



## **ПОСТАНОВЛЕНИЕ**

**Администрации  
муниципального образования «Родниковский муниципальный район»  
Ивановской области**

от 08.10.2022 № 1236

**Об утверждении норматива стоимости 1 кв.м. жилья на 4 квартал 2022 года по муниципальному образованию «Родниковский муниципальный район»**

В соответствии с постановлением Правительства Российской Федерации от 12 октября 2017 года № 1243 «О реализации мероприятий Федеральных целевых программ, интегрируемых в отдельные государственные программы Российской Федерации», постановлением Правительства Ивановской области от 15 апреля 2015 года № 138-п «Об утверждении Порядка предоставления отдельным категориям граждан жилого помещения в собственность, а также единовременной денежной выплаты на строительство или приобретение жилого помещения за счет средств федерального бюджета», постановлением Правительства Ивановской области от 30.12.2017 № 1710 «Об утверждении государственной программы Российской Федерации «Обеспечение доступным и комфортным жильем и коммунальными услугами граждан Российской Федерации», руководствуясь методикой определения норматива стоимости одного квадратного метра общей площади жилого помещения по муниципальному образованию «Родниковский муниципальный район», в соответствии с постановлением администрации муниципального образования «Родниковский муниципальный район» от 08.07.2019 № 744, администрация муниципального образования «Родниковский муниципальный район»

**постановляет:**

1. Утвердить норматив стоимости 1 кв.м. общей площади жилья на 4 квартал 2022 года по муниципальному образованию «Родниковский муниципальный район», в размере 48108,00 (сорок восемь тысяч сто восемь) рублей.
2. Настоящее постановление вступает в силу с 01.10.2022 года.
3. Контроль за исполнением настоящего постановления возложить на заместителя Главы администрации муниципального образования «Родниковский муниципальный район».

**Глава муниципального образования  
«Родниковский муниципальный район»**

**А.В. Пахолков**



## **ПОСТАНОВЛЕНИЕ**

**Администрации  
муниципального образования «Родниковский муниципальный район»  
Ивановской области**

от 01.10.2022 № 1239

**О внесении изменений в постановление администрации муниципального образования «Родниковский муниципальный район» от 10.09.2015 № 1053 «Об утверждении Порядка формирования муниципального задания на оказание муниципальных услуг (выполнение работ) в отношении муниципальных учреждений и финансового обеспечения выполнения муниципального задания»**

В соответствии с Бюджетным Кодексом Российской Федерации, в целях приведения муниципальных правовых актов в соответствие с действующим законодательством, администрация муниципального образования «Родниковский муниципальный район»

**постановляет:**

1. Внести в постановление администрации муниципального образования «Родниковский муниципальный район» от 10.09.2015 № 1053 «Об утверждении Порядка формирования муниципального задания на оказание муниципальных услуг (выполнение работ) в отношении муниципальных учреждений и финансового обеспечения выполнения муниципального задания» (далее – Постановление) следующие изменения:

1.1. Пункт 2.4. Приложения к Постановлению после слов «В случае внесения изменений в показатели муниципального задания формируется новое муниципальное задание (с учетом внесенных изменений) в соответствии с положениями настоящего раздела.» дополнить словами «При оказании муниципальных услуг в рамках персонифицированного финансирования объемные показатели должны быть уточнены на основании данных о фактическом (прогнозном) объеме реализации образовательных услуг при наличии отклонений от объемов установленного муниципального задания на 1 число каждого квартала и на 1 декабря текущего года, допустимое (возможное) отклонение устанавливается равным нулю.».

2. Опубликовать настоящее постановление в информационном бюллетене «Сборник нормативных актов Родниковского района» и разместить на официальном

сайте администрации муниципального образования «Родниковский муниципальный район» [www.rodniki-37.ru](http://www.rodniki-37.ru).

3. Настоящее постановление вступает в силу с момента подписания и распространяется на правоотношения, возникшие с 01.09.2022.

3. Контроль за исполнением настоящего постановления возложить на заместителя главы администрации муниципального образования «Родниковский муниципальный район», начальника Финансового управления.

**Глава муниципального образования  
«Родниковский муниципальный район»**

**А.В.Пахолков**



## ПОСТАНОВЛЕНИЕ

Администрации  
муниципального образования «Родниковский муниципальный район»  
Ивановской области

от 07.10.2022 № 1262

**О внесении изменений в постановление администрации  
муниципального образования «Родниковский муниципальный район»  
от 03.12.2013 № 1573 «Об утверждении муниципальной программы  
Родниковского муниципального района «Развитие культуры  
Родниковского муниципального района»**

В соответствии со ст. 179 Бюджетного кодекса РФ, постановлением администрации МО «Родниковский муниципальный район» от 01.03.2016 № 242 «Об утверждении порядка принятия решений о разработке муниципальных программ Родниковского муниципального района и муниципальных программ Родниковского городского поселения, их формирования и реализации», в целях реализации решения Совета МО «Родниковский муниципальный район» «О районном бюджете на 2022 год и плановый период 2023 и 2024 годы» администрация муниципального образования «Родниковский муниципальный район»

**постановляет:**

1. Внести в постановление администрации муниципального образования «Родниковский муниципальный район» от 03.12.2013 № 1573 «Об утверждении муниципальной программы Родниковского муниципального района «Развитие культуры Родниковского муниципального района» следующие изменения:  
1.1. Раздел 1.1. «Объем ресурсного обеспечения программы» Паспорта муниципальной программы Родниковского муниципального района «Развитие культуры Родниковского муниципального района» изложить в новой редакции:

Объем ресурсного обеспечения программы	Общий объем бюджетных ассигнований 748 471,48823600 тыс. руб., в том числе: - средства районного бюджета – 174 515,95419600 тыс. руб., - средства бюджетов поселений – 406 324,3308000 тыс. руб., - средства областного бюджета – 112 022,52953000 тыс. руб.; - средства федерального бюджета – 21 355,63358000 тыс. руб.;
--	--

- внебюджетные источники – 34 253,04013000 тыс. руб.

2015 год - 53 513,735280 тыс. руб.;  
2016 год - 53 473,042300 тыс. руб.;  
2017 год - 69 134,098006 тыс. руб.;  
2018 год – 77 486,5758900 тыс. руб.;  
2019 год – 83 354,0673600 тыс. руб.;  
2020 год – 80 983,0687600 тыс. руб.;  
2021 год – 84 637,4995100 тыс. руб.;  
2022 год – 113 271,735130 тыс. руб.;  
2023 год – 66 639,713000 тыс. руб.;  
2024 год – 65 977,95300 тыс. руб.

Средства районного бюджета – 174 515,9541960 тыс. руб., в том числе:

2015 год - 11 499,8500000 тыс. руб.;  
2016 год - 11 494,7597400 тыс. руб.;  
2017 год - 14 061,4870060 тыс. руб.;  
2018 год – 15 785,1616100 тыс. руб.;  
2019 год – 16 415,9411400 тыс. руб.;  
2020 год – 17 834,5810200 тыс. руб.;  
2021 год – 22 128,3725500 тыс. руб.;  
2022 год – 27 445,701130 тыс. руб.;  
2023 год – 19 255,0500000 тыс. руб.;  
2024 год – 18 595,0500000 тыс. руб.

Средства бюджетов поселений – 406 324,330800 тыс. руб., в том числе:

2015 год - 35 268,300000 тыс. руб.;  
2016 год - 38 698,600000 тыс. руб.;  
2017 год - 38 909,400000 тыс. руб.;  
2018 год – 38 237,8392300 тыс. руб.;  
2019 год – 41 573,9642700 тыс. руб.;  
2020 год – 41 078,6773000 тыс. руб.;  
2021 год – 42 036,242500 тыс. руб.;  
2022 год – 44 205,307500 тыс. руб.;  
2023 год – 43 158,0000000 тыс. руб.;  
2024 год – 43 158,0000000 тыс. руб.

Средства областного бюджета – 112 022,5295300 тыс. руб., в том числе:

2015 год - 5 481,1883200 тыс. руб.;  
2016 год - 1 760,8790000 тыс. руб.;  
2017 год - 8 540,6550000 тыс. руб.;  
2018 год – 19 860,0153500 тыс. руб.;  
2019 год – 18 955,582000 тыс. руб.;  
2020 год – 19 248,399930 тыс. руб.;

2021 год – 17 570,2961900 тыс. руб.;  
2022 год – 20 586,5041200 тыс. руб.;  
2023 год – 9,5664100 тыс. руб.;  
2024 год – 9,4432100 тыс. руб.

Средства федерального бюджета – 21 355,6335800 тыс. руб., в том числе:

2015 год - 19,080000 тыс. руб.;  
2016 год - 18,800000 тыс. руб.;  
2017 год - 12,821000 тыс. руб.;  
2018 год – 12,582000 тыс. руб.;  
2019 год – 2 036,246000 тыс. руб.;  
2020 год – 824,5015100 тыс. руб.;  
2021 год – 264,8243100 тыс. руб.;  
2022 год – 17 914,2223800 тыс. руб.;  
2023 год – 127,0965900 тыс. руб.;  
2024 год – 125,4597900 тыс. руб.

Внебюджетные источники – 34 253,0401300 тыс. руб., в том числе:

2015 год - 1 245,3169600 тыс. руб.;  
2016 год - 1 500,0035600 тыс. руб.;  
2017 год - 7 609,7350000 тыс. руб.;  
2018 год – 3 590,9777000 тыс. руб.;  
2019 год – 4 372,3339500 тыс. руб.;  
2020 год – 1 996,9090000 тыс. руб.;  
2021 год – 2 637,7639600 тыс. руб.;  
2022 год – 3 120,0000000 тыс. руб.;  
2023 год – 4 090,0000000 тыс. руб.;  
2024 год - 4 090,0000000 тыс. руб.

Объемы финансирования ежегодно подлежат уточнению в соответствии с региональными и муниципальными нормативно-правовыми актами при формировании бюджета на очередной финансовый год.

1.2. Приложение №1 к муниципальной программе Родниковского муниципального района «Развитие культуры Родниковского муниципального района» изложить в новой редакции /Приложение №1/.

1.3. Приложение №2 к муниципальной программе Родниковского муниципального района «Развитие культуры Родниковского муниципального района» изложить в новой редакции /Приложение №2/.

1.4. Приложение №3 к муниципальной программе Родниковского муниципального района «Развитие культуры Родниковского муниципального района» изложить в новой редакции /Приложение №3/.

1.5. Приложение №4 к муниципальной программе Родниковского муниципального района «Развитие культуры Родниковского муниципального района» изложить в новой редакции /Приложение №4/.

1.6. Приложение №5 к муниципальной программе Родниковского муниципального района «Развитие культуры Родниковского муниципального района» изложить в новой редакции /Приложение №5/.

1.7. Приложение №6 к муниципальной программе Родниковского муниципального района «Развитие культуры Родниковского муниципального района» изложить в новой редакции /Приложение №6/.

1.8. Приложение №7 к муниципальной программе Родниковского муниципального района «Развитие культуры Родниковского муниципального района» изложить в новой редакции /Приложение №7/.

2. Настоящее постановление вступает в силу с момента подписания и распространяется на правоотношения, возникшие с 01.01.2022 года.

3. Контроль за исполнением данного постановления возложить на заместителя Главы администрации муниципального образования «Родниковский муниципальный район» по социальной политике.

Глава муниципального образования  
«Родниковский муниципальный район»

**А.В. Пахолков**

Приложение №1  
к постановлению администрации  
муниципального образования  
«Родниковский муниципальный  
район»

№ 1262 от 07.10.  
2021

Приложение №1  
к муниципальной программе  
Родниковского муниципального  
района «Развитие культуры  
Родниковского муниципального  
района»

**Подпрограмма  
«Организация досуга и обеспечение  
услугами организаций культуры»**

## 2.1. Паспорт подпрограммы

Наименование подпрограммы	Организация досуга и обеспечение услугами организаций культуры
Срок реализации Подпрограммы	2015 – 2024 гг.
Исполнители подпрограммы	Отдел культуры и туризма администрации муниципального образования «Родниковский муниципальный район»
Цели подпрограммы	Создание условий для обеспечения поселений, входящих в состав муниципального района, услугами по организации досуга и услугами организаций культуры. Частная цель 1 Организация досуга и отдыха населения Частная цель 2 Удовлетворение общественных потребностей в сохранении и развитии народной традиционной культуры Частная цель 3 Поддержка любительского художественного творчества Частная цель 4 Создание безопасных условий для сотрудников и посетителей учреждений во время их деятельности путем повышения безопасности жизнедеятельности: пожарной, электрической и технической безопасности зданий, сооружений в учреждениях
Объем ресурсного обеспечения подпрограммы	Общий объем бюджетных ассигнований 316 855,081640 тыс. руб., в том числе: - средства районного бюджета – 13 440,2776700 тыс. руб., - бюджеты поселений – 221 274,6418800 тыс. руб., - средства областного бюджета – 48 090,921500 тыс. руб., - средства федерального бюджета – 150,0000 тыс. руб., - внебюджетные источники – 33 899,2405900 тыс. руб. 2015 год – 22 720,516960 тыс. руб.; 2016 год – 23 871,661910 тыс. руб.; 2017 год – 33 532,738000 тыс. руб.; 2018 год – 33 798,305580 тыс. руб.; 2019 год – 35 392,736010 тыс. руб.; 2020 год – 34 713,832320 тыс. руб.; 2021 год – 34 576,4939600 тыс. руб.; 2022 год – 39 004,596900 тыс. руб.; 2023 год – 29 622,100000 тыс. руб.; 2024 год – 29 622,100000 тыс. руб.  Средства районного бюджета – 13 440,277670 тыс. руб., в том числе: 2015 год - 1 296,0000000 тыс. руб.;

2016 год - 1 192,524350 тыс. руб.;  
2017 год - 1 121,789000 тыс. руб.;  
2018 год - 1 219,440000 тыс. руб.;  
2019 год - 1 124,905600 тыс. руб.;  
2020 год - 1 209,859320 тыс. руб.;  
2021 год - 1 594,100000 тыс. руб.;  
2022 год - 2 162,659400 тыс. руб.;  
2023 год - 1 259,500000 тыс. руб.;  
2024 год - 1 259,500000 тыс. руб.

Средства бюджетов поселений – 221 274,6418800 тыс. руб., в том числе:

2015 год - 18 536,600000 тыс. руб.;  
2016 год - 20 269,600000 тыс. руб.;  
2017 год - 21 045,116000 тыс. руб.;  
2018 год - 20 804,796880 тыс. руб.;  
2019 год - 21 187,219000 тыс. руб.;  
2020 год - 22 841,400000 тыс. руб.;  
2021 год - 23 230,81000 тыс. руб.;  
2022 год - 24 753,900000 тыс. руб.;  
2023 год - 24 302,600000 тыс. руб.;  
2024 год - 24 302,600000 тыс. руб.

Средства областного бюджета – 48 090,921500 тыс. руб., в том числе:

2015 год - 1 677,600000 тыс. руб.;  
2016 год - 939,534000 тыс. руб.;  
2017 год - 3 786,098000 тыс. руб.;  
2018 год - 8 213,091000 тыс. руб.;  
2019 год - 8 756,727000 тыс. руб.;  
2020 год - 8 595,664000 тыс. руб.;  
2021 год - 7 174,170000 тыс. руб.;  
2022 год - 8 948,037500 тыс. руб.;  
2023 год - 0,000000 тыс. руб.;  
2024 год - 0,000000 тыс. руб.

Средства федерального бюджета – 150,000 тыс. руб., в том числе:

2020 год - 100,00 тыс. руб.;  
2021 год - 0,00 тыс. руб.;  
2022 год - 50,00 тыс. руб.;  
2023 год - 0,00 тыс. руб.;  
2024 год - 0,00 тыс. руб.

Внебюджетные источники – 33 899,2405900 тыс. руб., в том числе:

2015 год - 1 210,316960 тыс. руб.;

2016 год - 1 470,003560 тыс. руб.;
2017 год - 7 579,735000 тыс. руб.;
2018 год - 3 560,977700 тыс. руб.;
2019 год - 4 323,884410 тыс. руб.;
2020 год - 1 966,909000 тыс. руб.;
2021 год - 2 577,413960 тыс. руб.;
2022 год - 3 090,000000 тыс. руб.;
2023 год - 4 060,000000 тыс. руб.;
2024 год - 4 060,000000 тыс. руб.

## 2.2. Целевые индикаторы (показатели) и ожидаемые результаты реализации Подпрограммы

### Сведения о целевых индикаторах (показателях) реализации подпрограммы

Таблица 1

№ п/п	Наименование целевого индикатора (показателя)	Ед. изм.	Значения целевых индикаторов (показателей)									
			2015г	2016г	2017г	2018г	2019г	2020г.	2021г.	2022г.	2023г.	2024г.
1.	Количество мероприятий	единиц	2338	2338	2436	2434	2337	905	2132	2135	2240	2440
	<i>в том числе по поселениям:</i>											
	Городское поселение		402	402	429	473	478	195	340	341	391	479
	Каминское поселение		638	638	644	686	716	264	528	529	550	686
	Парское поселение		847	847	839	766	969	234	777	778	791	766
	Филисовское поселение		451	451	524	509	633	212	487	487	508	509
2.	Укомплектованность кадрами с высшим и средним специальным образованием	%	60,7	54,3	47,5	48,2	34,4	43,1	45,8	50,0	53,0	55,0
3.	Наличие клубных формирований	коллективов	168	162	167	167	167	166	166	168	169	170
4.	Наличие лауреатов и призеров фестивалей, конкурсов и др. творческих мероприятий	человек	55	55	60	39	63	38	38	50	55	56
5.	Средняя заработная плата работников	руб.	1191 9,29	1153 5,29	1627 4	2069 3,54	2256 6,37	2372 7,87	23730, 0	2641 3,0	2813 0,0	30099, 0

1. Методика расчета целевого индикатора (показателя): **«Количество мероприятий, в том числе по поселениям».**

Плановое значение определяется как сумма всех планируемых к проведению учреждениями культуры мероприятий на территории городского поселения, Каминского, Парского, Филисовского сельских поселений.

Фактическое значение определяется как сумма всех проведенных учреждениями культуры мероприятий на территории городского поселения,

Каминского, Парского, Филисовского сельских поселений в отчетном периоде в рамках выполнения муниципального задания.

2. Методика расчета целевого индикатора (показателя): *«Укомплектованность кадрами с высшим и средним специальным образованием».*

Определяется путем процентного соотношения кадров с высшим и средним специальным образованием к общему количеству кадров за отчетный период, умноженного на 100 по формуле:

$$УК_{\%} = \frac{К_{вссо}}{К_0} \times 100$$

где:

УК<sub>%</sub> – укомплектованность кадрами с высшим и средним специальным образованием;

К<sub>вссо</sub> – количество кадров с высшим и средним специальным образованием;

К<sub>0</sub> – общее количество кадров.

3. Методика расчета целевого индикатора (показателя): *«Наличие клубных формирований».*

Плановое значение определяется количеством клубных формирований на базе МУК «Районное социально-культурное объединение» в рамках выполнения муниципального задания.

Фактическое значение определяется количеством клубных формирований на базе МУК «Районное социально-культурное объединение» на отчетный период.

4. Методика расчета целевого индикатора (показателя): *«Наличие лауреатов и призеров смотров, конкурсов и других творческих мероприятий».*

Плановое значение определяется количеством лауреатов и призеров смотров, конкурсов и других творческих мероприятий, в рамках выполнения муниципального задания.

Фактическое значение определяется количеством лауреатов и призеров смотров, конкурсов и других творческих мероприятий в отчетный период.

### **Ожидаемые результаты**

В результате реализации подпрограммы увеличится количество мероприятий, проводимых сотрудниками культурно-досуговых учреждений Родниковского района, повысится качество предоставляемых услуг, увеличится вовлеченность жителей в активную социокультурную деятельность, вырастет профессиональный уровень работников культурно-досуговых учреждений и увеличится уровень их социального обеспечения (финансовое благополучие).

### 2.3. Основные мероприятия и ресурсное обеспечение подпрограммы

Таблица 2

№ п/п	Наименование мероприятия/Источник ресурсного обеспечения	Исполнитель	2015г.	2016г.	2017г.	2018г.	2019г.	2020г.	2021г.	2022г.	2023г.	2024г.
Подпрограмма, всего			22720,517 0	23871,66 191	33532,73 8000	33798,30558	35392,73601	34713,832 320	34576,4940	39004,596 900	29622,100 0	29622,100 0
-средства районного бюджета			1 296,0000	1192,524 350	1121,789 0	1219,4400	1124,90560	1209,8593 20	1594,100	2162,6594	1259,5000	1259,5000
-средства бюджетов поселений			18536,600 0	20269,60 00	21045,11 60	20844,79688	21187,21900	22841,400	23230,810	24753,90	24302,600 0	24302,600 0
- средства областного бюджета			1677,6000	939,5340	3786,098 0	8213,0910	8756,72700	8595,6640	7174,1700	8948,0375	0,0000	0,0000
- средства федерального бюджета			0,0000	0,0000	0,0000	0,0000	0,0000	100,0000	0,0000	50,00	0,0000	0,0000
- внебюджетные источники			1210,3170	1470,003 56	7579,735 0	3560,9777	4323,88441	1966,9090	2577,4140	3090,0000 00	4060,0000	4060,000
1.	Расходы на организацию досуга и обеспечение услугами организаций культуры	Отдел культуры и туризма а МУК РСКО	19705,046 96	20472,91 356	26519,71 2	23880,63	25006,12641	24323,234 000	25452,82790	28021,577 54	28302,600 0	28302,600 0
	- средства районного бюджета		0,0	0,0	0,0	0,0	0,0	0,0	0,0	718,97754	0,0	0,0
	- средства бюджетов поселений		18532,90	19081,10	18997,50 152	20356,15	20712,8830	22407,700	22896,75894 0	24302,60	24302,60	24302,60
	- средства областного бюджета		0,0	0,0	0,0	0,0	0,0	0,0	0,0	0,0	0,0	0,0
	- средства федерального бюджета		0,0	0,0	0,0	0,0	0,0	0,0	0,0	0,0	0,00	0,00
	- внебюджетные источники		1172,1469 6	1391,813 56	7522,210	3524,48	4293,24341	1915,534	2556,068960	3000,0000 00	4000,00	4000,0

2.	Расходы, связанные с поэтапным доведением средней заработной платы работникам культуры муниципальных учреждений культуры Ивановской области до средней заработной платы в Ивановской области	Отдел культуры и туризма а МУК РСКО МБУК РТЦ	1681,30	1530,83	5179,30	8497,02	9188,43	9040,2370	7525,521060	9414,9990	0,00	0,00
	- средства бюджетов поселений		3,70	568,90	1333,600 0	416,40	463,00	433,70	334,051060	451,30	0,00	0,00
	- средства областного бюджета		1677,60	939,534	3786,098 00	8063,091	8702,9630	8588,1370	7174,1700	8944,2740	0,00	0,00
	- средства районного бюджета		0,00	22,40	59,600	17,53326	22,46400	18,400	17,30	19,42500	0,00	0,00
3.	Государственная поддержка лучших сельских учреждений культуры	Отдел культуры и туризма а МУК РСКО	0,00	0,00	0,00	105,265	0,00	113,18632 0	0,00	0,00	0,00	0,00
	- средства федерального бюджета		0,00	0,00	0,00	0,00	0,00	100,00	0,00	0,00	0,00	0,00
	-средства областного бюджета		0,00	0,00	0,00	100,000	0,00	7,5270	0,00	0,00	0,00	0,00
	- средства бюджетов поселений		0,00	0,00	0,00	0,00	0,00	0,00	0,00	0,00	0,00	0,00
	-средства районного бюджета		0,00	0,00	0,00	5,265	0,00	5,65932	0,00	0,00	0,00	0,00
4.	Государственная поддержка лучших работников сельских учреждений культуры		0,00	0,00	0,00	65,100	65,100	0,00	0,00	65,10	0,00	0,00
	-средства федерального бюджета		0,00	0,00	0,00	0,00	0,00	0,00	0,00	50,00	0,00	0,00
	-средства областного бюджета		0,00	0,00	0,00	50,000	53,764	0,00	0,00	3,76350	0,00	0,00
	- средства бюджетов поселений		0,00	0,00	0,00	0,00	11,336	0,00	0,00	0,00	0,00	0,00
	-средства районного бюджета		0,00	0,00	0,00	15,100	0,00	0,00	0,00	11,33650	0,00	0,00

5.	Финансовое обеспечение оказания туристско-информационных услуг	Отдел культуры и туризма МБУК РТЦ	1334,17	1248,31	1119,714	1218,03944	1133,08260	1237,175	1243,15	1502,920360	1319,5000	1319,5000
	- средства районного бюджета		1296,00	1170,12435	1062,1890	1181,54174	1102,44160	1185,80	1221,80	1412,920360	1259,5000	1259,5000
	- средства бюджетов поселений		0,00	0,00	0,00	0,00	0,00	0,00	0,00	0,00	0,00	0,00
	- средства областного бюджета		0,00	0,00	0,00	0,00	0,00	0,00	0,00	0,00	0,00	0,00
	- средства федерального бюджета		0,00	0,00	0,00	0,00	0,00	0,00	0,00	0,00	0,00	0,00
	- внебюджетные источники		38,17	78,19	57,5250	36,497700	30,6410	51,3750	21,3450	90,00	60,00	60,00
6.	Обеспечение содержания здания школа, расположенного по адресу ул.Советская, д.4	Отдел культуры и туризма	0,00	619,60	714,01448	32,24688	0,00	0,00	0,00	0,00	0,00	0,00
	- средства районного бюджета		0,00	0,00	0,00	0,00	0,00	0,00	0,00	0,00	0,00	0,00
	- средства бюджетов поселений		0,00	619,60	714,01448	32,24688	0,00	0,00	0,00	0,00	0,00	0,00
	- средства областного бюджета		0,00	0,00	0,00	0,00	0,00	0,00	0,00	0,00	0,00	0,00
	- средства федерального бюджета		0,00	0,00	0,00	0,00	0,00	0,00	0,00	0,00	0,00	0,00
	- внебюджетные источники		0,00	0,00	0,00	0,00	0,00	0,00	0,00	0,00	0,00	0,00
7.	Организация досуга и обеспечение услугами организаций культуры	Отдел культуры и туризма	0,00	0,00	0,00	0,00	0,00	0,00	355,00	0,00	0,00	0,00
	- средства районного бюджета		0,00	0,00	0,00	0,00	0,00	0,00	355,00	0,00	0,00	0,00
	- средства бюджетов поселений		0,00	0,00	0,00	0,00	0,00	0,00	0,00	0,00	0,00	0,00
	- средства областного бюджета		0,00	0,00	0,00	0,00	0,00	0,00	0,00	0,00	0,00	0,00
	- средства федерального бюджета		0,00	0,00	0,00	0,00	0,00	0,00	0,00	0,00	0,00	0,00
	- внебюджетные источники		0,00	0,00	0,00	0,00	0,00	0,00	0,00	0,00	0,00	0,00

8.	Организация и проведение мероприятий, связанных с государственными праздниками, юбилейными и памяtnыми датами	Отдел культуры и туризма	0,00	0,00	0,00	0,00	0,00	0,00	0,00	0,00	0,00	0,00	
	- средства районного бюджета		0,00	0,00	0,00	0,00	0,00	0,00	0,00	0,00	0,00	0,00	0,00
	- средства бюджетов поселений		0,00	0,00	0,00	0,00	0,00	0,00	0,00	0,00	0,00	0,00	0,00
	- средства областного бюджета		0,00	0,00	0,00	0,00	0,00	0,00	0,00	0,00	0,00	0,00	0,00
	- средства федерального бюджета		0,00	0,00	0,00	0,00	0,00	0,00	0,00	0,00	0,00	0,00	0,00
	- внебюджетные источники		0,00	0,00	0,00	0,00	0,00	0,00	0,00	0,00	0,00	0,00	0,00

Приложение №2  
к постановлению администрации  
муниципального образования  
«Родниковский муниципальный  
район»

№ 1262 от 07.10.20

Приложение №2  
к муниципальной программе  
Родниковского муниципального  
района «Развитие культуры  
Родниковского муниципального  
района»

**Подпрограмма  
«Организация библиотечного  
обслуживания населения,  
комплектование и обеспечение  
сохранности книжных фондов»**

### 3.1. Паспорт подпрограммы

Наименование подпрограммы	Организация библиотечного обслуживания населения, комплектование и обеспечение сохранности книжных фондов
Срок реализации подпрограммы	2015 – 2024 гг.
Исполнители подпрограммы	Отдел культуры и туризма администрации муниципального образования «Родниковский муниципальный район»
Цели подпрограммы	Организация библиотечного обслуживания населения Частная цель 1 Сохранение библиотечного обслуживания населения на достигнутом уровне Частная цель 2 Обеспечение сохранности библиотечных фондов Частная цель 3 Создание безопасных условий для сотрудников и посетителей учреждений во время их деятельности путем повышения безопасности жизнедеятельности: пожарной, электрической и технической безопасности зданий, сооружений в учреждениях
Объем ресурсного обеспечения подпрограммы	Общий объем бюджетных ассигнований 152 270,69756000 тыс. руб., в том числе: - средства районного бюджета – 37 201,0890000 тыс. руб., - средства бюджетов поселений – 74 751,327300 тыс. руб., - средства областного бюджета – 39 454,2663700 тыс. руб., - средства федерального бюджета – 864,0148900 тыс. руб. 2015 год – 10691,668320 тыс. руб.; 2016 год – 10353,784000 тыс. руб.; 2017 год – 13 201,854000 тыс. руб.; 2018 год – 16 671,016900 тыс. руб.; 2019 год – 17 617,322260 тыс. руб.; 2020 год – 18 381,819180 тыс. руб.; 2021 год – 19 490,700000 тыс. руб.; 2022 год – 20 789,16690000 тыс. руб.; 2023 год – 12 867,563000 тыс. руб.; 2024 год – 12 205,80300000 тыс. руб.  Средства районного бюджета – 37 201,08900000 тыс. руб., в том числе: 2015 год - 30,000000 тыс. руб.; 2016 год - 40,000000 тыс. руб.; 2017 год - 4 070,100000 тыс. руб.; 2018 год – 3 642,934900 тыс. руб.; 2019 год – 4 264,599260 тыс. руб.; 2020 год – 4 921,471440 тыс. руб.;

2021 год – 5 008,100000 тыс. руб.;  
2022 год – 5 744,28340000 тыс. руб.;  
2023 год – 5 069,800000 тыс. руб.;  
2024 год – 4 409,800000 тыс. руб.

Средства бюджетов поселений – 74 751,32730 тыс. руб., в том числе:

2015 год - 7 994,300000 тыс. руб.;  
2016 год - 9 497,100000 тыс. руб.;  
2017 год - 6 239,000000 тыс. руб.;  
2018 год – 5 905,000000 тыс. руб.;  
2019 год – 6 458,500000 тыс. руб.;  
2020 год – 6 735,377300 тыс. руб.;  
2021 год – 8 342,742500 тыс. руб.;  
2022 год – 8 257,107500 тыс. руб.;  
2023 год – 7 661,100000 тыс. руб.;  
2024 год – 7 661,100000 тыс. руб.

Средства областного бюджета – 39 454,2663700 тыс. руб., в том числе:

2015 год - 2 648,288320 тыс. руб.;  
2016 год - 797,8840000 тыс. руб.;  
2017 год - 2 879,933000 тыс. руб.;  
2018 год – 7 110,500000 тыс. руб.;  
2019 год – 6 883,610000 тыс. руб.;  
2020 год – 6 592,426020 тыс. руб.;  
2021 год – 5 875,033190 тыс. руб.;  
2022 год – 6 647,5822200 тыс. руб.;  
2023 год – 9,5664100 тыс. руб.;  
2024 год – 9,4432100 тыс. руб.

Средства федерального бюджета – 864,0148900 тыс. руб., в том числе:

2015 год - 19,080000 тыс. руб.;  
2016 год - 18,800000 тыс. руб.;  
2017 год - 12,821000 тыс. руб.;  
2018 год – 12,582000 тыс. руб.;  
2019 год – 10,613000 тыс. руб.;  
2020 год – 132,54442 тыс. руб.;  
2021 год – 264,82431 тыс. руб.;  
2022 год – 140,193780 тыс. руб.;  
2023 год – 127,096590 тыс. руб.;  
2024 год – 125,459790 тыс. руб.

### 3.2. Целевые индикаторы (показатели и ожидаемые результаты реализации Программы)

#### Сведения о целевых индикаторах (показателях) реализации подпрограммы

Таблица 1

№ п/п	Наименование целевого индикатора (показателя)	Ед. изм.	Значения целевых индикаторов (показателей)									
			2015 г.	2016 г.	2017 г.	2018 г.	2019 г.	2020 г.	2021 г.	2022 г.	2023 г.	2024 г.
1.	Количество выданных печатных, электронных и иных изданий, в том числе по поселениям:	Экземпляры в (тыс. ед.)	423,4	420,9	418,7	416,6	416,6	206,4	414,5	415,0	420,0	424,0
	Городское поселение		256,9	255,9	254,9	255,3	254,1	104,1	252	252,5	257,5	261,5
	Каминское поселение		83,3	81,8	80,7	79,6	78,2	47,7	78,4	78,4	78,4	78,4
	Парское поселение		49,0	49,0	49,0	46,2	48,9	31,0	48,9	48,9	48,9	48,9
	Филисовское поселение		34,2	34,2	34,1	35,5	35,4	23,6	35,2	35,2	35,2	35,2
2.	Укомплектованность кадрами с высшим и средним специальным образованием	%	48	55,3	49,0	53	52,2	50	52,3	54,5	56,8	59
3.	Доля библиотек, подключенных к сети "Интернет", в общем количестве библиотек Родниковского муниципального района	процентов	26,3	26,3	31,6	36,8	42,1	52,6	52,7	57,9	63,1	68,4
4.	Средняя заработная плата работников	руб.	11919,29	11535,29	16274	20693,54	22566,37	23700,00	23730,00	26413,0	28130,0	30099,0

1. Методика расчета целевого индикатора (показателя): *«Количество выданных печатных, электронных и иных изданий, в том числе по поселениям».*

Плановое значение определяется как сумма всех планируемых к выдаче печатных, электронных и иных изданий из фондов библиотек городского, Каминского, Парского, Филисовского сельских поселений.

Фактическое значение определяется как сумма всех выданных печатных, электронных и иных изданий из фондов библиотек городского, Каминского, Парского, Филисовского сельских поселений в отчетном периоде в рамках выполнения муниципального задания.

2. Методика расчета целевого индикатора (показателя): *«Укомплектованность кадрами с высшим и средним специальным образованием».*

Определяется путем процентного соотношения кадров с высшим и средним специальным образованием к общему количеству кадров за отчетный период, умноженного на 100 по формуле:

$$УК_{\%} = \frac{К_{вссо}}{К_0} \times 100$$

где:

$УК_{\%}$  – укомплектованность кадрами с высшим и средним специальным образованием;

$К_{вссо}$  – количество кадров с высшим и средним специальным образованием;

$К_0$  – общее количество кадров.

3. Методика расчета целевого индикатора (показателя): *«Доля библиотек, подключенных к сети "Интернет", в общем количестве библиотек Родниковского муниципального района».*

Определяется путем процентного соотношения библиотек, подключенных к сети "Интернет" к общему количеству библиотек Родниковского муниципального района, умноженного на 100 по формуле:

$$ДБИ_{\%} = \frac{БИ}{ОКБ} \times 100$$

где:

$ДБИ_{\%}$  – доля библиотек, подключенных к сети "Интернет", в общем количестве библиотек Родниковского муниципального района;

БИ – библиотеки, подключенных к сети "Интернет";

ОКБ – общее количество библиотек Родниковского муниципального района.

### **Ожидаемые результаты**

В результате реализации подпрограммы вырастет качество информационно-библиотечного обслуживания населения, увеличится доступность библиотечных услуг, будут выполнены задачи по популяризации чтения. Вырастет уровень профессионального мастерства работников библиотек и уровень их социального обеспечения (финансовое благополучие). Произойдет интеграция библиотек в единую информационную сеть «Интернет».

### 3.3. Основные мероприятия и ресурсное обеспечение подпрограммы

№ п/п	Наименование мероприятия/Источник ресурсного обеспечения	Исполнитель	2015г.	2016г.	2017г.	2018г.	2019г.	2020г.	2021г.	2022г.	2023г.	2024г.
	<b>Подпрограмма, всего</b>		10691,66 83	10353, 7840	13201,85 40	16671, 0169	17617,322 260	18381,819 180	19490,700	20789,166 900	12867,56 30	12205,80 30
	- средства районного бюджета		30,0000	40,000 0	4070,100 0	3642,9 349	4264,5992 60	4921,4714 4	5008,1000	5744,2834 00	5069,800 0	4409,800 0
	- средства бюджетов поселений		7994,300 0	9497,1 000	6239,000 0	5905,0	6458,5000 0	6735,3773 0	8342,7425 00	8257,1075 00	7661,100 0	7661,100 0
	- средства областного бюджета		2648,288 3	797,88 40	2879,933 0	7110,5 0	6883,610	6592,4260 2	5875,0331 90	6647,5822 2	9,566410	9,443210
	- средства федерального бюджета		19,0800	18,800 0	12,8210	12,582 0	10,6130	132,54442 00	264,82431 0	140,19378	127,0965 90	125,4597 90
	- внебюджетные источники		0,00	0,00	0,00	0,00	0,00	0,00	0,00	0,00	0,00	0,00
1.	Организация библиотечного обслуживания населения, комплектование и обеспечение сохранности книжных фондов	Отдел культуры и туризма, МУК ЦБС	30,000	40,000	3331,139 2	3456,4 9516	4120,241	4779,4630	4875,9059 20	4936,8419 00	5062,607 210	4402,699 840
	- средства районного бюджета		30,0000	40,000 0	3331,139 2	3456,4 9516	4120,241	4779,4630	4875,9059 20	4935,8419 00	5062,607 210	4402,699 840
	- средства бюджетов поселений		0,00	0,00	0,00	0,00	0,00	0,00	0,00	0,00	0,00	0,00
	- средства областного бюджета		0,00	0,00	0,00	0,00	0,00	0,00	0,00	0,00	0,00	0,00
	- средства федерального бюджета		0,00	0,00	0,00	0,00	0,00	0,00	0,00	0,00	0,00	0,00
	- внебюджетные источники		0,00	0,00	0,00	0,00	0,00	0,00	0,00	0,00	0,00	0,00
2.	Расходы на организацию библиотечного обслуживания населения, комплектование и обеспечение сохранности книжных фондов	Отдел культуры и туризма, МУК ЦБС	7991,300 0	7770,7 000	5154,100 0	5726,1 000	6218,900	6514,9773 0	7967,7250	8056,8575 0	7661,100 0	7661,100 0
	- средства районного бюджета		0,00	0,00	0,00	0,00	0,00	0,00	0,00	0,00	0,00	0,00
	- средства бюджетов поселений		7991,300 0	7770,7 000	5154,100	5726,1 000	6218,900	6514,9773 0	7967,7250	8056,8575 0	7661,100 0	7661,100 0
	- средства областного бюджета		0,00	0,00	0,00	0,00	0,00	0,00	0,00	0,00	0,00	0,00
	- средства федерального бюджета		0,00	0,00	0,00	0,00	0,00	0,00	0,00	0,00	0,00	0,00
	-внебюджетные источники		0,00	0,00	0,00	0,00	0,00	0,00	0,00	0,00	0,00	0,00
3.	Расходы, связанные с поэтапным доведением средней заработной платы работникам культуры Ивановской	Отдел культур	2590,200 0	2459,9 000	4637,400 0	7475,1 767	7267,0100	6928,8500	6189,500	6986,380	0,00	0,00

	области до средней заработной платы в Ивановской области	ы и тризма, МУК ЦБС										
	- средства районного бюджета		0,00	0,00	735,00	185,77 674	143,8	126,0	108,700	149,10	0,00	0,00
	- средства бюджетов поселений		3,0000	1726,4 000	1084,900 0	178,9	239,6	220,4	225,70	200,250	0,00	0,00
	- средства областного бюджета		2587,2	733,5	2817,5	7110,5	6883,610	6582,450	5855,100	6637,030	0,00	0,00
4.	Комплектование книжных фондов библиотек муниципальных образований и государственных библиотек городов Москвы и Санкт-Петербурга в рамках подпрограммы «Новые возможности библиотек» государственной программы Ивановской области «Культура Ивановской области»	Отдел культур ы и туризма, МУК ЦБС	19,08	18,8	13,4958	13,245	11,17158	0,00	0,00	0,00	0,00	0,00
	-средства федерального бюджета		19,08	18,8	12,821	12,582	10,613	0,00	0,00	0,00	0,00	0,00
	-средства районного бюджета		0,00	0,00	0,6748	0,663	0,55858	0,00	0,00	0,00	0,00	0,00
5.	Подключение муниципальных общедоступных библиотек к информационно-телекоммуникационной сети «Интернет» и развитие библиотечного дела с учетом задачи расширения информационных технологий и оцифровки	Отдел культур ы и туризма, МУК ЦБС	61,08832	64,384	65,719	0,00	0,00	93,42888	0,00	0,00	0,00	
	-средства федерального бюджета		0,00	0,00	0,00	0,00	0,00	82,544420	0,00	0,00	0,00	0,00
	- средства областного бюджета		61,08832	64,384	62,433	0,00	0,00	6,213020	0,00	0,00	0,00	0,00
	- средства районного бюджета		0,00	0,00	3,286	0,00	0,00	4,67144	0,00	0,00	0,00	0,00
6.	Государственная поддержка лучших работников сельских учреждений культуры	Отдел культур ы и туризма, МУК ЦБС	0,00	0,00	0,00	0,00	0,00	65,100	65,100	0,00	0,00	0,00
	-средства федерального бюджета		0,00	0,00	0,00	0,00	0,00	50,0	50,0	0,00	0,00	0,00
	-средства областного бюджета		0,00	0,00	0,00	0,00	0,00	3,763	3,763	0,00	0,00	0,00
	- средства бюджетов поселений		0,00	0,00	0,00	0,00	0,00	0,00	0,00	0,00	0,00	0,00
	-средства районного бюджета		0,00	0,00	0,00	0,00	0,00	11,337	11,33650	0,00	0,00	0,00
7.	Государственная поддержка лучших сельских учреждений культуры	Отдел культур ы и туризма,	0,00	0,00	0,00	0,00	0,00	0,00	113,18632 0	0,00	0,00	0,00
	-средства федерального бюджета		0,00	0,00	0,00	0,00	0,00	0,00	100,00	0,00	0,00	0,00
	-средства областного бюджета		0,00	0,00	0,00	0,00	0,00	0,00	7,5270	0,00	0,00	0,00

	-средства районного бюджета	МУК ЦБС	0,00	0,00	0,00	0,00	0,00	0,00	5,659320	0,00	0,00	0,00
8.	Субсидия из бюджета Ивановской области бюджету Родниковского района из Резервного фонда Правительства РФ на реализацию мероприятий по модернизации библиотек в части комплектования книжных фондов на 2021 год	Отдел культуры и туризма, МУК ЦБС	0,00	0,00	0,00	0,00	0,00	0,00	129,965260	158,68000	143,855790	142,003160
	-средства федерального бюджета		0,00	0,00	0,00	0,00	0,00	0,00	114,824310	140,193780	127,096590	125,459790
	-средства областного бюджета		0,00	0,00	0,00	0,00	0,00	0,00	8,642690	10,552220	9,566410	9,443210
	-средства районного бюджета		0,00	0,00	0,00	0,00	0,00	0,00	6,498260	7,93400	7,192790	7,100160
9.	Капитальный ремонт, ремонт учреждений культуры (Работы по разработке дизайн-проекта интерьера помещений Публичной библиотеки, для участия в нац. проекте «Культура»)	Отдел культуры и туризма, МУК ЦБС	0,00	0,00	0,00	0,00	0,00	0,00	149,3175	648,40750	0,00	0,00
	- средства районного бюджета		0,00	0,00	0,00	0,00	0,00	0,00	0,0	648,40750	0,00	0,00
	- средства бюджетов поселений		0,00	0,00	0,00	0,00	0,00	0,00	149,31750	0,00	0,00	0,00
	- средства областного бюджета		0,00	0,00	0,00	0,00	0,00	0,00	0,00	0,00	0,00	0,00
	- средства федерального бюджета		0,00	0,00	0,00	0,00	0,00	0,00	0,00	0,00	0,00	0,00
10.	Организация и проведение мероприятий, связанных с государственными праздниками, юбилейными и памяtnыми датами	Отдел культуры и туризма, МУК ЦБС	0,00	0,00	0,00	0,00	0,00	0,00	0,00	3,00	0,00	0,00
	- средства районного бюджета		0,00	0,00	0,00	0,00	0,00	0,00	0,00	3,00	0,00	0,00
	- средства бюджетов поселений		0,00	0,00	0,00	0,00	0,00	0,00	0,00	0,00	0,00	0,00
	- средства областного бюджета		0,00	0,00	0,00	0,00	0,00	0,00	0,00	0,00	0,00	0,00

Приложение №3  
к постановлению администрации  
муниципального образования  
«Родниковский муниципальный  
район»  
№ 1262 от 07.10.20

Приложение №3  
к муниципальной программе  
Родниковского муниципального  
района «Развитие культуры  
Родниковского муниципального  
района»

**Подпрограмма  
«Дополнительное образование детей в  
сфере культуры и искусства»**

#### 4.1. Паспорт подпрограммы

Наименование подпрограммы	Дополнительное образование детей в сфере культуры и искусства
Срок реализации подпрограммы	2015 – 2024 гг.
Исполнители подпрограммы	Отдел культуры и туризма администрации муниципального образования «Родниковский муниципальный район»
Цели подпрограммы	Организация предоставления дополнительного образования детей в сфере культуры Частная цель 1 Обеспечение устойчивого развития системы дополнительного образования детей Частная цель 2 Развитие способностей и талантов детей
Объем ресурсного обеспечения подпрограммы	Общий объем бюджетных ассигнований 80 979,308336 тыс. руб., в том числе: - средства районного бюджета – 61 735,9913360 тыс. руб., - средства областного бюджета – 19 243,317000 тыс. руб.; 2015 год – 6022,6100000 тыс. руб.; 2016 год – 5732,6718800 тыс. руб.; 2017 год – 6 666,0110060 тыс. руб.; 2018 год – 7 746,9764100 тыс. руб.; 2019 год – 8 531,9310000 тыс. руб.; 2020 год – 9 302,1240000 тыс. руб.; 2021 год – 10 019,277210 тыс. руб.; 2022 год – 13 849,70683 тыс. руб.; 2023 год – 6 554,000000 тыс. руб. 2024 год – 6 554,000000 тыс. руб.  Средства районного бюджета – 61 735,99133600 тыс. руб., в том числе: 2015 год - 5 067,3100000 тыс. руб.; 2016 год - 5 709,2108800 тыс. руб.; 2017 год - 5 841,3870060 тыс. руб.; 2018 год – 5 424,1974100 тыс. руб.; 2019 год – 5 369,1530000 тыс. руб.; 2020 год – 5 336,3700000 тыс. руб.; 2021 год – 5 748,1842100 тыс. руб.; 2022 год – 10 132,178830 тыс. руб.; 2023 год – 6 554,0000000 тыс. руб.; 2024 год – 6 554,0000000 тыс. руб.  Средства областного бюджета – 19 243,317000 тыс. руб., в том числе: 2015 год - 955,3000000 тыс. руб.;

2015 год - 955,3000000 тыс. руб.;
2016 год - 23,46100000 тыс. руб.;
2017 год - 824,6240000 тыс. руб.;
2018 год – 2 322,7790000 тыс. руб.;
2019 год – 3 162,7780000 тыс. руб.;
2020 год – 3 965,7540000 тыс. руб.;
2021 год – 4 271,0930000 тыс. руб.;
2022 год – 3 717,5280000 тыс. руб.;
2023 год – 0,0000000 тыс. руб.;
2024 год – 0,0000000 тыс. руб.

#### 4.2. Целевые индикаторы (показатели) и ожидаемые результаты реализации Программы

##### Сведения о целевых индикаторах (показателях) реализации подпрограммы

Таблица 1

№ п/п	Наименование целевого индикатора (показателя)	Ед. из м.	Значения целевых индикаторов (показателей)									
			2015 г.	2016 г.	2017 г.	2018 г.	2019 г.	2020 г.	2021 г.	2022 г.	2023г.	2024г.
1.	Число учащихся	человек	352	321	327	320	322	328	320	320	320	320
2.	Доля педагогов учреждений дополнительного образования детей в сфере культуры и искусства, имеющих высшую и первую категории	%	71,0	71,0	88,8	89,4	89,4	100,0	94,0	100,0	100,0	100,0
3.	Доля обучающихся, принявших участие в семинарах, конкурсах, фестивалях и других творческих мероприятиях	%	94	93,8	100,0	93,8	100,0	99,6	93,8	99,6	99,6	99,6
4.	Наличие лауреатов и призеров смотров,	человек	57	60	75	81	144	137	120	140	140	140

	конкурсов и других творческих мероприятий											
5.	Средняя заработная плата педагогов	ру б.	2038 9,86	1788 8,17	2058 5,87	2171 0,84	2322 5,49	2622 7,97	2877 8,4	2641 3,0	28130 ,0	30099 ,0

1. Методика расчета целевого индикатора (показателя): *«Число учащихся».*

Плановое значение определяется количеством обучающихся в Детской школе искусств в рамках выполнения муниципального задания.

Фактическое значение определяется количеством обучающихся в Детской школе искусств на отчетный период.

2. Методика расчета целевого индикатора (показателя): *«Доля педагогов учреждений дополнительного образования детей в сфере культуры и искусства, имеющих высшую и первую категории».*

Определяется путем процентного соотношения количества педагогов, имеющих высшую и первую категорию к общему количеству педагогов умноженного на 100 по формуле:

$$\text{ДПДО}_{\text{впк}\%} = \frac{\text{ПДО}_{\text{впк}}}{\text{ПДО}} \times 100$$

где:

$\text{ДПДО}_{\%}$  - доля педагогов учреждений дополнительного образования детей в сфере культуры и искусства, имеющих высшую и первую категории;

$\text{ПДО}_{\text{впк}}$  – количество педагогов учреждений дополнительного образования детей в сфере культуры и искусства, имеющих высшую и первую категории;

$\text{ПДО}$  – общее количество педагогов учреждений дополнительного образования детей в сфере культуры и искусства.

3. Методика расчета целевого индикатора (показателя): *«Доля обучающихся, принявших участие в семинарах, конкурсах, фестивалях и других творческих мероприятиях».*

Определяется путем процентного соотношения количества обучающихся, принявших участие в семинарах, конкурсах, фестивалях и других творческих мероприятиях к общему количеству учащихся умноженного на 100 по формуле:

$$\text{ДО}_{\text{скф}\%} = \frac{\text{ДО}_{\text{скф}}}{\text{ДО}} \times 100$$

где:

$\text{ДО}_{\text{скф}\%}$  - доля обучающихся, принявших участие в семинарах, конкурсах, фестивалях и других творческих мероприятиях;

$\text{ДО}_{\text{скф}}$  – количество обучающихся, принявших участие в семинарах, конкурсах, фестивалях и других творческих мероприятиях;

ДО – общее количество обучающихся, принявших участие в семинарах, конкурсах, фестивалях и других творческих мероприятиях.

4. Методика расчета целевого индикатора (показателя): *«Наличие лауреатов и призеров смотров, конкурсов и других творческих мероприятий»*.

Плановое значение определяется количеством лауреатов и призеров смотров, конкурсов и других творческих мероприятий, в рамках выполнения муниципального задания.

Фактическое значение определяется количеством лауреатов и призеров смотров, конкурсов и других творческих мероприятий в отчетный период.

### **Ожидаемые результаты**

В результате реализации подпрограммы повысится качество дополнительного образования в области культуры и искусства, увеличится контингент обучающихся в Детской школе искусств, вырастет профессиональный уровень педагогических работников, будет оказана поддержка талантливых и одаренных детей – учащихся ДШИ. Вырастет уровень социального обеспечения педагогов (финансовое благополучие).

### 4.3. Основные мероприятия и ресурсное обеспечение программы

Таблица 2

№ п/п	Наименование мероприятия/Источник ресурсного обеспечения	Исполнитель	2015 г.	2016 г.	2017 г.	2018 г.	2019 г.	2020г.	2021г.	2022г.	2023г.	2024г.	
Подпрограмма, всего			6022,610	5732,6718 80	6666,01100 60	7746,976 410	8531,9310 00	9302,1240	10019,277 210	13849,70 683	6554,0000	6554,00 0	
- средства районного бюджета			5067,31	5709,2108 8	5841,38700 60	5424,197 41	5369,1530 00	5336,3700	5748,1842 10	10132,17 8830	6554,0000	6554,00 0	
- средства областного бюджета			955,3	23,461	824,624	2322,779 00	3162,7780 00	3965,7540	4271,0930	3717,528 00	0,00	0,00	
- средства федерального бюджета			0,00	0,00	0,00	0,00	0,00	0,00	0,00	0,00	0,00	0,00	
1.	Дополнительное образование детей в сфере культуры и искусства	Отдел культуры и туризма, МКУ ДО «Родниковская ДШИ»	4112,01	4519,8108 8	4382,3	4740,949 89	5164,4620 0	5118,8390	5523,3898 40	9936,517 830	6554,0000	6554,00 0	
	- средства районного бюджета		4112,01	4519,8108 8	4382,8	4740,949 89	5161,4620 0	5118,8390	5523,3898 40	9936,517 830	6554,0000	6554,00 0	
	- средства областного бюджета		0,00	0,00	0,00	0,00	0,00	0,00	0,00	0,00	0,00	0,00	0,00
	- средства федерального бюджета		0,00	0,00	0,00	0,00	0,00	0,00	0,00	0,00	0,00	0,00	0,00
	-внебюджетные источники		0,00	0,00	0,00	0,00	0,00	0,00	0,00	0,00	0,00	0,00	0,00
2.	Расходы, связанные с поэтапным доведением средней заработной платы педагогическим работникам муниципальных организаций дополнительного образования детей в сфере культуры и искусства до средней заработной платы учителей в Ивановской области	Отдел культуры и туризма, МКУ ДО «Родниковская ДШИ»	1910,6	1212,8610 0	2283,71100 6	3006,026 520	3370,4690	4183,2850	4495,8874	3913,189 00	0,00	0,00	
	- средства областного бюджета		955,3	23,461	824,624	2322,779	3162,7780	3965,7540	4271,0930	3717,528 00	0,00	0,00	
	- средства районного бюджета		955,3	7,40874	1459,08700 6	683,2475 2	207,6910	217,5310	224,79437 0	195,6610 0	0,00	0,00	
	- средства районного бюджета		0,00	1181,9912 6	0,00	0,00	0,00	0,00	0,00	0,00	0,00	0,00	

3.	Организация и проведение мероприятий, связанных с государственными праздниками, юбилейными и памяtnыми датами	Отдел культуры и туризма, МКУ ДО «Родниковская ДШИ»	0,00	0,00	0,00	0,00	0,00	0,00	0,00	0,00	0,00	0,00
	- средства областного бюджета		0,00	0,00	0,00	0,00	0,00	0,00	0,00	0,00	0,00	0,00
	- средства районного бюджета		0,00	0,00	0,00	0,00	0,00	0,00	0,00	0,00	0,00	0,00
	- средства районного бюджета		0,00	0,00	0,00	0,00	0,00	0,00	0,00	0,00	0,00	0,00

Приложение №4  
к постановлению администрации  
муниципального образования  
«Родниковский муниципальный  
район»

№ 1262 от 07.10.15

Приложение №4  
к муниципальной программе  
Родниковского муниципального  
района «Развитие культуры  
Родниковского муниципального  
района»

**Подпрограмма  
«Обеспечение деятельности отрасли  
культуры»**

### 5.1. Паспорт подпрограммы

Наименование подпрограммы	Обеспечение деятельности отрасли культуры
Срок реализации подпрограммы	2015 – 2024 гг.
Исполнители подпрограммы	Отдел культуры и туризма администрации муниципального образования «Родниковский муниципальный район»
Цели подпрограммы	Совершенствование деятельности отрасли культуры Частная цель 1 Обеспечение деятельности централизованной бухгалтерии и хозяйственно-эксплуатационной службы Частная цель 2 Обеспечение содержания здания «Школа» Частная цель 3 Обеспечение хозяйственного обслуживания и надлежащего содержания зданий
Объем ресурсного обеспечения подпрограммы	Общий объем бюджетных ассигнований 130 406,00301000 тыс. руб., в том числе, - средства районного бюджета – 24 611,54801000 тыс. руб.;; - средства бюджетов поселений – 105 794,455000 тыс. руб. 2015 год – 10 936,84000 тыс. руб.;; 2016 год – 10 831,924510 тыс. руб.;; 2017 год – 10 277,69500 тыс. руб.;; 2018 год – 13 054,40000 тыс. руб.;; 2019 год – 13 388,081000 тыс. руб.;; 2020 год – 14 001,900000 тыс. руб.;; 2021 год – 13 790,390000 тыс. руб.;; 2022 год – 15 613,77250000 тыс. руб.;; 2023 год – 14 255,500000 тыс. руб.;; 2024 год – 14 255,500000 тыс. руб.  Средства районного бюджета – 24 611,54801000 тыс. руб., в том числе: 2015 год - 2 209,84000 тыс. руб.;; 2016 год - 1 900,02451 тыс. руб.;; 2017 год - 158,01100 тыс. руб.;; 2018 год – 1 849,50000 тыс. руб.;; 2019 год – 2 124,60000 тыс. руб.;; 2020 год – 2 500,00000 тыс. руб.;; 2021 год – 3 327,70000 тыс. руб.;; 2022 год – 4 419,47250000 тыс. руб.;; 2023 год – 3 061,20000 тыс. руб.;; 2024 год – 3 061,20000 тыс. руб.

	<p>Средства бюджетов поселений – 105 794,4550000 тыс. руб., в том числе:</p> <p>2015 год - 8 727,00000 тыс. руб.;</p> <p>2016 год - 8 931,90000 тыс. руб.;</p> <p>2017 год - 10 119,68400 тыс. руб.;</p> <p>2018 год – 11 204,90000 тыс. руб.;</p> <p>2019 год – 11 263,48100 тыс. руб.;</p> <p>2020 год – 11 501,90000 тыс. руб.;</p> <p>2021 год – 10 462,69000 тыс. руб.;</p> <p>2022 год – 11 194,30000 тыс. руб.;</p> <p>2023 год – 11 194,30000 тыс. руб.;</p> <p>2024 год – 11 194,30000 тыс. руб.</p>
--	---

## 5.2. Целевые индикаторы (показатели) и ожидаемые результаты реализации Программы

### Сведения о целевых индикаторах (показателях) реализации подпрограммы

Таблица 1

№ п/п	Наименование целевого индикатора (показателя)	Ед. изм.	Значения целевых индикаторов (показателей)									
			2015 г.	2016 г.	2017 г.	2018 г.	2019 г.	2020 г.	2021 г.	2022 г.	2023 г.	2024 г.
1.	Исполнение расходных обязательств к общему объёму утвержденных ассигнований на очередной финансовый год	%	100	100	100	100	100	100	100	100	100	100

1. Методика расчета целевого индикатора (показателя): *«Исполнение расходных обязательств к общему объёму утвержденных ассигнований на очередной финансовый год».*

Определяется путем процентного соотношения кассового исполнения расходов к утвержденному объёму бюджетных ассигнований, умноженного на 100 по формуле:

$$\text{ИРО} = \frac{\text{КИ}}{\text{ОБА}} \times 100$$

где:

ИРО - исполнение расходных обязательств к общему объёму утвержденных ассигнований на очередной финансовый год;

КИ – кассового исполнения расходов;  
ОБА – утвержденному объему бюджетных ассигнований.

### **Ожидаемые результаты**

При выполнении мероприятий Подпрограммы будет обеспечена деятельность МКУ «Веста». Тем самым будут выполнены функции по ведению бухгалтерского учета в учреждениях культуры, а также обслуживанию и текущему ремонту зданий учреждений культуры.

### 5.3. Основные мероприятия и ресурсное обеспечение программы

Таблица 2

№ п/п	Наименование мероприятия/Источник ресурсного обеспечения	Исполнитель	2015г.	2016г.	2017г.	2018г.	2019г.	2020г.	2021г.	2022г.	2023г.	2024г.
Подпрограмма, всего			10936,84 00	10 831,9 2451	10277,695 0	13054,4000	13388,08100 0	14001,90 00	13790,390 0	15613,772 500	14255,50 00	14255,50 0
-средства районного бюджета			2209,840 0	1900,024 510	158,0110	1849,5000	2124,6000	2500,0	3327,7	4419,4725 00	3061,200 0	3061,200 0
- средства бюджетов поселений			8727,000 0	8931,900 0	10119,684 0	11204,9000	11263,48100	11501,90 00	10462,690 0	11194,300 0	11194,30 0	11194,30 0
-средства областного бюджета			0,00	0,00	0,00	0,00	0,00	0,00	0,00	0,00	0,00	0,00
- средства федерального бюджета			0,00	0,00	0,00	0,00	0,00	0,00	0,00	0,00	0,00	0,00
1.	Осуществление деятельности хозяйственно-эксплуатационной службы и централизованной бухгалтерии МУ Отдел культуры администрации МО "Родниковский муниципальный район"	Отдел культуры и туризма	9867,240 0	10112,12 45	10277,695 0	13054,4000	0,00	0,00	0,00	0,00	0,00	0,00
	- средства районного бюджета		1140,240 0	1180,224 51	158,0110	1849,50000	0,00	0,00	0,00	0,00	0,00	0,00
	- средства бюджетов поселений		8727,000 0	8931,900 0	10119,684 0	11204,9000	0,00	0,00	0,00	0,00	0,00	0,00
	- средства областного бюджета		0,00	0,00	0,00	0,00	0,00	0,00	0,00	0,00	0,00	0,00
	- средства федерального бюджета		0,00	0,00	0,00	0,00	0,00	0,00	0,00	0,00	0,00	0,00
	-внебюджетные источники		0,00	0,00	0,00	0,00	0,00	0,00	0,00	0,00	0,00	0,00
2.	Обеспечение деятельности МКУ «Веста»	Отдел культуры и туризма	0,00	0,00	0,00	0,00	13388,08100 0	14001,90 00	13790,390 0	15613,772 50	14255,50 00	14255,50 00
	- средства районного бюджета		0,00	0,00	0,00	0,00	2124,6000	2500,000 0	3327,7000	4419,4725 0	3061,200 0	3061,200 0
	- средства бюджетов поселений		0,00	0,00	0,00	0,00	11263,48100	11501,90 00	10462,690 0	11194,300 0	11194,30 0	11194,30 0
	- средства областного бюджета		0,00	0,00	0,00	0,00	0,00	0,00	0,00	0,00	0,00	0,00
	- средства федерального бюджета		0,00	0,00	0,00	0,00	0,00	0,00	0,00	0,00	0,00	0,00
	-внебюджетные источники		0,00	0,00	0,00	0,00	0,00	0,00	0,00	0,00	0,00	0,00
3.	Обеспечение содержания здания школы, расположенного по адресу ул.Советская, д.4	Отдел культуры и туризма	1069,600 0	719,8000	0,00	0,00	0,00	0,00	0,00	0,00	0,00	0,00
	- средства районного бюджета		1069,600 0	719,8000	0,00	0,00	0,00	0,00	0,00	0,00	0,00	0,00

Приложение №5  
к постановлению администрации  
муниципального образования  
«Родниковский муниципальный  
район»

№ 1262 от 01.10.12

Приложение №5  
к муниципальной программе  
Родниковского муниципального  
района «Развитие культуры  
Родниковского муниципального  
района»

**Подпрограмма  
«Развитие, сохранение и укрепление  
материально-технической базы  
муниципальных учреждений культуры»**

## 6.1. Паспорт подпрограммы

Наименование подпрограммы	Развитие, сохранение и укрепление материально-технической базы муниципальных учреждений культуры
Срок реализации Программы	2015 – 2024 гг.
Исполнители программы	Отдел культуры и туризма администрации муниципального образования «Родниковский муниципальный район» Управление строительства и жилищно-коммунального хозяйства администрации муниципального образования «Родниковский муниципальный район»
Цели программы	Повышение качества и доступности, предоставляемых муниципальных услуг Частная цель 1 Создание безопасных условий для сотрудников и посетителей учреждений культуры во время их деятельности Укрепление и развитие материально-технической базы учреждений
Объем ресурсного обеспечения программы	<p>Общий объем бюджетных ассигнований 35 417,44815 тыс. руб., в том числе,</p> <ul style="list-style-type: none"> <li>- средства районного бюджета – 5 337,89818 тыс. руб.;</li> <li>- бюджет поселений – 4 503,9066200 тыс. руб.;</li> <li>- средства областного бюджета – 5 234,0246600 тыс. руб.;</li> <li>- средства федерального бюджета – 20 341,6186900 тыс. руб.</li> <li>- внебюджетные источники – 0,000000 тыс. руб.</li> </ul> <p>2015 год – 210,40000 тыс. руб.;</p> <p>2016 год – 0,0 тыс. руб.;</p> <p>2017 год – 2555,60000 тыс. руб.;</p> <p>2018 год – 2735,977000 тыс. руб.;</p> <p>2019 год – 5158,197550 тыс. руб.;</p> <p>2020 год – 801,9432600 тыс. руб.;</p> <p>2021 год – 3 341,3883400 тыс. руб.;</p> <p>2022 год – 20 613,942000 тыс. руб.;</p> <p>2023 год – 0,00 тыс. руб.;</p> <p>2024 год – 0,00 тыс. руб.</p> <p>Средства районного бюджета – 5 337,898180 тыс. руб., в том числе:</p> <ul style="list-style-type: none"> <li>2015 год - 0,00 тыс. руб.;</li> <li>2016 год - 0,00тыс.руб.;</li> <li>2017 год - 0,00 тыс. руб.;</li> <li>2018 год – 199,1893000 тыс. руб.;</li> <li>2019 год – 315,3332800 тыс. руб.;</li> <li>2020 год – 115,4302600 тыс. руб.;</li> <li>2021 год – 3 091,3883400 тыс. руб.;</li> <li>2022 год – 1 616,557000 тыс. руб.;</li> </ul>

2023 год – 0,00 тыс. руб.;  
2024 год - 0,00 тыс. руб.

Средства бюджетов поселений – 4 503,9066200 тыс. руб., в том числе:

2015 год - 10,4000000 тыс. руб.;  
2016 год - 0,00000000 тыс. руб.;  
2017 год - 1 505,60000 тыс. руб.;  
2018 год – 323,1423500 тыс. руб.;  
2019 год – 2 664,7642700 тыс. руб.;  
2020 год – 0,00 тыс. руб.;  
2021 год – 0,00 тыс. руб.;  
2022 год – 0,00 тыс. руб.;  
2023 год – 0,00 тыс. руб.;  
2024 год – 0,00 тыс. руб.

Средства областного бюджета – 5 234,0246600 тыс. руб., в том числе:

2015 год - 200,0000000 тыс. руб.;  
2016 год - 0,00000000 тыс. руб.;  
2017 год - 1 050,00000 тыс. руб.;  
2018 год – 2 213,6453500 тыс. руб.;  
2019 год – 152,4670000 тыс. руб.;  
2020 год – 94,5559100 тыс. руб.;  
2021 год – 250,0000 тыс. руб.;  
2022 год – 1 273,3564000 тыс. руб.;  
2023 год – 0,00000 тыс. руб.;  
2024 год – 0,00000 тыс. руб.

Средства федерального бюджета – 20 341,618900 тыс. руб., в том числе:

2015 год - 0,00 тыс. руб.;  
2016 год - 0,00 тыс. руб.;  
2017 год - 0,00 тыс. руб.;  
2018 год – 0,00 тыс. руб.;  
2019 год – 2 025,6330 тыс. руб.;  
2020 год – 591,95709 тыс. руб.;  
2021 год – 0,0000000 тыс. руб.;  
2022 год – 17 724,0286000 тыс. руб.;  
2023 год – 0,00 тыс. руб.;  
2024 год – 0,00 тыс. руб.

Внебюджетный средства – 0,000000 тыс. руб.

2015 год - 0,00 тыс. руб.;  
2016 год - 0,00 тыс. руб.;  
2017 год - 0,00 тыс. руб.;

	2018 год – 0,00 тыс. руб.; 2019 год – 0,00 тыс. руб.; 2020 год – 0,00 тыс. руб.; 2021 год – 0,00 тыс. руб.; 2022 год – 0,00 тыс. руб.; 2023 год – 0,00 тыс. руб.; 2024 год – 0,00 тыс. руб.
--	---

## 6.2. Целевые индикаторы (показатели) и ожидаемые результаты реализации Программы

### Сведения о целевых индикаторах (показателях) реализации подпрограммы

Таблица 1

№ п/п	Наименование целевого индикатора (показателя)	Ед. изм.	Значения целевых индикаторов (показателей)									
			2015 г.	2016 г.	2017 г.	2018 г.	2019 г.	2020 г.	2021 г.	2022 г.	2023 г.	2024 г.
1.	Количество зданий учреждений культуры, в отношении которых проведены ремонтные работы	ед.	2	1	2	2	6	1	6	3	4	4
2.	Количество зданий муниципальных детских школ искусств по видам искусств, в которых выполнены мероприятия по модернизации	ед.	-	-	-	-	-	-	-	1	-	-
3.	Количество учреждений культуры, осуществляющих в рамках реализации наказов избирателей депутатам Ивановской областной Думы мероприятия по укреплению материально-технической базы	ед.	-	-	-	-	-	1	1	2	-	-
4.	Количество приобретенных передвижных многофункциональных культурных центров (автоклубов) для обслуживания сельского населения Ивановской области	ед.	-	-	-	-	-	-	-	1	-	-



В результате приобретения передвижного многофункционального культурного центра (автоклуба) для обслуживания сельского населения увеличится зона обслуживания населенных пунктов, не имеющих стационарных учреждений культуры.

### 6.3. Основные мероприятия и ресурсное обеспечение программы

Таблица 2

№ п/п	Наименование мероприятия/Источник ресурсного обеспечения	Исполнитель	2015г.	2016г.	2017г.	2018г.	2019г.	2020г.	2021г.	2022г.	2023г.	2024г.
Подпрограмма, всего			210,4	0,00	2555,6	2735,9770	5158,197	801,9432	3341,388	20613,942000	0,00	0,00
- средства районного бюджета			0,00	0,00	0,00	199,18930	315,3332	115,4302	3091,388	1616,5	0,00	0,00
- средства бюджетов поселений			10,4	0,00	1505,6	323,14235	2664,764	0,00	0,00	0,00	0,00	0,00
- средства областного бюджета			200,0	0,00	1050,0	2213,6453	152,4670	94,55591	250,00	1273,3	0,00	0,00
- средства федерального бюджета			0,00	0,00	0,00	0,00	2025,633	591,9570	0,00	17724,028600	0,00	0,00
- внебюджетные средства			0,00	0,00	0,00	0,00	0,00	0,00	0,00	0,00	0,00	0,00
1.	Подпрограмма «Развитие, сохранение и укрепление материально-технической базы муниципальных учреждений культуры»		210,4	0,00	2555,6	2735,9770	2783,764	801,9432	3341,388	20613,9420	0,00	0,00
1.1	Капитальный ремонт, ремонт учреждений культуры		210,4	0,00	2555,6	2735,9770	20,00	79,2980	900,5515	0,00	0,00	0,00
	- средства районного бюджета	Управление строительства и жилищно-коммунального хозяйства, отдел культуры и туризма	0,00	0,00	0,00	199,18930	20,00	79,2980	900,5591	0,00	0,00	0,00
	- средства бюджетов поселений		10,4	0,00	1505,6	323,14235	0,00	0,00	0,00	0,00	0,00	0,00
	- средства областного бюджета		200	0,00	1050	2213,6453	0,00	0,00	0,00	0,00	0,00	0,00
	- средства федерального бюджета		0,00	0,00	0,00	0,00	0,00	0,00	0,00	0,00	0,00	0,00
	- внебюджетные источники		0,00	0,00	0,00	0,00	0,00	0,00	0,00	0,00	0,00	0,00
1.2	Капитальный ремонт, ремонт учреждений культуры (Подготовка проектно-сметной документации на ремонт помещений Малышевского СДК, ремонт крыши и трубопровода Публичной библиотеки)		0,00	0,00	0,00	0,00	614,5932	0,00	0,00	0,00	0,00	0,00
	- средства районного бюджета		0,00	0,00	0,00	0,00	99,00	0,00	0,00	0,00	0,00	0,00
	- средства бюджетов поселений		0,00	0,00	0,00	0,00	515,5932	0,00	0,00	0,00	0,00	0,00

	- средства областного бюджета		0,00	0,00	0,00	0,00	0,00	0,00	0,00	0,00	0,00	0,00
	- средства федерального бюджета		0,00	0,00	0,00	0,00	0,00	0,00	0,00	0,00	0,00	0,00
<b>1.3</b>	Капитальный ремонт, ремонт учреждений культуры (Модернизация системы отопления в здании РДК «Лидер»)	Отдел культуры и туризма, управление строительства и жилищно-коммунального хозяйства	0,00	0,00	0,00	0,00	2149,17	0,00	0,00	0,00	0,00	0,00
	- средства районного бюджета		0,00	0,00	0,00	0,00	0,00	0,00	0,00	0,00	0,00	0,00
	- средства бюджетов поселений		0,00	0,00	0,00	0,00	2149,171	0,00	0,00	0,00	0,00	0,00
	- средства областного бюджета		0,00	0,00	0,00	0,00	0,00	0,00	0,00	0,00	0,00	0,00
	- средства федерального бюджета		0,00	0,00	0,00	0,00	0,00	0,00	0,00	0,00	0,00	0,00
<b>1.4.</b>	Капитальный ремонт, ремонт учреждений культуры (Ремонт кровли, замена ливневых канализаций здания Малышевского СДК,)		0,00	0,00	0,00	0,00	0,00	0,00	1556,578 3	0,00	0,00	0,00
	- средства районного бюджета		0,00	0,00	0,00	0,00	0,00	0,00	1556,578 3	0,00	0,00	0,00
	- средства бюджетов поселений		0,00	0,00	0,00	0,00	0,00	0,00	0,00	0,00	0,00	0,00
	- средства областного бюджета		0,00	0,00	0,00	0,00	0,00	0,00	0,00	0,00	0,00	0,00
	- средства федерального бюджета		0,00	0,00	0,00	0,00	0,00	0,00	0,00	0,00	0,00	0,00
<b>1.5.</b>	Капитальный ремонт, ремонт учреждений культуры (Ремонт стеклянного лестничного марша здания РДК «Лидер»)		0,00	0,00	0,00	0,00	0,00	0,00	581,675	0,00	0,00	0,00
	- средства районного бюджета		0,00	0,00	0,00	0,00	0,00	0,00	581,675	0,00	0,00	0,00
	- средства бюджетов поселений		0,00	0,00	0,00	0,00	0,00	0,00	0,00	0,00	0,00	0,00
	- средства областного бюджета		0,00	0,00	0,00	0,00	0,00	0,00	0,00	0,00	0,00	0,00
	- средства федерального бюджета		0,00	0,00	0,00	0,00	0,00	0,00	0,00	0,00	0,00	0,00
<b>1.6.</b>	Капитальный ремонт, ремонт учреждений культуры (Ремонт участка кровли над стеклянным лестничным маршем здания РДК «Лидер»)		0,00	0,00	0,00	0,00	0,00	0,00	99,999	0,00	0,00	0,00
	- средства районного бюджета		0,00	0,00	0,00	0,00	0,00	0,00	99,999	0,00	0,00	0,00
	- средства бюджетов поселений		0,00	0,00	0,00	0,00	0,00	0,00	0,00	0,00	0,00	0,00
	- средства областного бюджета		0,00	0,00	0,00	0,00	0,00	0,00	0,00	0,00	0,00	0,00

	- средства федерального бюджета	0,00	0,00	0,00	0,00	0,00	0,00	0,00	0,00	0,00	0,00
1.7.	Капитальный ремонт, ремонт учреждений культуры (Устройство водоснабжения и водоотведения в Острецовском СДК)	0,00	0,00	0,00	0,00	0,00	0,00	249,4835	0,00	0,00	0,00
	- средства районного бюджета	0,00	0,00	0,00	0,00	0,00	0,00	249,4835	0,00	0,00	0,00
1.8.	Капитальный ремонт, ремонт учреждений культуры (Ремонт помещений в здании Тайманихского СК)	0,00	0,00	0,00	0,00	0,00	0,00	590,4947	0,00	0,00	0,00
	- средства районного бюджета	0,00	0,00	0,00	0,00	0,00	0,00	590,4947	0,00	0,00	0,00
	- средства бюджетов поселений	0,00	0,00	0,00	0,00	0,00	0,00	0,00	0,00	0,00	0,00
1.9.	Капитальный ремонт, ремонт учреждений культуры (Устройство санитарно-технического помещения в здании Болотновского СДК с устройством наружной канализации)	0,00	0,00	0,00	0,00	0,00	0,00	0,00	357,36 200	0,00	0,00
	- средства районного бюджета	0,00	0,00	0,00	0,00	0,00	0,00	0,00	357,36 200	0,00	0,00
	- средства бюджетов поселений	0,00	0,00	0,00	0,00	0,00	0,00	0,00	0,00	0,00	0,00
	- средства областного бюджета	0,00	0,00	0,00	0,00	0,00	0,00	0,00	0,00	0,00	0,00
	- средства федерального бюджета	0,00	0,00	0,00	0,00	0,00	0,00	0,00	0,00	0,00	0,00
1.10.	Капитальный ремонт, ремонт учреждений культуры (Ремонт здания Никульского СДК)	0,00	0,00	0,00	0,00	0,00	0,00	0,00	0,00	0,00	0,00
	- средства районного бюджета	0,00	0,00	0,00	0,00	0,00	0,00	0,00	0,00	0,00	0,00
	- средства бюджетов поселений	0,00	0,00	0,00	0,00	0,00	0,00	0,00	0,00	0,00	0,00
	- средства областного бюджета	0,00	0,00	0,00	0,00	0,00	0,00	0,00	0,00	0,00	0,00
	- средства федерального бюджета	0,00	0,00	0,00	0,00	0,00	0,00	0,00	0,00	0,00	0,00
1.11.	Обеспечение развития и укрепление материально-технической базы домов культуры в населенных пунктах с числом жителей до 50 тысяч человек	0,00	0,00	0,00	0,00	0,00	670,0136 80	0,00	0,00	0,00	0,00
	- средства районного бюджета	0,00	0,00	0,00	0,00	0,00	33,50068 0	0,00	0,00	0,00	0,00
	- средства бюджетов поселений	0,00	0,00	0,00	0,00	0,00	0,00	0,00	0,00	0,00	0,00
	- средства областного бюджета	0,00	0,00	0,00	0,00	0,00	44,5559	0,00	0,00	0,00	0,00
	- средства федерального бюджета	0,00	0,00	0,00	0,00	0,00	591,9570 9	0,00	0,00	0,00	0,00
1.12	Укрепление материально-технической базы муниципальных учреждений культуры Ивановской	0,00	0,00	0,00	0,00	0,00	52,63158 0	0,00	0,00	0,00	0,00

	области по наказам избирателей депутатам Ивановской областной Думы(приобретение видеопроектора и проекционного экрана)											
	- средства районного бюджета	0,00	0,00	0,00	0,00	0,00	0,00	0,00	0,00	0,00	0,00	0,00
	- средства бюджетов поселений	0,00	0,00	0,00	0,00	0,00	2,63158	0,00	0,00	0,00	0,00	0,00
	- средства областного бюджета	0,00	0,00	0,00	0,00	0,00	50,00	0,00	0,00	0,00	0,00	0,00
	- средства федерального бюджета	0,00	0,00	0,00	0,00	0,00	0,00	0,00	0,00	0,00	0,00	0,00
<b>1.13</b>	Укрепление материально-технической базы муниципальных учреждений культуры Ивановской области по наказам избирателей депутатам Ивановской областной Думы (замена деревянных дверей парадного входа на металлопластиковые, установка металлической входной двери)	0,00	0,00	0,00	0,00	0,00	0,00	263,157890	0,00	0,00	0,00	0,00
	- средства районного бюджета	0,00	0,00	0,00	0,00	0,00	0,00	13,157890	0,00	0,00	0,00	0,00
	- средства бюджетов поселений	0,00	0,00	0,00	0,00	0,00	0,00	0,00	0,00	0,00	0,00	0,00
	- средства областного бюджета	0,00	0,00	0,00	0,00	0,00	0,00	250,00	0,00	0,00	0,00	0,00
	- средства федерального бюджета	0,00	0,00	0,00	0,00	0,00	0,00	0,00	0,00	0,00	0,00	0,00
<b>1.14</b>	Укрепление материально-технической базы муниципальных учреждений культуры Ивановской области по наказам избирателей депутатам Ивановской областной Думы (частичная замена оконных блоков в здании Сосновской библиотеки-филиала)	0,00	0,00	0,00	0,00	0,00	0,00	0,00	157,89√ 474	0,00	0,00	0,00
	- средства районного бюджета	0,00	0,00	0,00	0,00	0,00	0,00	0,00	7,8947√ 4	0,00	0,00	0,00
	- средства бюджетов поселений	0,00	0,00	0,00	0,00	0,00	0,00	0,00	0,00	0,00	0,00	0,00
	- средства областного бюджета	0,00	0,00	0,00	0,00	0,00	0,00	0,00	150,0	0,00	0,00	0,00
	- средства федерального бюджета	0,00	0,00	0,00	0,00	0,00	0,00	0,00	0,00	0,00	0,00	0,00
<b>1.15</b>	Укрепление материально-технической базы муниципальных учреждений культуры Ивановской области по наказам избирателей депутатам Ивановской областной Думы (частичная замена оконных блоков в здании Сосновского СДК)	0,00	0,00	0,00	0,00	0,00	0,00	0,00	421,05√ 263	0,00	0,00	0,00
	- средства районного бюджета	0,00	0,00	0,00	0,00	0,00	0,00	0,00	21,052√ 6300	0,00	0,00	0,00
	- средства бюджетов поселений	0,00	0,00	0,00	0,00	0,00	0,00	0,00	0,00	0,00	0,00	0,00
	- средства областного бюджета	0,00	0,00	0,00	0,00	0,00	0,00	0,00	0,00	0,00	0,00	0,00
	- средства федерального бюджета	0,00	0,00	0,00	0,00	0,00	0,00	0,00	0,00	0,00	0,00	0,00

1.16	Государственная поддержка отрасли культуры (Субсидии бюджетам муниципальных образований Ивановской области на обеспечение учреждений культуры специализированным автотранспортом для обслуживания населения, в том числе сельского населения) (приобретение специализированного автотранспорта)	Отдел культуры и туризма, МУК РСКО	0,00	0,00	0,00	0,00	0,00	0,00	0,00	9470,9 92100	0,00	0,00
	- средства районного бюджета		0,00	0,00	0,00	0,00	0,00	0,00	0,00	4,9821 00	0,00	0,00
	- средства бюджетов поселений		0,00	0,00	0,00	0,00	0,00	0,00	0,00	0,00	0,00	0,00
	- средства областного бюджета		0,00	0,00	0,00	0,00	0,00	0,00	0,00	94,660	0,00	0,00
	- средства федерального бюджета		0,00	0,00	0,00	0,00	0,00	0,00	0,00	9371,3 5	0,00	0,00
	-внебюджетные средства		0,00	0,00	0,00	0,00	0,00	0,00	0,00	0,00	0,00	0,00
1.17	Субсидия бюджетам муниципальных образований Ивановской области на обеспечение развития и укрепления материально-технической базы домов культуры в населенных пунктах с числом жителей до 50 тысяч человек в 2022 году. (Обеспечение развития и укрепление материально-технической базы Парского СДК, текущий ремонт помещений Парского СДК)	Отдел культуры и туризма, МУК РСКО	0,00	0,00	0,00	0,00	0,00	0,00	0,00	1654,7 5789	0,00	0,00
	- средства районного бюджета		0,00	0,00	0,00	0,00	0,00	0,00	0,00	82,737 89	0,00	0,00
	- средства бюджетов поселений		0,00	0,00	0,00	0,00	0,00	0,00	0,00	0,00	0,00	0,00
	- средства областного бюджета		0,00	0,00	0,00	0,00	0,00	0,00	0,00	110,04 14	0,00	0,00
	- средства федерального бюджета		0,00	0,00	0,00	0,00	0,00	0,00	0,00	1461,9 786	0,00	0,00
	-внебюджетные средства		0,00	0,00	0,00	0,00	0,00	0,00	0,00	0,00	0,00	0,00
1.18	Субсидия на расходы, связанные с капитальным ремонтом, ремонтом учреждений культуры (ремонт Болотновского СДК)	Отдел культуры и туризма, МУК РСКО	0,00	0,00	0,00	0,00	0,00	0,00	0,00	593,78 800	0,00	0,00
	- средства районного бюджета		0,00	0,00	0,00	0,00	0,00	0,00	0,00	593,78 8	0,00	0,00
	- средства бюджетов поселений		0,00	0,00	0,00	0,00	0,00	0,00	0,00	0,00	0,00	0,00
	- средства областного бюджета		0,00	0,00	0,00	0,00	0,00	0,00	0,00	0,00	0,00	0,00
	- средства федерального бюджета		0,00	0,00	0,00	0,00	0,00	0,00	0,00	0,00	0,00	0,00
	-внебюджетные средства		0,00	0,00	0,00	0,00	0,00	0,00	0,00	0,00	0,00	0,00

1.19	Субсидия на расходы, связанные с капитальным ремонтом, ремонтом учреждений культуры (ремонт Малышевского СДК) (ремонт окон)	Отдел культуры и туризма, МУК РСКО	0,00	0,00	0,00	0,00	0,00	0,00	0,00	78,000 00	0,00	0,00
	- средства районного бюджета		0,00	0,00	0,00	0,00	0,00	0,00	0,00	78,000 00	0,00	0,00
	- средства бюджетов поселений		0,00	0,00	0,00	0,00	0,00	0,00	0,00	0,00	0,00	0,00
	- средства областного бюджета		0,00	0,00	0,00	0,00	0,00	0,00	0,00	0,00	0,00	0,00
	- средства федерального бюджета		0,00	0,00	0,00	0,00	0,00	0,00	0,00	0,00	0,00	0,00
1.20	Субсидия на расходы, связанные с капитальным ремонтом, ремонтом учреждений культуры (ремонт Сосновского СДК) (ремонт кровли)	Отдел культуры и туризма, МУК РСКО	0,00	0,00	0,00	0,00	0,00	0,00	0,00	115,59 200	0,00	0,00
	- средства районного бюджета		0,00	0,00	0,00	0,00	0,00	0,00	0,00	115,59 200	0,00	0,00
	- средства бюджетов поселений		0,00	0,00	0,00	0,00	0,00	0,00	0,00	0,00	0,00	0,00
	- средства областного бюджета		0,00	0,00	0,00	0,00	0,00	0,00	0,00	0,00	0,00	0,00
	- средства федерального бюджета		0,00	0,00	0,00	0,00	0,00	0,00	0,00	0,00	0,00	0,00
2.	<b>Региональный проект «Культурная среда»</b>		0,00	0,00	0,00	0,00	2374,433 280	0,00	0,00	0,00	0,00	0,00
2.1.	Создание (реконструкция) и капитальный ремонт культурно-досуговых учреждений в сельской местности	Отдел культуры и туризма, управление строительства и жилищно-коммунального хозяйства	0,00	0,00	0,00	0,00	2374,433 280	0,00	0,00	0,00	0,00	0,00
	- средства районного бюджета		0,00	0,00	0,00	0,00	196,3332 80	0,00	0,00	0,00	0,00	0,00
	- средства бюджетов поселений		0,00	0,00	0,00	0,00	0,00	0,00	0,00	0,00	0,00	0,00
	- средства областного бюджета		0,00	0,00	0,00	0,00	152,4670	0,00	0,00	0,00	0,00	0,00
	- средства федерального бюджета		0,00	0,00	0,00	0,00	2025,633	0,00	0,00	0,00	0,00	0,00
3.	<b>Федеральный проект «Культурная среда»</b>		0,00	0,00	0,00	0,00	2374,433 280	0,00	0,00	7764,5 0263	0,00	
3.1.	Мероприятие по модернизации муниципальных детских школ искусств по видам искусств (Капитальный ремонт помещения по адресу: Ивановская обл. г. Родники, улица Советская, 20д, второй этаж)	Управление строительства и жилищно-коммунального	0,00	0,00	0,00	0,00	0,00	0,00	0,00	7764,5 0263	0,00	0,00

	хозяйств а, отдел культур ы и туризма											
- средства районного бюджета		0,00	0,00	0,00	0,00	0,00	0,00	0,00	0,00	355,14 763	0,00	0,00
- средства бюджетов поселений		0,00	0,00	0,00	0,00	0,00	0,00	0,00	0,00	0,00	0,00	0,00
- средства областного бюджета		0,00	0,00	0,00	0,00	0,00	0,00	0,00	0,00	518,65 500	0,00	0,00
- средства федерального бюджета		0,00	0,00	0,00	0,00	0,00	0,00	0,00	0,00	6890,7 000	0,00	0,00

Приложение №6  
к постановлению администрации  
муниципального образования  
«Родниковский муниципальный  
район»

№ 1262 от 07.10.2011

Приложение №6  
к муниципальной программе  
Родниковского муниципального  
района «Развитие культуры  
Родниковского муниципального  
района»

**Подпрограмма  
«Социально - значимые общерайонные  
мероприятия»**

## 7.1. Паспорт подпрограммы

Наименование подпрограммы	Социально - значимые общерайонные мероприятия
Срок реализации подпрограммы	2015 – 2024 гг.
Исполнители подпрограммы	<ul style="list-style-type: none"> <li>➤ Отдел культуры и туризма администрации муниципального образования «Родниковский муниципальный район»</li> <li>➤ Комитет социальный социальной, молодежной политики и спорта администрации муниципального образования «Родниковский муниципальный район»</li> <li>➤ Отдел делопроизводства и кадровой службы администрации муниципального образования «Родниковский муниципальный район»</li> <li>➤ Управление образования администрации муниципального образования «Родниковский муниципальный район»</li> </ul>
Цели подпрограммы	Сохранение достигнутых объемов проводимых культурно-массовых мероприятий
Объем ресурсного обеспечения программы	<p>Общий объем бюджетных ассигнований 4443,800 тыс. руб., в том числе:</p> <p>- средства районного бюджета – 4383,800тыс. руб.:</p> <p>2015 год - 413,0 тыс. руб.;</p> <p>2016 год – 315,0 тыс. руб.;</p> <p>2017 год - 315,0 тыс. руб.;</p> <p>2018 год –700,0 тыс. руб.;</p> <p>2019 год –320,0 тыс. руб.;</p> <p>2020 год – 906,8 тыс. руб.;</p> <p>2021 год –454,0 тыс. руб.;</p> <p>2022 год – 380,0 тыс. руб.;</p> <p>2023 год – 320,0 тыс. руб.;</p> <p>2024 год – 320,0 тыс. руб..</p>

## 7.2. Целевые индикаторы (показатели) и ожидаемые результаты реализации Программы

### Сведения о целевых индикаторах (показателях) реализации подпрограммы

**Таблица 1**

№ п/п	Наименование целевого индикатора (показателя)	Ед. изм.	Значения целевых индикаторов (показателей)										
			2015 г.	2016 г.	2017 г.	2018 г.	2019 г.	2020 г.	2021 г.	2022 г.	2023г.	2024г.	
1.	Проведение социально-значимых общерайонных мероприятий	ед.	46	46	46	46	46	46	46	46	46	46	46

1. Методика расчета целевого индикатора (показателя): *«Проведение социально-значимых общерайонных мероприятий».*

Плановое значение определяется как сумма всех планируемых к проведению на территории Родниковского муниципального района социально-значимых общерайонных мероприятий.

Фактическое значение определяется как сумма всех проведенных на территории Родниковского муниципального района социально-значимых общерайонных мероприятий.

#### **Ожидаемые результаты**

Календарный план проведения мероприятий, связанных с государственными праздниками, юбилейными и памяtnыми датами утверждается муниципальным правовым актом администрации муниципального образования «Родниковский муниципальный район».

Благодаря реализации подпрограммы планируется сохранить достигнутый уровень культурно-массовой работы, что должно выразиться в организации не менее 46 социально-значимых общерайонных мероприятий.

### 7.3. Основные мероприятия и ресурсное обеспечение подпрограммы

Таблица 2

№ п/п	Наименование мероприятия /Источник ресурсного обеспечения	Исполнитель	2015г.	2016 г.	2017 г.	2018 г.	2019г.	2020г.	2021г.	2022г.	2023г.	2024г.
	Подпрограмма, всего		413,0	315,0	315,0	700,0	320,0	906,8	454,0	380,0	320,0	320,0
	- средства районного бюджета		413,0	315,0	315,0	700,0	320,0	906,8	454,0	380,0	320,0	320,0
	- средства областного бюджета		0,00	0,00	0,00	0,00	0,00	0,00	0,00	0,00	0,00	0,00
	-средства федерального бюджета		0,00	0,00	0,00	0,00	0,00	0,00	0,00	0,00	0,00	0,00
	- внебюджетные средства		0,00	0,00	0,00	0,00	0,00	0,00	0,00	0,00	0,00	0,00
1.	Организация и проведение мероприятий, связанных с государственными праздниками, юбилейными и памяtnыми датами, всего	Отдел культуры и туризма	413,0	315,0	315,0	700,0	320,0	906,8	454,0	380,0	320,0	320,0
	- средства районного бюджета		413,0	315,0	315,0	700,0	320,0	906,8	454,0	380,0	320,0	320,0
	в том числе:											167,5
	Отделы администрации		207,0	105,0	132,5	140,25	135,5	374,3	217,5	167,5	167,5	
	Отдел культуры и туризма		59,5	99,5	99,5	468,95	99,5	479,5	183,5	159,5	99,5	99,5
	Управление образования		47,0	51,0	51,0	53,0	53,0	53,0	53,0	53,0	53,0	53,0
	Финансовое управление		99,5	59,5	32,0	37,8	32,0	0,00	0,00	0,00	0,00	0,00
	- средства областного бюджета		0,00	0,00	0,00	0,00	0,00	0,00	0,00	0,00	0,00	0,00
	- средства федерального бюджета	0,00	0,00	0,00	0,00	0,00	0,00	0,00	0,00	0,00	0,00	

Приложение №7  
к постановлению администрации  
муниципального образования  
«Родниковский муниципальный  
район»

№ 1262 от 01.10.12

Приложение №7  
к муниципальной программе  
Родниковского муниципального  
района «Развитие культуры  
Родниковского муниципального района»

## **Подпрограмма «Информационная среда»**

### 8.1. Паспорт подпрограммы

Наименование подпрограммы	Информационная среда
Срок реализации Программы	2015 – 2024 гг.
Исполнители программы	Муниципальное учреждение «Редакция «Радио-Родники»
Цели программы	<ul style="list-style-type: none"> <li>➤ Обеспечение населения информацией, повышение информационной открытости в Деятельности органов местного самоуправления Родниковского района.</li> </ul>
Объем ресурсного обеспечения программы	<p>Общий объем бюджетных ассигнований 28 099,1495400тыс.руб., в том числе:</p> <ul style="list-style-type: none"> <li>- средства районного бюджета – 27 745,3500 тыс. руб.:</li> <li>- внебюджетные источники – 353,7995400 тыс. руб.</li> </ul> <p>2015 год - 2518,70 тыс. руб.;</p> <p>2016 год – 2368,00 тыс. руб.;</p> <p>2017 год - 2585,20 тыс. руб.;</p> <p>2018 год - 2779,90 тыс. руб.;</p> <p>2019 год - 2945,799540 тыс. руб.;</p> <p>2020 год – 2874,650000 тыс. руб.;</p> <p>2021 год – 2 965,25000 тыс. руб.;</p> <p>2022 год – 3 020,55000 тыс. руб.;</p> <p>2023 год – 3 020,55000тыс. руб.;</p> <p>2024 год –3 020,55000 тыс. руб.</p> <p>Средства районного бюджета – 27 745,35000 тыс. руб., в том числе:</p> <p>2015 год - 2 483,700000 тыс. руб.;</p> <p>2016 год - 2 338,000000 тыс. руб.;</p> <p>2017 год - 2 555,200000 тыс. руб.;</p> <p>2018 год – 2 749,900000 тыс. руб.;</p> <p>2019 год – 2 897,350000 тыс. руб.;</p> <p>2020 год – 2 844,650000 тыс. руб.;</p> <p>2021 год – 2 904,900000тыс. руб.;</p> <p>2022 год – 2 990,550000 тыс. руб.;</p> <p>2023 год – 2 990,550000тыс. руб.;</p> <p>2024 год –2 990,550000тыс. руб.</p> <p>Внебюджетные источники – 353,7995400 тыс. руб., в том числе:</p> <p>2015 год - 35,000000 тыс. руб.;</p> <p>2016 год - 30,000000 тыс. руб.;</p> <p>2017 год - 30,000000 тыс. руб.;</p> <p>2018 год – 30,000000 тыс. руб.;</p> <p>2019 год – 48,449540 тыс. руб.;</p>

2020 год – 30,000000 тыс. руб.;
2021 год – 60,350000 тыс. руб.;
2022 год – 30,000000 тыс. руб.;
2023 год – 30,000000 тыс. руб.;
2024 год – 30,000000 тыс. руб.

## 8.2. Целевые индикаторы (показатели) и ожидаемые результаты реализации Программы

### Сведения о целевых индикаторах (показателях) реализации подпрограммы

Таблица 1

№ п/п	Наименование целевого индикатора (показателя)	Ед. изм.	Значения целевых индикаторов (показателей)									
			2015 г.	2016 г.	2017 г.	2018 г.	2019 г.	2020 г.	2021 г.	2022 г.	2023 г.	2024 г.
1.	Объём вещания телевидения	мин.	6240	6240	6240	6240	6240	6240	6240	6240	6240	6240
2.	Объём радиовещания	мин.	1482 0	1482 0	1482 0	1482 0	1482 0	1482 0	1482 0	1482 0	1482 0	1482 0

1. Методика расчета целевого индикатора (показателя): *«Объём вещания телевидения»*.

Плановое значение определяется количеством минут вещания телевидения в рамках выполнения муниципального задания.

Фактическое значение определяется количеством количеством минут вещания телевидения в отчетный период.

2. Методика расчета целевого индикатора (показателя): *«Объём радиовещания»*.

Плановое значение определяется количеством минут радиовещания в рамках выполнения муниципального задания.

Фактическое значение определяется количеством количеством минут радиовещания в отчетный период.

### Ожидаемые результаты

При реализации мероприятий подпрограммы ожидается соблюдение временной сетки вещания, соблюдение концепции вещания, сохранение объема вещания на достигнутом уровне.

### 8.3. Основные мероприятия и ресурсное обеспечение программы

Таблица 2

№ п/п	Наименование мероприятия/ Источник ресурсного обеспечения	Исполнитель	2015г.	2016г.	2017г.	2018г.	2019г.	2020г.	2021г.	2022г.	2023г.	2024г.
<b>Подпрограмма, всего</b>			<b>2518,7</b>	<b>2 368,0</b>	<b>2 585,2</b>	<b>2779,9</b>	<b>2945,799 54</b>	<b>2874,65</b>	<b>2965,25</b>	<b>3020,55</b>	<b>3020,55</b>	<b>3020,55</b>
- средства районного бюджета			2483,7	2 338,0	2 555,2	2749,9	2897,35	2844,65	2904,9	2990,55	2990,55	2990,55
- средства областного бюджета			0,00	0,00	0,00	0,00	0,00	0,00	0,00	0,00	0,00	0,00
- средства федерального бюджета			0,00	0,00	0,00	0,00	0,00	0,00	0,00	0,00	0,00	0,00
- внебюджетные источники			35,0	30,0	30,0	30,0	48,44954	30,0	60,35	30,0	30,0	30,0
1.	Обеспечение населения информацией	Финансовое управление МУ «Редакция «Радио-Родники»	2518,7	2368,0	2585,2	2779,9	2782,699 54	2874,65	2965,25	3020,55	3020,55	3020,55
	- средства районного бюджета		2483,7	2 338,0	2555,2	2749,9	2734,25	2844,65	2904,9	2990,55	2990,55	2990,55
	- средства областного бюджета		0,00	0,00	0,00	0,00	0,00	0,00	0,00	0,00	0,00	0,00
	- средства федерального бюджета		0,00	0,00	0,00	0,00	0,00	0,00	0,00	0,00	0,00	0,00
	- внебюджетные источники		35,0	30,0	30,0	30,0	48,44954	30,0	60,35	30,0	30,0	30,0
2.	Предоставление субсидий бюджетным, автономным учреждениям и иным некоммерческим организациям	Финансовое управление МУ «Редакция «Радио-Родники»	0,00	0,00	0,00	0,00	163,1	0,00	0,00	0,00	0,00	0,00
	- средства районного бюджета		0,00	0,00	0,00	0,00	163,1	0,00	0,00	0,00	0,00	0,00
	- средства областного бюджета		0,00	0,00	0,00	0,00	0,00	0,00	0,00	0,00	0,00	0,00
	- средства федерального бюджета		0,00	0,00	0,00	0,00	0,00	0,00	0,00	0,00	0,00	0,00
	- внебюджетные источники		0,00	0,00	0,00	0,00	0,00	0,00	0,00	0,00	0,00	0,00



## **ПОСТАНОВЛЕНИЕ**

**Администрации  
муниципального образования «Родниковский муниципальный район»  
Ивановской области**

от 07.10.2022 № 1263

**О внесении изменений в приложение к постановлению администрации муниципального образования «Родниковский муниципальный район» от 03.12.2013 № 1565 «Об утверждении муниципальной программы Родниковского муниципального района «Развитие образования Родниковского муниципального района»**

В соответствии со статьей 179 Бюджетного кодекса Российской Федерации, постановлением администрации муниципального образования "Родниковский муниципальный район" от 01.03.2016 N 242 "Об утверждении Порядка принятия решений о разработке муниципальных программ Родниковского муниципального района и муниципальных программ Родниковского городского поселения, их формирования и реализации", в целях повышения эффективности реализации муниципальной программы Родниковского муниципального района «Развитие образования Родниковского муниципального района» администрация муниципального образования «Родниковский муниципальный район»,

**постановляет:**

1. Внести в приложение к постановлению администрации муниципального образования «Родниковский муниципальный район» от 03.12.2013 № 1565 «Об утверждении муниципальной программы Родниковского муниципального района «Развитие образования Родниковского муниципального района» следующие изменения:

1.1. Строку "Объемы ресурсного обеспечения программы" пункта 1 «Паспорт муниципальной программы Родниковского муниципального района «Развитие образования Родниковского муниципального района» изложить в новой редакции (приложение 1).

1.2. В пункте 4 Таблицу 7. «Ресурсное обеспечение реализации программы» изложить в новой редакции (приложение 2).

1.3. В Приложении 1 к муниципальной программе Родниковского муниципального района «Развитие образования Родниковского муниципального района»:

1.3.1. Строку "Объемы ресурсного обеспечения подпрограммы" пункта 1 «Паспорт подпрограммы» изложить в новой редакции (приложение 3).

1.3.2. В пункте 3. Таблицу «I Дошкольное образование» изложить в новой редакции (приложение 4).

1.4. В Приложении 2 к муниципальной программе Родниковского муниципального района «Развитие образования Родниковского муниципального района»:

1.4.1. Строку "Объемы ресурсного обеспечения подпрограммы" пункта 1 «Паспорт подпрограммы» изложить в новой редакции (приложение 5).

1.4.2. В пункте 3. Таблицу «II Общее образование» изложить в новой редакции (приложение 6).

1.5. В Приложении 3 к муниципальной программе Родниковского муниципального района «Развитие образования Родниковского муниципального района»:

1.5.1. Строку "Объемы ресурсного обеспечения подпрограммы" пункта 1 «Паспорт подпрограммы» изложить в новой редакции (приложение 7).

1.5.2. В пункте 3. таблицу «III Дополнительное образование» изложить в новой редакции (приложение 8).

1.6. В Приложении 5 к муниципальной программе Родниковского муниципального района «Развитие образования Родниковского муниципального района»:

1.6.1. Строку "Объемы ресурсного обеспечения подпрограммы" пункта 1 «Паспорт подпрограммы» изложить в новой редакции (приложение 9).

1.6.2. В пункте 4. таблицу «V Обеспечение функционирования системы образования Родниковского муниципального района» изложить в новой редакции (приложение 10).

1.7. В пункте 4. Приложения 6 к муниципальной программе Родниковского муниципального района «Развитие образования Родниковского муниципального района» таблицу «VI Патриотическое воспитание детей и молодежи Родниковского муниципального района» изложить в новой редакции (приложение 11).

1.8. В пункте 4. Приложения 7 к муниципальной программе Родниковского муниципального района «Развитие образования Родниковского муниципального района» таблицу «VII Обеспечение пожарной безопасности муниципальных учреждений образования» изложить в новой редакции (приложение 12).

1.9. В Приложении 8 к муниципальной программе Родниковского муниципального района «Развитие образования Родниковского муниципального района»:

1.9.1. Строку "Объемы ресурсного обеспечения подпрограммы" пункта 1 «Паспорт подпрограммы» изложить в новой редакции (приложение 13).

1.9.2. В пункте 4. таблицу VIII «Внедрение цифровой образовательной среды» изложить в новой редакции (приложение 14).

1.10. В Приложении 9 к муниципальной программе Родниковского муниципального района «Развитие образования Родниковского муниципального района»:

1.10.1. Строку "Объемы ресурсного обеспечения подпрограммы" пункта 1 «Паспорт подпрограммы» изложить в новой редакции (приложение 15).

1.10.2. В пункте 4. таблицу IX «Развитие, сохранение и укрепление материально-технической базы муниципальных учреждений образования» изложить в новой редакции (приложение 16).

2. Опубликовать настоящее постановление в информационном бюллетене «Сборник нормативных актов Родниковского района» и разместить на официальном сайте администрации муниципального образования «Родниковский муниципальный район».

3. Настоящее постановление вступает в силу с момента подписания.

**Глава муниципального образования  
"Родниковский муниципальный район"**

**А.В. Пахолков**

Приложение 1 к постановлению  
 администрации муниципального  
 образования «Родниковский  
 муниципальный район»  
 от 01.10.2012 № 1263

Объем ресурсного обеспечения программы	Общий объем бюджетных ассигнований: 2014 год – 307331,719 тыс. руб. 2015 год – 303636,90488 тыс. руб. 2016 год – 312613,95051 тыс. руб. 2017 год – 348887,18469 тыс. руб. 2018 год – 544959,03195 тыс. руб. 2019 год – 544856,3024 тыс. руб. 2020 год – 445723,27187 тыс. руб. 2021год – 427178,51681 тыс. руб. 2022год - 486750,60807 тыс. руб. 2023год - 365023,68479 тыс. руб. 2024год - 365333,37186 тыс. руб. -районный бюджет: 2014 год – 153186,63 тыс. руб. 2015 год – 154326,65194 тыс. руб. 2016 год – 163295,55313 тыс. руб. 2017 год – 173160,54160 тыс. руб. 2018 год – 170063,00950 тыс. руб. 2019 год – 180818,76736 тыс. руб. 2020 год – 178657,65862 тыс. руб. 2021 год – 194744,94476 тыс. руб. 2022 год – 210260,21261 тыс. руб. 2023 год – 142271,24831 тыс. руб. 2024год - 141772,83849 тыс. руб. - областной бюджет: 2014 год – 152074,8 тыс. руб. 2015 год – 146552,39832 тыс. руб. 2016 год – 146382,53638 тыс. руб. 2017 год – 173916,77626 тыс. руб. 2018 год – 370698,09115 тыс. руб. 2019 год – 245759,42148 тыс. руб. 2020 год – 200036,84957 тыс. руб. 2021 год – 197011,36267 тыс. руб. 2022 год – 248300,63156 тыс. руб. 2023 год – 194066,16286 тыс. руб. 2024год - 194098,85519 тыс. руб. - федеральный бюджет: 2014 год – 1218,205 тыс. руб. 2015 год – 1678,391 тыс. руб. 2016 год – 1451,423 тыс. руб. 2017 год – 0 тыс. руб. 2018 год – 1914,02160 тыс. руб. 2019 год – 116322,79656 тыс. руб. 2020 год – 65799,75524 тыс. руб. 2021 год – 33474,68996 тыс. руб. 2022 год – 26092,4039 тыс. руб. 2023 год – 26586,27362 тыс. руб. 2024год -27361,67818 тыс. руб.
---	---

- внебюджетные источники:

2014 год – 852,084 тыс. руб.

2015 год – 1079,46362 тыс. руб.

2016 год – 1484,438 тыс. руб.

2017 год – 1809,86683 тыс. руб.

2018 год – 2283,90970 тыс. руб.

2019 год – 1955,317 тыс. руб.

2020 год – 1229,00844 тыс. руб.

2021 год – 1947,51942 тыс. руб.

2022 год – 2097,36000 тыс. руб.

2023 год – 2100,00000 тыс. руб.

2024год - 2100,00000 тыс. руб.

Приложение 2 к постановлению администрации муниципального образования  
«Родниковский муниципальный район»  
от 07.10.2022 № 1263

Таблица 7. Ресурсное обеспечение реализации программы

№ п / п	Наименование подпрограммы / Источник ресурсного обеспечения	2014 год	2015 год	2016 год	2017 год	2018 год	2019 год	2020 год	2021 год	2022 год	2023 год	2024 год
	<b>Программа, всего:</b>	<b>307331,71900</b>	<b>303636,90488</b>	<b>312613,95051</b>	<b>348887,18469</b>	<b>544959,03195</b>	<b>544856,30240</b>	<b>445723,27187</b>	<b>427178,51681</b>	<b>486750,60807</b>	<b>365023,68479</b>	<b>365333,37186</b>
	- районный бюджет	153186,63000	154326,65194	163295,55313	173160,54160	170063,00950	180818,76736	178657,65862	194744,94476	210260,21261	142271,24831	141772,83849
	- областной бюджет	152074,80000	146552,39832	146382,53638	173916,77626	370698,09115	245759,42148	200036,84957	197011,36267	248300,63156	194066,16286	194098,85519
	- федеральный бюджет	1218,20500	1678,39100	1451,42300	0,00000	1914,02160	116322,79656	65799,75524	33474,68996	26092,40390	26586,27362	27361,67818
	-внебюджетные источники	852,08400	1079,46362	1484,43800	1809,86683	2283,90970	1955,31700	1229,00844	1947,51942	2097,36000	2100,00000	2100,00000
1	<b>Подпрограмма I «Дошкольное образование»</b>	<b>127438,95000</b>	<b>135562,87094</b>	<b>139348,79800</b>	<b>143467,84300</b>	<b>156642,71600</b>	<b>164865,80954</b>	<b>161595,69509</b>	<b>169332,93084</b>	<b>177548,8146</b>	<b>155109,2602</b>	<b>155109,2602</b>
	- районный бюджет	75956,85000	82927,95194	87520,19800	91539,06800	76304,63400	81241,43154	74801,48109	80710,33784	84786,86855	64792,31117	64792,31117
1	- областной бюджет	51482,10000	52634,91900	51828,60000	51928,77500	80338,08200	83624,37800	86794,21400	88622,59300	92761,946	90316,949	90316,949
	- федеральный бюджет	0,00000	0,00000	0,00000	0,00000	0,00000	0,00000	0,00000	0,00000	0,00000	0,00000	0,00000
	-внебюджетные источники	0,00000	0,00000	0,00000	0,00000	0,00000	0,00000	0,00000	0,00000	0,00000	0,00000	0,00000
1	<b>Подпрограмма II «Общее образование»</b>	<b>132265,56200</b>	<b>125979,06294</b>	<b>128363,22442</b>	<b>130173,20666</b>	<b>136275,84089</b>	<b>141738,31401</b>	<b>161739,66985</b>	<b>199974,26819</b>	<b>200912,6072</b>	<b>165479,1944</b>	<b>165788,8814</b>
	- районный бюджет	36229,33500	35049,03800	35859,73504	38481,35500	37532,93200	42005,83046	45549,88378	57439,14114	60543,78326	34543,70689	34045,29707
2	- областной бюджет	95796,40000	90824,08832	92219,05138	91256,67466	98171,03568	99393,49355	104576,43659	103175,03139	113679,06000	103749,2139	103781,9062
	- федеральный бюджет	0,00000	0,00000	0,00000	0,00000	0,00000	0,00000	11284,34104	29713,57624	26092,4039	26586,27362	27361,67818
	-внебюджетные источники	239,82700	105,93662	284,43800	435,17700	571,87321	338,99000	329,00844	646,51942	597,36000	600,00000	600,00000
1	<b>Подпрограмма III «Дополнительное образование и воспитание детей»</b>	<b>11856,95700</b>	<b>12532,76800</b>	<b>13505,68600</b>	<b>14979,11510</b>	<b>16469,09070</b>	<b>17133,65298</b>	<b>19103,68938</b>	<b>21546,16983</b>	<b>22324,31233</b>	<b>16593,12981</b>	<b>16593,12981</b>
	- районный бюджет	10371,40000	10959,85000	12270,80100	13373,09867	13695,48768	14318,46011	15852,30200	17009,42261	18204,43958	15093,12981	15093,12981
3	- областной бюджет	873,30000	599,39100	34,88500	231,32660	1061,56653	1198,86587	2351,38738	3235,74722	2619,87275	0,000000	0,000000
	- федеральный бюджет	0,00000	0,00000	0,00000	0,00000	0,00000	0,00000	0,00000	0,00000	0,000000	0,000000	0,000000
	-внебюджетные источники	612,25700	973,52700	1200,00000	1374,68983	1712,03649	1616,32700	900,00000	1301,00000	1500,00000	1500,00000	1500,00000
1	<b>Подпрограмма IV «Выявление и поддержка одаренных детей»</b>	<b>75,00000</b>	<b>75,00000</b>	<b>75,00000</b>	<b>75,00000</b>	<b>75,00000</b>	<b>75,00000</b>	<b>75,00000</b>	<b>75,00000</b>	<b>75,00000</b>	<b>75,00000</b>	<b>75,00000</b>

№ п / п	Наименование подпрограммы / Источник ресурсного обеспечения	2014 год	2015 год	2016 год	2017 год	2018 год	2019 год	2020 год	2021 год	2022 год	2023 год	2024 год
4	- районный бюджет	75,00000	75,00000	75,00000	75,00000	75,00000	75,00000	75,00000	75,00000	75,00000	75,00000	75,00000
	- областной бюджет	0,00000	0,00000	0,00000	0,00000	0,00000	0,00000	0,00000	0,00000	0,00000	0,00000	0,00000
	- федеральный бюджет	0,00000	0,00000	0,00000	0,00000	0,00000	0,00000	0,00000	0,00000	0,00000	0,00000	0,00000
	-внебюджетные источники	0,00000	0,00000	0,00000	0,00000	0,00000	0,00000	0,00000	0,00000	0,00000	0,00000	0,00000
1	Подпрограмма V «Обеспечение функционирования системы образования Родниковского муниципального района»	19104,60000	18947,82300	19285,40000	20642,05800	22701,91500	25343,13300	25524,18000	26188,37158	28170,34212	24168,37412	24168,37412
5	- районный бюджет	19104,60000	18947,82300	19285,40000	20642,05800	22701,91500	25343,13300	25524,18000	26188,37158	28170,34212	24168,37412	24168,37412
	- областной бюджет	0,00000	0,00000	0,00000	0,00000	0,00000	0,00000	0,00000	0,00000	0,00000	0,00000	0,00000
	- федеральный бюджет	0,00000	0,00000	0,00000	0,00000	0,00000	0,00000	0,00000	0,00000	0,00000	0,00000	0,00000
	-внебюджетные источники	0,00000	0,00000	0,00000	0,00000	0,00000	0,00000	0,00000	0,00000	0,00000	0,00000	0,00000
1	Подпрограмма VI «Патриотическое воспитание детей и молодежи Родниковского муниципального района»	265,10000	270,10000	242,10000	195,10000	183,58000	270,10000	357,20000	287,95000	270,10000	270,10000	270,10000
6	- районный бюджет	265,10000	270,10000	242,10000	195,10000	183,58000	270,10000	357,20000	287,95000	270,10000	270,10000	270,10000
	- областной бюджет	0,00000	0,00000	0,00000	0,00000	0,00000	0,00000	0,00000	0,00000	0,00000	0,00000	0,00000
	- федеральный бюджет	0,00000	0,00000	0,00000	0,00000	0,00000	0,00000	0,00000	0,00000	0,00000	0,00000	0,00000
	-внебюджетные источники	0,00000	0,00000	0,00000	0,00000	0,00000	0,00000	0,00000	0,00000	0,00000	0,00000	0,00000
1	Подпрограмма VII «Обеспечение пожарной безопасности образовательных учреждений»	3441,10000	2518,10000	2363,10000	2453,10000	3004,40000	3544,24800	5007,94647	2618,86900	2518,10000	2518,10000	2518,10000
7	- районный бюджет	2518,10000	2518,10000	2363,10000	2453,10000	3004,40000	3544,24800	5007,94647	2618,86900	2518,10000	2518,10000	2518,10000
	- областной бюджет	923,00000	0,00000	0,00000	0,00000	0,00000	0,00000	0,00000	0,00000	0,00000	0,00000	0,00000
	- федеральный бюджет	0,00000	0,00000	0,00000	0,00000	0,00000	0,00000	0,00000	0,00000	0,00000	0,00000	0,00000
	-внебюджетные источники	0,00000	0,00000	0,00000	0,00000	0,00000	0,00000	0,00000	0,00000	0,00000	0,00000	0,00000
1	Подпрограмма VIII «Внедрение целевой модели цифровой образовательной среды в общеобразовательных организациях и профессиональных образовательных организациях»	0,00000	0,00000	0,00000	0,00000	0,00000	0,00000	4518,80222	3799,48858	0,00000	0,00000	0,00000
8	- районный бюджет	0,00000	0,00000	0,00000	0,00000	0,00000	0,00000	0,00000	0,00000	0,00000	0,00000	0,00000
	- областной бюджет	0,00000	0,00000	0,00000	0,00000	0,00000	0,00000	0,45640	0,38380	0,00000	0,00000	0,00000
								45,18346	37,99106	0,00000	0,00000	0,00000

№ п / п	Наименование подпрограммы / Источник ресурсного обеспечения	2014 год	2015 год	2016 год	2017 год	2018 год	2019 год	2020 год	2021 год	2022 год	2023 год	2024 год
	- федеральный бюджет	0,00000	0,00000	0,00000	0,00000	0,00000	0,00000	4473,16236	3761,11372	0,00000	0,00000	0,00000
	-внебюджетные источники	0,00000	0,00000	0,00000	0,00000	0,00000	0,00000	0,00000	0,00000	0,00000	0,00000	0,00000
1 9	Подпрограмма IX «Развитие, сохранение и укрепление материально-технической базы муниципальных учреждений образования»	12884,45000	7751,18000	9430,64209	36901,76193	209606,48936	191886,04487	67801,08886	12355,46879	54931,33191	810,52632	810,52632
	- районный бюджет	8666,245000	3578,789000	5679,219090	6401,76193	16565,06082	14020,56425	11489,20888	10415,46879	15691,57910	810,52632	810,52632
	- областной бюджет	3000,000000	2494,000000	2300,000000	30500,000000	191127,40694	61542,68406	6269,62814	1940,00000	39239,75281	0,000000	0,000000
	- федеральный бюджет	1218,205000	1678,391000	1451,423000	0,000000	1914,02160	116322,79656	50042,25184	0,000000	0,000000	0,000000	0,000000
	-внебюджетные источники	0,000000	0,000000	0,000000	0,000000	0,000000	0,000000	0,000000	0,000000	0,000000	0,000000	0,000000

Приложение 3 к постановлению администрации  
муниципального образования «Родниковский  
муниципальный район»  
от 07.10.2022 № 1263

Объем ресурсного обеспечения подпрограммы	<p>Общий объем бюджетных ассигнований:</p> <p>2014 год – 127438,95 тыс. руб.  2015 год – 135562,87094 тыс. руб.  2016 год – 139348,798 тыс. руб.  2017 год – 143467,843 тыс. руб.  2018 год – 156642,716 тыс. руб.  2019 год – 164865,80954 тыс. руб.  2020 год – 161595,69509 тыс. руб.  2021 год – 169332,93084 тыс. руб.  2022 год – 177548,81455 тыс. руб.  2023 год – 155109,26017 тыс. руб.  2024 год - 155109,26017 руб.</p> <p>-районный бюджет:</p> <p>2014 год – 75956,85 тыс. руб.  2015 год – 82927,95194 тыс. руб.  2016 год – 87520,198 тыс. руб.  2017 год – 91539,068 тыс. руб.  2018 год – 76304,634 тыс. руб.  2019 год – 81241,43154 тыс. руб.  2020 год – 74801,48109 тыс. руб.  2021 год – 80710,33784 тыс. руб.  2022 год – 84786,86855 тыс. руб.  2023 год – 64792,31117 тыс. руб.  2024 год - 64792,31117 тыс. руб.</p> <p>- областной бюджет:</p> <p>2014 год – 51482,1 тыс. руб.  2015 год – 52634,919 тыс. руб.  2016 год – 51828,6 тыс. руб.  2017 год – 51928,775 тыс. руб.  2018 год – 80338,082 тыс. руб.  2019 год – 83624,378 тыс. руб.  2020 год – 86794,21400 тыс. руб.  2021 год – 88622,59300 тыс. руб.  2022 год – 92761,946 тыс. руб.  2023 год – 90316,94900 тыс. руб.  2024 год - 90316,94900 тыс. руб.</p> <p>- федеральный бюджет:</p> <p>2014 год – 0 тыс. руб.  2015 год – 0 тыс. руб.  2016 год – 0 тыс. руб.  2017 год – 0 тыс. руб.  2018 год – 0 тыс. руб.  2019 год – 0 тыс. руб.  2020 год – 0 тыс. руб.  2021 год – 0 тыс. руб.  2022 год – 0 тыс. руб.  2023 год – 0 тыс. руб.  2024 год – 0 тыс. руб.</p> <p>- внебюджетные источники:</p> <p>2014 год – 0 тыс. руб.  2015 год – 0 тыс. руб.  2016 год – 0 тыс. руб.</p>
--	--

	2017 год – 0 тыс. руб.
	2018 год – 0 тыс. руб.
	2019 год - 0 тыс. руб.
	2020 год – 0 тыс. руб.
	2021 год – 0 тыс. руб.
	2022 год – 0 тыс. руб.
	2023 год – 0 тыс. руб..
	2024 год – 0 тыс. руб.

Приложение 4 к постановлению администрации  
муниципального образования «Родниковский  
муниципальный район»  
от 07.10.2022 № 1263

I «Дошкольное образование»														
№	Наименование мероприятия/ Источник ресурсного обеспечения	Исполнитель	срок и проведения	2014	2015	2016	2017	2018	2019	2020	2021	2022	2023	2024
	Подпрограмма, всего			127438,95000	135562,87094	139348,79800	143467,84300	156642,71600	164865,80954	161595,69509	169332,93084	177548,8146	155109,26017	155109,26017
	- средства районного бюджета			75956,85000	82927,95194	87520,19800	91539,06800	76304,63400	81241,43154	74801,48109	80710,33784	84786,86855	64792,31117	64792,31117
	- средства областного бюджета			51482,10000	52634,91900	51828,60000	51928,77500	80338,08200	83624,37800	86794,21400	88622,59300	92761,946	90316,949	90316,949
	- средства федерального бюджета			0,00000	0,00000	0,00000	0,00000	0,00000	0,00000	0,00000	0,00000	0,00000	0,00000	0,00000
	- внебюджетные источники			0,00000	0,00000	0,00000	0,00000	0,00000	0,00000	0,00000	0,00000	0,00000	0,00000	0,00000
I.	Ликвидация очередности в дошкольные образовательные организации	I.		3357,50000	4025,12600	0,00000	0,00000	0,00000	0,00000	0,00000	0,00000	0,00000	0,00000	0,00000
	- средства районного бюджета			3357,50000	4025,12600	0,00000	0,00000	0,00000	0,00000	0,00000	0,00000	0,00000	0,00000	0,00000
	- средства областного бюджета			0,00000	0,00000	0,00000	0,00000	0,00000	0,00000	0,00000	0,00000	0,00000	0,00000	0,00000
	- средства федерального бюджета			0,00000	0,00000	0,00000	0,00000	0,00000	0,00000	0,00000	0,00000	0,00000	0,00000	0,00000
	- внебюджетные источники			0,00000	0,00000	0,00000	0,00000	0,00000	0,00000	0,00000	0,00000	0,00000	0,00000	0,00000
I.1	Создание дополнительных мест в муниципальных образовательных учреждениях различных типов, а также вариативных форм дошкольного образования, в том числе:	Управление образования администрации муниципал	2014-2024 гг.	3097,50000	4025,12600	0,00000	0,00000	0,00000	0,00000	0,00000	0,00000	0,00000	0,00000	0,00000
	- средства районного бюджета			3097,50000	4025,12600	0,00000	0,00000	0,00000	0,00000	0,00000	0,00000	0,00000	0,00000	0,00000
	- средства областного бюджета													
	- средства федерального бюджета													
	- внебюджетные источники													

1.1 1	Открытие дополнительной группы на 15 мест для детей раннего возраста в МКДОУ детском саду «Буратино» с. Каминский	мног образ овани я «Род нико вский муни ципа льна й район » Отде л строи тельс тва и архит ектур ы адми нистр ации муни ципа льного образ овани я «Род нико вский муни ципа льна й район » Муни ципа льна й с образ овате льны й орга низаци и	260,00000	0,00000	0,00000	0,00000	0,00000	0,00000	0,00000	0,00000	0,00000	0,00000	0,00000	
	- средства районного бюджета		260,00000											
	- средства областного бюджета													
	- средства федерального бюджета													
	- внебюджетные источники													
1.1 2	Создание дополнительных мест за счет расширения спектра вариативных форм дошкольного образования на базе образовательных организаций различных типов и видов.		0,00000	0,00000	0,00000	0,00000	0,00000	0,00000	0,00000	0,00000	0,00000	0,00000	0,00000	
	- средства районного бюджета													
	- средства областного бюджета													
	- средства федерального бюджета													
	- внебюджетные источники													
1.1 3	Строительство детского сада на 280 мест в г. Родники, м-н Гагарина		0,00000	4025,12600	0,00000	0,00000	0,00000	0,00000	0,00000	0,00000	0,00000	0,00000	0,00000	
	- средства районного бюджета			4025,12600										
	- средства областного бюджета													
	- средства федерального бюджета													
	- внебюджетные источники													
1.1 4	Обеспечение поддержки развития вариативных форм дошкольного образования, в том числе негосударственных детских организаций и семейных детских садов (грант Губернатора Ивановской области)		0,00000	0,00000	0,00000	0,00000	0,00000	0,00000	0,00000	0,00000	0,00000	0,00000	0,00000	
	- средства районного бюджета													
	- средства областного бюджета													
	- средства федерального бюджета													
	- внебюджетные источники													
2.	Предоставление общедоступного бесплатного дошкольного образования с 01.01.2021г Организация предоставления общедоступного		124081,45000	131537,74494	139348,79800	143467,84300	156642,71600	164865,80954	161595,69509					
										55818,76747	57585,70355	37591,14617	37591,14617	

	и бесплатного дошкольного образования											
	- средства районного бюджета	72599,35000	78902,82594	87520,19800	91539,06800	76304,63400	81241,43154	74801,48109	55818,76747	57585,70355	37591,14617	37591,14617
3.	- средства областного бюджета	51482,10000	52634,91900	51828,60000	51928,77500	80338,08200	83624,37800	86794,21400				
	- средства федерального бюджета											
	- внебюджетные источники											
	Оказание муниципальной услуги «Организация предоставления общедоступного и бесплатного дошкольного образования», в том числе с 01.01.2021г. Осуществление присмотра и ухода за детьми в муниципальных образовательных организациях, реализующих программы дошкольного образования	72599,35000	78902,82594	87520,19800	91539,06800	76304,63400	81241,43154	74801,48109				
- средства районного бюджета	72599,35000	78902,82594	87520,19800	91539,06800	76304,63400	81241,43154	74801,48109	24891,57037	27201,16500	27201,16500	27201,16500	
- средства областного бюджета								24891,57037	27201,16500	27201,16500	27201,16500	
- средства федерального бюджета												
- внебюджетные источники												
	Создание условий для осуществления присмотра и ухода за детьми, содержания детей в муниципальных образовательных организациях	50909,35000	54627,68700	60922,21700	62372,31600	45884,73342	50316,60498	44904,36041	0,00000	0,00000	0,00000	0,00000
	- средства районного бюджета	50909,35000	54627,68700	60922,21700	62372,31600	45884,73342	50316,60498	44904,36041				
	- средства областного бюджета											
	- средства федерального бюджета											
- внебюджетные источники												
	Содержание имущества	1116,80000	21371,64144	24115,91700	26697,05400	27851,38148	28140,26069	27110,59374	0,00000	0,00000	0,00000	0,00000
	- средства районного бюджета	1116,80000	21371,64144	24115,91700	26697,05400	27851,38148	28140,26069	27110,59374				
	- средства областного бюджета											
	- средства федерального бюджета											
- внебюджетные источники												

4.	Осуществление полномочий по присмотру и уходу за детьми-сиротами и детьми, оставшимися без попечения родителей, детьми-инвалидами в муниципальных дошкольных образовательных организациях и детьми, нуждающимися в длительном лечении, в муниципальных дошкольных образовательных организациях, осуществляющих оздоровление.	1738,90000	1606,41200	1615,42200	1560,33000	1569,01900	974,69100	971,63400	975,60200	1122,92500	1134,07000	1134,07000
	- средства районного бюджета											
	- средства областного бюджета											
	- средства федерального бюджета	1738,90000	1606,41200	1615,42200	1560,33000	1569,01900	974,69100	971,63400	975,60200	1122,92500	1134,07000	1134,07000
	- внебюджетные источники											
5.	Финансовое обеспечение государственных гарантий реализации прав на получение общедоступного и бесплатного дошкольного, начального общего, основного общего, среднего общего образования в муниципальных общеобразовательных организациях, обеспечение дополнительного образования в муниципальных общеобразовательных организациях, включая расходы на оплату труда, приобретение учебников и учебных пособий, средств обучения, игр и игрушек (за исключением расходов на содержание зданий и оплату коммунальных услуг)	49743,20000	51028,50700	50213,17800	50368,44500	78769,0630	82649,6870	85822,5800	87646,9910	91639,0210	89182,8790	89182,8790
	- средства районного бюджета											
	- средства областного бюджета											
	- средства федерального бюджета	49743,20000	51028,50700	50213,17800	50368,44500	78769,0630	82649,6870	85822,5800	87646,9910	91639,0210	89182,8790	89182,8790
	- внебюджетные источники											

Приложение 5 к постановлению администрации  
муниципального образования «Родниковский  
муниципальный район»

от 07.10.2022 № 1263

<p>Объем ресурсного обеспечения подпрограммы</p>	<p>Общий объем бюджетных ассигнований:                  2014 год – 132265,562 тыс. руб.                  2015 год – 125979,06294 тыс. руб.                  2016 год – 128363,22442 тыс. руб.                  2017 год – 130173,20666 тыс. руб.                  2018 год – 136275,84089 тыс. руб.                  2019 год – 141738,31401 тыс. руб.                  2020 год – 161739,66985 тыс. руб.                  2021 год – 190974,26819 тыс. руб.                  2022 год – 200912,60716 тыс. руб.                  2023 год – 165479,19437 тыс. руб.                  2024 год – 165788,88144 тыс. руб.                  -районный бюджет:                  2014 год – 36229,335 тыс. руб.                  2015 год – 35049,038 тыс. руб.                  2016 год – 35859,73504 тыс. руб.                  2017 год – 38481,355 тыс. руб.                  2018 год – 37532,932 тыс. руб.                  2019 год – 42005,83046 тыс. руб.                  2020 год – 45549,88378 тыс. руб.                  2021 год – 57439,14114 тыс. руб.                  2022 год – 60543,78326 тыс. руб.                  2023 год – 34543,70689 тыс. руб.                  2024 год – 34045,29707 тыс. руб.                  - областной бюджет:                  2014 год – 95796,4 тыс. руб.                  2015 год – 90824,08832 тыс. руб.                  2016 год – 92219,05138 тыс. руб.                  2017 год – 91256,67466 тыс. руб.                  2018 год – 98171,03568 тыс. руб.                  2019 год – 99393,49355 тыс. руб.                  2020 год – 104576,43659 тыс. руб.                  2021 год – 103175,03139 тыс. руб.                  2022 год – 113679,06 тыс. руб.                  2023 год – 103749,21386 тыс. руб.                  2024 год – 103781,90619 тыс. руб.                  - федеральный бюджет:                  2014 год – 0 тыс. руб.                  2015 год – 0 тыс. руб.                  2016 год – 0 тыс. руб.                  2017 год – 0 тыс. руб.                  2018 год – 0 тыс. руб.                  2019 год - 0 тыс. руб.                  2020 год – 11284,34104 тыс. руб.                  2021 год – 29713,57624 тыс. руб.                  2022 год – 26092,4039 тыс. руб.                  2023 год – 26586,27362 тыс. руб.                  2024 год – 27361,67818 тыс. руб.                  - внебюджетные источники:</p>
--	--

	2014 год – 239,827 тыс. руб. 2015 год – 105,93662 тыс. руб. 2016 год – 284,438 тыс. руб. 2017 год – 435,177 тыс. руб. 2018 год – 571,87321 тыс. руб. 2019 год - 338,99 тыс. руб. 2020 год – 329,00844 тыс. руб. 2021 год – 646,51942 тыс. руб. 2022 год – 597,36000 тыс. руб. 2023 год – 600,00000 тыс. руб. 2024 год – 600,00000 тыс. руб.
--	---

Приложение 6 к постановлению администрации  
муниципального образования «Родниковский  
муниципальный район»

от 04.10.2022 № 1263

II «Общее образование»

№	Наименование мероприятия/ Источник ресурсного обеспечения	Исполнитель	сроки проведения	2014	2015	2016	2017	2018	2019	2020	2021	2022	2023	2024	
	<b>Подпрограмма, всего</b>			<b>132265,5620</b>	<b>125979,06294</b>	<b>128363,22442</b>	<b>130173,20666</b>	<b>136275,84089</b>	<b>141738,31401</b>	<b>161739,66985</b>	<b>190974,26819</b>	<b>200912,6072</b>	<b>165479,1944</b>	<b>165788,8814</b>	
	- средства районного бюджета			36229,33500	35049,03800	35859,73504	38481,35500	37532,93200	42005,83046	45549,88378	57439,14114	60543,78326	34543,70689	34045,29707	
	- средства областного бюджета			95796,40000	90824,08832	92219,05138	91256,67466	98171,03568	99393,49355	104576,43659	103175,03139	113679,06600	103749,2139	103781,9062	
	- средства федерального бюджета			0,00000	0,00000	0,00000	0,00000	0,00000	0,00000	11284,34104	29713,57624	26092,4039	26586,27362	27361,67818	
	- внебюджетные источники			239,82700	105,93662	284,43800	435,17700	571,87321	338,99000	329,00844	646,51942	597,360	600,000	600,000	
1	Предоставление общедоступного и бесплатного дошкольного, начального общего, основного общего, среднего общего образования	Управление образования администрации муниципального района «Родниковский район»	2014-2024 гг.	130463,1620	125979,06294	128363,22442	130173,20666	136275,84089	141738,31401	144927,63089					
	с 01.01.2021г. Организация предоставления общедоступного и бесплатного дошкольного, начального общего, основного общего, среднего общего образования по основным общеобразовательным программам														
	- средства районного бюджета			36079,33500	35049,03800	35859,73504	38481,35500	37532,93200	42005,83046	41299,72853	48181,23532	49755,53429	30784,04386	30784,04386	30784,04386
	- средства областного бюджета			94144,00000	90824,08832	92219,05138	91256,67466	98171,03568	99393,49355	103298,89392	0,00000	0,00000	0,00000	0,00000	0,00000
	- средства федерального бюджета			0,00000	0,00000	0,00000	0,00000	0,00000	0,00000	0,00000	0,00000	0,00000	0,00000	0,00000	0,00000
- внебюджетные источники	239,82700	105,93662	284,43800	435,17700	571,87321	338,99000	329,00844	646,51942	600,00000	600,00000	600,00000	600,00000			
2	Оказание муниципальной услуги «Организация предоставления общедоступного и бесплатного дошкольного, начального общего, основного общего, среднего общего образования по основным общеобразовательным программам в муниципальных образовательных организациях», в том числе:	Муниципальны		36299,16200	35154,97462	36144,17304	38916,53200	38104,80521	42344,82046	41628,73697					
	с 01.01.2021г. Осуществление присмотра и ухода за детьми в муниципальных														
				1351,53063	1620,43200	1620,43200	1620,43200	1620,43200	1620,43200	1620,43200	1620,43200	1620,43200	1620,43200	1620,43200	

	образовательных организациях, реализующих программы дошкольного образования											
	- средства районного бюджета	36059,33500	35049,03800	35859,73504	38481,35500	37532,93200	42005,83046	41299,72853	1351,53063	1620,43200	1620,43200	1620,43200
	- средства областного бюджета											
	- средства федерального бюджета											
	- внебюджетные источники	239,82700	105,93662	284,43800	435,17700	571,87321	338,99000	329,00844				
	Создание условий для осуществления присмотра и ухода за детьми, содержания детей в дошкольных группах в муниципальных образовательных организациях	3269,40000	4122,19400	3618,94200	3659,66700	4375,89400	5885,76724	4900,56905	0,00000	0,00000	0,00000	0,00000
	- средства районного бюджета	3269,40000	4122,19400	3618,94200	3659,66700	4375,89400	5885,76724	4900,56905				
	- средства областного бюджета											
	- средства федерального бюджета											
	- внебюджетные источники											
	Содержание имущества	1155,00000	26190,72886	26388,80600	27861,08300	27332,88362	29741,12699	29711,25563	0,00000	0,00000	0,00000	0,00000
	- средства районного бюджета	987,97760	26132,62243	26324,81500	27691,10700	27112,60182	29519,90399	29648,70263				
	- средства областного бюджета											
	- средства федерального бюджета											
	- внебюджетные источники	167,02240	58,10643	63,99100	169,97600	220,28180	221,22300	62,55300				
	Организация питания обучающихся в казенных общеобразовательных организациях, в том числе	1113,50000	1593,60000	1891,84000	2139,22000	1451,08000	1938,00000	2384,36700	1917,90000	2183,48000	2183,48000	2183,48000
	- средства районного бюджета	1113,50000	1593,60000	1891,84000	2139,22000	1451,08000	1938,00000	2384,36700	1917,90000	2183,48000	2183,48000	2183,48000
	- средства областного бюджета											
	- средства федерального бюджета											
	- внебюджетные источники											
	расходы по организации питания обучающихся 1-4 классов муниципальных общеобразовательных организаций	42,10000	42,30000	262,24000	0,00000	0,00000	0,00000	0,00000	0,00000	0,00000	0,00000	0,00000
	- средства районного бюджета	42,10000	42,30000	262,24000	0,00000	0,00000	0,00000	0,00000	0,00000	0,00000	0,00000	0,00000
	- средства областного бюджета											
	- средства федерального бюджета											
	- внебюджетные источники											
	Психиатрическое освидетельствование педагогических работников общего образования	0,00000	0,00000	0,00000	0,00000	0,00000	0,00000	0,00000	0,00000	0,00000	0,00000	0,00000

	- средства районного бюджета											
	- средства областного бюджета											
	- средства федерального бюджета											
	- внебюджетные источники											
5	Реализация проекта "Создание центра духовно-нравственного образования "Свеча"	0,00000	0,00000	336,59104	0,00000	0,00000	0,00000	0,00000	0,00000	0,00000	0,00000	0,00000
	- средства районного бюджета			336,59104								
	- средства областного бюджета											
	- средства федерального бюджета											
	- внебюджетные источники											
6	Финансовое обеспечение государственных гарантий реализации прав на получение общедоступного и бесплатного дошкольного, начального общего, основного общего, среднего общего образования в муниципальных общеобразовательных организациях, обеспечение дополнительного образования и муниципальных общеобразовательных организациях, включая расходы на оплату труда, приобретение учебников и учебных пособий, средств обучения, игр и игрушек (за исключением расходов на содержание зданий и оплату коммунальных услуг)	89992,20000	86559,83432	92186,29838	91222,86866	98171,03568	99358,77955	103262,54892	102084,73852	112282,66584	102670,84700	102670,84700
	- средства районного бюджета											
	- средства областного бюджета	89992,20000	86559,83432	92186,29838	91222,86866	98171,03568	99358,77955	103262,54892	102084,73852	112282,66584	102670,84700	102670,84700
	- средства федерального бюджета											
	- внебюджетные источники											
7	Софинансирование расходных обязательств органов местного самоуправления по организации питания обучающихся 1-4 классов муниципальных общеобразовательных организаций	3925,00000	4185,84000	0,00000	0,00000	0,00000	0,00000	0,00000	0,00000	0,00000	0,00000	0,00000
	- средства районного бюджета											
	- средства областного бюджета	3925,00000	4185,84000									
	- средства федерального бюджета											
	- внебюджетные источники											

8	Осуществление полномочий по присмотру и уходу за детьми-сиротами и детьми, оставшимися без попечения родителей, детьми-инвалидами в дошкольных группах муниципальных общеобразовательных организаций	186,80000	78,41400	32,75300	33,80600	0,00000	34,71400	36,34500	37,38000	0,00000	0,00000	0,00000
	- средства районного бюджета											
	- средства областного бюджета	186,80000	78,41400	32,75300	33,80600	0,00000	34,71400	36,34500	37,38000	0,00000	0,00000	0,00000
	- средства федерального бюджета											
	- внебюджетные источники											
9	Реализация проекта «Межведомственная система оздоровления школьников»	60,00000	0,00000	0,00000	0,00000	0,00000	0,00000	0,00000	0,00000	0,00000	0,00000	0,00000
	- средства районного бюджета	20,00000										
	- средства областного бюджета	40,00000										
	- средства федерального бюджета											
	- внебюджетные источники											
10	Доступная среда для детей с ограниченными возможностями здоровья в образовательных организациях Родниковского муниципального района	1802,40000	0,00000	0,00000	0,00000	0,00000	0,00000	0,00000	0,00000	0,00000	0,00000	0,00000
	- средства районного бюджета	150,00000										
	- средства областного бюджета	1652,40000										
	- средства федерального бюджета	0,00000										
	- внебюджетные источники	0,00000										
0.1.	Создание в обычных образовательных учреждениях универсальной безбарьерной среды, позволяющей обеспечить полноценную интеграцию детей-инвалидов	694,78900	0,00000	0,00000	0,00000	0,00000	0,00000	0,00000	0,00000	0,00000	0,00000	0,00000
	- средства районного бюджета	150,00000										
	- средства областного бюджета	544,78900										
	- средства федерального бюджета											
	- внебюджетные источники											
0.2.	Оснащение образовательных учреждений специальным, в том числе учебным, реабилитационным, компьютерным оборудованием	1107,61100	0,00000	0,00000	0,00000	0,00000	0,00000	0,00000	0,00000	0,00000	0,00000	0,00000
	- средства районного бюджета											
	- средства областного бюджета	1107,61100										
	- средства федерального бюджета											



	- средства федерального бюджета												
	- внебюджетные источники								2604,59000				
	Оснащение спортивным инвентарем и оборудованием открытого плоскостного спортивного сооружения МБОУ ЦГ СШ	0,00000	0,00000	0,00000	0,00000	0,00000	0,00000	0,00000	0,00000	2409,16253	0,00000	0,00000	
3.	- средства районного бюджета												
2.	- средства областного бюджета									0,24333			
	- средства федерального бюджета									24,08920			
	- внебюджетные источники									2384,83000			
	Ремонт спортивного зала МБОУ СШ №3	0,00000	0,00000	0,00000	0,00000	0,00000	0,00000	0,00000	0,00000	0,00000	2363,53165	0,00000	
3.	- средства районного бюджета												
3.	- средства областного бюджета										0,23872		
	- средства федерального бюджета										23,63293		
	- внебюджетные источники										2339,66000		
	Оснащение спортивным инвентарем и оборудованием открытого плоскостного спортивного сооружения МБОУ СШ №2	0,00000	0,00000	0,00000	0,00000	0,00000	0,00000	0,00000	0,00000	0,00000	0,00000	0,00000	2670,33033
3.	- средства районного бюджета												
4.	- средства областного бюджета												0,26971
	- средства федерального бюджета												26,70062
	- внебюджетные источники												2643,36000
	Реализация мероприятий по созданию в общеобразовательных организациях Ивановской области, расположенных в сельской местности и малых городках, условий для занятий физической культурой и спортом	0,00000	0,00000	0,00000	0,00000	0,00000	0,00000	0,00000	839,21204	1929,24700	0,00000	0,00000	0,00000
3.	- средства районного бюджета												
5.	- средства областного бюджета								839,21204	1929,24700			
	- средства федерального бюджета												
	- внебюджетные источники												
	Ежемесячное денежное вознаграждение за классное руководство педагогическим работникам государственных образовательных организаций Ивановской области и муниципальных образовательных организаций, реализующих образовательные программы начального общего, основного общего и среднего общего образования, в том числе адаптированные основные общеобразовательные программы	0,00000	0,00000	0,00000	0,00000	0,00000	0,00000	3593,52000	10780,56000	10233,72000	10233,72000	10311,84000	
14	- средства районного бюджета												
	- средства областного бюджета												
	- средства федерального бюджета												
								3593,52000	10780,56000	10233,72000	10233,72000	10311,84000	

	- внебюджетные источники												
15	Организация бесплатного горячего питания обучающихся, получающих начальное общее образование в муниципальных образовательных организациях	0,00000	0,00000	0,00000	0,00000	0,00000	0,00000	5891,44608	14269,93988	14541,39185	15123,13986	15547,90825	
	- средства районного бюджета												
	- средства областного бюджета							20,62006	52,38048	53,37690	55,51231	57,07150	
	- средства федерального бюджета							391,78117	995,22916	1014,16105	1054,73393	1084,35857	
	- внебюджетные источники							5479,04485	13222,33024	13473,85390	14012,89362	14406,47818	
16	Осуществление дополнительных мероприятий по профилактике и противодействию распространения новой коронавирусной инфекции (COVID-19) в муниципальных общеобразовательных организациях	0,00000	0,00000	0,00000	0,00000	0,00000	0,00000	908,86351	0,00000	376,99359	0,00000	0,00000	
	- средства районного бюджета												
	- средства областного бюджета							45,44318		18,84968			
	- средства федерального бюджета							863,42033		358,14391			
	- внебюджетные источники												

Приложение 7 к постановлению администрации  
муниципального образования «Родниковский

муниципальный район»

от 07.10.2022 № 1263

Объем ресурсного обеспечения подпрограммы	<p>Общий объем бюджетных ассигнований:</p> <p>2014 год – 11856,957 тыс. руб.                  2015 год – 12532,768 тыс. руб.                  2016 год – 13505,686 тыс. руб.                  2017 год – 14979,1151 тыс. руб.                  2018 год – 16469,0907 тыс. руб.                  2019 год – 17133,65298 тыс. руб.                  2020 год – 19103,68938 тыс. руб.                  2021 год – 21546,16983 тыс. руб.                  2022 год – 22324,31233 тыс. руб.                  2023 год – 16593,12981 тыс. руб.                  2024 год – 16593,12981 тыс. руб.</p> <p>- районный бюджет:</p> <p>2014 год – 10371,4 тыс. руб.                  2015 год – 10959,85 тыс. руб.                  2016 год – 12270,801 тыс. руб.                  2017 год – 13373,09867 тыс. руб.                  2018 год – 13695,48768 тыс. руб.                  2019 год - 14318,46011 тыс. руб.                  2020 год – 15852,30200 тыс. руб.                  2021 год – 17009,42261 тыс. руб.                  2022 год – 18204,43958 тыс. руб.                  2023 год – 15093,12981 тыс. руб.                  2024 год – 15093,12981 тыс. руб.</p> <p>- областной бюджет:</p> <p>2014 год – 873,3 тыс. руб.                  2015 год – 599,391 тыс. руб.                  2016 год – 34,885 тыс. руб.                  2017 год – 231,326 тыс. руб.                  2018 год – 1061,56653 тыс. руб.                  2019 год - 1198,86587 тыс. руб.                  2020 год – 2351,38738 тыс. руб.                  2021 год – 3235,74722 тыс. руб.                  2022 год – 2619,87275 тыс. руб.                  2023 год – 0 тыс. руб.                  2024 год – 0 тыс. руб.</p> <p>- федеральный бюджет:</p> <p>2014 год – 0 тыс. руб.                  2015 год – 0 тыс. руб.                  2016 год – 0 тыс. руб.                  2017 год – 0 тыс. руб.                  2018 год – 0 тыс. руб.                  2019 год - 0 тыс. руб.                  2020 год – 0 тыс. руб.                  2021 год – 0 тыс. руб.                  2022 год – 0 тыс. руб.                  2023 год – 0 тыс. руб.                  2024 год – 0 тыс. руб.</p> <p>- внебюджетные источники:</p> <p>2014 год – 612,257 тыс. руб.                  2015 год – 973,527 тыс. руб.</p>
---	--

2016 год – 1200,0 тыс. руб.
2017 год – 1374,68983 тыс. руб.
2018 год – 1712,03649 тыс. руб.
2019 год - 1616,327 тыс. руб.
2020 год – 900,00 тыс. руб.
2021 год – 1301,00 тыс. руб.
2022 год –1500,00 тыс. руб.
2023 год –1500,00 тыс. руб.
2024 год – 1500,00 тыс. руб.

Приложение 8 к постановлению администрации  
муниципального образования «Родниковский  
муниципальный район»

от 07.10.2022 № 1263

III «Дополнительное образование и воспитание детей»

№	Наименование мероприятия/ Источник ресурсного обеспечения	Исполнитель	Срок проведения	2014	2015	2016	2017	2018	2019	2020	2021	2022	2023	2024	
<b>Подпрограмма, всего</b>				<b>11856,95700</b>	<b>12532,76800</b>	<b>13505,68600</b>	<b>14979,11510</b>	<b>16469,09070</b>	<b>17133,65298</b>	<b>19103,68938</b>	<b>21546,16983</b>	<b>22324,31233</b>	<b>16593,12981</b>	<b>16593,12981</b>	
	- средства районного бюджета			10371,40000	10959,85000	12270,80100	13373,09867	13695,48768	14318,46011	15852,30200	17009,42261	18204,43958	15093,12981	15093,12981	
	- средства областного бюджета			873,30000	599,39100	34,88500	231,32660	1061,56653	1198,86587	2351,38738	3235,74722	2619,87275	0,00000	0,00000	
	- средства федерального бюджета			0,00000	0,00000	0,00000	0,00000	0,00000	0,00000	0,00000	0,00000	0,00000	0,00000	0,00000	
	- внебюджетные источники			612,25700	973,52700	1200,00000	1374,68983	1712,03649	1616,32700	900,00000	1301,00000	1500,00000	1500,00000	1500,00000	
1	Предоставление дополнительного образования детей - до 01.01.2021	Управление образования администрации муниципального района «Родниковский муниципальный район» Муниципальны	20 14- 20 24	<b>11856,95700</b>	<b>12532,76800</b>	<b>13505,68600</b>	<b>14979,11510</b>	<b>16469,09070</b>	<b>17133,65298</b>	<b>19103,68938</b>	<b>0,00000</b>	<b>0,00000</b>	<b>0,00000</b>	<b>0,00000</b>	
	- средства районного бюджета			10371,40000	10959,85000	12270,80100	13373,09867	13695,48768	14318,46011	15852,30200	0,00000	0,00000	0,00000	0,00000	0,00000
	- средства областного бюджета			873,30000	599,39100	34,88500	231,32660	1061,56653	1198,86587	2351,38738	0,00000	0,00000	0,00000	0,00000	0,00000
	- средства федерального бюджета			0,00000	0,00000	0,00000	0,00000	0,00000	0,00000	0,00000	0,00000	0,00000	0,00000	0,00000	0,00000
	- внебюджетные источники			612,25700	973,52700	1200,00000	1374,68983	1712,03649	1616,32700	900,00000	0,00000	0,00000	0,00000	0,00000	0,00000
2	Оказание муниципальной услуги «Организация предоставления дополнительного образования детей», в том числе: с 01.01.2021г. Организация предоставления дополнительного образования детей			<b>10983,65700</b>	<b>11933,37700</b>	<b>13470,80100</b>	<b>14747,78850</b>	<b>15407,52417</b>	<b>15934,78711</b>	<b>16752,30200</b>					
	- средства районного бюджета			10371,40000	10959,85000	12270,80100	13373,09867	13695,48768	14318,46011	15852,30200	16820,58320	17231,62810	13686,05810	13686,05810	
	- средства областного бюджета										15519,58320	15731,62810	12186,05810	12186,05810	
	- средства федерального бюджета														

	- внебюджетные источники
3	Обеспечение внедрения персонифицированного финансирования
	- средства районного бюджета
	- средства областного бюджета
	- средства федерального бюджета
	- внебюджетные источники
3.1	Обеспечение функционирования модели персонифицированного финансирования дополнительного образования детей
	- средства районного бюджета
	- средства областного бюджета
	- средства федерального бюджета
	- внебюджетные источники
3.2	Гранты в форме субсидий юридическим лицам (за исключением государственных (муниципальных) учреждений), индивидуальным предпринимателям, физическим лицам в связи с оказанием услуг по реализации дополнительных общеобразовательных программ в рамках системы персонифицированного финансирования
	- средства районного бюджета
	- средства областного бюджета
	- средства федерального бюджета
	- внебюджетные источники
4	Позаэтапное доведение средней заработной платы педагогическим работникам иных муниципальных организаций дополнительного образования детей до средней

с  
образ  
овате  
льни  
с  
орган  
изаци  
и

612,25700	973,52700	1200,00000	1374,68983	1712,03649	1616,32700	900,00000	1301,00000	1500,00000	1500,00000	1500,00000
0,00000	0,00000	0,00000	0,00000	0,00000	0,00000	0,00000	0,00000	981,76000	2196,48000	2196,48000
0,00000	0,00000	0,00000	0,00000	0,00000	0,00000	0,00000	0,00000	981,76000	2196,48000	2196,48000
0,00000	0,00000	0,00000	0,00000	0,00000	0,00000	0,00000	0,00000	0,00000	0,00000	0,00000
0,00000	0,00000	0,00000	0,00000	0,00000	0,00000	0,00000	0,00000	0,00000	0,00000	0,00000
0,00000	0,00000	0,00000	0,00000	0,00000	0,00000	0,00000	0,00000	0,00000	0,00000	0,00000
0,00000	0,00000	0,00000	0,00000	0,00000	0,00000	0,00000	0,00000	918,52992	2133,24992	2133,24992
								918,52992	2133,24992	2133,24992
0,00000	0,00000	0,00000	0,00000	0,00000	0,00000	0,00000	0,00000	63,23008	63,23008	63,23008
								63,23008	63,23008	63,23008
613,30000	989,14200	1730,12700	2129,46023	1283,03260	253,08787	482,91370	646,56805	533,00664	0,00000	0,00000

	заработной платы учителей в Ивановской области
	- средства районного бюджета
	- средства областного бюджета
	- средства федерального бюджета
5	Поэтапное доведение средней заработной платы педагогическим работникам муниципальных образований дополнительного образования детей в сфере физической культуры и спорта до средней заработной платы учителей в Ивановской области
	- средства районного бюджета
	- средства областного бюджета
	- средства федерального бюджета
	- внебюджетные источники
6	Содержание имущества
	- средства районного бюджета
	- средства областного бюджета
	- средства федерального бюджета
	- внебюджетные источники
7	Психиатрическое освидетельствование работников образовательных учреждений
	- средства районного бюджета
	- средства областного бюджета
	- средства федерального бюджета
	- внебюджетные источники

613,30000	989,14200	1730,12700	2129,46023	1283,03260	253,08787	482,91370	646,56805	533,00664	0,00000	0,00000
367,60000	318,63000	694,88100	722,05044	207,54308	260,98600	327,67800	315,49136	247,45313	0,00000	0,00000
367,60000	318,63000	694,88100	722,05044	207,54308	260,98600	327,67800	315,49136	247,45313	0,00000	0,00000
88,60000	1511,76500	2076,13536	1808,70302	1988,00106	1842,67060	1864,42920	0,00000	0,00000	0,00000	0,00000
55,13280	1292,45817	1731,85940	1477,98100	1578,03046	1526,13776	1698,48692				
33,46720	219,30683	344,27596	330,72202	409,97060	316,53284	165,94228	0,00000	0,00000	0,00000	0,00000
0,00000	0,00000	0,00000	0,00000	0,00000	0,00000	0,00000	5,00000	0,00000	0,00000	0,00000
							5,00000			

8	Софинансирование расходов, связанных с поэтапным доведением средней заработной платы педагогическим работникам иных муниципальных организаций дополнительного образования детей до средней заработной платы учителей в Ивановской области	613,30000	423,91800	22,50000	84,86860	620,48003	709,22342	1529,22673	2047,46548	1687,85435	0,00000	0,00000
	- средства районного бюджета											
	- средства областного бюджета	613,30000	423,91800	22,50000	84,86860	620,48003	709,22342	1529,22673	2047,46548	1687,85435	0,00000	0,00000
	- средства федерального бюджета											
9	Софинансирование расходов, связанных с поэтапным доведением средней заработной платы педагогическим работникам муниципальных организаций дополнительного образования детей в сфере физической культуры и спорта до средней заработной платы учителей в Ивановской области	260,00000	175,47300	12,38500	146,45800	441,08650	489,64245	822,16065	1188,28174	932,01840	0,00000	0,00000
	- средства районного бюджета											
	- средства областного бюджета	260,00000	175,47300	12,38500	146,45800	441,08650	489,64245	822,16065	1188,28174	932,01840	0,00000	0,00000
	- средства федерального бюджета											
10	Реализация программ спортивной подготовки	0,00000	0,00000	0,00000	0,00000	0,00000	196,21300	519,20630	522,78000	710,59171	710,59171	710,59171
	- средства районного бюджета											
	- средства областного бюджета						196,21300	519,20630	522,78000	710,59171	710,59171	710,59171
	- средства федерального бюджета											
	- внебюджетные источники											

Приложение 9 к постановлению администрации  
муниципального образования «Родниковский  
муниципальный район»

от 04.10.2022 № 1263

Объем ресурсного обеспечения подпрограммы	<p>Общий объем бюджетных ассигнований:</p> <p>2014 год – 19104,6 тыс. руб. 2015 год – 18947,823 тыс. руб. 2016 год – 19285,4 тыс. руб. 2017 год – 20642,058 тыс. руб. 2018 год – 22701,915 тыс. руб. 2019 год – 25343,133 тыс. руб. 2020 год – 25524,18000 тыс. руб. 2021 год – 26188,37158 тыс. руб. 2022 год – 28170,34212 тыс. руб. 2023 год – 24168,37412 тыс. руб. 2024 год – 24168,37412 тыс. руб.</p> <p>- районный бюджет:</p> <p>2014 год – 19104,6 тыс. руб. 2015 год – 18947,823 тыс. руб. 2016 год – 19285,4 тыс. руб. 2017 год – 20642,058 тыс. руб. 2018 год – 22701,915 тыс. руб. 2019 год – 25343,133 тыс. руб. 2020 год – 25524,18000 тыс. руб. 2021 год – 26188,37158 тыс. руб. 2022 год – 28170,34212 тыс. руб. 2023 год – 24168,37412 тыс. руб. 2024 год – 24168,37412 тыс. руб.</p> <p>- областной бюджет:</p> <p>2014 год – 0 тыс. руб. 2015 год – 0 тыс. руб. 2016 год – 0 тыс. руб. 2017 год – 0 тыс. руб. 2018 год – 0 тыс. руб. 2019 год – 0 тыс. руб. 2020 год – 0 тыс. руб. 2021 год – 0 тыс. руб. 2022 год – 0 тыс. руб. 2023 год – 0 тыс. руб. 2024 год – 0 тыс. руб.</p> <p>- федеральный бюджет:</p> <p>2014 год – 0 тыс. руб. 2015 год – 0 тыс. руб. 2016 год – 0 тыс. руб. 2017 год – 0 тыс. руб. 2018 год – 0 тыс. руб. 2019 год – 0 тыс. руб. 2020 год – 0 тыс. руб.</p>
---	--

2021 год – 0 тыс. руб.

2022 год – 0 тыс. руб.

2023 год – 0 тыс. руб.

2024 год – 0 тыс. руб.

- внебюджетные источники:

2014 год – 0 тыс. руб.

2015 год – 0 тыс. руб.

2016 год – 0 тыс. руб.

2017 год – 0 тыс. руб.

2018 год – 0 тыс. руб.

2019 год – 0 тыс. руб.

2020 год – 0 тыс. руб.

2021 год – 0 тыс. руб.

2022 год – 0 тыс. руб.

2023 год – 0 тыс. руб.

2024 год – 0 тыс. руб.

Приложение 10 к постановлению администрации  
муниципального образования «Родниковский  
муниципальный район»

от 04.10.2022 № 1263

**V «Обеспечение функционирования системы образования Родниковского муниципального района»**

№	Наименование мероприятия/ Источник ресурсного обеспечения	Исполнитель	сроки прове- дения	2014	2015	2016	2017	2018	2019	2020	2021	2022	2023	2024	
	<b>Подпрограмма, всего</b>	Управление образовани я администра ции муниципал ьного образовани я «Родников ский муниципал ьный район» Муниципал ьные образовате льные организац и Муниципал ьное учреждени е Отдел образовани я	2014- 2024г. г.	19104,60000	18947,82300	19285,40000	20642,05800	22701,91500	25343,13300	25524,18000	26188,37158	28170,34212	24168,37412	24168,37412	
	- средства районного бюджета			19104,60000	18947,82300	19285,40000	20642,05800	22701,91500	25343,13300	25524,18000	26188,37158	28170,34212	24168,37412	24168,37412	24168,37412
	- средства областного бюджета			0,00000	0,00000	0,00000	0,00000	0,00000	0,00000	0,00000	0,00000	0,00000	0,00000	0,00000	0,00000
	- средства федерального бюджета			0,00000	0,00000	0,00000	0,00000	0,00000	0,00000	0,00000	0,00000	0,00000	0,00000	0,00000	0,00000
	- внебюджетные источники			0,00000	0,00000	0,00000	0,00000	0,00000	0,00000	0,00000	0,00000	0,00000	0,00000	0,00000	0,00000
1	Осуществление деятельности по обеспечению функционирования системы образования Родниковского муниципального района			19104,60000	18947,82300	19285,40000	20642,05800	22701,91500	25343,13300	26188,37158	26181,37412	28170,34212	24168,37412	27581,37411	
	- средства районного бюджета			19104,60000	18947,82300	19285,40000	20642,05800	22701,91500	25343,13300	26188,37158	26181,37412	28170,34212	24168,37412	27581,37411	
	- средства областного бюджета			0,00000	0,00000	0,00000	0,00000	0,00000	0,00000	0,00000	0,00000	0,00000	0,00000	0,00000	
	- средства федерального бюджета			0,00000	0,00000	0,00000	0,00000	0,00000	0,00000	0,00000	0,00000	0,00000	0,00000	0,00000	
	- внебюджетные источники			0,00000	0,00000	0,00000	0,00000	0,00000	0,00000	0,00000	0,00000	0,00000	0,00000	0,00000	
1	Финансовое обеспечение деятельности по оценке качества образования, информационного сопровождения, управления и финансового обеспечения системы образования			11498,60000	10874,75000	10723,97500	11293,60700	12410,72200	13605,70200	15311,12835	15911,68663	17470,34663	13198,68663	15911,68663	
	- средства районного бюджета			11498,60000	10874,75000	10723,97500	11293,60700	12410,72200	13605,70200	15311,12835	15911,68663	17470,34663	13198,68663	15911,68663	
	- средства областного бюджета														
	- средства федерального бюджета														
	- внебюджетные источники														
1 2	Организация бесплатной перевозки обучающихся в муниципальных образовательных организациях, реализующих основные общеобразовательные программы, между поселениями	7606,00000	8073,07300	8561,42500	9348,45100	10291,19300	11737,43100	10877,24323	10269,68749	10699,99549	10969,68749	11669,68748			

- средства районного бюджета	муниципал ьного образовани я «Родниковс кий муниципал ьный район»	7606,00000	8073,07300	8561,42500	9348,45100	10291,19300	11737,43100	10877,24323	10269,68749	10699,99549	10969,68749	11669,68748	
- средства областного бюджета													
- средства федерального бюджета													
- внебюджетные источники													

Приложение 11 к постановлению администрации  
муниципального образования «Родниковский  
муниципальный район»  
от 04.10.2022 № 1163

**VI «Патриотическое воспитание детей и молодежи Родниковского муниципального района»**

№	Наименование мероприятия/ Источники ресурсного обеспечения	Исполнитель	сроки проведения	2014	2015	2016	2017	2018	2019	2020	2021	2022	2023	2024	
	<b>Подпрограмма, всего</b>			<b>265,10000</b>	<b>270,10000</b>	<b>242,10000</b>	<b>195,10000</b>	<b>183,58000</b>	<b>270,10000</b>	<b>357,20000</b>	<b>287,95000</b>	<b>270,10000</b>	<b>270,10000</b>	<b>270,10000</b>	
	- средства районного бюджета			265,10000	270,10000	242,10000	195,10000	183,58000	270,10000	357,20000	287,95000	270,10000	270,10000	270,10000	
	- средства областного бюджета			0,00000	0,00000	0,00000	0,00000	0,00000	0,00000	0,00000	0,00000	0,00000	0,00000	0,00000	
	- средства федерального бюджета			0,00000	0,00000	0,00000	0,00000	0,00000	0,00000	0,00000	0,00000	0,00000	0,00000	0,00000	
	- внебюджетные источники			0,00000	0,00000	0,00000	0,00000	0,00000	0,00000	0,00000	0,00000	0,00000	0,00000	0,00000	
1	Обеспечение функционирования морского кадетского класса, в рамках подпрограммы «Патриотическое воспитание детей и молодежи Родниковского муниципального района»	Управление образования администрации муниципального района	2014-2024г. г.	<b>265,10000</b>	<b>270,10000</b>	<b>236,70000</b>	<b>189,70000</b>	<b>178,18000</b>	<b>264,70000</b>	<b>264,70000</b>	<b>223,25000</b>	<b>216,26069</b>	<b>264,70000</b>	<b>264,70000</b>	
	- средства районного бюджета			265,10000	270,10000	236,70000	189,70000	178,18000	264,70000	264,70000	223,25000	216,26069	264,70000	264,70000	
	- средства областного бюджета			0,00000	0,00000	0,00000	0,00000	0,00000	0,00000	0,00000	0,00000	0,00000	0,00000	0,00000	0,00000
	- средства федерального бюджета			0,00000	0,00000	0,00000	0,00000	0,00000	0,00000	0,00000	0,00000	0,00000	0,00000	0,00000	0,00000
	- внебюджетные источники			0,00000	0,00000	0,00000	0,00000	0,00000	0,00000	0,00000	0,00000	0,00000	0,00000	0,00000	0,00000
1.1.	Приобретение форменной одежды	Управление образования администрации муниципального района	2014-2024г. г.	<b>104,78000</b>	<b>85,20000</b>	<b>137,20000</b>	<b>87,20000</b>	<b>54,60000</b>	<b>124,67000</b>	<b>94,25400</b>	<b>86,57000</b>	<b>65,14069</b>	<b>87,90000</b>	<b>87,90000</b>	
	- средства районного бюджета			104,78000	85,20000	137,20000	87,20000	54,60000	124,67000	94,25400	86,57000	65,14069	87,90000	87,90000	
	- средства областного бюджета														
	- средства федерального бюджета														
	- внебюджетные источники														
1.2.	Питание учащихся	Управление образования администрации муниципального района	2014-2024г. г.	<b>101,20000</b>	<b>179,50000</b>	<b>99,50000</b>	<b>102,50000</b>	<b>123,58000</b>	<b>140,03000</b>	<b>170,44600</b>	<b>136,68000</b>	<b>151,12000</b>	<b>176,80000</b>	<b>176,80000</b>	
	- средства районного бюджета			101,20000	179,50000	99,50000	102,50000	123,58000	140,03000	170,44600	136,68000	151,12000	176,80000	176,80000	
	- средства областного бюджета														
	- средства федерального бюджета														
	- внебюджетные источники														

1.3.	Приобретение методических материалов, спортивного и наглядно-демонстрационного оборудования, компьютерной техники	организации	53,72000	0,00000	0,00000	0,00000	0,00000	0,00000	0,00000	0,00000	0,00000	0,00000	
	- средства районного бюджета		53,72000										
	- средства областного бюджета												
	- средства федерального бюджета												
- внебюджетные источники													
2	Организация и проведение мероприятий, в рамках подпрограммы «Патриотическое воспитание детей и молодежи Родниковского муниципального района»		5,40000	5,40000	5,40000	5,40000	5,40000	5,40000	92,50000	64,70000	53,83931	5,40000	5,40000
	- средства районного бюджета		5,40000	5,40000	5,40000	5,40000	5,40000	5,40000	92,50000	64,70000	53,83931	5,40000	5,40000
	- средства областного бюджета												
	- средства федерального бюджета												
- внебюджетные источники													
3	Установка мемориальной доски на здании МБОУ ЦГ СОШ		0,00000	0,00000	0,00000	0,00000	0,00000	0,00000	0,00000	0,00000	0,00000	0,00000	0,00000
	- средства районного бюджета												
	- средства областного бюджета												
	- средства федерального бюджета												
- внебюджетные источники													

Приложение 12 к постановлению администрации  
муниципального образования «Родниковский  
муниципальный район»

от 04.10.2022 № 1263

**VII «Обеспечение пожарной безопасности муниципальных учреждений образования»**

№	Наименование мероприятия/ Источники ресурсного обеспечения	Исполнитель	сроки проведения	2014	2015	2016	2017	2018	2019	2020	2021	2022	2023	2024	
	<b>Подпрограмма, всего</b>			<b>3441,10000</b>	<b>2518,10000</b>	<b>2363,10000</b>	<b>2453,10000</b>	<b>3004,40000</b>	<b>3544,24800</b>	<b>5007,94647</b>	<b>2618,86900</b>	<b>2518,10000</b>	<b>2518,10000</b>	<b>2518,10000</b>	
	- средства районного бюджета			2518,10000	2518,10000	2363,10000	2453,10000	3004,40000	3544,24800	5007,94647	2618,86900	2518,10000	2518,10000	2518,10000	
	- средства областного бюджета			923,00000	0,00000	0,00000	0,00000	0,00000	0,00000	0,00000	0,00000	0,00000	0,00000	0,00000	
	- средства федерального бюджета			0,00000	0,00000	0,00000	0,00000	0,00000	0,00000	0,00000	0,00000	0,00000	0,00000	0,00000	
	- внебюджетные источники			0,00000	0,00000	0,00000	0,00000	0,00000	0,00000	0,00000	0,00000	0,00000	0,00000	0,00000	
	<b>Реализация мероприятий по укреплению пожарной безопасности</b>	Управление образования администрации муниципального образования «Родниковский муниципальный район»	2014-2024 гг.	<b>2482,10000</b>	<b>2518,10000</b>	<b>2363,10000</b>	<b>2453,10000</b>	<b>3004,40000</b>	<b>3544,24800</b>	<b>3151,06664</b>	<b>2518,86900</b>	<b>2518,10000</b>	<b>2518,10000</b>	<b>2518,10000</b>	
1	- средства районного бюджета			2482,10000	2518,10000	2363,10000	2453,10000	3004,40000	3544,24800	3151,06664	2518,86900	2518,10000	2518,10000	2518,10000	2518,10000
	- средства областного бюджета			0,00000	0,00000	0,00000	0,00000	0,00000	0,00000	0,00000	0,00000	0,00000	0,00000	0,00000	0,00000
	- средства федерального бюджета			0,00000	0,00000	0,00000	0,00000	0,00000	0,00000	0,00000	0,00000	0,00000	0,00000	0,00000	0,00000
	- внебюджетные источники			0,00000	0,00000	0,00000	0,00000	0,00000	0,00000	0,00000	0,00000	0,00000	0,00000	0,00000	0,00000
	<b>техническое обслуживание автоматических систем пожарной сигнализации, систем оповещения людей о пожаре</b>	Муниципальные образовательные организации Муниципальное	2014-2024 гг.	<b>1186,64000</b>	<b>1202,45258</b>	<b>1202,45385</b>	<b>1163,15705</b>	<b>1123,85212</b>	<b>930,53004</b>	<b>933,03779</b>	<b>921,95220</b>	<b>921,95220</b>	<b>921,95220</b>	<b>921,95220</b>	
1.1.	- средства районного бюджета			1186,64000	1202,45258	1202,45385	1163,15705	1123,85212	930,53004	933,03779	921,95220	921,95220	921,95220	921,95220	921,95220
	- средства областного бюджета														
	- средства федерального бюджета														
	- внебюджетные источники														
	<b>мониторинг передачи сигнала на пульт 01</b>	Муниципальное	2014-2024 гг.	<b>446,30100</b>	<b>449,93400</b>	<b>449,93400</b>	<b>435,42000</b>	<b>420,90600</b>	<b>420,90600</b>	<b>418,48750</b>	<b>406,39200</b>	<b>406,39200</b>	<b>406,39200</b>	<b>406,39200</b>	
1.2.	- средства районного бюджета			446,30100	449,93400	449,93400	435,42000	420,90600	420,90600	418,48750	406,39200	406,39200	406,39200	406,39200	406,39200
	- средства областного бюджета														
	- средства федерального бюджета														
	- внебюджетные источники														

3.	испытания электропроводки, петли «фаза-нуль», заземляющих устройств	учрежден ие	239,68600	153,30173	147,40485	147,40515	147,40485	83,97485	85,78611	84,00892	84,00588	84,00600	84,00600	
			239,68600	153,30173	147,40485	147,40515	147,40485	83,97485	85,78611	84,00892	84,00588	84,00600	84,00600	
1.4.	ремонт автоматических систем пожарной сигнализации, систем оповещения людей о пожаре и др. работы, связанные с пожарной безопасностью		93,00000	259,50962	51,13300	15,00000	19,86500	0,00000	0,00000	0,00000	9,46943	0,00000	0,00000	
			93,00000	259,50962	51,13300	15,00000	19,86500	0,00000	0,00000	0,00000	9,46943	0,00000	0,00000	
1.5.	перезарядка, освидетельствование и приобретение огнетушителей		0,000000	18,126070	24,534000	21,100000	35,175000	14,989480	32,349170	62,140000	57,277990	57,716870	57,716870	
			0,000000	18,126070	24,534000	21,100000	35,175000	14,989480	32,349170	62,140000	57,277990	57,716870	57,716870	
1.6.	проведение пожарного аудита с расчетом пожарных рисков		0,000000	262,00000	298,50000	93,00000	62,00000	0,00000	0,00000	0,00000	0,00000	0,00000	0,00000	
			0,000000	262,00000	298,50000	93,00000	62,00000	0,00000	0,00000	0,00000	0,00000	0,00000	0,00000	
1.7.	установка противопожарных дверей и дверей на путях эвакуации		0,000000	97,27500	153,15030	29,50000	0,00000	69,00000	102,99994	44,99924	0,00000	0,00000	0,00000	
			0,000000	97,27500	153,15030	29,50000	0,00000	69,00000	102,99994	44,99924	0,00000	0,00000	0,00000	
1.8.	приобретение и монтаж светильников, аккумуляторных батарей для системы эвакуационного освещения и АПС, пожарных рукавов и др.		102,91300	75,50100	35,99000	157,13200	390,56500	971,25500	60,34071	321,81200	390,32900	55,11000	55,11000	
			102,91300	75,50100	35,99000	157,13200	390,56500	971,25500	60,34071	321,81200	390,32900	55,11000	55,11000	

	- средства федерального бюджета											
	- внебюджетные источники											
	монтаж и демонтаж систем пожарной сигнализации и оповещения людей о пожаре с выводом на центральный пункт пожарной охраны	107,30000	0,00000	0,00000	389,38580	804,62700	484,30770	1418,34474	181,62997	26,84150	810,10714	810,10714
1.9.	- средства районного бюджета	107,30000			389,38580	804,62700	484,30770	1418,34474	181,62997	26,84150	810,10714	810,10714
	- средства областного бюджета											
	- средства федерального бюджета											
	- внебюджетные источники											
	испытание и техническое обслуживание пожарных кранов	0,00000	0,00000	0,00000	0,00000	0,00000	13,10063	10,80000	12,00367	12,00000	11,75379	11,75379
1.10.	- средства районного бюджета						13,10063	10,80000	12,00367	12,00000	11,75379	11,75379
	- средства областного бюджета											
	- средства федерального бюджета											
	- внебюджетные источники											
	техническое обслуживание эвакуационного освещения зданий	0,00000	0,00000	0,00000	0,00000	0,00000	30,24000	28,62000	27,02800	29,16000	29,16000	29,16000
1.11.	- средства районного бюджета						30,24000	28,62000	27,02800	29,16000	29,16000	29,16000
	- средства областного бюджета											
	- средства федерального бюджета											
	- внебюджетные источники											
	проверка качества огнезащитной обработки деревянных конструкций чердачных помещений	0,00000	0,00000	0,00000	0,00000	0,00060	0,00000	0,00000	36,39500	29,30200	29,30200	29,30200
1.12.	- средства районного бюджета						0,00000	0,00000	36,39500	29,30200	29,30200	29,30200
	- средства областного бюджета											
	- средства федерального бюджета											
	- внебюджетные источники											
	монтаж эвакуационного освещения зданий	129,92000	0,00000	0,00000	0,00000	0,00000	0,00000	0,00000	0,00000	0,00000	0,00000	0,00000
1.13.	- средства районного бюджета	129,92000										
	- средства областного бюджета											
	- средства федерального бюджета											
	- внебюджетные источники											
1.14.	огнезащитная обработка деревянных конструкций чердачных помещений	176,34000	0,00000	0,00000	0,00000	0,00503	453,44400	0,00068	0,00000	0,00000	0,00000	0,00000

						0,00503	453,44400	0,00068					
	- средства районного бюджета		176,34000										
	- средства областного бюджета												
	- средства федерального бюджета												
	- внебюджетные источники												
	изготовление и приобретение планов эвакуации		0,00000	0,00000	0,00000	2,00000	0,00000	0,00000	18,00000	0,00000	0,00000	0,00000	0,00000
	- средства районного бюджета					2,00000			18,00000				
1.15.	- средства областного бюджета												
	- средства федерального бюджета												
	- внебюджетные источники												
	испытание лестниц		0,00000	0,00000	0,00000	0,00000	0,00000	71,30030	0,00000	119,95200	0,00000	0,00000	0,00000
	- средства районного бюджета							71,30030		119,95200			
1.16.	- средства областного бюджета												
	- средства федерального бюджета												
	- внебюджетные источники												
	испытание вентиляционных каналов		0,00000	0,00000	0,00000	0,00000	0,00000	1,20000	35,10000	106,00000	89,77000	91,00000	91,00000
	- средства районного бюджета												
1.17.	- средства областного бюджета												
	- средства федерального бюджета												
	- внебюджетные источники												
	техническое обслуживание системы дымоудаления		0,00000	0,00000	0,00000	0,00000	0,00000	0,00000	7,20000	21,60000	21,60000	21,60000	21,60000
	- средства районного бюджета												
1.18.	- средства областного бюджета								7,20000	21,60000	21,60000	21,60000	21,60000
	- средства федерального бюджета												
	- внебюджетные источники												
	Проведение мероприятий по укреплению пожарной безопасности общеобразовательных организаций		0,00000	0,00000	0,00000	0,00000	0,00000	0,00000	1439,45583	173,20000	0,00000	0,00000	0,00000
	- средства районного бюджета												
1.19.	- средства областного бюджета								1439,45583	173,20000			
	- средства федерального бюджета												
	- внебюджетные источники												
2.	Приведение путей эвакуации людей в соответствии с требованиями норм пожарной безопасности, в т.ч.		959,00000	0,00000	0,00000	0,00000	0,00000	0,00000	417,42400	99,75600	440,00000	0,00000	0,00000

									417,42400	99,75600	440,00000		
	- средства районного бюджета		36,00000										
	- средства областного бюджета		923,00000										
	- средства федерального бюджета												
	- внебюджетные источники												
	Муниципальное бюджетное общеобразовательное учреждение «Центральная городская средняя школа»		<b>568,23100</b>	<b>0,00000</b>	<b>0,00000</b>	<b>0,00000</b>	<b>0,00000</b>	<b>0,00000</b>	<b>0,00000</b>	<b>0,00000</b>	<b>440,00000</b>	<b>0,00000</b>	<b>0,00000</b>
	- средства районного бюджета		36,00000								440,00000		
2.1.	- средства областного бюджета		532,23100										
	- средства федерального бюджета												
	- внебюджетные источники												
	Муниципальное бюджетное общеобразовательное учреждение средняя школа №3		<b>184,59900</b>	<b>0,00000</b>	<b>0,00000</b>	<b>0,00000</b>	<b>0,00000</b>	<b>0,00000</b>	<b>0,00000</b>	<b>0,00000</b>	<b>0,00000</b>	<b>0,00000</b>	<b>0,00000</b>
	- средства районного бюджета												
2.2.	- средства областного бюджета		184,59900										
	- средства федерального бюджета												
	- внебюджетные источники												
	Муниципальное казенное общеобразовательное учреждение Острцовская основная школа		<b>206,17000</b>	<b>0,00000</b>	<b>0,00000</b>	<b>0,00000</b>	<b>0,00000</b>	<b>0,00000</b>	<b>0,00000</b>	<b>0,00000</b>	<b>0,00000</b>	<b>0,00000</b>	<b>0,00000</b>
	- средства районного бюджета												
2.3.	- средства областного бюджета		206,17000										
	- средства федерального бюджета												
	- внебюджетные источники												

Приложение 13 к постановлению администрации  
 муниципального образования «Родниковский  
 муниципальный район»  
 от 07.10.2022 № 1263

<p>Объем                  ресурсного                  обеспечения                  подпрограммы</p>	<p>Общий объем бюджетных ассигнований:                  2020 год – 4518,80222 тыс. руб.                  2021 год – 3799,48858 тыс. руб.                  2022 год – 0 тыс. руб.                  2023 год – 0 тыс. руб.                  2024 год – 0 тыс. руб.                  -районный бюджет:                  2020 год – 0,4564 тыс. руб.                  2021 год – 0,3838 тыс. руб.                  2022 год – 0 тыс. руб.                  2023 год – 0 тыс. руб.                  2024 год – 0 тыс. руб.                  - областной бюджет:                  2020 год – 45,18346 тыс. руб.                  2021 год – 37,99106 тыс. руб.                  2022 год – 0 тыс. руб.                  2023 год – 0 тыс. руб.                  2024 год – 0 тыс. руб.                  - федеральный бюджет:                  2020 год – 4473,16236 тыс. руб.                  2021 год – 3761,11372 тыс. руб.                  2022 год – 0 тыс. руб.                  2023 год – 0 тыс. руб.                  2024 год – 0 тыс. руб.                  - внебюджетные источники:                  2020 год – 0 тыс. руб.                  2021 год – 0 тыс. руб.                  2022 год – 0 тыс. руб.                  2023 год – 0 тыс. руб.                  2024 год – 0 тыс. руб.</p>
---	--

Приложение 14 к постановлению администрации  
муниципального образования «Родниковский  
муниципальный район»

от 04.10.2022 № 1263

VIII «Внедрение цифровой образовательной среды»														
№	Наименование мероприятия/ Источник ресурсного обеспечения	Исполнитель	срок и проведения	2014	2015	2016	2017	2018	2019	2020	2021	2022	2023	2024
	Подпрограмма, всего			0,0	0,0	0,0	0,0	0,0	0,0	4518,80222	3799,48858	0,00000	0,00000	0,00000
	- средства районного бюджета			0,0	0,0	0,0	0,0	0,0	0,0	0,45640	0,38380	0,00000	0,00000	0,00000
	- средства областного бюджета			0,0	0,0	0,0	0,0	0,0	0,0	45,18346	37,99106	0,00000	0,00000	0,00000
	- средства федерального бюджета			0,0	0,0	0,0	0,0	0,0	0,0	4473,16236	3761,11372	0,00000	0,00000	0,00000
	- внебюджетные источники			0,0	0,0	0,0	0,0	0,0	0,0	0,00000	0,00000	0,00000	0,00000	0,00000
I	Внедрение целевой модели цифровой образовательной среды в общеобразовательных организациях и профессиональных образовательных организациях с 01.01.2021 г. Обеспечение образовательных организаций материально-технической базой для внедрения цифровой образовательной среды	Управление образования администрации муниципального образования «Родниковский муниципальный район»	2020-2024 г.г.	0,0	0,0	0,0	0,0	0,0	0,0	4518,80222				
	- средства районного бюджета									0,45640	0,38380	0,00000	0,00000	0,00000
	- средства областного бюджета									45,18346	37,99106	0,00000	0,00000	0,00000
	- средства федерального бюджета	Муниципальные								4473,16236	3761,11372	0,00000	0,00000	0,00000

	- внебюджетные источники	образовательные организации													
1.1.	Развитие цифровизации образовательного процесса в муниципалитете  с 01.01.2021 г. Приобретение оборудования, расходных материалов, средств обучения и воспитания для обеспечения образовательных организаций материально-технической базой		0,0	0,0	0,0	0,0	0,0	0,0	4518,80222						
	- средства районного бюджета								0,45640	0,38380	0,00000	0,00000	0,00000	0,00000	
	- средства областного бюджета								45,18346	37,99106	0,00000	0,00000	0,00000	0,00000	
	- средства федерального бюджета								4473,16236	3761,11372	0,00000	0,00000	0,00000	0,00000	
	- внебюджетные источники														
									<b>3799,48858</b>	<b>0,00000</b>	<b>0,00000</b>	<b>0,00000</b>	<b>0,00000</b>		

Приложение 15 к постановлению администрации  
муниципального образования «Родниковский

муниципальный район»  
от 04.10.2022 № 1263

Объем ресурсного обеспечения подпрограммы	<p>Общий объем бюджетных ассигнований:</p> <p>2014 год – 12884,450 тыс. руб.                  2015 год – 7751,180 тыс. руб.                  2016 год – 9430,64209 тыс. руб.                  2017 год – 36901,76193 тыс. руб.                  2018 год – 209606,48936 тыс. руб.                  2019 год – 191886,04487 тыс. руб.                  2020 год – 67801,08886 тыс. руб.                  2021 год – 12355,46879 тыс. руб.                  2022 год – 54931,33191 тыс. руб.                  2023 год – 810,52632 тыс. руб.                  2024 год – 810,52632 тыс. руб.</p> <p>-районный бюджет:</p> <p>2014 год – 8666,245 тыс. руб.                  2015 год – 3578,789 тыс. руб.                  2016 год – 5679,21909 тыс. руб.                  2017 год – 6401,76193 тыс. руб.                  2018 год – 16565,06082 тыс. руб.                  2019 год – 14020,56425 тыс. руб.                  2020 год – 11489,20888 тыс. руб.                  2021 год – 10415,46879 тыс. руб.                  2022 год – 15691,5791 тыс. руб.                  2023 год – 810,52632 тыс. руб.                  2024 год – 810,52632 тыс. руб.</p> <p>- областной бюджет:</p> <p>2014 год – 3000,0 тыс. руб.                  2015 год – 2494,00000 тыс. руб.                  2016 год – 2300,000 тыс. руб.                  2017 год – 30500,000 тыс. руб.                  2018 год – 191127,40694 тыс. руб.                  2019 год – 61542,68406 тыс. руб.                  2020 год – 6269,62814 тыс. руб.                  2021 год – 1940,00000 тыс. руб.                  2022 год – 39239,75281 тыс. руб.                  2023 год – 0 тыс. руб.                  2024 год – 0 тыс. руб.</p> <p>- федеральный бюджет:</p> <p>2014 год – 1218,205 тыс. руб.                  2015 год – 1678,391 тыс. руб.                  2016 год – 1451,423 тыс. руб.                  2017 год – 0 тыс. руб.                  2018 год – 1914,0216 тыс. руб.                  2019 год – 116322,79656 тыс. руб.                  2020 год – 50042,25184 тыс. руб.                  2021 год – 0 тыс. руб.                  2022 год – 0 тыс. руб.                  2023 год – 0 тыс. руб.                  2024 год – 0 тыс. руб.</p> <p>- внебюджетные источники:</p> <p>2014 год – 0 тыс. руб.</p>
---	---

2015 год – 0 тыс. руб.
2016 год – 0 тыс. руб.
2017 год – 0 тыс. руб.
2018 год – 0 тыс. руб.
2019 год – 0 тыс. руб.
2020 год – 0 тыс. руб.
2021 год – 0 тыс. руб.
2022 год – 0 тыс. руб.
2023 год – 0 тыс. руб.
2024 год – 0 тыс. руб.

Приложение 16 к постановлению администрации  
муниципального образования «Родниковский  
муниципальный район»  
от 07.10.2022 № 1263

**IX «Развитие, сохранение и укрепление материально-технической базы муниципальных учреждений образования»**

№	Наименование мероприятия/ Источник ресурсного обеспечения	Исполнитель	Сроки проведения	2014	2015	2016	2017	2018	2019	2020	2021	2022	2023	2024		
	<b>Подпрограмма, всего</b>			12884,45000	7751,18000	9430,64209	36901,76193	209606,48936	191886,04487	67801,08886	12355,46879	54931,33191	810,52632	810,52632		
	- средства районного бюджета			8666,245000	3578,789000	5679,219090	6401,76193	16565,06082	14020,56425	11489,20888	10415,46879	15691,57910	810,52632	810,52632		
	- средства областного бюджета			3000,000000	2494,000000	2300,000000	30500,00000	191127,40694	61542,68406	6269,62814	1940,00000	39239,75281	0,00000	0,00000		
	- средства федерального бюджета			1218,205000	1678,391000	1451,423000	0,00000	1914,02160	116322,79656	50042,25184	0,00000	0,00000	0,00000	0,00000		
	- внебюджетные источники			0,000000	0,000000	0,000000	0,00000	0,00000	0,00000	0,00000	0,00000	0,00000	0,00000	0,00000		
1	Разработка ПСД на строительство школы в с. Каминский Родниковского муниципального района на 150 мест	Управление образования администрации Муниципального района «Родниковский муниципальный район»	2014-2024 гг.	3767,64600	0,00000	0,00000	0,00000	0,00000	0,00000	0,00000	0,00000	0,00000	0,00000	0,00000		
	- средства районного бюджета			3767,64600												
	- средства областного бюджета															
	- средства федерального бюджета															
	- внебюджетные источники															
2	Капитальный ремонт кровли МКДОУ д/с № 2 «Родничок»			1959,06446	0,00000	0,00000	0,00000	0,00000	0,00000	0,00000	0,00000	0,00000	0,00000	0,00000		
	- средства районного бюджета			1959,06446												
	- средства областного бюджета															
	- средства федерального бюджета															
	- внебюджетные источники															

3	Капитальный ремонт кровли МКДОУ д/с № 5 «Золотая рыбка»	ьный район » Отдел строи тельст ва и архит ектур ы админ истра ции муни ципал ьного образ овани я «Родн иковс кий муни ципал ьный район » Муни ципал ьные образ овате льные органи зации	1129,15378	0,00000	0,00000	0,00000	0,00000	0,00000	0,00000	0,00000	0,00000	0,00000	
	- средства районного бюджета		7,54502										
	- средства областного бюджета		1121,60876										
	- средства федерального бюджета												
- внебюджетные источники													
4	Капитальный ремонт крыши МКДОУ д/с №15 «Березка»		693,94000	0,00000	0,00000	0,00000	0,00000	0,00000	0,00000	0,00000	0,00000	0,00000	0,00000
	- средства районного бюджета		693,94000										
	- средства областного бюджета												
	- средства федерального бюджета												
- внебюджетные источники													
5	Капитальный ремонт части кровли МБОУ СОШ № 4		1646,36587	0,00000	0,00000	0,00000	0,00000	0,00000	0,00000	0,00000	0,00000	0,00000	0,00000
	- средства районного бюджета		646,36587										
	- средства областного бюджета	1000,00000											
	- средства федерального бюджета												
- внебюджетные источники													
6	Ремонт цоколя и отмостки здания МКДОУ д/с № 1 «Чайка»	484,03865	0,00000	0,00000	0,00000	0,00000	0,00000	0,00000	0,00000	0,00000	0,00000	0,00000	
	- средства районного бюджета	484,03865											
	- средства областного бюджета												
	- средства федерального бюджета												
- внебюджетные источники													
7	Ремонт фасада здания МКДОУ д/с № 1 «Чайка»	878,39124	0,00000	0,00000	0,00000	0,00000	0,00000	0,00000	0,00000	0,00000	0,00000	0,00000	
	- средства районного бюджета												
	- средства областного бюджета	878,39124											
	- средства федерального бюджета												
- внебюджетные источники													
8	Ремонт спортивного зала МКОУ Сосновская СОШ имени М.Я.Бредова в рамках	1069,26900	0,00000	0,00000	0,00000	0,00000	0,00000	0,00000	0,00000	0,00000	0,00000	0,00000	



	- средства областного бюджета												
	- средства федерального бюджета												
	- внебюджетные источники												
13	Строительство средней общеобразовательной школы в г. Родники на 700 мест	0,00000	0,00000	0,00000	0,00000	0,00000	0,00000	0,00000	0,00000	0,00000	0,00000	0,00000	0,00000
	- средства районного бюджета												
	- средства областного бюджета												
	- средства федерального бюджета												
	- внебюджетные источники												
14	Обследование и ремонт балкона МКДОУ детского сада №3 «Радуга»	0,00000	25,00000	0,00000	0,00000	0,00000	0,00000	0,00000	0,00000	0,00000	0,00000	0,00000	0,00000
	- средства районного бюджета		25,00000										
	- средства областного бюджета												
	- средства федерального бюджета												
	- внебюджетные источники												
15	Ремонт фасада здания МКДОУ детского сада № 3 "Радуга" с заменой окон	0,00000	1686,49600	0,00000	0,00000	0,00000	0,00000	0,00000	0,00000	0,00000	0,00000	0,00000	0,00000
	- средства районного бюджета		836,49600										
	- средства областного бюджета		850,00000										
	- средства федерального бюджета												
	- внебюджетные источники												
16	Ремонт полов в 2-ух группах МКДОУ детского сада № 3 "Радуга"	0,00000	141,94700	0,00000	0,00000	0,00000	0,00000	0,00000	0,00000	0,00000	0,00000	0,00000	0,00000
	- средства районного бюджета		141,947										
	- средства областного бюджета												
	- средства федерального бюджета												
	- внебюджетные источники												

17	Устройство наружного ограждения территории МКОУ Парской СОШ	0,00000	175,99800	0,00000	0,00000	0,00000	0,00000	0,00000	0,00000	0,00000	0,00000	0,00000
	- средства районного бюджета		175,99800									
	- средства областного бюджета											
	- средства федерального бюджета											
	- внебюджетные источники											
18	Ремонт спортивного зала МКОУ Острцовской ООШ в рамках реализации комплекса мероприятий по созданию в общеобразовательных организациях, расположенных в сельской местности, условий для занятий физической культурой и спортом	536,51200	355,62000	0,00000	0,00000	0,00000	0,00000	0,00000	0,00000	0,00000	0,00000	0,00000
	- средства районного бюджета	83,51200	355,62000									
	- средства областного бюджета											
	- средства федерального бюджета	453,00000										
	- внебюджетные источники											
19	Замена наружной теплотрассы здания МКДОУ детского сада "Светлячок"	0,00000	180,00000	0,00000	0,00000	0,00000	0,00000	0,00000	0,00000	0,00000	0,00000	0,00000
	- средства районного бюджета		180,00000									
	- средства областного бюджета											
	- средства федерального бюджета											
	- внебюджетные источники											
20	Капитальный ремонт кровли МКДОУ детского сада "Веснушки"	0,00000	1484,45500	147,07609	0,00000	0,00000	0,00000	0,00000	0,00000	0,00000	0,00000	0,00000
	- средства районного бюджета		634,45500	147,07609								
	- средства областного бюджета		850,00000									
	- средства федерального бюджета											
	- внебюджетные источники											

21	Капитальный ремонт кровли МКОУ начальной школы-детского сада "Тополек" (экспертиза сметы)	0,00000	4,63500	0,00000	0,00000	0,00000	0,00000	0,00000	0,00000	0,00000	0,00000	0,00000
	- средства районного бюджета		4,63500									
	- средства областного бюджета											
	- средства федерального бюджета											
	- внебюджетные источники											
22	Капитальный ремонт кровли МКОУ Филисовской СОШ	0,00000	793,03501	0,00000	0,00000	0,00000	0,00000	0,00000	0,00000	0,00000	0,00000	0,00000
	- средства районного бюджета		193,03501									
	- средства областного бюджета		600,00000									
	- средства федерального бюджета											
	- внебюджетные источники											
23	Капитальный ремонт водопровода и отопительной системы МКДОУ детского сада № 9 "Солнышко"	0,00000	214,26300	0,00000	0,00000	0,00000	0,00000	0,00000	0,00000	0,00000	0,00000	0,00000
	- средства районного бюджета		60,26300									
	- средства областного бюджета		154,00000									
	- средства федерального бюджета											
	- внебюджетные источники											
24	Ремонт полов в помещении 1-го этажа здания МКДОУ детского сада № 9 "Солнышко"	0,00000	59,06000	0,00000	0,00000	0,00000	0,00000	0,00000	0,00000	0,00000	0,00000	0,00000
	- средства районного бюджета		59,06000									
	- средства областного бюджета											
	- средства федерального бюджета											
	- внебюджетные источники											
25	Ремонт водопроводной системы и канализационного колодца МКДОУ детский сад N 11 "Голубок"	0,00000	45,20000	0,00000	0,00000	0,00000	0,00000	0,00000	0,00000	0,00000	0,00000	0,00000
	- средства районного бюджета		25,20000									

	- средства областного бюджета		20,00000									
	- средства федерального бюджета											
	- внебюджетные источники											
26	Ремонт водопроводной системы МКДОУ детский сад «Малыш»	0,00000	30,40000	0,00000	0,00000	0,00000	0,00000	0,00000	0,00000	0,00000	0,00000	0,00000
	- средства районного бюджета		10,40000									
	- средства областного бюджета		20,00000									
	- средства федерального бюджета											
	- внебюджетные источники											
27	Замена водосточной воронки в МБОУ СОШ №4	0,00000	15,62300	0,00000	0,00000	0,00000	0,00000	0,00000	0,00000	0,00000	0,00000	0,00000
	- средства районного бюджета		15,62300									
	- средства областного бюджета											
	- средства федерального бюджета											
	- внебюджетные источники											
28	Ремонт кровли МКОУ Каминской СОШ	0,00000	4,31900	0,00000	0,00000	0,00000	0,00000	0,00000	0,00000	0,00000	0,00000	0,00000
	- средства районного бюджета		4,31900									
	- средства областного бюджета											
	- средства федерального бюджета											
	- внебюджетные источники											
29	Восстановление теплового контура муниципальных образовательных организаций	0,00000	45,20100	0,00000	0,00000	0,00000	0,00000	0,00000	0,00000	0,00000	0,00000	0,00000
	- средства районного бюджета		45,20100									
	- средства областного бюджета											
	- средства федерального бюджета											
	- внебюджетные источники											
30	Содержание зданий и сооружений муниципальных образовательных организаций, обустройство прилегающих к ним территорий	0,00000	570,56399	0,00000	0,00000	0,00000	0,00000	0,00000	0,00000	0,00000	0,00000	0,00000
	- средства районного бюджета		570,56399									

	- средства областного бюджета											
	- средства федерального бюджета											
	- внебюджетные источники											
31	Ремонт спортивного зала МКОУ Филисовской СОШ в рамках реализации комплекса мероприятий по созданию в общеобразовательных организациях, расположенных в сельской местности, условий для занятий физической культурой и спортом	0,00000	1701,23000	0,00000	0,00000	0,00000	0,00000	0,00000	0,00000	0,00000	0,00000	0,00000
	- средства районного бюджета		22,83900									
	- средства областного бюджета											
	- средства федерального бюджета		1678,39100									
	- внебюджетные источники											
32	Капитальный ремонт водопроводной системы здания МКДОУ детского сада общеразвивающего вида №2 "Родничок"	0,00000	188,00000	0,00000	0,00000	0,00000	0,00000	0,00000	0,00000	0,00000	0,00000	0,00000
	- средства районного бюджета		188,00000									
	- средства областного бюджета											
	- средства федерального бюджета											
	- внебюджетные источники											
33	Текущий ремонт входа в подвал в здании учреждения МКОУ Филисовской СОШ	0,00000	30,13400	0,00000	0,00000	0,00000	0,00000	0,00000	0,00000	0,00000	0,00000	0,00000
	- средства районного бюджета		30,13400									
	- средства областного бюджета											
	- средства федерального бюджета											
	- внебюджетные источники											
34	Оснащение автобусов тахографами	0,00000	0,00000	0,00000	0,00000	0,00000	0,00000	0,00000	0,00000	0,00000	0,00000	0,00000
	- средства районного бюджета											

	- средства областного бюджета											
	- средства федерального бюджета											
	- внебюджетные источники											
35	Ремонт спортивного зала МКОУ Парской СОШ в рамках реализации комплекса мероприятий по созданию в общеобразовательных организациях, расположенных в сельской местности, условий для занятий физической культурой и спортом	0,00000	0,00000	1636,42300	0,00000	0,00000	0,00000	0,00000	0,00000	0,00000	0,00000	0,00000
	- средства районного бюджета			185,00000								
	- средства областного бюджета											
	- средства федерального бюджета			1451,42300								
	- внебюджетные источники											
36	Приобретение школьного автобуса	0,00000	0,00000	1750,90000	0,00000	0,00000	0,00000	0,00000	0,00000	0,00000	0,00000	0,00000
	- средства районного бюджета			1750,90000								
	- средства областного бюджета											
	- средства федерального бюджета											
	- внебюджетные источники											
37	Замена наружной теплотрассы МКДОУ детского сада №1 "Чайка"	0,00000	0,00000	33,14258	0,00000	0,00000	0,00000	0,00000	0,00000	0,00000	0,00000	0,00000
	- средства районного бюджета			33,14258								
	- средства областного бюджета											
	- средства федерального бюджета											
	- внебюджетные источники											
38	Замена наружного водопровода ХВС к зданию МКДОУ детского сада №9 "Солнышко"	0,00000	0,00000	33,20832	0,00000	0,00000	0,00000	0,00000	0,00000	0,00000	0,00000	0,00000
	- средства районного бюджета			33,20832								
	- средства областного бюджета											
	- средства федерального бюджета											

	- внебюджетные источники											
39	Капитальный ремонт кровли МКОУ Острецовской ООШ	0,00000	0,00000	702,94500	0,00000	0,00000	0,00000	0,00000	0,00000	0,00000	0,00000	0,00000
	- средства районного бюджета			702,94500								
	- средства областного бюджета											
	- средства федерального бюджета											
	- внебюджетные источники											
40	Капитальный ремонт кровли МКОУ начальной школы-детского сада "Тополек"	0,00000	0,00000	523,88500	0,00000	0,00000	0,00000	0,00000	0,00000	0,00000	0,00000	0,00000
	- средства районного бюджета			523,88500								
	- средства областного бюджета											
	- средства федерального бюджета											
	- внебюджетные источники											
41	Ремонт крыши в здании МКОУ Болотновской начальной школе-детском саду	0,00000	0,00000	560,00000	0,00000	0,00000	0,00000	0,00000	0,00000	0,00000	0,00000	0,00000
	- средства районного бюджета			560,00000								
	- средства областного бюджета											
	- средства федерального бюджета											
	- внебюджетные источники											
42	Замена наружного водопровода ХВС к зданию МКДОУ детского сада №15 "Березка"	0,00000	0,00000	47,62292	0,00000	0,00000	0,00000	0,00000	0,00000	0,00000	0,00000	0,00000
	- средства районного бюджета			47,62292								
	- средства областного бюджета											
	- средства федерального бюджета											
	- внебюджетные источники											
43	Ремонт системы отопления в здании МКДОУ детском саду "Улыбка"	0,00000	0,00000	109,04218	0,00000	0,00000	0,00000	0,00000	0,00000	0,00000	0,00000	0,00000
	- средства районного бюджета			109,04218								
	- средства областного бюджета											
	- средства федерального бюджета											
	- внебюджетные источники											

	- внебюджетные источники											
44	Ремонт системы отопления в здании МБОУ СОШ №4	0,00000	0,00000	41,10000	0,00000	0,00000	0,00000	0,00000	0,00000	0,00000	0,00000	0,00000
	- средства районного бюджета			41,10000								
	- средства областного бюджета											
	- средства федерального бюджета											
	- внебюджетные источники											
45	Замена калорифера в МБОУ СОШ №3	0,00000	0,00000	10,50000	0,00000	0,00000	0,00000	0,00000	0,00000	0,00000	0,00000	0,00000
	- средства районного бюджета			10,50000								
	- средства областного бюджета											
	- средства федерального бюджета											
	- внебюджетные источники											
46	Ремонт системы отопления в здании МКДОУ детском саду №5 "Золотая рыбка"	0,00000	0,00000	6,65900	0,00000	0,00000	0,00000	0,00000	0,00000	0,00000	0,00000	0,00000
	- средства районного бюджета			6,65900								
	- средства областного бюджета											
	- средства федерального бюджета											
	- внебюджетные источники											
47	Ремонтные работы МКДОУ детского сада № 11 «Голубок» (Ремонт фасада здания с заменой оконных блоков)	0,00000	0,00000	2160,47200	0,00000	0,00000	0,00000	0,00000	0,00000	0,00000	0,00000	0,00000
	- средства районного бюджета			560,47200								
	- средства областного бюджета			1600,00000								
	- средства федерального бюджета											
	- внебюджетные источники											
48	Замена окон в МБОУ СОШ №3	0,00000	0,00000	150,00000	0,00000	0,00000	0,00000	0,00000	0,00000	0,00000	0,00000	0,00000
	- средства районного бюджета			150,00000								
	- средства областного бюджета											
	- средства федерального бюджета											
	- внебюджетные источники											

49	Ремонт крыльца здания МКОУ начальной школы-детского сада "Тополек"	0,00000	0,00000	146,01900	0,00000	0,00000	0,00000	0,00000	0,00000	0,00000	0,00000	0,00000
	- средства районного бюджета			146,01900								
	- средства областного бюджета											
	- средства федерального бюджета											
	- внебюджетные источники											
50	Ремонт центрального крыльца здания МКОУ Острецовской ООШ	0,00000	0,00000	139,11400	0,00000	0,00000	0,00000	0,00000	0,00000	0,00000	0,00000	0,00000
	- средства районного бюджета			139,114								
	- средства областного бюджета											
	- средства федерального бюджета											
	- внебюджетные источники											
51	Ремонт пола в спортивном зале МКОУ Острецовской ООШ	0,00000	0,00000	49,93900	0,00000	0,00000	0,00000	0,00000	0,00000	0,00000	0,00000	0,00000
	- средства районного бюджета			49,93900								
	- средства областного бюджета											
	- средства федерального бюджета											
	- внебюджетные источники											
52	Ремонт отмостки здания МКОУ ФилисовскаяСОШ	0,00000	0,00000	3,40400	0,00000	0,00000	0,00000	0,00000	0,00000	0,00000	0,00000	0,00000
	- средства районного бюджета			3,40400								
	- средства областного бюджета											
	- средства федерального бюджета											
	- внебюджетные источники											
53	Ремонт пищеблока МКДОУ детского сада №11 "Голубок"	0,00000	0,00000	48,51900	0,00000	0,00000	0,00000	0,00000	0,00000	0,00000	0,00000	0,00000
	- средства районного бюджета			48,51900								
	- средства областного бюджета											
	- средства федерального бюджета											
	- внебюджетные источники											

54	Замена трубопровода холодного водоснабжения МКДОУ детского сада №9 "Солнышко"	0,00000	0,00000	13,76620	0,00000	0,00000	0,00000	0,00000	0,00000	0,00000	0,00000	0,00000
	- средства районного бюджета			13,76620								
	- средства областного бюджета											
	- средства федерального бюджета											
	- внебюджетные источники											
55	Ремонт подъездных путей к зданию МКДОУ детского сада №11 "Голубок"	0,00000	0,00000	46,23380	0,00000	0,00000	0,00000	0,00000	0,00000	0,00000	0,00000	0,00000
	- средства районного бюджета			46,23380								
	- средства областного бюджета											
	- средства федерального бюджета											
	- внебюджетные источники											
56	Ремонт коридора в здании МКОУ Парской СОШ	0,00000	0,00000	100,50000	0,00000	0,00000	0,00000	0,00000	0,00000	0,00000	0,00000	0,00000
	- средства районного бюджета			100,50000								
	- средства областного бюджета											
	- средства федерального бюджета											
	- внебюджетные источники											
57	Муниципальное казенное образовательное учреждение Парская средняя общеобразовательная школа, укрепление материально-технической базы в части реализации мероприятий по созданию в общеобразовательных организациях Ивановской области, расположенных в сельской местности, условий для занятий физической культурой и спортом в 2016 году	0,00000	0,00000	970,17100	0,00000	0,00000	0,00000	0,00000	0,00000	0,00000	0,00000	0,00000
	- средства районного бюджета			270,17100								
	- средства областного бюджета			700,00000								
	- средства федерального бюджета											

	- внебюджетные источники											
58	Монтаж охранной сигнализации МКДОУ детского сада общеразвивающего вида №5 "Золотая рыбка"	0,000	0,000	0,000	198,359	0,000	0,000	0,000	0,000	0,000	0,000	0,000
	- средства районного бюджета				198,359							
	- средства областного бюджета											
	- средства федерального бюджета											
	- внебюджетные источники											
59	Монтаж охранной сигнализации МКДОУ детского сада общеразвивающего вида №2 "Родничок"	0,000	0,000	0,000	293,416	0,000	0,000	0,000	0,000	0,000	0,000	0,000
	- средства районного бюджета				293,416							
	- средства областного бюджета											
	- средства федерального бюджета											
	- внебюджетные источники											
60	Ремонтные работы МКДОУ детского сада "Буратино"(ремонт кровли)	0,000	0,000	0,000	1219,114	0,000	0,000	0,000	0,000	0,000	0,000	0,000
	- средства районного бюджета				1219,114							
	- средства областного бюджета											
	- средства федерального бюджета											
	- внебюджетные источники											
61	Ремонтные работы МКДОУ детского сада "Буратино"(замена окон)	0,00000	0,00000	0,00000	255,82536	0,00000	0,00000	0,00000	0,00000	0,00000	0,00000	0,00000
	- средства районного бюджета				55,82536							
	- средства областного бюджета				200,000							
	- средства федерального бюджета											

	- внебюджетные источники											
62	Ремонтные работы МКДОУ детского сада №6 "Ласточка"(ремонт кровли)	0,000	0,000	0,000	738,600	0,000	0,000	0,000	0,000	0,000	0,000	0,000
	- средства районного бюджета				584,805							
	- средства областного бюджета				153,795							
	- средства федерального бюджета											
	- внебюджетные источники											
63	Ремонтные работы МКДОУ детского сада №6 "Ласточка" (фасад)	0,000	0,000	0,000	2186,78057	0,000	0,000	0,000	0,000	0,000	0,000	0,000
	- средства районного бюджета				140,57557							
	- средства областного бюджета				2046,20500							
	- средства федерального бюджета											
	- внебюджетные источники											
64	Проведение строительной экспертизы по оценке технического состояния кровли здания МКДОУ детский сад «Буратино»	0,00000	0,00000	0,00000	30,00 000	0,00000	0,00000	0,00000	0,00000	0,00000	0,00000	0,00000
	- средства районного бюджета				30,00000							
	- средства областного бюджета											
	- средства федерального бюджета											
	- внебюджетные источники											
65	МКДОУ детского сада №6 "Ласточка", ремонтные работы	0,00000	0,00000	0,00000	103,91200	0,00000	0,00000	0,00000	0,00000	0,00000	0,00000	0,00000
	- средства районного бюджета				103,91200							
	- средства областного бюджета											

	- средства федерального бюджета											
	- внебюджетные источники											
66	МКДОУ детский сад комбинированного вида N 15 "Березка", ремонтные работы	0,00000	0,00000	0,00000	113,54900	0,00000	0,00000	0,00000	0,00000	0,00000	0,00000	0,00000
	- средства районного бюджета				13,549							
	- средства областного бюджета				100,000							
	- средства федерального бюджета											
	- внебюджетные источники											
67	МБОУ СОШ №3, визуальное обследование здания и выполнение инженерно-геологических изысканий на территории	0,00000	0,00000	0,00000	125,00000	0,00000	0,00000	0,00000	0,00000	0,00000	0,00000	0,00000
	- средства районного бюджета				125,000							
	- средства областного бюджета											
	- средства федерального бюджета											
	- внебюджетные источники											
68	МКОУ Парская СП, визуальное обследование здания	0,00000	0,00000	0,00000	40,00000	0,00000	0,00000	0,00000	0,00000	0,00000	0,00000	0,00000
	- средства районного бюджета				40,00000							
	- средства областного бюджета											
	- средства федерального бюджета											
	- внебюджетные источники											
69	МКДОУ детский сад общеразвивающего вида N 12 "Звездочка", ремонт кровли	0,00000	0,00000	0,00000	22,03800	0,00000	0,00000	0,00000	0,00000	0,00000	0,00000	0,00000
	- средства районного бюджета				22,038							

	- средства областного бюджета											
	- средства федерального бюджета											
	- внебюджетные источники											
70	МКДОУ детский сад N 9 "Солнышко", электротехнические работы	0,00000	0,00000	0,00000	40,51700	0,00000	0,00000	0,00000	0,00000	0,00000	0,00000	0,00000
	- средства районного бюджета				40,51700							
	- средства областного бюджета											
	- средства федерального бюджета											
	- внебюджетные источники											
71	МКДОУ детского сада №6 "Ласточка" ремонт тепловой сети	0,00000	0,00000	0,00000	149,99800	0,00000	0,00000	0,00000	0,00000	0,00000	0,00000	0,00000
	- средства районного бюджета				149,998							
	- средства областного бюджета											
	- средства федерального бюджета											
	- внебюджетные источники											
72	МКДОУ детского сада №6 "Ласточка" ремонт канализации	0,00000	0,00000	0,00000	39,60900	0,00000	0,00000	0,00000	0,00000	0,00000	0,00000	0,00000
	- средства районного бюджета				39,609							
	- средства областного бюджета											
	- средства федерального бюджета											
	- внебюджетные источники											
73	МКОУ ДО "ДЮСШ" приобретение материалов для ремонта кровли	0,00000	0,00000	0,00000	25,00000	0,00000	0,00000	0,00000	0,00000	0,00000	0,00000	0,00000
	- средства районного бюджета				25,000							
	- средства областного бюджета											

	- средства федерального бюджета											
	- внебюджетные источники											
74	МБОУ СОШ 4 ремонт канализации	0,00000	0,00000	0,00000	197,33800	0,00000	0,00000	0,00000	0,00000	0,00000	0,00000	0,00000
	- средства районного бюджета				197,338							
	- средства областного бюджета											
	- средства федерального бюджета											
	- внебюджетные источники											
75	МБОУ СШ 4 ремонт кровли	0,00000	0,00000	0,00000	8,50000	0,00000	0,00000	0,00000	0,00000	0,00000	0,00000	0,00000
	- средства районного бюджета				8,500							
	- средства областного бюджета											
	- средства федерального бюджета											
	- внебюджетные источники											
76	Строительство Каминской средней общеобразовательной школы в селе Каминский Родниковского муниципального района Ивановской области	0,00000	0,00000	0,00000	29500,00000	0,00000	0,00000	0,00000	0,00000	0,00000	0,00000	0,00000
	- средства районного бюджета				1500,000							
	- средства областного бюджета				28000,000							
	- средства федерального бюджета											
	- внебюджетные источники											
77	Реализация мероприятий по модернизации инфраструктуры общего образования (проведение капитального ремонта,	0,00000	0,00000	0,00000	0,00000	201397,565 78	0,00000	0,00000	0,00000	0,00000	0,00000	0,00000

	реконструкции, строительства зданий, пристроя к зданиям общеобразовательных организаций, возврат в систему общего образования зданий, используемых не по назначению, приобретение (выкуп), аренда зданий и помещений)											
	- средства районного бюджета					11694,1588 4						
	- средства областного бюджета					189703,406 94						
	- средства федерального бюджета											
	- внебюджетные источники											
78	Строительство объектов образования	0,00000	0,00000	0,00000	1000,000	0,00000	184,72771	2686,46223	0,00000	0,00000	0,00000	0,00000
	- средства районного бюджета				1000,000		184,72771	2686,46223				
	- средства областного бюджета											
	- средства федерального бюджета											
	- внебюджетные источники											
79	Создание новых мест в общеобразовательных организациях	0,00000	0,00000	0,00000	0,00000	0,00000	173372,5155 3	54007,12401	0,00000	0,00000	0,00000	0,00000
	- средства районного бюджета						2852,485950	198,24403				
	- средства областного бюджета						54197,23302	3766,62814				
	- средства федерального бюджета						116322,7965 6	50042,25184				
	- внебюджетные источники											
80	МКДОУ детский сад общеразвивающего вида № 12 "Звездочка", ремонт полов	0,00000	0,00000	0,00000	80,00000	0,00000	0,00000	0,00000	0,00000	0,00000	0,00000	0,00000

	- средства районного бюджета				80,000							
	- средства областного бюджета											
	- средства федерального бюджета											
	- внебюджетные источники											
81	МБОУ "ЦГСШ", ремонт электропроводки	0,00000	0,00000	0,00000	98,80000	0,00000	0,00000	0,00000	0,00000	0,00000	0,00000	0,00000
	- средства районного бюджета				98,800							
	- средства областного бюджета											
	- средства федерального бюджета											
	- внебюджетные источники											
82	МКОУ Филисовская СШ, ремонт тепловой системы	0,00000	0,00000	0,00000	314,38100	0,00000	0,00000	0,00000	0,00000	0,00000	0,00000	0,00000
	- средства районного бюджета				314,381							
	- средства областного бюджета											
	- средства федерального бюджета											
	- внебюджетные источники											
83	МКОУ Сосновская СШ им. М.Я.Бредова, ремонт тепловой системы	0,00000	0,00000	0,00000	71,02500	0,00000	0,00000	0,00000	0,00000	0,00000	0,00000	0,00000
	- средства районного бюджета				71,025							
	- средства областного бюджета											
	- средства федерального бюджета											
	- внебюджетные источники											
84	МБОУ СШ №4, приобретение материалов для ремонта пола	0,00000	0,00000	0,00000	50,00000	0,00000	0,00000	0,00000	0,00000	0,00000	0,00000	0,00000
	- средства районного бюджета				50,00000							

	- средства областного бюджета											
	- средства федерального бюджета											
	- внебюджетные источники											
85	Создание в общеобразовательных организациях, расположенных в сельской местности, условий для занятий физической культурой и спортом в 2018 году	0,00000	0,00000	0,00000	0,00000	2014,75958	0,00000	0,00000	0,00000	0,00000	0,00000	0,00000
	- средства районного бюджета				0,000	100,73798						
	- средства областного бюджета											
	- средства федерального бюджета					1914,02160						
	- внебюджетные источники											
86	Укрепление материально-технической базы муниципальных образований организаций Ивановской области	0,00000	0,00000	0,00000	0,00000	1667,55657	4052,63238	2634,73705	2042,10526	2000,00000	110,52632	110,52632
	- средства районного бюджета					243,55657	400,28239	131,73705	102,10526	100,00000	110,52632	110,52632
	- средства областного бюджета					1424,00000	3652,34999	2503,00000	1940,00000	1900,00000		
	- средства федерального бюджета											
	- внебюджетные источники											
87	Обеспечение содержания зданий и сооружений муниципальных образовательных организаций, обустройство прилегающих к ним территорий	0,00000	0,00000	0,00000	0,00000	1732,25143	1575,37842	3957,79131	3859,84525	3189,14605	700,00000	700,00000
	- средства районного бюджета					1732,25143	1575,37842	3957,79131	3859,84525	3189,14605	700,00000	700,00000

	- средства областного бюджета											
	- средства федерального бюджета											
	- внебюджетные источники											
88	Реализация мероприятий по капитальному ремонту объектов образования, в том числе:	0,00000	0,00000	0,00000	0,00000	2794,35600	197,24000	0,00000	1278,42080	4963,26316	0,00000	0,00000
	- средства районного бюджета					2794,35600	197,24000		1278,42080	248,16316		
	- средства областного бюджета									4715,10000		
	- средства федерального бюджета											
	- внебюджетные источники											
88.1	Ремонтные работы муниципального казенного дошкольного образовательного учреждения детского сада № 9 «Солнышко», расположенного по адресу: г. Родники, ул. Родниковская, д. 2 (ремонт фасада, частичная замена оконных блоков)	0,00000	0,00000	0,00000	0,00000	0,00000	0,00000	0,00000	0,00000	4963,26316	0,00000	0,00000
	- средства районного бюджета									248,16316		
	- средства областного бюджета									4715,1000		
	- средства федерального бюджета											
	- внебюджетные источники											
89	Реализация мероприятий по капитальному ремонту объектов дошкольного образования в рамках реализации социально значимого проекта "Создание	0,00000	0,00000	0,00000	0,00000	0,00000	0,00000	0,00000	0,00000	14542,2440	0,00000	0,00000



89. 3	Капитальный ремонт оконных блоков (замена деревянных оконных блоков на окна из ПВХ) (54 шт) МКДОУ детского сада общеразвивающего вида №2 «Родничок», расположенного в г. Родники, мкр. Южный, д.10										5499,30400			
	- средства районного бюджета										274,96520			
	- средства областного бюджета										5224,33880			
	- средства федерального бюджета													
	- внебюджетные источники													
89. 4	Капитальный ремонт электропроводки (замена) МКДОУ детского сада №1 «Чайка», расположенного в г. Родники, ул. Техническая, д. 5										1443,64000			
	- средства районного бюджета										72,18200			
	- средства областного бюджета										1371,45800			
	- средства федерального бюджета													
	- внебюджетные источники													
89. 5	Капитальный ремонт электропроводки (замена) МКДОУ детского сада «Буратино», расположенного в с. Каминский, ул. Кирова д.2										1442,98000			
	- средства районного бюджета										72,14900			
	- средства областного бюджета										1370,83100			

	- средства федерального бюджета											
	- внебюджетные источники											
89. 6	Капитальный ремонт системы отопления (замена лежачков в подвальном помещении с установкой запорной арматуры) и входных крылец здания МКОУ начальной школы-детского сада «Тополек», расположенного по адресу: Ивановская область, Родниковский район, Парское поселение, д.Котиха, ул.Молодежная, д.7								1612,55000			
	- средства районного бюджета								80,62750			
	- средства областного бюджета								1531,92250			
	- средства федерального бюджета											
	- внебюджетные источники											
90	Капитальный ремонт, ремонт учреждений образования (Капитальный ремонт крыши зданий МБОУ ЦГ СШ)	0,00000	0,00000	0,00000	0,00000	0,00000	6403,21700	2769,58966	0,00000	0,00000	0,00000	0,00000
	- средства районного бюджета						6403,21700	2769,58966				
	- средства областного бюджета											
	- средства федерального бюджета											
	- внебюджетные источники											
91	Реализация инвестиционного проекта "Ремонтные работы муниципального казенного дошкольного образовательного учреждения детский сад	0,00000	0,00000	0,00000	0,00000	0,00000	3908,914000	0,00000	0,00000	0,00000	0,00000	0,00000

	комбинированного вида №15 "Березка", расположенного по адресу: г. Родники, мкр. Гагарина, д. 14"											
	- средства районного бюджета					215,812950						
	- средства областного бюджета					3693,101050						
	- средства федерального бюджета											
	- внебюджетные источники											
92	Капитальный ремонт, ремонт учреждений образования (Ремонтные работы в здании МКДОУ детский сад комбинированного вида № 15 "Березка")	0,00000	0,00000	0,00000	0,00000	0,00000	642,80700	0,00000	0,00000	0,00000	0,00000	0,00000
	- средства районного бюджета						642,80700					
	- средства областного бюджета											
	- средства федерального бюджета											
	- внебюджетные источники											
93	Реализация мероприятий антитеррористической направленности	0,00000	0,00000	0,00000	0,00000	0,00000	677,27483	0,00000	386,80000	717,13100	0,00000	0,00000
	- средства районного бюджета						677,27483		386,80000	717,13100		
	- средства областного бюджета											
	- средства федерального бюджета											
	- внебюджетные источники											
94	Демонтаж части здания с планировкой земельного участка	0,00000	0,00000	0,00000	0,00000	0,00000	871,33800	0,00000	0,00000	0,00000	0,00000	0,00000

	- средства районного бюджета							871,33800				
	- средства областного бюджета											
	- средства федерального бюджета											
	- внебюджетные источники											
95	Капитальный ремонт, ремонт учреждений образования (Ремонт кровли МКДОУ детский сад "Искорка")	0,00000	0,00000	0,00000	0,00000	0,00000	0,00000	642,58460	0,00000	0,00000	0,00000	0,00000
	- средства районного бюджета							642,58460				
	- средства областного бюджета											
	- средства федерального бюджета											
	- внебюджетные источники											
96	Приобретение оборудования и расходных материалов, необходимых при проведении ОГЭ и ЕГЭ	0,00000	0,00000	0,00000	0,00000	0,00000	0,00000	1102,80000	0,00000	10,40000	0,00000	0,00000
	- средства районного бюджета							1102,80000		10,40000		
	- средства областного бюджета											
	- средства федерального бюджета											
	- внебюджетные источники											
97	Капитальный ремонт, ремонт учреждений образования (Замена оконных блоков в здании МКДОУ детского сада общеразвивающего вида №5 "Золотая рыбка")	0,00000	0,00000	0,00000	0,00000	0,00000	0,00000	0,00000	1103,58800	0,00000	0,00000	0,00000
	- средства районного бюджета								1103,58800			
	- средства областного бюджета											

	- средства федерального бюджета											
	- внебюджетные источники											
98	Капитальный ремонт, ремонт учреждений образования (Ремонт кровли МКОУ Парской СШ)	0,00000	0,00000	0,00000	0,00000	0,00000	0,00000	0,00000	599,91409	599,91400	0,00000	0,00000
	- средства районного бюджета								599,91409	599,91400		
	- средства областного бюджета											
	- средства федерального бюджета											
	- внебюджетные источники											
99	Капитальный ремонт, ремонт учреждений образования (Капитальный ремонт кровли МБОУ СШ№4)	0,00000	0,00000	0,00000	0,00000	0,00000	0,00000	0,00000	1955,14060	0,00000	0,00000	0,00000
	- средства районного бюджета								1955,14060			
	- средства областного бюджета											
	- средства федерального бюджета											
	- внебюджетные источники											
100	Капитальный ремонт, ремонт учреждений образования (Капитальный ремонт кровли МКОУ Сосновской СШ имени М.Я.Бредова)	0,00000	0,00000	0,00000	0,00000	0,00000	0,00000	0,00000	454,65479	0,00000	0,00000	0,00000
	- средства районного бюджета								454,65479			
	- средства областного бюджета											
	- средства федерального бюджета											
	- внебюджетные источники											

10 1	Капитальный ремонт, ремонт учреждений образования (Капитальный ремонт кровли МБОУ СШ №2)	0,00000	0,00000	0,00000	0,00000	0,00000	0,00000	0,00000	0,00000	600,00000	0,00000	0,00000
	- средства районного бюджета									600,00000		
	- средства областного бюджета											
	- средства федерального бюджета											
	- внебюджетные источники											
10 2	Благоустройство территорий муниципальных дошкольных образовательных организаций Ивановской области	0,00000	0,00000	0,00000	0,00000	0,00000	0,00000	0,00000	0,00000	22198,9510 <sub>1</sub>	0,00000	0,00000
	- средства районного бюджета									4937,74000		
	- средства областного бюджета									17261,2110 <sub>1</sub>		
	- средства федерального бюджета											
	- внебюджетные источники											
10 3	Расходы на исполнение судебных актов по искам к муниципальному образованию "Родниковский муниципальный район"	0,00000	0,00000	0,00000	0,00000	0,00000	0,00000	0,00000	0,00000	2484,42356	0,00000	0,00000
	- средства районного бюджета									2484,42356		
	- средства областного бюджета											
	- средства федерального бюджета											
	- внебюджетные источники											
10 4	Капитальный ремонт, ремонт учреждений образования (Капитальный ремонт МКУ ДО "ДЮСШ")	0,00000	0,00000	0,00000	0,00000	0,00000	0,00000	0,00000	0,00000	1996,05913	0,00000	0,00000

	- средства районного бюджета									1996,05913		
	- средства областного бюджета											
	- средства федерального бюджета											
	- внебюджетные источники											
10 5	Капитальный ремонт, ремонт учреждений образования	0,00000	0,00000	0,00000	0,00000	0,00000	0,00000	0,00000	0,00000	310,00000	0,00000	0,00000
	- средства районного бюджета									310,00000		
	- средства областного бюджета											
	- средства федерального бюджета											
	- внебюджетные источники											
10 6	Разработка (корректировка) проектной документации на капитальный ремонт объектов общего образования по объекту: «Капитальный ремонт здания МБОУ СШ № 3 по адресу: 155251, Ивановская область, г. родники, мкр. Гагарина, д. 22»	0,00000	0,00000	0,00000	0,00000	0,00000	0,00000	0,00000	0,00000	1097,60000	0,00000	0,00000
	- средства районного бюджета									54,88000		
	- средства областного бюджета									1042,72000		
	- средства федерального бюджета											
	- внебюджетные источники											
10 7	Разработка (корректировка) проектной документации на капитальный ремонт объектов общего образования	0,00000	0,00000	0,00000	0,00000	0,00000	0,00000	0,00000	675,00000	532,20000	0,00000	0,00000





## **ПОСТАНОВЛЕНИЕ**

**Администрации  
муниципального образования «Родниковский муниципальный район»  
Ивановской области**

от 10.10.2022 № 1269

**О внесении изменений в муниципальную программу Родниковского муниципального района «Развитие образования Родниковского муниципального района», утвержденную постановлением администрации муниципального образования «Родниковский муниципальный район» от 03.12.2013 № 1565**

В соответствии со статьей 179 Бюджетного кодекса Российской Федерации, постановлением администрации муниципального образования "Родниковский муниципальный район" от 01.03.2016 N 242 "Об утверждении Порядка принятия решений о разработке муниципальных программ Родниковского муниципального района и муниципальных программ Родниковского городского поселения, их формирования и реализации", в целях повышения эффективности реализации муниципальной программы Родниковского муниципального района «Развитие образования Родниковского муниципального района» администрация муниципального образования «Родниковский муниципальный район»,

**постановляет:**

1. Внести в муниципальную программу Родниковского муниципального района «Развитие образования Родниковского муниципального района», утвержденную постановлением администрации муниципального образования «Родниковский муниципальный район» от 03.12.2013 № 1565 следующие изменения:

1.1. В приложении 9

1.1.1. в разделе 3 «Целевые индикаторы (показатели) и ожидаемые результаты реализации подпрограммы» строку 9 таблицы «Целевые показатели, характеризующие ожидаемые результаты реализации подпрограммы» изложить в новой редакции:

№	Наименование целевого индикатора (показателя)	Ед. изм.	2014	2015	2016	2017	2018	2019	2020	2021	2022	2023	2024
9	Полная и (или) частичная замена оконных блоков зданий образовательных организаций	Ед.	1	1	2	2	2	2	5	4	9	2	1

1.1.2. в разделе 4 «Основные мероприятия и ресурсное обеспечение мероприятий подпрограммы» строки 88 и 89 изложить в новой редакции (приложение).

2. Опубликовать настоящее постановление в информационном бюллетене «Сборник нормативных актов Родниковского района» и разместить на официальном сайте администрации муниципального образования «Родниковский муниципальный район».

3. Настоящее постановление вступает в силу с момента подписания.

**Глава муниципального образования  
«Родниковский муниципальный район»**

**А.В. Пахолков**

Приложение к постановлению администрации  
муниципального образования «Родниковский  
муниципальный район»  
от 10.10.2022 № 1269

№	Наименование мероприятия/ Источник ресурсного обеспечения	Исполнитель	Сроки проведения	2014	2015	2016	2017	2018	2019	2020	2021	2022	2023	2024	
88	Реализация мероприятий по капитальному ремонту объектов образования, в том числе:	Управление образования администрации Муниципального района «Родниковский муниципальный район» Отдел строительства и архитектуры администрации муницип.	2014-2024 гг.	0,00000	0,00000	0,00000	0,00000	2794,35600	197,24000	0,00000	1278,42080	4963,26316	0,00000	0,00000	
	- средства районного бюджета							2794,35600	197,24000		1278,42080	248,16316			
	- средства областного бюджета											4715,10000			
	- средства федерального бюджета														
88.1	Ремонтные работы муниципального казенного дошкольного образовательного учреждения детского сада № 9 «Солнышко», расположенного по адресу: г. Родники, ул. Родниковская, д. 2 (ремонт фасада, частичная замена оконных блоков)	Муниципальный район «Родниковский муниципальный район» Отдел строительства и архитектуры администрации муницип.	2014-2024 гг.	0,00000	0,00000	0,00000	0,00000	0,00000	0,00000	0,00000	0,00000	4755,90339	0,00000	0,00000	
	- средства районного бюджета											237,79517			
	- средства областного бюджета											4518,1082			
	- средства федерального бюджета														
88.2	Капитальный ремонт оконных блоков (замена деревянных оконных блоков на окна из ПВХ) в МКДОУ детском саду «Веснушки», расположенном в г. Родники, мкр. Машиностроитель 7	Муниципальный район «Родниковский муниципальный район» Отдел строительства и архитектуры администрации муницип.	2014-2024 гг.	0,00000	0,00000	0,00000	0,00000	0,00000	0,00000	0,00000	0,00000	207,35977	0,00000	0,00000	
	- внебюджетные источники														

	- средства районного бюджета	Муниципальное образование «Родниковский район» Муниципальные образовательные организации									10,36799			
	- средства областного бюджета											196,9918		
	- средства федерального бюджета													
	- внебюджетные источники													
89	Реализация мероприятий по капитальному ремонту объектов дошкольного образования в рамках реализации социально значимого проекта "Создание безопасных условий пребывания в дошкольных образовательных организациях"			0,00000	0,00000	0,00000	0,00000	0,00000	0,00000	0,00000	0,00000	14542,2440	0,00000	0,00000
	- средства районного бюджета											727,11220		
	- средства областного бюджета											13815,13180		
	- средства федерального бюджета													
	- внебюджетные источники													
89.1	Капитальный ремонт кровли МКДОУ детского сада №9 «Солнышко», расположенного в г. Родники, ул. Родниковская, д.2											1648,26533		
	- средства районного бюджета											82,41327		
	- средства областного бюджета											1565,85206		
	- средства федерального бюджета													
	- внебюджетные источники													
89.2	Капитальный ремонт электропроводки (замена) и пола в холле МКДОУ детского сада общеразвивающего вида №12 «Звездочка», расположенного по адресу: г.Родники, ул. Народная, д. 16										2070,37034			
	- средства районного бюджета										103,51852			
	- средства областного бюджета										1966,85182			
	- средства федерального бюджета													
	- внебюджетные источники													
89.3	Капитальный ремонт оконных блоков (замена деревянных оконных блоков на окна из ПВХ) МКДОУ детского										4295,27364			



	- средства федерального бюджета												
	- внебюджетные источники												
89. 7	Капитальный ремонт оконных блоков (замена деревянных оконных блоков на окна из ПВХ) в МКДОУ детском саду общеразвивающего вида №5 «Золотая рыбка» расположенном в г. Родники, мкр. 60 Лет Октября, д.11	0,00000	0,00000	0,00000	0,00000	0,00000	0,00000	0,00000	0,00000	1308,92000	0,00000	0,00000	
	- средства районного бюджета									65,44600			
	- средства областного бюджета									1243,47400			
	- средства федерального бюджета												
	- внебюджетные источники												
89. 8	Капитальный ремонт оконных блоков (замена деревянных оконных блоков на окна из ПВХ) в МКДОУ детском саду «Веснушки», расположенном в г. Родники, мкр. Машиностроитель 7	0,00000	0,00000	0,00000	0,00000	0,00000	0,00000	0,00000	0,00000	1351,48023	0,00000	0,00000	
	- средства районного бюджета									67,57401			
	- средства областного бюджета									1283,90622			
	- средства федерального бюджета												
	- внебюджетные источники												



## **ПОСТАНОВЛЕНИЕ**

### **Администрации муниципального образования «Родниковский муниципальный район» Ивановской области**

от 14.10.2022 № 1294

#### **Об условиях приватизации имущества, находящегося в собственности муниципального образования «Родниковский муниципальный район»**

Руководствуясь Гражданским кодексом Российской Федерации, Федеральным законом «О приватизации государственного и муниципального имущества» от 21.12.2001 г. № 178-ФЗ, Федеральным законом от 26.03.2003 №35 «Об электроэнергетике», постановлением Правительства Российской Федерации от 27.08.2012 № 860 «Об организации и проведении продажи государственного или муниципального имущества в электронной форме», Решением Совета муниципального образования «Родниковский муниципальный район» шестого созыва от 16.12.2021г. № 104 «Об утверждении прогнозного плана (программы) приватизации муниципального имущества муниципального образования «Родниковский муниципальный район» на 2022 год» (в действующей редакции), рассмотрев протокол заседания комиссии по приватизации муниципального имущества от 07.10.2022г., Администрация муниципального образования «Родниковский муниципальный район»

#### **постановляет:**

1. Приватизировать имущество, находящееся в собственности муниципального образования «Родниковский муниципальный район»:

КЛ-0,4 кВ (ТП-20 – насосная), назначение: сооружение электроэнергетики, протяженность 152 м., кадастровый номер 37:15:012308:581, адрес: Ивановская область, г. Родники, мкр. Гагарина (далее – имущество).

2. Установить способ приватизации – продажа имущества без объявления цены в электронной форме в порядке, установленном постановлением Правительства Российской Федерации от 27.08.2012г. № 860 «Об организации и проведении продажи государственного и муниципального имущества в электронной форме».

3. В отношении вышеуказанного имущества установить следующие эксплуатационные обязательства, подлежащие включению в качестве существенных условий в договор купли-продажи:

- использовать и эксплуатировать имущество в соответствии с Федеральным законом от 26.03.2003 № 35-ФЗ «Об электроэнергетике», Правилами технической эксплуатации электрических станций и сетей Российской Федерации, утвержденными Приказом Минэнерго Российской Федерации от 19.06.2003 № 229, Правилами устройства электроустановок (ПУЭ), утвержденными Минэнерго Российской Федерации от 08.07.2002 № 204 и другими нормативными актами Российской Федерации, Ивановской области, в сфере электроэнергетики исключительно по назначению – для отпуска электроэнергии и оказания услуг по электроснабжению потребителей и абонентов Родниковского района Ивановской области бессрочно;

- поставлять потребителям и абонентам товары, оказывать услуги по регулируемым ценам (тарифам) в соответствии с нормативными правовыми актами Российской Федерации и обеспечивать возможность получения потребителями и абонентами соответствующих товаров, услуг, за исключением случаев, если прекращение или приостановление предоставления потребителям товаров, услуг предусмотрено нормативными правовыми актами Российской Федерации.

- максимальный период прекращения поставок потребителям и абонентам соответствующих товаров, оказания услуги допустимый объем непредоставления соответствующих товаров, услуг, превышение которых является существенным нарушением эксплуатационного обязательства собственником и (или) законным владельцем регламентируется Федеральным законом от 26.03.2003 №35-ФЗ «Об электроэнергетике», Правилами технической эксплуатации электрических станций и сетей Российской Федерации, утвержденными Приказом Минэнерго Российской Федерации от 19.06.2003 № 229, Правилами устройства электроустановок (ПУЭ), утвержденными Минэнерго Российской Федерации от 08.07.2002 № 204, Постановлением Правительства Российской Федерации от 04.05.2012 № 442 «О функционировании розничных рынков электрической энергии, полном и (или) частичном ограничении режима потребления электрической энергии», Постановлением Правительства Российской Федерации от 06.05.2011 № 354 «О предоставлении коммунальных услуг собственникам и пользователям помещений в многоквартирных домах и жилых домов» и действующим законодательством Российской Федерации.

- осуществлять поставку электрической энергии потребителям электрической энергии по регулируемым ценам (тарифам) в соответствии с целями и принципами государственного регулирования, предусмотренными Федеральным законом от 26.03.2003 N 35-ФЗ «Об электроэнергетике», нормативными правовыми актами, в том числе устанавливающими правила функционирования оптового и розничных рынков в соответствии с Постановлением Правительства Российской Федерации от 04.05.2012 N 442 «О функционировании розничных рынков электрической энергии, полном и (или) частичном ограничении режима потребления электрической энергии».

- обеспечить передачу электрической энергии в точке поставки потребителя услуг (потребителя электрической энергии), качество и параметры которой должны соответствовать обязательным требованиям, установленным нормативными

правовыми актами Российской Федерации, регулируемыми отношения в сфере электроэнергетики, с соблюдением величин аварийной и технологической брони в соответствии с Постановлением Правительства Российской Федерации от 04.05.2012 N 442, Постановлением Правительства Российской Федерации от 13.08.2018 N 937.

- информировать потребителя услуг (потребителя электрической энергии, в интересах которого заключается договор) об аварийных ситуациях в электрических сетях, ремонтных и профилактических работах, влияющих на исполнение обязательств по договору.

- принимать неотложные меры по предотвращению или ликвидации аварийных ситуаций.

- осуществлять передачу электрической энергии в соответствии с согласованной категорией надежности энергопринимающих устройств потребителя.

- обеспечить подготовку электроустановок к отопительному периоду в соответствии с методикой проведения оценки готовности субъектов электроэнергетики к работе в отопительный сезон, утвержденной приказом Министерства энергетики Российской Федерации от 27.12.2017 № 1233.

- обеспечение требований к качеству электроэнергии согласно ГОСТ 32144-2013 «Электрическая энергия. Совместимость технических средств электромагнитная. Нормы качества электрической энергии в системах электроснабжения общего назначения» введенному в действие Приказом Росстандарта от 22.07.2013 N 400-ст.

4. Опубликовать настоящее постановление в Информационном бюллетене «Сборник нормативных актов Родниковского района».

5. Разместить настоящее постановление на официальном сайте Российской Федерации для размещения информации о проведении торгов - [www.torgi.gov.ru](http://www.torgi.gov.ru).

6. Контроль за исполнением настоящего постановления возложить на заместителя Главы администрации муниципального образования «Родниковский муниципальный район», начальника отдела экономического развития и торговли.

**Глава муниципального образования  
«Родниковский муниципальный район»**

**А.В.Пахолков**



## **ПОСТАНОВЛЕНИЕ**

**Администрации  
муниципального образования «Родниковский муниципальный район»  
Ивановской области**

от 14.10.2022 № 1298

### **Об условиях приватизации имущества, находящегося в собственности муниципального образования «Родниковский муниципальный район»**

Руководствуясь Гражданским кодексом Российской Федерации, Федеральным законом «О приватизации государственного и муниципального имущества» от 21.12.2001 г. № 178-ФЗ, Федеральным законом от 26.03.2003 №35 «Об электроэнергетике», постановлением Правительства Российской Федерации от 27.08.2012 № 860 «Об организации и проведении продажи государственного или муниципального имущества в электронной форме», Решением Совета муниципального образования «Родниковский муниципальный район» шестого созыва от 16.12.2021г. № 104 «Об утверждении прогнозного плана (программы) приватизации муниципального имущества муниципального образования «Родниковский муниципальный район» на 2022 год» (в действующей редакции), рассмотрев протокол заседания комиссии по приватизации муниципального имущества от 07.10.2022г., Администрация муниципального образования «Родниковский муниципальный район»

#### **постановляет:**

1. Приватизировать имущество, находящееся в собственности муниципального образования «Родниковский муниципальный район»:

ВЛ-0,4 кВ (ТП очистные сооружения – д. Цепочкино) назначение: сооружение электроэнергетики, протяженность 2141 м., кадастровый номер 37:15:000000:540, адрес: Ивановская область, Родниковский район, д. Цепочкино (далее – имущество).

2. Установить способ приватизации – продажа имущества без объявления цены в электронной форме в порядке, установленном постановлением Правительства Российской Федерации от 27.08.2012г. № 860 «Об организации и проведении продажи государственного и муниципального имущества в электронной форме».

3. В отношении вышеуказанного имущества установить следующие эксплуатационные обязательства, подлежащие включению в качестве существенных условий в договор купли-продажи:

- использовать и эксплуатировать имущество в соответствии с Федеральным законом от 26.03.2003 № 35-ФЗ «Об электроэнергетике», Правилами технической эксплуатации электрических станций и сетей Российской Федерации, утвержденными Приказом Минэнерго Российской Федерации от 19.06.2003 № 229, Правилами устройства электроустановок (ПУЭ), утвержденными Минэнерго Российской Федерации от 08.07.2002 № 204 и другими нормативными актами Российской Федерации, Ивановской области, в сфере электроэнергетики исключительно по назначению – для отпуска электроэнергии и оказания услуг по электроснабжению потребителей и абонентов Родниковского района Ивановской области бессрочно;

- поставлять потребителям и абонентам товары, оказывать услуги по регулируемым ценам (тарифам) в соответствии с нормативными правовыми актами Российской Федерации и обеспечивать возможность получения потребителями и абонентами соответствующих товаров, услуг, за исключением случаев, если прекращение или приостановление предоставления потребителям товаров, услуг предусмотрено нормативными правовыми актами Российской Федерации.

- максимальный период прекращения поставок потребителям и абонентам соответствующих товаров, оказания услуги допустимый объем непредоставления соответствующих товаров, услуг, превышение которых является существенным нарушением эксплуатационного обязательства собственником и (или) законным владельцем регламентируется Федеральным законом от 26.03.2003 №35-ФЗ «Об электроэнергетике», Правилами технической эксплуатации электрических станций и сетей Российской Федерации, утвержденными Приказом Минэнерго Российской Федерации от 19.06.2003 № 229, Правилами устройства электроустановок (ПУЭ), утвержденными Минэнерго Российской Федерации от 08.07.2002 № 204, Постановлением Правительства Российской Федерации от 04.05.2012 № 442 «О функционировании розничных рынков электрической энергии, полном и (или) частичном ограничении режима потребления электрической энергии», Постановлением Правительства Российской Федерации от 06.05.2011 № 354 «О предоставлении коммунальных услуг собственникам и пользователям помещений в многоквартирных домах и жилых домов» и действующим законодательством Российской Федерации.

- осуществлять поставку электрической энергии потребителям электрической энергии по регулируемым ценам (тарифам) в соответствии с целями и принципами государственного регулирования, предусмотренными Федеральным законом от 26.03.2003 N 35-ФЗ «Об электроэнергетике», нормативными правовыми актами, в том числе устанавливающими правила функционирования оптового и розничных рынков в соответствии с Постановлением Правительства Российской Федерации от 04.05.2012 N 442 «О функционировании розничных рынков электрической энергии, полном и (или) частичном ограничении режима потребления электрической энергии».

- обеспечить передачу электрической энергии в точке поставки потребителя услуг (потребителя электрической энергии), качество и параметры которой должны соответствовать обязательным требованиям, установленным нормативными

правовыми актами Российской Федерации, регулируемыми отношения в сфере электроэнергетики, с соблюдением величин аварийной и технологической брони в соответствии с Постановлением Правительства Российской Федерации от 04.05.2012 N 442, Постановлением Правительства Российской Федерации от 13.08.2018 N 937.

- информировать потребителя услуг (потребителя электрической энергии, в интересах которого заключается договор) об аварийных ситуациях в электрических сетях, ремонтных и профилактических работах, влияющих на исполнение обязательств по договору.

- принимать неотложные меры по предотвращению или ликвидации аварийных ситуаций.

- осуществлять передачу электрической энергии в соответствии с согласованной категорией надежности энергопринимающих устройств потребителя.

- обеспечить подготовку электроустановок к отопительному периоду в соответствии с методикой проведения оценки готовности субъектов электроэнергетики к работе в отопительный сезон, утвержденной приказом Министерства энергетики Российской Федерации от 27.12. 2017 № 1233.

- обеспечение требований к качеству электроэнергии согласно ГОСТ 32144-2013 «Электрическая энергия. Совместимость технических средств электромагнитная. Нормы качества электрической энергии в системах электроснабжения общего назначения» введенному в действие Приказом Росстандарта от 22.07.2013 N 400-ст.

4. Опубликовать настоящее постановление в Информационном бюллетене «Сборник нормативных актов Родниковского района».

5. Разместить настоящее постановление на официальном сайте Российской Федерации для размещения информации о проведении торгов - [www.torgi.gov.ru](http://www.torgi.gov.ru).

6. Контроль за исполнением настоящего постановления возложить на заместителя Главы администрации муниципального образования «Родниковский муниципальный район», начальника отдела экономического развития и торговли.

**Глава муниципального образования  
«Родниковский муниципальный район»**

**А.В.Пахолков**



## ПОСТАНОВЛЕНИЕ

Администрации  
муниципального образования «Родниковский муниципальный район»  
Ивановской области

от 14.10.2022 № 1299

**Об условиях приватизации имущества, находящегося  
в собственности муниципального образования  
«Родниковский муниципальный район»**

Руководствуясь Гражданским кодексом Российской Федерации, Федеральным законом «О приватизации государственного и муниципального имущества» от 21.12.2001 г. № 178-ФЗ, Федеральным законом от 26.03.2003 №35 «Об электроэнергетике», постановлением Правительства Российской Федерации от 27.08.2012 № 860 «Об организации и проведении продажи государственного или муниципального имущества в электронной форме», Решением Совета муниципального образования «Родниковский муниципальный район» шестого созыва от 16.12.2021г. № 104 «Об утверждении прогнозного плана (программы) приватизации муниципального имущества муниципального образования «Родниковский муниципальный район» на 2022 год» (в действующей редакции), рассмотрев протокол заседания комиссии по приватизации муниципального имущества от 07.10.2022г., Администрация муниципального образования «Родниковский муниципальный район»

**постановляет:**

1. Приватизировать имущество, находящееся в собственности муниципального образования «Родниковский муниципальный район»: КЛ-0,4 кВ (РП-3 – ДНС) назначение: сооружение электроэнергетики, протяженность 153 м., кадастровый номер 37:15:013306:39, адрес: Ивановская область, г. Родники, ул. Космонавтов (далее – имущество).

2. Установить способ приватизации – продажа имущества без объявления цены в электронной форме в порядке, установленном постановлением Правительства Российской Федерации от 27.08.2012г. № 860 «Об организации и проведении продажи государственного и муниципального имущества в электронной форме».

3. В отношении вышеуказанного имущества установить следующие эксплуатационные обязательства, подлежащие включению в качестве существенных условий в договор купли-продажи:

- использовать и эксплуатировать имущество в соответствии с Федеральным законом от 26.03.2003 № 35-ФЗ «Об электроэнергетике», Правилами технической эксплуатации электрических станций и сетей Российской Федерации, утвержденными Приказом Минэнерго Российской Федерации от 19.06.2003 № 229, Правилами устройства электроустановок (ПУЭ), утвержденными Минэнерго Российской Федерации от 08.07.2002 № 204 и другими нормативными актами Российской Федерации, Ивановской области, в сфере электроэнергетики исключительно по назначению – для отпуска электроэнергии и оказания услуг по электроснабжению потребителей и абонентов Родниковского района Ивановской области бессрочно;

- поставлять потребителям и абонентам товары, оказывать услуги по регулируемым ценам (тарифам) в соответствии с нормативными правовыми актами Российской Федерации и обеспечивать возможность получения потребителями и абонентами соответствующих товаров, услуг, за исключением случаев, если прекращение или приостановление предоставления потребителям товаров, услуг предусмотрено нормативными правовыми актами Российской Федерации.

- максимальный период прекращения поставок потребителям и абонентам соответствующих товаров, оказания услуги допустимый объем непредоставления соответствующих товаров, услуг, превышение которых является существенным нарушением эксплуатационного обязательства собственником и (или) законным владельцем регламентируется Федеральным законом от 26.03.2003 №35-ФЗ «Об электроэнергетике», Правилами технической эксплуатации электрических станций и сетей Российской Федерации, утвержденными Приказом Минэнерго Российской Федерации от 19.06.2003 № 229, Правилами устройства электроустановок (ПУЭ), утвержденными Минэнерго Российской Федерации от 08.07.2002 № 204, Постановлением Правительства Российской Федерации от 04.05.2012 № 442 «О функционировании розничных рынков электрической энергии, полном и (или) частичном ограничении режима потребления электрической энергии», Постановлением Правительства Российской Федерации от 06.05.2011 № 354 «О предоставлении коммунальных услуг собственникам и пользователям помещений в многоквартирных домах и жилых домов» и действующим законодательством Российской Федерации.

- осуществлять поставку электрической энергии потребителям электрической энергии по регулируемым ценам (тарифам) в соответствии с целями и принципами государственного регулирования, предусмотренными Федеральным законом от 26.03.2003 N 35-ФЗ «Об электроэнергетике», нормативными правовыми актами, в том числе устанавливающими правила функционирования оптового и розничных рынков в соответствии с Постановлением Правительства Российской Федерации от 04.05.2012 N 442 «О функционировании розничных рынков электрической энергии, полном и (или) частичном ограничении режима потребления электрической энергии».

- обеспечить передачу электрической энергии в точке поставки потребителя услуг (потребителя электрической энергии), качество и параметры которой должны соответствовать обязательным требованиям, установленным нормативными

правовыми актами Российской Федерации, регулирующими отношения в сфере электроэнергетики, с соблюдением величин аварийной и технологической брони в соответствии с Постановлением Правительства Российской Федерации от 04.05.2012 N 442, Постановлением Правительства Российской Федерации от 13.08.2018 N 937.

- информировать потребителя услуг (потребителя электрической энергии, в интересах которого заключается договор) об аварийных ситуациях в электрических сетях, ремонтных и профилактических работах, влияющих на исполнение обязательств по договору.

- принимать неотложные меры по предотвращению или ликвидации аварийных ситуаций.

- осуществлять передачу электрической энергии в соответствии с согласованной категорией надежности энергопринимающих устройств потребителя.

- обеспечить подготовку электроустановок к отопительному периоду в соответствии с методикой проведения оценки готовности субъектов электроэнергетики к работе в отопительный сезон, утвержденной приказом Министерства энергетики Российской Федерации от 27.12. 2017 № 1233.

- обеспечение требований к качеству электроэнергии согласно ГОСТ 32144-2013 «Электрическая энергия. Совместимость технических средств электромагнитная. Нормы качества электрической энергии в системах электроснабжения общего назначения» введенному в действие Приказом Росстандарта от 22.07.2013 N 400-ст.

4. Опубликовать настоящее постановление в Информационном бюллетене «Сборник нормативных актов Родниковского района».

5. Разместить настоящее постановление на официальном сайте Российской Федерации для размещения информации о проведении торгов - [www.torgi.gov.ru](http://www.torgi.gov.ru).

6. Контроль за исполнением настоящего постановления возложить на заместителя Главы администрации муниципального образования «Родниковский муниципальный район», начальника отдела экономического развития и торговли.

**Глава муниципального образования  
«Родниковский муниципальный район»**

**А.В.Пахолков**



## **ПОСТАНОВЛЕНИЕ**

**Администрации  
муниципального образования «Родниковский муниципальный район»  
Ивановской области**

от 17.10.2022 № 1304

**О предоставлении разрешения на условно  
разрешенный вид использования земельного  
участка расположенного по адресу: Ивановская  
область, г. Родники, ул. Невская, д. 65**

Руководствуясь статьей 39 Градостроительного кодекса Российской Федерации, в соответствии с Федеральным законом «Об общих принципах организации местного самоуправления в Российской Федерации» от 06.10.2003 г. № 131-ФЗ, на основании административного регламента предоставления муниципальной услуги «Предоставление разрешения на условно разрешенный вид использования земельного участка или объекта капитального строительства», утвержденного постановлением администрации муниципального образования «Родниковский муниципальный район» Ивановской области от 05.02.2016 №135 и на основании протокола заседания комиссии по землепользованию и застройке от 07.10.2022 г., администрация муниципального образования «Родниковский муниципальный район»

### **постановляет:**

1. Предоставить разрешение на условно разрешенный вид использования земельного участка – «Магазины», расположенного в «Зоне жилой застройки: индивидуальной, малоэтажной многоквартирной, блокированной (1-4 этажей) – ЖЗ-1», с кадастровым номером 37:15:011002:13, площадью 877 кв.м., расположенного по адресу: Ивановская область, г. Родники, ул. Невская, д. 65.
2. Готину Сергею Николаевичу:  
- обеспечить внесение сведений о новом виде разрешенного использования в единый государственный реестр недвижимости;
3. Опубликовать настоящее Постановление в информационном бюллетене «Сборник нормативных актов Родниковского района».
4. Контроль за исполнением настоящего Постановления возложить на Заместителя Главы администрации муниципального образования «Родниковский муниципальный район».

**Глава муниципального образования  
«Родниковский муниципальный район»**

**А.В. Пахолков**



## **ПОСТАНОВЛЕНИЕ**

**Администрации  
муниципального образования «Родниковский муниципальный район»  
Ивановской области**

от 17.10.2022 № 1306

**Об установлении публичного сервитута в целях размещения объектов электросетевого хозяйства (ЭСК №37:00:000000:14871), расположенного в границах г. Родники Ивановской области**

Рассмотрев ходатайство от 15.09.2022г. №001/489 АО «Объединенные электрические сети» (АО «ОЭС», ИНН 3706016431, ОГРН 1093706000960, юридический адрес: г. Иваново, ул. Новая, д.15), в лице генерального директора Смирнова Бориса Вячеславовича, об установлении публичного сервитута для размещения объектов электросетевого хозяйства (Электросетевого комплекса с кадастровым номером 37:00:000000:14871), расположенного в границах г. Родники Ивановской области, с учетом Постановления Правительства Российской Федерации от 24.02.2009г. №160 «О порядке установления охранных зон объектов электросетевого хозяйства и особых условий использования земельных участков, расположенных в границах таких зон», руководствуясь положениями Главы V.7 Земельного Кодекса Российской Федерации, ст.3.6 Федерального закона от 25.10.2001г. №137-ФЗ «О введении в действие Земельного кодекса Российской Федерации», Администрация муниципального образования «Родниковский муниципальный район»

**постановляет:**

1. Установить в пользу Акционерного общества «Объединенные электрические сети» публичный сервитут сроком на 49 (сорок девять) лет, общей площадью 18574 кв.м., в целях размещения и эксплуатации объектов электросетевого хозяйства ЭСК г. Фурманова, г. Комсомольска, Южского, Ивановского, Кохомского, Шуйского, Пучежского, Родниковского, Кинешемского районов Ивановской области (кадастровый номер 37:00:000000:14871), в отношении:

1.1. Частей 34 (тридцати четырех) земельных участков общей площадью 2112 кв.м. согласно Приложению 1 к настоящему постановлению в границах в

соответствии со Схемами расположения границ (сферы действия) публичного сервитута (Приложение 3 к настоящему постановлению);

1.2. Земель неразграниченной государственной собственности, расположенных в 25 кадастровых кварталах общей площадью 16462 кв.м. согласно Приложению 2 к настоящему постановлению в границах в соответствии со Схемами расположения границ (сферы действия) публичного сервитута (Приложение 3 к настоящему постановлению).

2. Ограничения в использовании земель, в отношении которых установлен публичный сервитут (подпункт 1.1 настоящего Постановления), определяются согласно Постановлению Правительства Российской Федерации от 24.02.2009г. №160 «О порядке установления охранных зон объектов электросетевого хозяйства и особых условий использования земельных участков, расположенных в границах таких зон».

3. Плата за публичный сервитут не устанавливается (п.4 ст.3.6 №137-ФЗ).

4. Опубликовать настоящее постановление в информационном бюллетене «Сборник нормативных актов Родниковского района» и разместить на официальном Интернет-сайте администрации муниципального образования «Родниковский муниципальный район» - [www.rodniki-37.ru](http://www.rodniki-37.ru).

5. Контроль за исполнением настоящего постановления возложить на заместителя Главы администрации МО «Родниковский муниципальный район», начальника отдела экономического развития и торговли.

**Глава муниципального образования  
«Родниковский муниципальный район»**

**А.В. Пахолков**

**Перечень земельных участков,  
в отношении частей которых установлен публичный сервитут в соответствии  
со Схемами расположения границ (сферы действия) публичного сервитута**

№ п/п	Кадастровый номер земельного участка	Адрес земельного участка: Ивановская область, г. Родники,...	Площадь сервитута, кв.м.	Объект электросетевого хозяйства
1	37:15:011904:8	мкр. Южный, д.8	44	воздушная линия электропередачи ВЛ-0,4кВ ТП-44
2	37:15:011904:20	мкр. Южный	1	
3	37:15:012101:5	Коллективный сад №2, Участок 5	11	
4	37:15:012101:11	Коллективный сад №2, Участок 11	39	
5	37:15:012101:12	Коллективный сад №2, Участок 12	1	
6	37:15:012101:23	Коллективный сад №2, Участок 23	8	
7	37:15:012101:35	Коллективный сад №2, Участок 35	12	
8	37:15:012101:43	Коллективный сад №2, Участок 43	21	
9	37:15:012101:105	Коллективный сад №2, Участок 105	17	
10	37:15:011801:48	Коллективный сад №5, Участок 48	10	
11	37:15:011801:53	Коллективный сад №5, Участок 53	9	
12	37:15:011801:55	Коллективный сад №5, Участок 55	11	
13	37:15:011801:79	Коллективный сад №5, Участок 79	14	
14	37:15:011801:82	Коллективный сад №5, Участок 82	20	
15	37:15:011801:106	Коллективный сад №5, Участок 106	12	
16	37:15:011801:107	Коллективный сад №5, Участок 107	20	
17	37:15:011801:108	Коллективный сад №5, Участок 108	33	
18	37:15:000000:42 (37:15:011803:23, 37:15:011803:24)	-	9	
19	37:15:011803:49	ул. Любимова, д.55А	1	кабельная линия электропередачи КЛ-0,4кВ ТП-1
20	37:15:011701:25	ул. Советская, д.24	47	
21	37:15:011701:32	ул. Советская, д.10А	75	
22	37:15:011701:182	ул. Советская, д.20	32	
23	37:15:011701:617	ул. Советская, д.26	57	

№ п/п	Кадастровый номер земельного участка	Адрес земельного участка: Ивановская область, г. Родники,...	Площадь сервитута, кв.м.	Объект электросетевого хозяйства
24	37:15:011515:2	ул. Маяковского, д.12	88	воздушная линия электропередачи ВЛ-0,4кВ КТП-43
25	37:15:011515:4	ул. Марии Ульяновой, д.7А	112	
26	37:15:011515:7	ул. Маяковского, д.4	33	
27	37:15:011515:205	ул. Марии Ульяновой, д.7Б	56	
28	37:15:013201:32	Коллективный сад №15, Участок 32	17	воздушная линия электропередачи ВЛ-0,4кВ ТП-21
29	37:15:000000:660	-	134	кабельно-воздушная линия электропередачи КВЛ-0,4кВ от ТП-69, кабельная линия электропередачи КЛ-10кВ ф.101 и ф.108 РП-3 – ТП-69, трансформаторная подстанция ТП-69
30	37:15:013301:33	-	101	
31	37:15:013301:34	пр. Скрыловский, д.6	21	
32	37:15:013301:35	пр. Скрыловский, д.8	198	
33	37:15:013301:36	пр. Скрыловский, д.7	28	
34	37:15:013306:37	ул. Космонавтов, д.2	820	
<b>ИТОГО:</b>			<b>2112</b>	


**Перечень земель государственной собственности  
в отношении которых установлен публичный сервитут в соответствии со  
Схемами расположения границ (сферы действия) публичного сервитута**

№ п/п	Кадастровый номер кадастрового квартала	Местоположение земель: Ивановская область, г. Родники, ...	Площадь сервитута, кв.м.	Объект электросетевого хозяйства
1	37:15:011904	мкр. Южный	46	воздушная линия электропередачи ВЛ-0,4кВ ТП-44
2	37:15:012101	Коллективный сад №2	2377	
3	37:15:011801	Коллективный сад №5	2377	
4	37:15:011803	ул. Любимова	195	
5	37:15:011701	ул. Советская	46	кабельная линия электропередачи КЛ-0,4кВ ТП-1
6	37:15:013005	ул. Трудовая	795	воздушная линия электропередачи ВЛ-0,4кВ ТП-74
7	37:15:013006	Коллективный сад №10Б	1286	
8	37:15:013007	ул. Зои Космодемьянской	18	
9	37:15:013102	ул. Зои Космодемьянской	48	
10	37:15:013125	ул. Зои Космодемьянской	176	
11	37:15:013005	ул. Трудовая	102	воздушная линия электропередачи ВЛ-0,4кВ от оп.№11 ф.Станция 2-го подъема (рез.) артскважина ТП-71
12	37:15:013009	Коллективный сад №10А	989	
13	37:15:013016	ул. Трудовая	94	
14	37:15:010406	ул. 1-я и 2-я Спортивная	30	воздушная линия электропередачи ВЛ-0,4кВ КТП-59
15	37:15:013304	пр. Северный	463	
16	37:15:012905	пр. Малышевский	411	воздушная линия электропередачи ВЛ-0,4кВ КТП-62
17	37:15:011515	ул. Маяковского	1605	воздушная линия электропередачи ВЛ-0,4кВ КТП-43
18	37:15:012224	ул. Станционная	1026	воздушная линия электропередачи ВЛ-0,4кВ КТП-11
19	37:15:012209	ул. Мира	23	воздушная линия электропередачи ВЛ-0,4кВ ТП-21
20	37:15:012212	ул. Мира	199	
21	37:15:013201	Коллективный сад №15	733	
22	37:15:013202	Коллективный сад №15А	348	
23	37:15:013203	Коллективный сад №15Б	133	
24	37:15:013301	ул. Западная, ул. Свободы	1459	кабельно-воздушная линия электропередачи КВЛ-0,4кВ от ТП-69, кабельная линия электропередачи КЛ-10кВ ф.101 и ф.108 РП-3 – ТП-69, трансформаторная подстанция ТП-69
25	37:15:013302	мкр. Машиностроитель	1151	
26	37:15:013306	ул. Космонавтов	332	
	<b>ИТОГО:</b>		<b>16462</b>	


 
# Схема расположения границ (сферы действия) публичного сервитута

устанавливаемого в целях размещения объекта электросетевого хозяйства (ВЛ-0,4кВ ТП-44 ЭСК г. Фурманова, г. Комсомольска, Южского, Ивановского, Кохомского, Шуйского, Пучежского, Родниковского, Кинешемского районов Ивановской области (кадастровый номер 37:00:000000:14871) на земельные участки 37:15:011904:20, 37:15:011904:8, 37:15:012101:11, 37:15:012101:5, 37:15:012101:12, 37:15:012101:105, 37:15:012101:35, 37:15:012101:43, 37:15:012101:23 в кадастровом квартале 37:15:012101, 37:15:011904

Адрес (местоположение): обл. Ивановская, р-н Родниковский, г. Родники, мкр. Южный, дом 8, Коллективный сад №2  
Площадь планируемого публичного сервитута: 2638 кв. м., из них в кад. квартале 37:15:012101 – 2377 кв. м., 37:15:011904 – 46 кв. м., на ЗУ с К№ 37:15:011904:20 – 1 кв. м., 37:15:011904:8 – 44 кв. м., 37:15:012101:11 – 39 кв. м., 37:15:012101:5 – 11 кв. м., 37:15:012101:12 – 1 кв. м., 37:15:012101:105 – 17 кв. м., 37:15:012101:35 – 12 кв. м., 37:15:012101:43 – 21 кв. м., 37:15:012101:23 – 8 кв. м.  
Категория земель: земли населенных пунктов

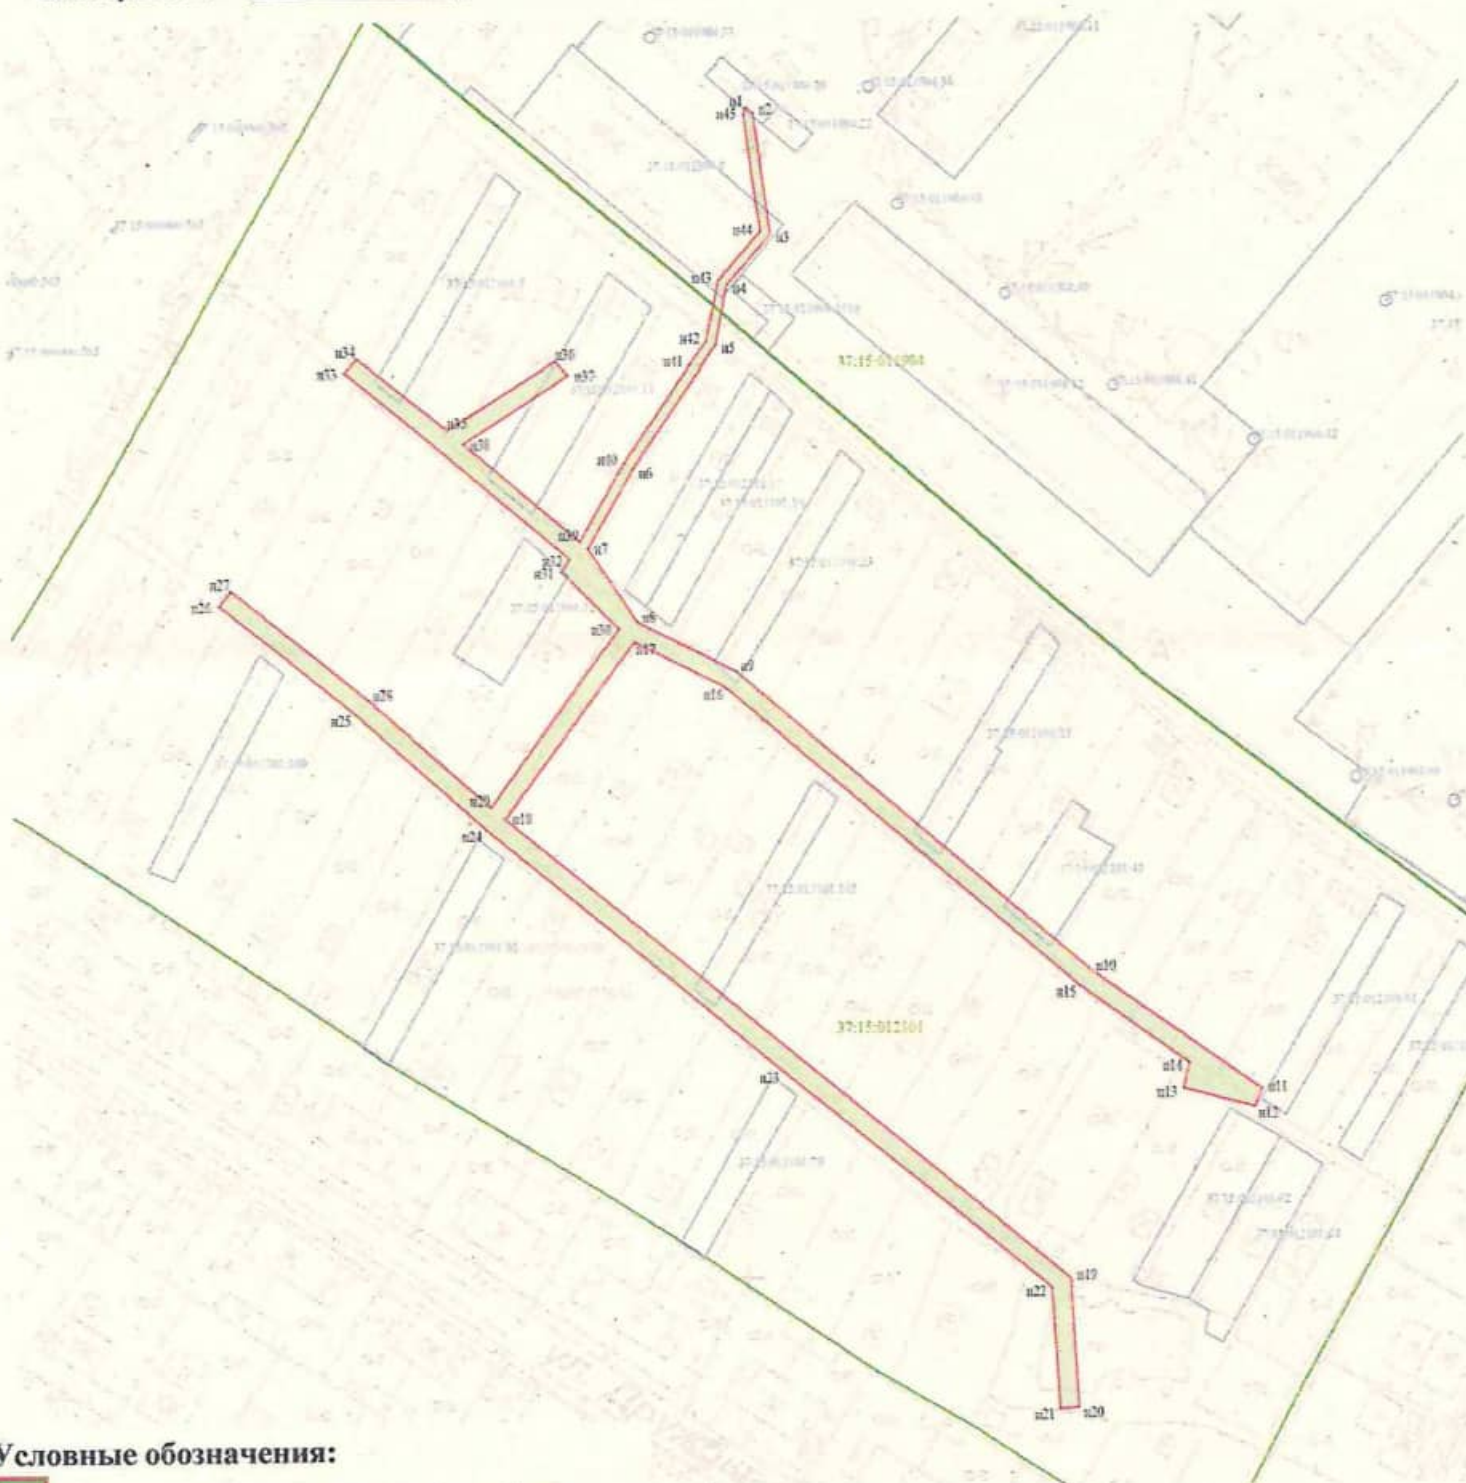

## Условные обозначения:

-  - зона планируемой границы сферы действия публичного сервитута
-  - границы существующих земельных участков
- 37:15:010719:9 - кадастровый номер земельного участка
- 37:15:010719 - номер кадастрового квартала
- - характерная точка границы, сведения о которой достаточны для определения ее местоположения
- n1, n2, n3, ... - номер характерной точки границы, сведения о которой достаточны для определения ее местоположения

Масштаб 1:1000

**Сведения о земельном участке**

**Разрешенное использование**

Кадастровый номер участка	Разрешенное использование	Площадь земельного участка
1	2	3
37:15:011904:20	Для размещения теплового пункта №3	82
37:15:011904:8	Для размещения многоэтажного жилого дома	1164
37:15:012101:11	Для коллективного садоводства	583
37:15:012101:5	Для коллективного садоводства	329
37:15:012101:12	Для коллективного садоводства	329
37:15:012101:43	Для коллективного садоводства	314
37:15:012101:35	Для коллективного садоводства	327
37:15:012101:105	Для коллективного садоводства	292
37:15:012101:23	Для коллективного садоводства	332

**Координаты поворотных точек границ сервитута.**

Система координат: МСК-37

Обозначение характерных точек границ	Координаты, м	
	X	Y
1	2	3
н1	316075.57	2259680.36
н2	316074.46	2259681.89
н3	316048.88	2259685.36
н4	316038.28	2259676.26
н5	316025.83	2259673.74
н6	315999.63	2259656.34
н7	315982.96	2259646.86
н8	315967.69	2259657.13
н9	315957.06	2259677.84
н10	315894.33	2259751.87
н11	315869.73	2259787.24
н12	315865.97	2259785.86
н13	315869.83	2259770.89
н14	315875.17	2259772.06
н15	315891.16	2259749.42
н16	315953.62	2259675.72
н17	315963.39	2259656.38
н18	315926.52	2259629.32
н19	315830.15	2259747.10
н20	315802.85	2259748.70
н21	315802.62	2259744.71
н22	315828.16	2259743.21
н23	315873.40	2259687.29
н24	315924.17	2259625.47
н25	315948.42	2259598.14
н26	315971.50	2259569.68
н27	315974.61	2259572.20
н28	315951.48	2259600.72
н29	315928.92	2259626.31
н30	315966.27	2259653.17
н31	315978.28	2259641.26
н32	315980.92	2259643.01
н33	316020.18	2259596.19
н34	316023.26	2259598.73
н35	316007.96	2259617.57
н36	316022.52	2259640.13
н37	316019.55	2259642.86
н38	316004.98	2259620.97
н39	315984.52	2259645.21
н40	316000.94	2259654.50
н41	316021.64	2259668.30
н42	316026.64	2259671.87
н43	316039.18	2259674.40
н44	316049.50	2259683.26
н45	316074.19	2259679.91
н1	316075.57	2259680.36

## Схема расположения границ (сферы действия) публичного сервитута

устанавливаемого в целях размещения объекта электросетевого хозяйства (ВЛ-0,4кВ ТП-27 ЭСК г. Фурманова, г. Комсомольска, Южского, Ивановского, Кохомского, Шуйского, Пучежского, Родниковского, Кинешемского районов Ивановской области (кадастровый номер 37:00:000000:14871) на земельные участки 37:15:011803:24, 37:15:011803:23, входящих в ЕЗП 37:15:000000:41, 37:15:011803:49, 37:15:011801:79, 37:15:011801:82, 37:15:011801:48, 37:15:011801:53, 37:15:011801:55, 37:15:011801:108, 37:15:011801:107, 37:15:011801:106 в кадастровом


Адрес (местоположение): обл. Ивановская, г. Родники, коллективный сад № 5

Площадь планируемого публичного сервитута: 2711 кв. м., из них в кад. квартале 37:15:011801 – 2377 кв. м., 37:15:011803 – 195 кв. м., на ЗУ с К№ 37:15:011803:24 – 7 кв. м., 37:15:011803:23 – 2 кв. м., 37:15:011803:49 – 1 кв. м., 37:15:011801:79 – 14 кв. м., 37:15:011801:82 – 20 кв. м., 37:15:011801:48 – 10 кв. м., 37:15:011801:53 – 9 кв. м., 37:15:011801:55 – 11 кв. м., 37:15:011801:108 – 33 кв. м., 37:15:011801:107 – 20 кв. м., 37:15:011801:106 – 12 кв. м.

Категория земель: земли населенных пунктов

### Условные обозначения:

- зона планируемой границы сферы действия публичного сервитута
- - границы существующих земельных участков
- 37:15:010719:9 - кадастровый номер земельного участка
- 37:15:010719 - номер кадастрового квартала
- - характерная точка границы, сведения о которой достаточны для определения ее местоположения
- n1, n2, n3, ... - номер характерной точки границы, сведения о которой достаточны для определения ее местоположения

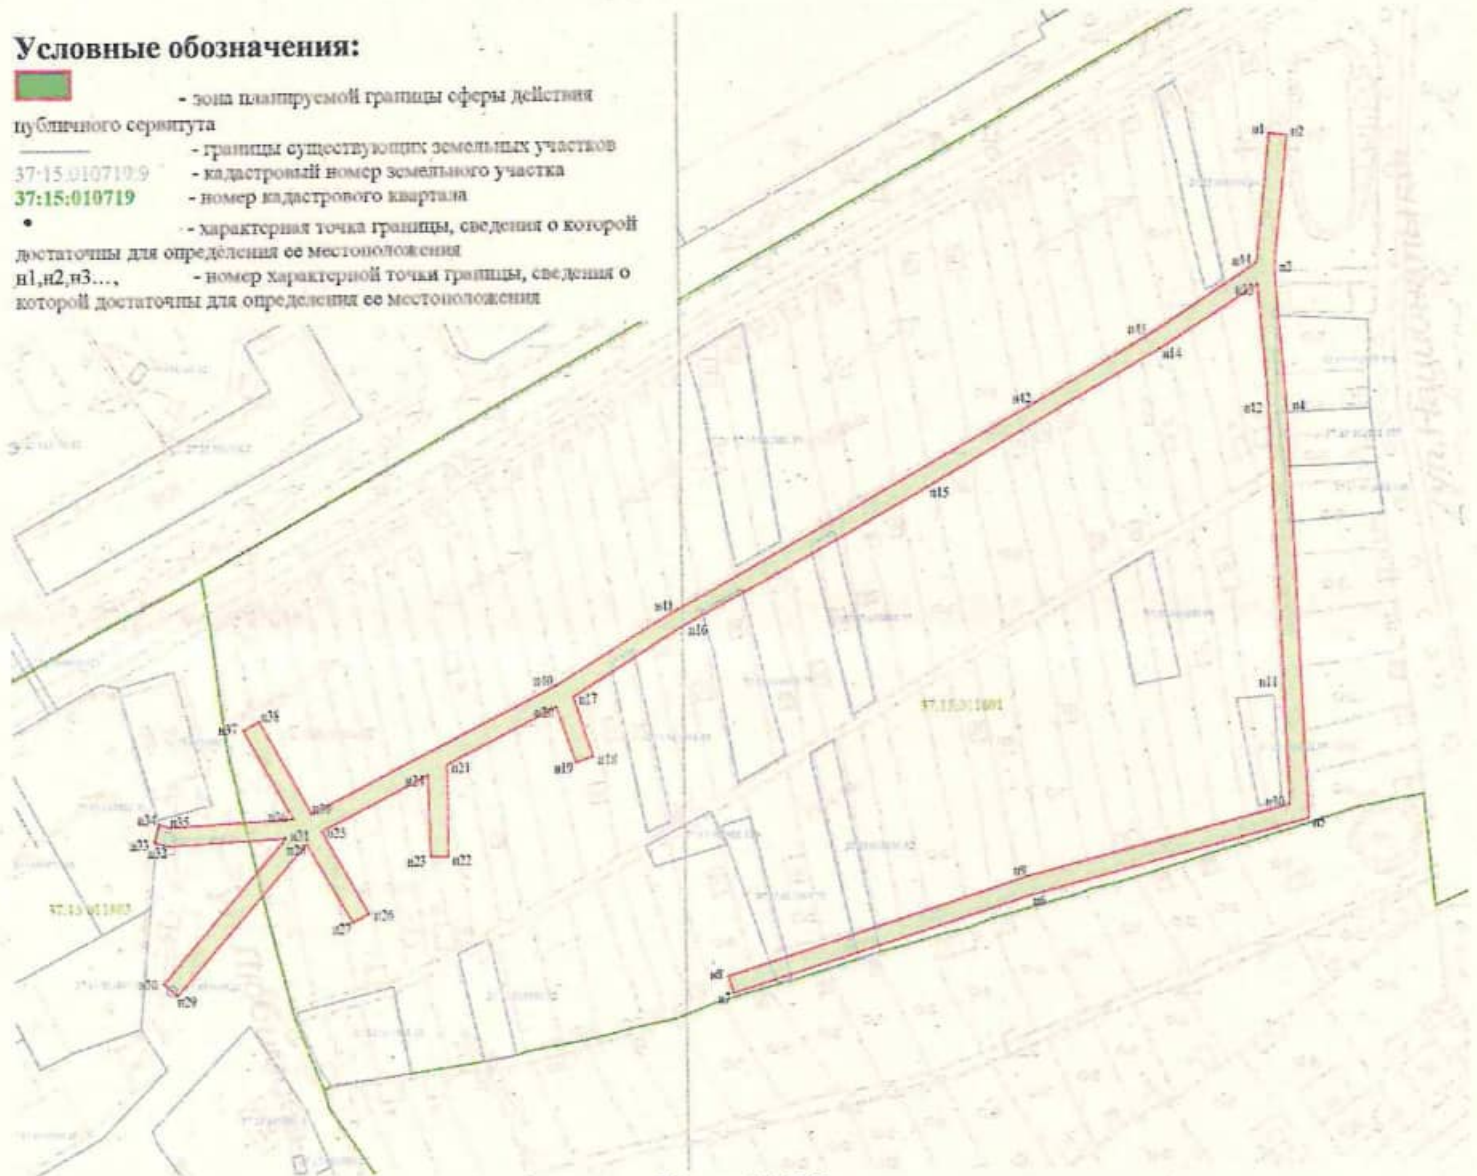

Масштаб 1:1000

### Сведения о земельном участке Разрешенное использование

Кадастровый номер участка	Разрешенное использование	Площадь земельного участка
1	2	3
37:15:011803:24	Для размещения объектов электросетевого комплекса №11	11
37:15:011803:49	для размещения автосервиса с магазином	1115
37:15:011803:23	Для размещения объектов электросетевого комплекса №11	4
37:15:011801:79	Для коллективного садоводства	185
37:15:011801:82	Для коллективного садоводства	248
37:15:011801:48	Для коллективного садоводства	209
37:15:011801:53	Для коллективного садоводства	387
37:15:011801:55	Для коллективного садоводства	220
37:15:011801:108	Для коллективного садоводства	416
37:15:011801:107	Для коллективного садоводства	240
37:15:011801:106	Для коллективного садоводства	235

Координаты поворотных точек границ сервитута  
Система координат: МСК-37

Обозначение характерных точек границ	Координаты, м	
	X	Y
1	2	3
н1	316673.03	2260403.23
н2	316672.64	2260407.21
н3	316643.72	2260404.36
н4	316613.02	2260406.96
н5	316522.83	2260411.27
н6	316506.21	2260350.74
н7	316484.82	2260285.55
н8	316488.47	2260284.32
н9	316510.38	2260349.96
н10	316525.83	2260407.15
н11	316552.67	2260406.02
н12	316612.76	2260402.97
н13	316639.95	2260400.62
н14	316625.87	2260379.29
н15	316595.40	2260328.27
н16	316565.28	2260275.38
н17	316549.72	2260250.87
н18	316536.73	2260255.11
н19	316535.44	2260251.33
н20	316547.57	2260247.10
н21	316535.02	2260223.18
н22	316515.15	2260223.45
н23	316515.05	2260219.46
н24	316532.77	2260218.93
н25	316520.71	2260195.87
н26	316502.63	2260206.06
н27	316500.63	2260202.60
н28	316517.98	2260192.50
н29	316484.70	2260164.26
н30	316487.28	2260161.21
н31	316519.21	2260187.94
н32	316517.52	2260162.29
н33	316518.50	2260159.22
н34	316522.31	2260160.44
н35	316521.56	2260162.78
н36	316523.38	2260189.56
н37	316542.68	2260178.85
н38	316544.62	2260182.35
н39	316524.47	2260193.62
н40	316552.14	2260247.02
н41	316568.59	2260273.41
н42	316613.90	2260351.90
н43	316629.13	2260377.22
н44	316644.69	2260400.47
н1	316673.03	2260403.23

# Схема расположения границ (сферы действия) публичного сервитута

устанавливаемого в целях размещения объекта электросетевого хозяйства (КЛ-0,4кВ ТП-1 ЭСК г.Фурманова, г. Комсомольска, Южского, Ивановского, Кохомского, Шуйского, Пучежского, Родниковского, Кинешемского районов Ивановской области (кадастровый номер 37:00:000000:14871) на земельные участки 37:15:011701:25, 37:15:011701:617, 37:15:011701:182, 37:15:011701:32 в кадастровом квартале 37:15:011701


Адрес (местоположение): Ивановская область, г. Родники, ул. Советская

Площадь планируемого публичного сервитута: 257 кв. м., из них в кад.квартале 37:15:011701 – 46 кв.м., на ЗУ с К№ 37:15:011701:25 – 47 кв.м., 37:15:011701:617 – 57 кв.м., 37:15:011701:182 – 32 кв.м., 37:15:011701:32 – 75 кв.м.

Категория земель: земли населенных пунктов

Координаты поворотных точек границ сервитута  
Система координат: МСК-37

Обозначение характерных точек границ	Координаты, м	
	X	Y
н1	317341.50	2261020.59
н2	317339.71	2261021.47
н3	317337.20	2261016.36
н4	317302.80	2261041.34
н5	317278.54	2261052.49
н6	317266.74	2261046.23
н7	317268.18	2261044.72
н8	317278.61	2261050.26
н9	317301.78	2261039.61
н10	317338.23	2261013.93
н1	317341.50	2261020.59
н11	317220.30	2261030.69
н12	317219.35	2261038.12
н13	317192.34	2261057.73
н14	317192.56	2261058.03
н15	317190.94	2261059.20
н16	317189.57	2261057.27
н17	317217.43	2261037.05
н18	317218.22	2261026.29
н19	317220.59	2261029.42
н20	317219.84	2261030.09
н11	317220.30	2261030.69

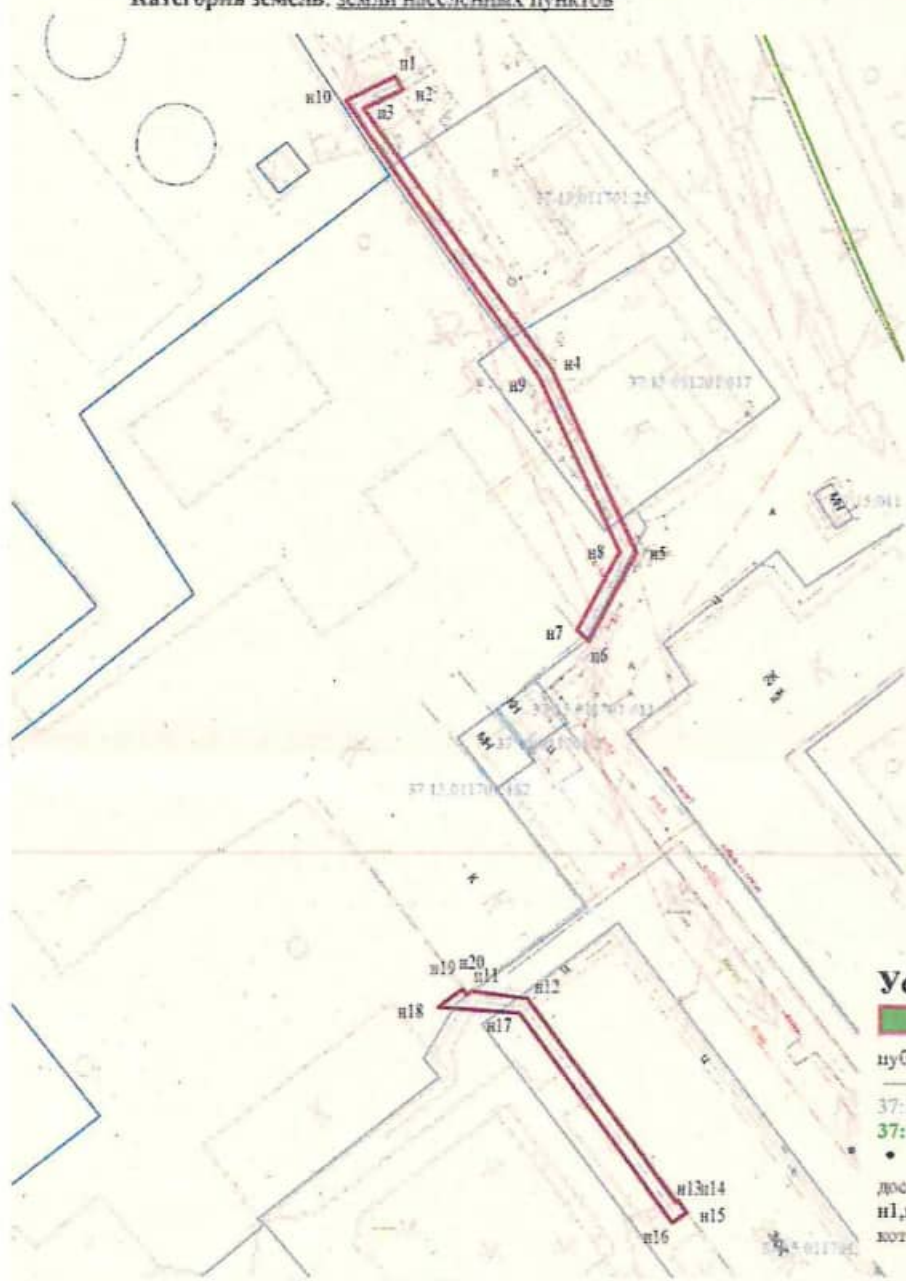

### Условные обозначения:

- зона планируемой границы сферы действия публичного сервитута
- границы существующих земельных участков
- 37:15:010719.9 - кадастровый номер земельного участка
- 37:15:010719 - номер кадастрового квартала
- - характерная точка границы, сведения о которой достаточны для определения ее местоположения
- н1, н2, н3... - номер характерной точки границы, сведения о которой достаточны для определения ее местоположения

### Сведения о земельном участке

Кадастровый номер участка	Разрешенное использование	Площадь земельного участка
1	2	3
37:15:011701:25	Для размещения мусажии	739
37:15:011701:182	для размещения легкой-механического завода	8694
37:15:011701:617	Для строительства офисного здания	787
37:15:011701:32	Для размещения среднеэтажного жилого дома	2108

# Схема расположения границ (сферы действия) публичного сервитута

устанавливаемого в целях размещения объекта электросетевого хозяйства (ВЛ-0,4кВ ТП-74 ЭСК г.Фурманова, г. Комсомольска, Южского, Ивановского, Кохомского, Шуйского, Пучежского, Родниковского, Кинешемского районов Ивановской области (кадастровый номер 37:00:000000:14871) на земельные участки в кадастровом квартале 37:15:013125, 37:15:013102, 37:15:013005, 37:15:013006, 37:15:013007

Адрес (местоположение): Ивановская область, г. Родники, ул. Трудовая, коллективный сад №10Б

Площадь планируемого публичного сервитута: 2323 кв. м., из них в кад. кварт. 37:15:013125 – 176 кв. м., 37:15:013102 – 48 кв. м., 37:15:013007 – 18 кв. м., 37:15:013006 – 1286 кв. м., 37:15:013005 – 795 кв. м.

Категория земель: земли населенных пунктов

Координаты поворотных точек границ сервитута

Система координат: МСК



Масштаб 1:2000

## Условные обозначения:

- зона планируемой границы сферы действия публичного сервитута
- границы существующих земельных участков
- 37:15:010719.9 - кадастровый номер земельного участка
- 37:15:010719 - номер кадастрового квартала
- - характеристическая точка границы, сведения о которой достаточны для определения ее местоположения
- н1, н2, н3, ... - номер характеристической точки границы, сведения о которой достаточны для определения ее местоположения

Обозначение характерных точек границ	Координаты, м	
	X	Y
1	2	3
н1	316526.86	2262990.07
н2	316520.62	2262989.49
н3	316512.10	2262982.44
н4	316493.73	2262968.71
н5	316430.36	2262925.20
н6	316386.18	2262893.38
н7	316382.19	2262911.37
н8	316401.25	2262915.82
н9	316400.36	2262919.72
н10	316381.08	2262915.39
н11	316359.19	2262973.84
н12	316428.95	2262967.59
н13	316440.73	2263012.82
н14	316436.86	2263013.81
н15	316426.23	2262972.38
н16	316357.48	2262978.41
н17	316340.52	2263009.44
н18	316336.99	2263007.55
н19	316352.54	2262978.53
н20	316314.93	2262981.26
н21	316325.62	2262932.63
н22	316329.98	2262933.72
н23	316319.96	2262976.88
н24	316354.64	2262974.16
н25	316377.84	2262912.51
н26	316382.17	2262892.62
н27	316371.13	2262895.67
н28	316370.07	2262891.82
н29	316382.74	2262888.21
н30	316388.32	2262853.62
н31	316392.39	2262853.96
н32	316386.99	2262888.91
н33	316468.32	2262946.71
н34	316495.98	2262965.57
н35	316514.49	2262979.41
н1	316526.86	2262990.07

## Схема расположения границ (сферы действия) публичного сервитута

устанавливаемого в целях размещения объекта электросетевого хозяйства (ВЛ-0,4кВ от оп.№11 ф.Станция 2-го подъема (рез.) артскважина ТП-71 ЭСК г.Фурманова, г. Комсомольска, Южского, Ивановского, Кохомского, Шуйского, Пучежского, Родниковского, Кинешемского районов Ивановской области (кадастровый номер 37:00:000000:14871) на земельные участки в кадастровом квартале 37:15:013009, 37:15:013005, 37:15:013016


Адрес (местоположение): Ивановская область, г. Родники, ул. Трудовая, коллективный сад №10

Площадь планируемого публичного сервитута: 1185 кв. м. из них в кад.кварт. 37:15:013005 – 102 кв.м., 37:15:013009 – 989 кв.м., 37:15:013016 – 94 кв.м.

Категория земель: земли населенных пунктов

### Условные обозначения:

- зона планируемой границы сферы действия публичного сервитута
- границы существующих земельных участков
- 37:28:010719.9 - кадастровый номер земельного участка
- 37:28:010719 - номер кадастрового квартала
- - характерная точка границы, сведения о которой достаточны для определения ее местоположения
- n1, n2, n3, ... - номер характерной точки границы, сведения о которой достаточны для определения ее местоположения

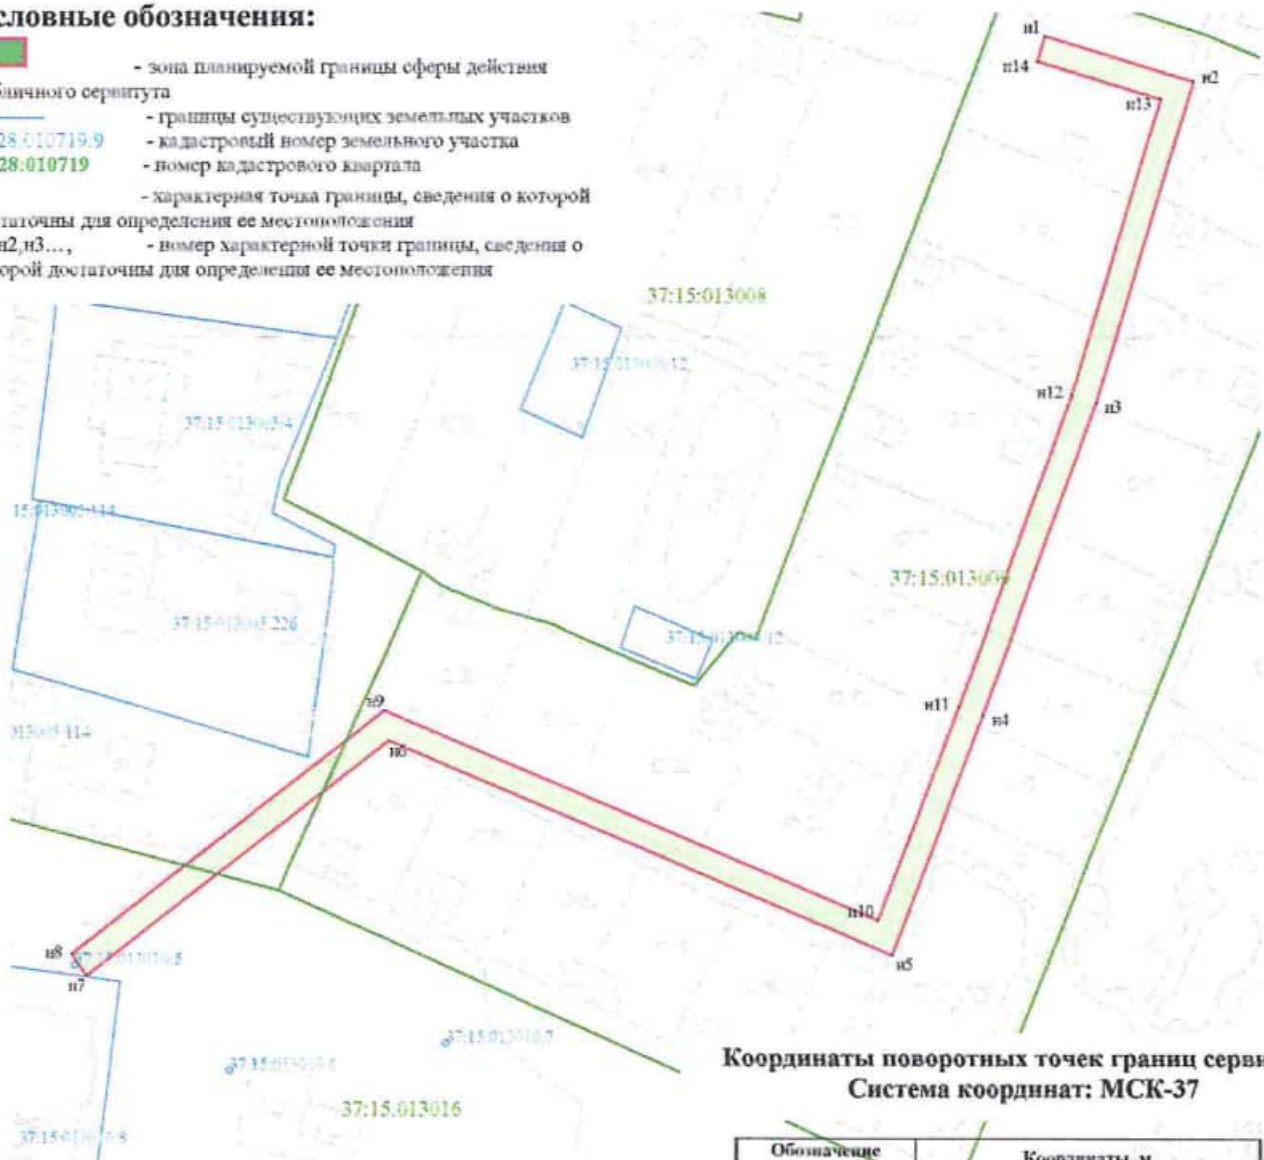

Масштаб 1:1000

Координаты поворотных точек границ сервитута  
Система координат: МСК-37

Обозначение характерных точек границы	Координаты, м	
	X	Y
n1	316297.04	2262950.59
n2	316290.38	2262973.18
n3	316241.37	2262958.74
n4	316193.51	2262941.82
n5	316157.10	2262928.27
n6	316189.14	2262851.68
n7	316153.06	2262806.07
n8	316156.40	2262803.81
n9	316193.72	2262851.03
n10	316162.42	2262925.98
n11	316194.81	2262938.18
n12	316242.56	2262955.07
n13	316287.68	2262968.21
n14	316293.20	2262949.46
n1	316297.04	2262950.59


## Схема расположения границ (сферы действия) публичного сервитута

устанавливаемого в целях размещения объекта электросетевого хозяйства (ВЛ-0,4кВ КТП-59 ЭСК г.Фурманова, г. Комсомольска, Южского, Ивановского, Кохомского, Шуйского, Пучежского, Родниковского, Кинешемского районов Ивановской области (кадастровый номер 37:00:000000:14871) на земельные участки в кадастровом квартале 37:15:013304, 37:15:010406

Адрес (местоположение): Ивановская область, г. Родники, Северный пр.

Площадь планируемого публичного сервитута: 493 кв. м. из них в кад.кварт. 37:15:013304 – 463 кв.м., 37:15:010406 – 30 кв.м.

Категория земель: земли населенных пунктов

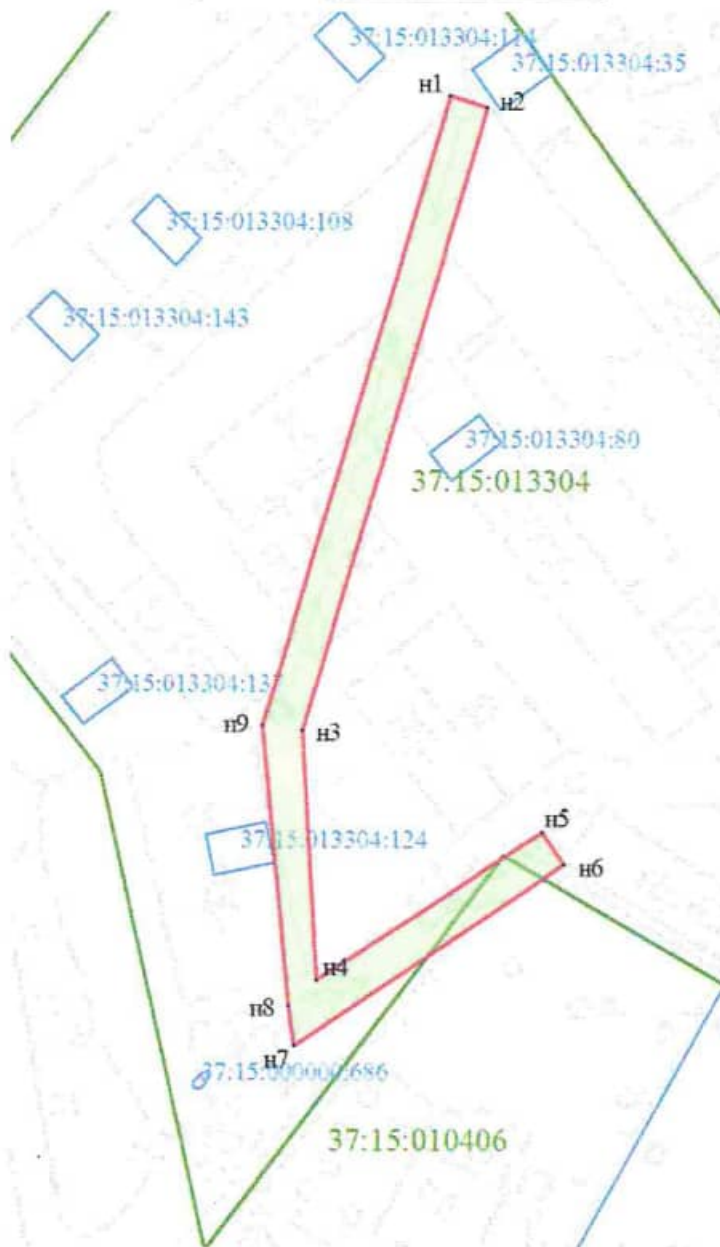

Масштаб 1:1000

Координаты поворотных точек границ сервитута  
Система координат: МСК-37

Обозначение характерных точек границ	Координаты, м	
	X	Y
1	2	3
н1	318443.28	2259959.95
н2	318442.13	2259963.78
н3	318378.55	2259945.46
н4	318353.25	2259947.21
н5	318368.46	2259969.93
н6	318365.17	2259972.19
н7	318346.45	2259944.96
н8	318350.51	2259944.35
н9	318379.06	2259941.46
н1	318443.28	2259959.95


### Условные обозначения:

- зона планируемой границы сферы действия публичного сервитута
- границы существующих земельных участков
- 37:15:010406-9 - кадастровый номер земельного участка
- 37:15:010406 - номер кадастрового квартала
- - характеристическая точка границы, сведения о которой достаточны для определения ее местоположения
- н1, н2, н3, ... - номер характеристической точки границы, сведения о которой достаточны для определения ее местоположения

## Схема расположения границ (сферы действия) публичного сервитута

устанавливаемого в целях размещения объекта электросетевого хозяйства (ВЛ-0,4кВ КТП-62 ЭСК г. Фурманова, г. Комсомольска, Южского, Ивановского, Кохомского, Шуйского, Пучежского, Родниковского, Кинешемского районов Ивановской области (кадастровый номер 37:00:000000:14871) на земельные участки в кадастровом квартале 37:15:012905

Адрес (местоположение): Ивановская область, г. Родники, Малышевский проезд  
 Площадь планируемого публичного сервитута: 411 кв. м.  
 Категория земель: земли населенных пунктов

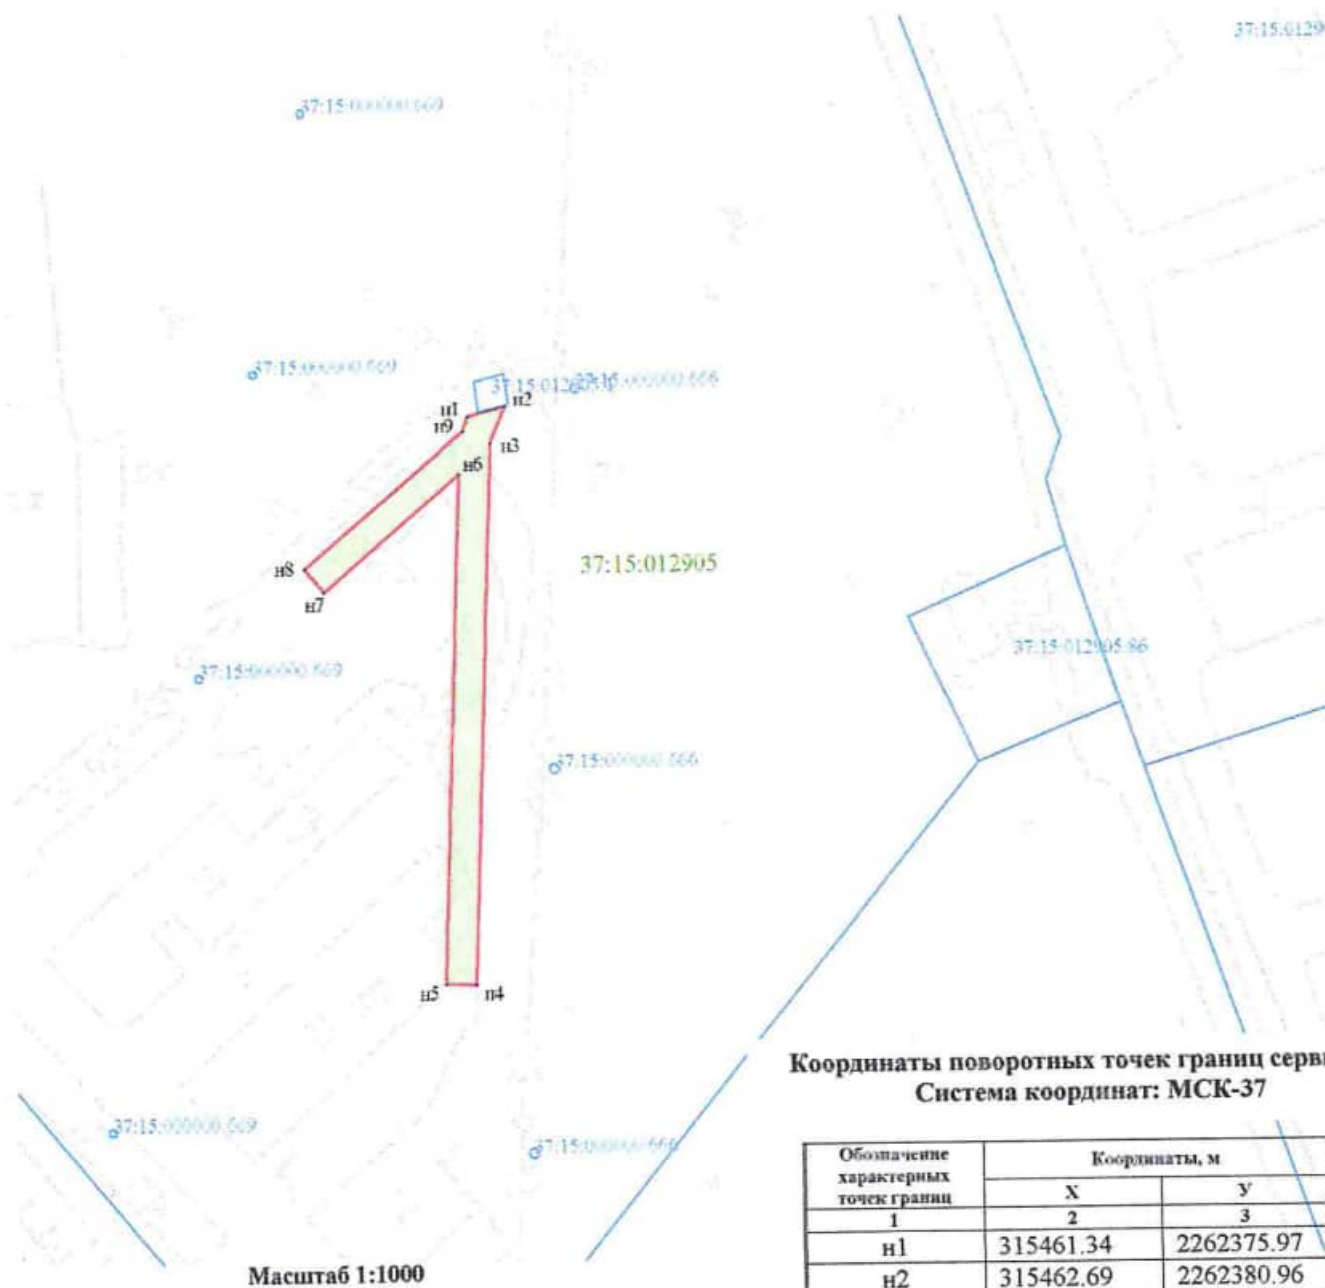

Координаты поворотных точек границ сервитута  
 Система координат: МСК-37

Обозначение характерных точек границ	Координаты, м	
	X	Y
1	2	3
n1	315461.34	2262375.97
n2	315462.69	2262380.96
n3	315457.68	2262378.97
n4	315385.73	2262376.62
n5	315385.78	2262372.63
n6	315453.57	2262374.78
n7	315437.92	2262356.95
n8	315440.98	2262354.33
n9	315459.33	2262375.29
n1	315461.34	2262375.97

### Условные обозначения:

- зона планируемой границы сферы действия публичного сервитута
- границы существующих земельных участков
- 37:15:010719.9 - кадастровый номер земельного участка
- 37:15:010719 - номер кадастрового квартала
- - характерная точка границы, сведения о которой достаточны для определения ее местоположения
- n1, n2, n3, ... - номер характерной точки границы, сведения о которой достаточны для определения ее местоположения

# Схема расположения границ (сферы действия) публичного сервитута







устанавливаемого в целях размещения объекта электросетевого хозяйства (ВЛ-0,4кВ КТП-43 ЭСК г.Фурманова, г. Комсомольска, Южского, Ивановского, Кохомского, Шуйского, Пучежского, Родниковского, Родниковского районов Ивановской области (кадастровый номер 37:00:000000:14871) на земельные участки с кадастровыми номерами 37:15:011515:2, 37:15:011515:7, 37:15:011515:205, 37:15:011515:4 в кадастровом квартале 37:15:011515


Адрес (местоположение): Ивановская область, г. Родники, ул. Маяковского

Площадь планируемого публичного сервитута: 1894 кв. м., из них в кад.кварт. 37:15:011515:4 – 112 кв.м., 37:15:011515:205 – 56 кв.м., 37:15:011515:7 – 33 кв.м., 37:15:011515:2 – 88 кв.м.

Категория земель: земли населенных пунктов

## Условные обозначения:

 -  - зона планируемой границы сферы действия публичного сервитута
-  - границы существующих земельных участков
-  - кадастровый номер земельного участка
-  - номер кадастрового квартала
-  - характеристика точки границы, сведения о которой достаточны для определения ее местоположения
-  - номер характерной точки границы, сведения о которой достаточны для определения ее местоположения

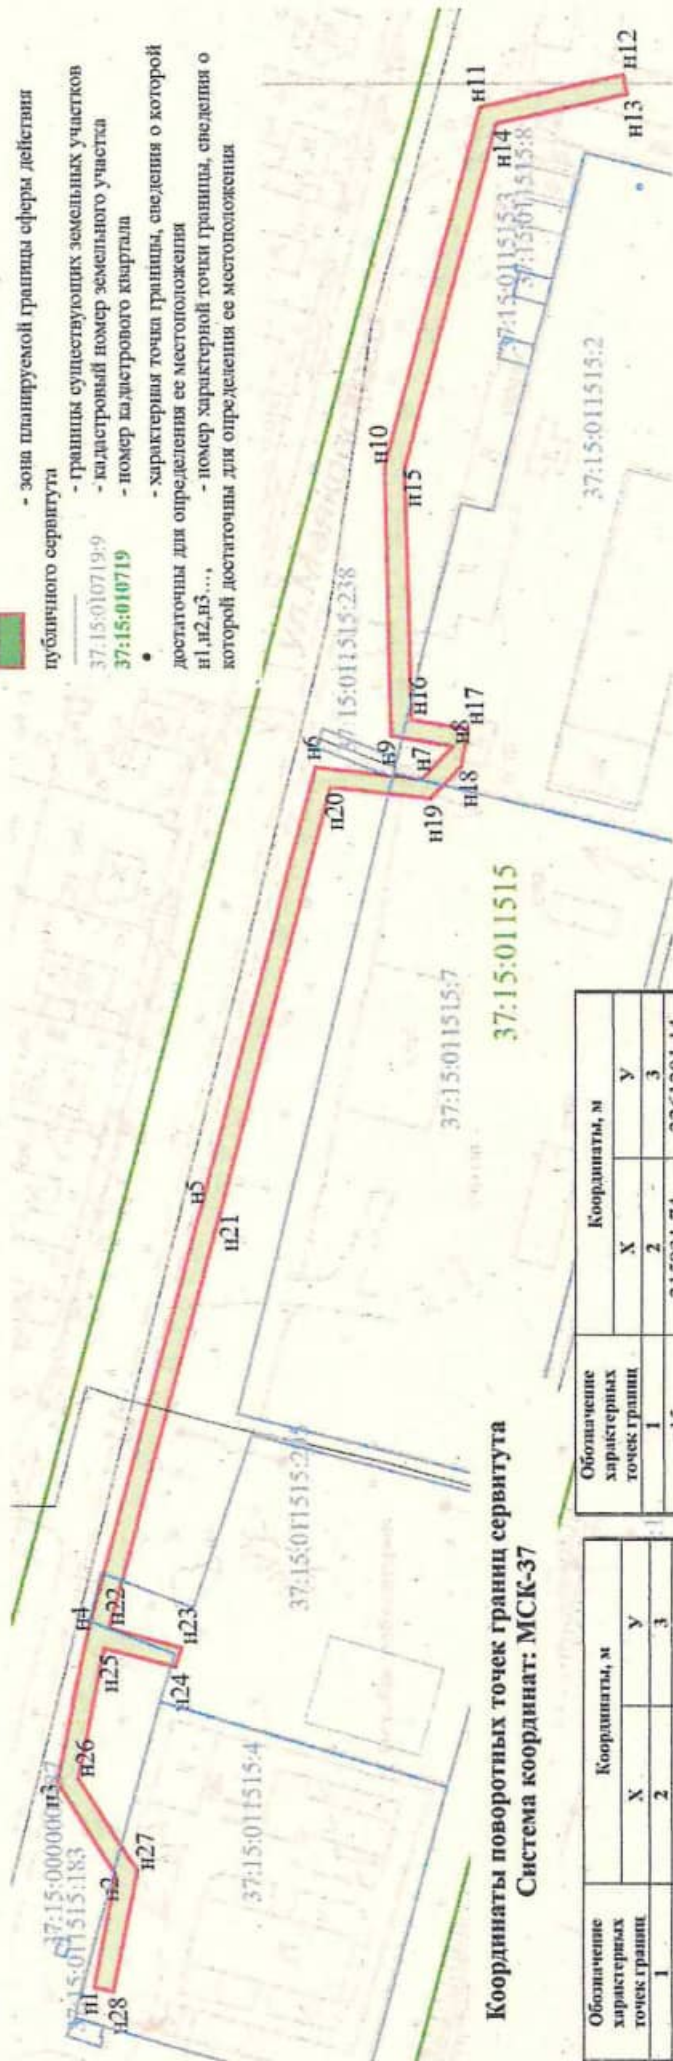

Координаты поворотных точек границ сервитута Система координат: МСК-37

Обозначение характерных точек границ	Координаты, м	
	X	Y
1		
n1	315993.05	2260891.03
n2	315988.74	2260913.75
n3	316000.87	2260932.60
n4	315994.97	2260963.09
n5	315972.21	2261050.32
n6	315949.70	2261139.95
n7	315928.02	2261137.58
n8	315921.59	2261144.41
n9	315934.24	2261146.47
n10	315935.75	2261201.57
n11	315916.85	2261273.94
n12	315887.95	2261280.53
n13	315887.06	2261276.63
n14	315913.60	2261270.58

Обозначение характерных точек границ	Координаты, м	
	X	Y
1		
n15	315931.74	2261201.14
n16	315930.08	2261149.86
n17	315918.54	2261148.05
n18	315919.87	2261140.40
n19	315926.15	2261133.79
n20	315946.56	2261135.99
n21	315968.34	2261049.34
n22	315990.58	2260964.02
n23	315975.82	2260960.19
n24	315976.83	2260956.28
n25	315991.43	2260960.05
n26	315996.64	2260933.42
n27	315984.38	2260914.59
n28	315989.13	2260890.29
n1	315993.05	2260891.03

Масштаб 1:1000

# Схема расположения границ (сферы действия) публичного сервитута

устанавливаемого в целях размещения объекта электросетевого хозяйства (ВЛ-0,4кВ КТП-11 ЭСК г.Фурманова, г. Комсомольска, Южского, Ивановского, Кохомского, Шуйского, Пучежского, Родниковского, Кинешемского районов Ивановской области (кадастровый номер 37:00:000000:14871) на земельные участки в кадастровом квартале 37:15:012224

Адрес (местоположение): Ивановская область, г. Родники, ул. Станционная

Площадь планируемого публичного сервитута: 1026 кв. м.

Категория земель: земли населенных пунктов



Координаты поворотных точек границ сервитута  
Система координат: МСК-37

Обозначение характерных точек границ	Координаты, м	
	X	Y
n1	315962.86	2260473.32
n2	315950.99	2260499.26
n3	315925.88	2260506.54
n4	315896.45	2260517.82
n5	315909.00	2260527.48
n6	315933.53	2260541.49
n7	315954.15	2260565.71
n8	315907.36	2260567.12
n9	315907.24	2260563.13
n10	315945.54	2260561.97
n11	315930.08	2260544.38
n12	315908.54	2260532.17
n13	315896.14	2260551.60
n14	315875.64	2260567.62
n15	315873.17	2260564.47
n16	315893.12	2260548.88
n17	315905.04	2260529.68
n18	315890.98	2260518.87
n19	315893.81	2260514.45
n20	315924.65	2260502.88
n21	315948.11	2260495.93
n22	315959.22	2260471.66
n1	315962.86	2260473.32

Масштаб 1:1000


## Условные обозначения:

- зона планируемой границы сферы действия публичного сервитута
- границы существующих земельных участков
- 37:15:010719:9 - кадастровый номер земельного участка
- 37:15:010719 - номер кадастрового квартала
- - характерная точка границы, сведения о которой достаточны для определения ее местоположения
- n1, n2, n3, ... - номер характерной точки границы, сведения о которой достаточны для определения ее местоположения

# Схема расположения границ (сферы действия) публичного сервитута

устанавливаемого в целях размещения объекта электросетевого хозяйства (ВЛ-0,4кВ ТП-21 ЭСК г. Фурманова, г. Комсомольска, Южского, Ивановского, Кохомского, Шуйского, Пучежского, Родниковского, Кинешемского районов Ивановской области (кадастровый номер 37:00:000000:14871) на земельные участки с кадастровым номером 37:15:013201:32 в кадастровом квартале 37:15:013201, 37:15:013202, 37:15:013203, 37:15:012212, 37:15:012209

Адрес (местоположение): Ивановская область, г. Родники, ул. Мира (коллективный сад №15)  
 Площадь планируемого публичного сервитута: 1493 кв. м. из них в кад. кварт. 37:15:012209 – 23 кв.м, 37:15:012212 – 199 кв.м., 37:15:013201 – 773 кв.м., 37:15:013202 – 348 кв.м., 37:15:013203 – 133 кв.м. на ЗУ с К№37:15:013201:32 – 17 кв.м.  
 Категория земель: земли населенных пунктов

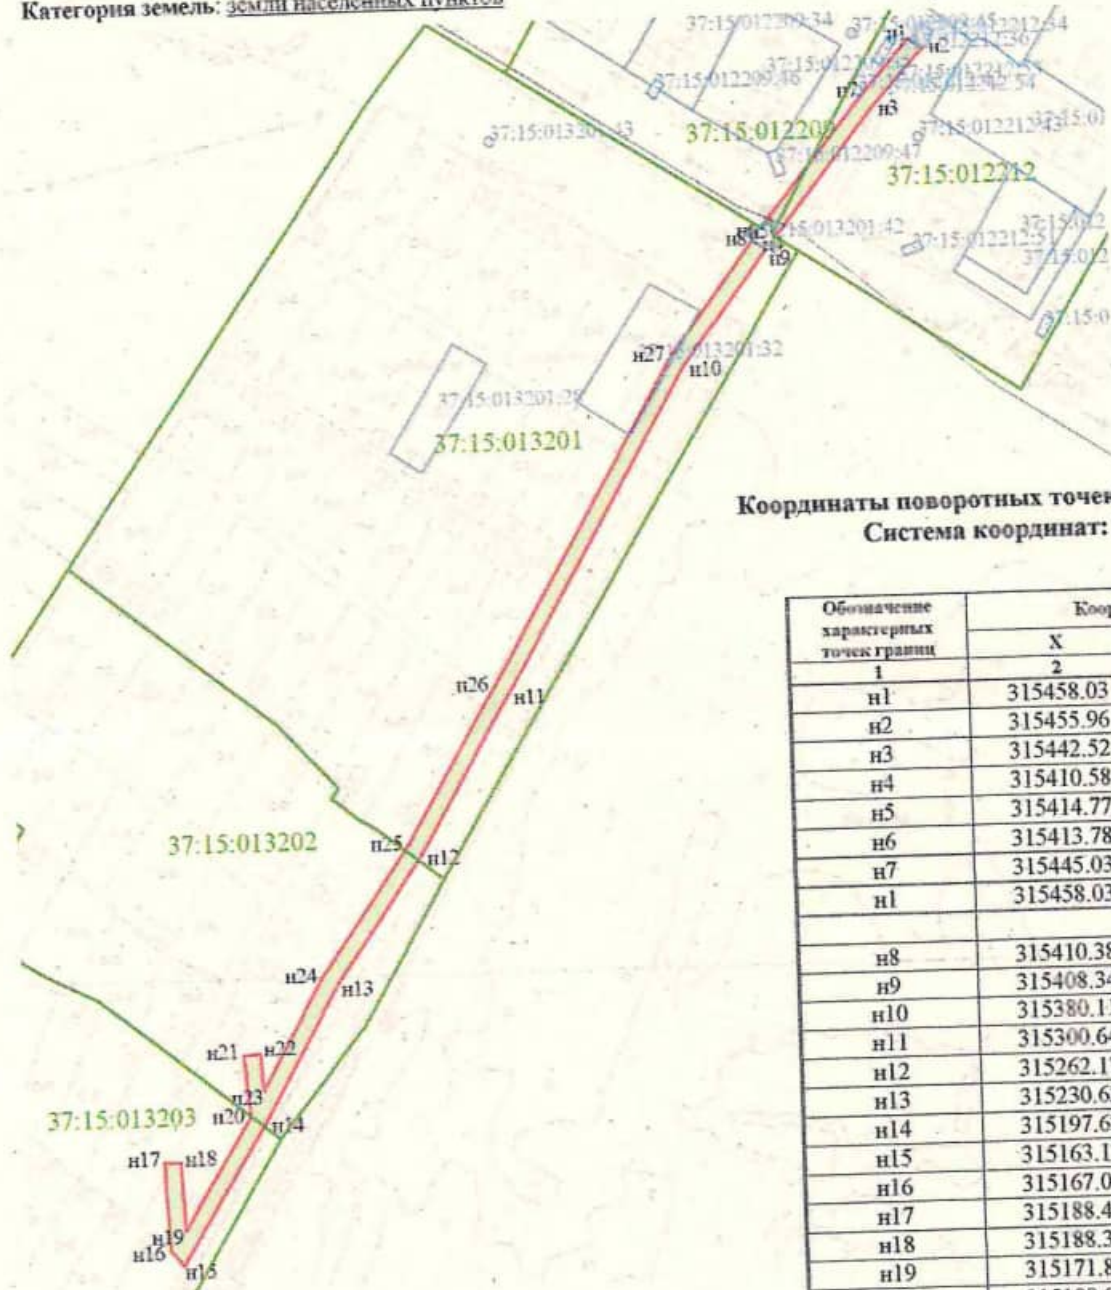

Координаты поворотных точек границ сервитута  
 Система координат: МСК-37

Обозначение характерных точек границ	Координаты, м	
	X	Y
1		
n1	315458.03	2260156.20
n2	315455.96	2260159.85
n3	315442.52	2260147.56
n4	315410.58	2260122.20
n5	315414.77	2260121.66
n6	315413.78	2260119.59
n7	315445.03	2260144.72
n1	315458.03	2260156.20
n8	315410.38	2260117.09
n9	315408.34	2260120.56
n10	315380.11	2260099.84
n11	315300.64	2260055.11
n12	315262.17	2260033.21
n13	315230.62	2260011.64
n14	315197.62	2259993.85
n15	315163.17	2259973.04
n16	315167.01	2259969.80
n17	315188.48	2259968.88
n18	315188.33	2259972.89
n19	315171.82	2259973.59
n20	315199.08	2259990.06
n21	315214.00	2259988.69
n22	315214.37	2259992.67
n23	315205.39	2259993.50
n24	315232.70	2260008.22
n25	315264.29	2260029.81
n26	315302.61	2260051.63
n27	315382.28	2260096.48
n8	315410.38	2260117.09

Масштаб 1:1000

## Условные обозначения:

- зона планируемой границы сферы действия публичного сервитута
- — — — — границы существующих земельных участков
- 37:15:013201:28 - кадастровый номер земельного участка
- 37:15:0103202 - номер кадастрового квартала
- - характерная точка границы, сведения о которой достаточны для определения ее местоположения
- n1, n2, n3, ... - номер характерной точки границы, сведения о которой достаточны для определения ее местоположения



## **ПОСТАНОВЛЕНИЕ**

**Администрации  
муниципального образования «Родниковский муниципальный район»  
Ивановской области**

от 18.10.2022 № 1312

**Об условиях приватизации имущества, находящегося  
в собственности муниципального образования  
«Родниковский муниципальный район»**

В соответствии с Федеральным законом от 21.12.2001г. №178-ФЗ «О приватизации государственного и муниципального имущества», Решением Совета муниципального образования «Родниковский муниципальный район» шестого созыва от 16.12.2021г. №104 «Об утверждении прогнозного плана (программы) приватизации муниципального имущества муниципального образования «Родниковский муниципальный район» на 2022 год» (в действующей редакции), рассмотрев протокол заседания комиссии по приватизации муниципального имущества от 10.10.2022г., Администрация муниципального образования «Родниковский муниципальный район»

**постановляет:**

1. Приватизировать имущество, находящееся в собственности муниципального образования «Родниковский муниципальный район»:

- нежилое здание школы общей площадью 2133 кв.м. с кадастровым номером 37:15:020312:417 с земельным участком общей площадью 10714 кв.м. с кадастровым номером 37:15:020312:136 по адресу: Ивановская область, Родниковский район, с. Михайловское, д. 60 (далее – имущество).

2. Установить способ приватизации – продажа имущества на аукционе в электронной форме (далее – аукцион) в порядке, установленном постановлением Правительства Российской Федерации от 27.08.2012г. № 860 «Об организации и проведении продажи государственного и муниципального имущества в электронной форме».

3. Установить начальную цену продажи имущества на основании отчета оценщика – ООО «Росконсалтинг» № 4330/07/2022 от 04.07.2022г. об оценке рыночной стоимости нежилого здания средней общеобразовательной школы с кадастровым номером 37:15:020312:417 площадью 2133 кв.м. с земельным участком с кадастровым номером 37:15:020312:136 площадью 10714 кв.м., расположенных по адресу: Ивановская область, Родниковский район, с. Михайловское, д. 60 в размере 4 498 000,00 (четыре миллиона четыреста девяносто восемь тысяч) рублей 00 копеек,

в том числе:

- за нежилое здание – 3 830 000,00 (три миллиона восемьсот тридцать тысяч) рублей;
- за земельный участок – 668 000,00 (шестьсот шестьдесят восемь тысяч) рублей.

4. Предусмотреть в договоре купли – продажи обязанность покупателя по оплате единовременным платежом в течение 10 календарных дней с даты подписания договора купли-продажи приобретаемого на аукционе имущества.

5. Опубликовать настоящее постановление в Информационном бюллетене «Сборник нормативных актов Родниковского района».

6. Разместить настоящее постановление на официальном сайте Российской Федерации для размещения информации о проведении торгов - [www.torgi.gov.ru](http://www.torgi.gov.ru).

7. Контроль за исполнением настоящего постановления возложить на заместителя Главы администрации муниципального образования «Родниковский муниципальный район», начальника отдела экономического развития и торговли.

**Глава муниципального образования  
«Родниковский муниципальный район»**

**А.В.Пахолков**



## **ПОСТАНОВЛЕНИЕ**

**Администрации  
муниципального образования «Родниковский муниципальный район»  
Ивановской области**

от 18.10.2022 № 1313

### **Об условиях приватизации имущества, находящегося в собственности муниципального образования «Родниковский муниципальный район»**

В соответствии с Федеральным законом от 21.12.2001г. №178-ФЗ «О приватизации государственного и муниципального имущества», Решением Совета муниципального образования «Родниковский муниципальный район» шестого созыва от 16.12.2021г. №104 «Об утверждении прогнозного плана (программы) приватизации муниципального имущества муниципального образования «Родниковский муниципальный район» на 2022 год» (в действующей редакции), рассмотрев протокол заседания комиссии по приватизации муниципального имущества от 10.10.2022г., Администрация муниципального образования «Родниковский муниципальный район»

#### **постановляет:**

1. Приватизировать имущество, находящееся в собственности муниципального образования «Родниковский муниципальный район»:

- нежилое здание детского сада общей площадью 1109 кв.м. с кадастровым номером 37:15:020114:576 с земельным участком общей площадью 4390 кв.м. с кадастровым номером 37:15:020114:493 по адресу: Ивановская область, Родниковский район, с. Острцово, ул. Молодежная, д. 17 (далее – имущество).

2. Установить способ приватизации – продажа имущества на аукционе в электронной форме (далее – аукцион) в порядке, установленном постановлением Правительства Российской Федерации от 27.08.2012г. № 860 «Об организации и проведении продажи государственного и муниципального имущества в электронной форме».

3. Установить начальную цену продажи имущества на основании отчета оценщика – ООО «Росконсалтинг» № 4331/07/2022 от 04.07.2022г. об оценке рыночной стоимости нежилого здания МДОУ детский сад «Улыбка» с кадастровым номером 37:15:020114:576 площадью 1109 кв.м. с земельным участком

с кадастровым номером 37:15:020114:493 площадью 4390 кв.м., расположенных по адресу: Ивановская область, Родниковский район, с. Острецово, ул. Молодежная, д. 17 в размере 2 374 000,00 (два миллиона триста семьдесят четыре тысячи) рублей 00 копеек, в том числе:

- за нежилое здание – 2 100 000,00 (два миллиона сто тысяч) рублей;
- за земельный участок – 274 000,00 (двести семьдесят четыре тысячи) рублей.

4. Предусмотреть в договоре купли – продажи обязанность покупателя по оплате единовременным платежом в течение 30 календарных дней с даты подписания договора купли-продажи приобретаемого на аукционе имущества.

5. Опубликовать настоящее постановление в Информационном бюллетене «Сборник нормативных актов Родниковского района».

6. Разместить настоящее постановление на официальном сайте Российской Федерации для размещения информации о проведении торгов - [www.torgi.gov.ru](http://www.torgi.gov.ru).

7. Контроль за исполнением настоящего постановления возложить на заместителя Главы администрации муниципального образования «Родниковский муниципальный район», начальника отдела экономического развития и торговли.

**Глава муниципального образования  
«Родниковский муниципальный район»**

**А.В.Пахолков**



## **ПОСТАНОВЛЕНИЕ**

**Администрации  
муниципального образования «Родниковский муниципальный район»  
Ивановской области**

от 20.10.2022 № 1327

**Об отмене постановлений администрации муниципального образования «Родниковский муниципальный район» от 16.06.2016г. №804 «Об утверждении административного регламента предоставления муниципальной услуги «Социальная поддержка граждан, находящихся в трудной жизненной ситуации», от 25.08.2022г. №1065 «Об утверждении административного регламента предоставления муниципальной услуги «Социальная поддержка граждан, находящихся в трудной жизненной ситуации»**

Руководствуясь статьёй 48 Федерального закона от 06.10.2003 №131-ФЗ «Об общих принципах организации местного самоуправления в Российской Федерации», администрация муниципального образования «Родниковский муниципальный район»

**постановляет:**

1. Отменить постановления администрации муниципального образования «Родниковский муниципальный район» от 16.06.2016г. №804 «Об утверждении административного регламента предоставления муниципальной услуги «Социальная поддержка граждан, находящихся в трудной жизненной ситуации», от 25.08.2022г. №1065 «Об утверждении административного регламента предоставления муниципальной услуги «Социальная поддержка граждан, находящихся в трудной жизненной ситуации»

2. Настоящее постановление вступает в силу со дня его подписания.

3. Контроль за исполнением данного постановления возложить на заместителя Главы администрации муниципального образования «Родниковский муниципальный район» - по социальной политике.

**Глава муниципального образования  
«Родниковский муниципальный район»**

**А.В. Пахолков**



## **ПОСТАНОВЛЕНИЕ**

**Администрации  
муниципального образования «Родниковский муниципальный район»  
Ивановской области**

от 21.10.2022 № 1343

**О предоставлении разрешения на отклонение от предельных параметров разрешенного строительства, реконструкции объекта капитального строительства расположенного на земельном участке с кадастровым номером 37:15:013307:14, по адресу: Ивановская область, г. Родники, мкр. Машиностроитель, д.6**

Руководствуясь статьей 40 Градостроительного кодекса Российской Федерации, в соответствии с Федеральным законом «Об общих принципах организации местного самоуправления в Российской Федерации» от 06.10.2003 г. № 131-ФЗ, на основании административного регламента предоставления муниципальной услуги «Предоставление разрешения на отклонение от предельных параметров разрешенного строительства, реконструкции объектов капитального строительства», утвержденного постановлением администрации муниципального образования «Родниковский муниципальный район» Ивановской области от 14.06.2016г. №782 и на основании протокола заседания комиссии по землепользованию и застройке от 20.10.2022г., администрация муниципального образования «Родниковский муниципальный район»

### **постановляет:**

1. Предоставить разрешение на отклонение от предельных параметров разрешенного строительства, реконструкции объекта капитального строительства реконструируемого объекта незавершенного строительства с кадастровым номером 37:15:013307:962, находящегося в территориальной зоне «Зона торгового назначения ОДЗ-2», расположенного на земельном участке с кадастровым номером 37:15:013307:14, в части сокращений минимальных отступов от границ земельного участка в целях определения мест допустимого размещения зданий, строений, сооружений, за пределами которых запрещено строительство зданий, строений, сооружений согласно схеме (Приложение №1):

- от границы земельного участка между поворотными точками 1 и 2 до 2,0м;
- от границы земельного участка между поворотными точками 2 и 3 до 1,81 м;
- от границы земельного участка между поворотными точками 3 и 4 до 1,55 м;
- от границы земельного участка между поворотными точками 4 и 1 до 1,79 м.


2. Опубликовать настоящее Постановление в информационном бюллетене «Сборник нормативных актов Родниковского района».

3. Контроль за исполнением настоящего Постановления возложить на заместителя Главы администрации муниципального образования «Родниковский муниципальный район».

**Глава муниципального образования  
«Родниковский муниципальный район»**

**А.В. Пахолков**

Схема расположения земельного участка  
с кадастровым номером 37:15:013307:14, по адресу: Ивановская область,  
г. Родники, мкр. Машиностроитель, д.6

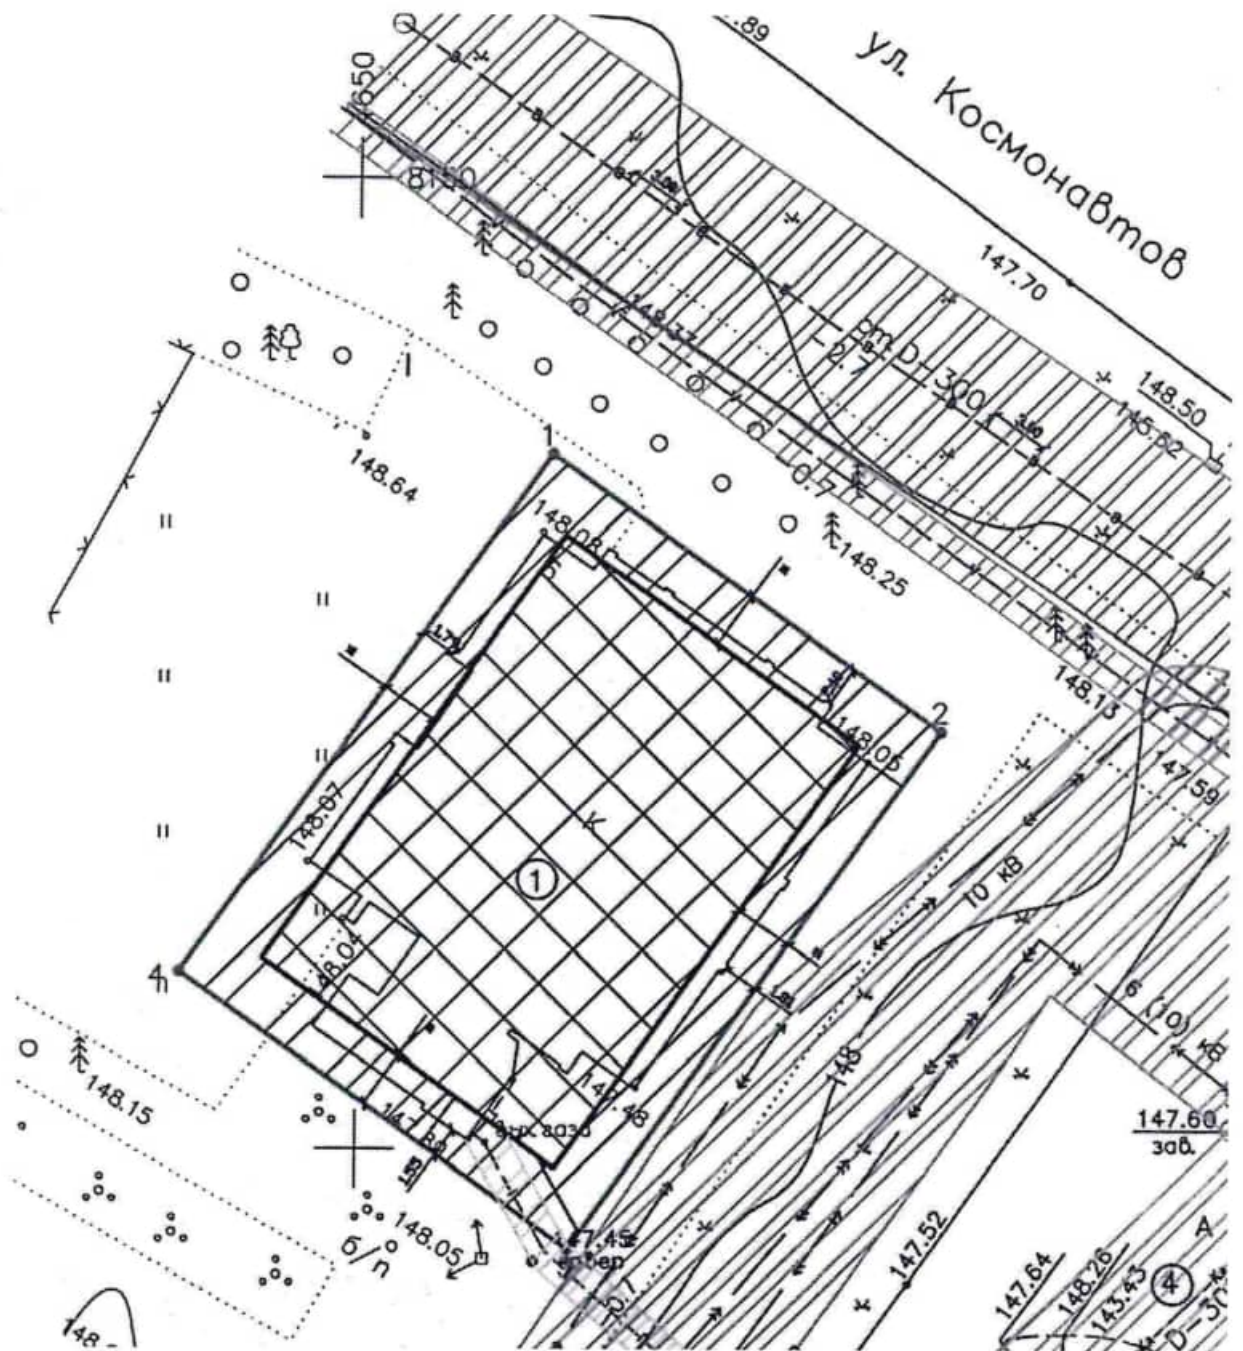



## **ПОСТАНОВЛЕНИЕ**

**Администрации  
муниципального образования «Родниковский муниципальный район»  
Ивановской области**

от 21.10.2022 № 1344

**О внесении изменений в постановление администрации муниципального образования «Родниковский муниципальный район» от 25.05.2016г. № 677 «Об утверждении перечня имущества муниципального образования «Родниковский муниципальный район», свободного от прав третьих лиц (за исключением имущественных прав субъектов малого и среднего предпринимательства), предназначенного для предоставления его субъектам малого и среднего предпринимательства и организациям, образующим инфраструктуру поддержки субъектов малого и среднего предпринимательства»**

В связи с предоставлением в аренду ИП Волкову И.В. на основании договора аренды № 57 от 10.10.2022г. здания гаража общей площадью 194,2 кв.м. кадастровым номером 37:15:011410:380 по адресу: Ивановская область, г.Родники, мкр. Шагова, д. 20, Администрация муниципального образования «Родниковский муниципальный район»

**постановляет:**

1. Внести изменения в постановление администрации муниципального образования «Родниковский муниципальный район» от 25.05.2016г. №677 «Об утверждении перечня имущества муниципального образования «Родниковский муниципальный район», свободного от прав третьих лиц (за исключением имущественных прав субъектов малого и среднего предпринимательства), предназначенного для предоставления его субъектам малого и среднего предпринимательства и организациям, образующим инфраструктуру поддержки субъектов малого и среднего предпринимательства», изложив приложение к постановлению в новой редакции (приложение).

2. Опубликовать настоящее постановление в информационном бюллетене «Сборник нормативных актов Родниковского района» и разместить на сайте Родниковского муниципального района.

3. Контроль за исполнением настоящего постановления возложить на заместителя Главы администрации муниципального образования «Родниковский муниципальный район», начальника отдела экономического развития и торговли.

**Глава муниципального образования  
«Родниковский муниципальный район»**

**А.В.Пахолков**

### Приложение

к постановлению администрации муниципального образования  
«Родниковский муниципальный район»

от 21.10.2022 № 13 44

### Приложение

к постановлению администрации муниципального образования  
«Родниковский муниципальный район»

от 25.05.2016г. № 677

### П Е Р Е Ч Е Н Ь

имущества муниципального образования «Родниковский муниципальный район», свободного от прав третьих лиц (за исключением имущественных прав субъектов малого и среднего предпринимательства), предназначенного для предоставления его во владение и (или) в пользование на долгосрочной основе (в том числе по льготным ставкам арендной платы для субъектов малого и среднего предпринимательства, занимающихся социально значимыми видами деятельности, иными установленными региональными программами развития субъектов малого и среднего предпринимательства приоритетными видами деятельности)) субъектам малого и среднего предпринимательства и организациям, образующим инфраструктуру поддержки субъектов малого и среднего предпринимательства

№ п/п	Сведения об имуществе, включенном в Перечень				Сведения о торгах на право заключения договора аренды		Сведения о заключенных договорах аренды имущества		
	Наименование имущества	Местоположение имущества	Целевое назначение имущества	Площадь, кв.м.	Дата проведения торгов	Результат торгов	Дата заключения договора	Срок действия договора	Сторона по договору аренды (СМСРП)
1	Нежилое помещение с кадастровым номером 37:15:041203:585 (1 этаж)	Ивановская область, Родниковский район, с.Сосновец, ул. Центральная, д. 13, пом.3	нежилое	73,0					
2	Помещение № 2, расположенное на 1 этаже 2-х этажного здания общей площадью 800,2 кв.м., кадастровый номер 37:15:040513:819	Ивановская область, Родниковский район, с. Парское, ул. Светлая, д. 8	нежилое	20,7					

3	Нежилое здание - магазин с кадастровым номером 37:15:030808:769 (1 этажный)	Ивановская область, Родниковский район, с. Филисово, ул. Почтовая, д. 17	нежилое	107,2	Март 2019 года	Заклучен договор с единственным участником торгов	10.04. 2019	5 лет	Индивидуальный предприниматель Тихомиров Евгений Алексеевич
4	Помещение № 1 в нежилом помещении общей площадью 451,3 кв.м. с кадастровым номером 37:15:011401:220	Ивановская область, г. Родники, ул. Советская, д. 11а, пом. 1-8,8а,9-17,19	нежилое	54,0					
5	Помещение на 1 этаже нежилого здания с кадастровым номером 37:15:011401:33 общей площадью 477,8 кв.м.	Ивановская область, г. Родники, ул. Советская, д. 11	нежилое	36,3					
6	Рекламная конструкция	Ивановская область, г. Родники, ул. Советская, у д. 22							
7	Нежилое помещение с кадастровым номером 37:15:010405:342	Ивановская область, г. Родники, ул. Рябикова, д. 12, пом. 25-27	нежилое	14,3	Сентябрь 2021 года	Заклучен договор с единственным участником торгов	11.10. 2021	5 лет	ООО «Поколение»
8	Нежилое здание (ранее детский сад) с кадастровым номером 37:15:040317:146	Ивановская область, Родниковский район, с. Деревеньки, ул. Солнечная, д. 15	нежилое	99,9					
9	Нежилое помещение с кадастровым номером 37:15:012104:1155	Ивановская область, г.Родники, мкр. 60 лет Октября, д. 6, пом.1001	нежилое	159,5					
10	Нежилое здание (ранее ФАП) с кадастровым номером 37:15:020305:107	Ивановская область, Родниковский район, с. Красное, д. 11	нежилое	41,9					
11	Земельный участок с кадастровым номером 37:15:040513:687	Ивановская область, Родниковский район, с. Парское	для строительства топливозаправочного комплекса	9000,0					

12	Нежилые помещения второго этажа в здании общей площадью 477,8 кв.м., кадастровый номер 37:15:011401:33	Ивановская область, г. Родники, ул. Советская, д. 11	нежилое	217,5	Август 2022 года	Заклучен договор с единственным участником торгов	09.08.2022	5 лет	ООО «Энергетик» <sup>19</sup>
13	Здание гаража с кадастровым номером 37:15:011410:380	Ивановская область, г. Родники, мкр. Шагова, д. 20	нежилое	194,2	Октябрь 2022 года	Заклучен договор с победителем торгов	10.10.2022	5 лет	ИП Волков И.В.
14	Здание культурно-развлекательного кафе с танцплощадкой с кадастровым номером 37:15:010809:178	Ивановская область, г.Родники, ул. Советская	нежилое	450,8	Август-сентябрь 2022 года	Заклучен договор с единственным участником торгов	05.09.2022	5 лет	ООО кафе «Встреча»



## **ПОСТАНОВЛЕНИЕ**

**Администрации  
муниципального образования «Родниковский муниципальный район»  
Ивановской области**

от 21.10.2022 № 1345

**О внесении изменений в постановление администрации муниципального образования «Родниковский муниципальный район» от 13.09.2017г. № 1299 «Об утверждении перечня должностей муниципальной службы, при назначении на которые граждане и при замещении которых муниципальные служащие обязаны представлять сведения о своих доходах, расходах, об имуществе и обязательствах имущественного характера, а также сведения о доходах, расходах, об имуществе и обязательствах имущественного характера своих супруги (супруга) и несовершеннолетних детей»**

В соответствии с Указом Президента РФ от 18.05.2009 N 557 "Об утверждении перечня должностей федеральной государственной службы, при замещении которых федеральные государственные служащие обязаны представлять сведения о своих доходах, об имуществе и обязательствах имущественного характера, а также сведения о доходах, об имуществе и обязательствах имущественного характера своих супруги (супруга) и несовершеннолетних детей", Федеральным законом от 25.12.2008г. № 273-ФЗ «О противодействии коррупции» Федеральным законом от 06.10.2003г. № 131-ФЗ «Об общих принципах организации местного самоуправления в Российской Федерации», администрация муниципального образования «Родниковский муниципальный район»

**постановляет:**

1. Внести в постановление администрации муниципального образования «Родниковский муниципальный район» от 13.09.2017г. № 1299 «Об утверждении перечня должностей муниципальной службы, при назначении на которые граждане и при замещении которых муниципальные служащие обязаны представлять сведения о своих доходах, расходах, об имуществе и обязательствах имущественного характера, а также сведения о доходах, расходах, об имуществе и

обязательствах имущественного характера своих супруги (супруга) и несовершеннолетних детей» следующее изменение:

1.1. Приложение к постановлению администрации муниципального образования «Родниковский муниципальный район» от 13.09.2017г. № 1299 «Об утверждении перечня должностей муниципальной службы, при назначении на которые граждане и при замещении которых муниципальные служащие обязаны представлять сведения о своих доходах, расходах, об имуществе и обязательствах имущественного характера, а также сведения о доходах, расходах, об имуществе и обязательствах имущественного характера своих супруги (супруга) и несовершеннолетних детей» изложить в новой редакции (Приложение).

2. Опубликовать настоящее постановление в информационном бюллетене «Сборник нормативных актов Родниковского района».

3. Контроль за исполнением данного постановления возложить на начальника отдела делопроизводства и кадровой службы администрации муниципального образования «Родниковский муниципальный район».

Глава муниципального образования  
«Родниковский муниципальный район»

А.В. Пахолков

Приложение  
к постановлению администрации  
муниципального образования  
«Родниковский муниципальный район»  
от 21.10.2017 № 1345

Приложение  
к постановлению администрации  
муниципального образования  
«Родниковский муниципальный район»  
от 13.09.2017г. № 1299

**Перечень должностей муниципальной службы администрации муниципального образования «Родниковский муниципальный район», при назначении на которые граждане и при замещении которых муниципальные служащие администрации муниципального образования «Родниковский муниципальный район» обязаны представлять сведения о своих доходах, расходах, об имуществе и обязательствах имущественного характера, а также сведения о доходах, расходах, об имуществе и обязательствах имущественного характера своих супруги (супруга) и несовершеннолетних детей**

**Раздел 1. Должности муниципальной службы**

1.1. Должности муниципальной службы, отнесенные Реестром должностей муниципальной службы муниципального образования «Родниковский муниципальный район» к высшим должностям:

- заместитель Главы администрации;
- заместитель Главы администрации – по социальной политике;
- заместитель Главы администрации, начальник Финансового управления;
- заместитель Главы администрации, начальник отдела экономического развития и торговли.

**Раздел 2. Другие должности муниципальной**

**службы, замещение которых связано с коррупционными рисками**

Должности муниципальной службы, исполнение должностных обязанностей по которым предусматривает:

- осуществление контрольных и надзорных мероприятий;
- подготовку и принятие решений о распределении бюджетных ассигнований, субсидий;
- управление муниципальным имуществом;
- осуществление муниципальных закупок;

2.1. Должности муниципальной службы, отнесенные Реестром должностей муниципальной службы муниципального образования «Родниковский муниципальный район» к главным должностям муниципальной службы:

- начальник Управления строительства и жилищно-коммунального хозяйства;
- начальник отдела культуры и туризма;
- начальник Управления муниципального хозяйства;

- председатель комитета по управлению имуществом;
- начальник Управления образования.

2.2. Должности муниципальной службы, отнесенные Реестром должностей муниципальной службы муниципального образования «Родниковский муниципальный район» к ведущим должностям муниципальной службы:

- начальник отдела формирования и исполнения бюджетов Финансового управления;
  - начальник отдела учета и отчетности Финансового управления;
  - начальник отдела муниципального финансового контроля;
  - начальник отдела закупок;
  - начальник отдела благоустройства Управления муниципального хозяйства;
  - начальник отдела дорожной деятельности, транспорта и связи Управления муниципального хозяйства;
  - начальник отдела расчетов и учета;
  - начальник отдела градостроительства;
  - начальник отдела общественной безопасности и административно-муниципального контроля;
  - начальник отдела делопроизводства и кадровой службы;
  - начальник отдела общего, дошкольного, дополнительного образования Управления образования;
  - начальник финансово-экономического отдела Управления образования;
  - начальник Управления сельского хозяйства;
  - начальник отдела расчетов Управления муниципального хозяйства;
  - начальник Правового отдела;
  - начальник отдела по делам ГО и ЧС и экологии;
  - председатель комитета социальной, молодежной политики и спорта;
  - заместитель председателя комитета по управлению имуществом;
  - заместитель начальника отдела общественной безопасности и административно-муниципального контроля;
  - заместитель начальника Правового отдела;
  - заместитель начальника отдела культуры и туризма;
  - заместитель начальника отдела благоустройства Управления муниципального хозяйства;
  - заместитель начальника отдела по делам ГО и ЧС и экологии;
  - заместитель начальника Управления строительства и жилищно-коммунального хозяйства;
  - заместитель начальника отдела общего, дошкольного, дополнительного образования Управления образования.
- 2.3. Должности муниципальной службы, отнесенные Реестром должностей муниципальной службы муниципального образования «Родниковский муниципальный район» к старшим должностям муниципальной службы:
- главный специалист отдела муниципального финансового контроля;
  - главный специалист отдела формирования и исполнения бюджетов Финансового управления;
  - главный специалист отдела закупок;

- главный специалист отдела градостроительства;
- главный специалист комитета по управлению имуществом;
- главный специалист отдела учета и отчетности Финансового управления;
- консультант отдела расчетов и учета;
- главный специалист отдела общественной безопасности и административно-муниципального контроля;
- консультант отдела общественной безопасности и административно-муниципального контроля.



## **ПОСТАНОВЛЕНИЕ**

**Администрации  
муниципального образования «Родниковский муниципальный район»  
Ивановской области**

от 21.10.2022 № 1346

**О внесении изменений в постановление администрации муниципального образования «Родниковский муниципальный район» от 27.04.2021г. № 506 «Об утверждении Перечня должностей муниципальной службы администрации муниципального образования «Родниковский муниципальный район», после увольнения с которых, граждане, замещавшие указанные должности, обязаны в течение двух лет после увольнения при заключении трудовых договоров сообщать работодателю о последнем месте службы»**

В соответствии со ст. 64.1. Трудового Кодекса Российской Федерации, ст. 12 Федерального закона от 25.12.2008г. № 273-ФЗ «О противодействии коррупции», руководствуясь Реестром должностей муниципальной службы муниципального образования «Родниковский муниципальный район», утвержденным решением Совета муниципального образования «Родниковский муниципальный район» № 93 от 07.12.2017г., администрация муниципального образования «Родниковский муниципальный район»

**постановляет:**

1. Внести в постановление администрации муниципального образования «Родниковский муниципальный район» от 27.04.2021г. № 506 «Об утверждении Перечня должностей муниципальной службы администрации муниципального образования «Родниковский муниципальный район», после увольнения с которых, граждане, замещавшие указанные должности, обязаны в течение двух лет после увольнения при заключении трудовых договоров сообщать работодателю о последнем месте службы» следующее изменение:

1.1. Приложение изложить в новой редакции (Приложение).

2. Опубликовать настоящее постановление в информационном бюллетене «Сборник нормативных актов Родниковского района».

3. Контроль за исполнением данного постановления возложить на начальника отдела делопроизводства и кадровой службы администрации муниципального образования «Родниковский муниципальный район».

Глава муниципального образования  
«Родниковский муниципальный район»

А.В. Пахолков

Приложение  
к постановлению администрации  
муниципального образования  
"Родниковский муниципальный район"  
от 21.10.2022 № 1346  
Приложение  
к постановлению администрации  
муниципального образования  
«Родниковский муниципальный район»  
от 27.04.2021г. № 506

**Перечень должностей муниципальной службы администрации  
муниципального образования «Родниковский муниципальный район»,  
после увольнения с которых, граждане, замещавшие указанные должности,  
обязаны в течение двух лет после увольнения при заключении трудовых  
договоров сообщать работодателю о последнем месте службы**

Раздел 1. Должности муниципальной службы

1.1. Должности муниципальной службы, отнесенные Реестром должностей муниципальной службы муниципального образования «Родниковский муниципальный район» к высшим должностям:

- заместитель Главы администрации;
- заместитель Главы администрации – по социальной политике;
- заместитель Главы администрации, начальник Финансового управления;
- заместитель Главы администрации, начальник отдела экономического развития и торговли.

Раздел 2. Другие должности муниципальной

службы, замещение которых связано с коррупционными рисками

Должности муниципальной службы, исполнение должностных обязанностей по которым предусматривает:

- осуществление контрольных и надзорных мероприятий;
- подготовку и принятие решений о распределении бюджетных ассигнований, субсидий;
- управление муниципальным имуществом;
- осуществление муниципальных закупок;

2.1. Должности муниципальной службы, отнесенные Реестром должностей муниципальной службы муниципального образования «Родниковский муниципальный район» к главным должностям муниципальной службы:

- начальник Управления строительства и жилищно-коммунального хозяйства;
- начальник отдела культуры и туризма;
- начальник Управления муниципального хозяйства;
- председатель комитета по управлению имуществом;
- начальник Управления образования.

2.2. Должности муниципальной службы, отнесенные Реестром должностей муниципальной службы муниципального образования «Родниковский муниципальный район» к ведущим должностям муниципальной службы:

- начальник отдела формирования и исполнения бюджетов Финансового управления;
- начальник отдела учета и отчетности Финансового управления;
- начальник отдела муниципального финансового контроля;
- начальник отдела закупок;
- начальник отдела благоустройства Управления муниципального хозяйства;
- начальник отдела дорожной деятельности, транспорта и связи Управления муниципального хозяйства;
- начальник отдела расчетов и учета;
- начальник отдела градостроительства;
- начальник отдела общественной безопасности и административно-муниципального контроля;
- начальник отдела делопроизводства и кадровой службы;
- начальник отдела общего, дошкольного, дополнительного образования Управления образования;
- начальник финансово-экономического отдела Управления образования;
- начальник Управления сельского хозяйства;
- начальник отдела расчетов Управления муниципального хозяйства;
- начальник Правового отдела;
- начальник отдела по делам ГО и ЧС и экологии;
- председатель комитета социальной, молодежной политики и спорта;
- заместитель председателя комитета по управлению имуществом;
- заместитель начальника отдела общественной безопасности и административно-муниципального контроля;
- заместитель начальника Правового отдела;
- заместитель начальника отдела культуры и туризма;
- заместитель начальника отдела благоустройства Управления муниципального хозяйства;
- заместитель начальника отдела по делам ГО и ЧС и экологии;
- заместитель начальника Управления строительства и жилищно-коммунального хозяйства;
- заместитель начальника отдела общего, дошкольного, дополнительного образования Управления образования.

2.3. Должности муниципальной службы, отнесенные Реестром должностей муниципальной службы муниципального образования «Родниковский муниципальный район» к старшим должностям муниципальной службы:

- главный специалист отдела муниципального финансового контроля;
- главный специалист отдела формирования и исполнения бюджетов Финансового управления;
- главный специалист отдела закупок;
- главный специалист отдела градостроительства;

- главный специалист комитета по управлению имуществом;
- главный специалист отдела учета и отчетности Финансового управления;
- консультант отдела расчетов и учета;
- главный специалист отдела общественной безопасности и административно-муниципального контроля;
- консультант отдела общественной безопасности и административно-муниципального контроля.



## **ПОСТАНОВЛЕНИЕ**

**Администрации  
муниципального образования «Родниковский муниципальный район»  
Ивановской области**

от 21.10.2022 № 1344

**О внесении изменений в постановление администрации муниципального образования «Родниковский муниципальный район» от 13.07.2021г. № 832 «Об утверждении Перечня должностей муниципальной службы администрации муниципального образования "Родниковский муниципальный район", в течение двух лет после увольнения с которых, гражданин имеет право замещать на условиях трудового договора должности в организации, если отдельные функции муниципального (административного) управления данной организации входили в должностные обязанности муниципального служащего»**

В соответствие со ст. 12 Федерального закона от 25.12.2008г. № 273-ФЗ «О противодействии коррупции» и Реестром должностей муниципальной службы, утвержденным Решением Совета муниципального образования "Родниковский муниципальный район" от 17.12.2017г. №93 «Об утверждении реестра должностей муниципальной службы муниципального образования "Родниковский муниципальный район", администрация муниципального образования «Родниковский муниципальный район»

постановляет:

1. Внести в постановление администрации муниципального образования «Родниковский муниципальный район» от 13.07.2021г. № 832 «Об утверждении Перечня должностей муниципальной службы администрации муниципального образования "Родниковский муниципальный район", в течение двух лет после увольнения с которых, гражданин имеет право замещать на условиях трудового договора должности в организации, если отдельные функции муниципального (административного) управления данной организации входили в должностные обязанности муниципального служащего» следующее изменение:

- 1.1. Приложение изложить в новой редакции (Приложение).
2. Опубликовать настоящее постановление в информационном бюллетене «Сборник нормативных актов Родниковского района».

3. Контроль за исполнением данного постановления возложить на начальника отдела делопроизводства и кадровой службы администрации муниципального образования «Родниковский муниципальный район».

Глава муниципального образования  
"Родниковский муниципальный район"

А.В. Пахолков

Приложение  
к постановлению администрации  
муниципального образования  
"Родниковский муниципальный район"  
от 21.10.2022 № 1347

Приложение  
к постановлению администрации  
муниципального образования  
«Родниковский муниципальный район»  
от 13.07.2021г. № 832

**Перечень должностей муниципальной службы администрации  
муниципального образования "Родниковский муниципальный район",  
в течение двух лет после увольнения с которых,  
гражданин имеет право замещать на условиях трудового договора  
должности в организации, если отдельные функции муниципального  
(административного) управления данной организации входили  
в должностные обязанности муниципального служащего**

#### Раздел 1. Должности муниципальной службы

1.1. Должности муниципальной службы, отнесенные Реестром должностей муниципальной службы муниципального образования «Родниковский муниципальный район» к высшим должностям:

- заместитель Главы администрации;
- заместитель Главы администрации – по социальной политике;
- заместитель Главы администрации, начальник Финансового управления;
- заместитель Главы администрации, начальник отдела экономического развития и торговли.

#### Раздел 2. Другие должности муниципальной

службы, замещение которых связано с коррупционными рисками

Должности муниципальной службы, исполнение должностных обязанностей по которым предусматривает:

- осуществление контрольных и надзорных мероприятий;
- подготовку и принятие решений о распределении бюджетных ассигнований, субсидий;
- управление муниципальным имуществом;
- осуществление муниципальных закупок:

2.1. Должности муниципальной службы, отнесенные Реестром должностей муниципальной службы муниципального образования «Родниковский муниципальный район» к главным должностям муниципальной службы:

- начальник Управления строительства и жилищно-коммунального хозяйства;
- начальник отдела культуры и туризма;
- начальник Управления муниципального хозяйства;
- председатель комитета по управлению имуществом;
- начальник Управления образования.

2.2. Должности муниципальной службы, отнесенные Реестром должностей муниципальной службы муниципального образования «Родниковский муниципальный район» к ведущим должностям муниципальной службы:

- начальник отдела формирования и исполнения бюджетов Финансового управления;

- начальник отдела учета и отчетности Финансового управления;

- начальник отдела муниципального финансового контроля;

- начальник отдела закупок;

- начальник отдела благоустройства Управления муниципального хозяйства;

- начальник отдела дорожной деятельности, транспорта и связи Управления муниципального хозяйства;

- начальник отдела расчетов и учета;

- начальник отдела градостроительства;

- начальник отдела общественной безопасности и административно-муниципального контроля;

- начальник отдела делопроизводства и кадровой службы;

- начальник отдела общего, дошкольного, дополнительного образования Управления образования;

- начальник финансово-экономического отдела Управления образования;

- начальник Управления сельского хозяйства;

- начальник отдела расчетов Управления муниципального хозяйства;

- начальник Правового отдела;

- начальник отдела по делам ГО и ЧС и экологии;

- председатель комитета социальной, молодежной политики и спорта;

- заместитель председателя комитета по управлению имуществом;

- заместитель начальника отдела общественной безопасности и административно-муниципального контроля;

- заместитель начальника Правового отдела;

- заместитель начальника отдела культуры и туризма;

- заместитель начальника отдела благоустройства Управления муниципального хозяйства;

- заместитель начальника отдела по делам ГО и ЧС и экологии;

- заместитель начальника Управления строительства и жилищно-коммунального хозяйства;

- заместитель начальника отдела общего, дошкольного, дополнительного образования Управления образования.

2.3. Должности муниципальной службы, отнесенные Реестром должностей муниципальной службы муниципального образования «Родниковский муниципальный район» к старшим должностям муниципальной службы:

- главный специалист отдела муниципального финансового контроля;

- главный специалист отдела формирования и исполнения бюджетов Финансового управления;

- главный специалист отдела закупок;

- главный специалист отдела градостроительства;

- главный специалист комитета по управлению имуществом;

- главный специалист отдела учета и отчетности Финансового управления;

- консультант отдела расчетов и учета;
- главный специалист отдела общественной безопасности и административно-муниципального контроля;
- консультант отдела общественной безопасности и административно-муниципального контроля.



## **ПОСТАНОВЛЕНИЕ**

**Администрации  
муниципального образования «Родниковский муниципальный район»  
Ивановской области**

от 25.10.2022 № 1353

**О предоставлении разрешения на условно  
разрешенный вид использования земельного  
участка расположенного по адресу: Ивановская  
область, г. Родники, ул. Калининская, д. 8**

Руководствуясь статьей 39 Градостроительного кодекса Российской Федерации, в соответствии с Федеральным законом «Об общих принципах организации местного самоуправления в Российской Федерации» от 06.10.2003 г. № 131-ФЗ, на основании административного регламента предоставления муниципальной услуги «Предоставление разрешения на условно разрешенный вид использования земельного участка или объекта капитального строительства», утвержденного постановлением администрации муниципального образования «Родниковский муниципальный район» Ивановской области от 05.02.2016 №135 и на основании протокола заседания комиссии по землепользованию и застройке от 20.10.2022 г., администрация муниципального образования «Родниковский муниципальный район»

**постановляет:**

1. Предоставить разрешение на условно разрешенный вид использования земельного участка – «Бытовое обслуживание», расположенного в «Зоне жилой застройки: индивидуальной, малоэтажной многоквартирной, блокированной (1-4 этажей) – ЖЗ-1», с кадастровым номером 37:15:011414:13, площадью 874 кв.м., расположенного по адресу: Ивановская область, г. Родники, ул. Калининская, дом 8.
2. Опубликовать настоящее Постановление в информационном бюллетене «Сборник нормативных актов Родниковского района».
3. Контроль за исполнением настоящего Постановления возложить на Заместителя Главы администрации муниципального образования «Родниковский муниципальный район».

**Глава муниципального образования  
«Родниковский муниципальный район»**

**А.В. Пахолков**



## **ПОСТАНОВЛЕНИЕ**

**Администрации  
муниципального образования «Родниковский муниципальный район»  
Ивановской области**

от 24.10. 2022 № 1371

### **Об утверждении отчета об исполнении районного бюджета за 9 месяцев 2022 года**

В соответствии с Бюджетным кодексом Российской Федерации, Положением о бюджетном процессе в муниципальном образовании «Родниковский муниципальный район», утвержденным решением Совета муниципального образования «Родниковский муниципальный район» от 24.10.2013 № 63 администрация муниципального образования «Родниковский муниципальный район»

постановляет:

1. Утвердить отчет об исполнении районного бюджета за 9 месяцев 2022 года (Приложение).
2. Опубликовать настоящее решение в информационном бюллетени «Сборник нормативных актов Родниковского района» и разместить на официальном сайте Родниковского муниципального района.
3. Контроль за исполнением настоящего постановления возложить на заместителя Главы администрации муниципального образования "Родниковский муниципальный район", начальника Финансового управления.

**Глава муниципального образования  
«Родниковский муниципальный район»**

**А.В. Пахолков**

Приложение  
к постановлению администрация  
муниципального образования  
«Родниковский муниципальный район»  
от 27.10.2022 № 1371

Отчет об исполнении районного бюджета за 9 месяцев 2022 года

1. Доходы бюджета

Наименование показателя	Код строки	Код дохода по бюджетной классификации	бюджеты муниципальных районов	бюджеты муниципальных районов
1	2	3	4	5
Доходы бюджета - всего	010	х	825 955 454,89	555 800 309,71
в том числе:				
НАЛОГОВЫЕ И НЕНАЛОГОВЫЕ ДОХОДЫ	010	000 1000000000 0000 000	162 726 516,61	125 064 145,65
НАЛОГИ НА ПРИБЫЛЬ, ДОХОДЫ	010	000 1010000000 0000 000	85 637 350,00	65 796 048,45
Налог на доходы физических лиц	010	000 1010200001 0000 110	85 637 350,00	65 796 048,45
Налог на доходы физических лиц с доходов, источником которых является налоговый агент, за исключением доходов, в отношении которых исчисление и уплата налога осуществляются в соответствии со статьями 227, 227.1 и 228 Налогового кодекса Российской Федерации	010	000 1010201001 0000 110	83 395 000,00	61 760 261,02
Налог на доходы физических лиц с доходов, полученных от осуществления деятельности физическими лицами, зарегистрированными в качестве индивидуальных предпринимателей, нотариусов, занимающихся частной практикой, адвокатов, учредивших адвокатские кабинеты, и других лиц, занимающихся частной практикой в соответствии со статьей 227 Налогового кодекса Российской Федерации	010	000 1010202001 0000 110	94 100,00	74 294,34
Налог на доходы физических лиц с доходов, полученных физическими лицами в соответствии со статьей 228 Налогового кодекса Российской Федерации	010	000 1010203001 0000 110	287 750,00	792 998,37
Налог на доходы физических лиц в виде фиксированных авансовых платежей с доходов, полученных физическими лицами, являющимися иностранными гражданами, осуществляющими трудовую деятельность по найму на основании патента в соответствии со статьей 227.1	010	000 1010204001 0000 110	972 500,00	2 815 379,00

Налогового кодекса Российской Федерации				
Налог на доходы физических лиц в части суммы налога, превышающей 650 000 рублей, относящейся к части налоговой базы, превышающей 5 000 000 рублей (за исключением налога на доходы физических лиц с сумм прибыли контролируемой иностранной компании, в том числе фиксированной прибыли контролируемой иностранной компании)	010	000 1010208001 0000 110	888 000,00	353 115,72
НАЛОГИ НА ТОВАРЫ (РАБОТЫ, УСЛУГИ), РЕАЛИЗУЕМЫЕ НА ТЕРРИТОРИИ РОССИЙСКОЙ ФЕДЕРАЦИИ	010	000 1030000000 0000 000	7 792 440,00	6 703 228,52
Акцизы по подакцизным товарам (продукции), производимым на территории Российской Федерации	010	000 1030200001 0000 110	7 792 440,00	6 703 228,52
Доходы от уплаты акцизов на дизельное топливо, подлежащие распределению между бюджетами субъектов Российской Федерации и местными бюджетами с учетом установленных дифференцированных нормативов отчислений в местные бюджеты	010	000 1030223001 0000 110	3 523 200,00	3 277 549,72
Доходы от уплаты акцизов на дизельное топливо, подлежащие распределению между бюджетами субъектов Российской Федерации и местными бюджетами с учетом установленных дифференцированных нормативов отчислений в местные бюджеты (по нормативам, установленным федеральным законом о федеральном бюджете в целях формирования дорожных фондов субъектов Российской Федерации)	010	000 1030223101 0000 110	3 523 200,00	3 277 549,72
Доходы от уплаты акцизов на моторные масла для дизельных и (или) карбюраторных (инжекторных) двигателей, подлежащие распределению между бюджетами субъектов Российской Федерации и местными бюджетами с учетом установленных дифференцированных нормативов отчислений в местные бюджеты	010	000 1030224001 0000 110	19 500,00	18 541,53
Доходы от уплаты акцизов на моторные масла для дизельных и (или) карбюраторных (инжекторных) двигателей, подлежащие распределению между бюджетами субъектов Российской Федерации и местными бюджетами с учетом установленных дифференцированных нормативов отчислений в местные	010	000 1030224101 0000 110	19 500,00	18 541,53

бюджеты (по нормативам, установленным федеральным законом о федеральном бюджете в целях формирования дорожных фондов субъектов Российской Федерации)				
Доходы от уплаты акцизов на автомобильный бензин, подлежащие распределению между бюджетами субъектов Российской Федерации и местными бюджетами с учетом установленных дифференцированных нормативов отчислений в местные бюджеты	010	000 1030225001 0000 110	4 691 530,00	3 773 011,83
Доходы от уплаты акцизов на автомобильный бензин, подлежащие распределению между бюджетами субъектов Российской Федерации и местными бюджетами с учетом установленных дифференцированных нормативов отчислений в местные бюджеты (по нормативам, установленным федеральным законом о федеральном бюджете в целях формирования дорожных фондов субъектов Российской Федерации)	010	000 1030225101 0000 110	4 691 530,00	3 773 011,83
Доходы от уплаты акцизов на прямогонный бензин, подлежащие распределению между бюджетами субъектов Российской Федерации и местными бюджетами с учетом установленных дифференцированных нормативов отчислений в местные бюджеты	010	000 1030226001 0000 110	-441 790,00	-365 874,56
Доходы от уплаты акцизов на прямогонный бензин, подлежащие распределению между бюджетами субъектов Российской Федерации и местными бюджетами с учетом установленных дифференцированных нормативов отчислений в местные бюджеты (по нормативам, установленным федеральным законом о федеральном бюджете в целях формирования дорожных фондов субъектов Российской Федерации)	010	000 1030226101 0000 110	-441 790,00	-365 874,56
<b>НАЛОГИ НА СОВОКУПНЫЙ ДОХОД</b>	010	000 1050000000 0000 000	11 415 995,94	9 375 396,73
Налог, взимаемый в связи с применением упрощенной системы налогообложения	010	000 1050100000 0000 110	7 436 995,94	6 714 784,62
Налог, взимаемый с налогоплательщиков, выбравших в качестве объекта налогообложения доходы	010	000 1050101001 0000 110	3 836 755,04	3 457 800,24
Налог, взимаемый с налогоплательщиков, выбравших в качестве объекта налогообложения доходы	010	000 1050101101 0000 110	3 836 755,04	3 458 639,74

Налог, взимаемый с налогоплательщиков, выбравших в качестве объекта налогообложения доходы (за налоговые периоды, истекшие до 1 января 2011 года)	010	000 1050101201 0000 110	-	-839,50
Налог, взимаемый с налогоплательщиков, выбравших в качестве объекта налогообложения доходы, уменьшенные на величину расходов	010	000 1050102001 0000 110	3 600 240,90	3 257 137,88
Налог, взимаемый с налогоплательщиков, выбравших в качестве объекта налогообложения доходы, уменьшенные на величину расходов (в том числе минимальный налог, зачисляемый в бюджеты субъектов Российской Федерации)	010	000 1050102101 0000 110	3 600 240,90	3 257 266,81
Налог, взимаемый с налогоплательщиков, выбравших в качестве объекта налогообложения доходы, уменьшенные на величину расходов (за налоговые периоды, истекшие до 1 января 2011 года)	010	000 1050102201 0000 110	-	-128,93
Минимальный налог, зачисляемый в бюджеты субъектов Российской Федерации (за налоговые периоды, истекшие до 1 января 2016 года)	010	000 1050105001 0000 110	-	-153,50
Единый налог на вмененный доход для отдельных видов деятельности	010	000 1050200002 0000 110	-	-21 197,69
Единый налог на вмененный доход для отдельных видов деятельности	010	000 1050201002 0000 110	-	-21 197,69
Единый сельскохозяйственный налог	010	000 1050300001 0000 110	679 000,00	864 216,10
Единый сельскохозяйственный налог	010	000 1050301001 0000 110	679 000,00	864 216,10
Налог, взимаемый в связи с применением патентной системы налогообложения	010	000 1050400002 0000 110	3 300 000,00	1 817 593,70
Налог, взимаемый в связи с применением патентной системы налогообложения, зачисляемый в бюджеты муниципальных районов	010	000 1050402002 0000 110	3 300 000,00	1 817 593,70
<b>ГОСУДАРСТВЕННАЯ ПОШЛИНА</b>	010	000 1080000000 0000 000	3 530 000,00	2 935 128,73
Государственная пошлина по делам, рассматриваемым в судах общей юрисдикции, мировыми судьями	010	000 1080300001 0000 110	3 500 000,00	2 927 128,73
Государственная пошлина по делам, рассматриваемым в судах общей юрисдикции, мировыми судьями (за исключением Верховного Суда Российской Федерации)	010	000 1080301001 0000 110	3 500 000,00	2 927 128,73
Государственная пошлина за государственную регистрацию, а также за совершение прочих юридически значимых действий	010	000 1080700001 0000 110	30 000,00	8 000,00

Государственная пошлина за государственную регистрацию средства массовой информации, за внесение изменений в запись о регистрации средства массовой информации (в том числе связанных с изменением тематики или специализации), продукция которого предназначена для распространения преимущественно на территории субъекта Российской Федерации, территории муниципального образования	010	000 1080713001 0000 110	-	8 000,00
Государственная пошлина за выдачу разрешения на установку рекламной конструкции	010	000 1080715001 0000 110	30 000,00	-
<b>ДОХОДЫ ОТ ИСПОЛЬЗОВАНИЯ ИМУЩЕСТВА, НАХОДЯЩЕГОСЯ В ГОСУДАРСТВЕННОЙ И МУНИЦИПАЛЬНОЙ СОБСТВЕННОСТИ</b>	010	000 1110000000 0000 000	16 052 500,00	15 723 150,65
Доходы, получаемые в виде арендной либо иной платы за передачу в возмездное пользование государственного и муниципального имущества (за исключением имущества бюджетных и автономных учреждений, а также имущества государственных и муниципальных унитарных предприятий, в том числе казенных)	010	000 1110500000 0000 120	14 442 500,00	14 661 811,75
Доходы, получаемые в виде арендной платы за земельные участки, государственная собственность на которые не разграничена, а также средства от продажи права на заключение договоров аренды указанных земельных участков	010	000 1110501000 0000 120	5 437 500,00	5 664 740,82
Доходы, получаемые в виде арендной платы за земельные участки, государственная собственность на которые не разграничена и которые расположены в границах сельских поселений и межселенных территорий муниципальных районов, а также средства от продажи права на заключение договоров аренды указанных земельных участков	010	000 1110501305 0000 120	487 500,00	318 881,35
Доходы, получаемые в виде арендной платы за земельные участки, государственная собственность на которые не разграничена и которые расположены в границах городских поселений, а также средства от продажи права на заключение договоров аренды указанных земельных участков	010	000 1110501313 0000 120	4 950 000,00	5 345 859,47

Доходы, получаемые в виде арендной платы за земли после разграничения государственной собственности на землю, а также средства от продажи права на заключение договоров аренды указанных земельных участков (за исключением земельных участков бюджетных и автономных учреждений)	010	000 1110502000 0000 120	173 000,00	15 640,54
Доходы, получаемые в виде арендной платы, а также средства от продажи права на заключение договоров аренды за земли, находящиеся в собственности муниципальных районов (за исключением земельных участков муниципальных бюджетных и автономных учреждений)	010	000 1110502505 0000 120	173 000,00	15 640,54
Доходы от сдачи в аренду имущества, находящегося в оперативном управлении органов государственной власти, органов местного самоуправления, органов управления государственными внебюджетными фондами и созданных ими учреждений (за исключением имущества бюджетных и автономных учреждений)	010	000 1110503000 0000 120	8 832 000,00	8 981 430,39
Доходы от сдачи в аренду имущества, находящегося в оперативном управлении органов управления муниципальных районов и созданных ими учреждений (за исключением имущества муниципальных бюджетных и автономных учреждений)	010	000 1110503505 0000 120	8 832 000,00	8 981 430,39
Прочие доходы от использования имущества и прав, находящихся в государственной и муниципальной собственности (за исключением имущества бюджетных и автономных учреждений, а также имущества государственных и муниципальных унитарных предприятий, в том числе казенных)	010	000 1110900000 0000 120	1 610 000,00	1 061 338,90
Прочие поступления от использования имущества, находящегося в государственной и муниципальной собственности (за исключением имущества бюджетных и автономных учреждений, а также имущества государственных и муниципальных унитарных предприятий, в том числе казенных)	010	000 1110904000 0000 120	1 610 000,00	1 061 338,90
Прочие поступления от использования имущества, находящегося в собственности муниципальных районов (за исключением имущества	010	000 1110904505 0000 120	1 610 000,00	1 061 338,90

муниципальных бюджетных и автономных учреждений, а также имущества муниципальных унитарных предприятий, в том числе казенных)				
<b>ПЛАТЕЖИ ПРИ ПОЛЬЗОВАНИИ ПРИРОДНЫМИ РЕСУРСАМИ</b>	010	000 1120000000 0000 000	1 443 440,00	669 015,13
Плата за негативное воздействие на окружающую среду	010	000 1120100001 0000 120	1 443 440,00	669 015,13
Плата за выбросы загрязняющих веществ в атмосферный воздух стационарными объектами	010	000 1120101001 0000 120	240 770,00	415 139,49
Плата за сбросы загрязняющих веществ в водные объекты	010	000 1120103001 0000 120	571 040,00	12 738,45
Плата за размещение отходов производства и потребления	010	000 1120104001 0000 120	631 630,00	241 137,19
Плата за размещение отходов производства	010	000 1120104101 0000 120	603 450,00	16 389,61
Плата за размещение твердых коммунальных отходов	010	000 1120104201 0000 120	28 180,00	224 747,58
<b>ДОХОДЫ ОТ ОКАЗАНИЯ ПЛАТНЫХ УСЛУГ И КОМПЕНСАЦИИ ЗАТРАТ ГОСУДАРСТВА</b>	010	000 1130000000 0000 000	33 382 455,00	20 711 494,55
Доходы от оказания платных услуг (работ)	010	000 1130100000 0000 130	30 129 260,00	18 405 178,06
Прочие доходы от оказания платных услуг (работ)	010	000 1130199000 0000 130	30 129 260,00	18 405 178,06
Прочие доходы от оказания платных услуг (работ) получателями средств бюджетов муниципальных районов	010	000 1130199505 0000 130	30 129 260,00	18 405 178,06
Доходы от компенсации затрат государства	010	000 1130200000 0000 130	3 253 195,00	2 306 316,49
Прочие доходы от компенсации затрат государства	010	000 1130299000 0000 130	3 253 195,00	2 306 316,49
Прочие доходы от компенсации затрат бюджетов муниципальных районов	010	000 1130299505 0000 130	3 253 195,00	2 306 316,49
<b>ДОХОДЫ ОТ ПРОДАЖИ МАТЕРИАЛЬНЫХ И НЕМАТЕРИАЛЬНЫХ АКТИВОВ</b>	010	000 1140000000 0000 000	1 335 000,00	902 939,32
Доходы от реализации имущества, находящегося в государственной и муниципальной собственности (за исключением движимого имущества бюджетных и автономных учреждений, а также имущества государственных и муниципальных унитарных предприятий, в том числе казенных)	010	000 1140200000 0000 000	550 000,00	143 930,00
Доходы от реализации имущества, находящегося в собственности муниципальных районов (за исключением движимого имущества муниципальных бюджетных и автономных учреждений, а также имущества муниципальных унитарных предприятий, в том числе казенных), в части реализации основных средств по указанному имуществу	010	000 1140205005 0000 410	550 000,00	143 930,00

Доходы от реализации имущества, находящегося в оперативном управлении учреждений, находящихся в ведении органов управления муниципальных районов (за исключением имущества муниципальных бюджетных и автономных учреждений), в части реализации основных средств по указанному имуществу	010	000 1140205205 0000 410	550 000,00	143 930,00
Доходы от продажи земельных участков, находящихся в государственной и муниципальной собственности	010	000 1140600000 0000 430	505 000,00	663 669,39
Доходы от продажи земельных участков, государственная собственность на которые не разграничена	010	000 1140601000 0000 430	505 000,00	663 669,39
Доходы от продажи земельных участков, государственная собственность на которые не разграничена и которые расположены в границах сельских поселений и межселенных территорий муниципальных районов	010	000 1140601305 0000 430	145 000,00	146 935,02
Доходы от продажи земельных участков, государственная собственность на которые не разграничена и которые расположены в границах городских поселений	010	000 1140601313 0000 430	360 000,00	516 734,37
Плата за увеличение площади земельных участков, находящихся в частной собственности, в результате перераспределения таких земельных участков и земель (или) земельных участков, находящихся в государственной или муниципальной собственности	010	000 1140630000 0000 430	280 000,00	95 339,93
Плата за увеличение площади земельных участков, находящихся в частной собственности, в результате перераспределения таких земельных участков и земель (или) земельных участков, государственная собственность на которые не разграничена	010	000 1140631000 0000 430	280 000,00	95 339,93
Плата за увеличение площади земельных участков, находящихся в частной собственности, в результате перераспределения таких земельных участков и земель (или) земельных участков, государственная собственность на которые не разграничена и которые расположены в границах сельских поселений и межселенных территорий муниципальных районов	010	000 1140631305 0000 430	130 000,00	53 061,99

Плата за увеличение площади земельных участков, находящихся в частной собственности, в результате перераспределения таких земельных участков и земель (или) земельных участков, государственная собственность на которые не разграничена и которые расположены в границах городских поселений	010	000 1140631313 0000 430	150 000,00	42 277,94
<b>ШТРАФЫ, САНКЦИИ, ВОЗМЕЩЕНИЕ УЩЕРБА</b>	010	000 1160000000 0000 000	1 376 285,00	2 244 172,05
Административные штрафы, установленные Кодексом Российской Федерации об административных правонарушениях	010	000 1160100001 0000 140	88 285,00	230 089,84
Административные штрафы, установленные главой 5 Кодекса Российской Федерации об административных правонарушениях, за административные правонарушения, посягающие на права граждан	010	000 1160105001 0000 140	3 159,56	10 728,52
Административные штрафы, установленные главой 5 Кодекса Российской Федерации об административных правонарушениях, за административные правонарушения, посягающие на права граждан, налагаемые мировыми судьями, комиссиями по делам несовершеннолетних и защите их прав	010	000 1160105301 0000 140	3 159,56	10 728,52
Административные штрафы, установленные главой 6 Кодекса Российской Федерации об административных правонарушениях, за административные правонарушения, посягающие на здоровье, санитарно-эпидемиологическое благополучие населения и общественную нравственность	010	000 1160106001 0000 140	3 999,99	23 050,00
Административные штрафы, установленные главой 6 Кодекса Российской Федерации об административных правонарушениях, за административные правонарушения, посягающие на здоровье, санитарно-эпидемиологическое благополучие населения и общественную нравственность, налагаемые мировыми судьями, комиссиями по делам несовершеннолетних и защите их прав	010	000 1160106301 0000 140	3 999,99	23 050,00
Административные штрафы, установленные главой 7 Кодекса Российской Федерации об административных правонарушениях, за административные правонарушения в области охраны собственности	010	000 1160107001 0000 140	100,00	4 550,72

Административные штрафы, установленные главой 7 Кодекса Российской Федерации об административных правонарушениях, за административные правонарушения в области охраны собственности, налагаемые мировыми судьями, комиссиями по делам несовершеннолетних и защите их прав	010	000 1160107301 0000 140	100,00	4 550,72
Административные штрафы, установленные главой 8 Кодекса Российской Федерации об административных правонарушениях, за административные правонарушения в области охраны окружающей среды и природопользования	010	000 1160108001 0000 140	-	250,00
Административные штрафы, установленные главой 8 Кодекса Российской Федерации об административных правонарушениях, за административные правонарушения в области охраны окружающей среды и природопользования, налагаемые мировыми судьями, комиссиями по делам несовершеннолетних и защите их прав	010	000 1160108301 0000 140	-	250,00
Административные штрафы, установленные главой 12 Кодекса Российской Федерации об административных правонарушениях, за административные правонарушения в области дорожного движения	010	000 1160112001 0000 140	55 650,00	417,50
Административные штрафы, установленные главой 12 Кодекса Российской Федерации об административных правонарушениях, за административные правонарушения в области дорожного движения, налагаемые мировыми судьями, комиссиями по делам несовершеннолетних и защите их прав	010	000 1160112301 0000 140	55 650,00	417,50
Административные штрафы, установленные главой 14 Кодекса Российской Федерации об административных правонарушениях, за административные правонарушения в области предпринимательской деятельности и деятельности саморегулируемых организаций	010	000 1160114001 0000 140	-	19 000,00
Административные штрафы, установленные главой 14 Кодекса Российской Федерации об административных правонарушениях, за административные правонарушения в области предпринимательской деятельности и деятельности саморегулируемых организаций, налагаемые мировыми судьями,	010	000 1160114301 0000 140	-	19 000,00

комиссиями по делам несовершеннолетних и защите их прав				
Административные штрафы, установленные главой 15 Кодекса Российской Федерации об административных правонарушениях, за административные правонарушения в области финансов, налогов и сборов, страхования, рынка ценных бумаг	010	000 1160115001 0000 140	-	3 989,43
Административные штрафы, установленные главой 15 Кодекса Российской Федерации об административных правонарушениях, за административные правонарушения в области финансов, налогов и сборов, страхования, рынка ценных бумаг (за исключением штрафов, указанных в пункте 6 статьи 46 Бюджетного кодекса Российской Федерации), налагаемые мировыми судьями, комиссиями по делам несовершеннолетних и защите их прав	010	000 1160115301 0000 140	-	3 989,43
Административные штрафы, установленные главой 17 Кодекса Российской Федерации об административных правонарушениях, за административные правонарушения, посягающие на институты государственной власти	010	000 1160117001 0000 140	-	4 721,24
Административные штрафы, установленные главой 17 Кодекса Российской Федерации об административных правонарушениях, за административные правонарушения, посягающие на институты государственной власти, налагаемые мировыми судьями, комиссиями по делам несовершеннолетних и защите их прав	010	000 1160117301 0000 140	-	4 721,24
Административные штрафы, установленные главой 19 Кодекса Российской Федерации об административных правонарушениях, за административные правонарушения против порядка управления	010	000 1160119001 0000 140	-	46 500,00
Административные штрафы, установленные главой 19 Кодекса Российской Федерации об административных правонарушениях, за административные правонарушения против порядка управления, налагаемые мировыми судьями, комиссиями по делам несовершеннолетних и защите их прав	010	000 1160119301 0000 140	-	46 500,00

Административные штрафы, установленные главой 20 Кодекса Российской Федерации об административных правонарушениях, за административные правонарушения, посягающие на общественный порядок и общественную безопасность	010	000 1160120001 0000 140	25 375,45	116 882,43
Административные штрафы, установленные главой 20 Кодекса Российской Федерации об административных правонарушениях, за административные правонарушения, посягающие на общественный порядок и общественную безопасность, налагаемые мировыми судьями, комиссиями по делам несовершеннолетних и защите их прав	010	000 1160120301 0000 140	25 375,45	116 882,43
Административные штрафы, установленные законами субъектов Российской Федерации об административных правонарушениях	010	000 1160200002 0000 140	-	5 000,00
Административные штрафы, установленные законами субъектов Российской Федерации об административных правонарушениях, за нарушение муниципальных правовых актов	010	000 1160202002 0000 140	-	5 000,00
Штрафы, неустойки, пени, уплаченные в соответствии с законом или договором в случае неисполнения или ненадлежащего исполнения обязательств перед государственным (муниципальным) органом, органом управления государственным внебюджетным фондом, казенным учреждением, Центральным банком Российской Федерации, иной организацией, действующей от имени Российской Федерации	010	000 1160700000 0000 140	3 000,00	351 367,75
Штрафы, неустойки, пени, уплаченные в случае просрочки исполнения поставщиком (подрядчиком, исполнителем) обязательств, предусмотренных государственным (муниципальным) контрактом	010	000 1160701000 0000 140	3 000,00	351 367,75
Штрафы, неустойки, пени, уплаченные в случае просрочки исполнения поставщиком (подрядчиком, исполнителем) обязательств, предусмотренных муниципальным контрактом, заключенным муниципальным органом, казенным учреждением муниципального района	010	000 1160701005 0000 140	3 000,00	351 367,75
Платежи в целях возмещения причиненного ущерба (убытков)	010	000 1161000000 0000 140	85 000,00	45 493,19

Доходы от денежных взысканий (штрафов), поступающие в счет погашения задолженности, образовавшейся до 1 января 2020 года, подлежащие зачислению в бюджеты бюджетной системы Российской Федерации по нормативам, действовавшим в 2019 году	010	000 1161012000 0000 140	85 000,00	45 493,19
Доходы от денежных взысканий (штрафов), поступающие в счет погашения задолженности, образовавшейся до 1 января 2020 года, подлежащие зачислению в бюджет муниципального образования по нормативам, действовавшим в 2019 году	010	000 1161012301 0000 140	85 000,00	45 493,19
Платежи, уплачиваемые в целях возмещения вреда	010	000 1161100001 0000 140	1 200 000,00	1 612 221,27
Платежи по искам о возмещении вреда, причиненного окружающей среде, а также платежи, уплачиваемые при добровольном возмещении вреда, причиненного окружающей среде (за исключением вреда, причиненного окружающей среде на особо охраняемых природных территориях, а также вреда, причиненного водным объектам), подлежащие зачислению в бюджет муниципального образования	010	000 1161105001 0000 140	1 200 000,00	1 612 221,27
<b>ПРОЧИЕ НЕНАЛОГОВЫЕ ДОХОДЫ</b>	010	000 1170000000 0000 000	761 050,67	3 571,52
Невыясненные поступления	010	000 1170100000 0000 180	-	-3 063,00
Невыясненные поступления, зачисляемые в бюджеты муниципальных районов	010	000 1170105005 0000 180	-	-3 063,00
Прочие неналоговые доходы	010	000 1170500000 0000 180	761 050,67	3 634,52
Прочие неналоговые доходы бюджетов муниципальных районов	010	000 1170505005 0000 180	761 050,67	3 634,52
Прочие неналоговые доходы в части невыясненных поступлений, по которым не осуществлен возврат (уточнение) не позднее трех лет со дня их зачисления на единый счет соответствующего бюджета бюджетной системы Российской Федерации	010	000 1171600000 0000 180	-	3 000,00
Прочие неналоговые доходы бюджетов муниципальных районов в части невыясненных поступлений, по которым не осуществлен возврат (уточнение) не позднее трех лет со дня их зачисления на единый счет бюджета муниципального района	010	000 1171600005 0000 180	-	3 000,00
<b>БЕЗВОЗМЕЗДНЫЕ ПОСТУПЛЕНИЯ</b>	010	000 2000000000 0000 000	663 228 938,28	430 736 164,06
<b>БЕЗВОЗМЕЗДНЫЕ ПОСТУПЛЕНИЯ ОТ ДРУГИХ БЮДЖЕТОВ БЮДЖЕТНОЙ СИСТЕМЫ РОССИЙСКОЙ ФЕДЕРАЦИИ</b>	010	000 2020000000 0000 000	676 461 998,64	443 969 047,15

Дотации бюджетам бюджетной системы Российской Федерации	010	000 2021000000 0000 150	206 466 859,59	154 383 232,59
Дотации на выравнивание бюджетной обеспеченности	010	000 2021500100 0000 150	160 866 300,00	120 649 725,00
Дотации бюджетам муниципальных районов на выравнивание бюджетной обеспеченности из бюджета субъекта Российской Федерации	010	000 2021500105 0000 150	160 866 300,00	120 649 725,00
Дотации бюджетам на поддержку мер по обеспечению сбалансированности бюджетов	010	000 2021500200 0000 150	45 600 559,59	33 733 507,59
Дотации бюджетам муниципальных районов на поддержку мер по обеспечению сбалансированности бюджетов	010	000 2021500205 0000 150	45 600 559,59	33 733 507,59
Субсидии бюджетам бюджетной системы Российской Федерации (межбюджетные субсидии)	010	000 2022000000 0000 150	132 140 618,12	61 335 200,47
Субсидии бюджетам на строительство, модернизацию, ремонт и содержание автомобильных дорог общего пользования, в том числе дорог в поселениях (за исключением автомобильных дорог федерального значения)	010	000 2022004100 0000 150	15 167 874,00	-
Субсидии бюджетам муниципальных районов на строительство, модернизацию, ремонт и содержание автомобильных дорог общего пользования, в том числе дорог в поселениях (за исключением автомобильных дорог федерального значения)	010	000 2022004105 0000 150	15 167 874,00	-
Субсидии бюджетам на софинансирование капитальных вложений в объекты муниципальной собственности	010	000 2022007700 0000 150	19 977 015,58	510 018,02
Субсидии бюджетам муниципальных районов на софинансирование капитальных вложений в объекты муниципальной собственности	010	000 2022007705 0000 150	19 977 015,58	510 018,02
Субсидии бюджетам на осуществление дорожной деятельности в отношении автомобильных дорог общего пользования, а также капитального ремонта и ремонта дворовых территорий многоквартирных домов, проездов к дворовым территориям многоквартирных домов населенных пунктов	010	000 2022021600 0000 150	5 944 585,43	21 112 459,43
Субсидии бюджетам муниципальных районов на осуществление дорожной деятельности в отношении автомобильных дорог общего пользования, а также капитального ремонта и ремонта дворовых территорий многоквартирных домов,	010	000 2022021605 0000 150	5 944 585,43	21 112 459,43

проездов к дворовым территориям многоквартирных домов населенных пунктов				
Субсидии бюджетам на создание в общеобразовательных организациях, расположенных в сельской местности и малых городах, условий для занятий физической культурой и спортом	010	000 2022509700 0000 150	2 408 919,20	2 408 919,20
Субсидии бюджетам муниципальных районов на создание в общеобразовательных организациях, расположенных в сельской местности и малых городах, условий для занятий физической культурой и спортом	010	000 2022509705 0000 150	2 408 919,20	2 408 919,20
Субсидии бюджетам на организацию бесплатного горячего питания обучающихся, получающих начальное общее образование в государственных и муниципальных образовательных организациях	010	000 2022530400 0000 150	14 488 014,95	7 923 671,27
Субсидии бюджетам муниципальных районов на организацию бесплатного горячего питания обучающихся, получающих начальное общее образование в государственных и муниципальных образовательных организациях	010	000 2022530405 0000 150	14 488 014,95	7 923 671,27
Субсидии бюджетам на обеспечение развития и укрепления материально-технической базы домов культуры в населенных пунктах с числом жителей до 50 тысяч человек	010	000 2022546700 0000 150	1 572 020,00	1 572 020,00
Субсидии бюджетам муниципальных районов на обеспечение развития и укрепления материально-технической базы домов культуры в населенных пунктах с числом жителей до 50 тысяч человек	010	000 2022546705 0000 150	1 572 020,00	1 572 020,00
Субсидии бюджетам на поддержку отрасли культуры	010	000 2022551900 0000 150	17 079 874,50	204 509,50
Субсидии бюджетам муниципальных районов на поддержку отрасли культуры	010	000 2022551905 0000 150	17 079 874,50	204 509,50
Прочие субсидии	010	000 2022999900 0000 150	55 502 314,46	27 603 603,05
Прочие субсидии бюджетам муниципальных районов	010	000 2022999905 0000 150	55 502 314,46	27 603 603,05
Субвенции бюджетам бюджетной системы Российской Федерации	010	000 2023000000 0000 150	214 278 964,47	157 068 876,81
Субвенции местным бюджетам на выполнение передаваемых полномочий субъектов Российской Федерации	010	000 2023002400 0000 150	7 361 372,12	3 852 587,81
Субвенции бюджетам муниципальных районов на выполнение передаваемых полномочий субъектов Российской Федерации	010	000 2023002405 0000 150	7 361 372,12	3 852 587,81

Субвенции бюджетам муниципальных образований на предоставление жилых помещений детям-сиротам и детям, оставшимся без попечения родителей, лицам из их числа по договорам найма специализированных жилых помещений	010	000 2023508200 0000 150	1 412 250,20	626 500,00
Субвенции бюджетам муниципальных районов на предоставление жилых помещений детям-сиротам и детям, оставшимся без попечения родителей, лицам из их числа по договорам найма специализированных жилых помещений	010	000 2023508205 0000 150	1 412 250,20	626 500,00
Субвенции бюджетам на осуществление полномочий по составлению (изменению) списков кандидатов в присяжные заседатели федеральных судов общей юрисдикции в Российской Федерации	010	000 2023512000 0000 150	35 345,31	34 224,00
Субвенции бюджетам муниципальных районов на осуществление полномочий по составлению (изменению) списков кандидатов в присяжные заседатели федеральных судов общей юрисдикции в Российской Федерации	010	000 2023512005 0000 150	35 345,31	34 224,00
Прочие субвенции	010	000 2023999900 0000 150	205 469 996,84	152 555 565,00
Прочие субвенции бюджетам муниципальных районов	010	000 2023999905 0000 150	205 469 996,84	152 555 565,00
Иные межбюджетные трансферты	010	000 2024000000 0000 150	123 575 556,46	71 181 737,28
Межбюджетные трансферты, передаваемые бюджетам муниципальных образований на осуществление части полномочий по решению вопросов местного значения в соответствии с заключенными соглашениями	010	000 2024001400 0000 150	96 080 625,45	63 825 221,08
Межбюджетные трансферты, передаваемые бюджетам муниципальных районов из бюджетов поселений на осуществление части полномочий по решению вопросов местного значения в соответствии с заключенными соглашениями	010	000 2024001405 0000 150	96 080 625,45	63 825 221,08
Межбюджетные трансферты, передаваемые бюджетам на ежемесячное денежное вознаграждение за классное руководство педагогическим работникам государственных и муниципальных общеобразовательных организаций	010	000 2024530300 0000 150	10 233 720,00	7 356 516,20
Межбюджетные трансферты, передаваемые бюджетам муниципальных районов на ежемесячное денежное вознаграждение за классное руководство педагогическим работникам	010	000 2024530305 0000 150	10 233 720,00	7 356 516,20

государственных и муниципальных общеобразовательных организаций				
Прочие межбюджетные трансферты, передаваемые бюджетам	010	000 2024999900 0000 150	17 261 211,01	-
Прочие межбюджетные трансферты, передаваемые бюджетам муниципальных районов	010	000 2024999905 0000 150	17 261 211,01	-
<b>ДОХОДЫ БЮДЖЕТОВ БЮДЖЕТНОЙ СИСТЕМЫ РОССИЙСКОЙ ФЕДЕРАЦИИ ОТ ВОЗВРАТА ОСТАТКОВ СУБСИДИЙ, СУБВЕНЦИЙ И ИНЫХ МЕЖБЮДЖЕТНЫХ ТРАНСФЕРТОВ, ИМЕЮЩИХ ЦЕЛЕВОЕ НАЗНАЧЕНИЕ, ПРОШЛЫХ ЛЕТ</b>	010	000 2180000000 0000 000	299 681,48	303 976,98
Доходы бюджетов бюджетной системы Российской Федерации от возврата бюджетами бюджетной системы Российской Федерации остатков субсидий, субвенций и иных межбюджетных трансфертов, имеющих целевое назначение, прошлых лет, а также от возврата организациями остатков субсидий прошлых лет	010	000 2180000000 0000 150	299 681,48	303 976,98
Доходы бюджетов муниципальных районов от возврата бюджетами бюджетной системы Российской Федерации остатков субсидий, субвенций и иных межбюджетных трансфертов, имеющих целевое назначение, прошлых лет, а также от возврата организациями остатков субсидий прошлых лет	010	000 2180000005 0000 150	299 681,48	303 976,98
Доходы бюджетов муниципальных районов от возврата организациями остатков субсидий прошлых лет	010	000 2180500005 0000 150	-	4 295,50
Доходы бюджетов муниципальных районов от возврата иными организациями остатков субсидий прошлых лет	010	000 2180503005 0000 150	-	4 295,50
Доходы бюджетов муниципальных районов от возврата прочих остатков субсидий, субвенций и иных межбюджетных трансфертов, имеющих целевое назначение, прошлых лет из бюджетов поселений	010	000 2186001005 0000 150	299 681,48	299 681,48
<b>ВОЗВРАТ ОСТАТКОВ СУБСИДИЙ, СУБВЕНЦИЙ И ИНЫХ МЕЖБЮДЖЕТНЫХ ТРАНСФЕРТОВ, ИМЕЮЩИХ ЦЕЛЕВОЕ НАЗНАЧЕНИЕ, ПРОШЛЫХ ЛЕТ</b>	010	000 2190000000 0000 000	-13 532 741,84	-13 536 860,07
Возврат остатков субсидий, субвенций и иных межбюджетных трансфертов, имеющих целевое назначение, прошлых лет из бюджетов муниципальных районов	010	000 2190000005 0000 150	-13 532 741,84	-13 536 860,07

Возврат остатков субвенций на проведение Всероссийской переписи населения 2020 года из бюджетов муниципальных районов	010	000 2193546905 0000 150	-267,03	-267,03
Возврат остатков иных межбюджетных трансфертов на ежемесячное денежное вознаграждение за классное руководство педагогическим работникам государственных и муниципальных общеобразовательных организаций из бюджетов муниципальных районов	010	000 2194530305 0000 150	-6 181,18	-6 181,18
Возврат прочих остатков субсидий, субвенций и иных межбюджетных трансфертов, имеющих целевое назначение, прошлых лет из бюджетов муниципальных районов	010	000 2196001005 0000 150	-13 526 293,63	-13 530 411,86

## 2. Расходы бюджета

Наименование показателя	Код строки	Код расхода по бюджетной классификации	бюджеты муниципальных районов	бюджеты муниципальных районов
1	2	3	4	5
Расходы бюджета - всего	200	х	880 517 066,52	537 421 034,42
в том числе:				
<b>ОБЩЕГОСУДАРСТВЕННЫЕ ВОПРОСЫ</b>	200	000 0100 0000000000 000	108 747 631,68	71 953 244,72
Функционирование высшего должностного лица субъекта Российской Федерации и муниципального образования	200	000 0102 0000000000 000	1 646 366,00	1 027 538,15
Расходы на выплаты персоналу в целях обеспечения выполнения функций государственными (муниципальными) органами, казенными учреждениями, органами управления государственными внебюджетными фондами	200	000 0102 0000000000 100	1 646 366,00	1 027 538,15
Расходы на выплаты персоналу государственных (муниципальных) органов	200	000 0102 0000000000 120	1 646 366,00	1 027 538,15
Фонд оплаты труда государственных (муниципальных) органов	200	000 0102 0000000000 121	1 283 137,00	864 944,15
Взносы по обязательному социальному страхованию на выплаты денежного содержания и иные выплаты работникам государственных (муниципальных) органов	200	000 0102 0000000000 129	363 229,00	162 594,00
Функционирование законодательных (представительных) органов государственной власти и представительных органов муниципальных образований	200	000 0103 0000000000 000	2 850 158,00	1 719 283,58
Расходы на выплаты персоналу в целях обеспечения выполнения функций государственными (муниципальными) органами, казенными учреждениями, органами управления государственными внебюджетными фондами	200	000 0103 0000000000 100	2 405 564,00	1 513 972,47
Расходы на выплаты персоналу государственных (муниципальных) органов	200	000 0103 0000000000 120	2 405 564,00	1 513 972,47
Фонд оплаты труда государственных (муниципальных) органов	200	000 0103 0000000000 121	1 796 619,00	1 132 057,47
Иные выплаты персоналу государственных (муниципальных)	200	000 0103 0000000000 122	10 000,00	-

органов, за исключением фонда оплаты труда				
Иные выплаты государственных (муниципальных) органов привлекаемым лицам	200	000 0103 0000000000 123	60 000,00	45 000,00
Взносы по обязательному социальному страхованию на выплаты денежного содержания и иные выплаты работникам государственных (муниципальных) органов	200	000 0103 0000000000 129	538 945,00	336 915,00
Закупка товаров, работ и услуг для обеспечения государственных (муниципальных) нужд	200	000 0103 0000000000 200	444 594,00	205 311,11
Иные закупки товаров, работ и услуг для обеспечения государственных (муниципальных) нужд	200	000 0103 0000000000 240	444 594,00	205 311,11
Прочая закупка товаров, работ и услуг	200	000 0103 0000000000 244	444 594,00	205 311,11
Функционирование Правительства Российской Федерации, высших исполнительных органов государственной власти субъектов Российской Федерации, местных администраций	200	000 0104 0000000000 000	64 432 274,28	45 035 778,78
Расходы на выплаты персоналу в целях обеспечения выполнения функций государственными (муниципальными) органами, казенными учреждениями, органами управления государственными внебюджетными фондами	200	000 0104 0000000000 100	62 219 474,28	43 605 502,22
Расходы на выплаты персоналу государственных (муниципальных) органов	200	000 0104 0000000000 120	62 219 474,28	43 605 502,22
Фонд оплаты труда государственных (муниципальных) органов	200	000 0104 0000000000 121	47 782 973,30	34 476 113,22
Иные выплаты персоналу государственных (муниципальных) органов, за исключением фонда оплаты труда	200	000 0104 0000000000 122	150 000,00	8 324,00
Взносы по обязательному социальному страхованию на выплаты денежного содержания и иные выплаты работникам государственных (муниципальных) органов	200	000 0104 0000000000 129	14 286 500,98	9 121 065,00
Закупка товаров, работ и услуг для обеспечения государственных (муниципальных) нужд	200	000 0104 0000000000 200	2 193 460,00	1 425 000,56
Иные закупки товаров, работ и услуг для обеспечения государственных (муниципальных) нужд	200	000 0104 0000000000 240	2 193 460,00	1 425 000,56
Прочая закупка товаров, работ и	200	000 0104 0000000000 244	2 193 460,00	1 425 000,56

услуг				
Иные бюджетные ассигнования	200	000 0104 0000000000 800	19 340,00	5 276,00
Уплата налогов, сборов и иных платежей	200	000 0104 0000000000 850	19 340,00	5 276,00
Уплата налога на имущество организаций и земельного налога	200	000 0104 0000000000 851	14 060,00	5 276,00
Уплата прочих налогов, сборов	200	000 0104 0000000000 852	4 000,00	-
Уплата иных платежей	200	000 0104 0000000000 853	1 280,00	-
Судебная система	200	000 0105 0000000000 000	35 345,31	34 224,00
Закупка товаров, работ и услуг для обеспечения государственных (муниципальных) нужд	200	000 0105 0000000000 200	35 345,31	34 224,00
Иные закупки товаров, работ и услуг для обеспечения государственных (муниципальных) нужд	200	000 0105 0000000000 240	35 345,31	34 224,00
Прочая закупка товаров, работ и услуг	200	000 0105 0000000000 244	35 345,31	34 224,00
Обеспечение деятельности финансовых, налоговых и таможенных органов и органов финансового (финансово-бюджетного) надзора	200	000 0106 0000000000 000	1 311 242,00	909 391,49
Расходы на выплаты персоналу в целях обеспечения выполнения функций государственными (муниципальными) органами, казенными учреждениями, органами управления государственными внебюджетными фондами	200	000 0106 0000000000 100	1 296 242,00	908 891,49
Расходы на выплаты персоналу государственных (муниципальных) органов	200	000 0106 0000000000 120	1 296 242,00	908 891,49
Фонд оплаты труда государственных (муниципальных) органов	200	000 0106 0000000000 121	995 795,00	700 365,49
Взносы по обязательному социальному страхованию на выплаты денежного содержания и иные выплаты работникам государственных (муниципальных) органов	200	000 0106 0000000000 129	300 447,00	208 526,00
Закупка товаров, работ и услуг для обеспечения государственных (муниципальных) нужд	200	000 0106 0000000000 200	14 500,00	-
Иные закупки товаров, работ и услуг для обеспечения государственных (муниципальных) нужд	200	000 0106 0000000000 240	14 500,00	-
Прочая закупка товаров, работ и услуг	200	000 0106 0000000000 244	14 500,00	-
Иные бюджетные ассигнования	200	000 0106 0000000000 800	500,00	500,00
Уплата налогов, сборов и иных платежей	200	000 0106 0000000000 850	500,00	500,00
Уплата иных платежей	200	000 0106 0000000000 853	500,00	500,00
Резервные фонды	200	000 0111 0000000000 000	953 530,00	-

Иные бюджетные ассигнования	200	000 0111 0000000000 800	953 530,00	-
Резервные средства	200	000 0111 0000000000 870	953 530,00	-
Другие общегосударственные вопросы	200	000 0113 0000000000 000	37 518 716,09	23 227 028,72
Расходы на выплаты персоналу в целях обеспечения выполнения функций государственными (муниципальными) органами, казенными учреждениями, органами управления государственными внебюджетными фондами	200	000 0113 0000000000 100	10 661 208,00	7 553 778,20
Расходы на выплаты персоналу казенных учреждений	200	000 0113 0000000000 110	10 661 208,00	7 553 778,20
Фонд оплаты труда учреждений	200	000 0113 0000000000 111	8 199 402,00	5 970 817,00
Иные выплаты персоналу учреждений, за исключением фонда оплаты труда	200	000 0113 0000000000 112	20 000,00	-
Взносы по обязательному социальному страхованию на выплаты по оплате труда работников и иные выплаты работникам учреждений	200	000 0113 0000000000 119	2 441 806,00	1 582 961,20
Закупка товаров, работ и услуг для обеспечения государственных (муниципальных) нужд	200	000 0113 0000000000 200	14 496 670,68	8 138 130,85
Иные закупки товаров, работ и услуг для обеспечения государственных (муниципальных) нужд	200	000 0113 0000000000 240	14 496 670,68	8 138 130,85
Прочая закупка товаров, работ и услуг	200	000 0113 0000000000 244	11 107 706,18	6 136 660,23
Закупка энергетических ресурсов	200	000 0113 0000000000 247	3 388 964,50	2 001 470,62
Социальное обеспечение и иные выплаты населению	200	000 0113 0000000000 300	128 985,00	85 062,00
Премии и гранты	200	000 0113 0000000000 350	128 985,00	85 062,00
Предоставление субсидий бюджетным, автономным учреждениям и иным некоммерческим организациям	200	000 0113 0000000000 600	9 396 995,00	7 056 099,75
Субсидии бюджетным учреждениям	200	000 0113 0000000000 610	9 396 995,00	7 056 099,75
Субсидии бюджетным учреждениям на финансовое обеспечение государственного (муниципального) задания на оказание государственных (муниципальных) услуг (выполнение работ)	200	000 0113 0000000000 611	9 396 995,00	7 056 099,75
Иные бюджетные ассигнования	200	000 0113 0000000000 800	2 834 857,41	393 957,92
Субсидии юридическим лицам (кроме некоммерческих организаций), индивидуальным предпринимателям, физическим лицам - производителям товаров, работ, услуг	200	000 0113 0000000000 810	121 025,34	121 025,34

Субсидии на возмещение недополученных доходов и (или) возмещение фактически понесенных затрат в связи с производством (реализацией) товаров, выполнением работ, оказанием услуг	200	000 0113 0000000000 811	121 025,34	121 025,34
Исполнение судебных актов	200	000 0113 0000000000 830	95 545,36	95 545,36
Исполнение судебных актов Российской Федерации и мировых соглашений по возмещению причиненного вреда	200	000 0113 0000000000 831	95 545,36	95 545,36
Уплата налогов, сборов и иных платежей	200	000 0113 0000000000 850	219 082,00	177 387,22
Уплата налога на имущество организаций и земельного налога	200	000 0113 0000000000 851	62 482,00	43 018,00
Уплата прочих налогов, сборов	200	000 0113 0000000000 852	32 000,00	11 312,00
Уплата иных платежей	200	000 0113 0000000000 853	124 600,00	123 057,22
Резервные средства	200	000 0113 0000000000 870	2 399 204,71	-
<b>НАЦИОНАЛЬНАЯ ЭКОНОМИКА</b>	200	000 0400 0000000000 000	46 710 096,28	38 956 985,50
Сельское хозяйство и рыболовство	200	000 0405 0000000000 000	297 498,00	91 800,00
Закупка товаров, работ и услуг для обеспечения государственных (муниципальных) нужд	200	000 0405 0000000000 200	297 498,00	91 800,00
Иные закупки товаров, работ и услуг для обеспечения государственных (муниципальных) нужд	200	000 0405 0000000000 240	297 498,00	91 800,00
Прочая закупка товаров, работ и услуг	200	000 0405 0000000000 244	297 498,00	91 800,00
Транспорт	200	000 0408 0000000000 000	12 164 928,20	7 230 146,93
Межбюджетные трансферты	200	000 0408 0000000000 500	10 964 928,20	7 230 146,93
Иные межбюджетные трансферты	200	000 0408 0000000000 540	10 964 928,20	7 230 146,93
Иные бюджетные ассигнования	200	000 0408 0000000000 800	1 200 000,00	-
Субсидии юридическим лицам (кроме некоммерческих организаций), индивидуальным предпринимателям, физическим лицам - производителям товаров, работ, услуг	200	000 0408 0000000000 810	1 200 000,00	-
Субсидии на возмещение недополученных доходов и (или) возмещение фактически понесенных затрат в связи с производством (реализацией) товаров, выполнением работ, оказанием услуг	200	000 0408 0000000000 811	1 200 000,00	-
Дорожное хозяйство (дорожные фонды)	200	000 0409 0000000000 000	31 846 170,08	31 224 061,46
Закупка товаров, работ и услуг для обеспечения государственных (муниципальных) нужд	200	000 0409 0000000000 200	26 161 970,08	25 950 558,46
Иные закупки товаров, работ и услуг для обеспечения государственных (муниципальных) нужд	200	000 0409 0000000000 240	26 161 970,08	25 950 558,46
Прочая закупка товаров, работ и	200	000 0409 0000000000 244	26 161 970,08	25 950 558,46

услуг				
Межбюджетные трансферты	200	000 0409 0000000000 500	5 684 200,00	5 273 503,00
Иные межбюджетные трансферты	200	000 0409 0000000000 540	5 684 200,00	5 273 503,00
Другие вопросы в области национальной экономики	200	000 0412 0000000000 000	2 401 500,00	410 977,11
Закупка товаров, работ и услуг для обеспечения государственных (муниципальных) нужд	200	000 0412 0000000000 200	1 801 500,00	310 977,11
Иные закупки товаров, работ и услуг для обеспечения государственных (муниципальных) нужд	200	000 0412 0000000000 240	1 801 500,00	310 977,11
Прочая закупка товаров, работ и услуг	200	000 0412 0000000000 244	1 715 000,00	310 977,11
Закупка товаров, работ и услуг для обеспечения государственных (муниципальных) нужд в области геодезии и картографии вне рамок государственного оборонного заказа	200	000 0412 0000000000 245	86 500,00	-
Иные бюджетные ассигнования	200	000 0412 0000000000 800	600 000,00	100 000,00
Субсидии юридическим лицам (кроме некоммерческих организаций), индивидуальным предпринимателям, физическим лицам - производителям товаров, работ, услуг	200	000 0412 0000000000 810	600 000,00	100 000,00
Субсидии на возмещение недополученных доходов и (или) возмещение фактически понесенных затрат в связи с производством (реализацией) товаров, выполнением работ, оказанием услуг	200	000 0412 0000000000 811	400 000,00	-
Субсидии (гранты в форме субсидий) на финансовое обеспечение затрат в связи с производством (реализацией) товаров, выполнением работ, оказанием услуг, не подлежащие казначейскому сопровождению	200	000 0412 0000000000 813	200 000,00	100 000,00
<b>ЖИЛИЩНО-КОММУНАЛЬНОЕ ХОЗЯЙСТВО</b>	200	000 0500 0000000000 000	75 533 521,25	26 131 851,60
Жилищное хозяйство	200	000 0501 0000000000 000	9 504 489,28	4 845 108,96
Закупка товаров, работ и услуг для обеспечения государственных (муниципальных) нужд	200	000 0501 0000000000 200	8 024 710,78	4 800 170,46
Иные закупки товаров, работ и услуг для обеспечения государственных (муниципальных) нужд	200	000 0501 0000000000 240	8 024 710,78	4 800 170,46
Закупка товаров, работ, услуг в целях капитального ремонта государственного (муниципального) имущества	200	000 0501 0000000000 243	2 193 114,68	1 321 446,51
Прочая закупка товаров, работ и услуг	200	000 0501 0000000000 244	4 466 424,38	2 690 087,83

Закупка энергетических ресурсов	200	000 0501 0000000000 247	1 365 171,72	788 636,12
Иные бюджетные ассигнования	200	000 0501 0000000000 800	1 479 778,50	44 938,50
Субсидии юридическим лицам (кроме некоммерческих организаций), индивидуальным предпринимателям, физическим лицам - производителям товаров, работ, услуг	200	000 0501 0000000000 810	1 479 000,00	44 160,00
Субсидии на возмещение недополученных доходов и (или) возмещение фактически понесенных затрат в связи с производством (реализацией) товаров, выполнением работ, оказанием услуг	200	000 0501 0000000000 811	1 479 000,00	44 160,00
Исполнение судебных актов	200	000 0501 0000000000 830	778,50	778,50
Исполнение судебных актов Российской Федерации и мировых соглашений по возмещению причиненного вреда	200	000 0501 0000000000 831	778,50	778,50
Коммунальное хозяйство	200	000 0502 0000000000 000	37 640 330,02	8 899 275,51
Закупка товаров, работ и услуг для обеспечения государственных (муниципальных) нужд	200	000 0502 0000000000 200	12 597 309,89	6 758 886,89
Иные закупки товаров, работ и услуг для обеспечения государственных (муниципальных) нужд	200	000 0502 0000000000 240	12 597 309,89	6 758 886,89
Прочая закупка товаров, работ и услуг	200	000 0502 0000000000 244	12 231 065,70	6 666 124,79
Закупка товаров, работ и услуг для обеспечения государственных (муниципальных) нужд в области геодезии и картографии вне рамок государственного оборонного заказа	200	000 0502 0000000000 245	270 000,00	-
Закупка энергетических ресурсов	200	000 0502 0000000000 247	96 244,19	92 762,10
Капитальные вложения в объекты государственной (муниципальной) собственности	200	000 0502 0000000000 400	23 010 997,07	568 637,40
Бюджетные инвестиции	200	000 0502 0000000000 410	23 010 997,07	568 637,40
Бюджетные инвестиции в объекты капитального строительства государственной (муниципальной) собственности	200	000 0502 0000000000 414	23 010 997,07	568 637,40
Межбюджетные трансферты	200	000 0502 0000000000 500	1 062 701,06	747 429,22
Иные межбюджетные трансферты	200	000 0502 0000000000 540	1 062 701,06	747 429,22
Иные бюджетные ассигнования	200	000 0502 0000000000 800	969 322,00	824 322,00
Субсидии юридическим лицам (кроме некоммерческих организаций), индивидуальным предпринимателям, физическим лицам - производителям товаров, работ, услуг	200	000 0502 0000000000 810	969 322,00	824 322,00
Субсидии на возмещение недополученных доходов и (или) возмещение фактически	200	000 0502 0000000000 811	969 322,00	824 322,00

понесенных затрат в связи с производством (реализацией) товаров, выполнением работ, оказанием услуг				
Благоустройство	200	000 0503 0000000000 000	28 388 701,95	12 387 467,13
Закупка товаров, работ и услуг для обеспечения государственных (муниципальных) нужд	200	000 0503 0000000000 200	513 626,36	213 272,02
Иные закупки товаров, работ и услуг для обеспечения государственных (муниципальных) нужд	200	000 0503 0000000000 240	513 626,36	213 272,02
Прочая закупка товаров, работ и услуг	200	000 0503 0000000000 244	114 314,52	76 209,68
Закупка энергетических ресурсов	200	000 0503 0000000000 247	399 311,84	137 062,34
Капитальные вложения в объекты государственной (муниципальной) собственности	200	000 0503 0000000000 400	25 318 409,48	10 773 827,00
Бюджетные инвестиции	200	000 0503 0000000000 410	25 318 409,48	10 773 827,00
Бюджетные инвестиции в объекты капитального строительства государственной (муниципальной) собственности	200	000 0503 0000000000 414	25 318 409,48	10 773 827,00
Межбюджетные трансферты	200	000 0503 0000000000 500	2 450 000,00	1 293 702,00
Иные межбюджетные трансферты	200	000 0503 0000000000 540	2 450 000,00	1 293 702,00
Иные бюджетные ассигнования	200	000 0503 0000000000 800	106 666,11	106 666,11
Уплата налогов, сборов и иных платежей	200	000 0503 0000000000 850	106 666,11	106 666,11
Уплата иных платежей	200	000 0503 0000000000 853	106 666,11	106 666,11
<b>ОБРАЗОВАНИЕ</b>	200	000 0700 0000000000 000	517 029 554,83	316 733 031,30
Дошкольное образование	200	000 0701 0000000000 000	223 516 536,84	119 020 538,49
Расходы на выплаты персоналу в целях обеспечения выполнения функций государственными (муниципальными) органами, казенными учреждениями, органами управления государственными внебюджетными фондами	200	000 0701 0000000000 100	120 992 956,10	77 791 823,13
Расходы на выплаты персоналу казенных учреждений	200	000 0701 0000000000 110	120 992 956,10	77 791 823,13
Фонд оплаты труда учреждений	200	000 0701 0000000000 111	92 521 501,69	60 307 369,53
Иные выплаты персоналу учреждений, за исключением фонда оплаты труда	200	000 0701 0000000000 112	52 889,00	900,00
Взносы по обязательному социальному страхованию на выплаты по оплате труда работников и иные выплаты работникам учреждений	200	000 0701 0000000000 119	28 418 565,41	17 483 553,60
Закупка товаров, работ и услуг для обеспечения государственных (муниципальных) нужд	200	000 0701 0000000000 200	99 551 529,74	39 120 748,02
Иные закупки товаров, работ и услуг для обеспечения государственных (муниципальных) нужд	200	000 0701 0000000000 240	99 551 529,74	39 120 748,02

Закупка товаров, работ, услуг в целях капитального ремонта государственного (муниципального) имущества	200	000 0701 0000000000 243	18 841 231,64	894 514,48
Прочая закупка товаров, работ и услуг	200	000 0701 0000000000 244	60 504 463,58	26 238 423,05
Закупка энергетических ресурсов	200	000 0701 0000000000 247	20 205 834,52	11 987 810,49
Иные бюджетные ассигнования	200	000 0701 0000000000 800	2 972 051,00	2 107 967,34
Уплата налогов, сборов и иных платежей	200	000 0701 0000000000 850	2 972 051,00	2 107 967,34
Уплата налога на имущество организаций и земельного налога	200	000 0701 0000000000 851	2 904 832,70	2 057 804,00
Уплата прочих налогов, сборов	200	000 0701 0000000000 852	17 000,00	-
Уплата иных платежей	200	000 0701 0000000000 853	50 218,30	50 163,34
Общее образование	200	000 0702 0000000000 000	214 124 376,83	149 316 068,82
Расходы на выплаты персоналу в целях обеспечения выполнения функций государственными (муниципальными) органами, казенными учреждениями, органами управления государственными внебюджетными фондами	200	000 0702 0000000000 100	50 306 865,80	32 885 731,59
Расходы на выплаты персоналу казенных учреждений	200	000 0702 0000000000 110	50 306 865,80	32 885 731,59
Фонд оплаты труда учреждений	200	000 0702 0000000000 111	38 626 301,40	25 441 762,90
Иные выплаты персоналу учреждений, за исключением фонда оплаты труда	200	000 0702 0000000000 112	12 400,00	10 000,00
Взносы по обязательному социальному страхованию на выплаты по оплате труда работников и иные выплаты работникам учреждений	200	000 0702 0000000000 119	11 668 164,40	7 433 968,69
Закупка товаров, работ и услуг для обеспечения государственных (муниципальных) нужд	200	000 0702 0000000000 200	35 776 099,43	22 221 918,96
Иные закупки товаров, работ и услуг для обеспечения государственных (муниципальных) нужд	200	000 0702 0000000000 240	35 776 099,43	22 221 918,96
Закупка товаров, работ, услуг в целях капитального ремонта государственного (муниципального) имущества	200	000 0702 0000000000 243	2 322 129,58	392 703,00
Прочая закупка товаров, работ и услуг	200	000 0702 0000000000 244	16 720 820,19	11 687 078,39
Закупка энергетических ресурсов	200	000 0702 0000000000 247	16 733 149,66	10 142 137,57
Социальное обеспечение и иные выплаты населению	200	000 0702 0000000000 300	19 976,40	19 976,40
Социальные выплаты гражданам, кроме публичных нормативных социальных выплат	200	000 0702 0000000000 320	19 976,40	19 976,40
Пособия, компенсации и иные социальные выплаты гражданам, кроме публичных нормативных обязательств	200	000 0702 0000000000 321	19 976,40	19 976,40

Предоставление субсидий бюджетным, автономным учреждениям и иным некоммерческим организациям	200	000 0702 0000000000 600	125 077 255,73	92 451 809,93
Субсидии бюджетным учреждениям	200	000 0702 0000000000 610	125 002 255,73	92 398 309,93
Субсидии бюджетным учреждениям на финансовое обеспечение государственного (муниципального) задания на оказание государственных (муниципальных) услуг (выполнение работ)	200	000 0702 0000000000 611	92 951 774,71	68 965 506,39
Субсидии бюджетным учреждениям на иные цели	200	000 0702 0000000000 612	32 050 481,02	23 432 803,54
Субсидии автономным учреждениям	200	000 0702 0000000000 620	75 000,00	53 500,00
Субсидии автономным учреждениям на иные цели	200	000 0702 0000000000 622	75 000,00	53 500,00
Иные бюджетные ассигнования	200	000 0702 0000000000 800	2 944 179,47	1 736 631,94
Уплата налогов, сборов и иных платежей	200	000 0702 0000000000 850	2 944 179,47	1 736 631,94
Уплата налога на имущество организаций и земельного налога	200	000 0702 0000000000 851	2 925 722,47	1 726 176,00
Уплата прочих налогов, сборов	200	000 0702 0000000000 852	8 000,00	-
Уплата иных платежей	200	000 0702 0000000000 853	10 457,00	10 455,94
Дополнительное образование детей	200	000 0703 0000000000 000	44 069 240,04	24 648 438,85
Расходы на выплаты персоналу в целях обеспечения выполнения функций государственными (муниципальными) органами, казенными учреждениями, органами управления государственными внебюджетными фондами	200	000 0703 0000000000 100	17 179 387,99	11 037 117,07
Расходы на выплаты персоналу казенных учреждений	200	000 0703 0000000000 110	17 179 387,99	11 037 117,07
Фонд оплаты труда учреждений	200	000 0703 0000000000 111	13 186 791,37	8 550 848,99
Иные выплаты персоналу учреждений, за исключением фонда оплаты труда	200	000 0703 0000000000 112	10 173,12	-
Взносы по обязательному социальному страхованию на выплаты по оплате труда работников и иные выплаты работникам учреждений	200	000 0703 0000000000 119	3 982 423,50	2 486 268,08
Закупка товаров, работ и услуг для обеспечения государственных (муниципальных) нужд	200	000 0703 0000000000 200	13 557 402,51	4 320 859,80
Иные закупки товаров, работ и услуг для обеспечения государственных (муниципальных) нужд	200	000 0703 0000000000 240	13 557 402,51	4 320 859,80
Закупка товаров, работ, услуг в целях капитального ремонта государственного	200	000 0703 0000000000 243	8 881 055,03	900 687,12

(муниципального) имущества				
Прочая закупка товаров, работ и услуг	200	000 0703 0000000000 244	4 466 245,93	3 309 394,42
Закупка энергетических ресурсов	200	000 0703 0000000000 247	210 101,55	110 778,26
Предоставление субсидий бюджетным, автономным учреждениям и иным некоммерческим организациям	200	000 0703 0000000000 600	13 254 665,52	9 245 308,98
Субсидии бюджетным учреждениям	200	000 0703 0000000000 610	18 969,02	-
Гранты в форме субсидии бюджетным учреждениям	200	000 0703 0000000000 613	18 969,02	-
Субсидии автономным учреждениям	200	000 0703 0000000000 620	13 229 373,49	9 245 308,98
Субсидии автономным учреждениям на финансовое обеспечение государственного (муниципального) задания на оказание государственных (муниципальных) услуг (выполнение работ)	200	000 0703 0000000000 621	10 904 781,16	7 671 875,69
Субсидии автономным учреждениям на иные цели	200	000 0703 0000000000 622	2 299 300,30	1 573 433,29
Гранты в форме субсидии автономным учреждениям	200	000 0703 0000000000 623	25 292,03	-
Субсидии некоммерческим организациям (за исключением государственных (муниципальных) учреждений, государственных корпораций (компаний), публично-правовых компаний)	200	000 0703 0000000000 630	6 323,01	-
Субсидии (гранты в форме субсидий), не подлежащие казначейскому сопровождению	200	000 0703 0000000000 633	6 323,01	-
Иные бюджетные ассигнования	200	000 0703 0000000000 800	77 784,02	45 153,00
Субсидии юридическим лицам (кроме некоммерческих организаций), индивидуальным предпринимателям, физическим лицам - производителям товаров, работ, услуг	200	000 0703 0000000000 810	12 646,02	-
Субсидии (гранты в форме субсидий) на финансовое обеспечение затрат в связи с производством (реализацией) товаров, выполнением работ, оказанием услуг, не подлежащие казначейскому сопровождению	200	000 0703 0000000000 813	12 646,02	-
Уплата налогов, сборов и иных платежей	200	000 0703 0000000000 850	65 138,00	45 153,00
Уплата налога на имущество организаций и земельного налога	200	000 0703 0000000000 851	61 261,00	44 997,00
Уплата прочих налогов, сборов	200	000 0703 0000000000 852	3 577,00	-
Уплата иных платежей	200	000 0703 0000000000 853	300,00	156,00
Профессиональная подготовка, переподготовка и повышение квалификации	200	000 0705 0000000000 000	110 000,00	53 300,00

Закупка товаров, работ и услуг для обеспечения государственных (муниципальных) нужд	200	000 0705 0000000000 200	110 000,00	53 300,00
Иные закупки товаров, работ и услуг для обеспечения государственных (муниципальных) нужд	200	000 0705 0000000000 240	110 000,00	53 300,00
Прочая закупка товаров, работ и услуг	200	000 0705 0000000000 244	110 000,00	53 300,00
Молодежная политика	200	000 0707 0000000000 000	5 394 320,00	4 438 735,00
Закупка товаров, работ и услуг для обеспечения государственных (муниципальных) нужд	200	000 0707 0000000000 200	543 555,00	525 555,00
Иные закупки товаров, работ и услуг для обеспечения государственных (муниципальных) нужд	200	000 0707 0000000000 240	543 555,00	525 555,00
Прочая закупка товаров, работ и услуг	200	000 0707 0000000000 244	543 555,00	525 555,00
Предоставление субсидий бюджетным, автономным учреждениям и иным некоммерческим организациям	200	000 0707 0000000000 600	4 850 765,00	3 913 180,00
Субсидии бюджетным учреждениям	200	000 0707 0000000000 610	1 028 580,00	1 028 580,00
Субсидии бюджетным учреждениям на иные цели	200	000 0707 0000000000 612	1 028 580,00	1 028 580,00
Субсидии автономным учреждениям	200	000 0707 0000000000 620	3 822 185,00	2 884 600,00
Субсидии автономным учреждениям на финансовое обеспечение государственного (муниципального) задания на оказание государственных (муниципальных) услуг (выполнение работ)	200	000 0707 0000000000 621	3 323 785,00	2 386 200,00
Субсидии автономным учреждениям на иные цели	200	000 0707 0000000000 622	498 400,00	498 400,00
Другие вопросы в области образования	200	000 0709 0000000000 000	29 815 081,12	19 255 950,14
Расходы на выплаты персоналу в целях обеспечения выполнения функций государственными (муниципальными) органами, казенными учреждениями, органами управления государственными внебюджетными фондами	200	000 0709 0000000000 100	20 049 050,20	13 242 686,90
Расходы на выплаты персоналу казенных учреждений	200	000 0709 0000000000 110	20 049 050,20	13 242 686,90
Фонд оплаты труда учреждений	200	000 0709 0000000000 111	15 397 204,00	10 193 554,99
Иные выплаты персоналу учреждений, за исключением фонда оплаты труда	200	000 0709 0000000000 112	1 890,00	-
Взносы по обязательному социальному страхованию на выплаты по оплате труда	200	000 0709 0000000000 119	4 649 956,20	3 049 131,91

работников и иные выплаты работникам учреждений				
Закупка товаров, работ и услуг для обеспечения государственных (муниципальных) нужд	200	000 0709 0000000000 200	9 318 126,92	5 677 147,24
Иные закупки товаров, работ и услуг для обеспечения государственных (муниципальных) нужд	200	000 0709 0000000000 240	9 318 126,92	5 677 147,24
Прочая закупка товаров, работ и услуг	200	000 0709 0000000000 244	8 566 071,17	5 176 691,57
Закупка энергетических ресурсов	200	000 0709 0000000000 247	752 055,75	500 455,67
Предоставление субсидий бюджетным, автономным учреждениям и иным некоммерческим организациям	200	000 0709 0000000000 600	46 198,00	46 198,00
Субсидии бюджетным учреждениям	200	000 0709 0000000000 610	46 198,00	46 198,00
Субсидии бюджетным учреждениям на иные цели	200	000 0709 0000000000 612	46 198,00	46 198,00
Иные бюджетные ассигнования	200	000 0709 0000000000 800	401 706,00	289 918,00
Уплата налогов, сборов и иных платежей	200	000 0709 0000000000 850	401 706,00	289 918,00
Уплата налога на имущество организаций и земельного налога	200	000 0709 0000000000 851	304 556,00	228 137,00
Уплата прочих налогов, сборов	200	000 0709 0000000000 852	97 150,00	61 781,00
КУЛЬТУРА, КИНЕМАТОГРАФИЯ	200	000 0800 0000000000 000	87 178 902,79	53 660 988,86
Культура	200	000 0801 0000000000 000	70 672 650,67	43 731 566,74
Расходы на выплаты персоналу в целях обеспечения выполнения функций государственными (муниципальными) органами, казенными учреждениями, органами управления государственными внебюджетными фондами	200	000 0801 0000000000 100	17 490 313,40	11 354 403,27
Расходы на выплаты персоналу казенных учреждений	200	000 0801 0000000000 110	17 490 313,40	11 354 403,27
Фонд оплаты труда учреждений	200	000 0801 0000000000 111	13 427 894,00	8 800 587,01
Иные выплаты персоналу учреждений, за исключением фонда оплаты труда	200	000 0801 0000000000 112	7 400,00	-
Взносы по обязательному социальному страхованию на выплаты по оплате труда работников и иные выплаты работникам учреждений	200	000 0801 0000000000 119	4 055 019,40	2 553 816,26
Закупка товаров, работ и услуг для обеспечения государственных (муниципальных) нужд	200	000 0801 0000000000 200	4 286 044,24	2 855 328,58
Иные закупки товаров, работ и услуг для обеспечения государственных (муниципальных) нужд	200	000 0801 0000000000 240	4 286 044,24	2 855 328,58
Закупка товаров, работ, услуг в целях капитального ремонта	200	000 0801 0000000000 243	846 196,00	428 858,80

государственного (муниципального) имущества				
Прочая закупка товаров, работ и услуг	200	000 0801 0000000000 244	2 109 348,24	1 589 040,43
Закупка энергетических ресурсов	200	000 0801 0000000000 247	1 330 500,00	837 429,35
Предоставление субсидий бюджетным, автономным учреждениям и иным некоммерческим организациям	200	000 0801 0000000000 600	48 821 893,03	29 490 758,89
Субсидии бюджетным учреждениям	200	000 0801 0000000000 610	48 821 893,03	29 490 758,89
Субсидии бюджетным учреждениям на финансовое обеспечение государственного (муниципального) задания на оказание государственных (муниципальных) услуг (выполнение работ)	200	000 0801 0000000000 611	26 404 497,90	18 710 000,00
Субсидии бюджетным учреждениям на иные цели	200	000 0801 0000000000 612	22 417 395,13	10 780 758,89
Иные бюджетные ассигнования	200	000 0801 0000000000 800	74 400,00	31 076,00
Уплата налогов, сборов и иных платежей	200	000 0801 0000000000 850	74 400,00	31 076,00
Уплата налога на имущество организаций и земельного налога	200	000 0801 0000000000 851	74 300,00	31 069,00
Уплата иных платежей	200	000 0801 0000000000 853	100,00	7,00
Другие вопросы в области культуры, кинематографии	200	000 0804 0000000000 000	16 506 252,12	9 929 422,12
Расходы на выплаты персоналу в целях обеспечения выполнения функций государственными (муниципальными) органами, казенными учреждениями, органами управления государственными внебюджетными фондами	200	000 0804 0000000000 100	15 827 852,12	9 475 800,59
Расходы на выплаты персоналу казенных учреждений	200	000 0804 0000000000 110	15 827 852,12	9 475 800,59
Фонд оплаты труда учреждений	200	000 0804 0000000000 111	12 158 445,22	7 330 240,32
Взносы по обязательному социальному страхованию на выплаты по оплате труда работников и иные выплаты работникам учреждений	200	000 0804 0000000000 119	3 669 406,90	2 145 560,27
Закупка товаров, работ и услуг для обеспечения государственных (муниципальных) нужд	200	000 0804 0000000000 200	665 600,00	448 467,53
Иные закупки товаров, работ и услуг для обеспечения государственных (муниципальных) нужд	200	000 0804 0000000000 240	665 600,00	448 467,53
Прочая закупка товаров, работ и услуг	200	000 0804 0000000000 244	641 900,00	435 304,25
Закупка энергетических ресурсов	200	000 0804 0000000000 247	23 700,00	13 163,28
Иные бюджетные ассигнования	200	000 0804 0000000000 800	12 800,00	5 154,00
Уплата налогов, сборов и иных платежей	200	000 0804 0000000000 850	12 800,00	5 154,00

Уплата налога на имущество организаций и земельного налога	200	000 0804 0000000000 851	3 600,00	307,00
Уплата прочих налогов, сборов	200	000 0804 0000000000 852	9 100,00	4 846,00
Уплата иных платежей	200	000 0804 0000000000 853	100,00	1,00
<b>СОЦИАЛЬНАЯ ПОЛИТИКА</b>	200	000 1000 0000000000 000	13 902 039,92	7 201 905,66
Пенсионное обеспечение	200	000 1001 0000000000 000	2 832 400,00	2 225 149,14
Закупка товаров, работ и услуг для обеспечения государственных (муниципальных) нужд	200	000 1001 0000000000 200	28 000,00	21 496,52
Иные закупки товаров, работ и услуг для обеспечения государственных (муниципальных) нужд	200	000 1001 0000000000 240	28 000,00	21 496,52
Прочая закупка товаров, работ и услуг	200	000 1001 0000000000 244	28 000,00	21 496,52
Социальное обеспечение и иные выплаты населению	200	000 1001 0000000000 300	2 804 400,00	2 203 652,62
Социальные выплаты гражданам, кроме публичных нормативных социальных выплат	200	000 1001 0000000000 320	2 804 400,00	2 203 652,62
Пособия, компенсации и иные социальные выплаты гражданам, кроме публичных нормативных обязательств	200	000 1001 0000000000 321	2 804 400,00	2 203 652,62
Социальное обеспечение населения	200	000 1003 0000000000 000	3 273 505,88	1 391 636,56
Расходы на выплаты персоналу в целях обеспечения выполнения функций государственными (муниципальными) органами, казенными учреждениями, органами управления государственными внебюджетными фондами	200	000 1003 0000000000 100	120 000,00	85 000,00
Расходы на выплаты персоналу казенных учреждений	200	000 1003 0000000000 110	120 000,00	85 000,00
Иные выплаты персоналу учреждений, за исключением фонда оплаты труда	200	000 1003 0000000000 112	120 000,00	85 000,00
Закупка товаров, работ и услуг для обеспечения государственных (муниципальных) нужд	200	000 1003 0000000000 200	91 426,00	10 553,90
Иные закупки товаров, работ и услуг для обеспечения государственных (муниципальных) нужд	200	000 1003 0000000000 240	91 426,00	10 553,90
Прочая закупка товаров, работ и услуг	200	000 1003 0000000000 244	91 426,00	10 553,90
Социальное обеспечение и иные выплаты населению	200	000 1003 0000000000 300	2 782 079,88	1 147 359,66
Иные выплаты населению	200	000 1003 0000000000 360	2 782 079,88	1 147 359,66
Предоставление субсидий бюджетным, автономным учреждениям и иным некоммерческим организациям	200	000 1003 0000000000 600	60 000,00	40 000,00
Субсидии бюджетным учреждениям	200	000 1003 0000000000 610	60 000,00	40 000,00

Субсидии бюджетным учреждениям на иные цели	200	000 1003 0000000000 612	60 000,00	40 000,00
Иные бюджетные ассигнования	200	000 1003 0000000000 800	220 000,00	108 723,00
Субсидии юридическим лицам (кроме некоммерческих организаций), индивидуальным предпринимателям, физическим лицам - производителям товаров, работ, услуг	200	000 1003 0000000000 810	220 000,00	108 723,00
Субсидии на возмещение недополученных доходов и (или) возмещение фактически понесенных затрат в связи с производством (реализацией) товаров, выполнением работ, оказанием услуг	200	000 1003 0000000000 811	220 000,00	108 723,00
Охрана семьи и детства	200	000 1004 0000000000 000	7 796 134,04	3 585 119,96
Закупка товаров, работ и услуг для обеспечения государственных (муниципальных) нужд	200	000 1004 0000000000 200	105 273,84	55 176,10
Иные закупки товаров, работ и услуг для обеспечения государственных (муниципальных) нужд	200	000 1004 0000000000 240	105 273,84	55 176,10
Прочая закупка товаров, работ и услуг	200	000 1004 0000000000 244	105 273,84	55 176,10
Социальное обеспечение и иные выплаты населению	200	000 1004 0000000000 300	6 278 610,00	2 903 443,86
Социальные выплаты гражданам, кроме публичных нормативных социальных выплат	200	000 1004 0000000000 320	6 278 610,00	2 903 443,86
Пособия, компенсации и иные социальные выплаты гражданам, кроме публичных нормативных обязательств	200	000 1004 0000000000 321	6 278 610,00	2 903 443,86
Капитальные вложения в объекты государственной (муниципальной) собственности	200	000 1004 0000000000 400	1 412 250,20	626 500,00
Бюджетные инвестиции	200	000 1004 0000000000 410	1 412 250,20	626 500,00
Бюджетные инвестиции на приобретение объектов недвижимого имущества в государственную (муниципальную) собственность	200	000 1004 0000000000 412	1 412 250,20	626 500,00
<b>ФИЗИЧЕСКАЯ КУЛЬТУРА И СПОРТ</b>	200	000 1100 0000000000 000	28 276 678,77	20 542 026,78
Физическая культура	200	000 1101 0000000000 000	11 364 308,77	7 996 911,78
Расходы на выплаты персоналу в целях обеспечения выполнения функций государственными (муниципальными) органами, казенными учреждениями, органами управления государственными внебюджетными фондами	200	000 1101 0000000000 100	710 591,71	323 960,72
Расходы на выплаты персоналу казенных учреждений	200	000 1101 0000000000 110	710 591,71	323 960,72

Фонд оплаты труда учреждений	200	000 1101 0000000000 111	545 769,00	248 817,75
Взносы по обязательному социальному страхованию на выплаты по оплате труда работников и иные выплаты работникам учреждений	200	000 1101 0000000000 119	164 822,71	75 142,97
Закупка товаров, работ и услуг для обеспечения государственных (муниципальных) нужд	200	000 1101 0000000000 200	600 000,00	-
Иные закупки товаров, работ и услуг для обеспечения государственных (муниципальных) нужд	200	000 1101 0000000000 240	600 000,00	-
Закупка товаров, работ, услуг в целях капитального ремонта государственного (муниципального) имущества	200	000 1101 0000000000 243	600 000,00	-
Предоставление субсидий бюджетным, автономным учреждениям и иным некоммерческим организациям	200	000 1101 0000000000 600	10 053 717,06	7 672 951,06
Субсидии автономным учреждениям	200	000 1101 0000000000 620	10 053 717,06	7 672 951,06
Субсидии автономным учреждениям на финансовое обеспечение государственного (муниципального) задания на оказание государственных (муниципальных) услуг (выполнение работ)	200	000 1101 0000000000 621	8 451 547,06	6 148 681,06
Субсидии автономным учреждениям на иные цели	200	000 1101 0000000000 622	1 602 170,00	1 524 270,00
Массовый спорт	200	000 1102 0000000000 000	16 912 370,00	12 545 115,00
Предоставление субсидий бюджетным, автономным учреждениям и иным некоммерческим организациям	200	000 1102 0000000000 600	16 912 370,00	12 545 115,00
Субсидии бюджетным учреждениям	200	000 1102 0000000000 610	16 912 370,00	12 545 115,00
Субсидии бюджетным учреждениям на финансовое обеспечение государственного (муниципального) задания на оказание государственных (муниципальных) услуг (выполнение работ)	200	000 1102 0000000000 611	16 912 370,00	12 545 115,00
<b>СРЕДСТВА МАССОВОЙ ИНФОРМАЦИИ</b>	200	000 1200 0000000000 000	3 138 641,00	2 241 000,00
Телевидение и радиовещание	200	000 1201 0000000000 000	3 138 641,00	2 241 000,00
Предоставление субсидий бюджетным, автономным учреждениям и иным некоммерческим организациям	200	000 1201 0000000000 600	3 138 641,00	2 241 000,00
Субсидии бюджетным учреждениям	200	000 1201 0000000000 610	3 138 641,00	2 241 000,00
Субсидии бюджетным учреждениям на финансовое	200	000 1201 0000000000 611	3 138 641,00	2 241 000,00

обеспечение государственного (муниципального) задания на оказание государственных (муниципальных) услуг (выполнение работ)				
--	--	--	--	--

<b>Результат исполнения бюджета (дефицит / профицит)</b>	450	x	-54 561 611,63	18 379 275,29
--	-----	---	----------------	---------------

### 3. Источники финансирования дефицита бюджета

Наименование показателя	Код источника по бюджетной классификации	Утвержденные бюджетные назначения	Исполнено
Источники финансирования дефицита бюджетов - всего	х	54561611,63	-18379275,29
в том числе:			
источники внутреннего финансирования	х	0,00	0,00
из них:			
источники внешнего финансирования	х	0,00	0,00
из них:			
изменение остатков средств	х	54561611,63	-18379275,29
Изменение остатков средств на счетах по учету средств бюджетов	000 0105000000 0000 000	54561611,63	-18379275,29
увеличение остатков средств, всего	х	-825955454,89	-555800309,71
Увеличение остатков средств бюджетов	000 0105000000 0000 500	-825955454,89	-555800309,71
Увеличение прочих остатков средств бюджетов	000 0105020000 0000 500	-825955454,89	-555800309,71
Увеличение прочих остатков денежных средств бюджетов	000 0105020100 0000 510	-825955454,89	-555800309,71
Увеличение прочих остатков денежных средств бюджетов муниципальных районов	000 0105020105 0000 510	-825955454,89	-555800309,71
уменьшение остатков средств, всего	х	880517066,52	554779707,03
Уменьшение остатков средств бюджетов	000 0105000000 0000 600	880517066,52	554779707,03
Уменьшение прочих остатков средств бюджетов	000 0105020000 0000 600	880517066,52	554779707,03
Уменьшение прочих остатков денежных средств бюджетов	000 0105020100 0000 610	880517066,52	554779707,03
Уменьшение прочих остатков денежных средств бюджетов муниципальных районов	000 0105020105 0000 610	880517066,52	554779707,03



**ПОСТАНОВЛЕНИЕ**  
**Администрации**  
**муниципального образования «Родниковский муниципальный район»**  
**Ивановской области**

от 27.10.2022 № 1370

**Об утверждении Перечня мероприятий, осуществляемых при выполнении комплексных кадастровых работ на территории муниципального образования «Родниковский муниципальный район»**

В целях реализации положений главы 4.1 Федерального закона от 24.07.2007г. №221-ФЗ «О кадастровой деятельности», выполнения мероприятий муниципальной программы «Экономическое развитие и инновационная экономика Родниковского муниципального района», утвержденной Постановлением Администрации муниципального образования «Родниковский муниципальный район» от 03.12.2013г. №1572 (в действующей редакции) в части выполнения комплексных кадастровых работ на территории Родниковского муниципального района, руководствуясь Уставом муниципального образования «Родниковский муниципальный район», Администрация муниципального образования «Родниковский муниципальный район»

**постановляет:**

1. Утвердить Перечень мероприятий, осуществляемых при выполнении комплексных кадастровых работ на территории муниципального образования «Родниковский муниципальный район» (приложение).
2. Опубликовать настоящее постановление в информационном бюллетене «Сборник нормативных актов Родниковского района».
3. Постановление Администрации муниципального образования от 24.11.2021г. №1387 «Об утверждении Перечня мероприятий, осуществляемых при выполнении комплексных кадастровых работ на территории муниципального образования «Родниковский муниципальный район» в 2023 году» отменить.
4. Контроль за исполнением настоящего постановления возложить на заместителя Главы администрации МО «Родниковский муниципальный район», начальника отдела экономического развития и торговли.

**Глава муниципального образования**  
**«Родниковский муниципальный район»**

**А.В. Пахолков**

**Перечень мероприятий,  
осуществляемых при выполнении комплексных кадастровых работ  
на территории муниципального образования  
«Родниковский муниципальный район»**

№ п/п	Наименование мероприятия	Срок исполнения
1	Заключение соглашения с Правительством Ивановской области о предоставлении субсидий из бюджета Ивановской области бюджету МО «Родниковский муниципальный район» на выполнение комплексных кадастровых работ (далее - ККР)	до 31 января очередного календарного года
2	Заключение муниципального контракта (далее - Контракт) на выполнение комплексных кадастровых работ в отношении кадастрового квартала (кадастровых кварталов), который находится в утвержденном постановлением Администрации МО «Родниковский муниципальный район» Перечне кадастровых кварталов, в границах которых предполагается проведение ККР на соответствующий календарный год в соответствии с Федеральным законом от 05.04.2013г. №44-ФЗ «О контрактной системе в сфере закупок товаров, работ, услуг для обеспечения государственных и муниципальных нужд»	до 15 марта очередного календарного года
3	<p>Информирование граждан, юридических лиц, правообладателей земельных участков о начале выполнения ККР в порядке, предусмотренном статьей 42.7 Федерального закона от 24.07.2007г. №221-ФЗ «О кадастровой деятельности» (далее – Закон), в том числе:</p> <ul style="list-style-type: none"><li>- размещение извещения о начале выполнения ККР в сборнике нормативных актов Родниковского района, газете «Родниковский рабочий», на официальном сайте МО «Родниковский муниципальный район» <a href="http://www.rodniki-37.ru">www.rodniki-37.ru</a>, информационном щите администрации МО «Родниковский муниципальный район»;</li><li>- направление извещения о начале выполнения ККР в Департамент управления имуществом Ивановской области для его размещения на официальном сайте в информационно-телекоммуникационной сети «Интернет» и для опубликования в печатном средстве массовой информации и сетевом издании, в которых осуществляется обнародование (официальное опубликование) правовых актов органов государственной власти субъекта Российской Федерации;</li><li>- направление извещения о начале выполнения ККР в Управление Росреестра по Ивановской области для размещения на его официальном сайте в информационно-телекоммуникационной сети «Интернет» и отображения сведений о территории выполнения комплексных кадастровых работ на кадастровых картах, в том числе публичных кадастровых картах;</li><li>- направление исполнителем ККР извещения о начале выполнения ККР по адресам и (или) адресам электронной почты правообладателей объектов недвижимости, являющихся в соответствии с п.1 ст.42.1 Закона объектами комплексных кадастровых работ (при наличии таких сведений в Едином государственном реестре недвижимости).</li></ul>	до 30 марта очередного календарного года

№ п/п	Наименование мероприятия	Срок исполнения
4	Формирование согласительных комиссий по согласованию границ земельных участков	до 15 апреля очередного календарного года
5	Опубликование в соответствии с Законом (пункт 3 настоящего Перечня мероприятий) извещения о проведении первого заседания согласительной комиссии. Обеспечение размещения проекта карты-плана территории в соответствии с требованиями частей 8, 9 статьи 42.10 Закона.	до 15 июня очередного календарного года
6	Проведение первого заседания согласительной комиссии	до 30 июня очередного календарного года
7	Прием возражений заинтересованных лиц в течение 35 календарных дней со дня проведения первого заседания согласительной комиссии	до 05 июля очередного календарного года
8	Опубликование в соответствии с Законом (пункт 3 настоящего Перечня мероприятий) извещения о проведении второго заседания согласительной комиссии.	до 25 июня очередного календарного года
9	Проведение второго заседания согласительной комиссии	до 10 июля очередного календарного года
10	Подготовка проекта карты-плана территории в окончательной редакции. Направление согласительной комиссией для утверждения оформленный исполнителем ККР проект карты-плана территории в окончательной редакции и необходимые для его утверждения материалы заседания согласительной комиссии.	до 25 июля очередного календарного года
11	Утверждение администрацией МО «Родниковский муниципальный район» карты-плана территории. Направление в установленном порядке карт-планов территории в Управление Росрестра по Ивановской области для внесения сведений о границах объектов недвижимости.	до 15 августа очередного календарного года
12	Приемка работ по муниципальному контракту. Направление в Департамент управления имуществом Ивановской области заявки на перечисление субсидии в соответствии с требованиями Порядка предоставления и распределения субсидий из бюджета Ивановской области бюджетам муниципальных образований Ивановской области на проведение ККР на территории Ивановской области (приложение 2 к подпрограмме «Комплексные кадастровые работы на территории Ивановской области» государственной программы Ивановской области «Управление имуществом Ивановской области и земельными ресурсами», утвержденной постановлением Правительства Ивановской области от 31.12.2014 № 606-п).	5 рабочих дней с даты получения уведомления органа кадастрового учета о внесении сведений в ЕГРН



## **ПОСТАНОВЛЕНИЕ**

**Администрации  
муниципального образования «Родниковский муниципальный район»  
Ивановской области**

от 17.10.2022 № 1372

### **Об утверждении отчета об исполнении бюджета Родниковского городского поселения за 9 месяцев 2022 года**

В соответствии с Бюджетным кодексом Российской Федерации и решением Совета муниципального образования «Родниковское городское поселение Родниковского муниципального района Ивановской области» от 31.10.2013 № 62 «Об утверждении Положения о бюджетном процессе в муниципальном образовании «Родниковское городское поселение Родниковского муниципального района Ивановской области», администрация муниципального образования «Родниковский муниципальный район»

постановляет:

1. Утвердить отчет об исполнении бюджета Родниковского городского поселения за 9 месяцев 2022 года, согласно приложению.
2. Опубликовать настоящее постановление в информационном бюллетене «Сборник нормативных актов Родниковского района» и разместить на официальном сайте Родниковского муниципального района.
3. Контроль за исполнением настоящего постановления возложить на заместителя Главы администрации муниципального образования "Родниковский муниципальный район", начальника Финансового управления.

Глава муниципального образования  
«Родниковский муниципальный район»

А.В.Пахолков

Приложение  
к постановлению администрация  
муниципального образования  
«Родниковский муниципальный район»  
от 27.10.2022 № 1372

**Отчет об исполнении бюджета Родниковского городского поселения  
за 9 месяцев 2022 года**

**1. Доходы бюджета**

Наименование показателя	Код дохода по бюджетной классификации	Утвержденные бюджетные назначения	Исполнено
Доходы бюджета - всего	х	411 222 462,95	196 251 242,29
в том числе:			
<b>НАЛОГОВЫЕ И НЕНАЛОГОВЫЕ ДОХОДЫ</b>	000 1000000000 0000 000	157 415 070,33	117 993 330,19
<b>НАЛОГИ НА ПРИБЫЛЬ, ДОХОДЫ</b>	000 1010000000 0000 000	113 291 000,00	82 912 762,49
Налог на доходы физических лиц	000 1010200001 0000 110	113 291 000,00	82 912 762,49
Налог на доходы физических лиц с доходов, источником которых является налоговый агент, за исключением доходов, в отношении которых исчисление и уплата налога осуществляются в соответствии со статьями 227, 227.1 и 228 Налогового кодекса Российской Федерации	000 1010201001 0000 110	111 150 000,00	81 033 499,43
Налог на доходы физических лиц с доходов, полученных от осуществления деятельности физическими лицами, зарегистрированными в качестве индивидуальных предпринимателей, нотариусов, занимающихся частной практикой, адвокатов, учредивших адвокатские кабинеты, и других лиц, занимающихся частной практикой в соответствии со статьей 227 Налогового кодекса Российской Федерации	000 1010202001 0000 110	153 000,00	138 438,19
Налог на доходы физических лиц с доходов, полученных физическими лицами в соответствии со статьей 228 Налогового кодекса Российской Федерации	000 1010203001 0000 110	360 000,00	1 093 515,35
Налог на доходы физических лиц в части суммы налога, превышающей 650 000 рублей, относящейся к части налоговой базы, превышающей 5 000 000 рублей (за исключением налога на доходы физических лиц с сумм прибыли контролируемой иностранной компании, в том числе фиксированной прибыли контролируемой иностранной компании)	000 1010208001 0000 110	1 628 000,00	647 309,52

НАЛОГИ НА ТОВАРЫ (РАБОТЫ, УСЛУГИ), РЕАЛИЗУЕМЫЕ НА ТЕРРИТОРИИ РОССИЙСКОЙ ФЕДЕРАЦИИ	000 1030000000 0000 000	3 898 920,00	3 353 932,09
Акцизы по подакцизным товарам (продукции), производимым на территории Российской Федерации	000 1030200001 0000 110	3 898 920,00	3 353 932,09
Доходы от уплаты акцизов на дизельное топливо, подлежащие распределению между бюджетами субъектов Российской Федерации и местными бюджетами с учетом установленных дифференцированных нормативов отчислений в местные бюджеты	000 1030223001 0000 110	1 762 820,00	1 639 908,18
Доходы от уплаты акцизов на дизельное топливо, подлежащие распределению между бюджетами субъектов Российской Федерации и местными бюджетами с учетом установленных дифференцированных нормативов отчислений в местные бюджеты (по нормативам, установленным федеральным законом о федеральном бюджете в целях формирования дорожных фондов субъектов Российской Федерации)	000 1030223101 0000 110	1 762 820,00	1 639 908,18
Доходы от уплаты акцизов на моторные масла для дизельных и (или) карбюраторных (инжекторных) двигателей, подлежащие распределению между бюджетами субъектов Российской Федерации и местными бюджетами с учетом установленных дифференцированных нормативов отчислений в местные бюджеты	000 1030224001 0000 110	9 760,00	9 277,17
Доходы от уплаты акцизов на моторные масла для дизельных и (или) карбюраторных (инжекторных) двигателей, подлежащие распределению между бюджетами субъектов Российской Федерации и местными бюджетами с учетом установленных дифференцированных нормативов отчислений в местные бюджеты (по нормативам, установленным федеральным законом о федеральном бюджете в целях формирования дорожных фондов субъектов Российской Федерации)	000 1030224101 0000 110	9 760,00	9 277,17
Доходы от уплаты акцизов на автомобильный бензин, подлежащие распределению между бюджетами субъектов Российской Федерации и местными бюджетами с учетом установленных дифференцированных нормативов отчислений в местные бюджеты	000 1030225001 0000 110	2 347 390,00	1 887 810,55

Доходы от уплаты акцизов на автомобильный бензин, подлежащие распределению между бюджетами субъектов Российской Федерации и местными бюджетами с учетом установленных дифференцированных нормативов отчислений в местные бюджеты (по нормативам, установленным федеральным законом о федеральном бюджете в целях формирования дорожных фондов субъектов Российской Федерации)	000 1030225101 0000 110	2 347 390,00	1 887 810,55
Доходы от уплаты акцизов на прямогонный бензин, подлежащие распределению между бюджетами субъектов Российской Федерации и местными бюджетами с учетом установленных дифференцированных нормативов отчислений в местные бюджеты	000 1030226001 0000 110	-221 050,00	-183 063,81
Доходы от уплаты акцизов на прямогонный бензин, подлежащие распределению между бюджетами субъектов Российской Федерации и местными бюджетами с учетом установленных дифференцированных нормативов отчислений в местные бюджеты (по нормативам, установленным федеральным законом о федеральном бюджете в целях формирования дорожных фондов субъектов Российской Федерации)	000 1030226101 0000 110	-221 050,00	-183 063,81
<b>НАЛОГИ НА СОВОКУПНЫЙ ДОХОД</b>	000 1050000000 0000 000	87 500,00	253 834,76
Единый сельскохозяйственный налог	000 1050300001 0000 110	87 500,00	253 834,76
Единый сельскохозяйственный налог	000 1050301001 0000 110	87 500,00	253 834,76
<b>НАЛОГИ НА ИМУЩЕСТВО</b>	000 1060000000 0000 000	14 900 000,00	6 083 384,76
Налог на имущество физических лиц	000 1060100000 0000 110	5 000 000,00	867 589,74
Налог на имущество физических лиц, взимаемый по ставкам, применяемым к объектам налогообложения, расположенным в границах городских поселений	000 1060103013 0000 110	5 000 000,00	867 589,74
Земельный налог	000 1060600000 0000 110	9 900 000,00	5 215 795,02
Земельный налог с организаций	000 1060603000 0000 110	6 500 000,00	4 672 766,15
Земельный налог с организаций, обладающих земельным участком, расположенным в границах городских поселений	000 1060603313 0000 110	6 500 000,00	4 672 766,15
Земельный налог с физических лиц	000 1060604000 0000 110	3 400 000,00	543 028,87
Земельный налог с физических лиц, обладающих земельным участком, расположенным в границах городских поселений	000 1060604313 0000 110	3 400 000,00	543 028,87
<b>ДОХОДЫ ОТ ИСПОЛЬЗОВАНИЯ ИМУЩЕСТВА, НАХОДЯЩЕГОСЯ В ГОСУДАРСТВЕННОЙ И МУНИЦИПАЛЬНОЙ СОБСТВЕННОСТИ</b>	000 1110000000 0000 000	6 649 500,00	6 743 181,08

Доходы, получаемые в виде арендной либо иной платы за передачу в возмездное пользование государственного и муниципального имущества (за исключением имущества бюджетных и автономных учреждений, а также имущества государственных и муниципальных унитарных предприятий, в том числе казенных)	000 1110500000 0000 120	4 950 000,00	5 414 322,28
Доходы, получаемые в виде арендной платы за земельные участки, государственная собственность на которые не разграничена, а также средства от продажи права на заключение договоров аренды указанных земельных участков	000 1110501000 0000 120	4 950 000,00	5 345 859,48
Доходы, получаемые в виде арендной платы за земельные участки, государственная собственность на которые не разграничена и которые расположены в границах городских поселений, а также средства от продажи права на заключение договоров аренды указанных земельных участков	000 1110501313 0000 120	4 950 000,00	5 345 859,48
Доходы от сдачи в аренду имущества, находящегося в оперативном управлении органов государственной власти, органов местного самоуправления, органов управления государственными внебюджетными фондами и созданных ими учреждений (за исключением имущества бюджетных и автономных учреждений)	000 1110503000 0000 120	-	68 462,80
Доходы от сдачи в аренду имущества, находящегося в оперативном управлении органов управления городских поселений и созданных ими учреждений (за исключением имущества муниципальных бюджетных и автономных учреждений)	000 1110503513 0000 120	-	68 462,80
Прочие доходы от использования имущества и прав, находящихся в государственной и муниципальной собственности (за исключением имущества бюджетных и автономных учреждений, а также имущества государственных и муниципальных унитарных предприятий, в том числе казенных)	000 1110900000 0000 120	1 699 500,00	1 328 858,80
Прочие поступления от использования имущества, находящегося в государственной и муниципальной собственности (за исключением имущества бюджетных и автономных учреждений, а также имущества государственных и муниципальных унитарных предприятий, в том числе казенных)	000 1110904000 0000 120	1 699 500,00	1 328 858,80

Прочие поступления от использования имущества, находящегося в собственности городских поселений (за исключением имущества муниципальных бюджетных и автономных учреждений, а также имущества муниципальных унитарных предприятий, в том числе казенных)	000 1110904513 0000 120	1 699 500,00	1 328 858,80
<b>ДОХОДЫ ОТ ПРОДАЖИ МАТЕРИАЛЬНЫХ И НЕМАТЕРИАЛЬНЫХ АКТИВОВ</b>	000 1140000000 0000 000	510 000,00	559 012,32
Доходы от продажи земельных участков, находящихся в государственной и муниципальной собственности	000 1140600000 0000 430	360 000,00	516 734,38
Доходы от продажи земельных участков, государственная собственность на которые не разграничена	000 1140601000 0000 430	360 000,00	516 734,38
Доходы от продажи земельных участков, государственная собственность на которые не разграничена и которые расположены в границах городских поселений	000 1140601313 0000 430	360 000,00	516 734,38
Плата за увеличение площади земельных участков, находящихся в частной собственности, в результате перераспределения таких земельных участков и земель (или) земельных участков, находящихся в государственной или муниципальной собственности	000 1140630000 0000 430	150 000,00	42 277,94
Плата за увеличение площади земельных участков, находящихся в частной собственности, в результате перераспределения таких земельных участков и земель (или) земельных участков, государственная собственность на которые не разграничена	000 1140631000 0000 430	150 000,00	42 277,94
Плата за увеличение площади земельных участков, находящихся в частной собственности, в результате перераспределения таких земельных участков и земель (или) земельных участков, государственная собственность на которые не разграничена и которые расположены в границах городских поселений	000 1140631313 0000 430	150 000,00	42 277,94
<b>ШТРАФЫ, САНКЦИИ, ВОЗМЕЩЕНИЕ УЩЕРБА</b>	000 1160000000 0000 000	17 992 560,41	18 087 222,69
Административные штрафы, установленные Кодексом Российской Федерации об административных правонарушениях	000 1160100001 0000 140	1 155,00	-
Административные штрафы, установленные главой 15 Кодекса Российской Федерации об административных правонарушениях, за административные правонарушения в области финансов, налогов и сборов, страхования, рынка ценных бумаг	000 1160115001 0000 140	405,00	-

Административные штрафы, установленные главой 15 Кодекса Российской Федерации об административных правонарушениях, за административные правонарушения в области финансов, налогов и сборов, страхования, рынка ценных бумаг (за исключением штрафов, указанных в пункте 6 статьи 46 Бюджетного кодекса Российской Федерации), налагаемые мировыми судьями, комиссиями по делам несовершеннолетних и защите их прав	000 1160115301 0000 140	405,00	-
Административные штрафы, установленные главой 20 Кодекса Российской Федерации об административных правонарушениях, за административные правонарушения, посягающие на общественный порядок и общественную безопасность	000 1160120001 0000 140	750,00	-
Административные штрафы, установленные главой 20 Кодекса Российской Федерации об административных правонарушениях, за административные правонарушения, посягающие на общественный порядок и общественную безопасность, налагаемые мировыми судьями, комиссиями по делам несовершеннолетних и защите их прав	000 1160120301 0000 140	750,00	-
Штрафы, неустойки, пени, уплаченные в соответствии с законом или договором в случае неисполнения или ненадлежащего исполнения обязательств перед государственным (муниципальным) органом, органом управления государственным внебюджетным фондом, казенным учреждением, Центральным банком Российской Федерации, иной организацией, действующей от имени Российской Федерации	000 1160700000 0000 140	100 000,00	195 817,28
Штрафы, неустойки, пени, уплаченные в случае просрочки исполнения поставщиком (подрядчиком, исполнителем) обязательств, предусмотренных государственным (муниципальным) контрактом	000 1160701000 0000 140	100 000,00	195 817,28
Штрафы, неустойки, пени, уплаченные в случае просрочки исполнения поставщиком (подрядчиком, исполнителем) обязательств, предусмотренных муниципальным контрактом, заключенным муниципальным органом, казенным учреждением городского поселения	000 1160701013 0000 140	100 000,00	195 817,28
Платежи в целях возмещения причиненного ущерба (убытков)	000 1161000000 0000 140	17 891 405,41	17 891 405,41
Платежи в целях возмещения ущерба при расторжении муниципального контракта в связи с односторонним	000 1161008000 0000 140	17 891 405,41	17 891 405,41

отказом исполнителя (подрядчика) от его исполнения			
Платежи в целях возмещения ущерба при расторжении муниципального контракта, заключенного с муниципальным органом городского поселения (муниципальным казенным учреждением), в связи с односторонним отказом исполнителя (подрядчика) от его исполнения (за исключением муниципального контракта, финансируемого за счет средств муниципального дорожного фонда)	000 1161008113 0000 140	17 891 405,41	17 891 405,41
<b>ПРОЧИЕ НЕНАЛОГОВЫЕ ДОХОДЫ</b>	000 1170000000 0000 000	85 589,92	-
Инициативные платежи	000 1171500000 0000 150	85 589,92	-
Инициативные платежи, зачисляемые в бюджеты городских поселений	000 1171503013 0000 150	85 589,92	-
<b>БЕЗВОЗМЕЗДНЫЕ ПОСТУПЛЕНИЯ</b>	000 2000000000 0000 000	253 807 392,62	78 257 912,10
<b>БЕЗВОЗМЕЗДНЫЕ ПОСТУПЛЕНИЯ ОТ ДРУГИХ БЮДЖЕТОВ БЮДЖЕТНОЙ СИСТЕМЫ РОССИЙСКОЙ ФЕДЕРАЦИИ</b>	000 2020000000 0000 000	240 617 283,45	65 067 802,93
Дотации бюджетам бюджетной системы Российской Федерации	000 2021000000 0000 150	31 351 300,00	23 513 476,00
Дотации на выравнивание бюджетной обеспеченности	000 2021500100 0000 150	31 351 300,00	23 513 476,00
Дотации бюджетам городских поселений на выравнивание бюджетной обеспеченности из бюджета субъекта Российской Федерации	000 2021500113 0000 150	31 351 300,00	23 513 476,00
Субсидии бюджетам бюджетной системы Российской Федерации (межбюджетные субсидии)	000 2022000000 0000 150	196 301 055,25	32 623 956,59
Субсидии бюджетам на осуществление дорожной деятельности в отношении автомобильных дорог общего пользования, а также капитального ремонта и ремонта дворовых территорий многоквартирных домов, проездов к дворовым территориям многоквартирных домов населенных пунктов	000 2022021600 0000 150	6 050 665,92	6 037 331,69
Субсидии бюджетам городских поселений на осуществление дорожной деятельности в отношении автомобильных дорог общего пользования, а также капитального ремонта и ремонта дворовых территорий многоквартирных домов, проездов к дворовым территориям многоквартирных домов населенных пунктов	000 2022021613 0000 150	6 050 665,92	6 037 331,69
Субсидии бюджетам муниципальных образований на обеспечение мероприятий по переселению граждан из аварийного жилищного фонда, в том числе переселению граждан из аварийного жилищного фонда с учетом необходимости развития малоэтажного	000 2022029900 0000 150	52 714 815,79	26 114 138,61

жилищного строительства, за счет средств, поступивших от государственной корпорации - Фонда содействия реформированию жилищно-коммунального хозяйства			
Субсидии бюджетам городских поселений на обеспечение мероприятий по переселению граждан из аварийного жилищного фонда, в том числе переселению граждан из аварийного жилищного фонда с учетом необходимости развития малоэтажного жилищного строительства, за счет средств, поступивших от государственной корпорации - Фонда содействия реформированию жилищно-коммунального хозяйства	000 2022029913 0000 150	52 714 815,79	26 114 138,61
Субсидии бюджетам муниципальных образований на обеспечение мероприятий по переселению граждан из аварийного жилищного фонда, в том числе переселению граждан из аварийного жилищного фонда с учетом необходимости развития малоэтажного жилищного строительства, за счет средств бюджетов	000 2022030200 0000 150	16 542 324,24	272 486,29
Субсидии бюджетам городских поселений на обеспечение мероприятий по переселению граждан из аварийного жилищного фонда, в том числе переселению граждан из аварийного жилищного фонда с учетом необходимости развития малоэтажного жилищного строительства, за счет средств бюджетов	000 2022030213 0000 150	16 542 324,24	272 486,29
Прочие субсидии	000 2022999900 0000 150	120 993 249,30	200 000,00
Прочие субсидии бюджетам городских поселений	000 2022999913 0000 150	120 993 249,30	200 000,00
Иные межбюджетные трансферты	000 2024000000 0000 150	12 964 928,20	8 930 370,34
Межбюджетные трансферты, передаваемые бюджетам муниципальных образований на осуществление части полномочий по решению вопросов местного значения в соответствии с заключенными соглашениями	000 2024001400 0000 150	10 964 928,20	7 230 146,93
Межбюджетные трансферты, передаваемые бюджетам городских поселений из бюджетов муниципальных районов на осуществление части полномочий по решению вопросов местного значения в соответствии с заключенными соглашениями	000 2024001413 0000 150	10 964 928,20	7 230 146,93
Межбюджетные трансферты, передаваемые бюджетам на создание комфортной городской среды в малых городах и исторических поселениях - победителях Всероссийского конкурса лучших проектов создания комфортной	000 2024542400 0000 150	2 000 000,00	1 700 223,41

городской среды			
Межбюджетные трансферты, передаваемые бюджетам городских поселений на создание комфортной городской среды в малых городах и исторических поселениях - победителях Всероссийского конкурса лучших проектов создания комфортной городской среды	000 2024542413 0000 150	2 000 000,00	1 700 223,41
ДОХОДЫ БЮДЖЕТОВ БЮДЖЕТНОЙ СИСТЕМЫ РОССИЙСКОЙ ФЕДЕРАЦИИ ОТ ВОЗВРАТА ОСТАТКОВ СУБСИДИЙ, СУБВЕНЦИЙ И ИНЫХ МЕЖБЮДЖЕТНЫХ ТРАНСФЕРТОВ, ИМЕЮЩИХ ЦЕЛЕВОЕ НАЗНАЧЕНИЕ, ПРОШЛЫХ ЛЕТ	000 2180000000 0000 000	13 192 445,57	13 192 445,57
Доходы бюджетов бюджетной системы Российской Федерации от возврата бюджетами бюджетной системы Российской Федерации остатков субсидий, субвенций и иных межбюджетных трансфертов, имеющих целевое назначение, прошлых лет, а также от возврата организациями остатков субсидий прошлых лет	000 2180000000 0000 150	13 192 445,57	13 192 445,57
Доходы бюджетов городских поселений от возврата бюджетами бюджетной системы Российской Федерации остатков субсидий, субвенций и иных межбюджетных трансфертов, имеющих целевое назначение, прошлых лет, а также от возврата организациями остатков субсидий прошлых лет	000 2180000013 0000 150	13 192 445,57	13 192 445,57
Доходы бюджетов городских поселений от возврата остатков субсидий, субвенций и иных межбюджетных трансфертов, имеющих целевое назначение, прошлых лет из бюджетов муниципальных районов	000 2186001013 0000 150	13 192 445,57	13 192 445,57
ВОЗВРАТ ОСТАТКОВ СУБСИДИЙ, СУБВЕНЦИЙ И ИНЫХ МЕЖБЮДЖЕТНЫХ ТРАНСФЕРТОВ, ИМЕЮЩИХ ЦЕЛЕВОЕ НАЗНАЧЕНИЕ, ПРОШЛЫХ ЛЕТ	000 2190000000 0000 000	-2 336,40	-2 336,40
Возврат остатков субсидий, субвенций и иных межбюджетных трансфертов, имеющих целевое назначение, прошлых лет из бюджетов городских поселений	000 2190000013 0000 150	-2 336,40	-2 336,40
Возврат прочих остатков субсидий, субвенций и иных межбюджетных трансфертов, имеющих целевое назначение, прошлых лет из бюджетов городских поселений	000 2196001013 0000 150	-2 336,40	-2 336,40

## 2. Расходы бюджета

Наименование показателя	Код расхода по бюджетной классификации	Утвержденные бюджетные назначения	Исполнено
Расходы бюджета - всего	x	432 959 078,09	181 463 148,16
в том числе:			
<b>ОБЩЕГОСУДАРСТВЕННЫЕ ВОПРОСЫ</b>	000 0100 0000000000 000	3 785 450,00	2 558 272,59
Функционирование высшего должностного лица субъекта Российской Федерации и муниципального образования	000 0102 0000000000 000	894 895,00	671 175,00
Расходы на выплаты персоналу в целях обеспечения выполнения функций государственными (муниципальными) органами, казенными учреждениями, органами управления государственными внебюджетными фондами	000 0102 0000000000 100	894 895,00	671 175,00
Расходы на выплаты персоналу государственных (муниципальных) органов	000 0102 0000000000 120	894 895,00	671 175,00
Фонд оплаты труда государственных (муниципальных) органов	000 0102 0000000000 121	687 324,00	515 493,00
Взносы по обязательному социальному страхованию на выплаты денежного содержания и иные выплаты работникам государственных (муниципальных) органов	000 0102 0000000000 129	207 571,00	155 682,00
Функционирование законодательных (представительных) органов государственной власти и представительных органов муниципальных образований	000 0103 0000000000 000	1 580 770,00	1 019 882,65
Расходы на выплаты персоналу в целях обеспечения выполнения функций государственными (муниципальными) органами, казенными учреждениями, органами управления государственными внебюджетными фондами	000 0103 0000000000 100	752 213,00	554 284,77
Расходы на выплаты персоналу государственных (муниципальных) органов	000 0103 0000000000 120	752 213,00	554 284,77
Фонд оплаты труда государственных (муниципальных) органов	000 0103 0000000000 121	508 613,00	380 246,77
Иные выплаты государственных (муниципальных) органов привлекаемым лицам	000 0103 0000000000 123	90 000,00	63 000,00
Взносы по обязательному социальному страхованию на выплаты денежного содержания и иные выплаты работникам государственных (муниципальных) органов	000 0103 0000000000 129	153 600,00	111 038,00
Закупка товаров, работ и услуг для обеспечения государственных (муниципальных) нужд	000 0103 0000000000 200	824 557,00	465 157,88

Иные закупки товаров, работ и услуг для обеспечения государственных (муниципальных) нужд	000 0103 0000000000 240	824 557,00	465 157,88
Прочая закупка товаров, работ и услуг	000 0103 0000000000 244	786 457,00	453 122,65
Закупка энергетических ресурсов	000 0103 0000000000 247	38 100,00	12 035,23
Иные бюджетные ассигнования	000 0103 0000000000 800	4 000,00	440,00
Уплата налогов, сборов и иных платежей	000 0103 0000000000 850	4 000,00	440,00
Уплата налога на имущество организаций и земельного налога	000 0103 0000000000 851	2 000,00	42,00
Уплата прочих налогов, сборов	000 0103 0000000000 852	1 000,00	398,00
Уплата иных платежей	000 0103 0000000000 853	1 000,00	-
Резервные фонды	000 0111 0000000000 000	100 000,00	-
Иные бюджетные ассигнования	000 0111 0000000000 800	100 000,00	-
Резервные средства	000 0111 0000000000 870	100 000,00	-
Другие общегосударственные вопросы	000 0113 0000000000 000	1 209 785,00	867 214,94
Закупка товаров, работ и услуг для обеспечения государственных (муниципальных) нужд	000 0113 0000000000 200	229 779,94	122 279,94
Иные закупки товаров, работ и услуг для обеспечения государственных (муниципальных) нужд	000 0113 0000000000 240	229 779,94	122 279,94
Прочая закупка товаров, работ и услуг	000 0113 0000000000 244	229 779,94	122 279,94
Социальное обеспечение и иные выплаты населению	000 0113 0000000000 300	27 600,00	23 000,00
Премии и гранты	000 0113 0000000000 350	27 600,00	23 000,00
Межбюджетные трансферты	000 0113 0000000000 500	730 000,00	547 500,00
Иные межбюджетные трансферты	000 0113 0000000000 540	730 000,00	547 500,00
Иные бюджетные ассигнования	000 0113 0000000000 800	222 405,06	174 435,00
Уплата налогов, сборов и иных платежей	000 0113 0000000000 850	222 405,06	174 435,00
Уплата прочих налогов, сборов	000 0113 0000000000 852	50 720,06	2 750,00
Уплата иных платежей	000 0113 0000000000 853	171 685,00	171 685,00
<b>НАЦИОНАЛЬНАЯ БЕЗОПАСНОСТЬ И ПРАВООХРАНИТЕЛЬНАЯ ДЕЯТЕЛЬНОСТЬ</b>	000 0300 0000000000 000	1 818 342,86	585 085,00
Другие вопросы в области национальной безопасности и правоохранительной деятельности	000 0314 0000000000 000	1 818 342,86	585 085,00
Закупка товаров, работ и услуг для обеспечения государственных (муниципальных) нужд	000 0314 0000000000 200	1 798 342,86	585 085,00
Иные закупки товаров, работ и услуг для обеспечения государственных (муниципальных) нужд	000 0314 0000000000 240	1 798 342,86	585 085,00
Прочая закупка товаров, работ и услуг	000 0314 0000000000 244	1 798 342,86	585 085,00
Социальное обеспечение и иные выплаты населению	000 0314 0000000000 300	20 000,00	-
Премии и гранты	000 0314 0000000000 350	20 000,00	-
<b>НАЦИОНАЛЬНАЯ ЭКОНОМИКА</b>	000 0400 0000000000 000	87 387 245,12	24 605 182,15
Транспорт	000 0408 0000000000 000	10 964 928,20	7 230 146,93
Закупка товаров, работ и услуг для обеспечения государственных (муниципальных) нужд	000 0408 0000000000 200	10 964 928,20	7 230 146,93
Иные закупки товаров, работ и услуг для обеспечения государственных (муниципальных) нужд	000 0408 0000000000 240	10 964 928,20	7 230 146,93
Прочая закупка товаров, работ и услуг	000 0408 0000000000 244	10 964 928,20	7 230 146,93

Дорожное хозяйство (дорожные фонды)	000 0409 0000000000 000	76 260 316,92	17 243 035,22
Закупка товаров, работ и услуг для обеспечения государственных (муниципальных) нужд	000 0409 0000000000 200	17 493 039,15	17 193 035,22
Иные закупки товаров, работ и услуг для обеспечения государственных (муниципальных) нужд	000 0409 0000000000 240	17 493 039,15	17 193 035,22
Прочая закупка товаров, работ и услуг	000 0409 0000000000 244	17 493 039,15	17 193 035,22
Капитальные вложения в объекты государственной (муниципальной) собственности	000 0409 0000000000 400	58 767 277,77	50 000,00
Бюджетные инвестиции	000 0409 0000000000 410	58 767 277,77	50 000,00
Бюджетные инвестиции в объекты капитального строительства государственной (муниципальной) собственности	000 0409 0000000000 414	58 767 277,77	50 000,00
Другие вопросы в области национальной экономики	000 0412 0000000000 000	162 000,00	132 000,00
Межбюджетные трансферты	000 0412 0000000000 500	162 000,00	132 000,00
Иные межбюджетные трансферты	000 0412 0000000000 540	162 000,00	132 000,00
<b>ЖИЛИЩНО-КОММУНАЛЬНОЕ ХОЗЯЙСТВО</b>	000 0500 0000000000 000	293 558 451,55	119 337 344,86
Жилищное хозяйство	000 0501 0000000000 000	91 782 603,22	38 210 205,78
Закупка товаров, работ и услуг для обеспечения государственных (муниципальных) нужд	000 0501 0000000000 200	683 330,00	388 251,61
Иные закупки товаров, работ и услуг для обеспечения государственных (муниципальных) нужд	000 0501 0000000000 240	683 330,00	388 251,61
Прочая закупка товаров, работ и услуг	000 0501 0000000000 244	583 330,00	388 251,61
Закупка энергетических ресурсов	000 0501 0000000000 247	100 000,00	-
Капитальные вложения в объекты государственной (муниципальной) собственности	000 0501 0000000000 400	84 791 438,28	33 262 103,93
Бюджетные инвестиции	000 0501 0000000000 410	84 791 438,28	33 262 103,93
Бюджетные инвестиции на приобретение объектов недвижимого имущества в государственную (муниципальную) собственность	000 0501 0000000000 412	84 556 572,01	33 027 237,66
Бюджетные инвестиции в объекты капитального строительства государственной (муниципальной) собственности	000 0501 0000000000 414	234 866,27	234 866,27
Межбюджетные трансферты	000 0501 0000000000 500	6 307 834,94	4 559 850,24
Иные межбюджетные трансферты	000 0501 0000000000 540	6 307 834,94	4 559 850,24
Коммунальное хозяйство	000 0502 0000000000 000	72 207 447,06	3 190 055,76
Закупка товаров, работ и услуг для обеспечения государственных (муниципальных) нужд	000 0502 0000000000 200	150 000,00	150 000,00
Иные закупки товаров, работ и услуг для обеспечения государственных (муниципальных) нужд	000 0502 0000000000 240	150 000,00	150 000,00
Прочая закупка товаров, работ и услуг	000 0502 0000000000 244	150 000,00	150 000,00
Капитальные вложения в объекты государственной (муниципальной) собственности	000 0502 0000000000 400	67 487 517,06	-
Бюджетные инвестиции	000 0502 0000000000 410	67 487 517,06	-

Бюджетные инвестиции в объекты капитального строительства государственной (муниципальной) собственности	000 0502 0000000000 414	67 487 517,06	-
Иные бюджетные ассигнования	000 0502 0000000000 800	4 569 930,00	3 040 055,76
Субсидии юридическим лицам (кроме некоммерческих организаций), индивидуальным предпринимателям, физическим лицам - производителям товаров, работ, услуг	000 0502 0000000000 810	4 569 930,00	3 040 055,76
Субсидии на возмещение недополученных доходов и (или) возмещение фактически понесенных затрат в связи с производством (реализацией) товаров, выполнением работ, оказанием услуг	000 0502 0000000000 811	4 569 930,00	3 040 055,76
Благоустройство	000 0503 0000000000 000	80 858 734,57	38 708 469,13
Закупка товаров, работ и услуг для обеспечения государственных (муниципальных) нужд	000 0503 0000000000 200	48 916 526,22	22 409 078,07
Иные закупки товаров, работ и услуг для обеспечения государственных (муниципальных) нужд	000 0503 0000000000 240	48 916 526,22	22 409 078,07
Прочая закупка товаров, работ и услуг	000 0503 0000000000 244	38 192 832,42	16 459 429,63
Закупка энергетических ресурсов	000 0503 0000000000 247	10 723 693,80	5 949 648,44
Капитальные вложения в объекты государственной (муниципальной) собственности	000 0503 0000000000 400	6 003 506,40	4 622 373,78
Бюджетные инвестиции	000 0503 0000000000 410	6 003 506,40	4 622 373,78
Бюджетные инвестиции в объекты капитального строительства государственной (муниципальной) собственности	000 0503 0000000000 414	6 003 506,40	4 622 373,78
Межбюджетные трансферты	000 0503 0000000000 500	25 938 701,95	11 677 017,28
Иные межбюджетные трансферты	000 0503 0000000000 540	25 938 701,95	11 677 017,28
Другие вопросы в области жилищно-коммунального хозяйства	000 0505 0000000000 000	48 709 666,70	39 228 614,19
Иные бюджетные ассигнования	000 0505 0000000000 800	48 709 666,70	39 228 614,19
Субсидии юридическим лицам (кроме некоммерческих организаций), индивидуальным предпринимателям, физическим лицам - производителям товаров, работ, услуг	000 0505 0000000000 810	48 709 666,70	39 228 614,19
Субсидии на возмещение недополученных доходов и (или) возмещение фактически понесенных затрат в связи с производством (реализацией) товаров, выполнением работ, оказанием услуг	000 0505 0000000000 811	48 709 666,70	39 228 614,19
<b>ОБРАЗОВАНИЕ</b>	000 0700 0000000000 000	2 149 800,00	1 634 500,00
Молодежная политика	000 0707 0000000000 000	2 149 800,00	1 634 500,00
Межбюджетные трансферты	000 0707 0000000000 500	2 149 800,00	1 634 500,00
Иные межбюджетные трансферты	000 0707 0000000000 540	2 149 800,00	1 634 500,00
<b>КУЛЬТУРА, КИНЕМАТОГРАФИЯ</b>	000 0800 0000000000 000	28 540 107,50	21 223 882,50
Культура	000 0801 0000000000 000	19 594 007,50	14 588 932,50
Закупка товаров, работ и услуг для обеспечения государственных	000 0801 0000000000 200	70 000,00	10 000,00

(муниципальных) нужд			
Иные закупки товаров, работ и услуг для обеспечения государственных (муниципальных) нужд	000 0801 0000000000 240	70 000,00	10 000,00
Прочая закупка товаров, работ и услуг	000 0801 0000000000 244	70 000,00	10 000,00
Межбюджетные трансферты	000 0801 0000000000 500	19 524 007,50	14 578 932,50
Иные межбюджетные трансферты	000 0801 0000000000 540	19 524 007,50	14 578 932,50
Другие вопросы в области культуры, кинематографии	000 0804 0000000000 000	8 946 100,00	6 634 950,00
Межбюджетные трансферты	000 0804 0000000000 500	8 946 100,00	6 634 950,00
Иные межбюджетные трансферты	000 0804 0000000000 540	8 946 100,00	6 634 950,00
<b>СОЦИАЛЬНАЯ ПОЛИТИКА</b>	000 1000 0000000000 000	686 000,00	122 200,00
Пенсионное обеспечение	000 1001 0000000000 000	36 000,00	27 000,00
Социальное обеспечение и иные выплаты населению	000 1001 0000000000 300	36 000,00	27 000,00
Социальные выплаты гражданам, кроме публичных нормативных социальных выплат	000 1001 0000000000 320	36 000,00	27 000,00
Пособия, компенсации и иные социальные выплаты гражданам, кроме публичных нормативных обязательств	000 1001 0000000000 321	36 000,00	27 000,00
Социальное обеспечение населения	000 1003 0000000000 000	650 000,00	95 200,00
Социальное обеспечение и иные выплаты населению	000 1003 0000000000 300	650 000,00	95 200,00
Иные выплаты населению	000 1003 0000000000 360	650 000,00	95 200,00
<b>ФИЗИЧЕСКАЯ КУЛЬТУРА И СПОРТ</b>	000 1100 0000000000 000	15 033 681,06	11 396 681,06
Физическая культура	000 1101 0000000000 000	8 577 581,06	6 554 681,06
Межбюджетные трансферты	000 1101 0000000000 500	8 577 581,06	6 554 681,06
Иные межбюджетные трансферты	000 1101 0000000000 540	8 577 581,06	6 554 681,06
Массовый спорт	000 1102 0000000000 000	6 456 100,00	4 842 000,00
Межбюджетные трансферты	000 1102 0000000000 500	6 456 100,00	4 842 000,00
Иные межбюджетные трансферты	000 1102 0000000000 540	6 456 100,00	4 842 000,00
<b>Результат исполнения бюджета (дефицит / профицит)</b>	x	-21 736 615,14	14 788 094,13

### 3. Источники финансирования дефицита бюджета

Наименование показателя	Код источника по бюджетной классификации	Утвержденные бюджетные назначения	Исполнено
Источники финансирования дефицита бюджетов - всего	х	21 736 615,14	-14 788 094,13
в том числе:			
источники внутреннего финансирования	х	-	-
из них:			
источники внешнего финансирования	х	-	-
из них:			
изменение остатков средств	х	21 736 615,14	-14 788 094,13
Изменение остатков средств на счетах по учету средств бюджетов	000 0105000000 0000 000	21 736 615,14	-14 788 094,13
увеличение остатков средств, всего	х	-411 222 462,95	-196 251 242,29
Увеличение остатков средств бюджетов	000 0105000000 0000 500	-411 222 462,95	-196 251 242,29
Увеличение прочих остатков средств бюджетов	000 0105020000 0000 500	-411 222 462,95	-196 251 242,29
Увеличение прочих остатков денежных средств бюджетов	000 0105020100 0000 510	-411 222 462,95	-196 251 242,29
Увеличение прочих остатков денежных средств бюджетов городских поселений	000 0105020113 0000 510	-411 222 462,95	-196 251 242,29
уменьшение остатков средств, всего	х	432 959 078,09	181 463 148,16
Уменьшение остатков средств бюджетов	000 0105000000 0000 600	432 959 078,09	181 463 148,16
Уменьшение прочих остатков средств бюджетов	000 0105020000 0000 600	432 959 078,09	181 463 148,16
Уменьшение прочих остатков денежных средств бюджетов	000 0105020100 0000 610	432 959 078,09	181 463 148,16
Уменьшение прочих остатков денежных средств бюджетов городских поселений	000 0105020113 0000 610	432 959 078,09	181 463 148,16

## ОГЛАВЛЕНИЕ

№ п/ п	Наименование МПА	Стр.
<b>Администрация муниципального образования «Родниковский муниципальный район Ивановской области»</b>		
1	Постановление № 1236 от 03.10.2022 «Об утверждении норматива стоимости 1 кв. м. жилья на 4 квартал 2022 года по муниципальному образованию «Родниковский муниципальный район»	1
2	Постановление № 1239 от 03.10.2022 «О внесении изменений в постановление администрации муниципального образования «Родниковский муниципальный район» от 10.09.2015 №1053 «Об утверждении Порядка формирования муниципального задания на оказание муниципальных услуг (выполнение работ) в отношении муниципальных учреждений и финансового обеспечения выполнения муниципального задания»	2
3	Постановление № 1262 от 07.10.2022 «О внесении изменений в постановление администрации муниципального образования «Родниковский муниципальный район» от 03.12.2013г. №1573 «Об утверждении муниципальной программы Родниковского муниципального района «Развитие культуры Родниковского муниципального района»	4
4	Постановление № 1263 от 07.10.2022 «О внесении изменений в приложение к постановлению администрации муниципального образования «Родниковский муниципальный район» от 03.12.2013 № 1565 «Об утверждении муниципальной программы Родниковского муниципального района «Развитие образования Родниковского муниципального района»	58
5	Постановление № 1269 от 10.10.2022 «О внесении изменений в муниципальную программу Родниковского муниципального района «Развитие образования Родниковского муниципального района», утвержденную постановлением администрации муниципального образования «Родниковский муниципальный район» от 03.12.2013 №1565»	134
6	Постановление № 1297 от 14.10.2022 «Об условиях приватизации имущества, находящегося в собственности муниципального образования «Родниковский муниципальный район»	140
7	Постановление № 1298 от 14.10.2022 «Об условиях приватизации имущества, находящегося в собственности муниципального образования «Родниковский муниципальный район»	143
8	Постановление № 1299 от 14.10.2022 «Об условиях приватизации имущества, находящегося в собственности муниципального образования «Родниковский муниципальный район»	146
9	Постановление № 1304 от 17.10.2022 «О предоставлении разрешения на условно разрешенный вид использования земельного участка расположенного по адресу: Ивановская область, г.Родники, ул.Невская, д.65»	149
10	Постановление № 1306 от 17.10.2022 «Об установлении публичного	150

- сервитута в целях размещения объектов электросетевого хозяйства (ЭСК №37:00:000000:14871), расположенного в границах г.Родники Ивановской области»
- 11 Постановление № 1312 от 18.10.2022 «Об условиях приватизации имущества, находящегося в собственности муниципального образования «Родниковский муниципальный район» 167
- 12 Постановление № 1313 от 18.10.2022 «Об условиях приватизации имущества, находящегося в собственности муниципального образования «Родниковский муниципальный район» 169
- 13 Постановление № 1327 от 20.10.2022 «Об отмене постановлений администрации муниципального образования «Родниковский муниципальный район» от 16.06.2016г. №804 «Об утверждении административного регламента предоставления муниципальной услуги «Социальная поддержка граждан, находящихся в трудной жизненной ситуации», от 25.08.2022г. №1065 «Об утверждении административного регламента предоставления муниципальной услуги «Социальная поддержка граждан, находящихся в трудной жизненной ситуации» 171
- 14 Постановление №1343 от 21.10.2022 «О предоставлении разрешения на отклонение от предельных параметров разрешенного строительства, реконструкции объекта капитального строительства расположенного на земельном участке с кадастровым номером 37:15:013307:14; по адресу: Ивановская область, г.Родники, мкр. Машиностроитель, д.6 172
- 15 Постановление №1344 от 21.10.2022 «О внесении изменений в постановление администрации муниципального образования «Родниковский муниципальный район» от 25.05.2016г. №677 «Об утверждении перечня имущества муниципального образования «Родниковский муниципальный район», свободного от прав третьих лиц (за исключением имущественных прав субъектов малого и среднего предпринимательства), предназначенного для предоставления его субъектам малого и среднего предпринимательства и организациям, образующим инфраструктуру поддержки субъектов малого и среднего предпринимательства» 175
- 16 Постановление №1345 от 21.10.2022 «О внесении изменений в постановление администрации муниципального образования «Родниковский муниципальный район» от 13.09.2017г. № 1299 «Об утверждении перечня должностей муниципальной службы, при назначении на которые граждане и при замещении которых муниципальные служащие обязаны представлять сведения о своих доходах, расходах, об имуществе и обязательствах имущественного характера, а также сведения о доходах, расходах, об имуществе и обязательствах имущественного характера своих супруги (супруга) и несовершеннолетних детей» 180
- 17 Постановление №1346 от 21.10.2022 «О внесении изменений в постановление администрации муниципального образования «Родниковский муниципальный район» от 27.04.2021г. № 506 «Об утверждении Перечня должностей муниципальной службы администрации муниципального образования «Родниковский муниципальный район», после увольнения с которых, граждане, замещавшие указанные должности, обязаны в течение двух лет после увольнения при заключении трудовых договоров сообщать 185

работодателю о последнем месте службы»

- 18** Постановление №1347 от 21.10.2022 «О внесении изменений в постановление администрации муниципального образования «Родниковский муниципальный район» от 13.07.2021г. № 832 «Об утверждении Перечня должностей муниципальной службы администрации муниципального образования "Родниковский муниципальный район", в течение двух лет после увольнения с которых, гражданин имеет право замещать на условиях трудового договора должности в организации, если отдельные функции муниципального (административного) управления данной организации входили в должностные обязанности муниципального служащего» **190**
- 19** Постановление №1353 от 25.10.2022 «О предоставлении разрешения на условно разрешенный вид использования земельного участка расположенного по адресу: Ивановская область, г.Родники, ул.Калинкинская, д.8» **195**
- 20** Постановление №1370 от 27.10.2022 «Об утверждении Перечня мероприятий, осуществляемых при выполнении комплексных кадастровых работ на территории муниципального образования «Родниковский муниципальный район» **234**
- 21** Постановление №1371 от 27.10.2022 «Об утверждении отчета об исполнении районного бюджета за 9 месяцев 2022 года» **196**
- 22** Постановление №1372 от 27.10.2022 «Об утверждении отчета об исполнении бюджета Родниковского городского поселения за 9 месяцев 2022 года» **237**