



ООО "Спец ППКС"

Регистрационный номер 212 от 12 февраля 2018 года
в реестре членов саморегулируемой организации
Ассоциация «Инженер-Изыскатель» (СРО-И-021-12012010)

Заказчик - ООО «Газпром проектирование»

Документация по планировке территории (проект планировки территории с проектом межевания территории в его составе), предусматривающая размещение линейного объекта - «Газопровод межпоселковый от д. Березники до д. Бобры - д. Шевригино - д. Деменово - с. Хрипелево - д. Бердюково - д. Подпенново - с. Никульское - с. Сенниково Родниковского района».

Новое строительство – 37/1739-1

ПРОЕКТ МЕЖЕВАНИЯ ТЕРРИТОРИИ

(основная часть проекта межевания территории)

2847.085.СИД.0/0.1280 - ППТ

г. Москва, 2023 г.

ООО "Спец ППКС"



Регистрационный номер 212 от 12 февраля 2018 года
в реестре членов саморегулируемой организации
Ассоциация «Инженер-Изыскатель» (СРО-И-021-12012010)

Заказчик - ООО «Газпром проектирование»

Документация по планировке территории (проект планировки территории с проектом межевания территории в его составе), предусматривающая размещение линейного объекта - «Газопровод межпоселковый от д. Березники до д. Бобры - д. Шевригино - д. Деменово - с. Хрипелево - д. Бердюково - д. Подпенново - с. Никульское - с. Сенниково Родниковского района».

Новое строительство – 37/1739-1

ПРОЕКТ МЕЖЕВАНИЯ ТЕРРИТОРИИ

(основная часть проекта межевания территории)

2847.085.СИД.0/0.1280 - ППТ

Директор

А.Ю. Зайцев

Главный инженер проекта

И.Н. Кириллов



г. Москва, 2023 г.

Проект межевания территории. Текстовая часть.

а) перечень образуемых земельных участков;

Проектом межевания территории предложено размещение линейного объекта – «Газопровод межпоселковый от д. Березники до д. Бобры – д. Шевригино – д. Деменово – с. Хрипелево – д. Бердюково – д. Подпенново – с. Никульское – с. Сенниково Родниковского района».

Проект планировки территории является основанием для разработки проекта межевания территории. Проект межевания территории осуществляется для выделения границ земельных участков необходимых для строительства объекта на период строительства и дальнейшей его эксплуатации. В соответствии со статьей 43 Градостроительного кодекса РФ проект межевания территории разрабатывается в целях определения местоположения границ образуемых и изменяемых земельных участков под строительство объекта.

Зона планируемого размещения проектируемого газопровода устанавливается на территории Каминского и Парского сельских поселений Родниковского района Ивановской области с расположением ГРПШ в (около) населенных пунктов д. Бобры, д. Шевригино, д. Деменово, с. Хрипелево, д. Бердюково, д. Подпенново, с. Никульское и с. Сенниково.

Требуемая площадь отвода земли для строительства проектируемого трубопровода составляет 295811 кв.м.

Резервирование и (или) изъятие земельных участков для государственных или муниципальных нужд настоящим проектом не предусмотрено. В связи с чем условные номера образуемых земельных участков, кадастровые номера или иные ранее присвоенные государственные учетные номера существующих земельных участков, в отношении которых предполагаются их резервирование и (или) изъятие для государственных или муниципальных нужд, их адреса или описание местоположения, перечень и адреса расположенных на таких земельных участках объектов недвижимого имущества не приводятся. На проектируемой территории не планируется образование земельных участков, которые будут отнесены к территориям общего пользования или имуществу общего пользования.

Полоса отвода для строительства проектируемого межпоселкового газопровода формируется данным проектом межевания из многоконтурного земельного участка, образуемого в соответствии со статьей 11.3 Земельного кодекса РФ из земель, находящихся в государственной или муниципальной собственности, и частей земельных участков, границы которых установлены в соответствии с требованиями земельного законодательства и внесены в Единый государственный реестр недвижимости.

					2847.085.СИД.0/0.1280-ПМТ								
Изм.	Лист	№ докум.	Подпись	Дата									
					<i>Газопровод межпоселковый от д. Березники до д. Бобры – д. Шевригино – д. Деменово – с. Хрипелево – д. Бердюково – д. Подпенново – с. Никульское – с. Сенниково Родниковского района.</i>				Лит.	Лист	Листов		
ГИП		Кириллов И.Н.									1		
Н. контр.		Заболотный А.Ю.							ООО «СпецППКС»				
Разраб.		Александрова А.											

Перечень образуемых земельных участков.

Таблица 1.

Условный номер образуемого ЗУ	Кадастровый номер, из которого образуется ЗУ	Площадь образуемого ЗУ	Номера характерных точек образуемого ЗУ	Способ образования ЗУ	Сведения об отнесении образуемого ЗУ к определенной категории земель
37:15:04 0501:1002:С1	37:15:04 0501:1002	307		Образование части ЗУ	Земли с/х назначения
37:15:04 0501:3У1	37:15:04 0501	271		Образование ЗУ	Земли с/х назначения
37:15:04 0501:779:С1	37:15:04 0501:779	4868		Образование части ЗУ	Земли с/х назначения
37:15:000000:160/С12 (С12)	37:15:000000:160	504		Образование части ЗУ	Земли лесного фонда
37:15:04 0501:779:С2	37:15:04 0501:779	425		Образование части ЗУ	Земли с/х назначения
37:15:04 0501:3У2	37:15:04 0501	112		Образование ЗУ	Земли с/х назначения
37:15:04 0501:778:С1	37:15:04 0501:778	20832		Образование части ЗУ	Земли с/х назначения
37:15:04 0501:3У3	37:15:04 0501	64		Образование ЗУ	Земли с/х назначения
37:15:04 0501:777:С1	37:15:04 0501:777	11833		Образование части ЗУ	Земли с/х назначения
37:15:04 0501:3У4	37:15:04 0501	5041		Образование ЗУ	Земли с/х назначения
37:15:04 0501:777:С2	37:15:04 0501:777	14610		Образование части ЗУ	Земли с/х назначения
37:15:04 0501:3У5	37:15:04 0501	6449		Образование ЗУ	Земли с/х назначения
37:15:000000:160/С11 (С11)	37:15:000000:160	4879		Образование ЗУ	Земли лесного фонда
37:15:04 0501:3У6	37:15:04 0501	9		Образование ЗУ	Земли с/х назначения
37:15:04 0501:3У7	37:15:04 0501	411		Образование ЗУ	Земли с/х назначения
37:15:000000:160/С10 (С10)	37:15:000000:160	1640		Образование части ЗУ	Земли лесного фонда
37:15:04 0501:3У8	37:15:04 0501	5807		Образование ЗУ	Земли с/х назначения
37:15:04 0501:788:С1	37:15:04 0501:788	13299		Образование части ЗУ	Земли с/х назначения
37:15:000000:160/С9 (С9)	37:15:000000:160	1220		Образование части ЗУ	Земли лесного фонда

37:15:040501:788:C2	37:15:040501:788	601		Образование части ЗУ	Земли с/х назначения
37:15:040501:882:C1	37:15:040501:882	12949		Образование части ЗУ	Земли с/х назначения
37:15:040501:790:C1	37:15:040501:790	3950		Образование части ЗУ	Земли с/х назначения
37:15:040501:790:C2	37:15:040501:790	122		Образование части ЗУ	Земли с/х назначения
37:15:040501:790:C3	37:15:040501:790	2429		Образование части ЗУ	Земли с/х назначения
37:15:040501:399	37:15:040501	107		Образование ЗУ	Земли с/х назначения
37:15:040501:1016:C1	37:15:040501:1016	1611		Образование части ЗУ	Земли с/х назначения
37:15:040501:3910	37:15:040501	203		Образование ЗУ	Земли с/х назначения
37:15:040501:3911	37:15:040501	80		Образование ЗУ	Земли с/х назначения
37:15:040501:793:C1	37:15:040501:793	5930		Образование части ЗУ	Земли с/х назначения
37:15:000000:160/C8 (C8)	37:15:000000:160	4711		Образование части ЗУ	Земли лесного фонда
37:15:040501:3912	37:15:040501	2074		Образование ЗУ	Земли с/х назначения
37:15:000000:160/C7 (C7)	37:15:000000:160	1475		Образование части ЗУ	Земли лесного фонда
37:15:040501:3913	37:15:040501	95		Образование ЗУ	Земли с/х назначения
37:15:040501:21:C1	37:15:040501:21	805		Образование части ЗУ	Земли с/х назначения
37:15:000000:160/C6 (C6)	37:15:000000:160	1000		Образование части ЗУ	Земли лесного фонда
37:15:000000:42/C1 (C1)	37:15:000000:42	8874		Образование части ЗУ	Земли лесного фонда
37:15:040501:808:C1	37:15:040501:808	17130		Образование части ЗУ	Земли с/х назначения
37:15:000000:160/C5 (C5)	37:15:000000:160	511		Образование части ЗУ	Земли лесного фонда
37:15:040501:3914	37:15:040501	2351		Образование ЗУ	Земли с/х назначения
37:15:040520:392	37:15:040520	1693		Образование ЗУ из земель неразграни- ченной госсобствен- ности	Земли населенных пунктов
37:15:040520:81:C1	37:15:040520:81	121		Образование части ЗУ	Земли населенных пунктов

					2847.085.СИД.0/0.1280-ПМТ	Лист
Изм.	Лист	№ докум.	Подпись	Дата		3

37:15:040520:3У1	37:15:040520	1003		Образование ЗУ из земель неразграни- ченной госсобствен- ности	Земли населенных пунктов
37:15:040501:3У15	37:15:040501	18397		Образование ЗУ	Земли с/х назначения
37:15:040521:3У1	37:15:040521	1162		Образование ЗУ из земель неразграни- ченной госсобствен- ности	Земли населенных пунктов
37:15:000000:160/С4 (С4)	37:15:000000:160	5646		Образование части ЗУ	Земли лесного фонда
37:15:040501:3У16	37:15:040501	1653		Образование ЗУ	Земли с/х назначения
37:15:000000:160/С3 (С3)	37:15:000000:160	632		Образование части ЗУ	Земли лесного фонда
37:15:000000:167/С1 (С1)	37:15:000000:167	185		Образование части ЗУ	Земли лесного фонда
37:15:040501:3У17	37:15:040501	78		Образование ЗУ	Земли с/х назначения
37:15:040501:3У18	37:15:040501	845		Образование ЗУ	Земли с/х назначения
37:15:000000:160/С2 (С2)	37:15:000000:160	601		Образование части ЗУ	Земли лесного фонда
37:15:040501:3У19	37:15:040501	4344		Образование ЗУ	Земли с/х назначения
37:15:040522:155:С1	37:15:040522:155	120		Образование части ЗУ	Земли населенных пунктов
37:15:040522:3У1	37:15:040522	1880		Образование ЗУ из земель неразграни- ченной госсобствен- ности	Земли населенных пунктов
37:15:040501:763:С1	37:15:040501:763	5730		Образование части ЗУ	Земли с/х назначения
37:15:040501:3У20	37:15:040501	3506		Образование ЗУ	Земли с/х назначения
37:15:040501:881:С1	37:15:040501:881	3457		Образование части ЗУ	Земли с/х назначения
37:15:040501:880:С1	37:15:040501:880	756		Образование части ЗУ	Земли лесного фонда
37:15:040501:3У21	37:15:040501	6024		Образование ЗУ	Земли с/х назначения

					2847.085.СИД.0/0.1280-ПМТ	Лист
Изм.	Лист	№ докум.	Подпись	Дата		4

37:15:040523:3У1	37:15:040523	1894		Образование ЗУ из земель неразграни- ченной госсобствен- ности	Земли населенных пунктов
37:15:040501:1001:С1	37:15:040501:1001	2205		Образование части ЗУ	Земли с/х назначения
37:15:040501:3У22	37:15:040501	305		Образование ЗУ	Земли с/х назначения
37:15:040501:8:С1	37:15:040501:8	3559		Образование части ЗУ	Земли с/х назначения
37:15:040501:3У23	37:15:040501	80		Образование ЗУ	Земли с/х назначения
37:15:040501:8:С2	37:15:040501:8	4413		Образование части ЗУ	Земли с/х назначения
37:15:040501:3У24	37:15:040501	72		Образование ЗУ	Земли с/х назначения
37:15:000000:160/С1 (С1)	37:15:000000:160	453		Образование части ЗУ	Земли лесного фонда
37:15:000000:153/С3 (С3)	37:15:000000:153	795		Образование части ЗУ	Земли лесного фонда
37:15:020506:179:С1	37:15:020506:179	3033		Образование части ЗУ	Земли с/х назначения
37:15:000000:153/С2 (С2)	37:15:000000:153	4435		Образование части ЗУ	Земли лесного фонда
37:15:020506:3У1	37:15:020506	1164		Образование ЗУ	Земли с/х назначения
37:15:020506:178:С1	37:15:020506:178	409		Образование части ЗУ	Земли лесного фонда
37:15:020506:178:С2	37:15:020506:178	10844		Образование части ЗУ	Земли с/х назначения
37:15:020506:3У2	37:15:020506	82		Образование ЗУ	Земли с/х назначения
37:15:020502:3У1	37:15:020502	2852		Образование ЗУ из земель неразграни- ченной госсобствен- ности	Земли населенных пунктов
37:15:020506:183:С1	37:15:020506:183	366		Образование части ЗУ	Земли с/х назначения
37:15:020506:3У3	37:15:020506	487		Образование ЗУ	Земли с/х назначения
37:15:020506:177:С1	37:15:020506:177	12103		Образование части ЗУ	Земли с/х назначения
37:15:020501:3У1	37:15:020501	1391		Образование ЗУ из земель неразграни-	Земли населенных пунктов

					2847.085.СИД.0/0.1280-ПМТ	Лист
Изм.	Лист	№ докум.	Подпись	Дата		5

				ченной госсобствен- ности	
37:15:000000:153/C1	37:15:000000:153	1871		Образование части ЗУ	Земли лесного фонда
37:15:020506:3У4	37:15:020506	199		Образование ЗУ	Земли с/х назначения
37:15:020506:186:C1	37:15:020506:186	4909		Образование части ЗУ	Земли с/х назначения
37:15:020506:184:C1	37:15:020506:184	85		Образование части ЗУ	Земли с/х назначения
37:15:020506:3У5	37:15:020506	188		Образование ЗУ	Земли с/х назначения
37:15:020506:180:C1	37:15:020506:180	12281		Образование части ЗУ	Земли с/х назначения
37:15:020506:184:C2	37:15:020506:184	129		Образование части ЗУ	Земли с/х назначения
37:15:020506:184:C3	37:15:020506:184	192		Образование части ЗУ	Земли с/х назначения
37:15:020506:185:C1	37:15:020506:185	1305		Образование части ЗУ	Земли с/х назначения
Общая площадь 295102 кв.м.					

Планируется способ оформления прав на земельные участки для размещения линейного объекта (межпоселкового газопровода) и его неотъемлемых технологических частей – установление публичного сервитута.

Установление публичного сервитута не предполагает изъятия земельных участков.

В границах размещения автомобильных дорог, в том числе на территории их обслуживания, предусматривается установление публичного сервитута в соответствии с Федеральным Законом от 08.11.2007 №257-ФЗ "Об автомобильных дорогах и о дорожной деятельности в Российской Федерации и о внесении изменений в отдельные законодательные акты Российской Федерации"

Перечень кадастровых номеров, существующих (образуемых) земельных участков, на которых линейный объект может быть размещен на условиях публичного сервитута, их адреса или описание местоположения представлен в таблице 2.

Таблица 2.

Кадастровый номер	Адрес/ местоположение ЗУ	Площадь необходимая под строительство объекта, м²
37:15:040501:1002	Ивановская область, Родниковский район, СПК "Парское"	307
37:15:040501:779	обл. Ивановская, р-н	5293

	Родниковский, СПК "Парское", примерно в 0.7 км по направлению на север от д.Березники	
37:15:040501:778	обл. Ивановская, р-н Родниковский	20832
37:15:040501:777	обл. Ивановская, р-н Родниковский	26443
37:15:040501:788	обл. Ивановская, р-н Родниковский, земли СПК "Парское"	26246
37:15:040501:882	Ивановская область, р-н Родниковский, 2,7 км юго- западнее д. Дунильцево Большое	6379
37:15:040501:790	обл. Ивановская, р-н Родниковский, м. Бодры	6501
37:15:040501:1016	Ивановская область, Родниковский район, урочище Шагино	1611
37:15:040501:793	обл. Ивановская, р-н Родниковский	5930
37:15:040501:21	обл. Ивановская, р-н Родниковский, ур. Надорожново	805
37:15:040501:808	обл. Ивановская, р-н Родниковский	17132
37:15:040501:763	Ивановская обл, р-н Родниковский, земли СПК "Парское", в 0.5 км. на северо- запад от с. Хрипелево	5730
37:15:040501:881	Ивановская область, Родниковский район, 0.7 км северо-восточнее д.Бердюково	3457
37:15:040501:880	Ивановская область, Родниковский район, 0.7 км северо-восточнее д.Бердюково	756
37:15:040501:1001	обл. Ивановская, р-н Родниковский	2205
37:15:040501:8	обл. Ивановская, р-н Родниковский, СПК "Парское"	7972
37:15:020506:177	обл. Ивановская, р-н Родниковский	12103
37:15:020506:178	обл. Ивановская, р-н Родниковский	11253
37:15:020506:179	обл. Ивановская, р-н Родниковский	3033
37:15:020506:180	обл. Ивановская, р-н Родниковский	12281

37:15:020506:183	Ивановская область, р-н Родниковский, севернее д. Подпенново	366
37:15:020506:184	Ивановская область, р-н Родниковский, 800 м восточнее д. Сенниково	406
37:15:020506:185	Ивановская область, Родниковский район, северо-восточнее д. Сенниково	1305
37:15:020506:186	Ивановская область, р-н Родниковский, 100 м северо-восточнее д. Никульское	4909
37:15:040520	Ивановская область, Родниковский район, д. Шевригино	2696
37:15:040521	Ивановская область, Родниковский район, д. Деменово	1162
37:15:040522	Ивановская область, Родниковский муниципальный район, с. Хрипелево	1880
37:15:040523	Ивановская область, Родниковский район, д. Бердюково	1894
37:15:020501	обл. Ивановская, р-н Родниковский, с. Никульское	1391
37:15:020502	Ивановская область, Родниковский район, д. Подпенново	2852
37:15:040501	обл. Ивановская, р-н Родниковский	58378
37:15:020506	обл. Ивановская, р-н Родниковский	1921
37:15:040522:155	для строительства автомобильной дороги «Шевригино-Хрипелёво» Ивановская область, Родниковский район, с. Хрипелёво	120
37:15:040520:81	для строительства автомобильной дороги «Шевригино-Хрипелёво» Ивановская область, Родниковский район, д. Шевригино	121
37:15:000000:153	Ивановская область Родниковский муниципальный район Земли лесного фонда Вичугское Родниковское	7554

	сельское, СХПК «Заря» квартал 2	
37:15:000000:160	Ивановская область Родниковский муниципальный район Земли лесного фонда Вичугское Родниковское сельское, СХПК «Парский» квартал 2	31693
37:15:000000:167	Ивановская область Родниковский муниципальный район Земли лесного фонда Вичугское Родниковское сельское СХПК «Парский» квартал 2 части выделов 63	185
Общая площадь устанавливаемого публичного сервитута 295811 кв.м.		

Целевое назначение лесов, вид (виды) разрешенного использования лесного участка, количественные и качественные характеристики лесного участка, сведения о нахождении лесного участка в границах особо защитных участков лесов смотри приложение 1.

б) перечень координат характерных точек образуемых земельных участков;

37:15:040501:1002:C1		
№ точки	X	Y
1	307408.3	2260171.51
2	307400.35	2260191.35
3	307404.99	2260193.21
4	307399.89	2260207.9
5	307386.24	2260202.05
6	307392.02	2260188.05
7	307396.62	2260189.89
8	307404.77	2260169.58
1	307408.3	2260171.51
37:15:040501:3У1		
№ точки	X	Y
9	307433.57	2260108.5
1	307408.3	2260171.51
8	307404.77	2260169.58
10	307430.01	2260106.66
9	307433.57	2260108.5
37:15:040501:779:C1		
№ точки	X	Y

11	307747.42	2260127.52
12	307747.45	2260135.46
13	307752.39	2260135.51
14	307752.48	2260142.44
15	307725.45	2260142.42
16	307614.45	2260069.96
17	307566.3	2260051.05
18	307535.12	2260034.43
19	307491.94	2260034.58
20	307461.65	2260051.93
9	307457.66	2260048.45
10	307433.57	2260108.5
22	307430.01	2260106.66
23	307454.32	2260046.09
24	307450.47	2260042.2
25	307488.19	2260020.6
26	307538.6	2260020.41
27	307572.17	2260038.32
28	307620.9	2260057.45

29	307729.62	2260128.42
30	307743.41	2260128.07
31	307743.4	2260125.22
11	307747.42	2260127.52
37:15:000000:160/C12 (C12)		
32	307742.84	2260000.37
11	307746.85	2260001.25
31	307747.42	2260127.52
33	307743.39	2260125.22
32	307742.84	2260000.37
37:15:040501:779:C2		
34	307746.36	2259894.51
32	307746.86	2260001.25
33	307742.84	2260000.36
35	307742.35	2259894.5
34	307746.36	2259894.51
37:15:040501:3У2		
36	307746.13	2259844.24
37	307746.26	2259872.35
38	307743.99	2259870.84
39	307742.24	2259869.92

40	307742.12	225984.185
36	307746.13	225984.4.24
37:15:040501:778:C1		
41	307750.67	2259743.82
42	307750.63	2259747.63
43	307745.69	2259747.58
36	307746.13	225984.4.24
40	307742.12	225984.185
44	307741.69	2259748.54
45	307736.7	2259751.17
46	307426.52	2259536.03
47	307154.12	2259559.78
48	306993.47	2259265.4
49	306860.74	2259276.04
50	306785.43	2258948.86
51	306790.41	2258947.98
52	306789.64	2258917.31
53	306793.65	2258917.45
54	306794.4	2258947.73
55	306799.39	2258947.1
56	306871.67	2259261.12
57	307001.41	2259250.72
58	307162.02	2259545.03
59	307430.35	2259521.64
41	307750.67	2259743.82
37:15:040501:343		
60	306793.26	2258901.42
53	306793.65	2258917.45
52	306789.64	2258917.31
61	306789.24	2258901.28
60	306793.26	2258901.42
37:15:040501:777:C1		
62	306796.4	2258826.34
63	306791.45	2258828.52
60	306793.26	2258901.42
61	306789.24	2258901.28
64	306787.47	2258830.65
65	306782.55	2258832.44
66	306666.7	2258720.83
67	306652.12	2258177.75
68	306654.59	2258055.01
69	306668.62	2258053.85
70	306666.12	2258177.66
71	306680.54	2258714.72
62	306796.4	2258826.34
37:15:040501:344		
72	306671.24	2257675.68
73	306670.7	2257702.08
74	306675.7	2257702.18
69	306668.62	2258053.85
68	306654.59	2258055.01
75	306661.71	2257701.9
76	306666.7	2257702.01
77	306667.25	2257675.11
72	306671.24	2257675.68
37:15:040501:777:C1		
78	306942.19	2256656.94
79	306934.94	2256873.96
80	306908.63	2256937.69
81	306849.24	2257081.62
82	306676.72	2257651.75
83	306671.73	2257650.96
72	306671.24	2257675.68
77	306667.25	2257675.11
84	306667.74	2257650.64
85	306662.76	2257649.54
86	306836.04	2257076.91
87	306895.69	2256932.35
88	306921.03	2256870.96
89	306927.76	2256669.57
90	306927.97	2256664.57
91	306921.09	2256663.88
92	306921.48	2256659.9
93	306934.94	2256661.24
94	306935.43	2256656.27
78	306942.19	2256656.94
37:15:040501:345		
95	306912	2256217.5
96	306869.07	2256654.69
92	306921.48	2256659.9
91	306921.09	2256663.88
97	306861.76	2256657.95
98	306861.4	2256662.77
99	306854.31	2256662.23
100	306898.18	2256214.92
95	306912	2256217.5
37:15:000000:160/C11 (C11)		
101	306999.24	2255873.69
102	307001.52	2255880.14
103	307000.84	2255882.45
104	307002.16	2255882.68
105	307004.48	2255888.60
106	306994.37	2255922.20
95	306912.00	2256217.50
100	306898.18	2256214.92
106	306980.91	2255918.34
107	306992.20	2255879.91
108	306997.00	2255881.32
101	306999.24	2255873.69
37:15:040501:347		
109	307022.29	2255813.71
110	307018.89	2255828.89
111	307014	2255827.78
112	307004.21	2255870.95
102	307001.52	2255880.14
108	306999.24	2255873.69
113	307000.35	2255869.91
114	307010.09	2255826.93
115	307005.21	2255825.84
116	307008.78	2255809.93
117	307012.6	2255813.35
109	307022.29	2255813.71
37:15:000000:160/C10 (C10)		
118	307041.92	2255695.34
119	307046.38	2255706.19
109	307022.29	2255813.71
117	307012.60	2255813.35
116	307008.78	2255809.93
120	307034.41	2255696.16
118	307041.92	2255695.34
37:15:040501:348		
121	307096.12	2255285.49
122	307078.09	2255510.78
123	307069.41	2255594.17
124	307055.05	2255668
119	307046.45	2255706.24
118	307041.92	2255695.34
120	307034.37	2255696.16
125	307041.34	2255665.13
126	307055.55	2255592.11
127	307064.15	2255509.5
128	307081.88	2255287.98
121	307096.12	2255285.49
37:15:040501:788:C1		
129	307146.32	2254341.7
130	307141.53	2254409.88
131	307108.54	2255130.29
121	307096.12	2255285.49
128	307081.88	2255287.98
132	307094.57	2255129.41
133	307127.55	2254409.07
138	307132.66	2254335.11
129	307146.32	2254341.7
37:15:000000:160/C9 (C9)		
135	307142.89	2254245.67
136	307155.33	2254258.15
137	307148.68	2254308.41
129	307146.32	2254341.70
138	307132.66	2254335.11
139	307134.74	2254307.00
135	307142.89	2254245.67
37:15:040501:788:C2		
140	307195	2254093.83
141	307194.4	2254097.79
142	307177.01	2254094.61
143	307176.76	2254096.46

136	307155.33	2254258.15
135	307142.89	2254245.68
144	307162.21	2254099.72
145	307102.18	2254073.86
146	307038.27	2254049.47
147	306439.49	2254206.21
148	306440.04	2254191.59
149	307039.06	2254034.79
150	307107.44	2254060.89
151	307164.12	2254085.3
152	307164.4	2254083.16
153	307171.35	2254084.43
154	307170.72	2254089.39
140	307195	2254093.83
7:15:040501:882:C1		
148	306440.04	2254191.59
147	306439.49	2254206.21
155	306223.5	2254262.75
156	306149.1	2254281.61
157	306053.77	2254261.05
158	305976.71	2254241.35
159	305938.27	2254232.35
160	306052.89	2254246.37
161	306056.98	2254247.42
162	306148.84	2254267.23
163	306220.01	2254249.19
148	306440.04	2254191.59
37:15:040501:790:C1		
160	306052.89	2254246.37
159	305938.27	2254232.35
165	305901.83	2254223.82
166	305831.43	2254206.17
167	305762.47	2254212.1
168	305750.22	2254213.03
169	305749.92	2254208.04
170	305666.81	2254214.31
171	305648.17	2254216.67
172	305648.65	2254215.05
173	305649.13	2254212.5
174	305666.19	2254210.34
175	305749.64	2254204.05
176	305749.33	2254199.06
177	305761.34	2254198.15
178	305832.56	2254192.02
179	305905.13	2254210.22
180	305980.04	2254227.75
160	306052.89	2254246.37
37:15:040501:790:C2		
181	305615.2	2254216.92
182	305614.17	2254220.96
183	305583.71	2254224.82
184	305585.6	2254220.52
181	305615.2	2254216.92
37:15:040501:790:C3		
185	305553.85	2254224.53
186	305551.99	2254228.82
187	305510.31	2254234.13
188	305510.92	2254239.03
189	305430.89	2254249.13
190	305429.48	2254248.51
191	305425.43	2254259.34
192	305388.34	2254243.94
193	305401.88	2254216.62
194	305436.52	2254230.41
195	305434.57	2254235.39
196	305509.19	2254225.13
197	305509.81	2254230.09
198	305553.85	2254224.53
185	305553.85	2254224.53
37:15:040501:349		
199	307221.3	2254098.64
200	307220.63	2254102.59
141	307194.4	2254097.79
140	307195	2254093.83
199	307221.3	2254098.64
37:15:040501:1016:C1		
201	307290.99	2253956.9
202	307255.55	2254015.67
203	307260.23	2254017.59
204	307237.8	2254110.8
205	307231.39	2254109.77
206	307232.25	2254104.72
207	307220.63	2254102.59
208	307221.3	2254098.64
209	307226.18	2254099.53
210	307245.41	2254019.38
211	307247.53	2254013.56
212	307248.01	2254012.71
213	307251.81	2254014.14
214	307286.88	2253956.24
215	307288.3	2253955.85
216	307290.99	2253956.9
201	307290.99	2253956.9
37:15:040501:3410		
217	307318.3	2253911.62
201	307290.99	2253956.9
216	307288.3	2253955.85
215	307286.88	2253956.24
218	307315.06	2253909.7
217	307318.3	2253911.62
37:15:040501:3411		
219	307335.17	2253883.64
220	307323.94	2253902.43
221	307322.84	2253901.75
222	307320.54	2253900.66
223	307331.56	2253882.46
224	307335.17	2253883.64
37:15:040501:793:C1		
224	307637.59	2253454.39
225	307569.23	2253548.78
226	307565.18	2253545.85
227	307538.32	2253582.93
228	307542.37	2253585.86
229	307466.21	2253691.03
230	307382.55	2253815.62
231	307378.4	2253812.83
232	307373.35	2253820.35
219	307335.17	2253883.64
223	307331.56	2253882.46
233	307375.12	2253810.55
234	307370.93	2253807.81
235	307454.73	2253683.02
236	307531.04	2253577.65
237	307535.12	2253580.51
238	307561.97	2253543.51
239	307557.9	2253540.56
240	307616.93	2253459.04
224	307637.59	2253454.39
37:15:000000:160/C8 (C8)		
241	307842.81	2253171.01
224	307637.59	2253454.39
240	307616.92	2253459.05
242	307806.45	2253197.36
241	307842.81	2253171.01
37:15:040501:3412		
243	307940.58	2253012.07
244	307912.05	2253059.12
245	307897.33	2253095.43
241	307842.81	2253171.01
242	307806.45	2253197.36
243	307940.58	2253012.07
	307940.58	2253012.07
37:15:000000:160/C7 (C7)		
246	307974.59	2252977.13
245	307980.22	2252981.27
244	307897.33	2253095.43
243	307912.05	2253059.12
248	307940.58	2253012.07

249	307960.73	2252984.31
250	307963.76	2252980.36
251	307960.56	2252978.02
252	307963.11	2252974.89
253	307971.65	2252981.17
246	307974.59	2252977.13
37:15:040501:3Y13		
251	307963.11	2252974.89
250	307960.56	2252978.02
255	307941.62	2252964.15
254	307944.03	2252960.86
251	307963.11	2252974.89
37:15:040501:21:C1		
256	307950.3	2252909.17
257	307922.23	2252944.82
254	307944.07	2252960.8
255	307941.62	2252964.15
258	307914.25	2252944
259	307911.32	2252947.99
260	307905.45	2252943.67
261	307935.98	2252904.75
256	307950.3	2252909.17
37:15:000000:160/C6 (C6)		
262	307972.06	2252843.56
263	307970.93	2252882.86
264	307950.59	2252909.01
265	307936.06	2252904.56
266	307957.07	2252877.85
267	307958.17	2252841.78
262	307972.06	2252843.56
37:15:000000:42/C1		
268	308185.47	2252271.56
269	308180.39	2252278.57
270	307979.33	2252626.57
262	307972.06	2252843.56
267	307958.17	2252841.78
271	307961.61	2252720.87
272	307965.47	2252622.56
273	308168.63	2252270.94
274	308172.42	2252265.74
268	308185.47	2252271.56
37:15:040501:808:C1		
275	308475.99	2251210.92
276	308443.81	2251271.26
277	308430.83	2251271.16
278	308423.87	2251271.05
279	308420.93	2251455.35
280	308539.25	2251784.01
37:15:000000:160/C5 (C5)		
287	308493.42	2251178.49
275	308475.99	2251210.92
286	308461.04	2251209.37
288	308478.26	2251177.20
287	308493.42	2251178.49
37:15:040501:3Y14		
289	308610.35	2251077.04
290	308586.04	2251100.67
291	308495.11	2251133.42
292	308497.78	2251170.32
287	308493.42	2251178.49
288	308478.23	2251177.2
293	308483.53	2251167.29
294	308480.38	2251123.84
289	308610.35	2251077.04
37:15:040520:3Y2		
295	308727.94	2251049.57
296	308647.07	2251078.74
297	308654.26	2251095.26
298	308650.6	2251096.85
299	308643.26	2251079.91
290	308586.04	2251100.67
289	308610.36	2251077.03
300	308686.66	2251049.55
295	308727.94	2251049.57
37:15:040520:81:C1		
297	308654.26	2251095.26
301	308666.3	2251122.94
302	308662.47	2251124.42
298	308650.56	2251096.77
297	308654.26	2251095.26
37:15:040520:3Y1		
303	308695.38	2251127.8
304	308690.67	2251147.33
305	308691.41	2251147.54
306	308687.47	2251167.59
307	308686.67	2251170.42
308	308674.83	2251166.24
309	308662.54	2251137.67
310	308667.4	2251135.68
302	308662.47	2251124.42
301	308666.3	2251122.94
312	308669.58	2251130.49
313	308692.5	2251120.95
303	308695.38	2251127.8
37:15:040501:3Y15		
314	309635.18	2250281.1
315	309485.67	2250456.97
316	309321.65	2250630.1
317	309259.9	2250674.96
318	309107.8	2250851.91
319	309134.45	2250874.3
320	309137.67	2250870.47
321	309150.86	2250881.54
322	309191.16	2250867.73
323	309207.49	2250876.94
324	309147.91	2250897.35
325	309128.67	2250881.19
326	309131.69	2250877.2
327	309100.12	2250850.69
328	309096.61	2250853.41
329	309100	2250857.11
330	308959.58	2250966.15
295	308727.94	2251049.57
300	308686.66	2251049.55
331	308952.74	2250953.73
332	309100.32	2250839.14
333	309250.35	2250664.6
334	309312.38	2250619.53
335	309475.24	2250447.62
336	309627.97	2250267.97
314	309635.18	2250281.1
37:15:040521:3Y1		
337	309676.53	2250238.35
338	309659.38	2250259.31
339	309656.03	2250256.57
314	309635.18	2250281.09
336	309627.96	2250267.97
340	309647.87	2250244.56
341	309639.09	2250237.36
342	309653.11	2250219.85
337	309676.53	2250238.35
37:15:000000:160/C4 (C4)		
343	309583.77	2250792.46
344	309592.62	2250807.24
345	309448.82	2250794.24
323	309207.49	2250876.94

322	309191.15	2250867.73	372	310017.38	2250900.06	391	310112.51	2250995.83
346	309447.11	2250780.03	363	309985.13	2250890.28	37:15:040501:763:C1		
343	309583.77	2250792.46	362	309980.66	2250879.23	406	310461.21	2250520.89
37:15:040501:3916			361	309983.71	2250875.22	407	310442.67	2250525.8
347	309710.05	2250806.26	373	310026.59	2250888.23	408	310435.33	2250521.2
348	309701.1	2250819.2	371	310029.94	2250889.44	374	310431.04	2250528.88
349	309651.89	2250812.67	37:15:040501:3919			390	310425.87	2250530.25
344	309592.66	2250807.29	374	310431.04	2250528.88	389	310223.53	2250905.16
343	309583.76	2250792.43	375	310355.38	2250664.39	388	310212.42	2250898.95
350	309653.44	2250798.75	376	310193.91	2250962.51	409	310430.28	2250501.52
347	309710.05	2250806.26	377	310148.45	2250946.36	406	310461.21	2250520.89
37:15:000000:160/C3 (C3)			378	310142.55	2250956.03	37:15:040501:3920		
351	309782.32	2250826.26	379	310138.28	2250953.42	410	310699.72	2250676.15
352	309780.23	2250830.33	380	310128.12	2250970.21	411	310697.54	2250679.5
353	309736.02	2250818.78	381	310124.62	2250968.1	412	310649.43	2250649.37
354	309735.06	2250823.70	382	310134.87	2250951.33	413	310646.77	2250653.61
348	309701.10	2250819.20	383	310130.6	2250948.72	407	310442.67	2250525.8
347	309710.05	2250806.26	384	310134.97	2250941.58	406	310461.21	2250520.89
355	309737.76	2250809.93	385	310022.21	2250901.53	414	310653.91	2250641.56
356	309736.80	2250814.84	372	310017.38	2250900.06	415	310651.62	2250646.03
351	309782.32	2250826.26	371	310029.94	2250889.44	410	310699.72	2250676.15
37:15:000000:167/C1 (C1)			386	310147.78	2250931.27	37:15:040501:881:C1		
357	309821.11	2250835.99	387	310187.31	2250945.31	416	310874.23	2250420.39
358	309818.51	2250840.33	388	310212.42	2250898.95	417	310798.27	2250544.88
352	309780.23	2250830.33	389	310223.53	2250905.16	425	310796.85	2250547.21
351	309782.32	2250826.26	390	310425.87	2250530.25	418	310708.45	2250692.23
357	309821.11	2250835.99	374	310431.04	2250528.88	419	310702.76	2250688.68
37:15:040501:3917			37:15:040522:155:C1			420	310705.1	2250684.23
359	309836.88	2250840.21	380	310128.12	2250970.21	421	310697.54	2250679.5
360	309834.01	2250844.37	391	310112.51	2250995.83	411	310699.72	2250676.15
358	309818.51	2250840.33	392	310108.98	2250993.67	410	310701.07	2250677.04
357	309821.11	2250835.99	381	310124.62	2250968.1	422	310703.87	2250672.84
359	309836.88	2250840.21	380	310128.12	2250970.21	423	310731.71	2250627.16
37:15:040501:3918			37:15:040522:391			424	310869.05	2250416.88
361	309983.71	2250875.22	391	310112.51	2250995.83	425	310874.23	2250420.39
362	309980.66	2250879.23	392	310102.92	2251011.25	416	310874.23	2250420.39
363	309985.14	2250890.29	393	310107.06	2251014.07	37:15:040501:880:C1		
364	309954.98	2250881.14	394	310083.36	2251048.85	434	310923.17	2250339.33
365	309956.34	2250876.32	395	310092.58	2251055.06	416	310874.23	2250420.39
366	309850.6	2250848.71	396	310080.14	2251073.41	425	310869.05	2250416.88
367	309851.83	2250846.91	397	310066.85	2251100.12	435	310912.54	2250338.24
368	309854.7	2250844.98	398	310047.82	2251101.99	434	310923.17	2250339.33
369	309957.39	2250872.46	399	310069.08	2251071.78	37:15:040501:3921		
370	309958.78	2250867.66	400	310052.29	2251060.42	426	311103.43	2250044.25
361	309983.71	2250875.22	401	310067.55	2251038.21	427	311106.39	2250063
37:15:000000:160/C2 (C2)			402	310071.65	2251041.02	428	311021.48	2250169.51
371	310029.94	2250889.44	403	310095.31	2251006.45	429	310987.37	2250227.58
			404	310099.51	2251009.17			
			405	310108.97	2250993.69			
			392	310112.51	2250995.83			

511	312311.37	2247990.4	547	312530.16	2248021.87	37:15:020506:186:C1		
512	312310.07	2247994.19	545	312556.89	2248026.45	570	312072.22	2247478.37
513	312293.76	2247988.58	37:15:020506:343			569	312067.34	2247495.95
514	312292.36	2247993.38	548	312325.14	2247901.98	572	311963.4	2247345.32
515	312290.15	2247999.57	530	312311.92	2247938.71	573	311830.7	2247301.93
516	312285.83	2248041.37	529	312300.01	2247930.44	574	311832.02	2247297.07
517	312257.87	2248127.65	549	312310.82	2247900.41	575	311733.48	2247282.59
518	312208.07	2248260.3	550	312316.72	2247902.51	576	311733.28	2247278.52
519	312148.64	2248388.97	548	312325.14	2247901.98	577	311832.77	2247293.13
520	312051.78	2248624.17	37:15:020506:177:C1			578	311833.92	2247288.25
521	312047.8	2248621.99	551	312542.86	2247296.56	579	311972.24	2247333.48
502	311983.35	2248723.49	552	312430.19	2247611.93	570	312072.22	2247478.37
501	311981.94	2248718.25	548	312325.14	2247901.98	37:15:020506:184:C1		
522	312044.24	2248620.15	550	312316.72	2247902.51	580	311717.14	2247276.15
523	312039.37	2248617.54	549	312310.83	2247900.38	581	311717.29	2247280.21
524	312135.81	2248383.37	553	312414.59	2247613.91	582	311695.95	2247277.08
525	312195.14	2248254.9	554	312208.51	2247544.19	583	311696.64	2247273.14
526	312244.65	2248123.03	555	312208.01	2247529.24	580	311717.14	2247276.15
527	312272.05	2248038.46	556	312419.33	2247600.73	37:15:020506:345		
528	312276.39	2247996.45	557	312528.28	2247295.65	583	311696.64	2247273.14
529	312300.01	2247930.44	551	312542.86	2247296.56	582	311695.95	2247277.08
530	312311.92	2247938.71	37:15:020501:341			584	311648.62	2247270.13
531	312295.35	2247984.89	558	312539.06	2247230.12	585	311650.86	2247266.42
511	312311.37	2247990.4	559	312551.44	2247241.8	583	311696.64	2247273.14
37:15:020506:342			560	312549.43	2247247.73	37:15:020506:184:C2		
532	312330.75	2247997.07	561	312558.63	2247251.19	585	311650.86	2247266.42
533	312329.42	2248000.85	562	312554.08	2247265.15	584	311648.62	2247270.13
512	312310.07	2247994.21	554	312542.86	2247296.56	586	311617.96	2247265.63
511	312311.38	2247990.4	557	312528.28	2247295.65	587	311617.62	2247261.53
532	312330.75	2247997.07	563	312538	2247268.43	585	311650.86	2247266.42
37:15:020502:341			564	312515.57	2247259.94	37:15:020506:180:C1		
534	312554.55	2248040.1	565	312519.14	2247251.7	587	311617.62	2247261.53
535	312551.18	2248060.7	558	312539.06	2247230.12	586	311617.96	2247265.63
536	312524.59	2248055.98	37:15:000000:153/C1 (C1)			588	311608.19	2247264.19
537	312527.29	2248040.12	555	312083.08	2247486.98	589	311598.1	2247295.86
538	312512.53	2248044.22	554	312208.01	2247529.24	590	311381.3	2247316.67
539	312380.62	2248023.76	566	312208.51	2247544.20	591	311335.02	2247322.88
540	312381.82	2248018.88	567	312080.18	2247500.76	592	311300.51	2247326.39
533	312329.42	2248000.85	555	312083.08	2247486.98	593	311296.84	2247038.42
532	312330.75	2247997.07	37:15:020506:344			594	311359.92	2246767.93
541	312382.92	2248015.03	567	312083.08	2247486.98	595	311364.59	2246769.89
542	312384.02	2248010.15	566	312080.18	2247500.76	596	311387.68	2246733.36
543	312511.69	2248029.92	568	312067.77	2247496.57	597	311390.45	2246736.45
544	312516.98	2248028.84	569	312067.34	2247495.95	598	311368.34	2246771.45
534	312554.55	2248040.1	570	312072.22	2247478.37	599	311373.01	2246773.41
37:15:020506:183:C1			571	312076.65	2247484.8	600	311310.86	2247039.95
545	312556.89	2248026.45	567	312083.08	2247486.98			
534	312554.55	2248040.1						
544	312516.98	2248028.84						
546	312529.44	2248026.28						
			2847.085.СИД.0/0.1280-ПМТ					Лист
Изм.	Лист	№ докум.	Подпись	Дата				15

601	311314.31	2247310.91
602	311587.58	2247282.87
603	311597.08	2247253.46
604	311602.94	2247254.32
605	311602.21	2247259.27
587	311617.62	2247261.53
37:15:020506:184:C3		
589	311598.1	2247295.86
591	311335.02	2247322.88

590	311381.3	2247316.67
589	311598.1	2247295.86
37:15:020506:185:C1		
606	311414.13	2246686.39
607	311408.14	2246712.71
608	311403.25	2246711.64
609	311397.59	2246735.99
610	311392.1	2246733.83
597	311390.45	2246736.45

596	311387.68	2246733.36
611	311388.38	2246732.24
612	311385.6	2246730.95
613	311384.6	2246729.81
614	311388.62	2246708.46
615	311373.32	2246704.94
616	311380.29	2246678.51
606	311414.13	2246686.39

в) сведения о границах территории, применительно к которой осуществляется подготовка проекта межевания, содержащие перечень координат характерных точек таких границ в системе координат, используемой для ведения Единого государственного реестра недвижимости;

Номера координат характерных точек	Координаты	
	X	Y
1	308643.26	2251079.91
2	308655.94	2251109.20
3	308667.40	2251135.68
4	308662.54	2251137.67
5	308674.83	2251166.24
6	308686.67	2251170.42
7	308687.47	2251167.59
8	308691.39	2251147.54
9	308690.67	2251147.33
10	308695.38	2251127.80
11	308692.47	2251120.97
12	308676.31	2251127.69
13	308669.58	2251130.49
14	308647.07	2251078.74
15	308651.81	2251076.98
16	308671.05	2251070.06
17	308673.27	2251069.26
18	308959.58	2250966.15
19	309100.00	2250857.11
20	309096.61	2250853.41
21	309100.12	2250850.69
22	309131.69	2250877.20
23	309128.67	2250881.19
24	309147.91	2250897.35
25	309448.82	2250794.24
26	309651.89	2250812.67
27	309735.06	2250823.70
28	309736.02	2250818.78
29	309956.34	2250876.32
30	309954.98	2250881.14

31	310022.21	2250901.53
32	310134.97	2250941.58
33	310130.60	2250948.72
34	310134.87	2250951.33
35	310099.51	2251009.17
36	310095.31	2251006.45
37	310071.67	2251040.98
38	310067.55	2251038.21
39	310052.29	2251060.42
40	310069.08	2251071.78
41	310047.82	2251101.99
42	310066.85	2251100.12
43	310080.14	2251073.41
44	310092.58	2251055.06
45	310083.36	2251048.85
46	310083.36	2251048.85
47	310107.07	2251014.06
48	310107.07	2251014.06
49	310102.92	2251011.25
50	310138.28	2250953.42
51	310142.55	2250956.03
52	310148.45	2250946.36
53	310193.91	2250962.51
54	310355.38	2250664.39
55	310435.33	2250521.20
56	310646.77	2250653.61
57	310649.43	2250649.37
58	310705.10	2250684.23
59	310702.76	2250688.68
60	310708.45	2250692.23
61	310796.85	2250547.21
62	310798.27	2250544.88

Изм.	Лист	№ докум.	Подпись	Дата

2847.085.СИД.0/0.1280-ПМТ

Лист

16

63	310915.92	2250352.06
64	310969.48	2250257.98
65	310969.48	2250257.98
66	310965.06	2250255.72
67	310982.99	2250225.13
68	310987.37	2250227.58
69	311021.48	2250169.51
70	311204.39	2249940.06
71	311200.33	2249937.13
72	311286.08	2249814.10
73	311290.12	2249817.04
74	311428.33	2249618.71
75	311422.28	2249614.56
76	311419.35	2249618.61
77	311377.56	2249589.92
78	311380.46	2249585.84
79	311606.85	2249255.70
80	311608.24	2249253.67
81	311673.55	2249157.68
82	311891.30	2248889.98
83	311981.04	2248736.46
84	311976.84	2248733.74
85	312047.80	2248621.99
86	312051.78	2248624.17
87	312148.64	2248388.97
88	312208.07	2248260.30
89	312257.87	2248127.65
90	312285.83	2248041.37
91	312290.15	2247999.57
92	312292.36	2247993.38
93	312293.76	2247988.58
94	312381.82	2248018.88
95	312380.62	2248023.76
96	312512.53	2248044.22
97	312527.29	2248040.12
98	312526.42	2248044.98
99	312524.59	2248055.98
100	312551.18	2248060.70
101	312553.03	2248049.54
102	312556.76	2248026.43
103	312530.16	2248021.87
104	312529.44	2248026.28
105	312511.69	2248029.92
106	312384.02	2248010.15
107	312382.92	2248015.03
108	312295.35	2247984.89
109	312297.02	2247980.32
110	312301.30	2247968.38

111	312301.69	2247967.31
112	312318.55	2247920.18
113	312430.19	2247611.93
114	312554.08	2247265.15
115	312554.08	2247265.15
116	312558.63	2247251.19
117	312549.43	2247247.73
118	312551.44	2247241.80
119	312539.06	2247230.12
120	312519.14	2247251.70
121	312515.57	2247259.94
122	312534.52	2247267.11
123	312538.00	2247268.43
124	312419.33	2247600.73
125	312076.65	2247484.80
126	311972.24	2247333.48
127	311833.92	2247288.25
128	311832.77	2247293.13
129	311602.21	2247259.27
130	311602.94	2247254.32
131	311597.08	2247253.46
132	311587.58	2247282.87
133	311314.31	2247310.91
134	311310.86	2247039.95
135	311373.01	2246773.41
136	311368.34	2246771.45
137	311392.10	2246733.83
138	311397.59	2246735.99
139	311403.25	2246711.64
140	311408.14	2246712.71
141	311411.21	2246699.24
142	311414.13	2246686.39
143	311391.26	2246681.41
144	311380.29	2246678.51
145	311373.25	2246704.92
146	311388.62	2246708.46
147	311384.49	2246730.42
148	311388.36	2246732.27
149	311364.59	2246769.89
150	311359.92	2246767.93
151	311359.92	2246767.93
152	311359.92	2246767.93
153	311296.84	2247038.42
154	311300.51	2247326.39
155	311598.10	2247295.86
156	311606.76	2247269.03
157	311608.19	2247264.19
158	311832.02	2247297.07

Изм.	Лист	№ докум.	Подпись	Дата

2847.085.СИД.0/0.1280-ПМТ

Лист

17

159	311830.70	2247301.93
160	311963.40	2247345.32
161	312067.77	2247496.57
162	312414.59	2247613.91
163	312305.38	2247915.44
164	312288.50	2247962.60
165	312288.12	2247963.67
166	312281.51	2247982.16
167	312276.39	2247996.45
168	312272.05	2248038.46
169	312244.65	2248123.03
170	312195.14	2248254.90
171	312135.81	2248383.37
172	312039.37	2248617.54
173	312044.24	2248620.15
174	311973.38	2248731.72
175	311969.11	2248729.12
176	311879.76	2248881.98
177	311662.31	2249149.31
178	311596.68	2249245.78
179	311595.30	2249247.79
180	311364.19	2249585.34
181	311369.63	2249589.32
182	311411.74	2249618.24
183	311408.78	2249622.27
184	311278.97	2249808.72
185	311282.83	2249811.72
186	311280.63	2249814.77
187	311280.63	2249814.77
188	311280.63	2249814.77
189	311197.18	2249934.63
190	311193.22	2249931.62
191	311009.91	2250161.56
192	310975.34	2250220.37
193	310979.60	2250223.05
194	310962.53	2250252.19
195	310909.88	2250222.78
196	310911.86	2250218.16
197	310853.30	2250199.93
198	310857.90	2250185.54
199	310831.15	2250178.63
200	310821.71	2250209.06
201	310847.42	2250217.30
202	310848.68	2250213.24
203	310906.31	2250231.10
204	310908.29	2250226.48
205	310956.09	2250253.18
206	310953.65	2250257.54

207	310903.86	2250344.95
208	310786.32	2250537.59
209	310784.90	2250539.93
210	310703.87	2250672.84
211	310701.10	2250677.01
212	310651.62	2250646.03
213	310653.91	2250641.56
214	310430.28	2250501.52
215	310343.11	2250657.64
216	310187.31	2250945.31
217	310147.78	2250931.27
218	310026.59	2250888.23
219	309958.78	2250867.66
220	309957.39	2250872.46
221	309821.39	2250836.06
222	309736.80	2250814.84
223	309737.76	2250809.93
224	309653.44	2250798.75
225	309447.11	2250780.03
226	309150.86	2250881.54
227	309137.67	2250870.47
228	309134.45	2250874.30
229	309107.80	2250851.91
230	309259.90	2250674.96
231	309321.65	2250630.10
232	309485.67	2250456.97
233	309656.03	2250256.57
234	309659.43	2250259.24
235	309676.53	2250238.35
236	309653.11	2250219.85
237	309639.09	2250237.36
238	309647.87	2250244.56
239	309475.24	2250447.62
240	309312.38	2250619.53
241	309250.35	2250664.60
242	309100.32	2250839.14
243	308952.74	2250953.73
244	308668.52	2251056.09
245	308666.31	2251056.88
246	308640.05	2251066.34
247	308480.38	2251123.84
248	308482.06	2251147.00
249	308483.53	2251167.29
250	308435.46	2251257.19
251	308431.02	2251257.16
252	308410.10	2251256.61
253	308406.89	2251457.68
254	308523.57	2251781.79

Изм.	Лист	№ докум.	Подпись	Дата

2847.085.СИД.0/0.1280-ПМТ

Лист

18

255	308179.41	2252256.08
256	308178.24	2252257.70
257	308168.63	2252270.94
258	307965.47	2252622.56
259	307961.61	2252720.87
260	307957.07	2252877.85
261	307934.21	2252907.01
262	307932.87	2252908.71
263	307905.45	2252943.67
264	307911.32	2252947.99
265	307914.28	2252943.96
266	307963.76	2252980.36
267	307960.73	2252984.31
268	307557.88	2253540.58
269	307561.97	2253543.51
270	307535.12	2253580.51
271	307531.04	2253577.65
272	307454.73	2253683.02
273	307370.93	2253807.81
274	307375.12	2253810.55
275	307251.81	2254014.14
276	307247.13	2254012.21
277	307227.28	2254094.68
278	307226.18	2254099.53
279	307170.72	2254089.39
280	307171.35	2254084.43
281	307164.40	2254083.16
282	307164.12	2254085.30
283	307107.44	2254060.89
284	307039.06	2254034.79
285	306220.01	2254249.19
286	306148.84	2254267.23
287	306056.98	2254247.42
288	305980.04	2254227.75
289	305905.13	2254210.22
290	305832.56	2254192.02
291	305761.34	2254198.15
292	305749.33	2254199.06
293	305749.64	2254204.05
294	305666.19	2254210.34
295	305509.80	2254230.10
296	305509.19	2254225.13
297	305434.57	2254235.39
298	305436.52	2254230.41
299	305401.88	2254216.62
300	305388.34	2254243.94
301	305425.43	2254259.34
302	305429.48	2254248.51

303	305430.89	2254249.13
304	305430.89	2254249.13
305	305510.92	2254239.03
306	305510.29	2254234.06
307	305666.98	2254214.30
308	305749.92	2254208.04
309	305750.22	2254213.03
310	305762.47	2254212.10
311	305831.43	2254206.17
312	305901.83	2254223.82
313	305976.71	2254241.35
314	306053.77	2254261.05
315	306149.10	2254281.61
316	306223.50	2254262.75
317	307038.27	2254049.47
318	307102.18	2254073.86
319	307162.21	2254099.72
320	307134.74	2254307.00
321	307127.55	2254409.07
322	307126.44	2254433.62
323	307126.34	2254435.62
324	307094.57	2255129.41
325	307064.15	2255509.50
326	307055.55	2255592.11
327	307041.34	2255665.13
328	307005.22	2255825.79
329	307010.09	2255826.93
330	307000.35	2255869.91
331	306997.00	2255881.32
332	306992.20	2255879.91
333	306980.91	2255918.34
334	306898.18	2256214.92
335	306854.31	2256662.23
336	306861.40	2256662.77
337	306861.76	2256657.95
338	306927.97	2256664.57
339	306927.76	2256669.57
340	306921.03	2256870.96
341	306895.69	2256932.35
342	306836.04	2257076.91
343	306662.76	2257649.54
344	306667.74	2257650.64
345	306666.70	2257702.01
346	306661.71	2257701.90
347	306652.12	2258177.75
348	306666.70	2258720.83
349	306782.55	2258832.44
350	306787.47	2258830.65

Изм.	Лист	№ докум.	Подпись	Дата

2847.085.СИД.0/0.1280-ПМТ

Лист

19

351	306790.41	2258947.98
352	306785.43	2258948.86
353	306860.74	2259276.04
354	306993.47	2259265.40
355	307154.12	2259559.78
356	307426.52	2259536.03
357	307736.70	2259751.17
358	307741.69	2259748.54
359	307743.41	2260128.07
360	307729.62	2260128.42
361	307620.90	2260057.45
362	307572.17	2260038.32
363	307538.60	2260020.41
364	307488.19	2260020.60
365	307450.47	2260042.20
366	307450.47	2260042.20
367	307454.32	2260046.09
368	307396.63	2260189.86
369	307392.02	2260188.05
370	307386.24	2260202.05
371	307399.89	2260207.90
372	307404.99	2260193.21
373	307400.35	2260191.35
374	307457.66	2260048.45
375	307461.65	2260051.93
376	307491.94	2260034.58
377	307535.12	2260034.43
378	307566.30	2260051.05
379	307614.45	2260069.96
380	307725.45	2260142.42
381	307752.48	2260142.44
382	307752.39	2260135.51
383	307747.45	2260135.46
384	307745.69	2259747.58
385	307750.69	2259747.63
386	307750.67	2259743.82
387	307430.35	2259521.64
388	307162.02	2259545.03
389	307001.41	2259250.72
390	306871.67	2259261.12
391	306799.39	2258947.10
392	306794.40	2258947.73
393	306791.45	2258828.52
394	306796.40	2258826.34
395	306680.54	2258714.72
396	306666.12	2258177.70
397	306675.70	2257702.18
398	306670.70	2257702.08

399	306671.73	2257650.96
400	306676.72	2257651.75
401	306849.24	2257081.62
402	306908.63	2256937.69
403	306934.94	2256873.96
404	306942.19	2256656.94
405	306935.37	2256656.27
406	306934.94	2256661.24
407	306869.07	2256654.69
408	306869.61	2256649.69
409	306912.00	2256217.50
410	306994.37	2255922.20
411	307005.63	2255883.85
412	307005.63	2255883.85
413	307000.84	2255882.45
414	307004.21	2255870.95
415	307013.99	2255827.78
416	307018.87	2255828.89
417	307055.05	2255668.00
418	307069.41	2255594.17
419	307078.09	2255510.78
420	307108.54	2255130.29
421	307140.32	2254436.29
422	307140.42	2254434.29
423	307141.53	2254409.88
424	307148.68	2254308.41
425	307176.76	2254096.46
426	307177.01	2254094.61
427	307232.25	2254104.72
428	307231.39	2254109.77
429	307237.80	2254110.80
430	307260.23	2254017.59
431	307255.55	2254015.67
432	307326.78	2253897.56
433	307373.35	2253820.35
434	307378.48	2253812.72
435	307382.55	2253815.62
436	307466.21	2253691.03
437	307542.37	2253585.86
438	307538.32	2253582.93
439	307565.18	2253545.85
440	307569.23	2253548.78
441	307980.22	2252981.27
442	307974.59	2252977.13
443	307971.65	2252981.17
444	307922.23	2252944.82
445	307925.38	2252940.95
446	307943.89	2252917.35

447	307945.22	2252915.65
448	307970.93	2252882.86
449	307975.60	2252721.35
450	307979.33	2252626.57
451	308180.39	2252278.57
452	308189.57	2252265.92
453	308190.74	2252264.30
454	308539.25	2251784.01
455	308420.93	2251455.35

456	308423.87	2251270.98
457	308430.79	2251271.16
458	308443.81	2251271.26
459	308497.78	2251170.32
460	308496.02	2251145.98
461	308495.11	2251133.42
462	308638.61	2251081.74
463	308638.61	2251081.74
Площадь: 295811.51м2		

г) вид разрешенного использования образуемых земельных участков, предназначенных для размещения линейных объектов и объектов капитального строительства, проектируемых в составе линейного объекта, а также существующих земельных участков, занятых линейными объектами и объектами капитального строительства, входящими в состав линейных объектов, в соответствии с проектом планировки территории

Вид разрешенного использования формируемого земельного участка согласно приказу Федеральной службы государственной регистрации, кадастра и картографии от 10 ноября 2020 года N П/0412 "Об утверждении классификатора видов разрешенного использования земельных участков" – «предоставление коммунальных услуг». Код (числовое обозначение) вида разрешенного использования земельного участка 3.1.1.

Приложение 1.

					2847.085.СИД.0/0.1280-ПМТ	Лист
						22
Изм.	Лист	№ докум.	Подпись	Дата		

1. Местоположение, границы и площадь проектируемого лесного участка

Субъект Российской Федерации
Муниципальное образование
Категория земель
Лесничество (лесопарк)

Ивановская область
Родниковский муниципальный район
Земли лесного фонда
Вичугское

Участковое лесничество	Номера лесных кварталов	Целевое назначение лесов, категория защитных лесов	
		Защитные леса, в т.ч. категории	Эксплуатационные леса
		Защитные леса/ леса, расположенные в водоохранных зонах	
		Номера лесотаксационных выделов	
1	2	3	4
Сосновское	35		Части выделов 11, 14, 16, 17, 19
Родниковское сельское, СХПК «Заря»	1		Части выделов 10, 14, 15
Родниковское сельское, СХПК «Парский»	2	Часть выдела 63	Части выделов 27, 65, 75, 79
	4		Части выделов 30, 45
	5		Части выделов 36, 43, 50, 56, 57
	6		Части выделов 30, 45

Площадь проектируемого лесного участка – 3,9432га.

*Указывается проектная площадь проектируемого лесного участка, вычисленная с использованием технологических и программных средств. Значение площади земельного участка может быть уточнено при проведении кадастровых работ не более чем на десять процентов. Указывается четыре цифры после запятой (пример: 2,3500 га).

Местоположение и границы лесного участка указаны на схеме расположения проектируемого лесного участка.

2. Целевое назначение лесов

В соответствии с приказом Федерального агентства лесного хозяйства от «16» октября 2008 № 303 «Об определении количества лесничеств (лесопарков), установления их границ на территории Ивановской области» Сосновское участковое лесничество, Родниковское сельское участковое лесничество, входят в состав Вичугского лесничества.

На момент проектирования лесного участка, на территории Вичугского лесничества распространяется действие лесохозяйственного регламента, утвержденного приказом комитета Ивановской области по лесному хозяйству от "03" сентября 2018 N210 (в редакции от 30.01.2023 № 10).

Леса на территории Ивановской области в соответствии со статьей 8 Федерального закона от 04.12.2006 N 201-ФЗ "О введении в действие Лесного кодекса Российской Федерации" отнесены к защитным и эксплуатационным лесам, что отражено в Лесном плане Ивановской области, утвержденном указом губернатора Ивановской области от "18" апреля 2019 N44-УГ и лесохозяйственном регламенте Вичугского лесничества.

Согласно указанным документам лесного планирования:

Квартал 2 часть выдела 63, СХПК «Парский», Родниковского сельского участкового лесничества отнесен по целевому назначению к защитным лесам, к категории защитности – леса, расположенные в водоохранных зонах;

квартал 35 части выделов 11, 14, 16, 17, 19, Сосновского участкового лесничества, квартал 1 части выделов 10, 14, 15, СХПК «Заря», Родниковского сельского участкового лесничества; квартал 2 части выделов 27, 65, 75, 79; квартал 4 части выделов 30, 45; квартал 5 части выделов 36, 43, 50, 56, 57; квартал 6 части выделов 30, 45, СХПК «Парский», Родниковского сельского участкового лесничества, отнесены по целевому назначению к эксплуатационным лесам.

3. Количественные и качественные характеристики проектируемого лесного участка

Количественные и качественные характеристики проектируемого лесного участка составлены на основании данных государственного лесного реестра Вичугского лесничества.

Таблица 1. Распределение земель

Общая площадь га	в том числе														
	лесные земли								нелесные земли						
	занятые лесными насаждениями всего	в том числе покрытые лесными культурами	Несомкнувшиеся лесные культуры	вырубки	Погибшие насаждения	Проголины, пустыри	Всего не покрытых лесной растительностью	Всего лесных земель	пашни	воды	Дороги, просеки	болога	Усадьбы	ЛЭП	Всего нелесных земель
1	2	3	4	5	6	7	8	9	10	11	12	13	14	15	16
3,9432	3,7561	0,7269	-	-	-	-	3,7561	3,7561	-	-	-	-	-	0,1871	0,1871

Таблица 2. Характеристика насаждений проектируемого лесного участка

Участковое лесничество/урочище (при наличии)	Номер квартала	Номера частивы делов	Состав насаждения или характеристика лесного участка при отсутствии насаждения	Площадь (га)/запас древесины при наличии (куб. м)	в том числе по группам возраста древостоя сырораств.(га/куб. м)				
					Кустарники	Молодняки	Средне-возрастные	Приспевающие	Спелые и перестойные
1	2	3	4	5	6	7	8	9	10
Сосновское	35	Ч.в.11	4Б4ОС2Е+Е	0,1968/33					0,1968/33
		Ч.в.14	Культуры лесные5Е3Б2ОС	0,2834/37		0,2834/37			
		Ч.в.16	8Б2ОС+Е	0,0464/8			0,0464/8		
		Ч.в.17	7Б1ОС1ОЛС1Е	0,2190/31			0,2190/31		
		Ч.в.19	10Б+ОС+Е+С	0,1418/34			0,1418/34		
Родниковское сельское, СХПК «Заря»	1	Ч.в.10	ЛЭП	0,1871					
		Ч.в.14	Культуры лесные5Е5ОС+Б	0,4435/18		0,4435/18			
		Ч.в.15	8Е2Б+ОС	0,0795/14				0,0795/14	
Родниковское сельское, СХПК «Парский»	2	Ч.в.27	8ОЛС2Б	0,0453/4				0,0453/4	
		Ч.в.63	6Б2ОС2ОЛС	0,0185/3				0,0185/3	
		Ч.в.65	6Б2ОС2ОЛС	0,5646/96					0,5646/96
		Ч.в.75	6Б2ОС2ОЛС	0,0632/1					0,0632/1
		Ч.в.79	10ИВК	0,0601/0	0,0601/0				
	4	Ч.в.30	8Б2ОЛС+ОС	0,0222/4					0,0222/4
		Ч.в.45	6Б3ОЛС1ОС	0,0282/4					0,0282/4
	5	Ч.в.36	6Б2ОС2ОЛС+Е	0,3286/49					0,3286/49
		Ч.в.43	6Б1ОС3Е+ОЛС	0,1000/18					0,1000/18
		Ч.в.50	7Б2ОС1Е+С	0,2900/55				0,2900/55	
		Ч.в.56	4Б4ОЛС2ОС	0,0511/5					0,0511/5
		Ч.в.57	10ИВК	0,1220/0	0,1220/0				
	6	Ч.в.12	8Б2ОС	0,3654/80				0,3654/80	
		Ч.в.13	7ОС2Б1ОЛС+ИВД	0,1225/22					0,1225/22
		Ч.в.38	10ИВК	0,1640/0	0,1640/0				
Итого	Общая площадь по проектируемому лесному участку 3,9432(га)		Покрытая площадь на проектируемом лесном участке (га)	3,7561	0,3461	0,7269	0,4072	0,7987	1,4772
			Общий запас (м3)	516	0	55	73	156	232

Таблица 3. Средние таксационные показатели насаждения проектируемого лесного участка

Целевое назначение лесов	Хозяйство, преобладающая порода	Состав насаждений	Возраст	Бонитет	Полнота	Средний запас древесины (куб. м/га)			
						Молодняки	Средневозрастные	Приспевающие	Спелые и перестойные
1	2	3	4	5	6	7	8	9	10
Эксплуатационные	Мягколиственное (береза)	5Б3ОС2Е+ОС+С+ИВК	52	1,5	0,57	76	179	196	157
Защитные	Мягколиственное (береза)	6Б2ОС2ОЛС	65	1	0,6		-	162	-

Таблица 4. Виды и объемы использования лесов на проектируемом лесном участке

Целевое назначение лесов	Хозяйство (хвойное, твердолиственное, мягколиственные)	Площадь (га)	Единица измерения	Объемы использования лесов (изъятия лесных ресурсов ликвидная древесина)	
1	2	3	4	5	
Вид использования лесов – строительство, реконструкция, эксплуатация линейных объектов					
Цель предоставления лесного участка –Строительство газопровода межпоселкового высокого давления до 0,6 Мпа					
Эксплуатационные	Мягколиственное(береза)	3,7376	га	м ³	Общий запас 513(ликвидной древесины451)
Защитные	Мягколиственное(береза)	0,0185			Общий запас 3 (ликвидной древесины 2)

4 Виды разрешенного использования лесов на проектируемом лесном участке

Виды разрешенного использования осуществляются в соответствии с лесохозяйственным регламентом Вичугского лесничества.

В эксплуатационных лесах:

- Заготовка древесины.
- Заготовка и сбор недревесных лесных ресурсов.
- Заготовка пищевых лесных ресурсов и сбор лекарственных растений.
- Заготовка березового сока.
- Осуществление видов деятельности в сфере охотничьего хозяйства.
- Ведение сельского хозяйства.
- Осуществление рыболовства, за исключением любительского рыболовства.
- Осуществление научно- исследовательской деятельности, образовательной деятельности.
- Осуществление рекреационной деятельности.
- Создание лесных плантаций и их эксплуатация.
- Выращивание лесных плодовых, ягодных, декоративных растений.
- Создание лесных питомников и их эксплуатация.
- Осуществление геологического изучения недр, разведка и добыча полезных ископаемых.
- Строительство и эксплуатация водохранилищ и иных искусственных водных объектов, создание и расширение морских и речных портов, строительство, реконструкция и эксплуатация гидротехнических сооружений.
- Строительство, реконструкция, эксплуатация линейных объектов.
- Создание и эксплуатация объектов лесоперерабатывающей инфраструктуры.
- Осуществление религиозной деятельности.

- выполнение изыскательских работ.
- Иные виды, определенные в соответствии с частью 2 статьи 6 Лесного кодекса РФ.

В защитных лесах – отнесенных к категории - леса, расположенные в водоохранных зонах:

- Заготовка древесины.
- Заготовка и сбор недревесных лесных ресурсов.
- Заготовка пищевых лесных ресурсов и сбор лекарственных растений.
- Осуществление видов деятельности в сфере охотничьего хозяйства.
- Осуществление научно- исследовательской деятельности, образовательной деятельности.
- Осуществление рекреационной деятельности.
- Осуществление геологического изучения недр.
- Строительство и эксплуатация водохранилищ и иных искусственных водных объектов, создание и расширение морских и речных портов, строительство, реконструкция и эксплуатация гидротехнических сооружений.
- Строительство, реконструкция, эксплуатация линейных объектов.
- Осуществление религиозной деятельности.
- Выполнение изыскательских работ.

5 Сведения об обременениях проектируемого лесного участка

По данным государственного лесного реестра проектируемый лесной участок квартал 35 части выделов 11, 14, 16, 17, 19, Сосновского участкового лесничества, Вичугского лесничества - имеет обременения по договору аренды с ЗАО «Муром» от 20.06.2017 №14-01-2017, регистрация в ЕГРН от 11.07.2017 №37:15:000000:42-37/001/2017-2, с видом разрешенного использования – заготовка древесины, сроком на 49 лет.

квартал 1 части выделов 10, 14, 15, СХПК «Заря», Родниковского сельского участкового лесничества; квартал 2 части выделов 27, 63, 65, 75, 79; квартал 4 части выделов 30, 45; квартал 5 части выделов 36, 43, 50, 56, 57; квартал 6 части выделов 30, 45, СХПК «Парский», Родниковского сельского участкового лесничества, Вичугского лесничества - имеет обременения по договору с ООО «Ивановская Лесопромышленная Компания» от 17.11.2021 №17-01-2021, регистрация в ЕГРН от 29.11.2021 №37:10:000000:134-37/039/2021-2, с видом разрешенного использования – заготовка древесины, сроком на 49 лет.

6 Сведения об ограничениях использования лесов

С учетом целевого назначения и правового режима лесов, установленного лесным законодательством Российской Федерации, лесохозяйственным регламентом ОГКУ «Вичугское лесничество» предусмотренные следующие ограничения в использовании лесов:

Ограничения по видам использования лесов

При использовании лесов в целях строительства, реконструкции и эксплуатации линейных объектов не допускается: повреждение лесных насаждений, растительного покрова и почв за пределами предоставленного лесного участка и соответствующей охранной зоны; захламливание прилегающих территорий за пределами предоставленного лесного участка строительным и бытовым мусором, отходами древесины, иными видами отходов; загрязнение площади предоставленного лесного участка и территории за его пределами химическими и радиоактивными веществами; проезд транспортных средств и иных механизмов по произвольным, неустановленным маршрутам за пределами предоставленного лесного участка и соответствующей охранной зоны. В лесах, расположенных в лесопарковых зонах, запрещается строительство и эксплуатация объектов капитального строительства.

Ограничения по видам особо защитных участков лесов

Запрещается:

- проведение сплошных и выборочных рубок (кроме санитарных рубок и предусмотренных частью 4 статьи 17 Лесного кодекса РФ
- создание лесоперерабатывающей инфраструктуры.

Не допускается:

- создание лесных плантаций.

В случае отсутствия других вариантов возможного размещения, допускается:

- выполнение работ по геологическому изучению недр и разработке месторождений полезных ископаемых;
- строительство линий электропередачи, линий связи, дорог, трубопроводов, других линейных объектов;
- строительство водохранилищ и других искусственных водных объектов, гидротехнических сооружений и специализированных портов.

7. Сведения о наличии зданий, сооружений, объектов, связанных с созданием лесной инфраструктуры и объектов, не связанных с созданием лесной инфраструктуры на проектируемом лесном участке

Таблица 5

N п/п	Участковое лесничество/урочище (при наличии)	Номер квартала	Номер выдела	Площадь объекта (га)	Наименование объекта
1	2	3	4	5	6
1	Родниковское сельское СХПК «Заря»	1	Ч.в.10	0,1871	ЛЭП
	Итого			0,1871	

8. Сведения о наличии на проектируемом лесном участке особо защитных участков лесов, особо охраняемых природных территорий, зон с особыми условиями использования территорий

Согласно данным государственного лесного реестра на проектируемом лесном участке особо защитные участки лесов (ОЗУ), особо охраняемые природные территории (ООПТ), зоны с особыми условиями использования территорий отображены в таблице 6.

Таблица 6

Н п/п	Наименование участкового лесничества/урочища (при наличии)	Номер квартала	Номер выдела	Виды ОЗУ, наименование ООПТ, виды зон с особыми условиями использования территорий	Общая площадь, га
1	2	3	4	5	6
1	Родниковское сельское, СХПК «Заря»	1	Ч.в.14	Другие особо защитные участки	0,4435
		1	Ч.в.15	Другие особо защитные участки	0,0795
2	Родниковское сельское, СХПК «Парский»	2	Ч.в.27	Другие особо защитные участки	0,0453
		2	Ч.в.63	берегозащ.,почвозащ.уч-ки лесов вдоль вод.,скл.овр.	0,0185
		2	Ч.в.65	Другие особо защитные участки	0,5646
		2	Ч.в.75	Другие особо защитные участки	0,0632
		4	Ч.в.30	Другие особо защитные участки	0,0222
		4	Ч.в.45	Другие особо защитные участки	0,0282
		5	Ч.в.56	Другие особо защитные участки	0,0511
		5	Ч.в.57	Кустарники	0,1220
		6	Ч.в.12	Другие особо защитные участки	0,3654
	Итого				1,8035

9. Проектирование вида использования лесов лесного участка

Согласно, лесохозяйственного регламента ОГКУ «Вичугское лесничество», квартал 35 части выделов 11, 14, 16, 17, 19, Сосновского участкового лесничества, квартал 1 части выделов 10, 14, 15, СХПК «Заря», Родниковского сельского участкового лесничества; квартал 2 части выделов 27, 63, 65, 75, 79; квартал 4 части выделов 30, 45; квартал 5 части выделов 36, 43, 50, 56, 57; квартал 6 части выделов 30, 45, СХПК «Парский», Родниковского сельского участкового лесничества в границах, которого расположен проектируемый лесной участок, относится к зоне планируемого освоения лесов для осуществления строительства, реконструкции, эксплуатации линейных объектов.

СХЕМА РАСПОЛОЖЕНИЯ ПРОЕКТИРУЕМОГО ЛЕСНОГО УЧАСТКА


Субъект Российской Федерации
Муниципальное образование
Категория земель
Лесничество (лесопарк)
Участковое лесничество

Ивановская область
Родниковский муниципальный район
Земли лесного фонда
Вичугское
Сосновское
квартал 35
части выделов 11,14,16,17,19
Строительство, реконструкция, эксплуатация
линейных объектов
Строительство газопровода межпоселкового
высокого давления до 0,6 Мпа
37:15:000000:42/чзу1

Вид использования лесов

Цель предоставления лесного участка:

Кадастровый номер земельного участка
лесного фонда (из которого образована
часть земельного участка (ЧЗУ) – ЗУ 1
Масштаб 1: 10000

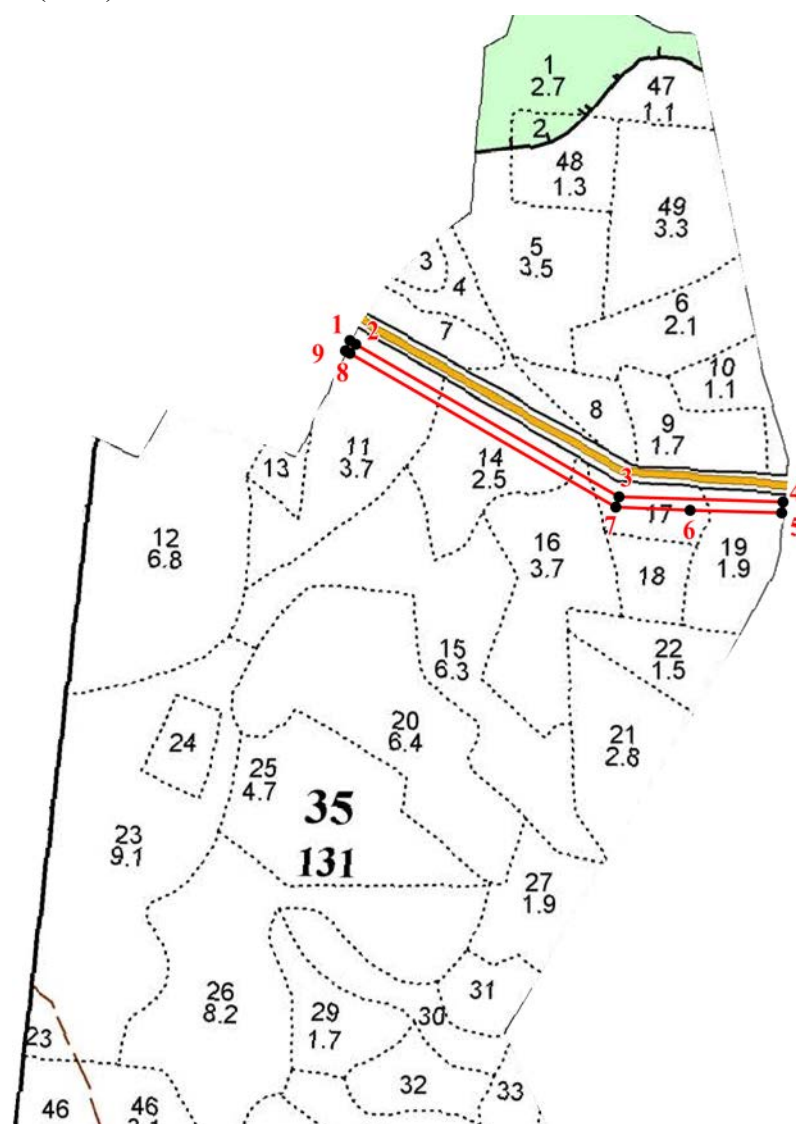

Условные обозначения:

- граница образуемого лесного участка
- 1-2 – номера характерных точек

СХЕМА РАСПОЛОЖЕНИЯ ПРОЕКТИРУЕМОГО ЛЕСНОГО УЧАСТКА


Субъект Российской Федерации
Муниципальное образование
Категория земель
Лесничество (лесопарк)
Участковое лесничество

Ивановская область
Родниковский муниципальный район
Земли лесного фонда
Вичугское
Родниковское сельское, СХПК «Заря»
квартал 2
части выделов 10, 14, 15
Строительство, реконструкция, эксплуатация
линейных объектов
Строительство газопровода межпоселкового
высокого давления до 0,6 Мпа
37:15:000000:153/чзу1-чзу3

Вид использования лесов

Цель предоставления лесного участка:

Кадастровый номер земельного участка
лесного фонда (из которого образована
часть земельного участка (ЧЗУ) – ЗУ 1
Масштаб 1: 10000

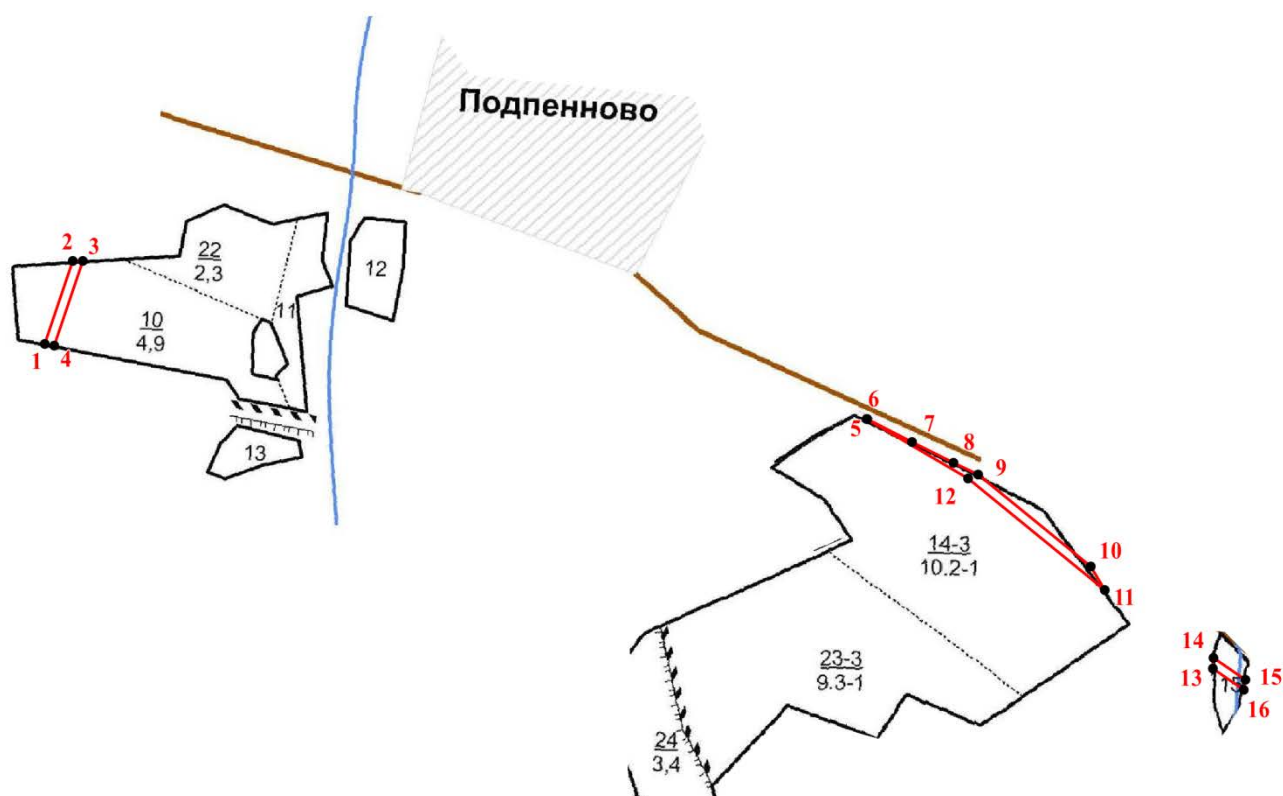

Условные обозначения:

- - граница образуемого лесного участка
- 1-2 - номера характерных точек

СХЕМА РАСПОЛОЖЕНИЯ ПРОЕКТИРУЕМОГО ЛЕСНОГО УЧАСТКА

Субъект Российской Федерации
Муниципальное образование
Категория земель
Лесничество (лесопарк)
Участковое лесничество

Ивановская область
Родниковский муниципальный район
Земли лесного фонда
Вичугское
Родниковское сельское, СХПК «Парский»
квартал 2
часть выдела 27


Вид использования лесов

Строительство, реконструкция, эксплуатация
линейных объектов

Цель предоставления лесного участка:

Строительство газопровода межпоселкового
высокого давления до 0,6 Мпа
37:15:000000:160/чзу1

Кадастровый номер земельного участка
лесного фонда (из которого образована
часть земельного участка (ЧЗУ) – ЗУ 1
Масштаб 1: 10000

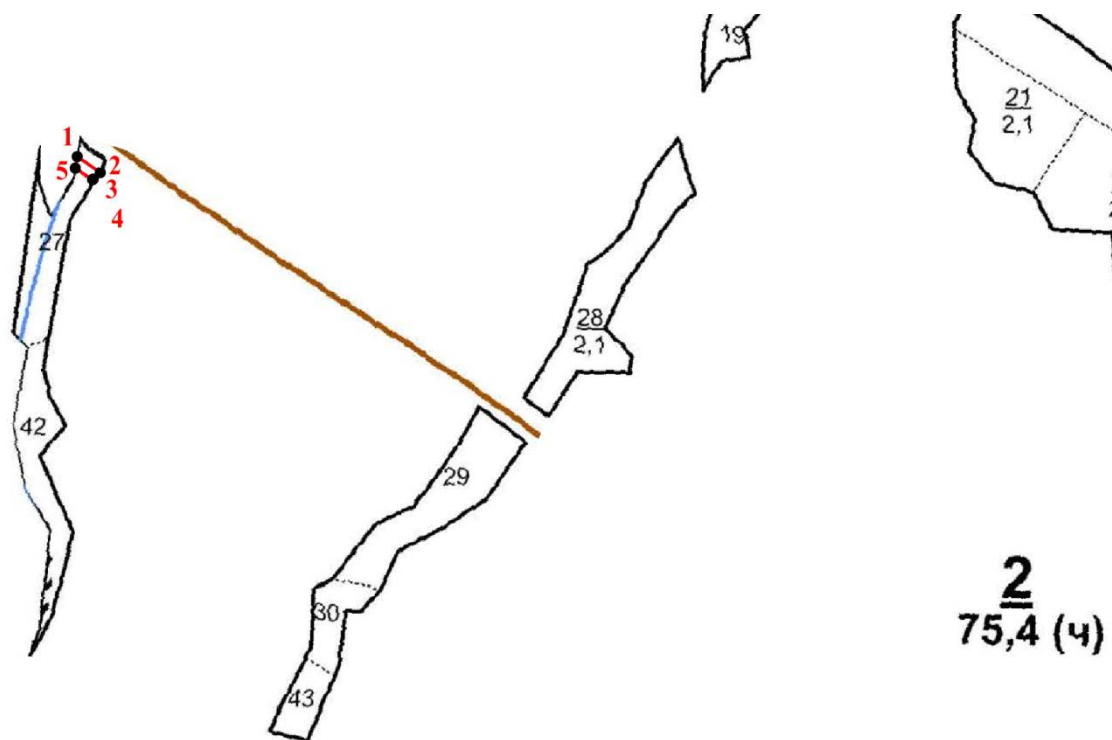

Условные обозначения:

— - граница образуемого лесного участка

1-2 - номера характерных точек

СХЕМА РАСПОЛОЖЕНИЯ ПРОЕКТИРУЕМОГО ЛЕСНОГО УЧАСТКА

Субъект Российской Федерации
Муниципальное образование
Категория земель
Лесничество (лесопарк)
Участковое лесничество


Ивановская область
Родниковский муниципальный район
Земли лесного фонда
Вичугское
Родниковское сельское СХПК «Парский»
квартал 2
части выделов 79, 75, 65
Строительство, реконструкция, эксплуатация
линейных объектов
Строительство газопровода межпоселкового
высокого давления до 0,6 Мпа
37:15:000000:160/чзу2-чзу4

Вид использования лесов

Цель предоставления лесного участка:

Кадастровый номер земельного участка
лесного фонда (из которого образована
часть земельного участка (ЧЗУ) – ЗУ 1

Масштаб 1: 10000

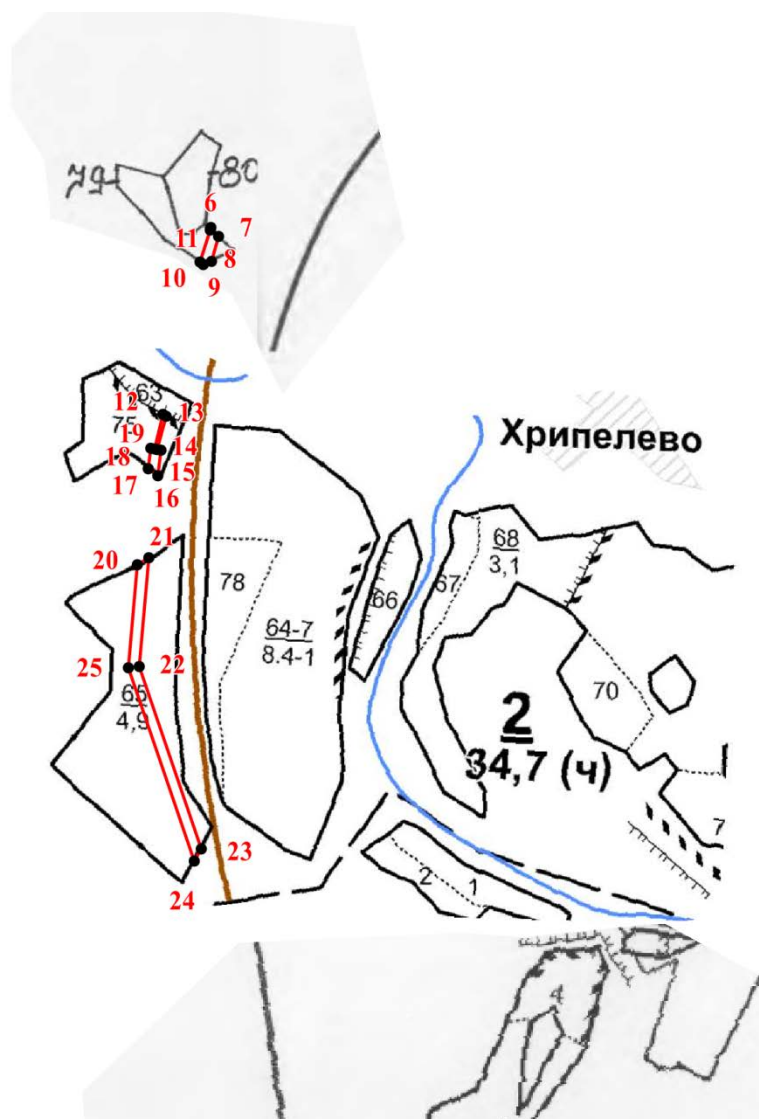

Условные обозначения:

- - граница образуемого лесного участка
- 1-2 - номера характерных точек

СХЕМА РАСПОЛОЖЕНИЯ ПРОЕКТИРУЕМОГО ЛЕСНОГО УЧАСТКА

Субъект Российской Федерации
Муниципальное образование
Категория земель
Лесничество (лесопарк)
Участковое лесничество

Ивановская область
Родниковский муниципальный район
Земли лесного фонда
Вичугское
Родниковское сельское, СХПК «Парский»
квартал 5
часть выдела 56

Вид использования лесов

Строительство, реконструкция, эксплуатация
линейных объектов

Цель предоставления лесного участка:

Строительство газопровода межпоселкового
высокого давления до 0,6 Мпа
37:15:000000:160/чзу5

Кадастровый номер земельного участка
лесного фонда (из которого образована
часть земельного участка (ЧЗУ) – ЗУ 1
Масштаб 1: 10000



Условные обозначения:

- - граница образуемого лесного участка
1-2 - номера характерных точек

СХЕМА РАСПОЛОЖЕНИЯ ПРОЕКТИРУЕМОГО ЛЕСНОГО УЧАСТКА



Субъект Российской Федерации
Муниципальное образование
Категория земель
Лесничество (лесопарк)
Участковое лесничество

Ивановская область
Родниковский муниципальный район
Земли лесного фонда
Вичугское
Родниковское сельское, СХПК «Парский»
квартал 5
части выделов 43,50,36,57
Строительство, реконструкция, эксплуатация
линейных объектов
Строительство газопровода межпоселкового
высокого давления до 0,6 МПа
37:15:000000:160/чзу6-чзу9



Вид использования лесов

Цель предоставления лесного участка:

Кадастровый номер земельного участка
лесного фонда (из которого образована
часть земельного участка (ЧЗУ) – ЗУ 1
Масштаб 1: 10000

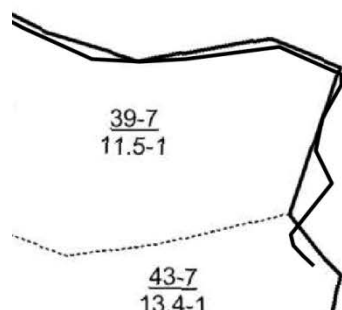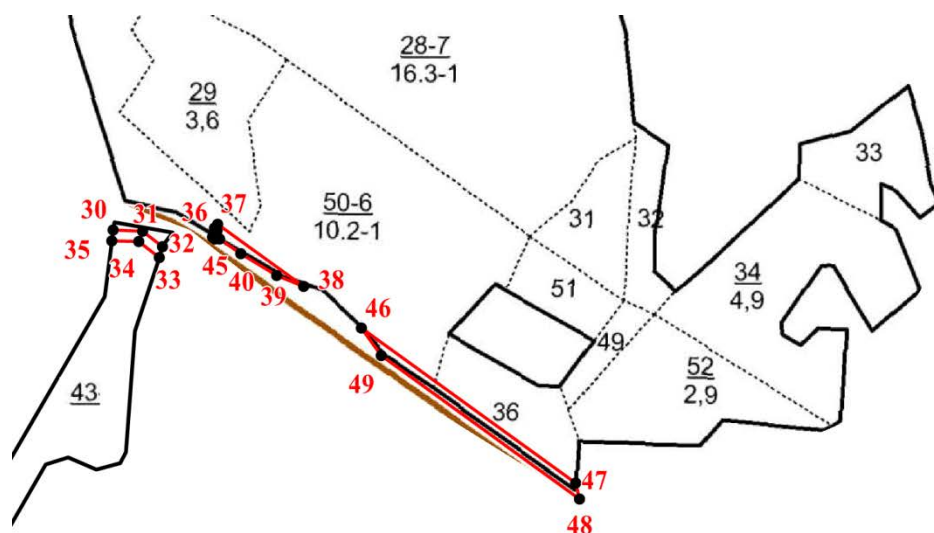

5
41,7 (ч)

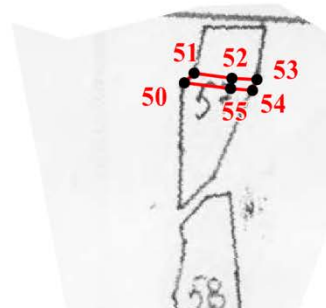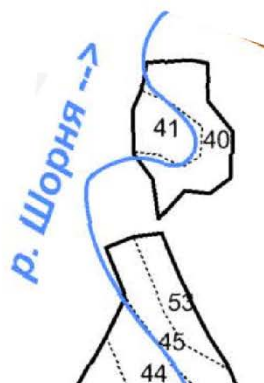

Условные обозначения:

- - граница образуемого лесного участка
- 1-2 - номера характерных точек

СХЕМА РАСПОЛОЖЕНИЯ ПРОЕКТИРУЕМОГО ЛЕСНОГО УЧАСТКА


Субъект Российской Федерации
Муниципальное образование
Категория земель
Лесничество (лесопарк)
Участковое лесничество

Ивановская область
Родниковский муниципальный район
Земли лесного фонда
Вичугское
Родниковское сельское, СХПК «Парский»
квартал 6
часть выделов 38,13,12
Строительство, реконструкция, эксплуатация
линейных объектов
Строительство газопровода межпоселкового
высокого давления до 0,6 Мпа
37:15:000000:160/чзу10-чзу11

Вид использования лесов

Цель предоставления лесного участка:

Кадастровый номер земельного участка
лесного фонда (из которого образована
часть земельного участка (ЧЗУ) – ЗУ 1
Масштаб 1: 10000

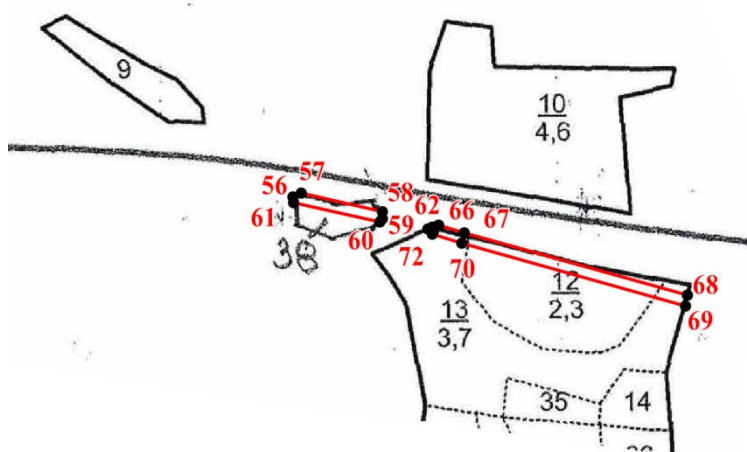

Условные обозначения:

— - граница образуемого лесного участка

1-2 – номера характерных точек

СХЕМА РАСПОЛОЖЕНИЯ ПРОЕКТИРУЕМОГО ЛЕСНОГО УЧАСТКА


Субъект Российской Федерации
Муниципальное образование
Категория земель
Лесничество (лесопарк)
Участковое лесничество

Ивановская область
Родниковский муниципальный район
Земли лесного фонда
Вичугское
Родниковское сельское СХПК «Парский»
квартал 4
часть выделов 45, 30
Строительство, реконструкция, эксплуатация
линейных объектов
Строительство газопровода межпоселкового
высокого давления до 0,6 Мпа
37:15:000000:160/чзу12

Вид использования лесов

Цель предоставления лесного участка:

Кадастровый номер земельного участка
лесного фонда (из которого образована
часть земельного участка (ЧЗУ) – ЗУ 1
Масштаб 1: 10000

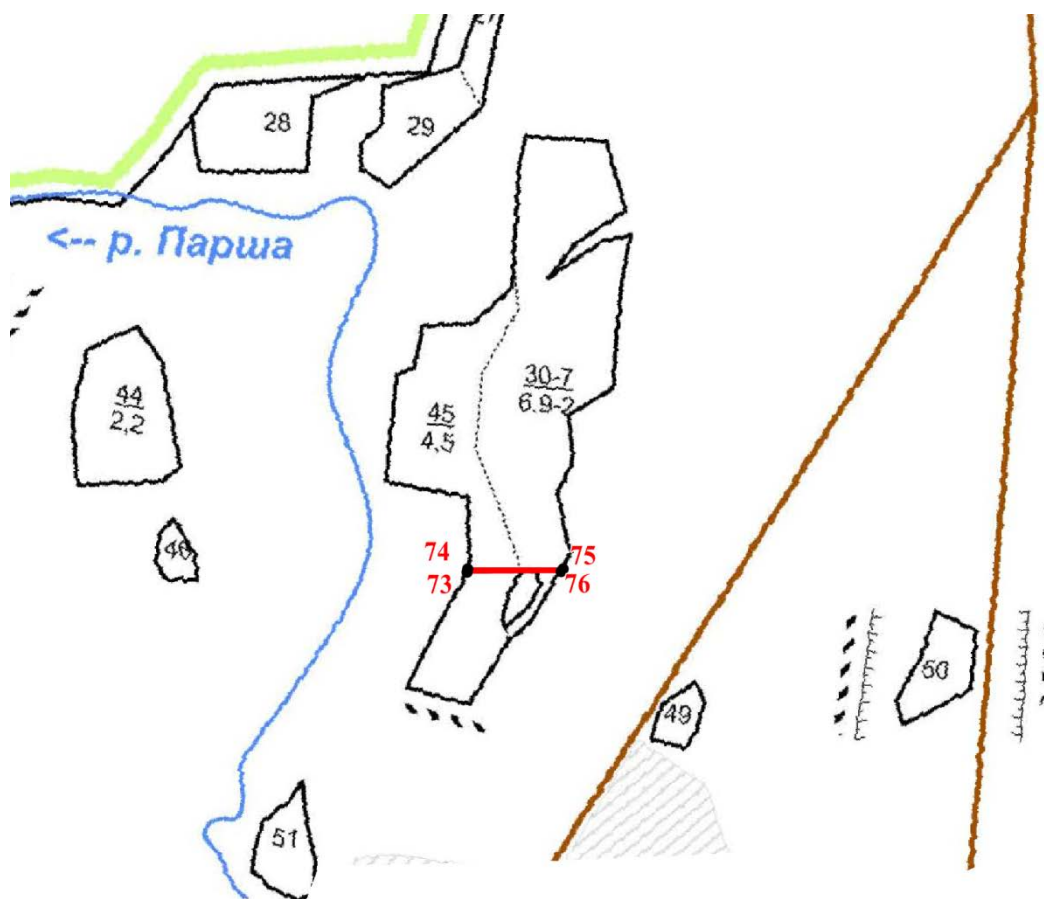

Условные обозначения:

— граница образуемого лесного участка

1-2 — номера характерных точек

СХЕМА РАСПОЛОЖЕНИЯ ПРОЕКТИРУЕМОГО ЛЕСНОГО УЧАСТКА

Субъект Российской Федерации
Муниципальное образование
Категория земель
Лесничество (лесопарк)
Участковое лесничество


Ивановская область
Родниковский муниципальный район
Земли лесного фонда
Вичугское
Родниковское сельское СХПК «Парский»
квартал 2
части выделов 63
Строительство, реконструкция, эксплуатация
линейных объектов
Строительство газопровода межпоселкового
высокого давления до 0,6 Мпа
37:15:000000:167/чзу1

Вид использования лесов

Цель предоставления лесного участка:

Кадастровый номер земельного участка
лесного фонда (из которого образована
часть земельного участка (ЧЗУ) – ЗУ 1

Масштаб 1: 10000

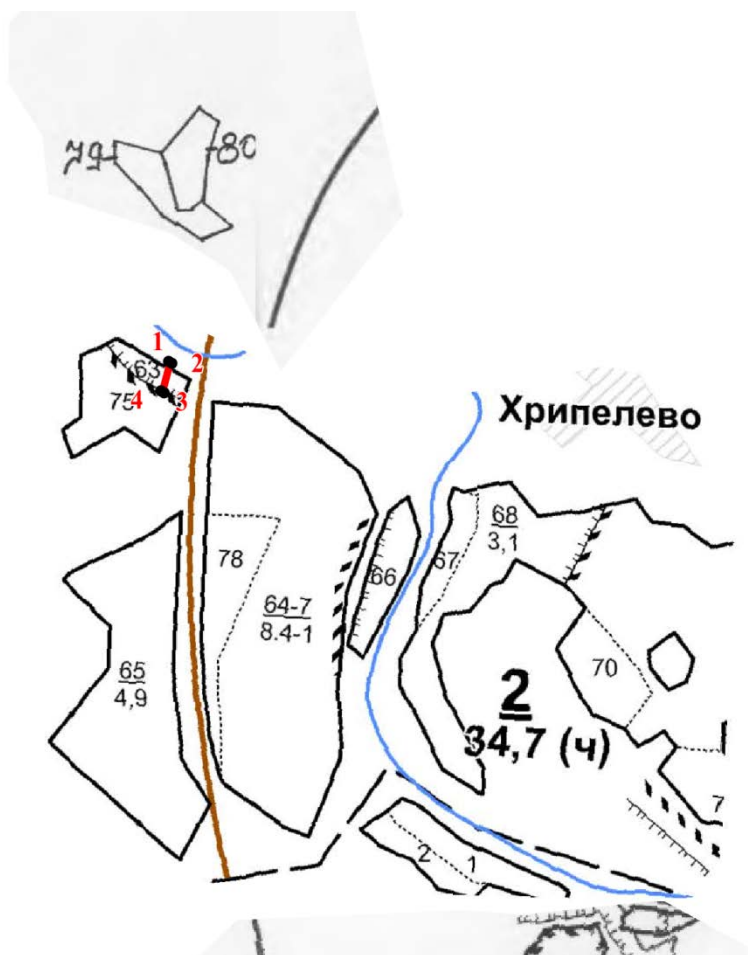

Условные обозначения:

- — граница образуемого лесного участка
- 1-2 — номера характерных точек

Обозначение характерных точек границ	Координаты, м	
	X	Y
37:15:000000:42 /чзу1		
1	308185.47	2252271.56
2	308180.39	2252278.57
3	307979.33	2252626.57
4	307972.06	2252843.56
5	307958.17	2252841.78
6	307961.61	2252720.87
7	307965.47	2252622.56
8	308168.63	2252270.94
9	308172.42	2252265.74
1	308185.47	2252271.56
37:15:000000:153/чзу1		
1	312083.08	2247486.98
2	312208.01	2247529.24
3	312208.51	2247544.20
4	312080.18	2247500.76
1	312083.08	2247486.98
37:15:000000:153/чзу2		
5	311969.11	2248729.12
6	311969.56	2248729.40
7	311934.33	2248797.42
8	311902.88	2248860.25
9	311885.13	2248897.56
10	311746.62	2249067.82
11	311711.41	2249088.99
12	311879.76	2248881.98
5	311969.11	2248729.12
37:15:000000:153/чзу3		
13	311592.28	2249252.23
14	311608.70	2249253.00
15	311575.86	2249300.89
16	311560.78	2249298.22
13	311592.28	2249252.23
37:15:000000:160/чзу1		
1	311575.86	2249300.89
2	311554.56	2249331.91
3	311546.15	2249321.91
4	311544.99	2249321.30
5	311560.78	2249298.22
1	311575.86	2249300.89
37:15:000000:160/чзу2		
6	310029.94	2250889.44
7	310017.38	2250900.06
8	309985.13	2250890.28
9	309980.66	2250879.23
10	309983.71	2250875.22

11	310026.59	2250888.23
6	310029.94	2250889.44
37:15:000000:160 /чзy3		
12	309782.32	2250826.26
13	309780.23	2250830.33
14	309736.02	2250818.78
15	309735.06	2250823.70
16	309701.10	2250819.20
17	309710.05	2250806.26
18	309737.76	2250809.93
19	309736.80	2250814.84
12	309782.32	2250826.26
37:15:000000:160/чзy4		
20	309583.77	2250792.46
21	309592.62	2250807.24
22	309448.82	2250794.24
23	309207.49	2250876.94
24	309191.15	2250867.73
25	309447.11	2250780.03
20	309583.77	2250792.46
37:15:000000:160/чзy5		
26	308493.42	2251178.49
27	308475.99	2251210.92
28	308461.04	2251209.37
29	308478.26	2251177.20
26	308493.42	2251178.49
37:15:000000:160 /чзy6		
30	307972.06	2252843.56
31	307970.93	2252882.86
32	307950.59	2252909.01
33	307936.06	2252904.56
34	307957.07	2252877.85
35	307958.17	2252841.78
30	307972.06	2252843.56
37:15:000000:160/чзy7		
36	307974.59	2252977.13
37	307980.22	2252981.27
38	307897.33	2253095.43
39	307912.05	2253059.12
40	307940.58	2253012.07
41	307960.73	2252984.31
42	307963.76	2252980.36
43	307960.56	2252978.02
44	307963.11	2252974.89
45	307971.65	2252981.17
36	307974.59	2252977.13
37:15:000000:160/чзy8		
46	307842.81	2253171.01

47	307637.59	2253454.39
48	307616.92	2253459.05
49	307806.45	2253197.36
46	307842.81	2253171.01
37:15:000000:160/чзy9		
50	307142.89	2254245.67
51	307155.33	2254258.15
52	307148.68	2254308.41
53	307146.32	2254341.70
54	307132.66	2254335.11
55	307134.74	2254307.00
50	307142.89	2254245.67
37:15:000000:160 /чзy10		
56	307041.92	2255695.34
57	307046.38	2255706.19
58	307022.29	2255813.71
59	307012.60	2255813.35
60	307008.78	2255809.93
61	307034.41	2255696.16
56	307041.92	2255695.34
37:15:000000:160/чзy11		
62	306999.24	2255873.69
63	307001.52	2255880.14
64	307000.84	2255882.45
65	307002.16	2255882.68
66	307004.48	2255888.60
67	306994.37	2255922.20
68	306912.00	2256217.50
69	306898.18	2256214.92
70	306980.91	2255918.34
71	306992.20	2255879.91
72	306997.00	2255881.32
62	306999.24	2255873.69
37:15:000000:160 /чзy12		
73	307742.84	2260000.37
74	307746.85	2260001.25
75	307747.42	2260127.52
76	307743.39	2260125.22
73	307742.84	2260000.37
37:15:000000:167 /чзy1		
1	309821.11	2250835.99
2	309818.51	2250840.33
3	309780.23	2250830.33
4	309782.32	2250826.26
1	309821.11	2250835.99

Номера характерных точек	Направление азимуты линий, °	Длина линий, метры
Геоданные: 37:15:000000:42 /чзу1		
1	125° 55' 48.20"	8.66
2	120° 01' 03.16"	401.91
3	091° 55' 08.08"	217.11
4	187° 18' 09.50"	14.00
5	271° 37' 46.84"	120.96
6	272° 14' 54.53"	98.39
7	300° 01' 06.90"	406.09
8	306° 05' 10.65"	6.43
9	024° 02' 08.78"	14.29
Геоданные: 37:15:000000:153 /чзу1		
1	018° 41' 20.78"	131.88
2	088° 05' 08.69"	14.97
3	198° 42' 03.88"	135.48
4	281° 53' 04.08"	14.08
Геоданные: 37:15:000000:153 /чзу2		
5	031° 53' 26.85"	0.53
6	117° 22' 52.54"	76.60
7	116° 35' 26.09"	70.26
8	115° 26' 32.92"	41.32
9	129° 07' 44.62"	219.48
10	148° 59' 01.05"	41.08
11	309° 07' 10.51"	266.82
12	300° 18' 25.98"	177.06
Геоданные: 37:15:000000:153 /чзу3		
13	002° 41' 05.51"	16.44
14	124° 26' 23.71"	58.07
15	190° 02' 25.76"	15.31
16	304° 24' 30.50"	55.74
Геоданные: 37:15:000000:160 /чзу1		
1	124° 28' 32.11"	37.63
2	229° 56' 10.19"	13.07
3	207° 44' 17.45"	1.31
4	304° 22' 39.63"	27.96
5	010° 02' 25.76"	15.31
Геоданные: 37:15:000000:160 /чзу2		
6	139° 47' 02.75"	16.45
7	196° 52' 12.84"	33.70
8	247° 58' 31.59"	11.92
9	307° 15' 23.63"	5.04
10	016° 52' 40.99"	44.81

11	019° 51' 33.90"	3.56
Геоданные: 37:15:000000:160 /чзу3		
12	117° 10' 52.00"	4.58
13	194° 38' 29.21"	45.69
14	101° 02' 27.38"	5.01
15	187° 32' 53.60"	34.26
16	304° 40' 11.35"	15.73
17	007° 32' 40.29"	27.95
18	101° 03' 46.34"	5.00
19	014° 05' 01.03"	46.93
Геоданные: 37:15:000000:160/чзу4		
20	059° 05' 15.28"	17.23
21	185° 09' 56.48"	144.39
22	161° 05' 03.18"	255.11
23	209° 24' 27.62"	18.76
24	341° 05' 12.90"	270.57
25	005° 11' 49.47"	137.22
Геоданные: 37:15:000000:160 /чзу5		
26	118° 15' 23.36"	36.82
27	185° 55' 09.18"	15.03
28	298° 09' 33.52"	36.49
29	004° 51' 49.38"	15.21
Геоданные: 37:15:000000:160 /чзу6		
30	091° 38' 49.14"	39.32
31	127° 52' 35.40"	33.13
32	197° 01' 40.38"	15.20
33	308° 11' 18.51"	33.98
34	271° 44' 48.36"	36.09
35	007° 18' 09.50"	14.00
Геоданные: 37:15:000000:160 /чзу7		
36	036° 19' 43.57"	6.99
37	125° 58' 58.38"	141.08
38	292° 04' 03.12"	39.18
39	301° 13' 53.85"	55.02
40	305° 58' 28.44"	34.30
41	307° 29' 29.05"	4.98
42	216° 10' 34.10"	3.96
43	309° 10' 10.50"	4.04
44	036° 19' 45.79"	10.60
45	306° 02' 39.25"	5.00
Геоданные: 37:15:000000:160 /чзу8		
46	125° 54' 41.59"	349.88
47	167° 17' 42.77"	21.19

48	305° 54' 50.69"	323.11
49	324° 04' 09.31"	44.90
ГеоДанные: 37:15:000000:160 /чзу9		
50	045° 05' 31.08"	17.62
51	097° 32' 13.70"	50.70
52	094° 03' 18.14"	33.37
53	205° 45' 14.68"	15.17
54	274° 13' 54.80"	28.19
55	277° 34' 10.39"	61.87
ГеоДанные:37:15:000000:160 /чзу10		
56	067° 39' 15.84"	11.73
57	102° 37' 43.10"	110.19
58	182° 07' 39.57"	9.70
59	221° 50' 15.73"	5.13
60	282° 41' 44.17"	116.62
61	353° 46' 07.28"	7.55
ГеоДанные:37:15:000000: 160/чзу11		
62	070° 31' 55.53"	6.84
63	106° 24' 10.68"	2.41
64	009° 53' 02.85"	1.34
65	068° 36' 00.68"	6.36
66	106° 44' 46.20"	35.09
67	105° 35' 08.65"	306.57
68	190° 34' 28.53"	14.06
69	285° 35' 10.56"	307.90
70	286° 22' 18.41"	40.05
71	016° 22' 12.54"	5.00
72	286° 21' 39.88"	7.95
37:15:000000:160 /чзу12		
73	012° 22' 38.76"	4.11
74	089° 44' 28.90"	126.27
75	209° 42' 51.30"	4.64
76	269° 44' 51.35"	124.85
37:15:000000:167 /чзу1		
1	120° 55' 29.68"	5.06
2	194° 38' 25.33"	39.56
3	297° 10' 52.00"	4.58
4	014° 04' 53.10"	39.99

Проект межевания территории. Графическая часть.


					2847.085.СИД.0/0.1280-ПМТ	Лист
Изм.	Лист	№ докум.	Подпись	Дата		

Имя	№ докум.	Подп. Власт.	Взам. инв. №

Условные обозначения:

- Границы зоны планируемого размещения линейного объекта – газопровода (полосы временного отвода земель на период строительства), совпадающие с границами территории, в отношении которой осуществляется подготовка проекта планировки
- 286
- Номер характерной точки образуемых земельных участков
- Границы кадастровых кварталов
- 37:18:010108
- Номер кадастрового квартала
- 37:18:010108:292
- Номер земельного участка, учтенного в ГКН
- Границы населенных пунктов
- Границы муниципальных образований
- Границы устанавливаемого публичного сервитута

Схема соединения листов:

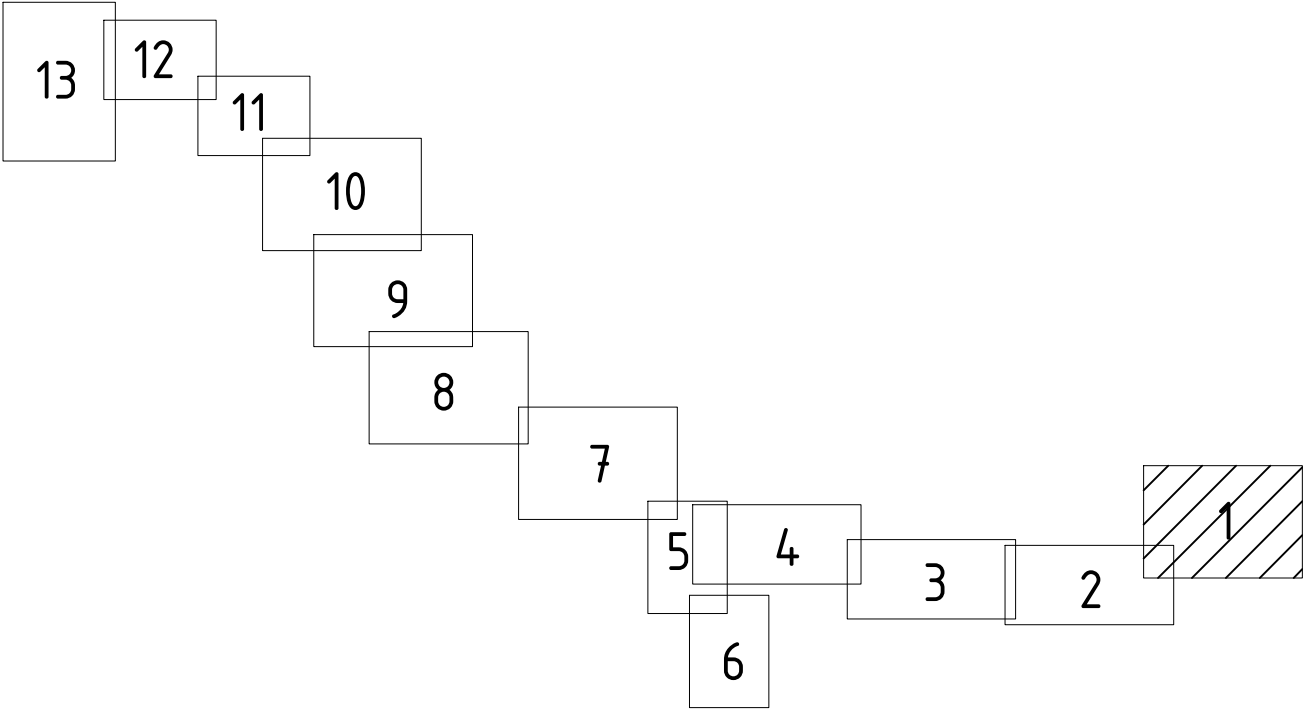

37:15:040501:778:C1

:778

37:15:040501

37:15:040501:393

Линия соединения с листом 2

37:15:040501:779:C2

37:15:040501:392

37:15:040501:779:C1

37:15:040501

37:15:040501:391


37:15:040501:1002:C1

:1002

37:15:040512

284.7.085.СИД.0/0.1280-ПМТ						ГОСТ А1 (594х841)		
Газопровод межпоселковый от д. Березники до д. Бобы - д. Шебризно - д. Деменово - с. Хрипелево - д. Бердяково - д. Подпленново - с. Никульское - с. Сениково Родниковского района.								
Изм.	Кол.	Лист	№рек.	Подпись	Дата	Основная часть проекта межевания территории	Стадия	Лист
Разработал	Александрова А.А.	1				Чертеж межевания территории. (М 1:2000)		1
Н. контр. Заболотный А.В. ГИП Кириллов И.Н.						ООО «Спец ППКС»		

Линия соединения с листом 3

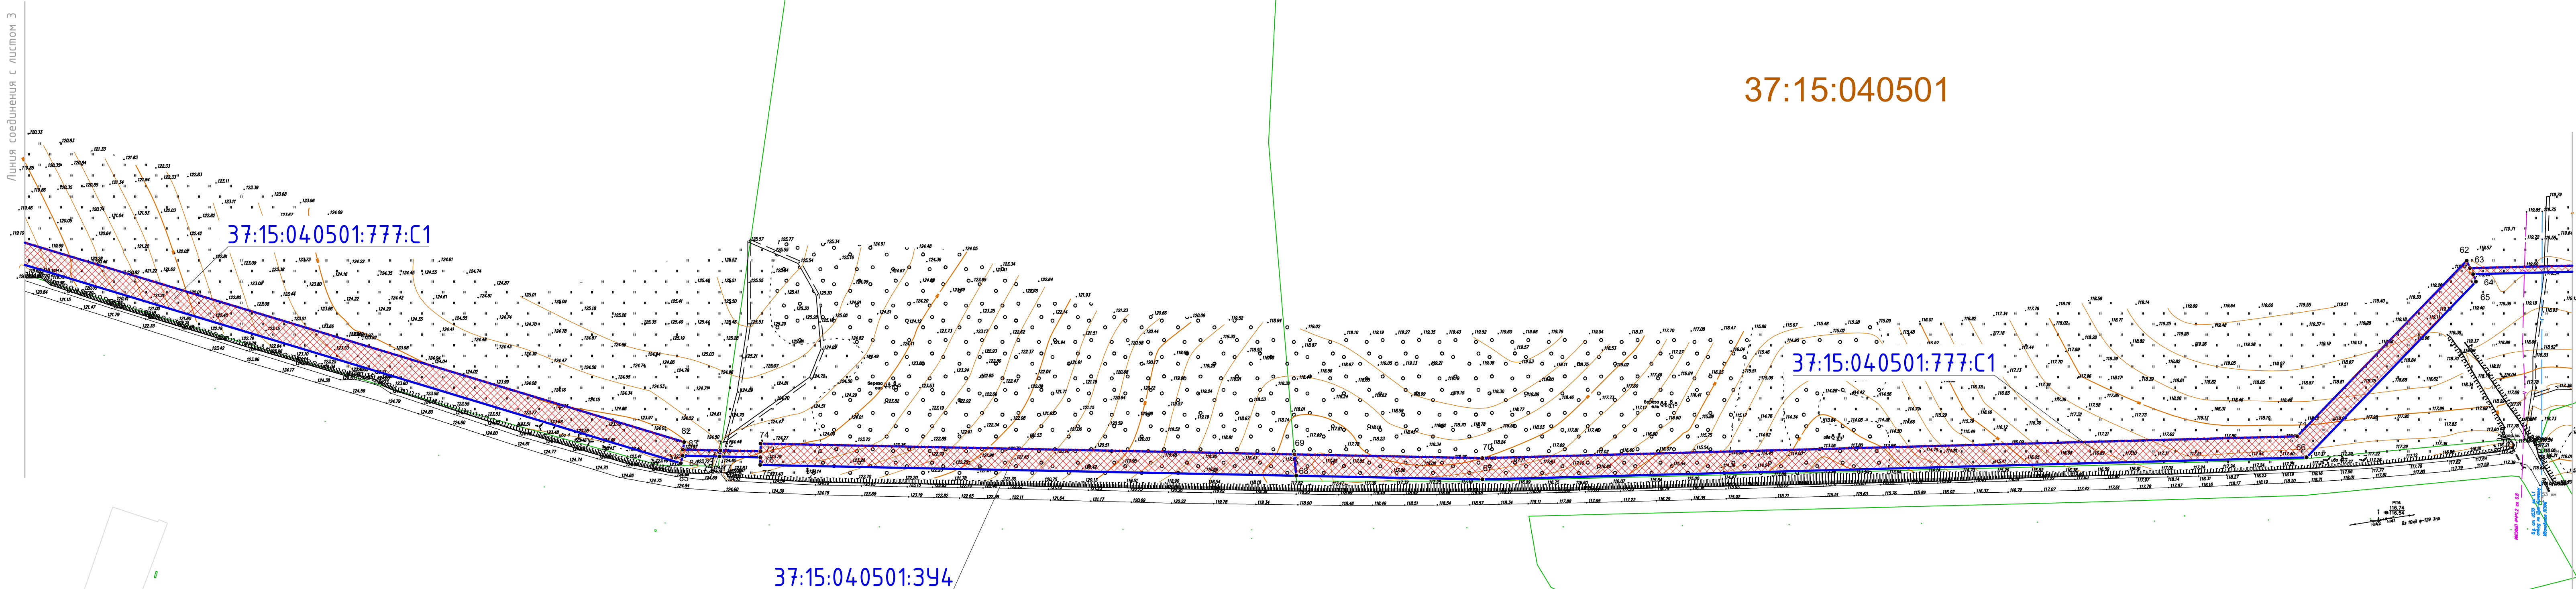


Линия соединения с листом 1

Условные обозначения:

- Границы зоны планируемого размещения линейного объекта- газопровода (полосы временного отвода земель на период строительства), совпадающие с границами территории, в отношении которой осуществляется подготовка проекта планировки
- 286 - Номер характерной точки образуемых земельных участков
- Границы кадастровых кварталов
- 37:18:010108 - Номер кадастрового квартала
- Границы существующих земельных участков, учтенных в ГКН
- 37:18:010108:292 - Номер земельного участка, учтенного в ГКН
- Границы населенных пунктов
- Границы муниципальных образований
- Границы устанавливаемого публичного сервитута

Схема соединения листов:

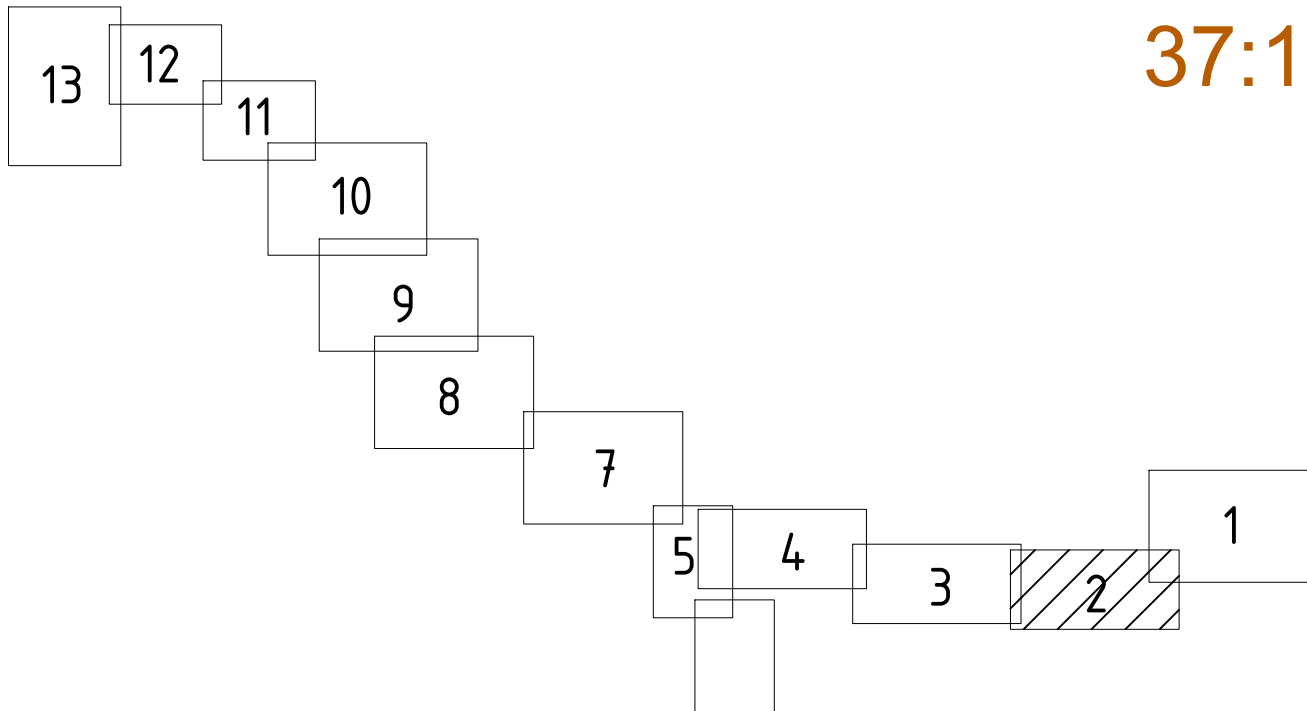

37:15:040501

						284.7.085.СИД.0/0.1280-ПМТ		
						Газопровод межпоселковый от д. Березники до д. Бодры – д. Шевризино – д. Деменино – с. Хрипелево – д. Бердюково – д. Подпленново – с. Никульское – с. Сенниково Родниковского района.		
Изм.	Кол.	Лист	№рек	Подпись	Дата			
Разработал		Александрова АА				Основная часть проекта межевания территории		
						Стадия	Лист	Листов
							2	
Н. контр.		Заболотный А.Ю				Чертеж межевания территории. (М 1:2000)		ООО «Спец ППКС»
ГИП		Кириллов И.Н						


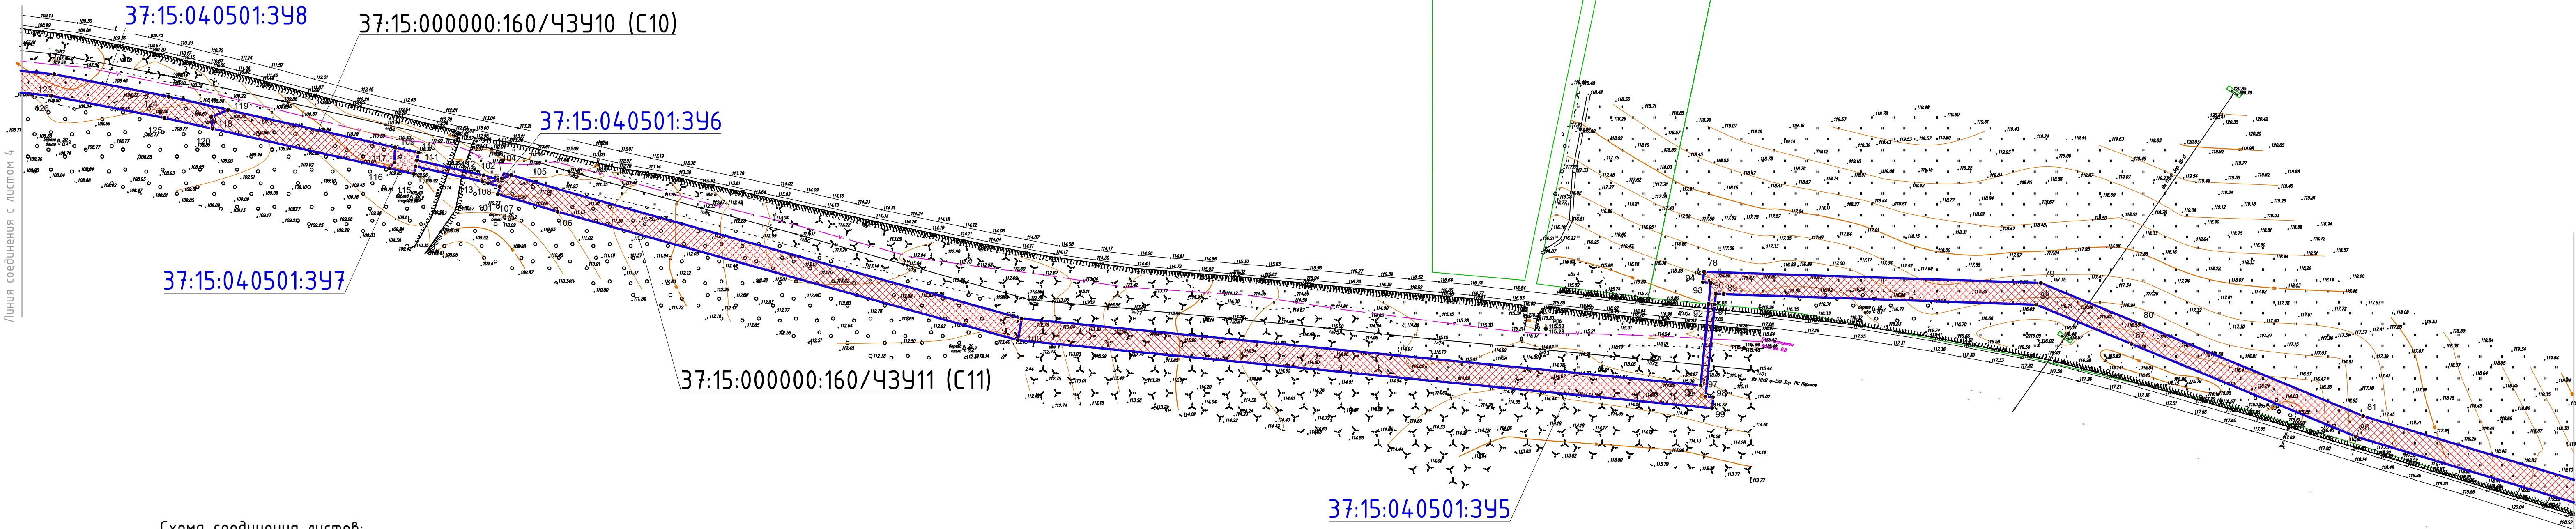


Схема соединения листов:

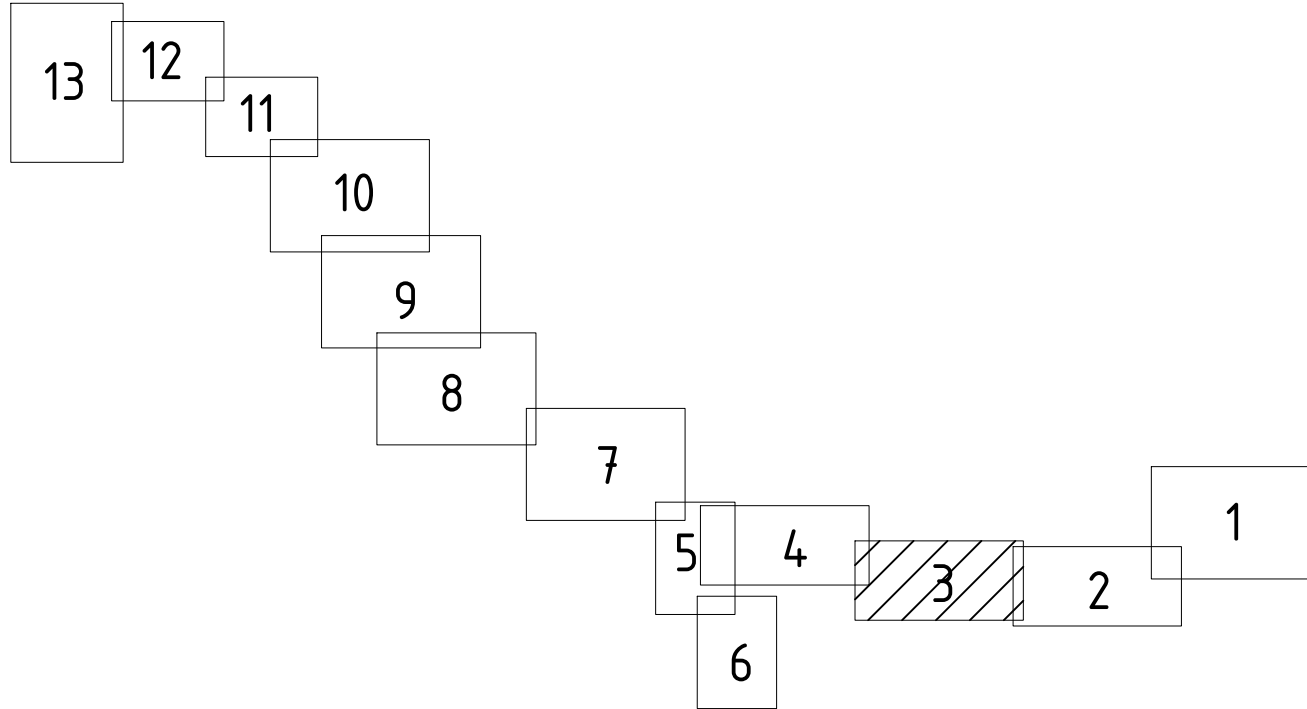

Условные обозначения:

- Границы зоны планируемого размещения линейного объекта- газопровода (полосы временного отвода земель на период строительства), совпадающие с границами территории, в отношении которой осуществляется подготовка проекта планировки
- Номер характерной точки образующих земельных участков
- Границы кадастровых кварталов
- Номер кадастрового квартала
- Границы существующих земельных участков, учтенных в ГКН
- Номер земельного участка, учтенного в ГКН
- Границы населенных пунктов
- Границы муниципальных образований
- Границы устанавливаемого публичного сервитута

37:15:040501

						284.7.085.СИД.0/0.1280-ПМТ
						Газопровод межпоселковый от д. Березники до д. Бодры - д. Шевригуно - д. Деменово - с. Хрипелево - д. Бердюково - д. Подпенново - с. Никульское - с. Сенниково Родниковского района.
Изм.	Кол.	Лист	№рек.	Подпись	Дата	
Разработал	Александров АА					Основная часть проекта межевания территории
						Стадия
						Лист
						Листов
						3
Н. контр.	Заболотный А.Ю.					Чертеж межевания территории. (М 1:2000)
ГИП	Кирилов И.Н.					000 «Спец ППКС»


Условные обозначения:

- Границы зоны планируемого размещения линейного объекта- газопровода (полосы временного отвода земель на период строительства), совпадающие с границами территории, в отношении которой осуществляется подготовка проекта планировки
- 286 - Номер характерной точки образуемых земельных участков
- Границы кадастровых кварталов
- 37:18:010108 - Номер кадастрового квартала
- Границы существующих земельных участков, учтенных в ГКН
- 37:18:010108:292 - Номер земельного участка, учтенного в ГКН
- Границы населенных пунктов
- Границы муниципальных образований
- Границы устанавливаемого публичного сервитута

Линия соединения с листом 1

Линия соединения с листом 3

Схема соединения листов:

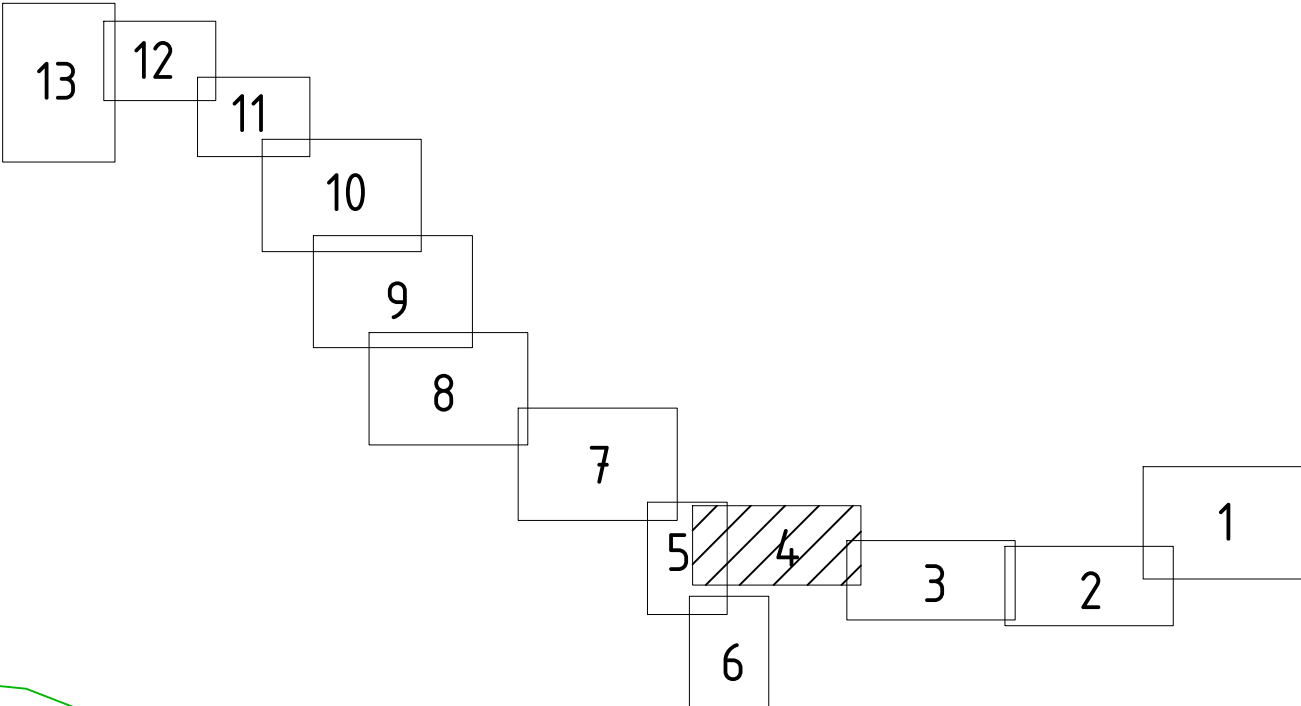

:1016(2)

:1016(3)

:1016(5)

37:15:040501:788:C2

37:15:000000:160/4349 (C9)

37:15:040501:788:C1

37:15:040501

37:15:040501:788

						284.7.085.СИД.0/0.1280-ПМТ
						Газопровод межпоселковый от д. Березники до д. Бодры - д. Шевризино - д. Деменово - с. Хрипелево - д. Бердюково - д. Подпенново - с. Никульское - с. Сенниково Родниковского района.
Изм.	Кол.	Лист	№рек.	Подпись	Дата	
Разработал		Александрова А.А.				Основная часть проекта межевания территории
						Стадия
						Лист
						Листов
						4
Н. контр.		Заболотный А.Ю.				Чертеж межевания территории. (М 1:2000)
ГИП		Кириллов И.Н.				000 «Спец ППКС»

Линия соединения с листом 7

:793

37:15:040501:793:C1

37:15:040501:3911:1016(1)

37:15:040501:3910

37:15:040501:1016:C1

37:15:040501:399


37:15:040501:788:C2

37:15:040501

:2

:876

Схема соединения листов:

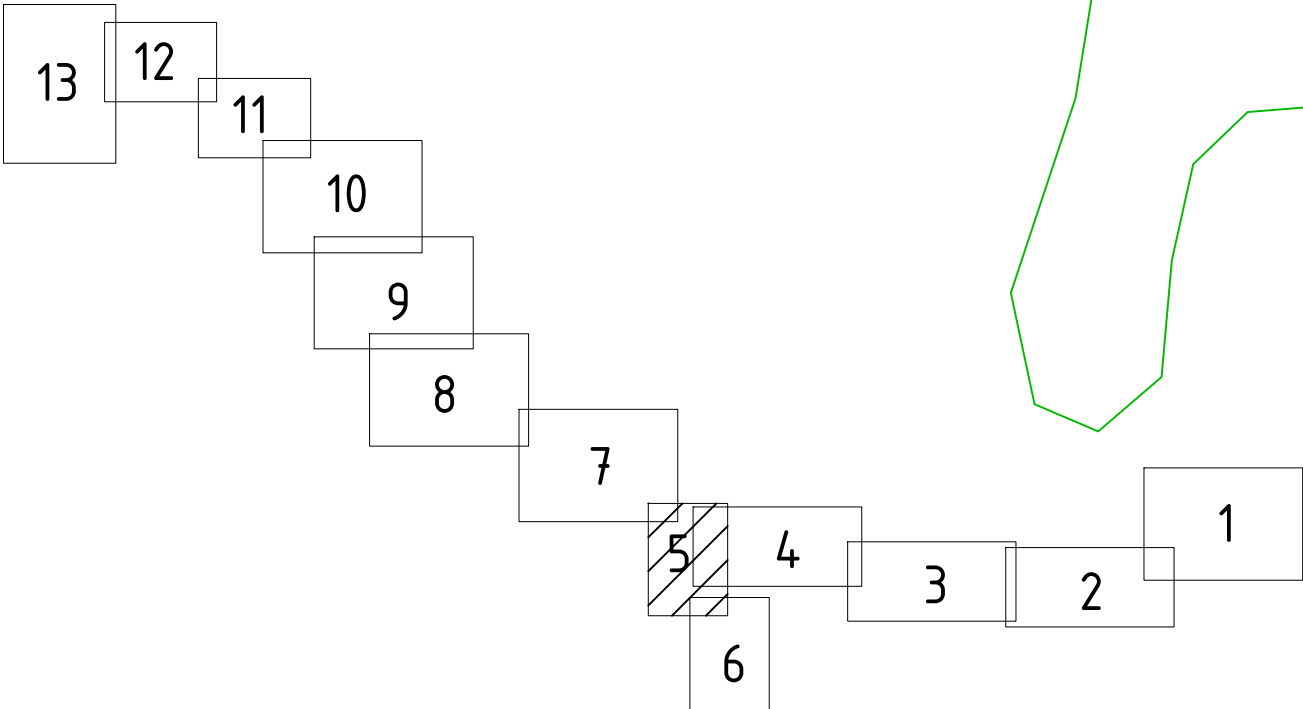

Условные обозначения:

- Границы зоны планируемого размещения линейного объекта– газопровода (полосы временного отвода земель на период строительства), совпадающие с границами территории, в отношении которой осуществляется подготовка проекта планировки
- 286 – Номер характерной точки образуемых земельных участков
- Границы кадастровых кварталов
- 37:18:010108 – Номер кадастрового квартала
- Границы существующих земельных участков, учтенных в ГКН
- 37:18:010108:292 – Номер земельного участка, учтенного в ГКН
- Границы населенных пунктов
- Границы муниципальных образований
- ▨ – Границы устанавливаемого публичного сервитута

						2847.085.СИД.0/0.1280-ПМТ			
						Газопровод межпоселковый от д. Березники до д. Бодры - д. Шевригино - д. Деменово - с. Хрипелево - д. Бердюково - д. Подпенново - с. Никульское - с. Сенниково Родниковского района.			
Изм.	Кол.	Лист	№ док.	Подпись	Дата	Основная часть проекта межевания территории	Стадия	Лист	Листов
Разработал		Александрова А.А.						5	
						Чертеж межевания территории. (М 1:2000)	ООО «Спец ППКС»		
Н. контр.	Заболотный А.Ю.								
ГИП	Кириллов И.Н.								

37:15:040501:788:C2

Условные обозначения:

- Границы зоны планируемого размещения линейного объекта- газопровода (полосы временного отвода земель на период строительства), совпадающие с границами территории, в отношении которой осуществляется подготовка проекта планировки
- Номер характерной точки образуемых земельных участков
- Границы кадастровых кварталов
- Номер кадастрового квартала
- Границы существующих земельных участков, учтенных в ГКН
- Номер земельного участка, учтенного в ГКН
- Границы населенных пунктов
- Границы муниципальных образований
- Границы устанавливаемого публичного сервитута


37:15:040501:882:C1

:790

37:15:040501:882

37:15:040501

Схема соединения листов:

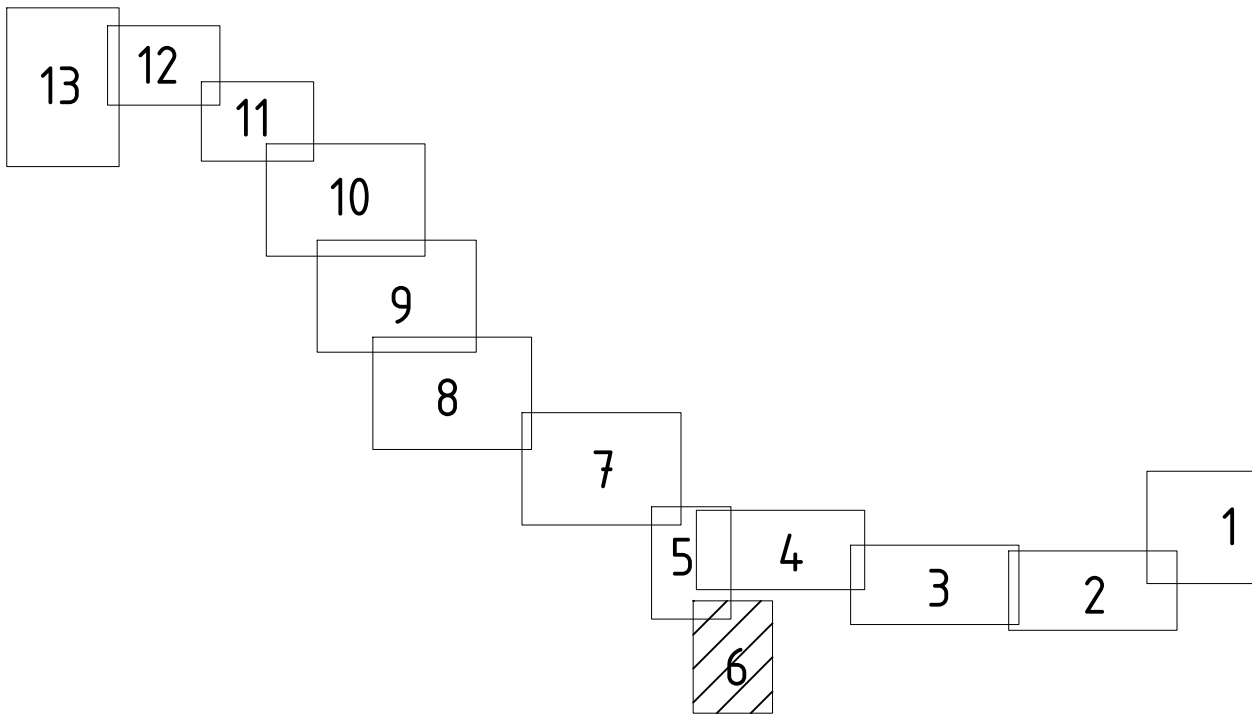

37:15:040501:790:C1

37:15:040501:790:C2

37:15:040501:790:C3

н.п. Бобры

Изм. № подл.	Подп. и дата	Взам. инв. №

						2847.085.СИД.0/0.1280-ПМТ			
						Газопровод межпоселковый от д. Березники до д. Бобры - д. Шевригино - д. Деменово - с. Хрипелево - д. Бердюково - д. Подпенново - с. Никульское - с. Сенниково Родниковского района.			
Изм.	Кол.	Лист	№ док.	Подпись	Дата	Основная часть проекта межевания территории	Стадия	Лист	Листов
Разработал		Александрова А.А.						6	
						Чертеж межевания территории. (М 1:2000)	ООО «Спец ППКС»		
Н. контр.		Заболотный А.В.							
ГИП		Кириллов И.Н.							

Линия срединная с листом 8

37:15:040501:808:C1

2

37:15:040501

:808

37:15:000000:160/4346 (C6)

37:15:040501:3413

37:15:000000:160/4347 (C7)

- 37:15:040501:3412

37:15:000000:42/43Y1 (C1)

$$:1(1)$$

Схема соединения листов:

37:15:041501

37:15:040501:21:C1

:793

37:15:000000:160/4348 (C8)

37:15:040501:793:C1

:21

37:15:040501

Линия соединения с листом 5

Условные обозначения:

- | | |
|---|---|
| 





 | <p>– Границы зоны планируемого размещения линейного объекта – газопровода (полосы временного отвода земель на период строительства), совпадающие с границами территории, в отношении которой осуществляется подготовка проекта планировки</p> |
| | <p>– Границы характерной точки образуемых земельных участков</p> |
| <p>286</p> | <p>– Границы кадастровых кварталов</p> |
| <p>37:18:010108</p> | <p>– Номер кадастрового квартала</p> |
| <p>37:18:010108:292</p> | <p>– Границы существующих земельных участков, учтенных в ГКН</p> |
| | <p>– Номер земельного участка, учтенного в ГКН</p> |
| | <p>– Границы населенных пунктов</p> |
| | <p>– Границы муниципальных образований</p> |
|  | <p>– Границы устанавливаемого публичного сервитута</p> |

						284.7.085.С/Д.0/0.1280-ПМТ		
						Газопровод межпоселковый от д. Березники до д. Бодры - д. Шевригино - д. Деменово - с. Хрипелево - д. Бердяево - д. Подленново - с. Никольское - с. Сенниково Ровненского района.		
Изм.	Кол.	Лист	№док.	Подпись	Дата			
Разработал		Александрова А.А.		<i>А.А. Александрова</i>		Основная часть проекта межевания территории	Статья	Лист
								7
Н. контр.		Заболотный А.В.		<i>А.В. Заболотный</i>		Чертеж межевания территории. (М 1:2000)	ООО «Спец ППКС»	
ГИП		Кириллов И.Н.		<i>И.Н. Кириллов</i>				

Линия соединения с листом 9

37:15:000000:160/ЧЗу4 (С4)

Условные обозначения:

- Границы зоны планируемого размещения линейного объекта – газопровода (полосы временного отвода земель на период строительства), совпадающие с границами территории, в отношении которой осуществляется подготовка проекта планировки
- Номер характерной точки образуемых земельных участков
- Границы кадастровых кварталов
- 37:18:010108 – Номер кадастрового квартала
- Границы существующих земельных участков, учтенных в ГКН
- 37:18:010108:292 – Номер земельного участка, учтенного в ГКН
- Границы населенных пунктов
- Границы муниципальных образований
- Границы устанавливаемого публичного сервитута

37:15:040501

37:15:040520

37:15:040501:3915

37:15:040520:391

Шевригино

37:15:041501

37:15:040520:392

н.п. Шевригино

37:15:040520:81:С1

37:15:040501:3914

:809


Схема соединения листов:

37:15:000000:160/ЧЗУ5 (С5)

37:15:040501:808:С1

37:15:040501

:808(2)

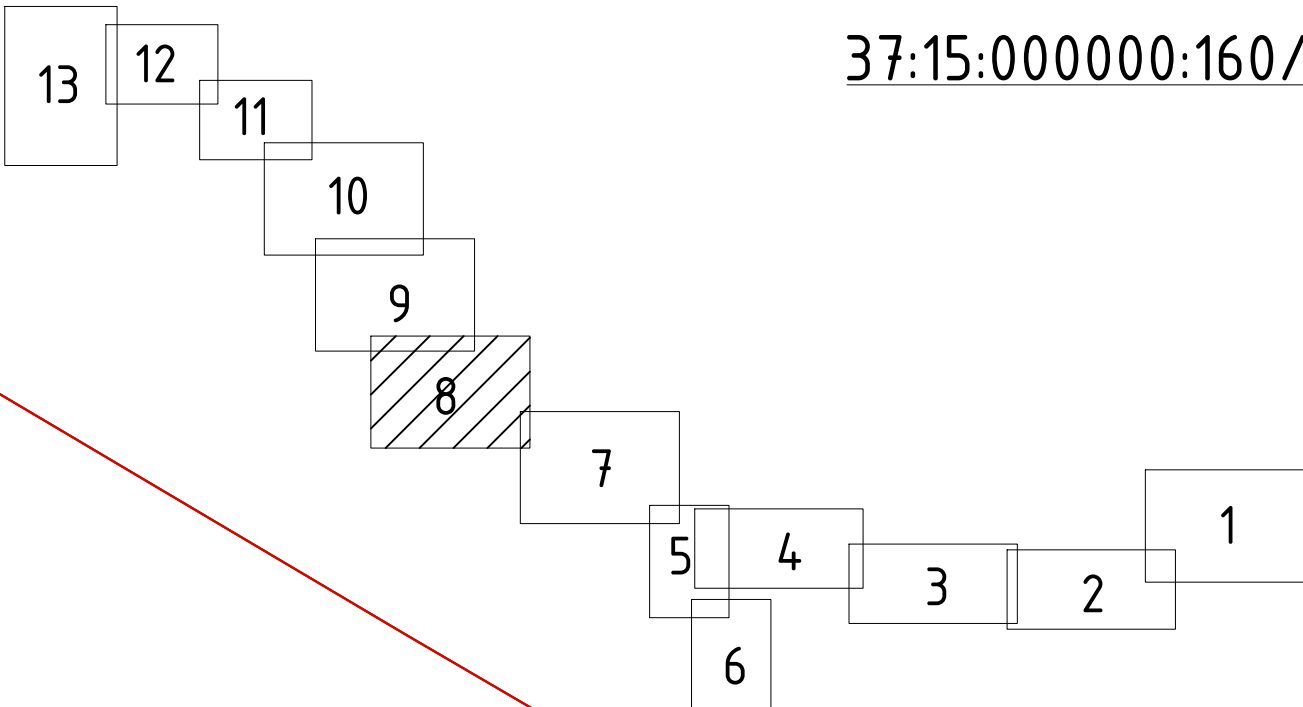

					284.7.085.СИД.0/0.1280-ПМТ					
					Газопровод межпоселковый от д. Березники до д. Бобры – д. Шевригино – д. Деменово – с. Хрипелево – д. Бердяково – д. Подленново – с. Никульское – с. Сенниково Родинковского района.					
Изм.	Кол.	Лист	№рек	Подпись	Дата	Разработал Александров А.А.	Основная часть проекта межевания территории	Стадия	Лист	Листов
										8
Н. контр. ГИП			Заболотный А.В. Кириллов И.Н.			Чертеж межевания территории. (М 1:2000)		ООО «Спец ППКС»		

:763

37:15:040501:763:С1

37:15:040522

37:15:040522:155:С1

37:15:040501:3919

37:15:040522:391

37:15:000000:160/ЧЗУ2 (С2)

37:15:040501

н.п. Хрипелово

37:15:040521

н.п. Деменово

:763

37:15:000000:167/ЧЗУ1 (С1)

37:15:040501:3918

37:15:040501:3917

37:15:000000:160/ЧЗУ3 (С3)


37:15:040521:391

37:15:040501:3916

37:15:000000:160/ЧЗУ4 (С4)

37:15:040501

Схема соединения листов:

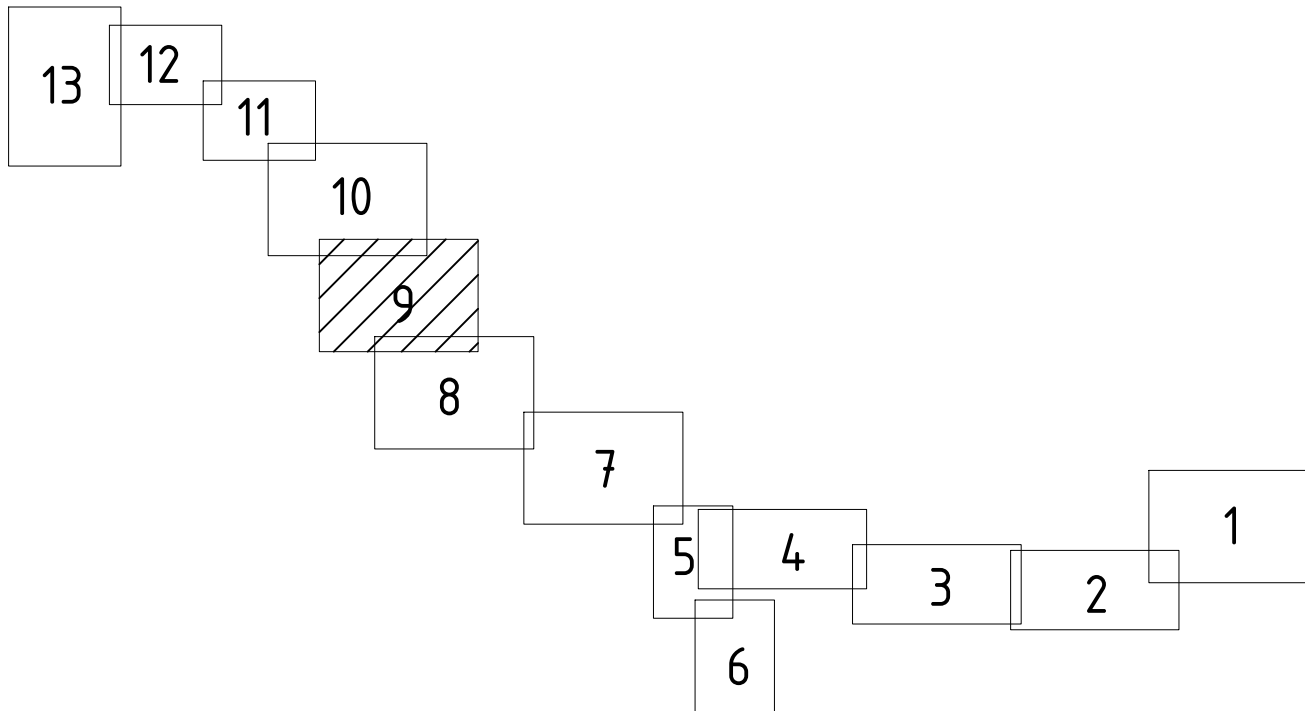

Условные обозначения:

- Границы зоны планируемого размещения линейного объекта – газопровода (полосы временного отвода земель на период строительства), совпадающие с границами территории, в отношении которой осуществляется подготовка проекта планировки
- 286 – Номер характерной точки образуемых земельных участков
- Границы кадастровых кварталов
- 37:18:010108 – Номер кадастрового квартала
- Границы существующих земельных участков, учтенных в ГКН
- 37:18:010108:292 – Номер земельного участка, учтенного в ГКН
- Границы населенных пунктов
- Границы муниципальных образований
- ▨ – Границы устанавливаемого публичного сервитута

						284.7.085.СИД.0/0.1280-ПМТ			
						Газопровод межпоселковый от д. Березники до д. Бобы – д. Шебригуно – д. Деменово – с. Хрипелово – д. Бердюково – д. Подпеново – с. Никульское – с. Сенниково Родниковского района.			
Изм.	Кол.	Лист	№рек	Подпись	Дата	Основная часть проекта межевания территории	Стадия	Лист	Листов
Разработал		Александров А.А.						9	
						Чертеж межевания территории. (М 1:2000)	ООО «Спец ППКС»		
Н. контр.		Заболотный А.В.			ГИП				

Линия соединения с листом 11


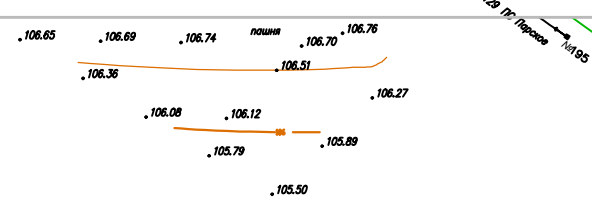


Схема соединения листов:

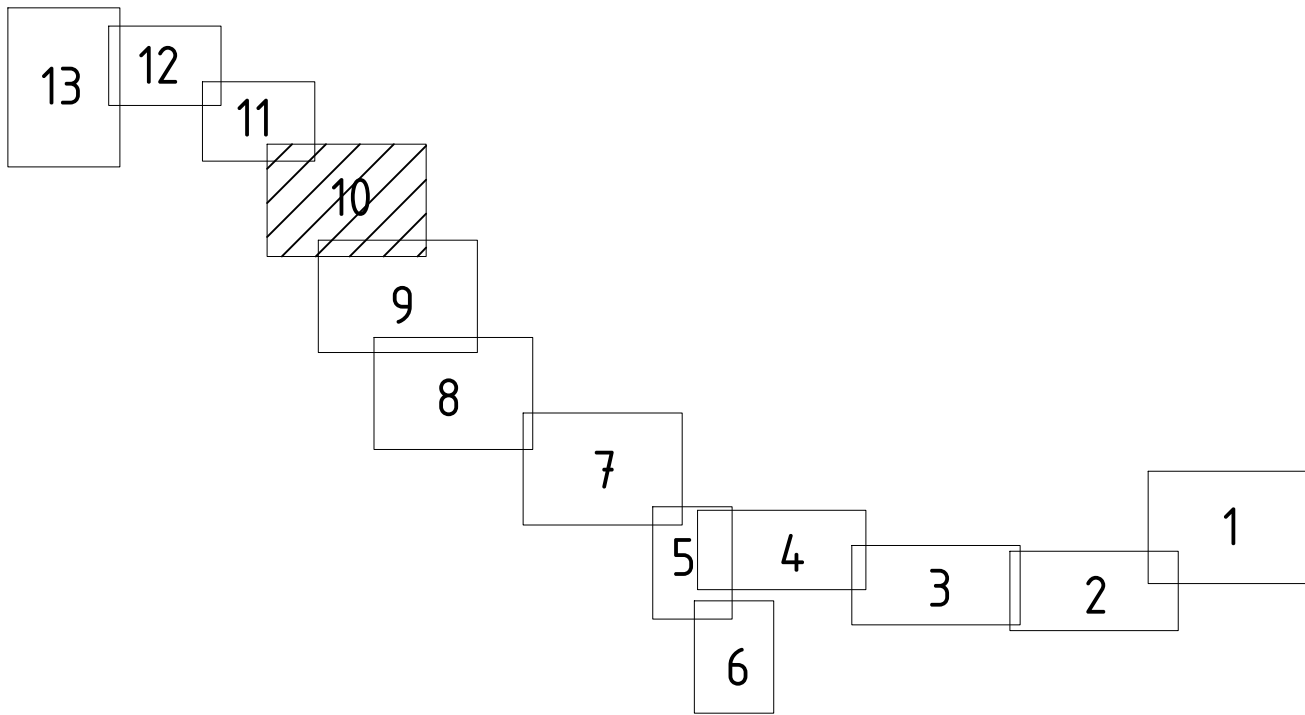

н.п. Бердюково

н.п. Бердюково

н.п. Бердюково

Условные обозначения:

- Границы зоны планируемого размещения линейного объекта– газопровода (полосы временного отвода земель на период строительства), совпадающие с границами территории, в отношении которой осуществляется подготовка проекта планировки
- 286 – Номер характерной точки образуемых земельных участков
- Границы кадастровых кварталов
- 37:18:010108 – Номер кадастрового квартала
- Границы существующих земельных участков, учтенных в ГКН
- 37:18:010108:292 – Номер земельного участка, учтенного в ГКН
- Границы населенных пунктов
- Границы муниципальных образований
- ▨ – Границы устанавливаемого публичного сервитута

Линия соединения с листом 9

						284.7.085.СИД.0/0.1280-ПМТ		
						Газопровод межпоселковый от д. Березники до д. Бобры – д. Шевригну – д. Деменово – с. Хрипелево – д. Бердюково – д. Подпенново – с. Никульское – с. Сениково Родниковского района.		
Изм.	Кол.	Лист	№рек.	Подпись	Дата	Основная часть проекта межевания территории	Стадия	Лист
Разработал	Александров А.А.	10						10
Н. контр. Заволоцкий А.В. ГИП Кириллов И.Н.						Чертеж межевания территории. (М 1:2000)	ООО «Спец ППКС»	

Взам. инв. №	
Подп. и дата	
Инв. № подл.	

- Границы зоны планируемого размещения линейного объекта- газопровода (полосы временного отвода земель на период строительства), совпадающие с границами территории, в отношении которой осуществляется подготовка проекта планировки
- 286 - Номер характерной точки образуемых земельных участков
- Границы кадастровых кварталов
- 37:18:010108 - Номер кадастрового квартала
- Границы существующих земельных участков, учтенных в ГКН
- 37:18:010108:292 - Номер земельного участка, учтенного в ГКН
- Границы населенных пунктов
- Границы муниципальных образований
- Границы устанавливаемого публичного сервитута

Условные обозначения:

37:15:000000:160/43У1 (C1)

37:15:000000:153/43У3 (C3)

37:15:020506:179:С1

37:15:020506

37:15:040501:3У24

37:15:040501

37:15:040501:3У23

37:15:040501:8:С1

37:15:040501:8:С2


37:15:020506:178:С1

37:15:020506:3У1

37:15:020506:178:С2

37:15:000000:153/43У2 (C2)

Схема соединения листов:

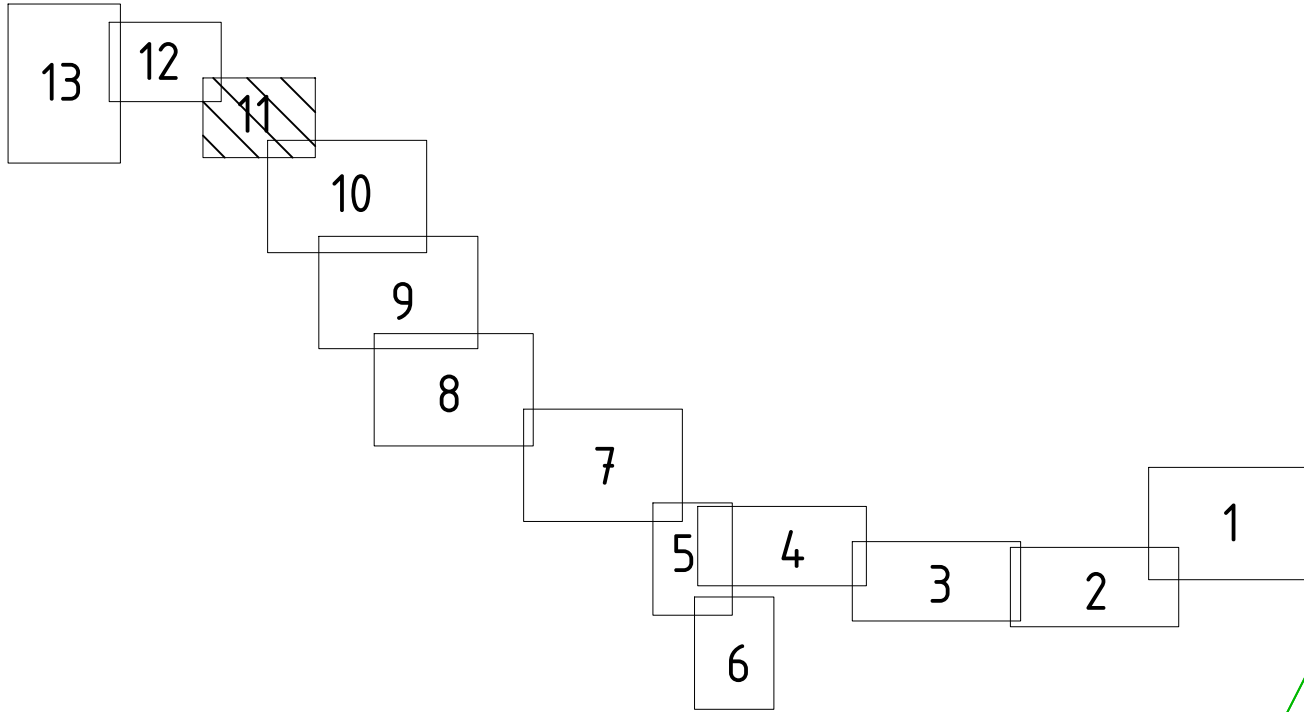

:176

:162

:8(3)

:8(4)

Линия соединения с листом 10

						2847.085.СИД.0/0.1280-ПМТ			
						Газопровод межпоселковый от д. Березники до д. Бобры – д. Шевригино – д. Деменово – с. Хрипелево – д. Бердюково – д. Подпенново – с. Никульское – с. Сенниково Родниковского района.			
Изм.	Кол.	Лист	№ док.	Подпись	Дата	Основная часть проекта межевания территории	Стадия	Лист	Листов
Разработал		Александрова А.А.						11	
						Чертеж межевания территории. (М 1:2000)	ООО «Спец. ППКС»		
Н. контр.	Заболотный А.Ю.								
ГИП	Кириллов И.Н.								


Взам. инв. №	
Подп. и дата	
Инв. № подл.	

Линия соединения с листом 13

Условные обозначения:

- Границы зоны планируемого размещения линейного объекта – газопровода (полосы временного отвода земель на период строительства), совпадающие с границами территории, в отношении которой осуществляется подготовка проекта планировки
- 286 – Номер характерной точки образуемых земельных участков
- Границы кадастровых кварталов
- 37:18:010108 – Номер кадастрового квартала
- Границы существующих земельных участков, учтенных в ГКН
- 37:18:010108:292 – Номер земельного участка, учтенного в ГКН
- Границы населенных пунктов
- Границы муниципальных образований
- ▨ – Границы устанавливаемого публичного сервитута

Схема соединения листов:

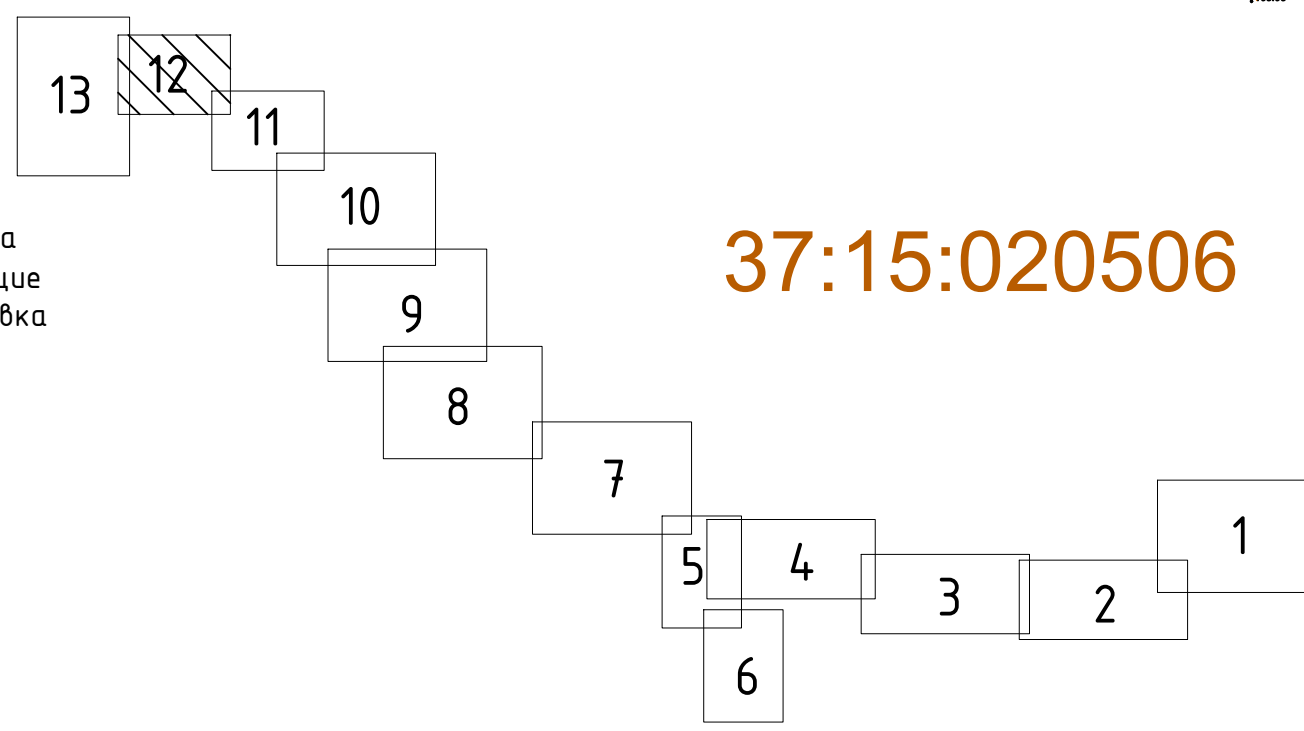

Подпенново

37:15:020506:183:C1

:183

37:15:020506:177:C1

37:15:020502:391

37:15:020506:392

37:15:020502


37:15:020506:393

:176

37:15:020506:178:C2

37:15:020506


:178

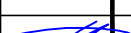						284.7.085-С/ИД.0/0.1280-ПМТ			
						Газопровод межпоселковый от д. Березники до д. Бобры – д. Шевригино – д. Деменово – с. Хрипелево – д. Бердюково – д. Подпенново – с. Никульское – с. Сенниково Родниковского района.			
Изм.	Кол.	Лист	№ док.	Подпись	Дата	Основная часть проекта межевания территории	Стадия	Лист	Листов
Разработал		Александрова А.А.						12	
Н. контр.		Заболотный А.Ю.				Чертеж межевания территории. (М 1:2000)	ООО «Спец. ППКС»		
ГИП		Кириллов И.Н.							

Условные обозначения:

- Границы зоны планируемого размещения линейного объекта- газопровода (полосы временного отвода земель на период строительства), совпадающие с границами территории, в отношении которой осуществляется подготовка проекта планировки
- 286 - Номер характерной точки образуемых земельных участков
- Границы кадастровых кварталов
- 37:18:010108 - Номер кадастрового квартала
- Границы существующих земельных участков, учтенных в ГКН
- 37:18:010108:292 - Номер земельного участка, учтенного в ГКН
- Границы населенных пунктов
- Границы муниципальных образований
- Границы устанавливаемого публичного сервитута

Схема соединения листов:

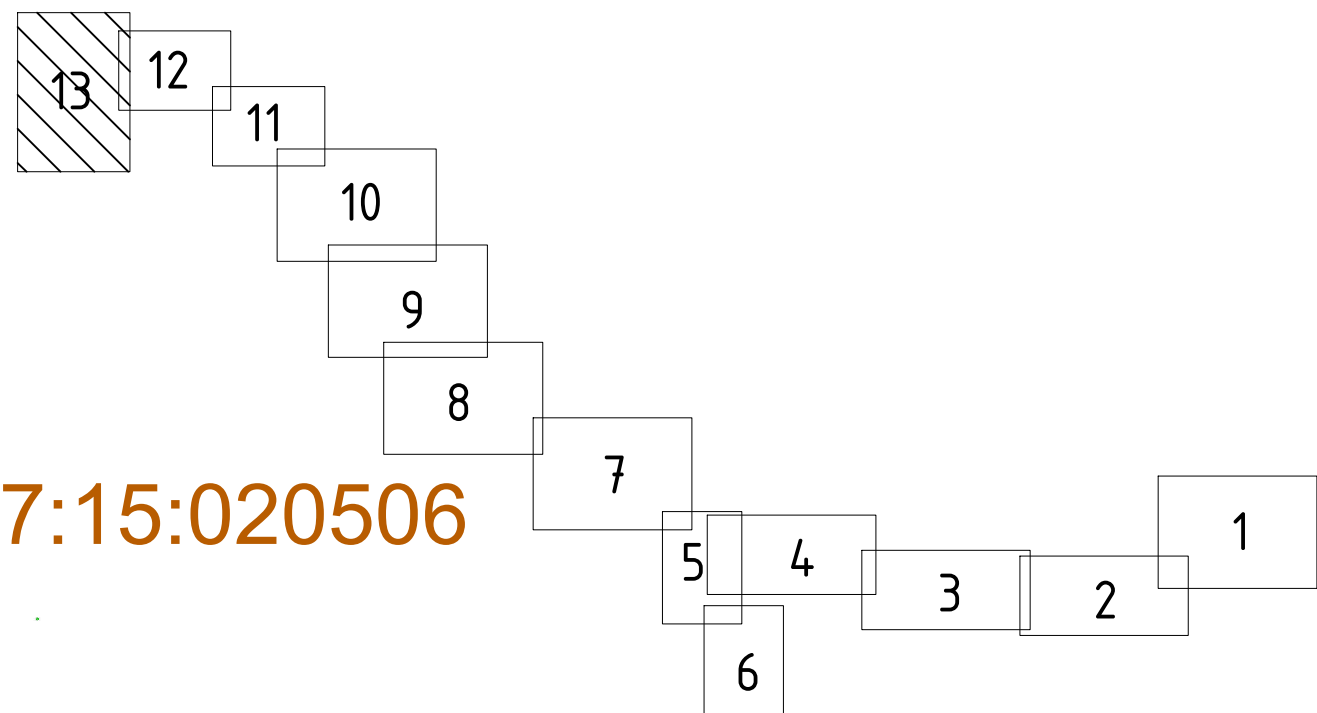

37:15:020506

:175

37:15:020501:391

37:15:020506:177:С1

:177

н.п. Никульское

37:15:020506:394

37:15:000000:153/4391 (С1)

37:15:020501

37:15:020506:186:С1

:186

:185

37:15:020506:395

37:15:020506:184:С1

37:15:020506:184:С2

:184

н.п. Сенниково

37:15:020506:185:С1

37:15:020506:184:С3

:180

37:15:020506

37:15:020506:180:С1

284.7.085.СИД.0/0.1280-ПМТ				
Газопровод межпоселковый от д. Березники до д. Бобры - д. Шевригно - д. Деманово - с. Хрипелево - д. Бердюково - д. Подленново - с. Никульское - с. Сенниково Родниковского района.				
Изм.	Кол.	Лист	№рек.	Подпись
Разработал	Александров А.А.			
Основная часть проекта межевания территории		Стадия	Лист	Листов
Чертеж межевания территории. (М 1:2000)			13	
Н. контр. Заболотный А.И. ГИП Кириллов И.Н.		ООО «Спец ППКС»		