



ООО "Спец ППКС"

Регистрационный номер 212 от 12 февраля 2018 года
в реестре членов саморегулируемой организации
Ассоциация «Инженер-Изыскатель» (СРО-И-021-12012010)

Заказчик - ООО «Газпром проектирование»

Документация по планировке территории (проект планировки территории с проектом межевания территории в его составе), предусматривающая размещение линейного объекта - «Газопровод межпоселковый от д. Березники до д. Бобры - д. Шевригино - д. Деменово - с. Хрипелево - д. Бердюково - д. Подпенново - с. Никульское - с. Сенниково Родниковского района».

Новое строительство – 37/1739-1

ПРОЕКТ ПЛАНИРОВКИ ТЕРРИТОРИИ

(материалы по обоснованию проекта планировки территории)

2847.085.СИД.0/0.1280 - ППТ

г. Москва, 2023 г.

ООО "Спец ППКС"



Регистрационный номер 212 от 12 февраля 2018 года
в реестре членов саморегулируемой организации
Ассоциация «Инженер-Изыскатель» (СРО-И-021-12012010)

Заказчик - ООО «Газпром проектирование»

Документация по планировке территории (проект планировки территории с проектом межевания территории в его составе), предусматривающая размещение линейного объекта - «Газопровод межпоселковый от д. Березники до д. Бобры - д. Шевригино - д. Деменово - с. Хрипелево - д. Бердюково - д. Подпенново - с. Никульское - с. Сенниково Родниковского района».

Новое строительство – 37/1739-1

ПРОЕКТ ПЛАНИРОВКИ ТЕРРИТОРИИ

(материалы по обоснованию проекта планировки территории)

2847.085.СИД.0/0.1280 - ППТ

Директор

А.Ю. Зайцев

Главный инженер проекта

И.Н. Кириллов



г. Москва, 2023 г.

Материалы по обоснованию проекта планировки территории.

Пояснительная записка.

а) описание природно-климатических условий территории, в отношении которой разрабатывается проект планировки территории;

Климат района, в отношении которой разрабатывается проект планировки территории, умеренно континентальный, умеренно увлажненный, с теплым летом и относительно холодной зимой. Климатические условия области сравнительно однообразны, т.к. территория ее невелика и характер поверхности равнинный. На формирование климата влияет перенос Атлантических воздушных масс. Частое прохождение циклонов с запада и юго-запада обуславливает нормальное увлажнение территории в течение года.

Среднегодовая температура воздуха на территории района изысканий составляет 4,7°C. Наиболее теплым месяцем является июль, наиболее холодным – январь. Максимальная температура воздуха наблюдается в июле-августе и достигает в отдельные годы +34 – +37°C. Самые низкие температуры наблюдаются в декабре-январе, абсолютный минимум – 45°C. Абсолютная максимальная температура была в 1981 и в 1936 г. и составляла + 37,8°C. Абсолютная минимальная температура была в 1978 году и составила – 45,4°C.

Теплый период на территории района работ начинается в конце марта – середине апреля, и продолжается в среднем 232 дня. Лето довольно теплое. Средняя месячная температура воздуха июля составляет 18,9°C. Наименьшая отметка температуры воздуха составляет -2,2°C.

б) обоснование определения границ зон планируемого размещения линейных объектов;

Маршрут прохождения проектируемого газопровода принят с учетом:

- минимального количества пересечений с инженерными коммуникациями;
- отсутствия необходимости выполнения сноса зданий и сооружений, переноса инженерных коммуникаций;
- отсутствия естественных преград для прохождения газопровода.

Полоса отвода для строительства газопровода представляет собой линейно-протяженную строительную площадку, в пределах которой передвижными механизированными производственными подразделениями –

					2847.085.СИД.0/0.1280-ППТ									
Изм.	Лист	№ докум.	Подпись	Дата										
					<i>Газопровод межпоселковый от д. Березники до д. Бобры - д. Шевригино - д. Деменово - с. Хрипелево - д. Бердюково - д. Подпенново - с. Никульское - с. Сенниково Родниковского района.</i>				Лит.	Лист	Листов			
ГИП		Кириллов И.Н.										1		
Н. контр.		Елисеев Д.А.							ООО «СпецППКС»					
Разраб.		Александрова А.												

колоннами, бригадами, звеньями – выполняется весь комплекс строительства трубопровода, в том числе:

- основные – строительные, строительно-монтажные и специальные строительные работы;
- вспомогательные – погрузка, транспортировка и разгрузка труб, изоляционных, сварочных и других материалов, оборудования, машин, механизмов, конструкций, изделий, деталей и др., обеспечивающих бесперебойное производство работ;
- обслуживающие – контроль качества и безопасности производства работ, обеспечение выполнения природоохранных мероприятий при выполнении основных и вспомогательных строительных процессов, техническое обслуживание и ремонт машин, механизмов, социально-бытовое обслуживание строителей, охрана материальных ценностей.

Земельные участки, предоставляемые для размещения проектируемого газопровода, выделяются в краткосрочное пользование на период строительства газопровода и представляют собой территорию вдоль запроектированной трассы, необходимую для выполнения комплекса подготовительных, земляных и строительно-монтажных работ.

Земельные участки, предоставляемые для размещения сооружений на линейном объекте, выделяются в постоянное пользование. По окончании строительства газопровода и газораспределительной станции следует выполнить межевание земель, отводимых в постоянное пользование.

Использование земельных участков, по которым проходит газопровод, должно осуществляться землепользователями этих участков с обеспечением сохранности газопровода.

Ширина и протяженность полосы отвода определяется в зависимости от назначения и категории земель вдоль трассы газопровода, материала и диаметра труб, способов их соединения и укладки, от физико-механических свойств грунтов и глубины заложения трубопровода.

Согласно «Правилам охраны газораспределительных сетей» №878 от 20.11.2000г. охранная зона проектируемого газопровода устанавливается в размере:

- вдоль трасс наружных газопроводов – в виде территории, ограниченной условными линиями, проходящими на расстоянии 2 метра с каждой стороны газопровода и 3 метра со стороны провода-спутника;
- при прохождении по участкам с древесно-кустарниковой растительностью – в виде просеки шириной 6 метров (по 3 метра с каждой стороны газопровода).

					2847.085.СИД.0/0.1280-ППТ	Лист
Изм.	Лист	№ докум.	Подпись	Дата		2

в) обоснование определения границ зон планируемого размещения линейных объектов, подлежащих реконструкции в связи с изменением их местоположения;

Зоны планируемого размещения линейных объектов, подлежащих реконструкции в связи с изменением их местоположения не устанавливаются в связи с тем, что при строительстве проектируемого газопровода не потребуются реконструкция других линейных объектов.

г) обоснование определения предельных параметров застройки территории в границах зон планируемого размещения объектов капитального строительства, проектируемых в составе линейных объектов;

Предельные параметры застройки территории в границах зон планируемого размещения объектов капитального строительства, проектируемых в составе линейных объектов, не предусмотрены.

В соответствии с п. 4 ст. 36 Градостроительного кодекса Российской Федерации действие градостроительного регламента не распространяется на земельные участки в границах территорий общего пользования, а также на земельные участки, предназначенные для размещения линейных объектов и (или) занятые линейными объектами.

д) ведомость пересечений границ зон планируемого размещения линейного объекта (объектов) с сохраняемыми объектами капитального строительства (здание, строение, сооружение, объект, строительство которого не завершено), существующими и строящимися на момент подготовки проекта планировки территории;

Таблица 1. Ведомость пересечений проектируемого газопровода с подземными объектами.

Пикетное значение пересечения		Наименование коммуникации	Владелец коммуникаций	Материал	Диаметр, мм	Глубина до верха коммуникации, м	Угол пересечения, градусы, мин, сек	Примечание
ПК	+							
1	2	3	4	5	6	7	8	9
Трасса газопровода на н.п, Березники – на н.п, Никульское								
ПК0	14,23	ВОЛС КСПП 1*4*0,9 недейств,	ПАО Ростелеком			0,8	97	

ПК0	32,56	ВОЛС КСПП 1*4*0,9 недейств,	ПАО Ростелек ом			0,8	96	
ПК0	37,24	ВОЛС КСПП 1*4*0,9 недейств,	ПАО Ростелек ом			0,8	93	
ПК0	52,67	ВОЛС КСПП 1*4*0,9 недейств,	ПАО Ростелек ом			0,8	95	
ПК0	76,51	ВОЛС КСПП 1*4*0,9 недейств,	ПАО Ростелек ом			0,8	97	
ПК2 3	69,55	ВОЛС	собствен ник неизвест ен			0,8	85	
ПК2 3	92,55	Газопров од-отвод на Шую- Кинешму	Ивановск ое ЛПУМГ	сталь	530	1,1	91	
ПК2 4	4,19	ВОЛС МКСАШП 4*4*1,2	ПАО Ростелек ом			0,8	92	
ПК4 7	33,66	ВОЛС	ПАО Ростелек ом			0,8	87	
ПК7 3	87,6	ВОЛС	ПАО Ростелек ом			0,8	90	
ПК8 8	13,58	ВОЛС	ПАО Ростелек ом			0,8	87	
ПК1 07	41,12	ВОЛС	ПАО Ростелек ом			0,8	89	
ПК1 08	80,13	ВОЛС	ПАО Ростелек ом			0,8	91	
ПК1 35	0,47	ВОЛС	ПАО Ростелек ом			0,8	84	
ПК1 48	65,79	ВОЛС	ПАО Ростелек ом			0,8	90	
Трасса газопровода отвода на н.п, Бобры								
Пересечения с подземными коммуникациями на данном отводе отсутствуют								
Трасса газопровода отвода на н.п, Шевбригуно								

2ПК 0	21,44	ВОЛС	ПАО Ростелек ом			0,8	90	-
Трасса газопровода отвода на н.п, Деменово								
Пересечения с подземными коммуникациями на данном отводе отсутствуют								
Трасса газопровода отвода на н.п, Хрипелево								
4ПК 0	35,79	ВОЛС	ПАО Ростелек ом			0,8	85	
Трасса газопровода отвода на н.п, Бердюково								
5ПК 0	44,91	ВОЛС	ПАО Ростелек ом			0,8	94	
Трасса газопровода отвода на н.п, Подпенново								
6ПК 0	13,96	ВОЛС	ПАО Ростелек ом			0,8	110	
Трасса газопровода отвода на н.п, Сенниково								
Пересечения с подземными коммуникациями на данном отводе отсутствуют								

Таблица 2. Ведомость пересечений проектируемого газопровода с надземными объектами.

Пикетаж по трассе		Угол пересечения	Наименование, направление, напряжение, марка провода	Число проводов	Расстояние от опор до трассы, № опор		Тип опор	Отметки земли			Высота нижнего провода по трассе
ПК1	1,91	83	ВЛ 10 кВ	3 пр	56,06	30,93	ж/δ	-	103,81	103,8	5,4
ПК1	17,93	80	ВЛ 10 кВ	3 пр	28,43	55,88	дер	-	104,44	103,5	7,2
ПК 44	57,46	102	ВЛ 110 кВ	3 пр	79	171,92	ж/δ	116,57	120,85	116,9	6,8
ПК 47	50,9	90	ВЛ 10 кВ	3 пр	33,75	37,32	ж/δ	115,44	115,21	115,16	7,2
ПК 73	82,08	87	ВЛ 10 кВ	3 пр	67,64	16,33	ж/δ	104,02	104,85	105,12	7,2
ПК 88	20,67	90	ВЛ 10 кВ	3 пр	41,1	25,61	ж/δ	107,93	106,84	107,24	6,7
ПК1 30	56,35	99	ВЛ 10 кВ	3 пр	62,2	20,2	ж/δ	104,32	107,01	106,33	8,2
ПК1 34	95,53	86	ВЛ 10 кВ	3 пр	12,59	54,31	дер	105,23	105,43	104,81	7,7
ПК1 48	68,94	90	ВЛ 10 кВ	3 пр	37,02	26,12	ж/δ	107,79	108,99	108,25	7,4
5П	46,	9	ВЛ 10	3 пр	11,	60,	ж/δ	106,5	-	106,	7,6

К0	63	6	кВ		56	66	δ	8		62	
6П К0	73, 29	9 3	ВЛ 10 кВ	3 пр	17, 69	50, 75	де р	96,6 7	100 ,36	97, 7	6,7

Таблица 3. Ведомость пересечений проектируемого газопровода с
автомобильными дорогами.

Пикетаж ное значение	Плюс ка	Наимено вание дороги	Километр аж автодоро ги в месте пересече ния с трассой	Угол пересече ния, градусы, мин, сек	Категор ия, тип покрыти я	Ширина проезж ей части по линии перехо да, м	Ширина землян ого полотна	Ширина основан ия насыпи по линии перехо да, м	Владелец, адрес, телефон, факс
1	2	3	4	5	6	7	8	9	10
Трасса газопровода на н.п. Березники – на н.п. Никульское									
ПК0	61,36	а/д на Парское		90	Щ	3,7	6,46	13,19	Администра ция муниципаль ного образования "Родниковск ий муниципаль ный район"
ПК23	90,13	Грунтовая дорога		93	Гр	1	1	1	-
ПК36	42,03	Съезд с а/д		104	А	4,09	4,09	4,09	Администра ция муниципаль ного образования "Родниковск ий муниципаль ный район"
ПК47	19,1	ось а/д Парское – Хрипелево – Никульско е		90	А	6,19	10,54	17,09	Департамен т дорожного хозяйства и транспорта Ивановской области
ПК55	90,24	Грунтовая дорога		88	Гр	8,69	8,69	14,28	
ПК70	16,28	Грунтовая дорога		90	Гр	2	2	2	
ПК73	98,46	ось а/д Парское – Хрипелево – Никульско е		91	А	7,35	11,99	18,85	Департамен т дорожного хозяйства и транспорта Ивановской области

ПК75	84,89	Грунтовая дорога		90	Гр	2	2	2	
ПК77	22,61	Грунтовая дорога		90	Гр	2	2	2	
ПК80	54,22	Съезд с а/д		98	Щ,б	4,23	4,23	4,23	Администрация муниципального образования "Родниковский муниципальный район"
ПК87	92,52	ось а/д Парское – Хрипелево – Никульское		89	А	7,01	11,32	17,72	Департамент дорожного хозяйства и транспорта Ивановской области
ПК88	79,51	Грунтовая дорога		67	Гр	2,16	2,16	2,16	
ПК95	96,95	Грунтовая дорога		88	Гр	2	2	2	
ПК110	91,85	Грунтовая дорога		58	Гр	2,36	2,36	2,36	
ПК116	0,93	ось а/д Парское – Хрипелево – Никульское		85	Щ,б	3,92	3,92	9,04	Департамент дорожного хозяйства и транспорта Ивановской области
ПК135	23,7	ось а/д Парское – Хрипелево – Никульское		91	А	7,12	11,16	16,6	Департамент дорожного хозяйства и транспорта Ивановской области
ПК137	14,31	Грунтовая дорога		47	Гр	2,71	2,71	2,71	
ПК140	62,94	Грунтовая дорога		87	Гр	2	6,48	11,93	
ПК145	55,29	Грунтовая дорога		78	Гр	2,04	6,39	9,55	
ПК148	51,21	ось а/д Парское – Хрипелево – Никульское		89	А	6,98	12,55	17,17	Департамент дорожного хозяйства и транспорта Ивановской области
ПК152	97,27	Грунтовая дорога		54	Гр	2,46	2,46	2,46	
ПК160	43,98	Грунтовая дорога		107	Гр	2,09	2,09	2,09	
Трасса газопровода отвода на н.п. Бобыры									

HT							
	157,81	79,6 2	32,5	32,49		13,2	Дорога
БУ 1							
	39,18	1,82		37,36			
БУ 2							
	46,79			46,79			
БУ 3							
	36,69			36,69			
БУ 4							
	52,04			52,04			
БУ 5							
	131,19			131,19			
БУ 6							
	17,92	5,18	4,6	8,14			
БУ 7							
	387,94	137,0 2	158,72		39,42	52,7 8	Болото, Река
БУ 8							
	383,66	310,4 9	73,17				
БУ 9							
	271,39	271,3 9					
БУ 10							
	335,32	335, 32					
БУ 11							
	131,66	131,6 6					
БУ 12							
	328,98	328, 98					
БУ 13							
	118,63	118,6 3					
БУ 14							
	160,87	160,8 7					
БУ 15							
	540,25	271,4 8	268,77				
БУ 16							
	527,19	84,9 7	438,14			4,09	Дорога
БУ 17							
	596,96	596, 96					
БУ 18							

	223,73	223,73					
БУ 19							
	209,32	209,32					
БУ 20							
	73,38				30,42	17,09	Дорога
БУ 21		25,87					
	441,86	66,86			374,99		
БУ 22							
	307,23	294,73			12,5		
БУ 23							
	52	3,54	48,47				
БУ 24							
	208,91	7,01	186,41			8,69	Дорога
БУ 25							
	74,8		74,8				
БУ 26							
	83,45		83,45				
БУ 27							
	381,51		120,51	260,99			
БУ 28							
	721,13	8,47		694,64	16,03	2	Дорога
БУ 29							
	102,02		65,39		36,63		
БУ 30							
	218,23	143,83	56,41		18		
БУ 31							
	32,73	30,18				2,55	Дорога
БУ 32							
	7,35					7,35	Дорога
БУ 33							
	23,11		21,03			2,09	
БУ 34							
	90,35		90,35				
БУ 35							
	119,59	58,8	51,25			9,54	Дорога, тростниковые заросли
БУ 36							
	2,21	2,21					

БУ 37							
	106,65	32,5 7	61,34			12,7 4	Река, Дорога
БУ 38							
	159,3	50,2 5	109,06				
БУ 39							
	148,75	69,6 8	79,07				
БУ 40							
	4,23					4,23	Дорога
БУ 41							
	22,77	22,7 7					
БУ 42							
	693,76	27,6 6	666,1				
БУ 43							
	68,34		39,1	17,92		11,32	Дорога
БУ 44							
	78,73	15,95	31,03	29,59		2,16	Дорога
БУ 45							
	159,32		159,32				
БУ 46							
	96,62		96,62				
БУ 47							
	404		404				
БУ 48							
	607,7		605,7			2	Дорога
БУ 49							
	346,89		346,89				
БУ 50							
	192,75	139,3 3	53,43				
БУ 51							
	13,93	13,93					
БУ 52							
	8,73	8,73					
БУ 53							
	108,2	59,7 3	48,47				
БУ 54							
	40,28	26,16	14,13				
БУ 55							
	497,87	144, 67	350,84			2,36	Дорога
БУ 56							

					2847.085.СИД.0/0.1280-ППТ	Лист
Изм.	Лист	№ докум.	Подпись	Дата		11

	182,34	9,67	172,67				
БУ 57							
	1,26		1,26				
БУ 58							
	63	14,8	44,28			3,92	Дорога
БУ 59							
	315,63		315,63				
БУ 60							
	205,54		205,54				
БУ 61							
	84,48		84,48				
БУ 62							
	227,87	113,9 2	96,8			17,15	Река
БУ 63							
	70,55	24,15			46,4		
БУ 64							
	176,38	120,7 4	55,73				
БУ 65							
	333,09	322, 01	11,1				
БУ 66							
	171,4	171,4					
БУ 67							
	322,53	13,95	297,42			11,16	Дорога
БУ 68							
	391,26	282, 01	106,54			2,71	Дорога
БУ 69							
	107,76	107,7 6					
БУ 70							
	103,61	97,13				6,48	Дорога
БУ 71							
	293,71	161,5 2			132,19		
БУ 72							
	384,4	15,75	77,16	258,83	30,62	2,04	Дорога
БУ 73							
	14,05	11,73		2,32			
БУ 74							
	2,74					2,74	Дорога
БУ 75							
	41,22	15,4 4		15,97		9,8	

Изм.	Лист	№ докум.	Подпись	Дата

2847.085.СИД.0/0.1280-ППТ

Лист

12

БУ 76							
	526,13	11,4	80,53	431,74		2,46	Дорога
БУ 77							
	344,84	53,2 5	244,74	46,84			
БУ 78							
	177,44		177,44				
БУ 79							
	124,26	33,9	71,54	16,73		2,09	Дорога
БУ 80							
	261,96	11,3		250,66			
БУ 81							
	141,62	8,18		133,44			
БУ 82							
	141,27			141,27			
БУ 83							
	89,8			89,8			
БУ 84							
	42,13	14,29		27,84			
БУ 85							
	795,1	44,0 5	31,83	690,01	28,07	1,14	Река
КТ							

Трасса газопровода отвода на н.п. Бодры

НТ							
	70,8	70,8					
1БУ 1							
	70,8	70,8					
1БУ 2							
	844,44	844, 44					
1БУ 3							
	75,09	75,0 9					
1БУ 4							
	95,75	95,7 5					
1БУ 5							
	79,47	79,4 7					
1БУ 6							
	76,92	76,9 2					
1БУ 7							
	73,7	73,7					
1БУ 8							

	70,35	70,3 5					
1ВУ 9							
	95,59	95,5 9					
1ВУ 10							
	236,53	170,1 9	12,8		1,69	51,8 5	Река
1ВУ 11							
	9,91	9,91					
КТ							
Трасса газопровода отвода на н.п, Шеврюгино							
НТ							
	63,52	51,98				11,67	Дорога
2ВУ 1							
	19,81	19,81					
КТ							
Трасса газопровода отвода на н.п, Деменово							
НТ							
	236,22		236,22				Дорога
3ВУ 1							
	76,5	29,3 6	47,14				
3ВУ 2							
	237,65	120,3 6	117,05				
3ВУ 3							
	276,52	172,5 6	82,38		18,69	2,89	Дорога
КТ							
Трасса газопровода отвода на н.п, Хрипелево							
НТ							
	84,84	70,14				14,7	Бет,лот, Дорога
4ВУ 1							
	66,34	66,3 4					
КТ							
Трасса газопровода отвода на н.п, Бердюково							
НТ							
	62,01	36,11			15,1	10,8	Дорога
5ВУ 1							
	69,57	69,5 7					
5ВУ 2							
	5,45	5,45					
КТ							

Изм.	Лист	№ докум.	Подпись	Дата

2847.085.СИД.0/0.1280-ППТ

Лист

14

Трасса газопровода отвода на н.п, Подпенново							
НТ							
	99,63	69,33	20,58			9,72	Дорога
6ВУ 1							
	131,36	131,36					
КТ							
Трасса газопровода отвода на н.п, Сенниково							
НТ							
	370,96	4,69	143,38	222,9			
7ВУ 1							
	183,8		22,3	141,55	19,95		
7ВУ 2							
	142,57	5,49	46,81	73,41	16,86		
7ВУ 3							
	232,87	147,17		18,58		47,01	Река, Дорога
7ВУ 4							
	29,55			29,55			
7ВУ 5							
	286,93			286,93			
7ВУ 6							
	279,49			279,49			
7ВУ 7							
	275,72	104,96		170,76			
7ВУ 8							
	23,57	23,57					
7ВУ 9							
	9,42	2,41				7,01	Дорога
7ВУ 10							
	14,14	14,14					
7ВУ 11							
	35,12	35,12					
КТ							

е) ведомость пересечений границ зон планируемого размещения линейного объекта (объектов) с объектами капитального строительства, строительство которых запланировано в соответствии с ранее утвержденной документацией по планировке территории;

На территории проектирования отсутствует ранее утвержденная документация по планировке территории согласно ответам администрации

					2847.085.СИД.0/0.1280-ППТ	Лист
Изм.	Лист	№ докум.	Подпись	Дата		15

Каминского и Парского сельских поселений Родниковского муниципального района.

ж) ведомость пересечений границ зон планируемого размещения линейного объекта (объектов) с водными объектами (в том числе с водотоками, водоемами, болотами и т.д.).

Наимен. водотока	Пикетное положение пересечения	Ширина водотока	Глубина водотока	Дата съемки	Горизонт воды на день съемки
р, Парша	ПК7+30,76	29,22	1,57	31,07	99,6
р, Шорня	ПК76+41,98	10,74	1,01	2,08	98,97
ручей д/н прсх	ПК108+55,32	-	--	-	-
р, Парша	ПК123+59,33	17,15	1,15	4,08	93,58
ручей д/н прсх	ПК145+16,60	-	-	-	-
ручей д/н прсх	ПК152+83,11	-	-	-	-
ручей	ПК167+73,03	1,14	0,25	4,08	95,18
Ручей д/н	1ПК15+86,97	24,09	0,81	2,08	102,49
пруд	1ПК16+16,22	28,05	0,5	2,08	102,99
р, Парша	7ПК+07,54	45,03	1,6	7,08	93,09

**Материалы по обоснованию проекта планировки территории.
Графическая часть.**

Включает:

- схему расположения элементов планировочной структуры;
- схему использования территории в период подготовки проекта планировки территории;
- схема организации улично-дорожной сети и движения транспорта не разрабатывается, т.к. проектом не предусматривается размещение автомобильных дорог и железнодорожного транспорта;
- схема вертикальной планировки территории, инженерной подготовки и инженерной защиты территории не разрабатывается, т.к. не входит в перечень случаев ее подготовки в соответствии с приказом Минстроя России от 25.04.2017 N 740/пр "Об установлении случаев подготовки и требований к подготовке входящей в состав материалов по обоснованию проекта планировки территории схемы вертикальной планировки, инженерной подготовки и инженерной защиты территории";
- схему границ территорий объектов культурного наследия не разрабатывается, т.к. такие объекты отсутствуют;
- схему границ зон с особыми условиями использования территорий, особо охраняемых природных территорий, лесничеств;
- схема границ территорий, подверженных риску возникновения чрезвычайных ситуаций природного и техногенного характера (пожар, взрыв, химическое, радиоактивное заражение, затопление, подтопление, оползень, карсты, эрозия и т.д.) не разрабатывается, т.к. в границах территории отсутствуют данные территории;
- схему конструктивных и планировочных решений.

					2847.085.СИД.0/0.1280-ППТ			
Изм.	Лист	№ докум.	Подпись	Дата				
					<i>Газопровод межпоселковый от д. Березники до д. Бобры - д. Шевригино - д. Деменово - с. Хрипелево - д. Бердюково - д. Подпенново - с. Никульское - с. Сенниково Родниковского района.</i>	Лит.	Лист	Листов
ГИП		Кириллов И.Н.						
Н. контр.		Заболотный А.Ю.						
Разраб.		Александрова А.				ООО «СпецППКС»		



Условные обозначения:

-  - Границы зоны планируемого размещения линейного объекта - газопровода (полоса временного отвода земель на период строительства), совпадающая с границами территории, в отношении которой осуществляется подготовка проекта планировки
-  - Ось проектируемого газопровода

						284.7.085.СИД.0/0.1280-ППТ			
						Газопровод межпоселковый от д. Березники до д. Бобры - д. Шеврино - д. Деменино - с. Хрипелево - д. Бердяково - д. Подпеново - с. Никульское - с. Сениково Родниковского района.			
Изм.	Кол.	Лист	№Фак.	Подпись	Дата	Материалы по обоснованию проекта планировки территории	Стадия	Лист	Листов
Разработал				Харон М.А.	Шаров			1	
						Схема расположения элементов планировочной структуры. (М 1:10000)	ООО «Спец ППКС»		
Н. контр.		Водольский А.В.		Кириллов И.Н.					
ГИП									


Условные обозначения:

- Границы зоны планируемого размещения линейного объекта- газопровода (полосы временного отвода земель на период строительства), совпадающие с границами территории, в отношении которой осуществляется подготовка проекта планировки
- Границы кадастровых кварталов
- 37:18:010108

- Номер кадастрового квартала
- Границы существующих земельных участков, учтенных в ГКН
- 37:18:010108:292

- Номер земельного участка, учтенного в ГКН
- Границы населенных пунктов
- Границы муниципальных образований
- Земли сельскохозяйственного назначения
- Земли промышленности, энергетики, транспорта...
- Земли населенных пунктов
- Земли лесного фонда

Схема соединения листов:

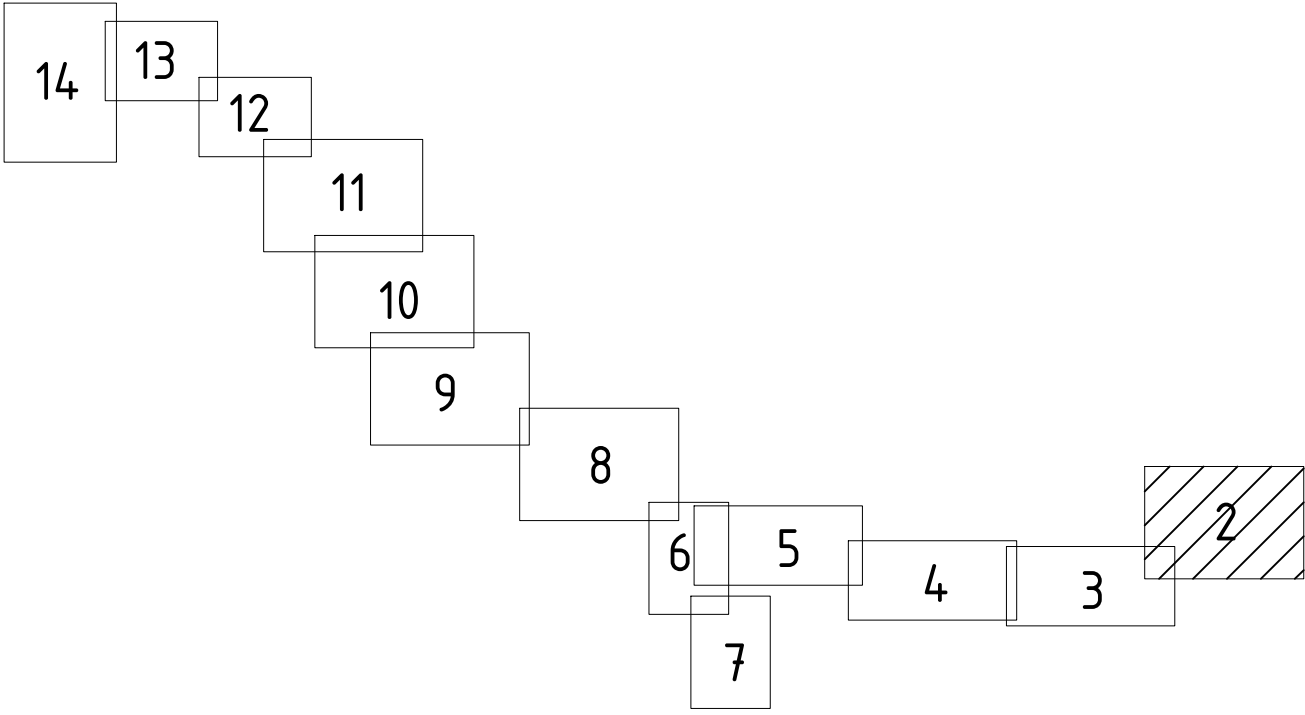

:778

37:15:040501

:779

37:15:040501

:1002


37:15:040512

							284.7.085.СИД.0/0.1280-ППТ
							Газопровод межпоселковый от д. Березники до д. Бобры - д. Шерзигино - д. Деменово - с. Хрипелево - д. Бердяково - д. Подпеново - с. Никольское - с. Сениково Родниковского района.
Изм.	Кол.	Лист	№рек	Подпись	Дата		
Разработал	Александрова А.А.						
						Материалы по обоснованию проекта планировки территории	Стадия
							Лист
							Листов
							2
Н. контр.	Заболотный А.В.					Схема использования территории в период подготовки проекта планировки территории. (М 1:2000)	000 «Спец ППКС»
ГИП	Кириллов И.Н.						

:777

37:15:040501

Линия соединения с листом 4

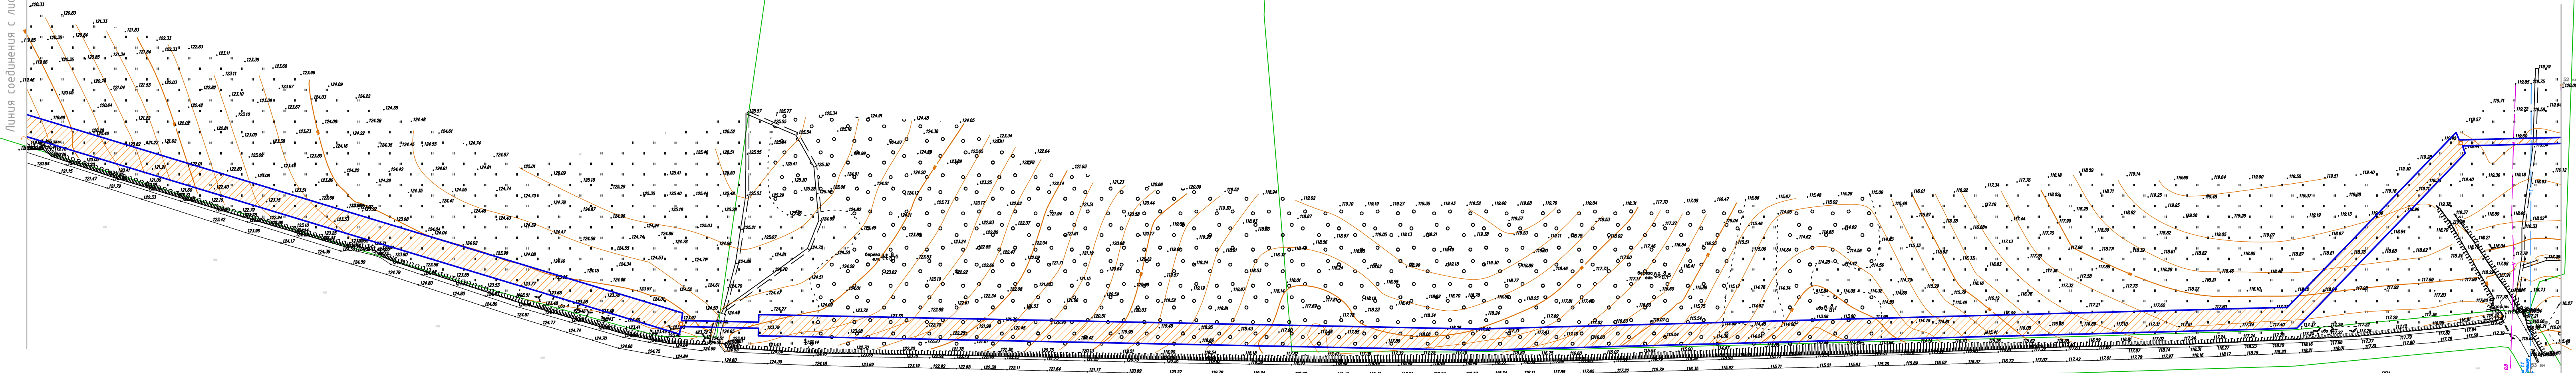


Линия соединения с листом 2

Условные обозначения:


- Границы зоны планируемого размещения линейного объекта- газопровода (полосы временного отвода земель на период строительства), совпадающие с границами территории, в отношении которой осуществляется подготовка проекта планировки
- Границы кадастровых кварталов
- 37:18:010108 - Номер кадастрового квартала
- Границы существующих земельных участков, учтенных в ГКН
- 37:18:010108:292 - Номер земельного участка, учтенного в ГКН
- Границы населенных пунктов
- Границы муниципальных образований
- Земли сельскохозяйственного назначения
- Земли промышленности, энергетики, транспорта...
- Земли населенных пунктов
- Земли лесного фонда

Схема соединения листов:

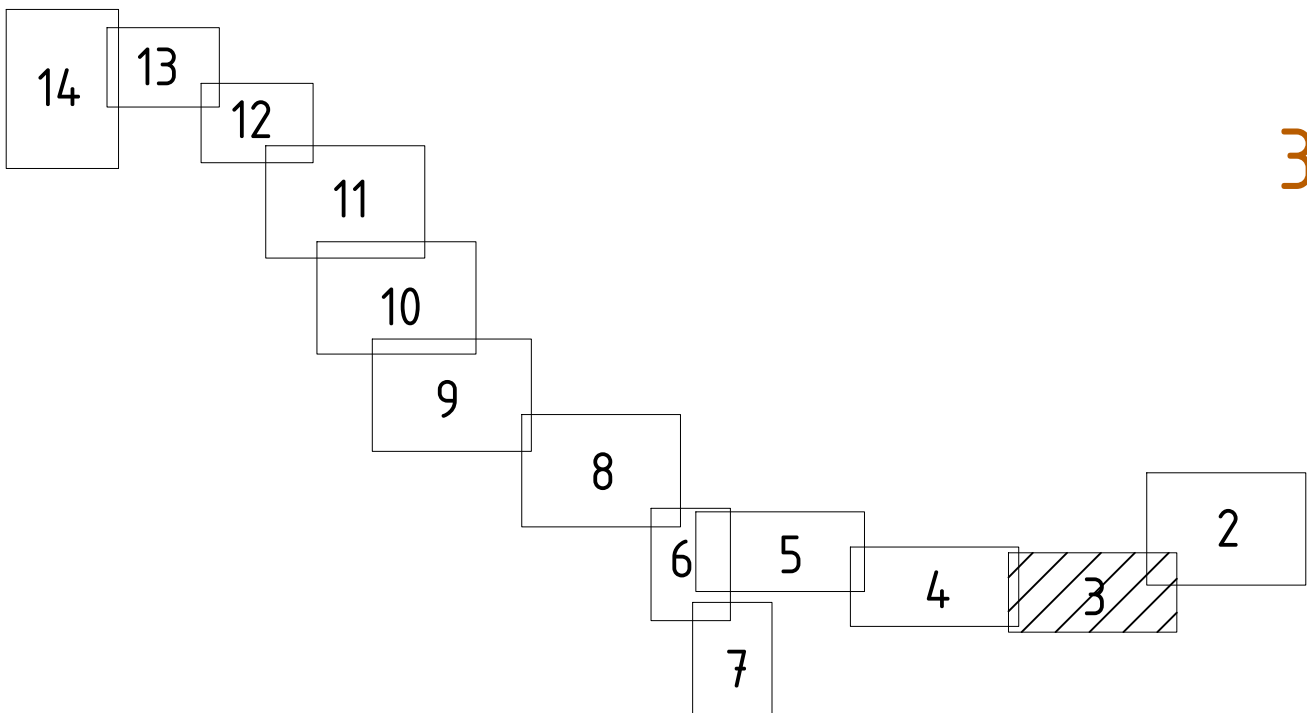

37:15:040501


						284.7.085.СИД.0/0.1280-ППТ			
						Газопровод межпоселковый от д. Березники до д. Бобры – д. Шевригино – д. Деменово – с. Хрипелево – д. Бердюково – д. Подпеново – с. Никульское – с. Сениково Родниковского района.			
Изм.	Кол.	Лист	№рек	Подпись	Дата	Материалы по обоснованию проекта планировки территории	Стадия	Лист	Листов
Разработал		Александрова АА						3	
Н. контр.		Заболотный А.Ю.				Схема использования территории в период подготовки проекта планировки территории. (М 1:2000)	ООО «Спец ППКС»		
ГИП		Кириллов И.Н.							

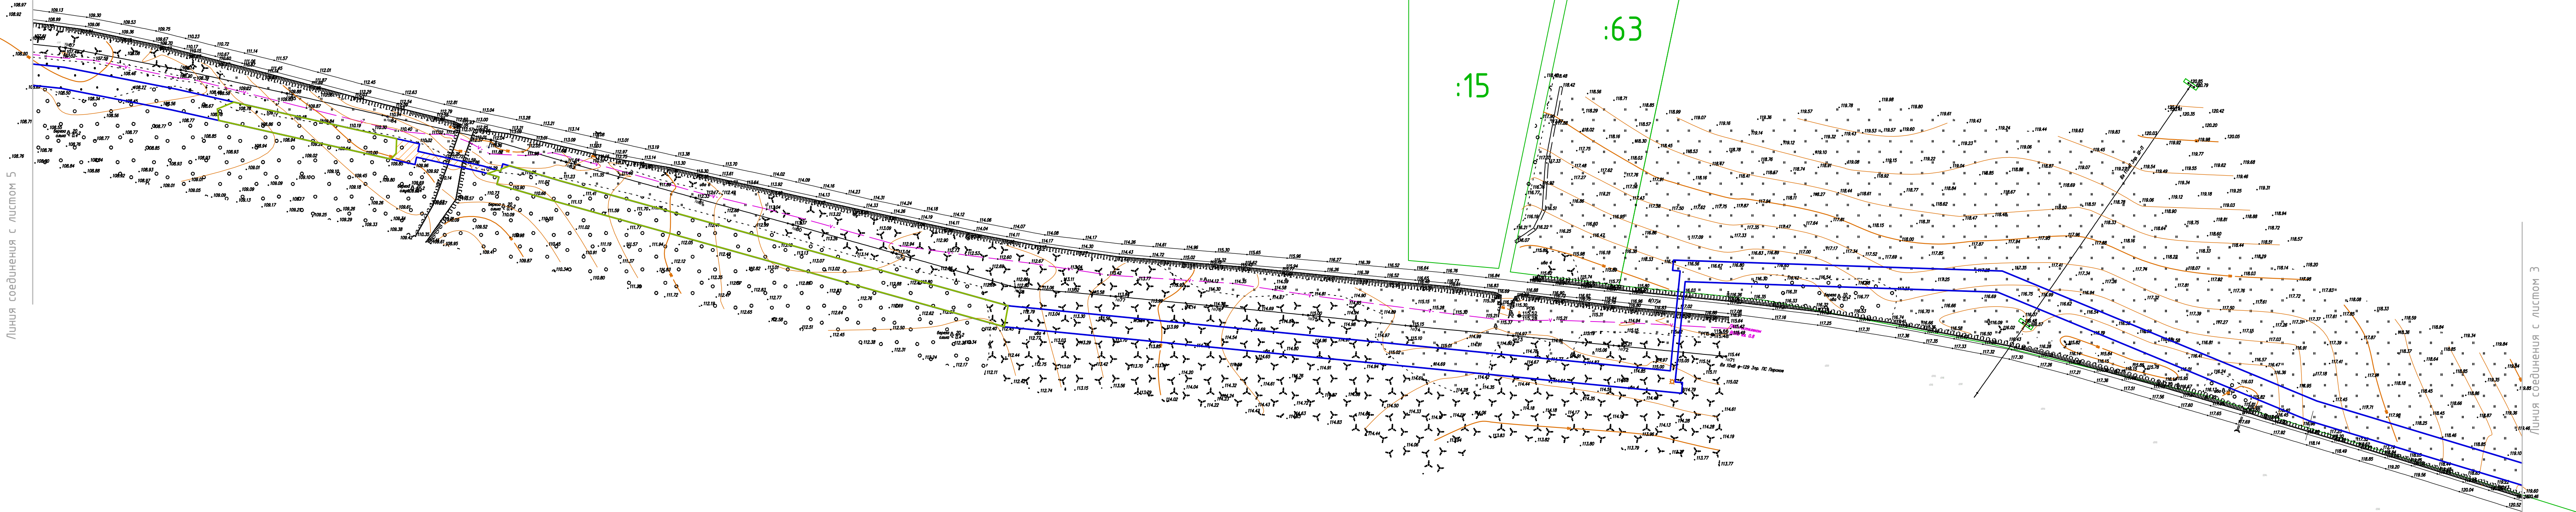

Условные обозначения:

- Границы зоны планируемого размещения линейного объекта– газопровода (полосы временного отвода земель на период строительства), совпадающие с границами территории, в отношении которой осуществляется подготовка проекта планировки
- Границы кадастровых кварталов
- 37:18:010108 – Номер кадастрового квартала
- Границы существующих земельных участков, учтенных в ГКН
- 37:18:010108:292 – Номер земельного участка, учтенного в ГКН
- Границы населенных пунктов
- Границы муниципальных образований
- Земли сельскохозяйственного назначения
- Земли промышленности, энергетики, транспорта...
- Земли населенных пунктов
- Земли лесного фонда

Схема соединения листов:

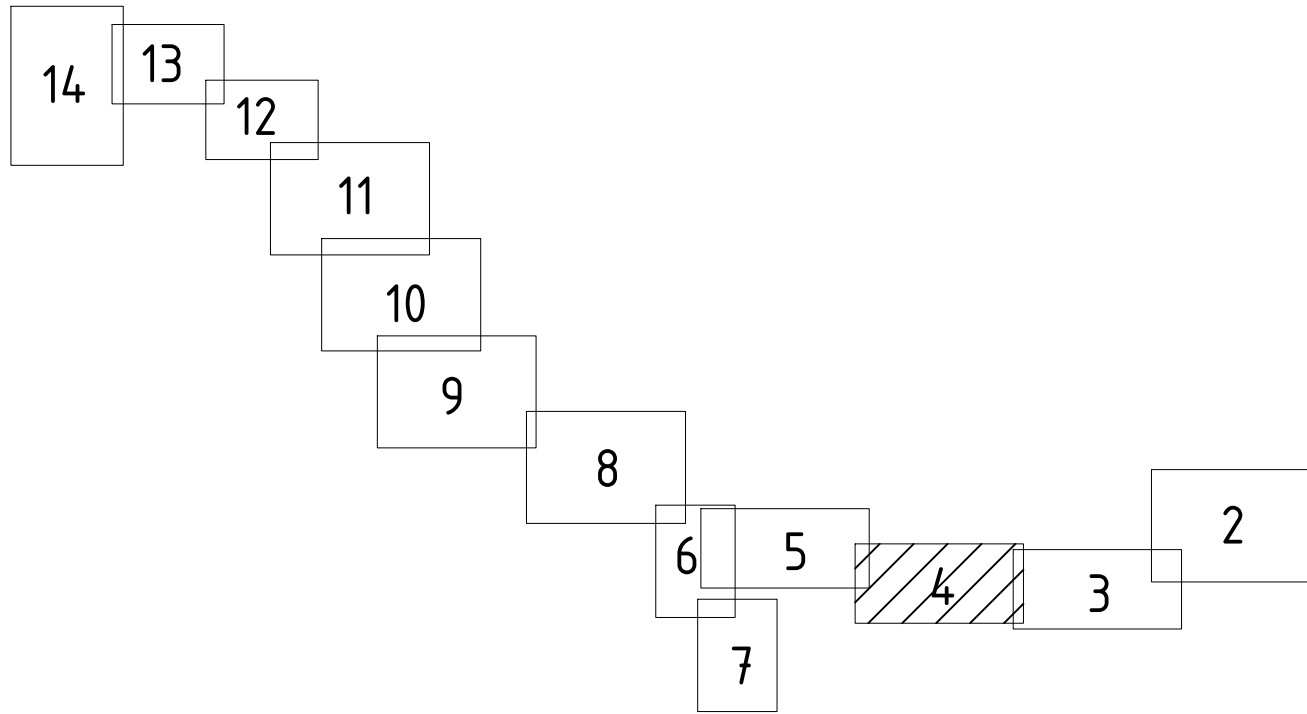

37:15:040501

284.7.085.СИД.0/0.1280-ППТ						Газопровод межпоселковый от д. Березники до д. Бобры – д. Шевригино – д. Деменово – с. Хрипелево – д. Бердюково – д. Подпеново – с. Никульское – с. Сенниково Родничковского района.		
Изм.	Кол.	Лист	№рек.	Подпись	Дата	Материалы по обоснование проекта планировки территории	Стадия	Лист
Разработал		Александрова АА						4
Н. контр.		Заболотный А.Ю.				Схема использования территории в период подготовки проекта планировки территрии. (М 1:2000)	ООО «Спец ППКС»	
ГИП		Кириллов И.Н.						



:1016(1)

:1016(2)

:1016(3)

:1016(5)

Схема соединения листов:

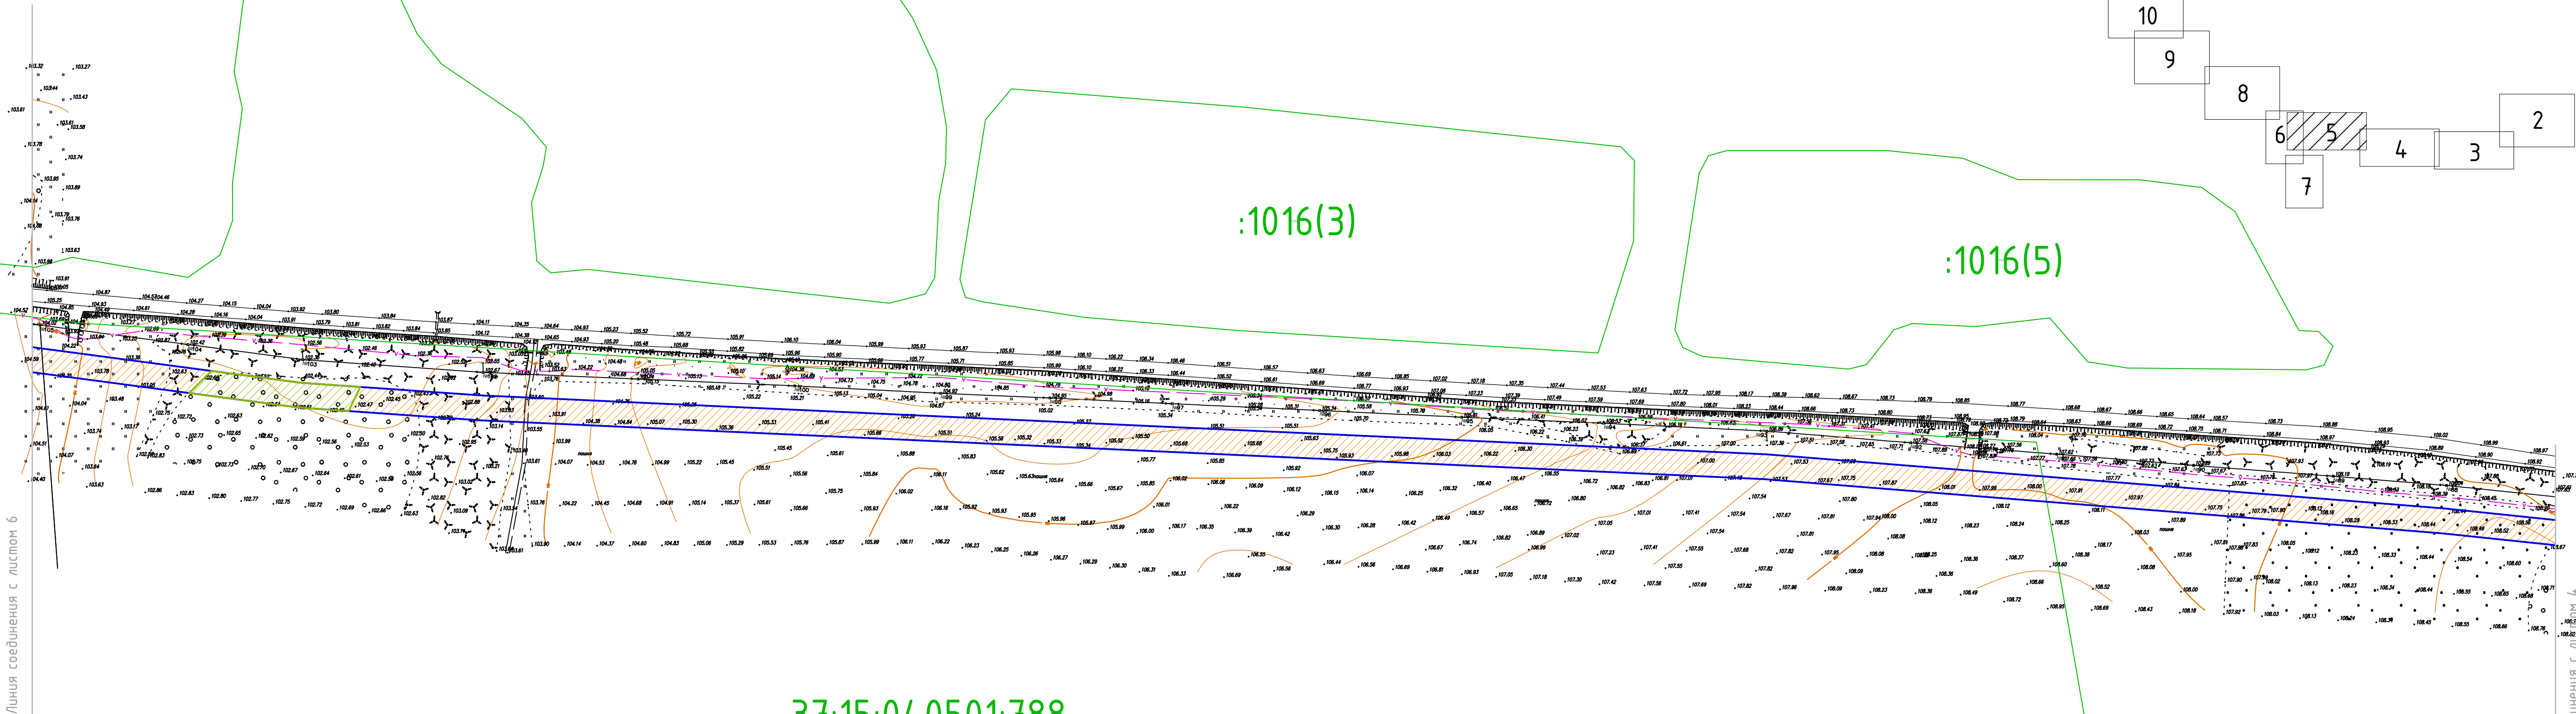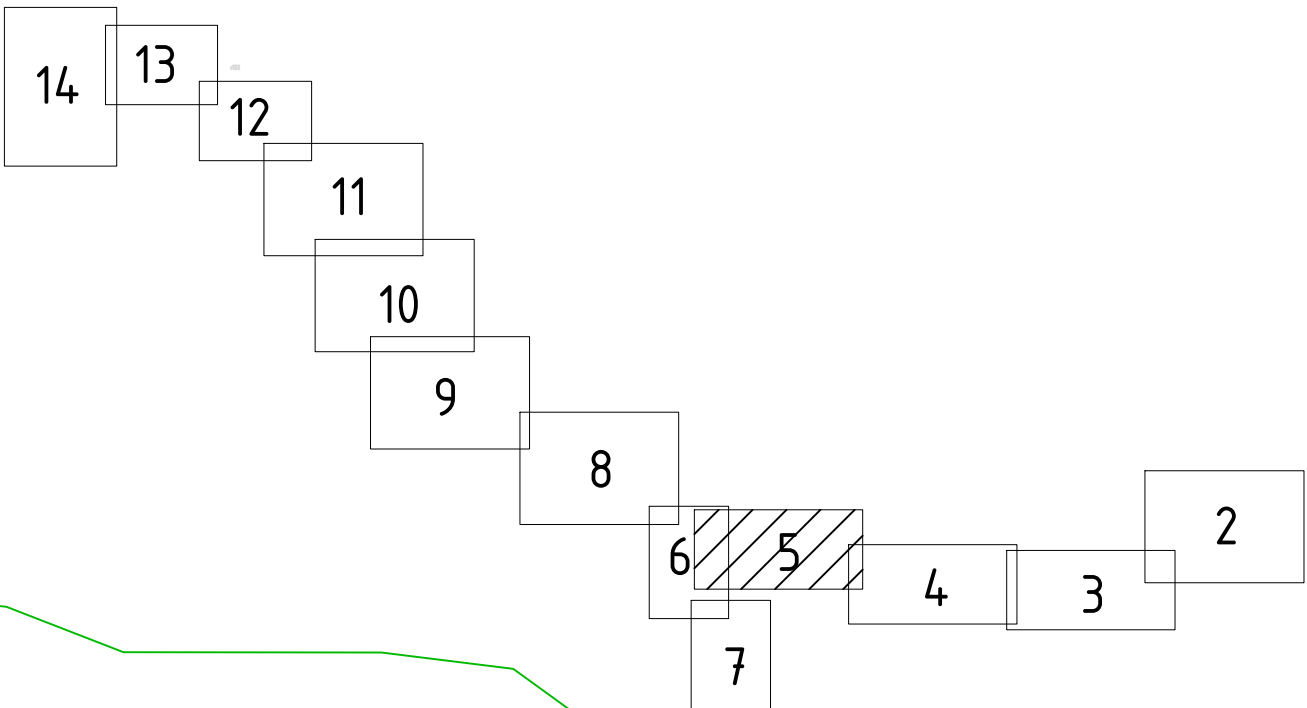

37:15:040501:788

37:15:040501

Условные обозначения:


- Границы зоны планируемого размещения линейного объекта – газопровода (полосы временного отвода земель на период строительства), совпадающие с границами территории, в отношении которой осуществляется подготовка проекта планировки
- Границы кадастровых кварталов
- 37:18:010108 – Номер кадастрового квартала
- Границы существующих земельных участков, учтенных в ГКН
- 37:18:010108:292 – Номер земельного участка, учтенного в ГКН
- Границы населенных пунктов
- Границы муниципальных образований
- Земли сельскохозяйственного назначения
- Земли промышленности, энергетики, транспорта...
- Земли населенных пунктов
- Земли лесного фонда

						284.7.085.СИД.0/0.1280-ППТ			
						Газопровод межпоселковый от д. Березники до д. Бобры – д. Шевригино – д. Деменово – с. Хрипелево – д. Бердюково – д. Подпеньево – с. Никульское – с. Сениково Родниковского района.			
Изм.	Кол.	Лист	№вок	Подпись	Дата	Материалы по обоснованию проекта планировки территории	Стадия	Лист	Листов
Разработал		Александрова АА						5	
						Схема использования территории в период подготовки проекта планировки территории. (М 1:2000)	ООО «Спец ППКС»		
Н. контр.		Заболотный А.Ю.							
ГИП		Кириллов И.Н.							

Взам. инв. №	
Подл. и дата	
Инв. № подл.	

- Условные обозначения:
- Границы зоны планируемого размещения линейного объекта – газопровода (полосы временного отвода земель на период строительства), совпадающие с границами территории, в отношении которой осуществляется подготовка проекта планировки
 - Границы кадастровых кварталов
 - 37:18:010108 – Номер кадастрового квартала
 - Границы существующих земельных участков, учтенных в ГКН
 - 37:18:010108:292 – Номер земельного участка, учтенного в ГКН
 - Границы населенных пунктов
 - Границы муниципальных образований
 - Земли сельскохозяйственного назначения
 - Земли промышленности, энергетики, транспорта...
 - Земли населенных пунктов
 - Земли лесного фонда

						2847.085.СИД.0/0.1280-ППТ			
						Газопровод межпоселковый от д. Березники до д. Бобы – д. Шевригино – д. Деменово – с. Хрипелево – д. Бердюково – д. Подпенново – с. Никульское – с. Сенниково Родниковского района.			
Изм.	Кол.	Лист	№ док.	Подпись	Дата	Материалы по обоснованию проекта планировки территории	Стадия	Лист	Листов
Разработал		Александрова А.А.						6	
						Схема использования территории в период подготовки проекта планировки территории. (М 1:2000)	ООО «Спец ППКС»		
Н. контр.	Заболотный А.В.								
ГИП	Кириллов И.Н.								

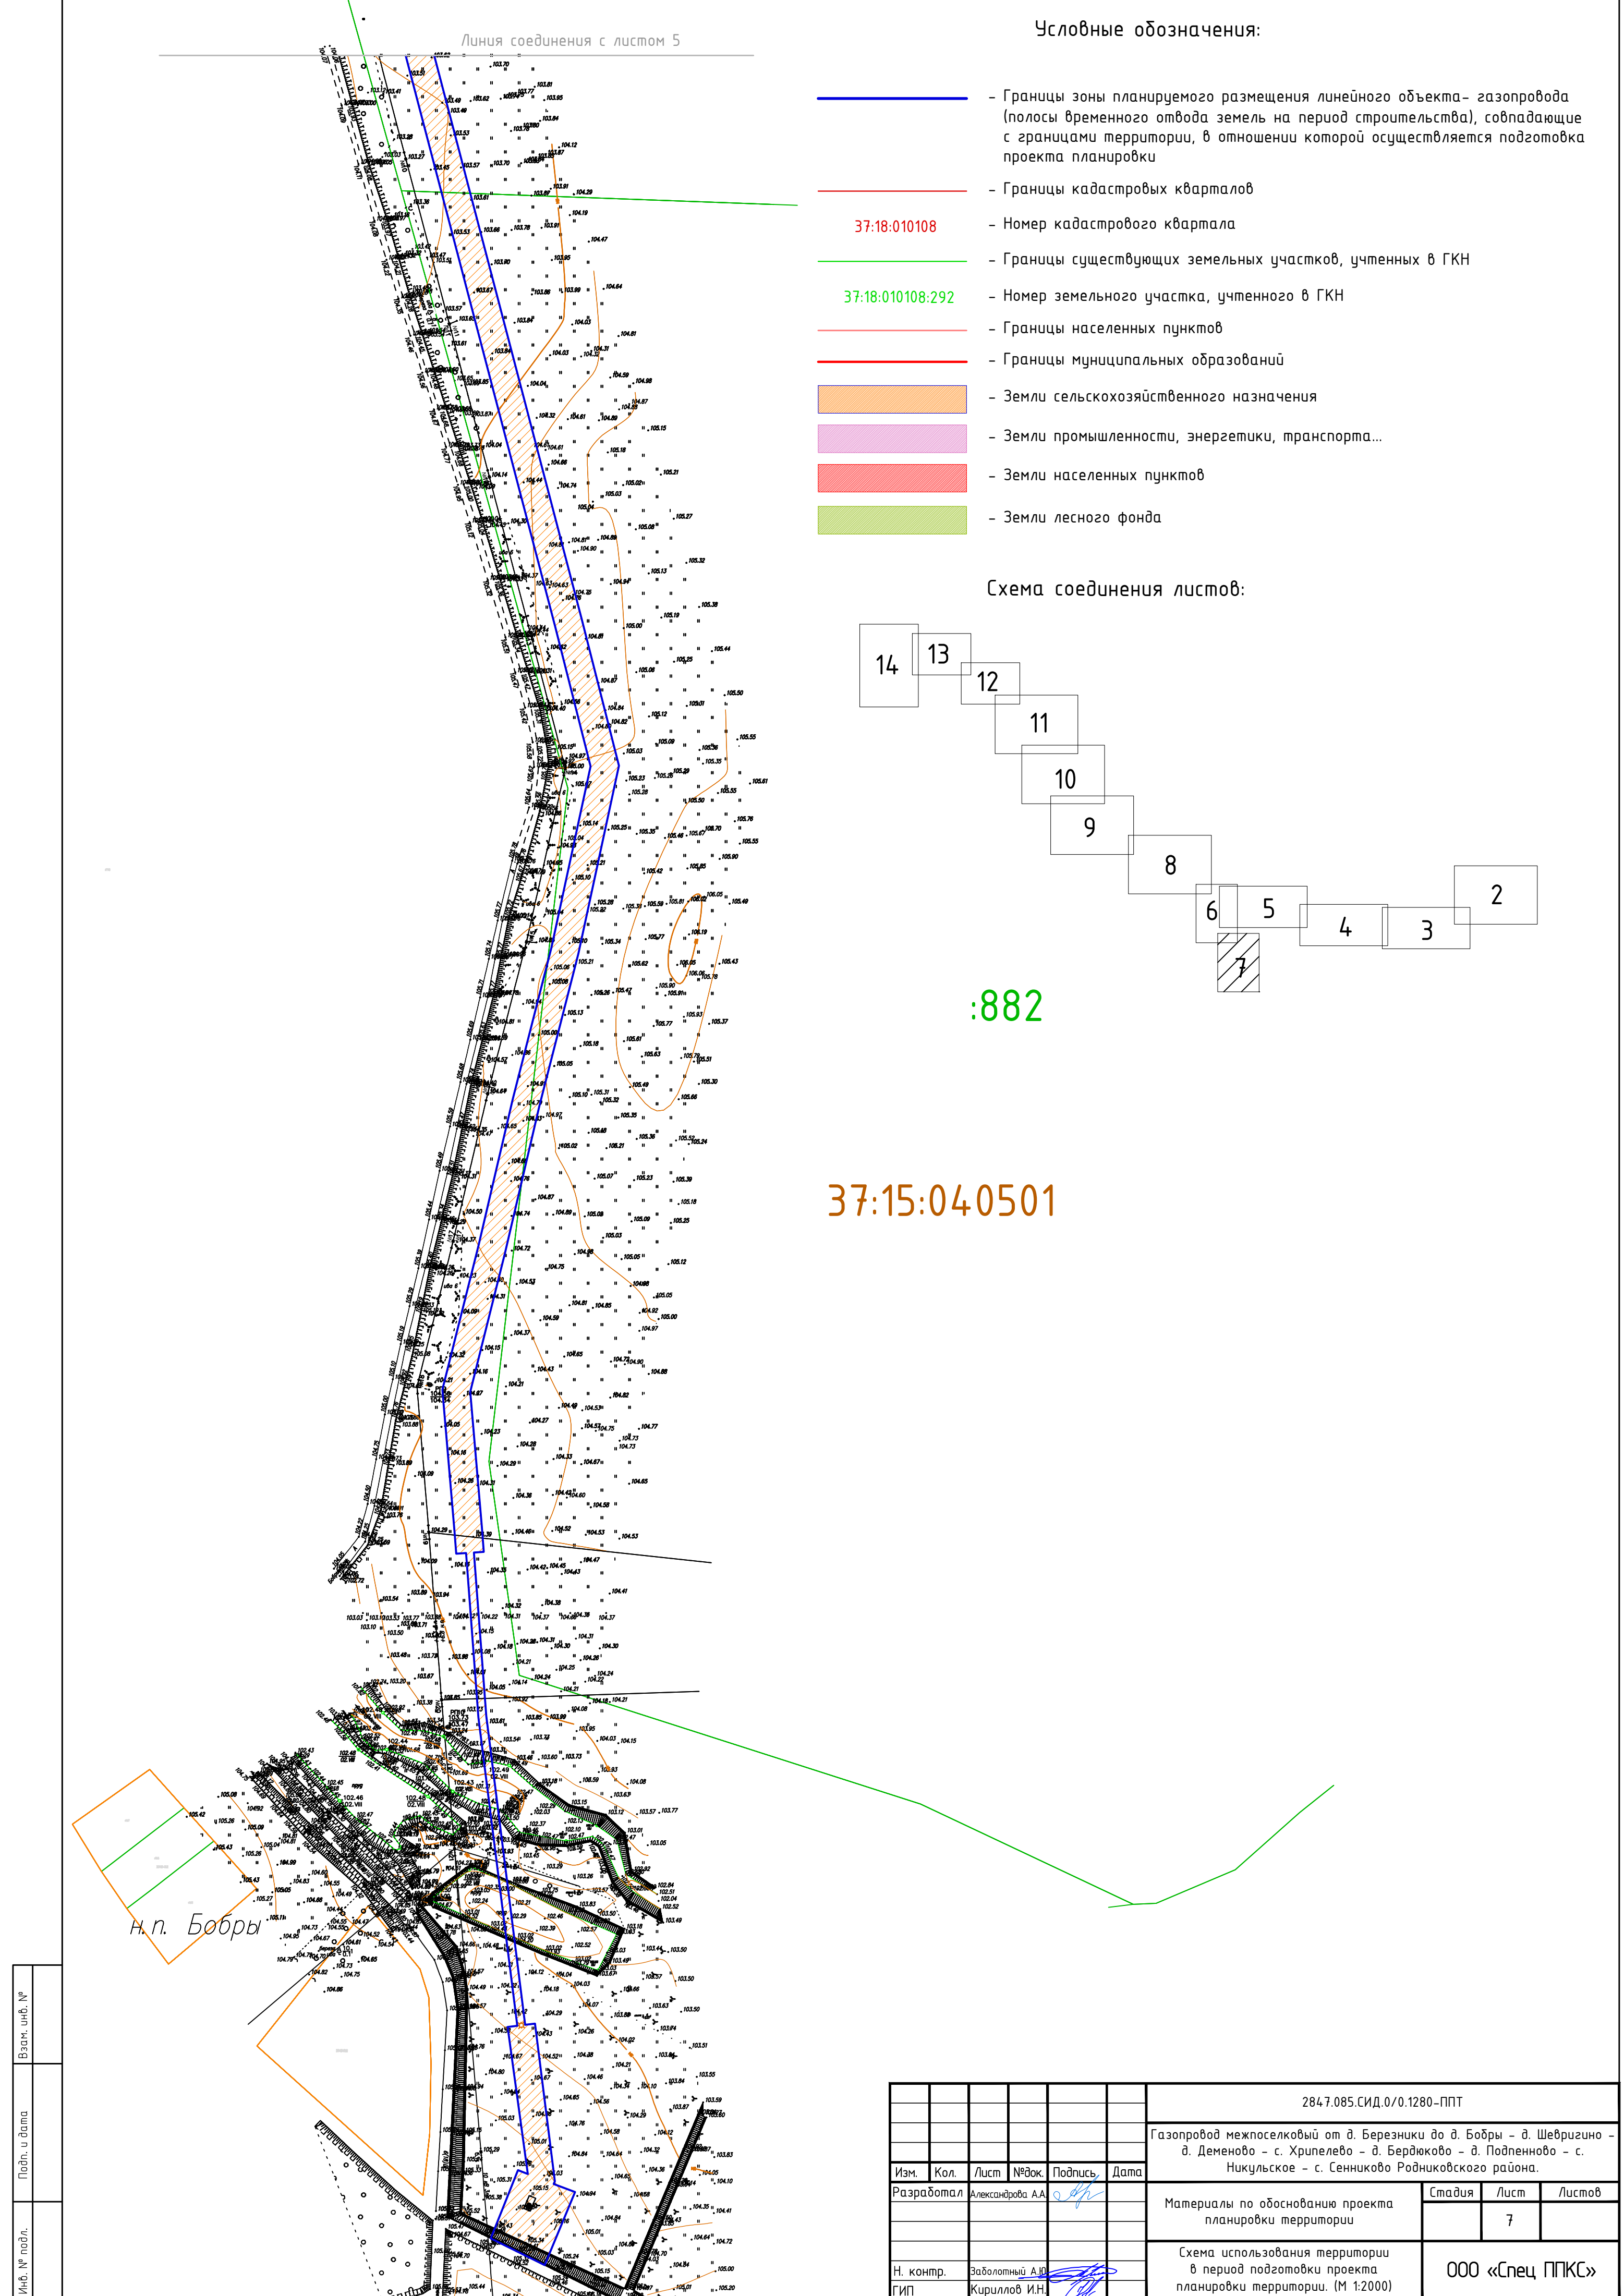


Линия соединения с листом 5

Условные обозначения:

- Границы зоны планируемого размещения линейного объекта- газопровода (полосы временного отвода земель на период строительства), совпадающие с границами территории, в отношении которой осуществляется подготовка проекта планировки
- Границы кадастровых кварталов
- 37:18:010108 - Номер кадастрового квартала
- Границы существующих земельных участков, учтенных в ГКН
- 37:18:010108:292 - Номер земельного участка, учтенного в ГКН
- Границы населенных пунктов
- Границы муниципальных образований
- Земли сельскохозяйственного назначения
- Земли промышленности, энергетики, транспорта...
- Земли населенных пунктов
- Земли лесного фонда

Схема соединения листов:

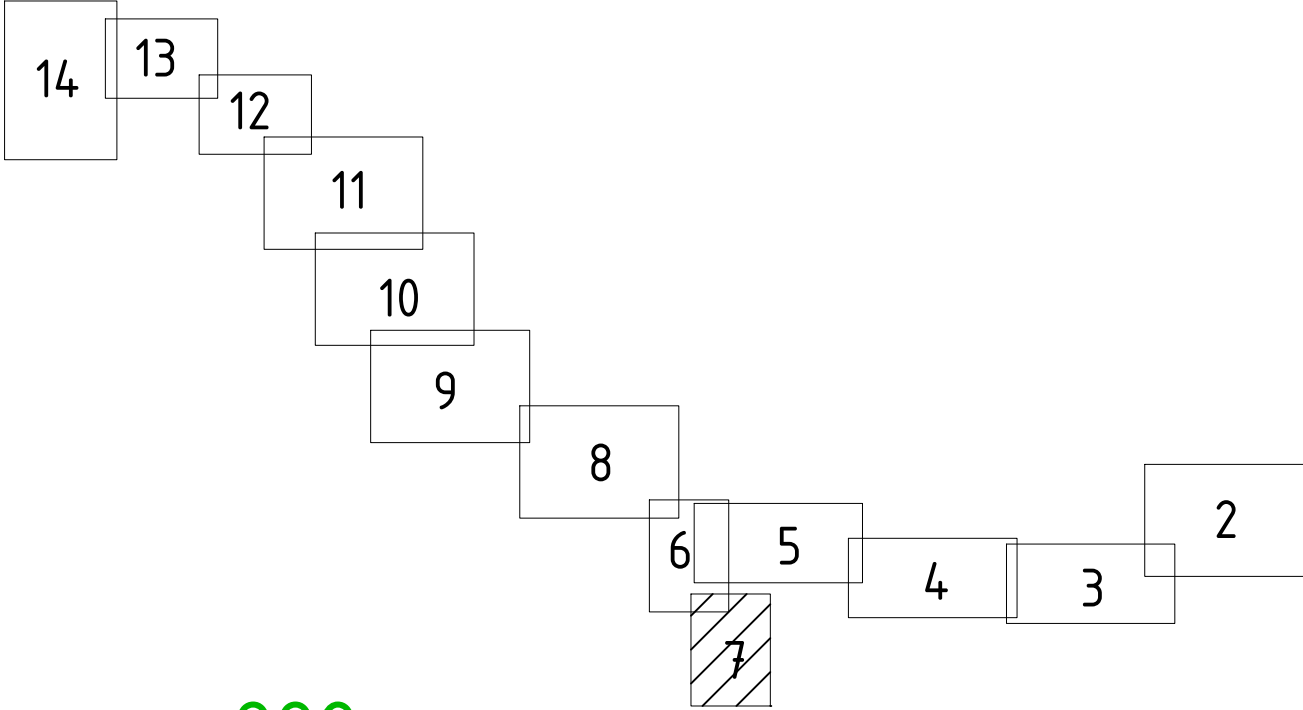


:882

37:15:040501

н.п. Бобры

Взам. инв. №	
Подп. и дата	
Инв. № подл.	

						2847.085.СИД.0/0.1280-ППТ
						Газопровод межпоселковый от д. Березники до д. Бобры – д. Шевригино – д. Деменово – с. Хрипелево – д. Бердюково – д. Подпенново – с. Никульское – с. Сенниково Родниковского района.
Изм.	Кол.	Лист	№ док.	Подпись	Дата	Материалы по обоснованию проекта планировки территории
Разработал		Александрова А.А.				Стадия
						Лист
						Листов
						7
Н. контр.		Заболотный А.И.				Схема использования территории в период подготовки проекта планировки территории. (М 1:2000)
ГИП		Кирилов И.И.				ООО «Спец ППКС»

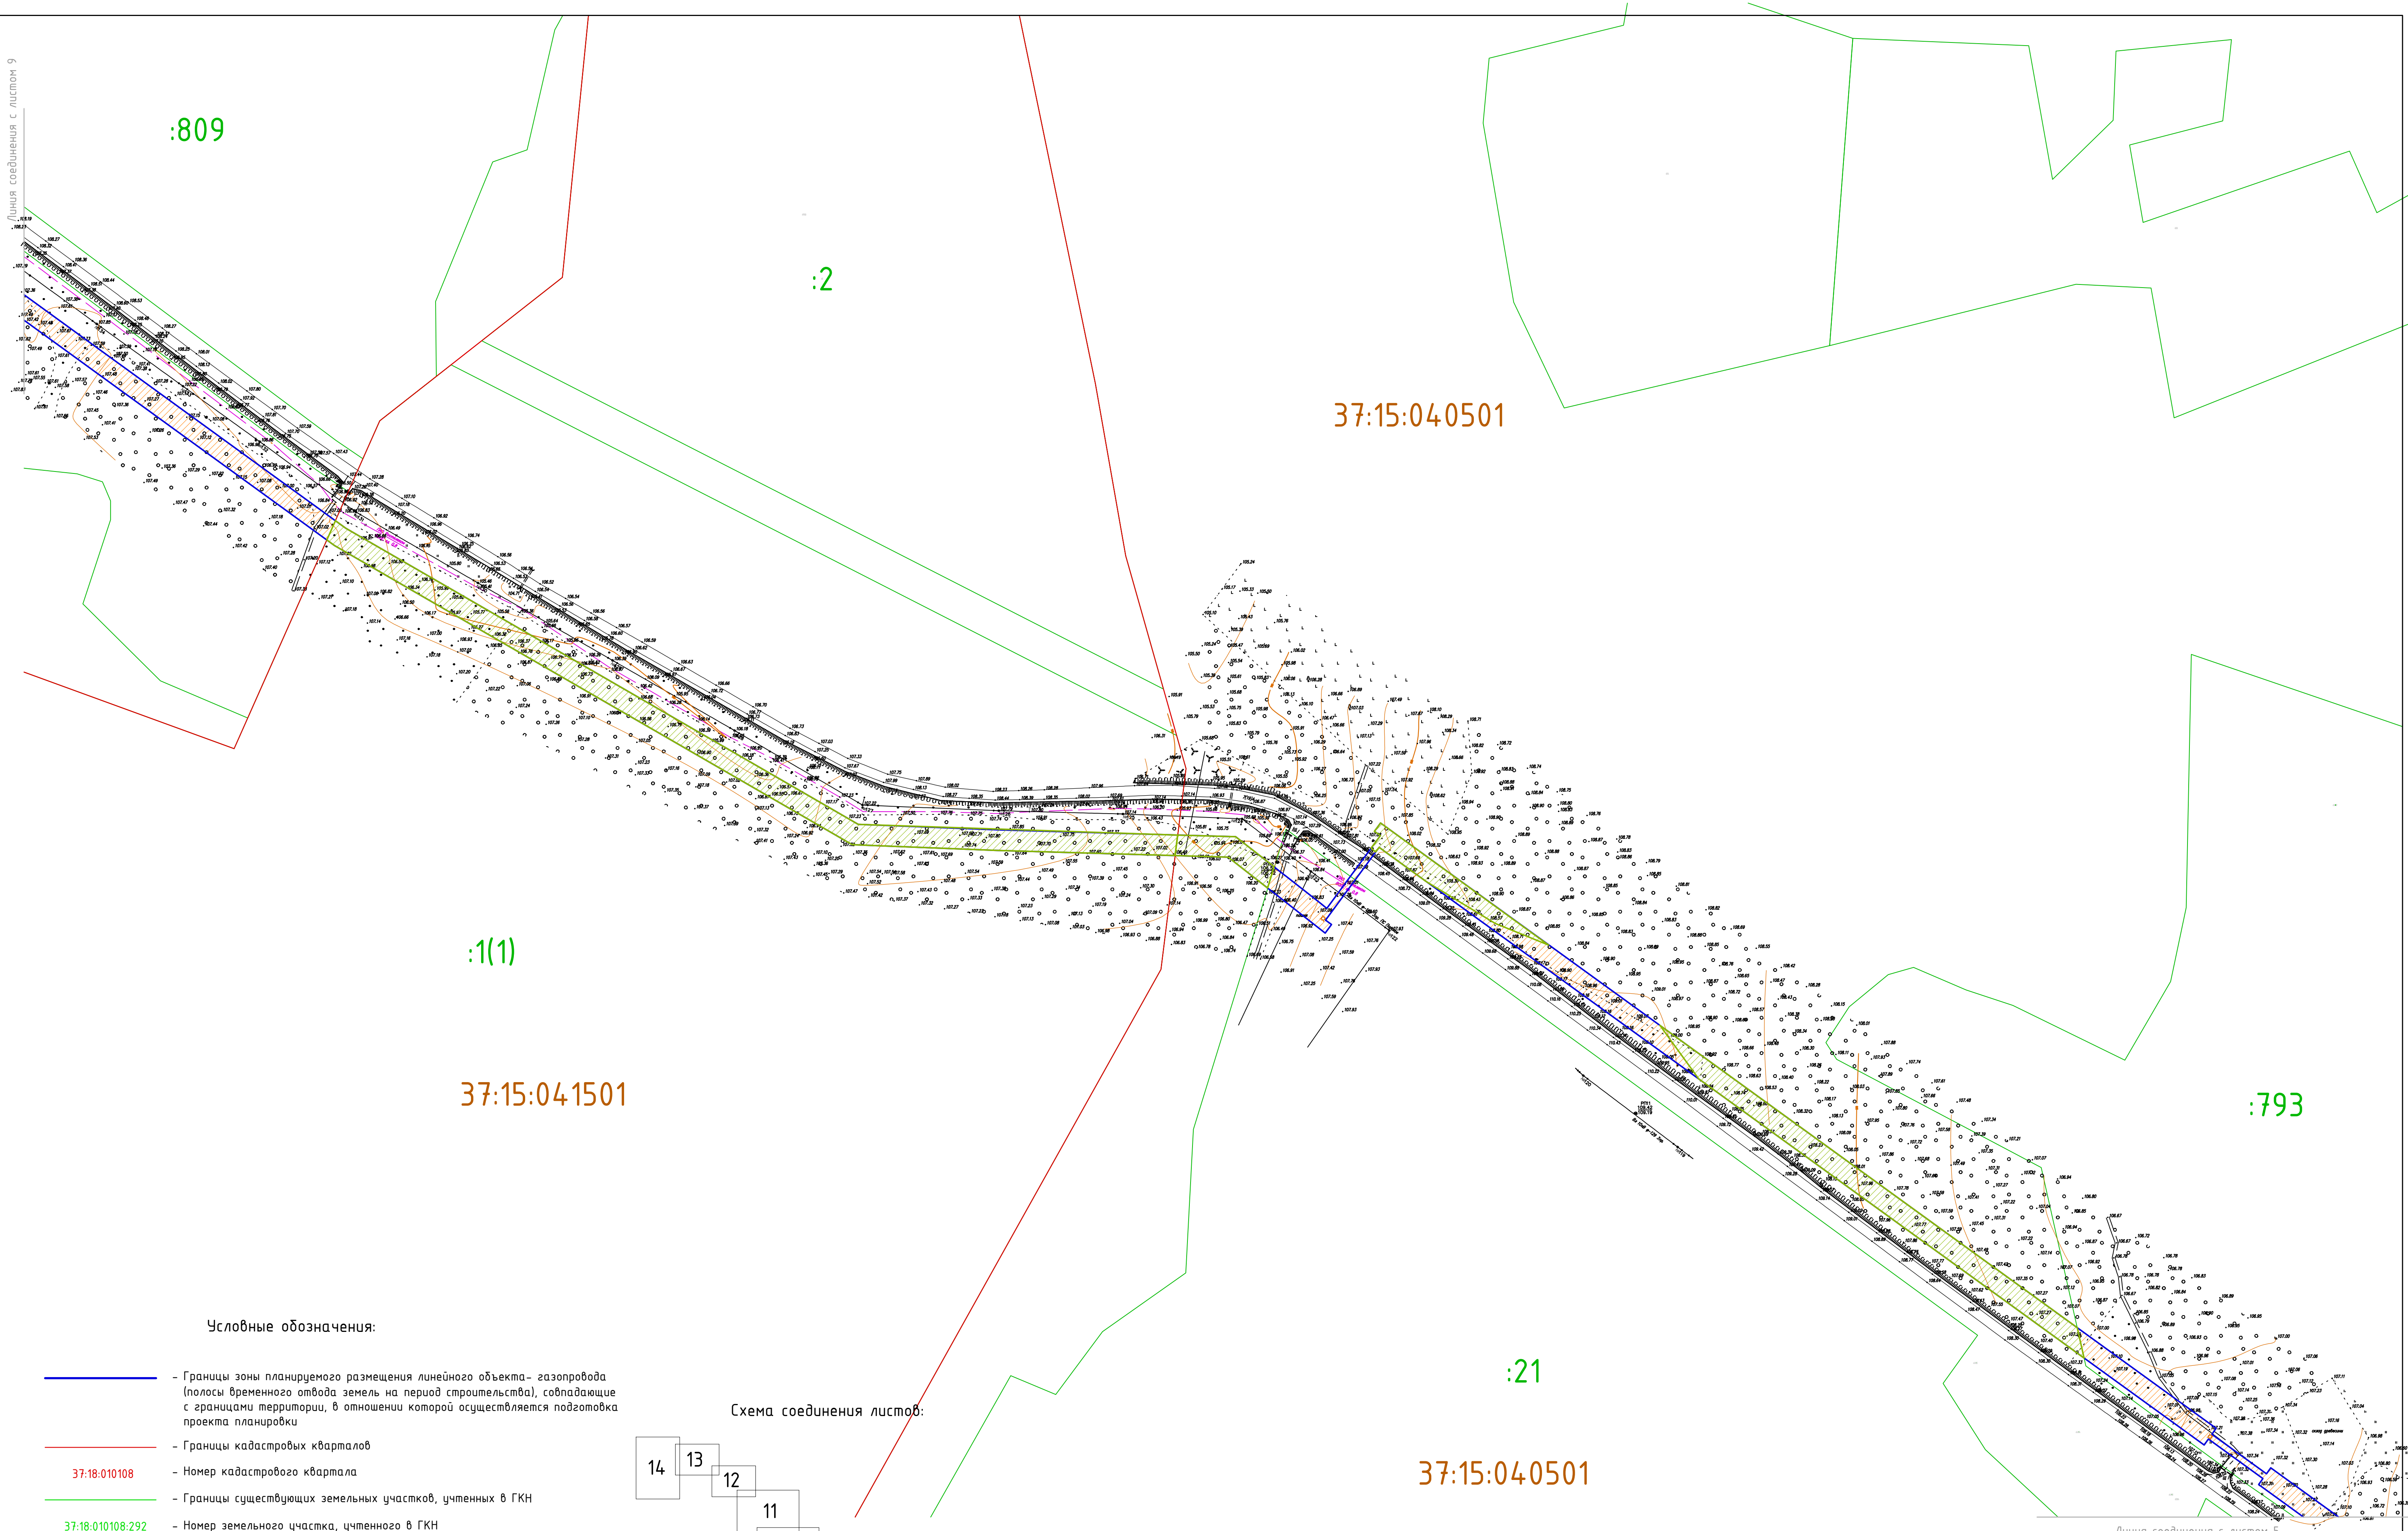


Условные обозначения:

- Границы зоны планируемого размещения линейного объекта – газопровода (полосы временного отвода земель на период строительства), совпадающие с границами территории, в отношении которой осуществляется подготовка проекта планировки
- Границы кадастровых кварталов
- 37:18:010108

— Номер кадастрового квартала
- 37:18:010108:292

— Границы существующих земельных участков, учтенных в ГКН
- Номер земельного участка, учтенного в ГКН
- Границы населенных пунктов
- Границы муниципальных образований
- Земли сельскохозяйственного назначения
- Земли промышленности, энергетики, транспорта...
- Земли населенных пунктов
- Земли лесного фонда

Схема соединения листов:

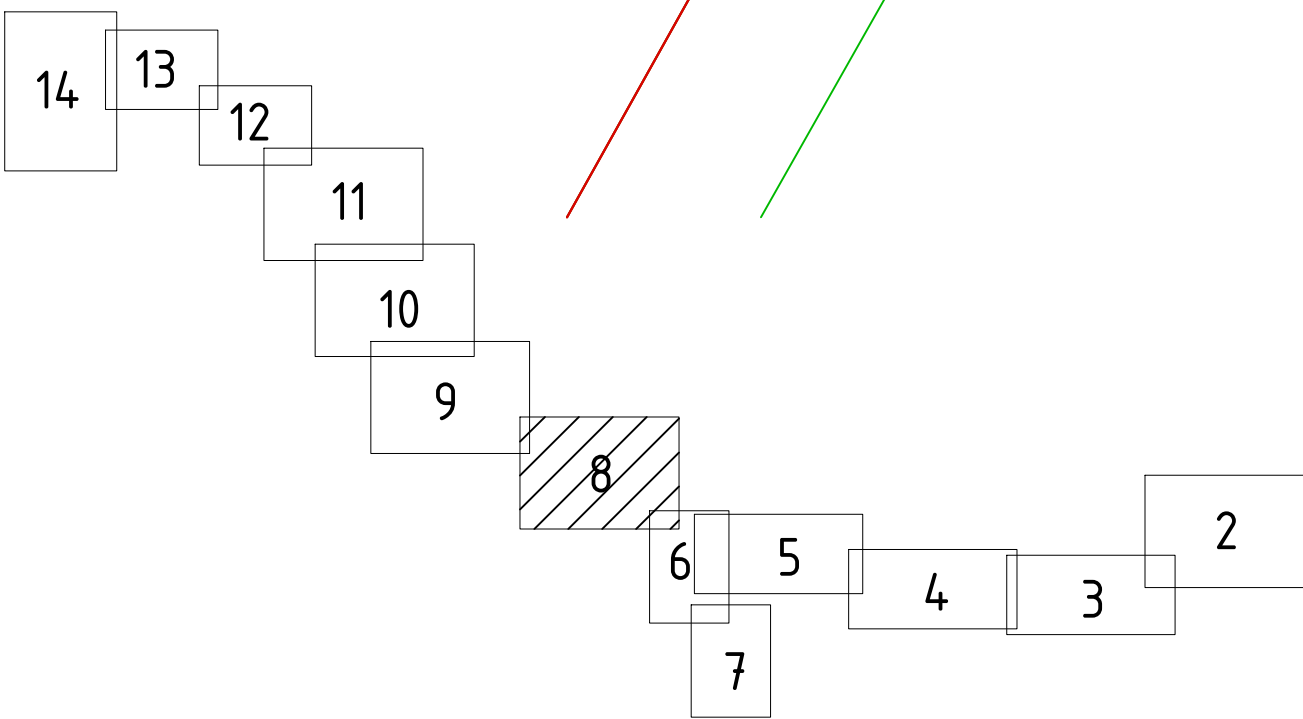

Линия соединения с листом 5

						284.7.085.СИД.0/0.1280-ППТ				
						Газопровод межпоселковый от д. Березники до д. Бобры – д. Шервизно – д. Деменово – с. Хрипелево – д. Бердяково – д. Подпеново – с. Никульское – с. Сениково Родниковского района.				
Изм.	Кол.	Лист	№ док.	Подпись	Дата	Разработал Александрова А.А.	Материалы по обоснованию проекта планировки территории	Стадия	Лист	Листов
										8
						Н. контр. Заболотный А.В. ГИП Кириллов И.Н.	Схема использования территории в период подготовки проекта планировки территории. (М 1:2000)	ООО «Спец ППКС»		



Схема соединения листов:

Условные обозначения:

- Границы зоны планируемого размещения линейного объекта – газопровода (полосы временного отвода земель на период строительства), совпадающие с границами территории, в отношении которой осуществляется подготовка проекта планировки
- Границы кадастровых кварталов
- 37:18:010108 — Номер кадастрового квартала
- 37:18:010108:292 — Номер земельного участка, учтенного в ГКН
- Границы населенных пунктов
- Границы муниципальных образований
- Земли сельскохозяйственного назначения
- Земли промышленности, энергетики, транспорта...
- Земли населенных пунктов
- Земли лесного фонда

						284.7.085.СИД.0/0.1280-ППТ				
						Газопровод межпоселковый от д. Березники до д. Бобры – д. Шевригино – д. Деменово – с. Хрипелево – д. Бердяково – д. Подпенново – с. Никульское – с. Сениково Родниковского района.				
Изм.	Кол.	Лист	№рек.	Подпись	Дата	Разработал Александров А.А.	Материалы по обоснованию проекта планировки территории	Стадия	Лист	Листов
										9
Н. контр.			Заволотный А.В.			Схема использования территории в период подготовки проекта планировки территории. (М 1:2000)		ООО «Спец ППКС»		
ГИП			Кириллов И.Н.							

:763

37:15:040522

37:15:040501

:795

37:15:040521

н.п. Деменово


н.п. Хрипелево

37:15:040501

Условные обозначения:

- Границы зоны планируемого размещения линейного объекта- газопровода (полосы временного отвода земель на период строительства), совпадающие с границами территории, в отношении которой осуществляется подготовка проекта планировки
- Границы кадастровых кварталов
- 37:18:010108 — Номер кадастрового квартала
- Границы существующих земельных участков, учтенных в ГКН
- 37:18:010108:292 — Номер земельного участка, учтенного в ГКН
- Границы населенных пунктов
- Границы муниципальных образований
- Земли сельскохозяйственного назначения
- Земли промышленности, энергетики, транспорта...
- Земли населенных пунктов
- Земли лесного фонда


Схема соединения листов:

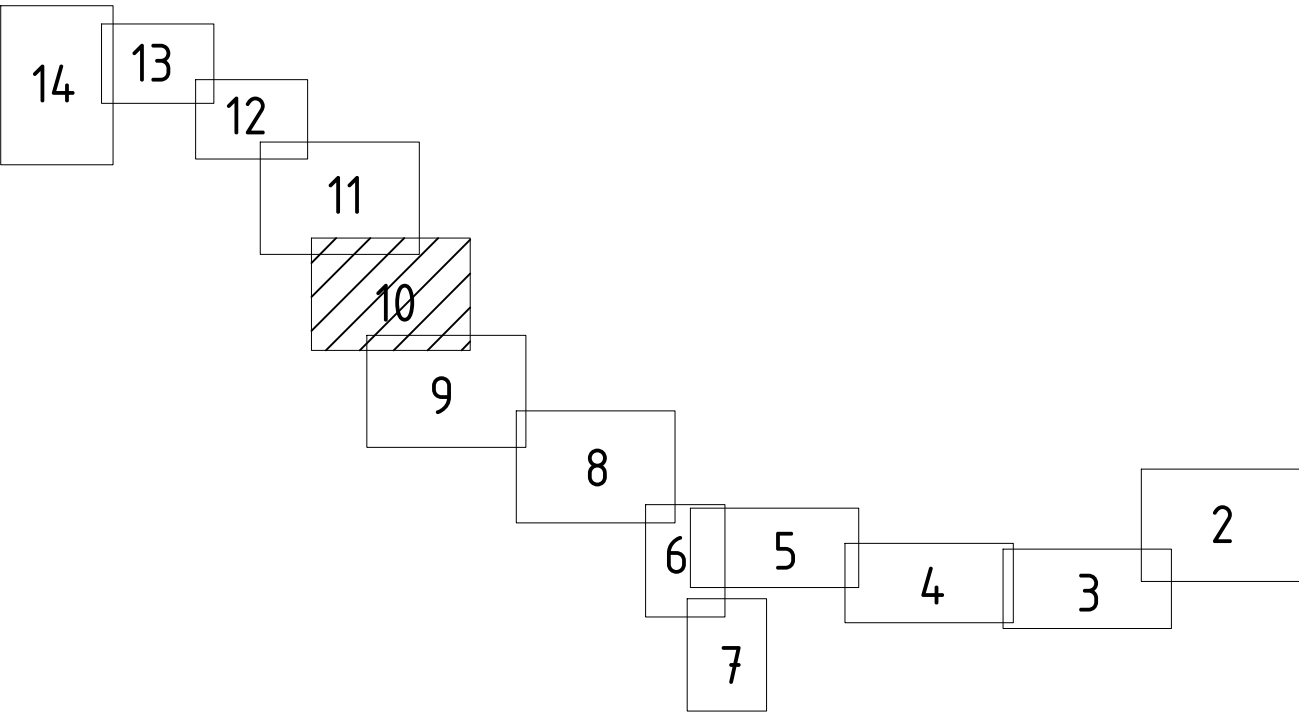

						284.7.085.СИД.0/0.1280-ППТ		
						Газопровод межпоселковый от д. Березники до д. Бобры - д. Шевригнуно - д. Деменово - с. Хрипелево - д. Бердяково - д. Подпленново - с. Никульское - с. Сениково Родниковского района.		
Изм.	Кол.	Лист	№рек	Подпись	Дата	Разработал Александрова А.А.	Стадия	Лист
								10
						Материалы по обоснованию проекта планировки территории		
						Схема использования территории в период подготовки проекта планировки территории. (М 1:2000)	ООО «Спец ППКС»	
						Н. контр. Заволотный А.В. ГИП Кириллов И.Н.		

:1001(1)

Схема соединения листов:

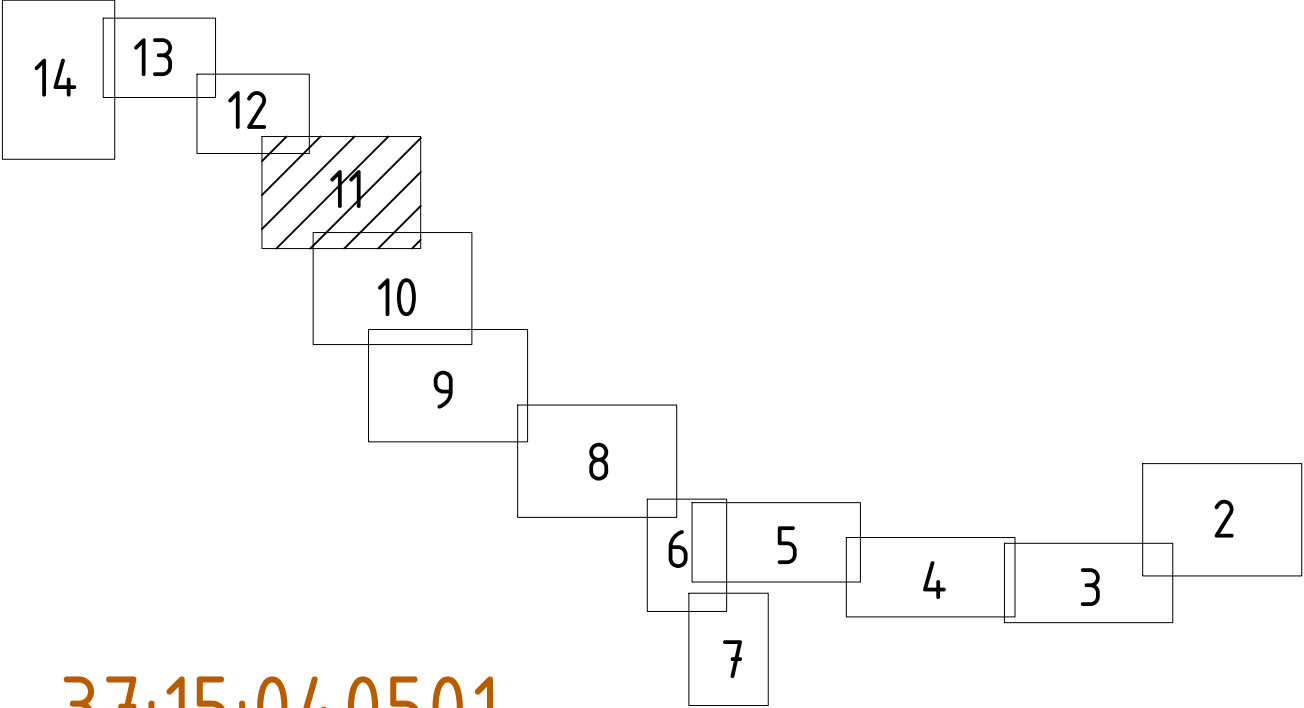

37:15:04 0501

:881

п. Бердюково

37:15:04 0523

п. Бердюково

:763

37:15:04 0501

Условные обозначения:

- Границы зоны планируемого размещения линейного объекта – газопровода (полосы временного отвода земель на период строительства), совпадающие с границами территории, в отношении которой осуществляется подготовка проекта планировки
- Границы кадастровых кварталов
- 37:18:010108 – Номер кадастрового квартала
- Границы существующих земельных участков, учтенных в ГКН
- 37:18:010108:292 – Номер земельного участка, учтенного в ГКН
- Границы населенных пунктов
- Границы муниципальных образований
- Земли сельскохозяйственного назначения
- Земли промышленности, энергетики, транспорта...
- Земли населенных пунктов
- Земли лесного фонда


Линия соединения с листом 10

						284.7.085.СИД.0/0.1280-ППТ		
						Газопровод межпоселковый от д. Березники до д. Бобры – д. Шебригну – д. Деменово – с. Хрипелево – д. Бердюково – д. Подпеново – с. Никольское – с. Сенниково Родниковского района.		
Изм.	Кол.	Лист	№рек	Подпись	Дата	Разработал Александров А.А.	Стадия	Лист
								11
Н. контр. Золотой А.В. ГИП Кириллов И.Н.						Схема использования территории в период подготовки проекта планировки территории. (М 1:2000)		
						ООО «Спец ППКС»		


Взам. инв. №	
Подл. и дата	
Инв. № подл.	

- Условные обозначения:
- Границы зоны планируемого размещения линейного объекта- газопровода (полосы временного отвода земель на период строительства), совпадающие с границами территории, в отношении которой осуществляется подготовка проекта планировки
 - Границы кадастровых кварталов
 - 37:18:010108 - Номер кадастрового квартала
 - Границы существующих земельных участков, учтенных в ГКН
 - 37:18:010108:292 - Номер земельного участка, учтенного в ГКН
 - Границы населенных пунктов
 - Границы муниципальных образований
 - Земли сельскохозяйственного назначения
 - Земли промышленности, энергетики, транспорта...
 - Земли населенных пунктов
 - Земли лесного фонда

Схема соединения листов:

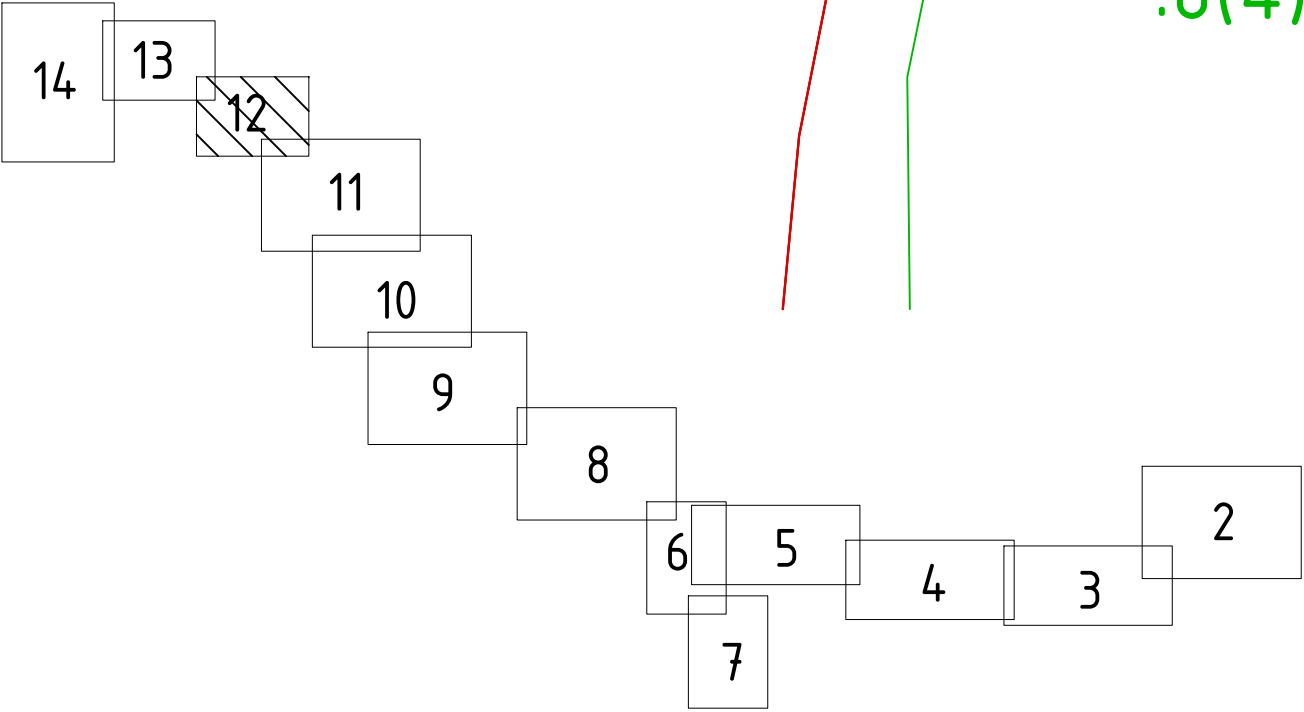


						2847.085.СИД.0/0.1280-ППТ			
						Газопровод межпоселковый от д. Березники до д. Бобыры - д. Шевбригуно - д. Деменово - с. Хрипелево - д. Бердюково - д. Подпенново - с. Никульское - с. Сенниково Родниковского района.			
Изм.	Кол.	Лист	№ док.	Подпись	Дата	Материалы по обоснованию проекта планировки территории	Стадия	Лист	Листов
Разработал		Александрова А.А.						12	
						Схема использования территории в период подготовки проекта планировки территории. (М 1:2000)	ООО «Спец. ППКС»		
Н. контр.	Заболотный А.Ю.								
ГИП	Кириллов И.Н.								

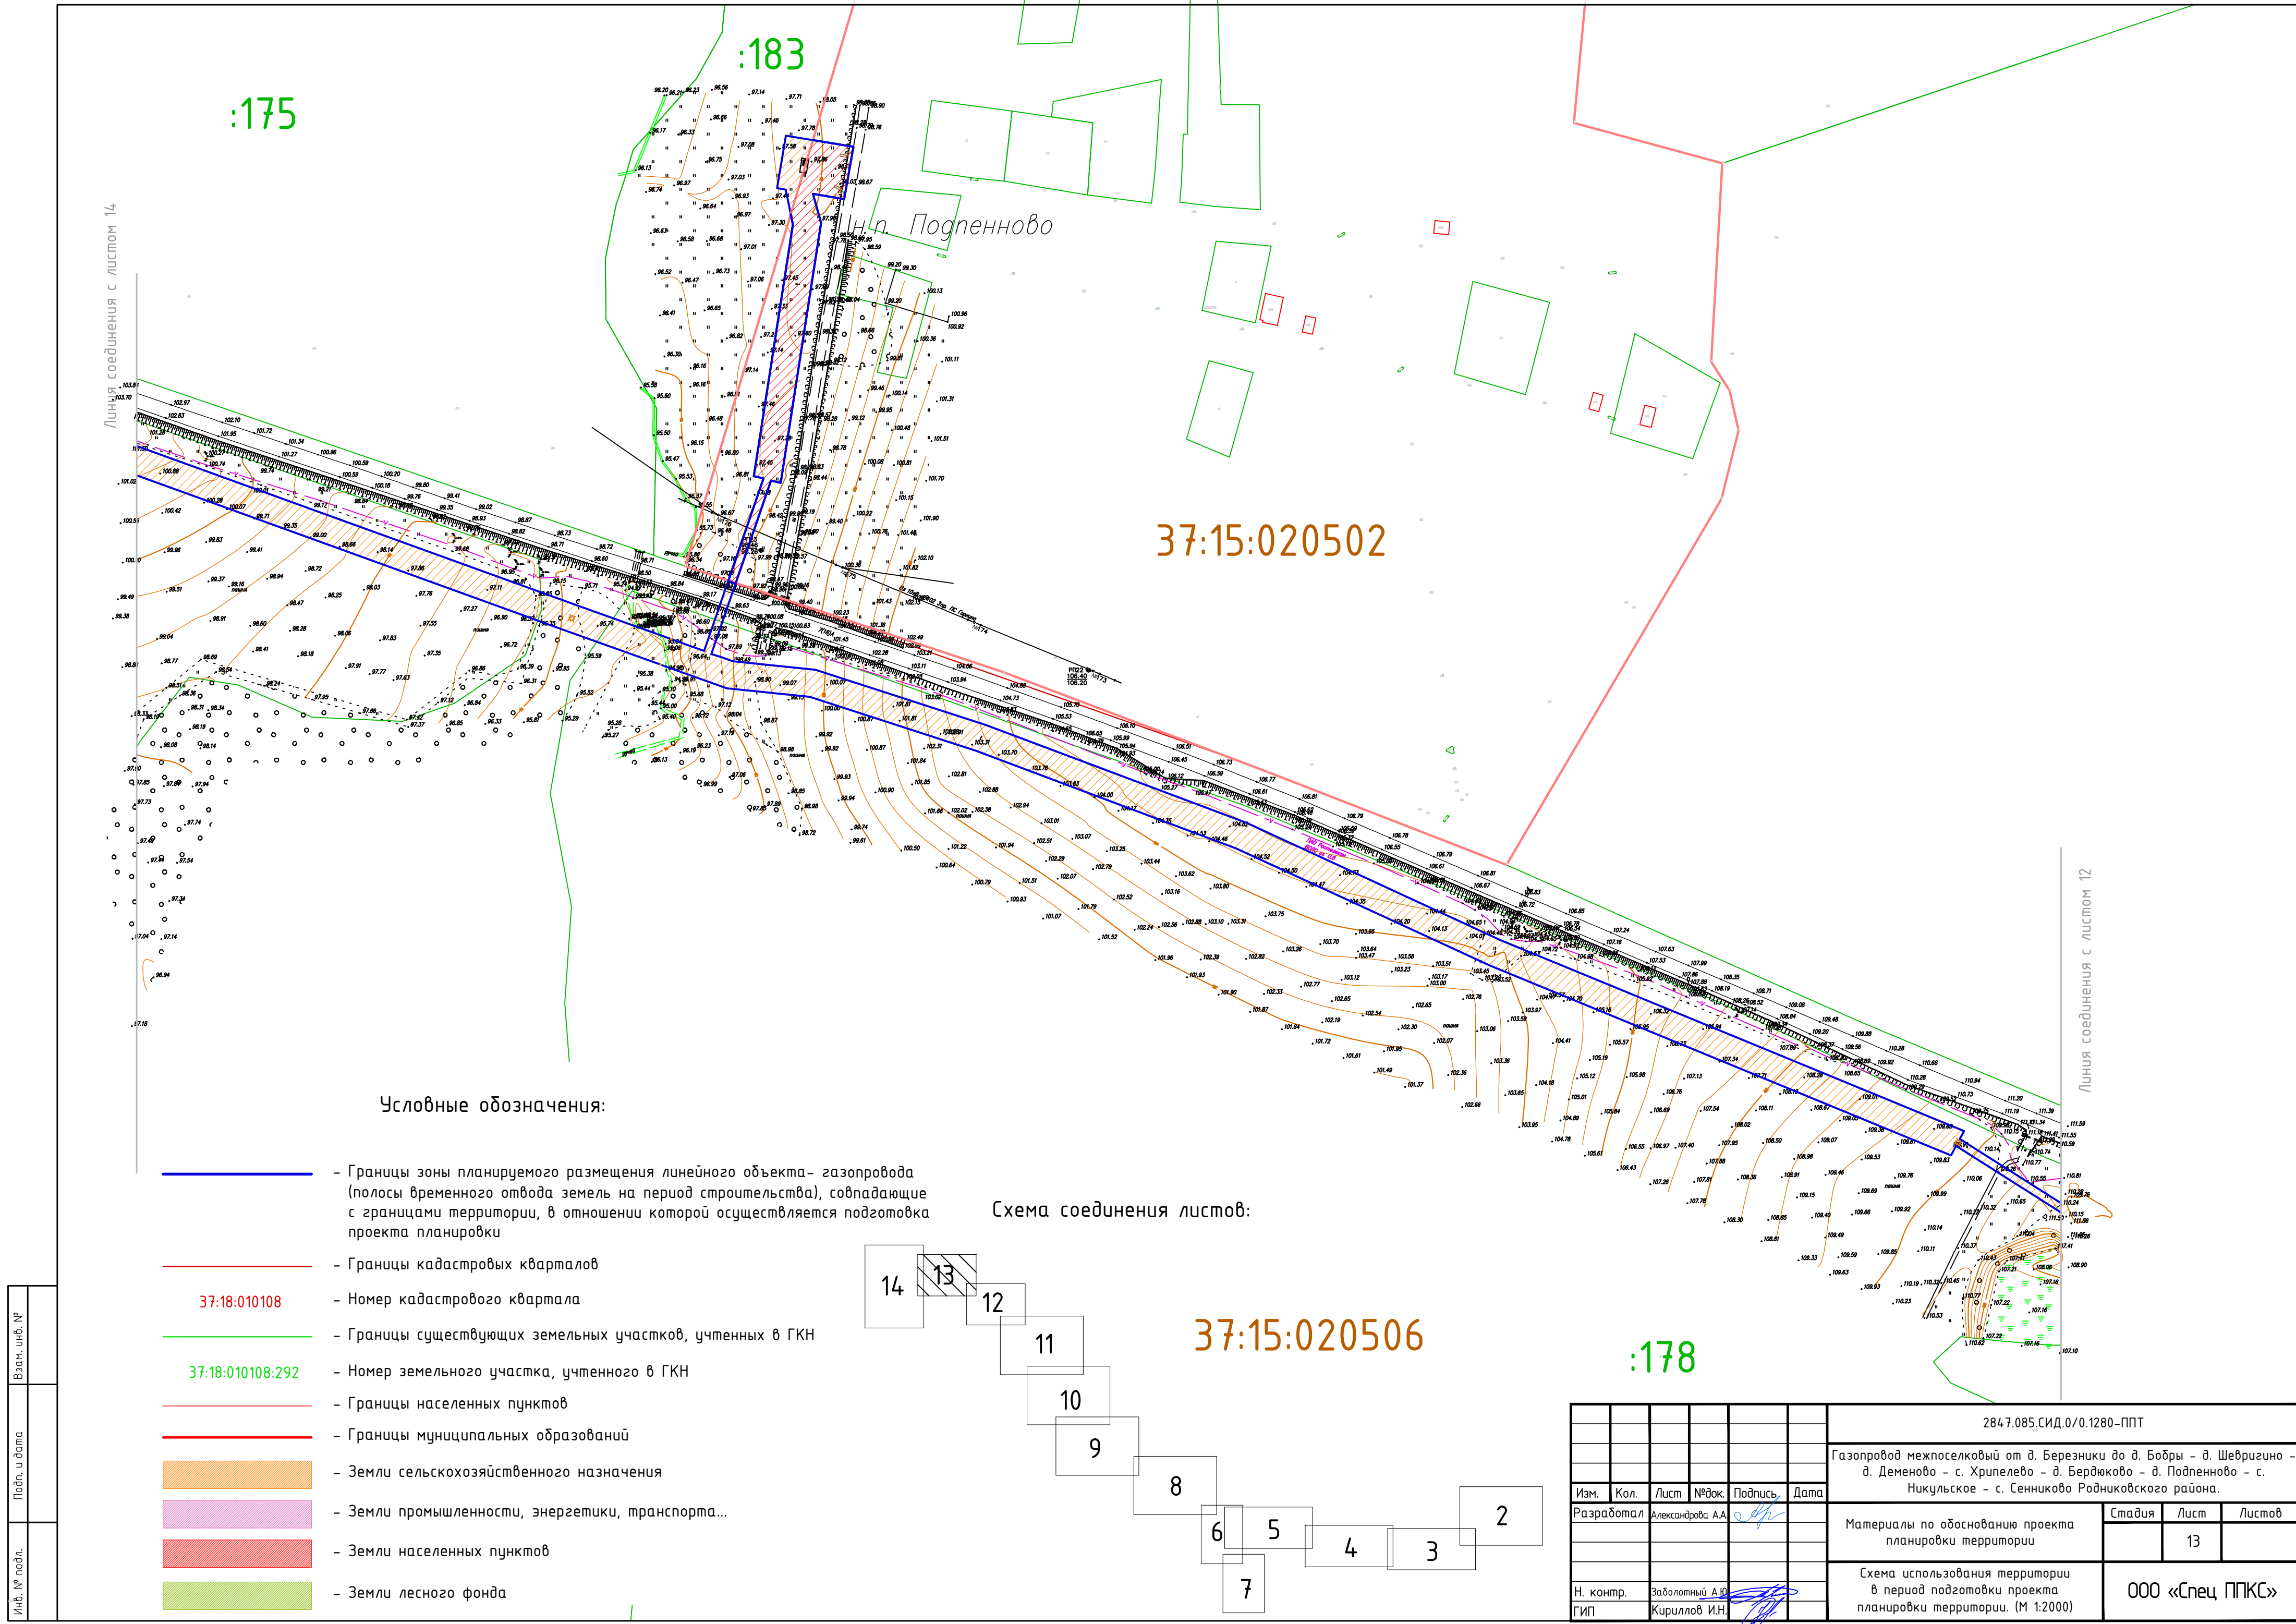

Взам. инв. №	
Подл. и дата	
Инв. № подл.	

- Условные обозначения:
- Границы зоны планируемого размещения линейного объекта- газопровода (полосы временного отвода земель на период строительства), совпадающие с границами территории, в отношении которой осуществляется подготовка проекта планировки
 - Границы кадастровых кварталов
 - 37:18:010108 - Номер кадастрового квартала
 - Границы существующих земельных участков, учтенных в ГКН
 - 37:18:010108:292 - Номер земельного участка, учтенного в ГКН
 - Границы населенных пунктов
 - Границы муниципальных образований
 - Земли сельскохозяйственного назначения
 - Земли промышленности, энергетики, транспорта...
 - Земли населенных пунктов
 - Земли лесного фонда

Схема соединения листов:


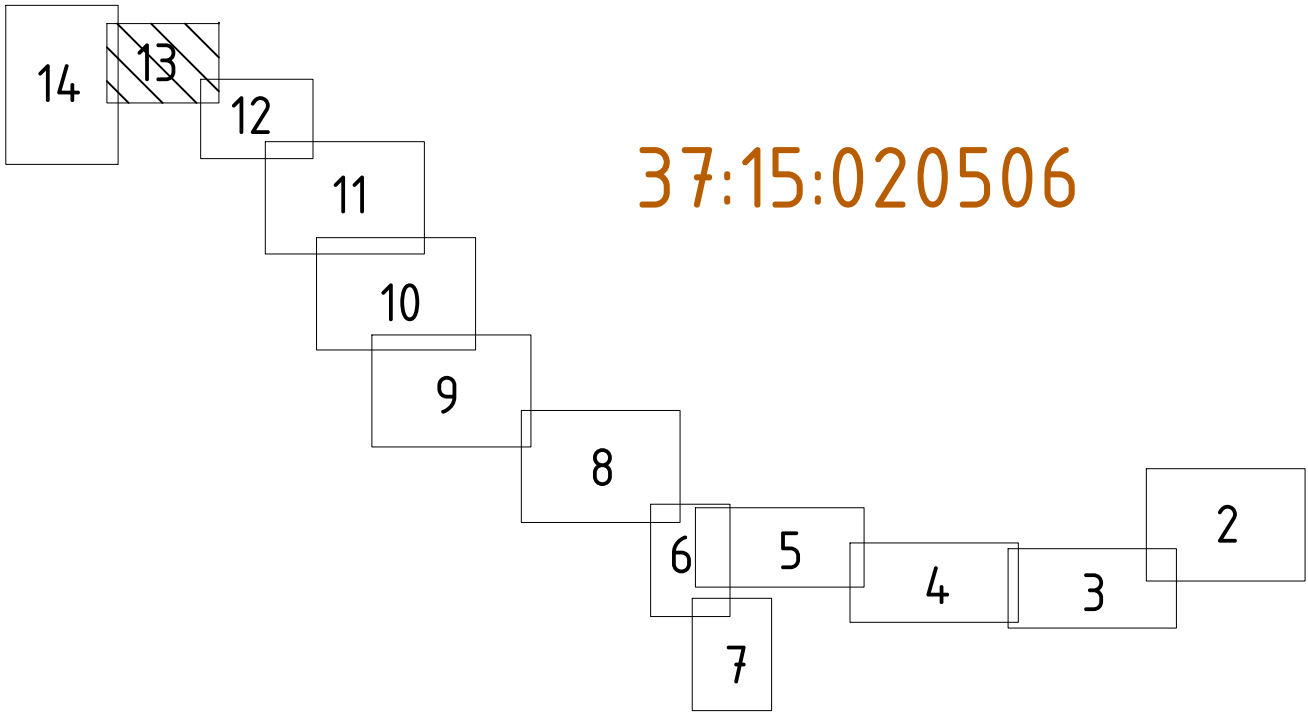


						2847.085.СИД.0/0.1280-ППТ			
						Газопровод межпоселковый от д. Березники до д. Бобыры - д. Шевригуно - д. Деменово - с. Хрипелево - д. Бердюково - д. Подпенново - с. Никульское - с. Сенниково Родниковского района.			
Изм.	Кол.	Лист	№ док.	Подпись	Дата	Материалы по обоснованию проекта планировки территории	Стадия	Лист	Листов
Разработал		Александрова А.А.						13	
						Схема использования территории в период подготовки проекта планировки территории. (М 1:2000)	ООО «Спец ППКС»		
Н. контр.		Заболотный А.Ю.							
ГИП		Кириллов И.Н.							

Условные обозначения:

- Границы зоны планируемого размещения линейного объекта- газопровода (полосы временного отвода земель на период строительства), совпадающие с границами территории, в отношении которой осуществляется подготовка проекта планировки
- Границы кадастровых кварталов
- 37:18:010108 - Номер кадастрового квартала
- Границы существующих земельных участков, учтенных в ГКН
- 37:18:010108:292 - Номер земельного участка, учтенного в ГКН
- Границы населенных пунктов
- Границы муниципальных образований
- Земли сельскохозяйственного назначения
- Земли промышленности, энергетики, транспорта...
- Земли населенных пунктов
- Земли лесного фонда

Схема соединения листов:

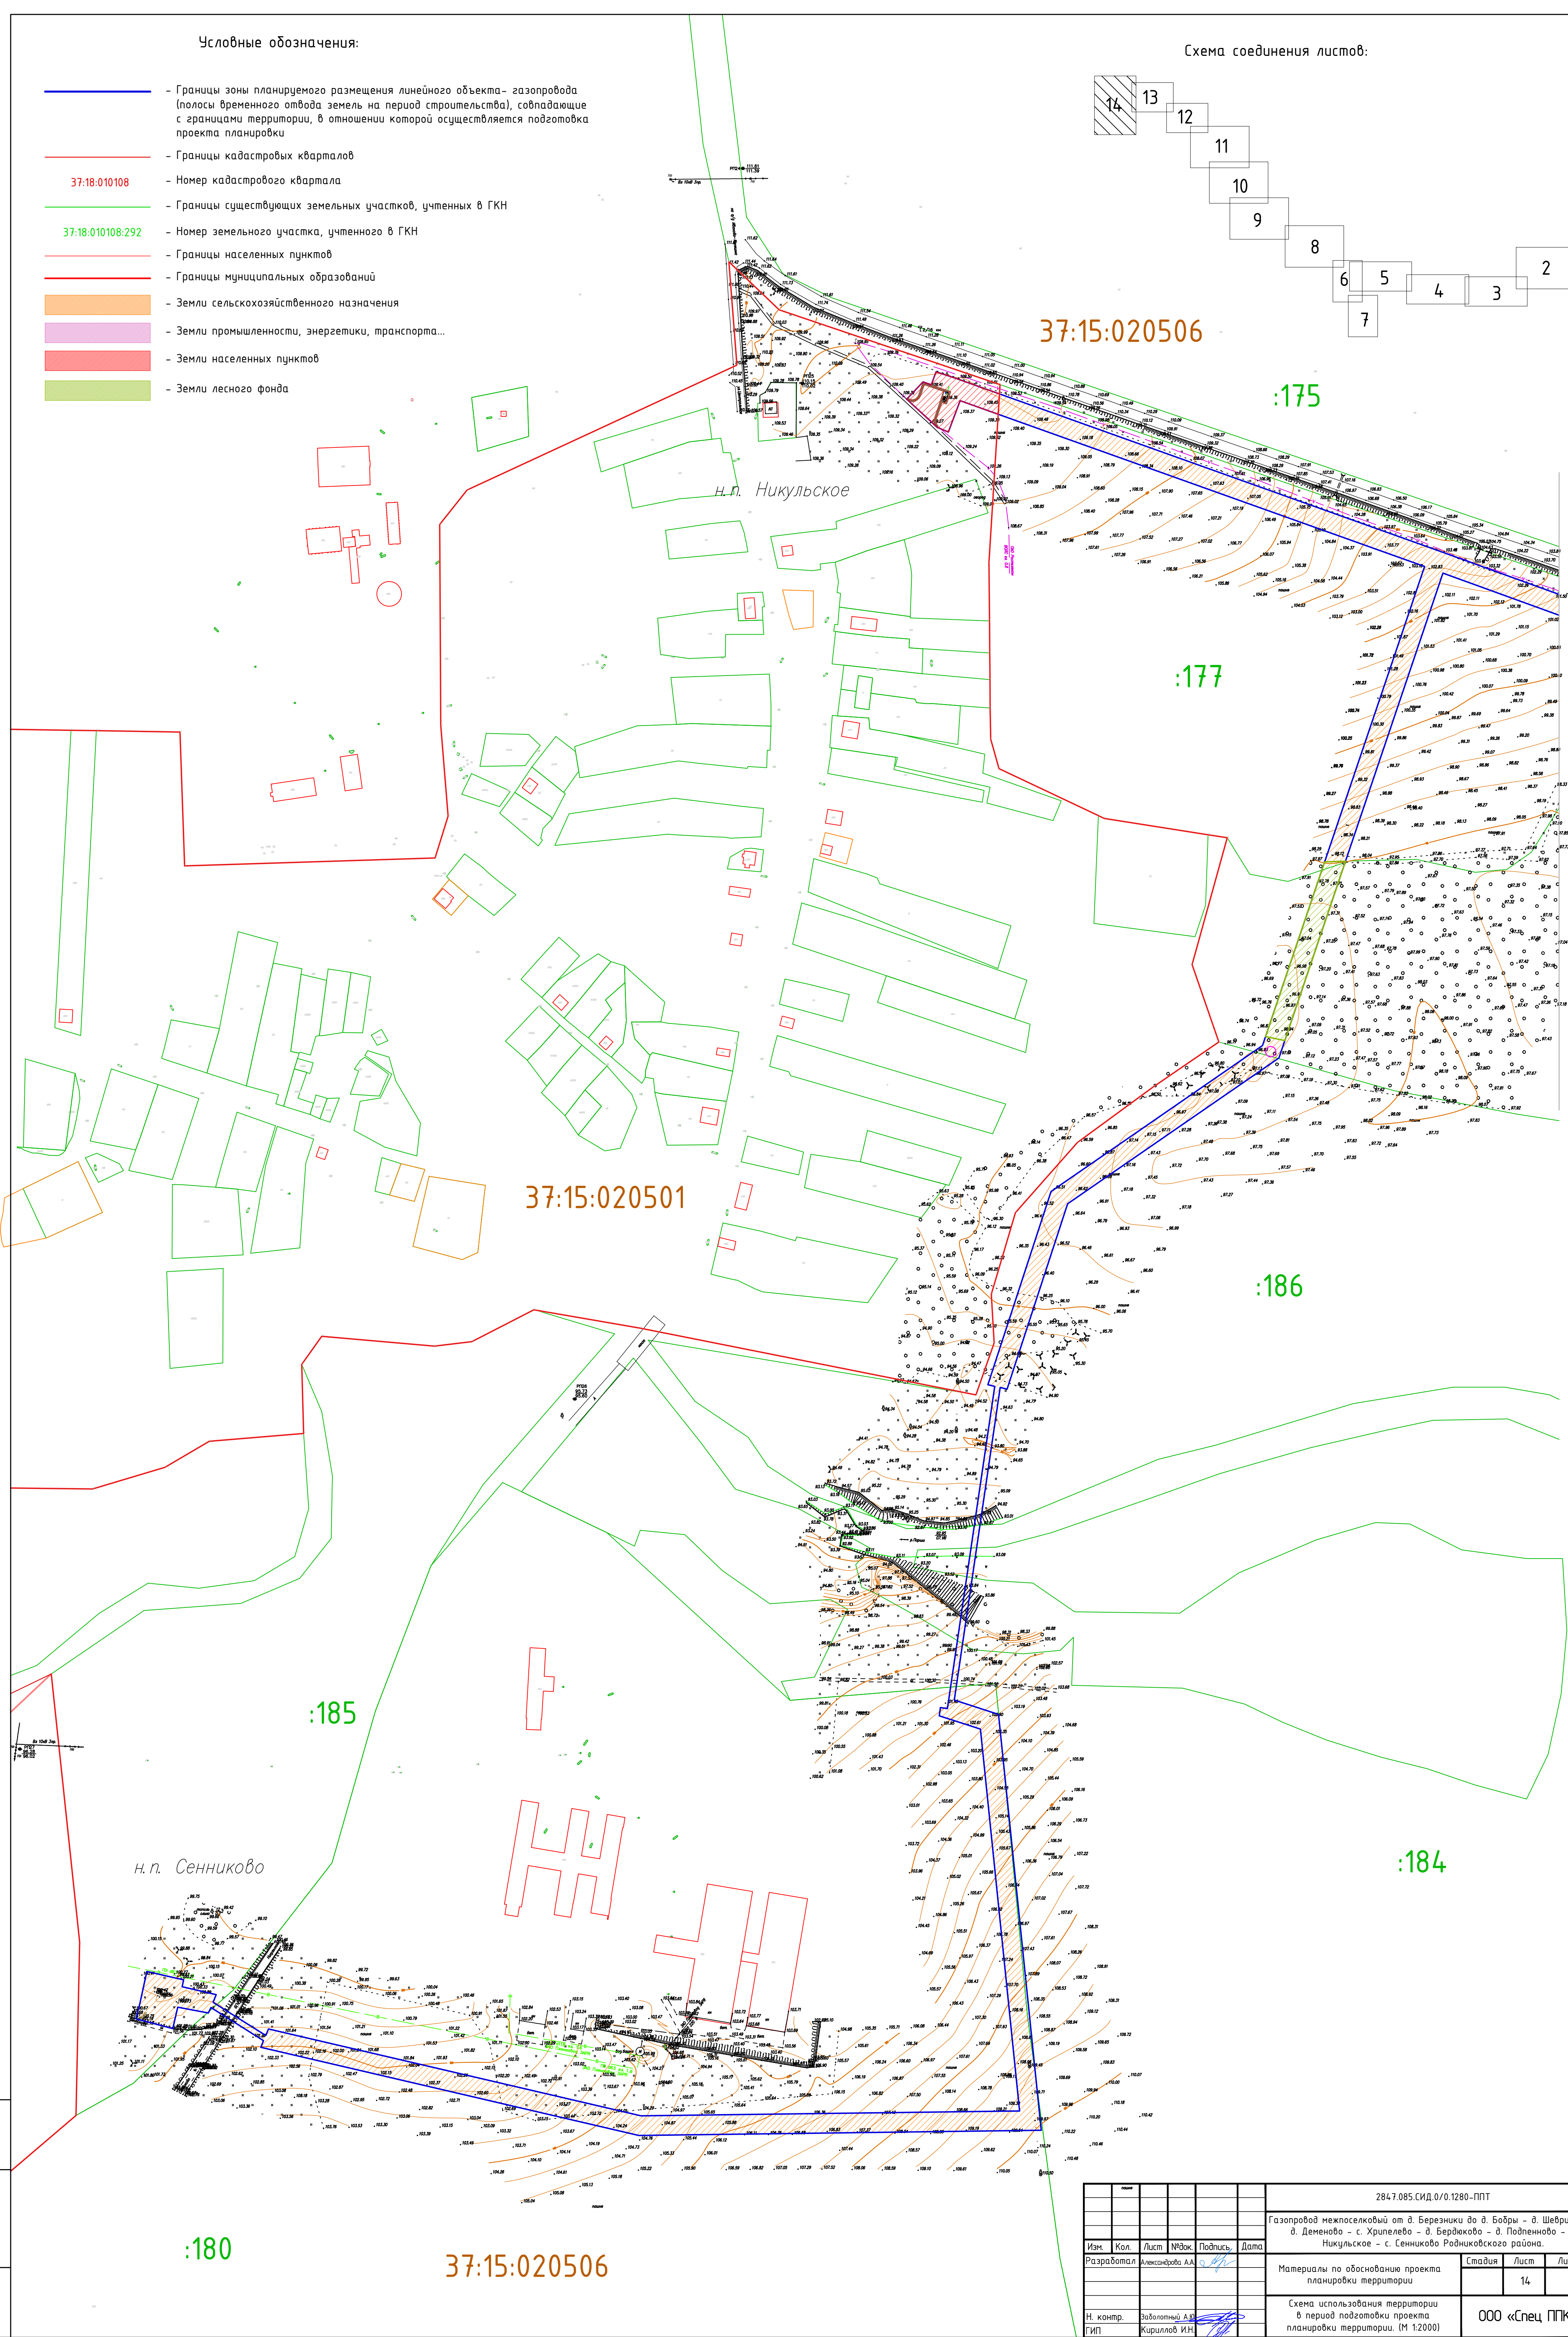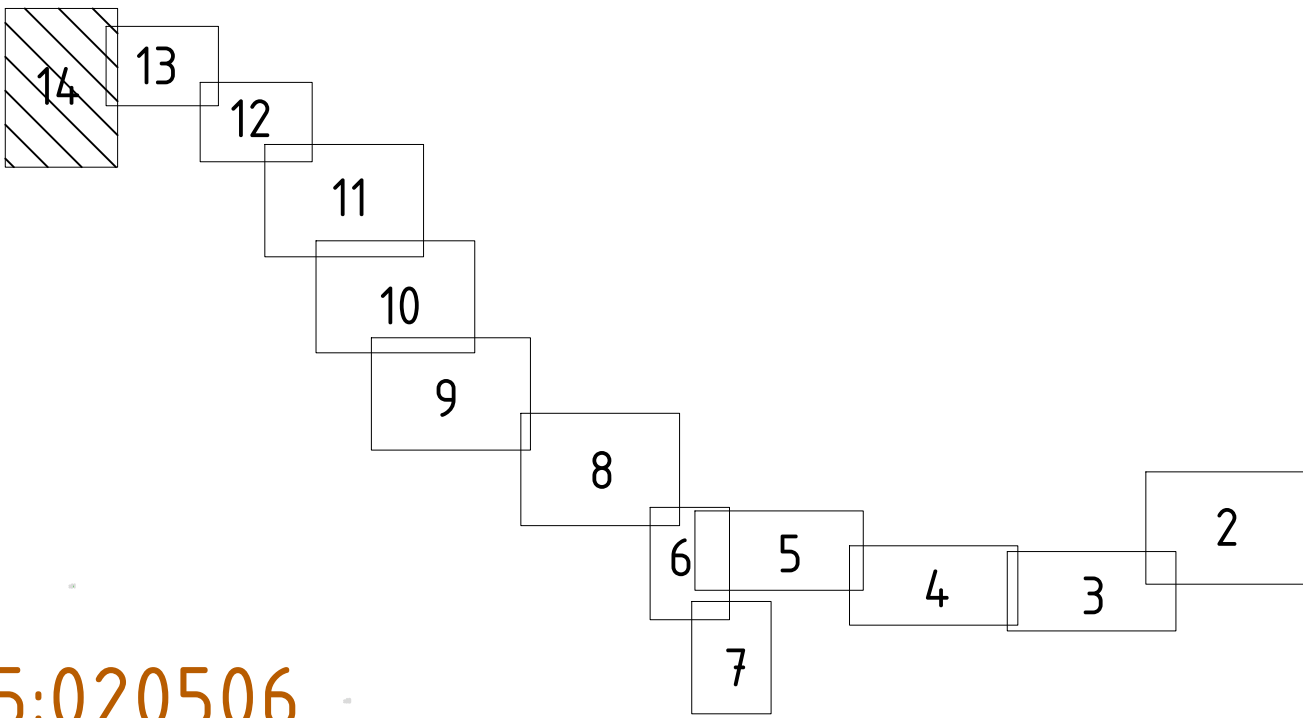


Линия соединения с листом 13

Изм. №	Дата
Подп. и дата	
Изм. №	Дата

						284.7.085.СИД.0/0.1280-ППТ		
						Газопровод межпоселковый от д. Березники до д. Бобры - д. Шербризно - д. Деменово - с. Хрипелёво - д. Бердюково - д. Подпеново - с. Никульское - с. Сенниково Родниковского района.		
Изм.	Кол.	Лист	№рек.	Подпись	Дата			
Разработал		Александрова А.А.				Материалы по обоснованию проекта планировки территории	Стадия	Лист
								14
						Схема использования территории в период подготовки проекта планировки территории. (М 1:2000)	ООО «Спец ППКС»	
Н. контр.		Заболотный А.В.						
ГИП		Кириллов И.Н.						

- Условные обозначения:
- Границы зоны планируемого размещения линейного объекта – газопровода (полосы временного отвода земель на период строительства), совпадающие с границами территории, в отношении которой осуществляется подготовка проекта планировки
 - Границы зон с особыми условиями использования территорий, подлежащие установлению в связи с размещением линейного объекта
 - Границы водоохранных зон, установленные в соответствии с законодательством РФ
 - Границы лесничеств, установленные в соответствии с законодательством РФ
 - Границы зон с особыми условиями использования территорий, установленные в соответствии с законодательством РФ
 - Границы населенных пунктов
 - Границы муниципальных образований

Схема соединения листов:


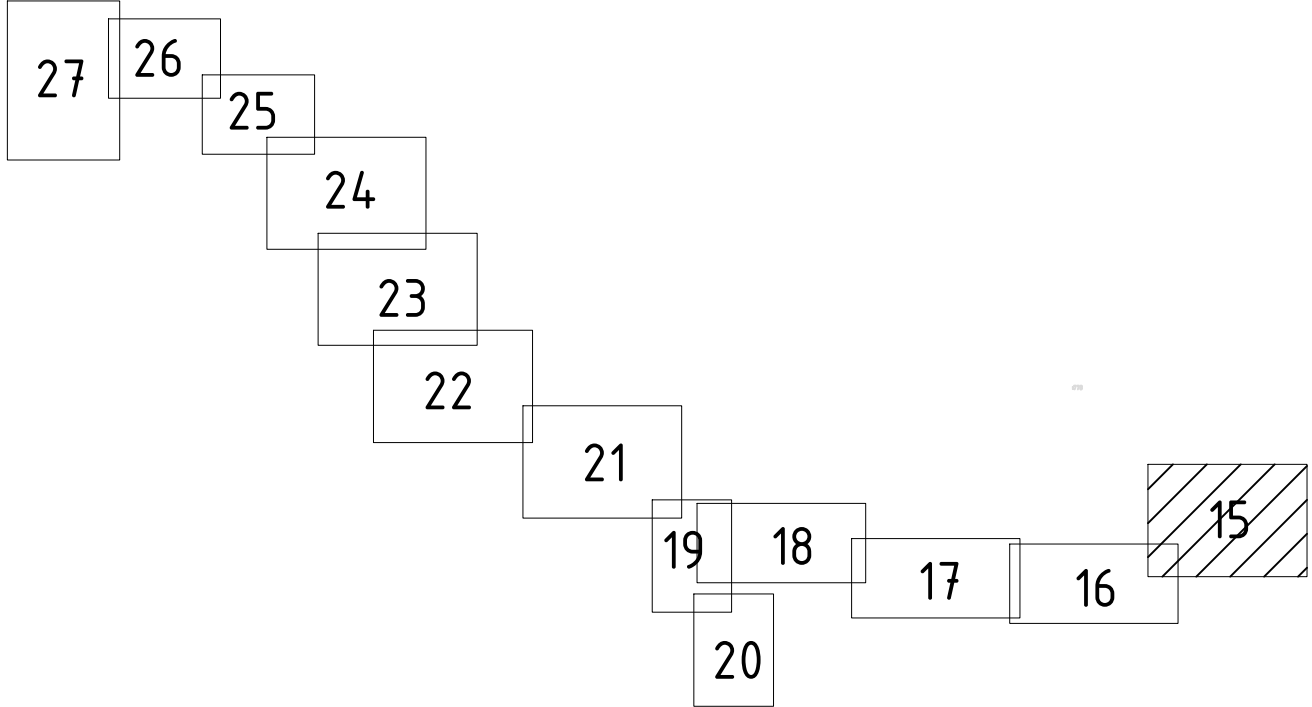


Линия соединения с листом 16

284.7.085.СИД.0/0.1280-ППТ						Газопровод межпоселковый от д. Березники до д. Бобы - д. Шегригно - д. Деменово - с. Хрипелево - д. Бердяково - д. Подпеново - с. Никульское - с. Сениково Родниковского района.		
Изм.	Кол.	Лист	№рек	Подпись	Дата	Материалы по обоснованию проекта планировки территории	Стадия	Лист
Разработал	Александров А.А.	1	44					15
Н. контр. Зоболотный А.В. ГИП Кириллов И.Н.						Схема границ зон с особыми условиями использования территорий, особо охраняемых природных территорий, лесничеств. (М 1:2000)	ООО «Спец ППКС»	

Линия соединения с листом 17

Схема соединения листов:

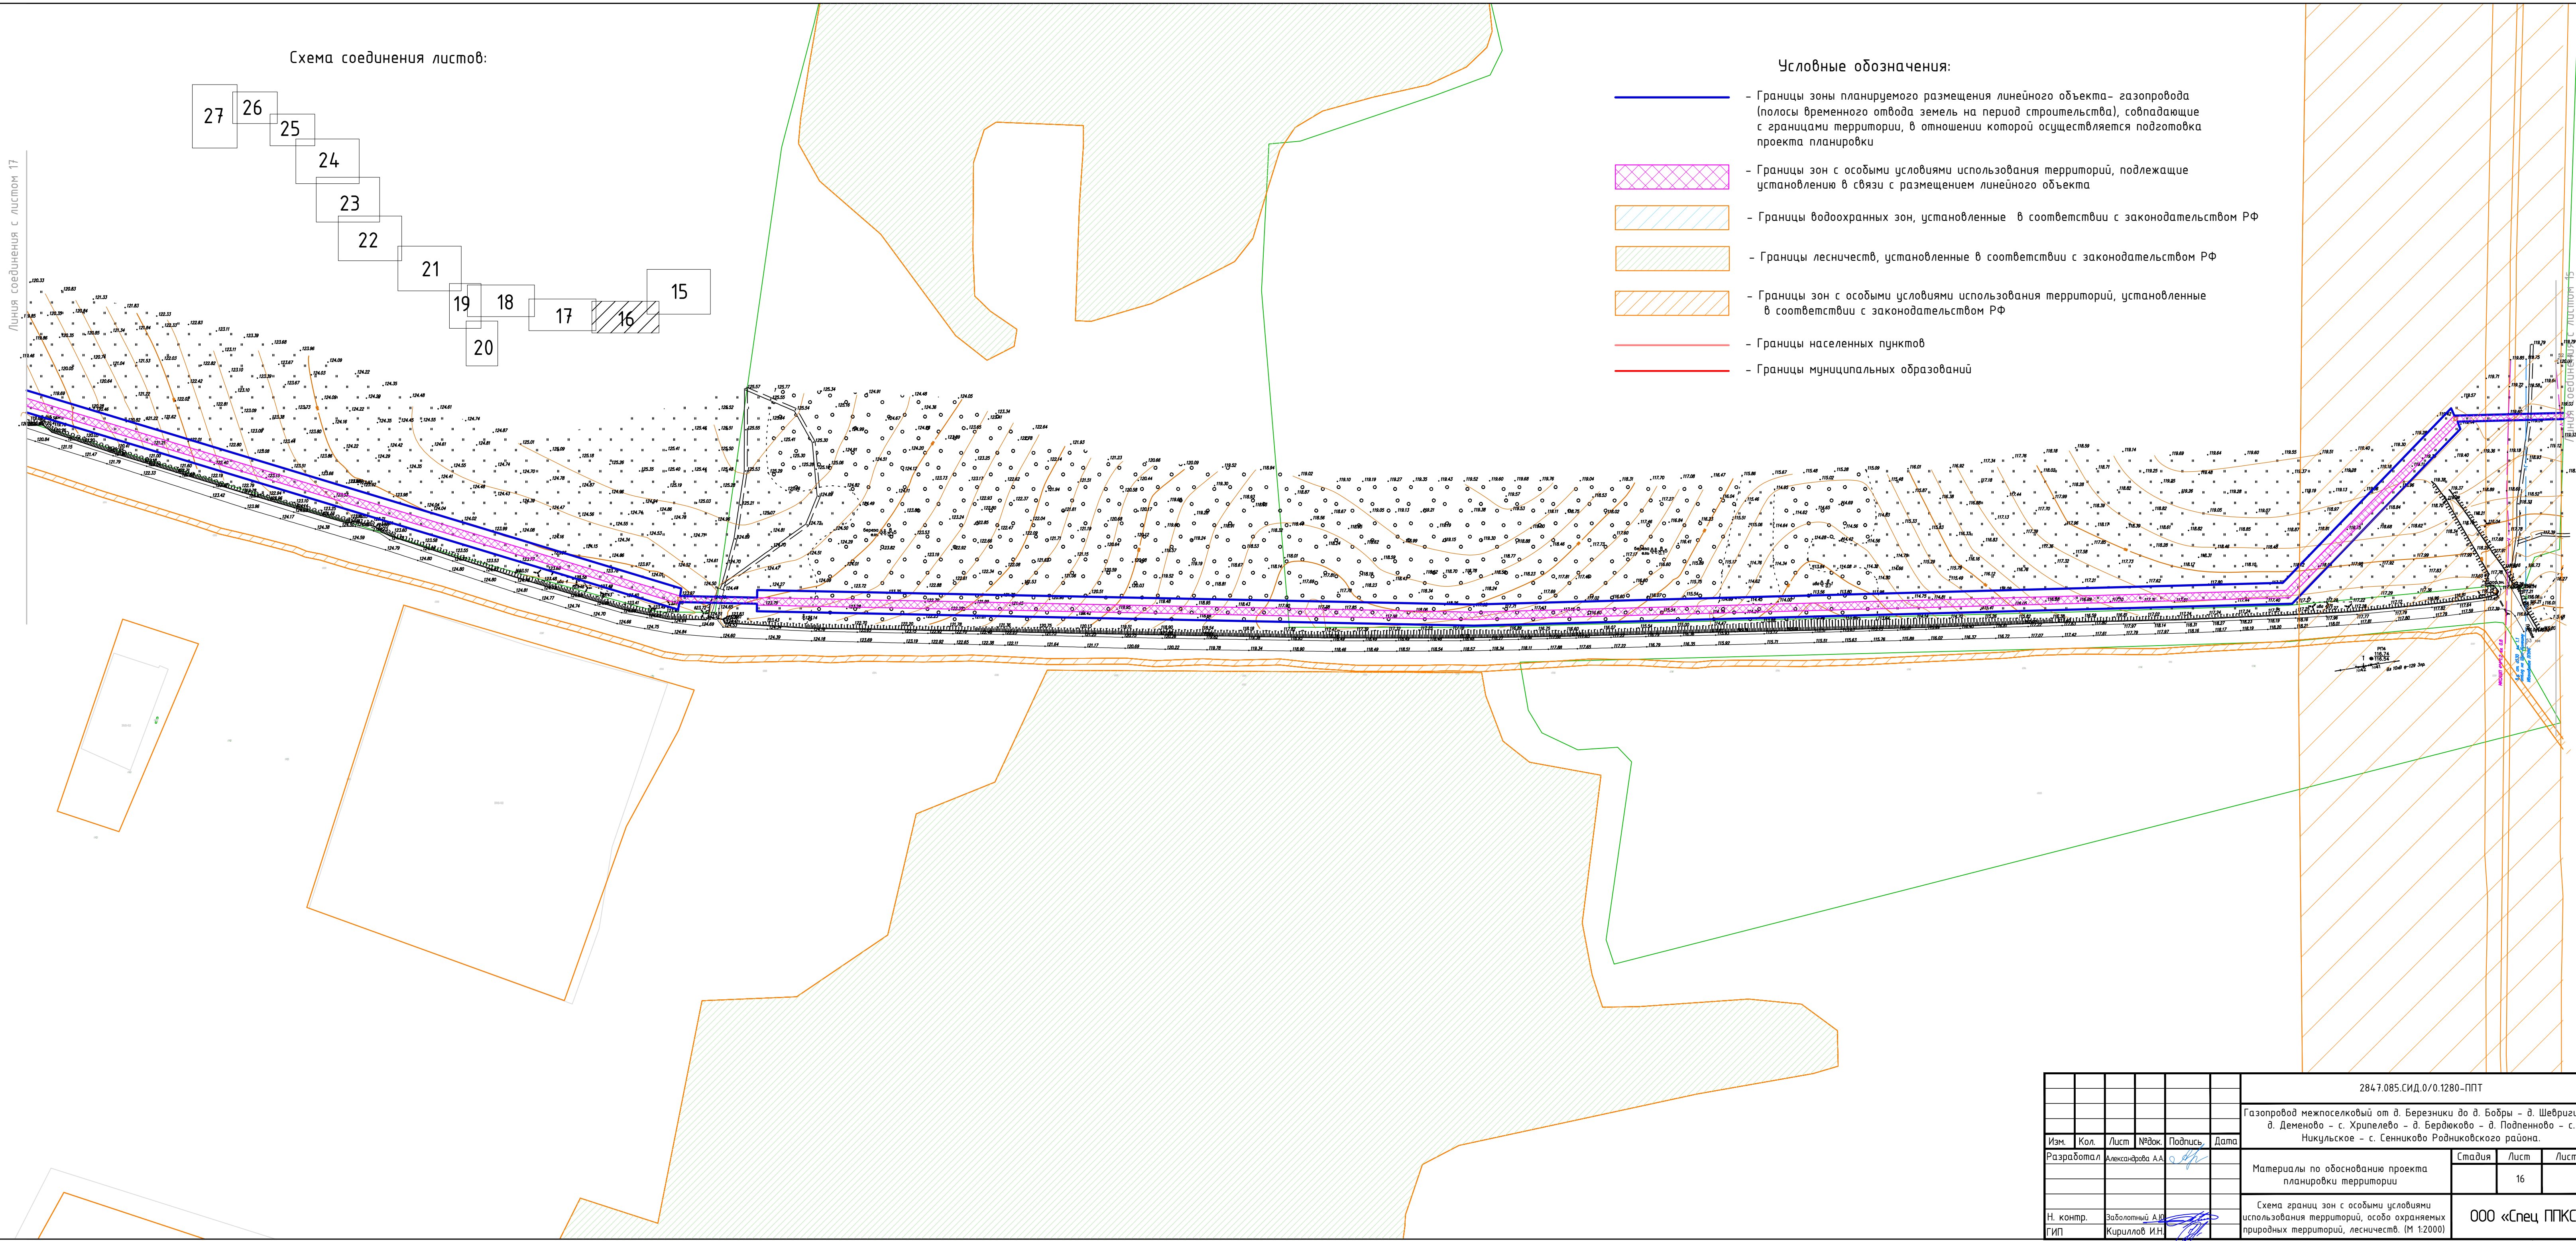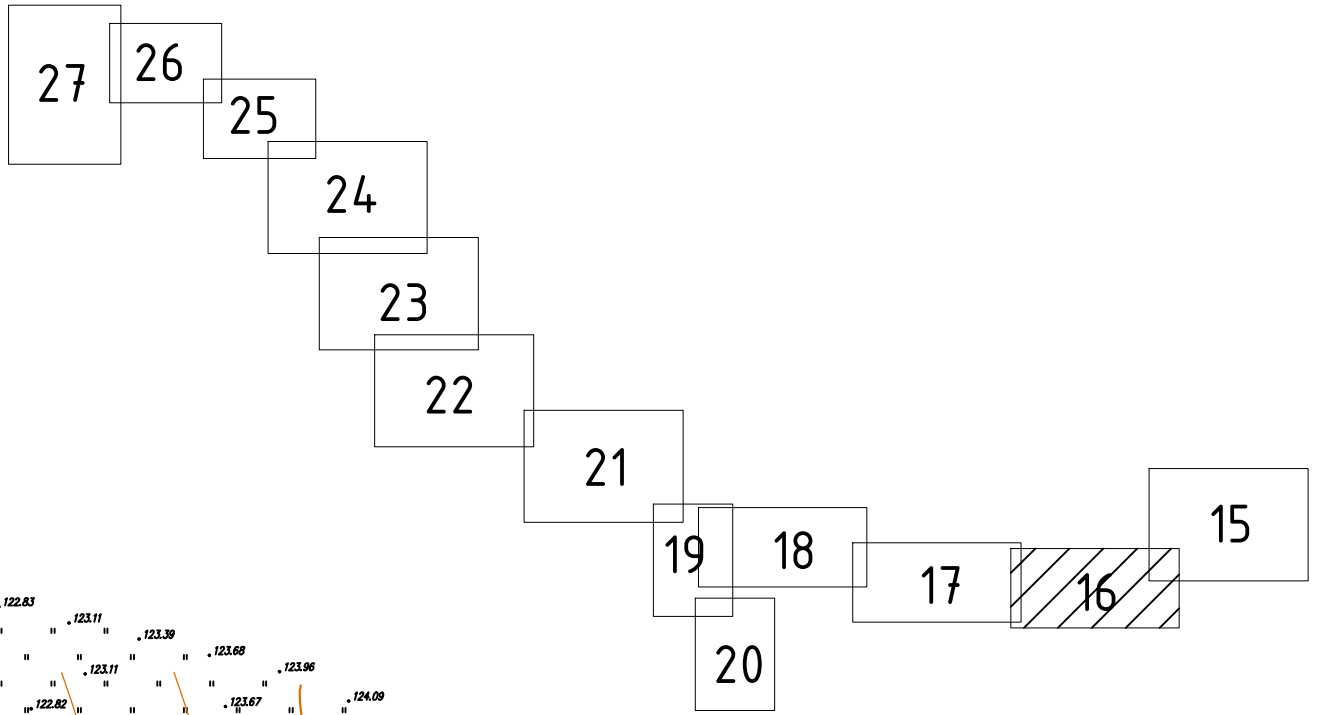


Условные обозначения:

- Границы зоны планируемого размещения линейного объекта- газопровода (полосы временного отвода земель на период строительства), совпадающие с границами территории, в отношении которой осуществляется подготовка проекта планировки
- Границы зон с особыми условиями использования территорий, подлежащие установлению в связи с размещением линейного объекта
- Границы водоохранных зон, установленные в соответствии с законодательством РФ
- Границы лесничеств, установленные в соответствии с законодательством РФ
- Границы зон с особыми условиями использования территорий, установленные в соответствии с законодательством РФ
- Границы населенных пунктов
- Границы муниципальных образований


284.7.085.СИД.0/0.1280-ППТ					
Газопровод межпоселковый от д. Березники до д. Бобыры - д. Шевризино - д. Деменино - с. Хрипелево - д. Бердюково - д. Подпеново - с. Никульское - с. Сенинково Родниковского района.					
Изм.	Кол.	Лист	№рек.	Подпись	Дата
Разработал	Александров АА				
Материалы по обоснованию проекта планировки территории				Стадия	Лист
					16
Н. контр.	Заболотный А.Ю.	Схема границ зон с особыми условиями использования территорий, особо охраняемых природных территорий, лесничеств. (М 1:2000)			
ГИП	Кирилов И.Н.				
ООО «Спец ППКС»					ГОСТ А3х3 (420х891)

- Условные обозначения:
- Границы зоны планируемого размещения линейного объекта – газопровода (полосы временного отвода земель на период строительства), совпадающие с границами территории, в отношении которой осуществляется подготовка проекта планировки
 - Границы зон с особыми условиями использования территорий, подлежащие установлению в связи с размещением линейного объекта
 - Границы водоохранных зон, установленные в соответствии с законодательством РФ
 - Границы лесничеств, установленные в соответствии с законодательством РФ
 - Границы зон с особыми условиями использования территорий, установленные в соответствии с законодательством РФ
 - Границы населенных пунктов
 - Границы муниципальных образований

Схема соединения листов:

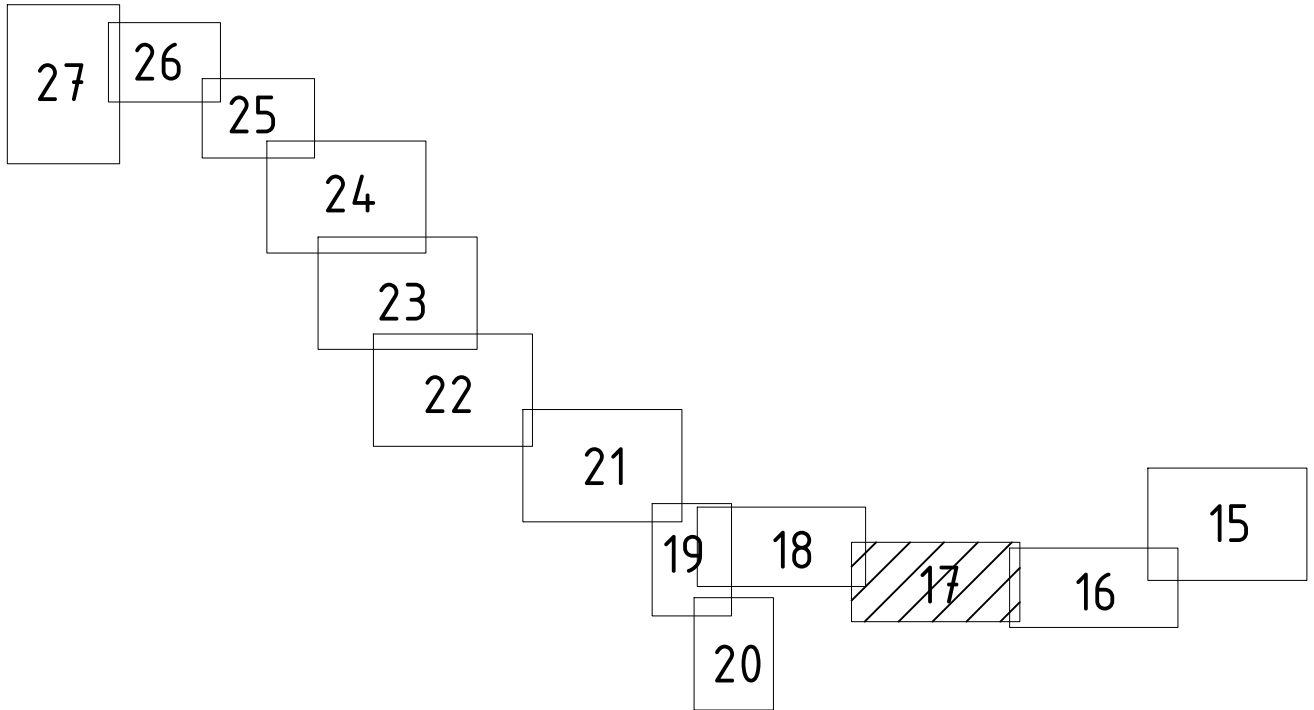


						284.7.085.СИД.0/0.1280-ППТ		
						Газопровод межпоселковый от д. Березники до д. Бодры – д. Шевризино – д. Деменово – с. Хрипелево – д. Бердюково – д. Подпеново – с. Никульское – с. Сенниково Родинковского района.		
Изм.	Кол.	Лист	№рек.	Подпись	Дата			
Разработал		Александров А.А.				Материалы по обоснованию проекта планировки территории		
						Стадия	Лист	Листов
							17	
Н. контр.		Заболотный А.Ю.				ООО «Спец ППКС»		
ГИП		Кириллов И.Н.						
						Схема границ зон с особыми условиями использования территорий, особо охраняемых природных территорий, лесничеств. (М 1:2000)		

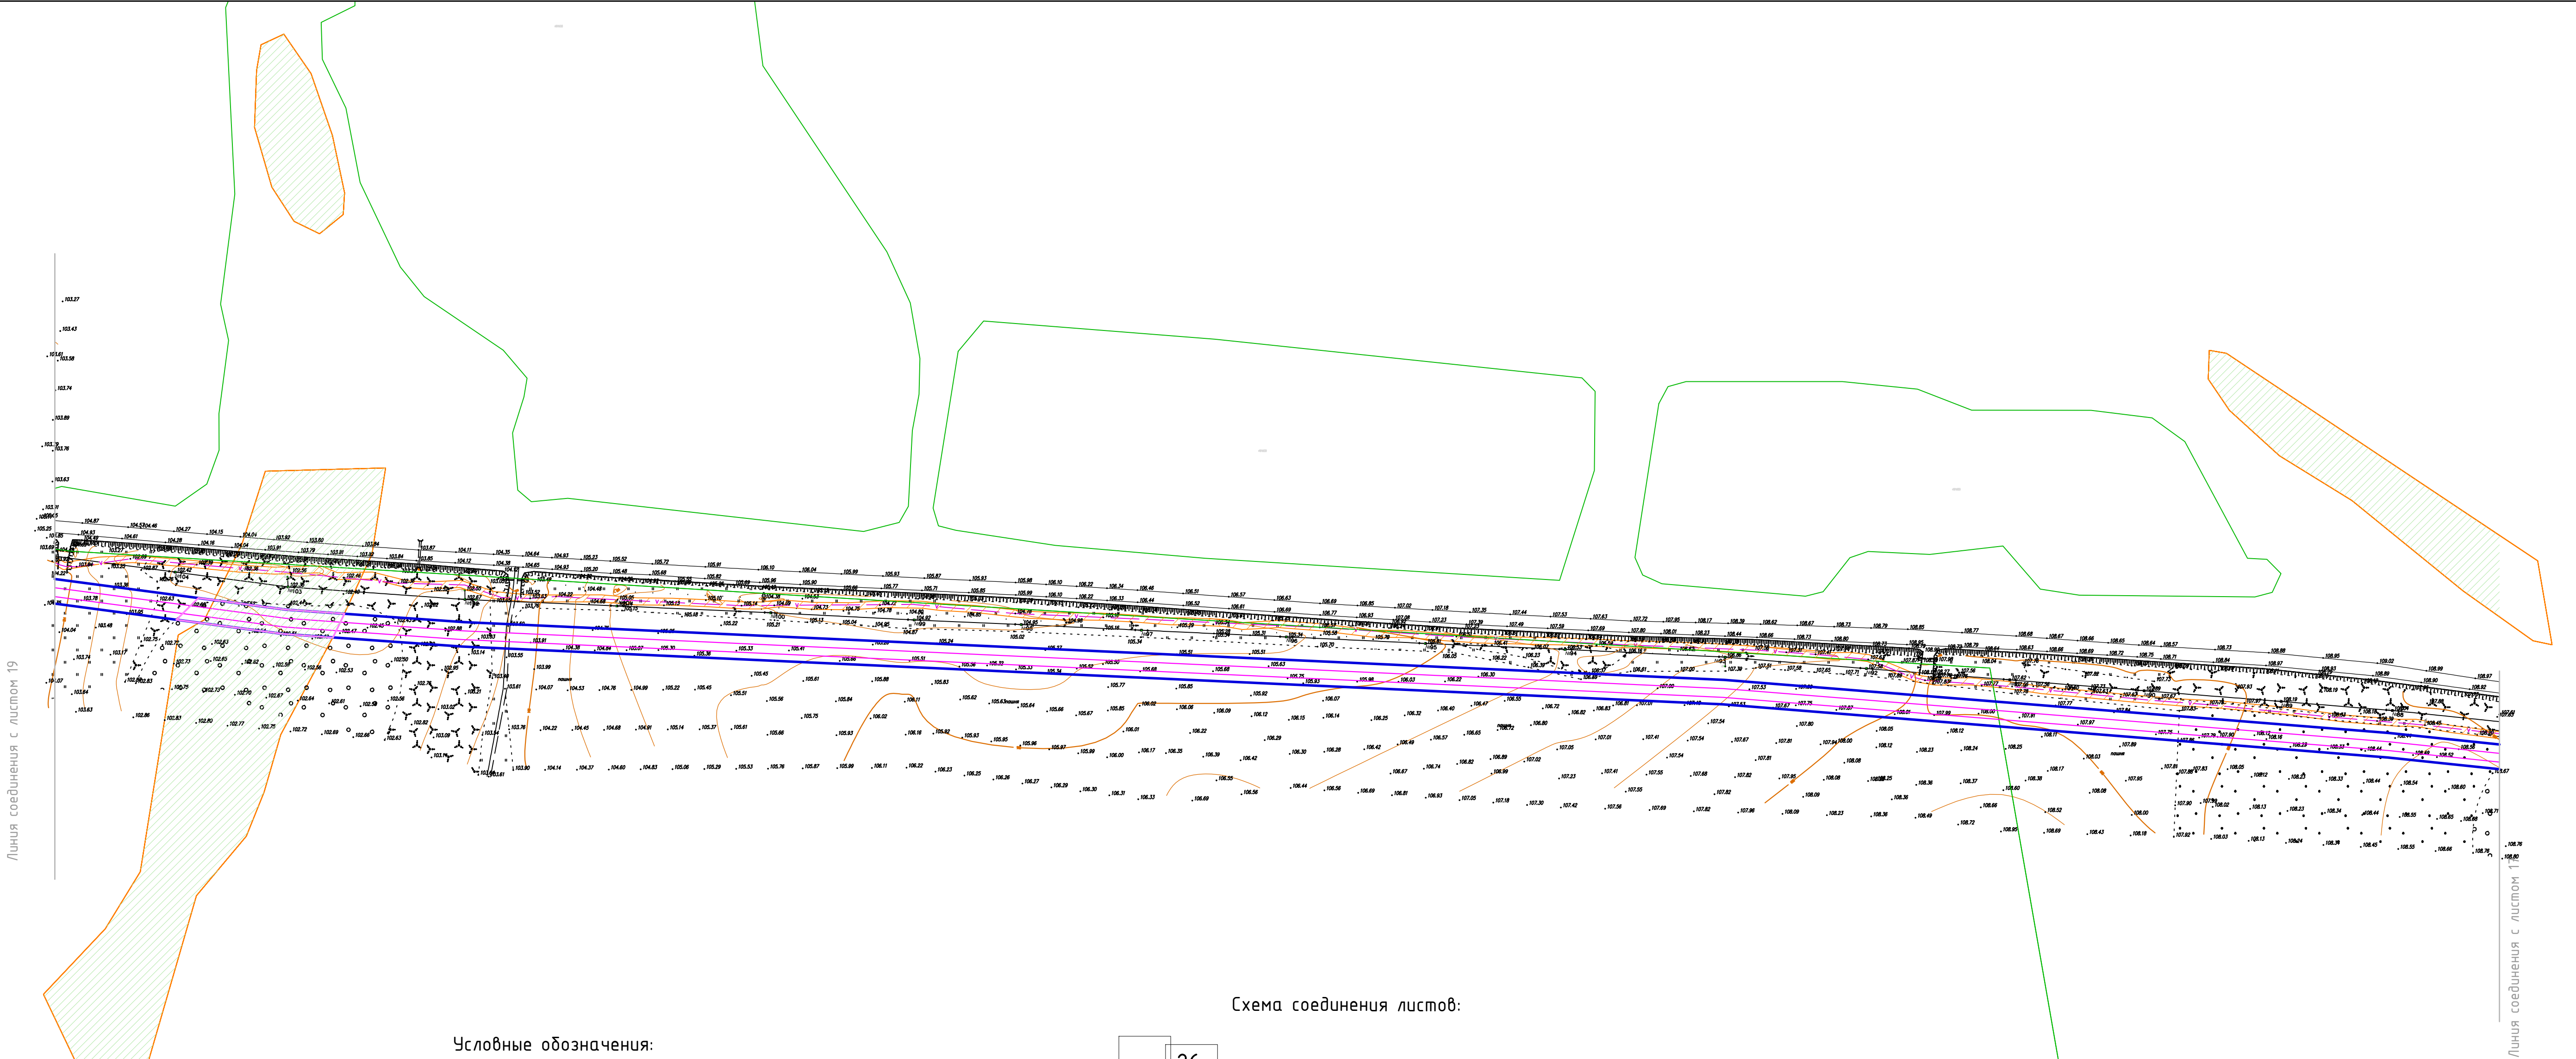

Условные обозначения:

- Границы зоны планируемого размещения линейного объекта – газопровода (полосы временного отвода земель на период строительства), совпадающие с границами территории, в отношении которой осуществляется подготовка проекта планировки
- Границы зон с особыми условиями использования территорий, подлежащие установлению в связи с размещением линейного объекта
- Границы водоохранных зон, установленные в соответствии с законодательством РФ
- Границы лесничеств, установленные в соответствии с законодательством РФ
- Границы зон с особыми условиями использования территорий, установленные в соответствии с законодательством РФ
- Границы населенных пунктов
- Границы муниципальных образований


Схема соединения листов:

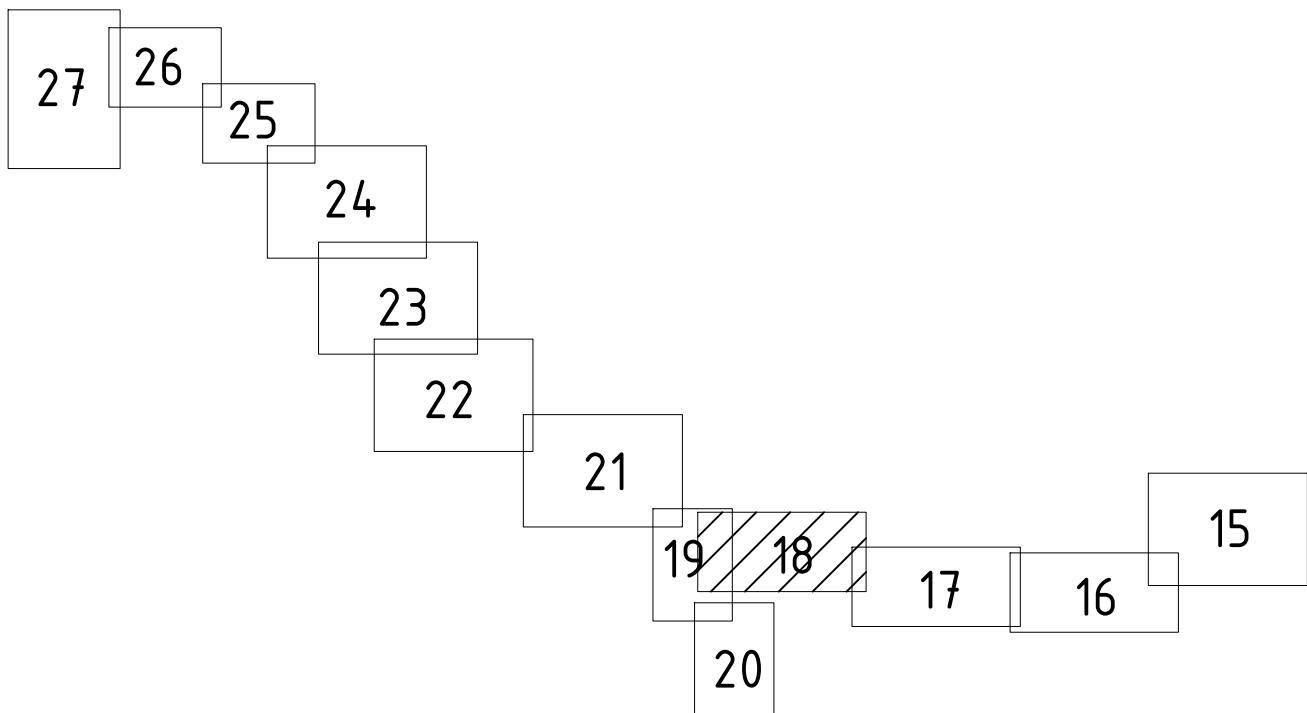

284.7.085.СИД.0/0.1280-ППТ					
Газопровод межпоселковый от д. Березники до д. Бодры – д. Шевризино – д. Деменово – с. Хрипелево – д. Бердюково – д. Подпенново – с. Никульское – с. Сениково Родниковского района.					
Изм.	Кол.	Лист	№рек.	Подпись	Дата
Разработал	Александрова АА				
Материалы по обоснованию проекта планировки территории				Стадия	Лист
					18
Н. контр.	Заболотный А.Ю.	Схема границ зон с особыми условиями использования территорий, особо охраняемых природных территорий, лесничеств. (М 1:2000)			
ГИП	Кириллов И.И.	ООО «Спец ППКС»			

Линия соединения с листом 21

Схема соединения листов:

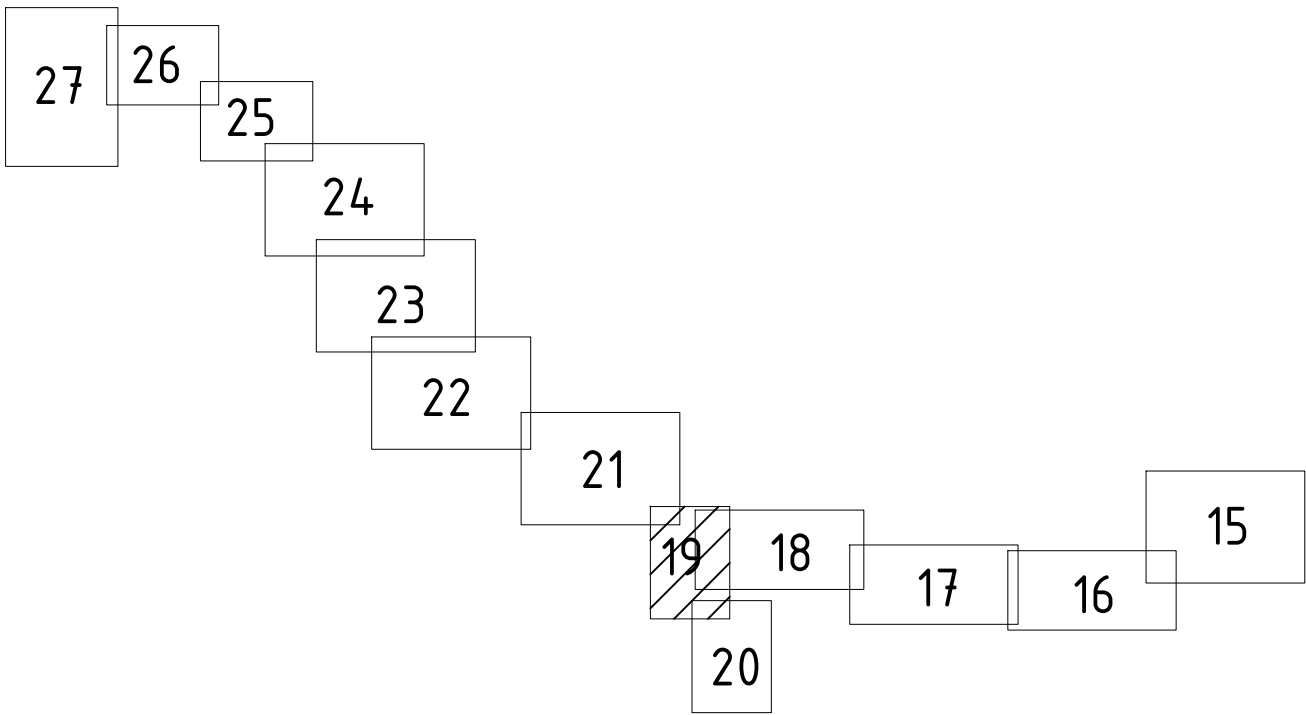

Условные обозначения:

- Границы зоны планируемого размещения линейного объекта- газопровода (полосы временного отвода земель на период строительства), совпадающие с границами территории, в отношении которой осуществляется подготовка проекта планировки
- Границы зон с особыми условиями использования территорий, подлежащие установлению в связи с размещением линейного объекта
- Границы водоохранных зон, установленные в соответствии с законодательством РФ
- Границы лесничеств, установленные в соответствии с законодательством РФ
- Границы зон с особыми условиями использования территорий, установленные в соответствии с законодательством РФ
- Границы населенных пунктов
- Границы муниципальных образований

Линия соединения с листом 20


Взам. инв. №	
Подл. и дата	
Инв. № подл.	

						2847.085.СИД.0/0.1280-ППТ			
						Газопровод межпоселковый от д. Березники до д. Бобры – д. Шевригнуно – д. Деменово – с. Хрипелево – д. Бердюково – д. Подленново – с. Никульское – с. Сенниково Родниковского района.			
Изм.	Кол.	Лист	№ док.	Подпись	Дата	Материалы по обоснованию проекта планировки территории	Стадия	Лист	Листов
Разработал		Александра АА						19	
						Схема границ зон с особыми условиями использования территорий, особо охраняемых природных территорий, лесничеств. (М 1:2000)	ООО «Спец ППКС»		
Н. контр.		Заболотный А.И.							
ГИП		Кириллов И.Н.							

Условные обозначения:


- Границы зоны планируемого размещения линейного объекта- газопровода (полосы временного отвода земель на период строительства), совпадающие с границами территории, в отношении которой осуществляется подготовка проекта планировки
- Границы зон с особыми условиями использования территорий, подлежащие установлению в связи с размещением линейного объекта
- Границы водоохранных зон, установленные в соответствии с законодательством РФ
- Границы лесничеств, установленные в соответствии с законодательством РФ
- Границы зон с особыми условиями использования территорий, установленные в соответствии с законодательством РФ
- Границы населенных пунктов
- Границы муниципальных образований

Схема соединения листов:

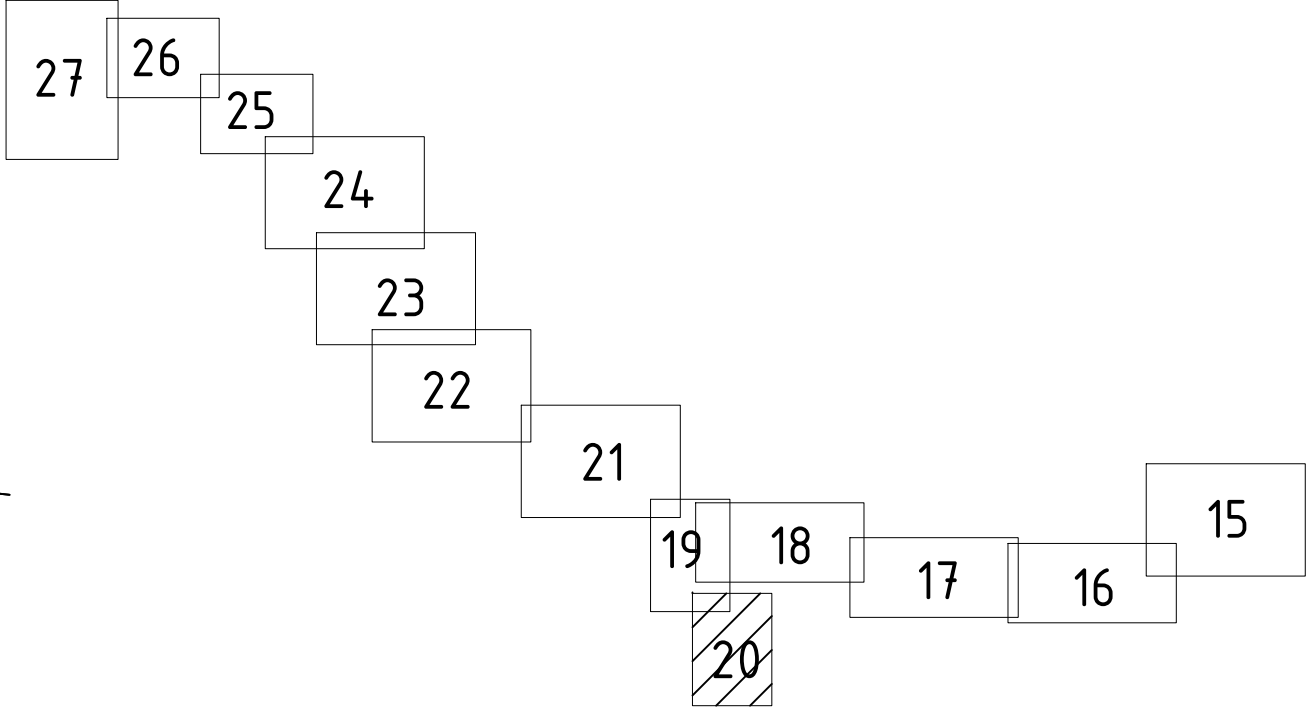

Инв. № подл.	Взам. инв. №
Подп. и дата	


2847.085.СИД.0/0.1280-ППТ					
Газопровод межпоселковый от д. Березники до д. Бобры – д. Шевригино – д. Деменово – с. Хрипелево – д. Бердюково – д. Подленново – с. Никульское – с. Сенниково Родниковского района.					
Изм.	Кол.	Лист	№ док.	Подпись	Дата
Разработал	Александрова А.А.				
Материалы по обоснованию проекта планировки территории				Стадия	Лист
					20
Схема границ зон с особыми условиями использования территорий, особо охраняемых природных территорий, лесничеств. (М 1:2000)				ООО «Спец ППКС»	
И. контр.	Заболотный А.И.				
И.П.	Кириллов И.Н.				

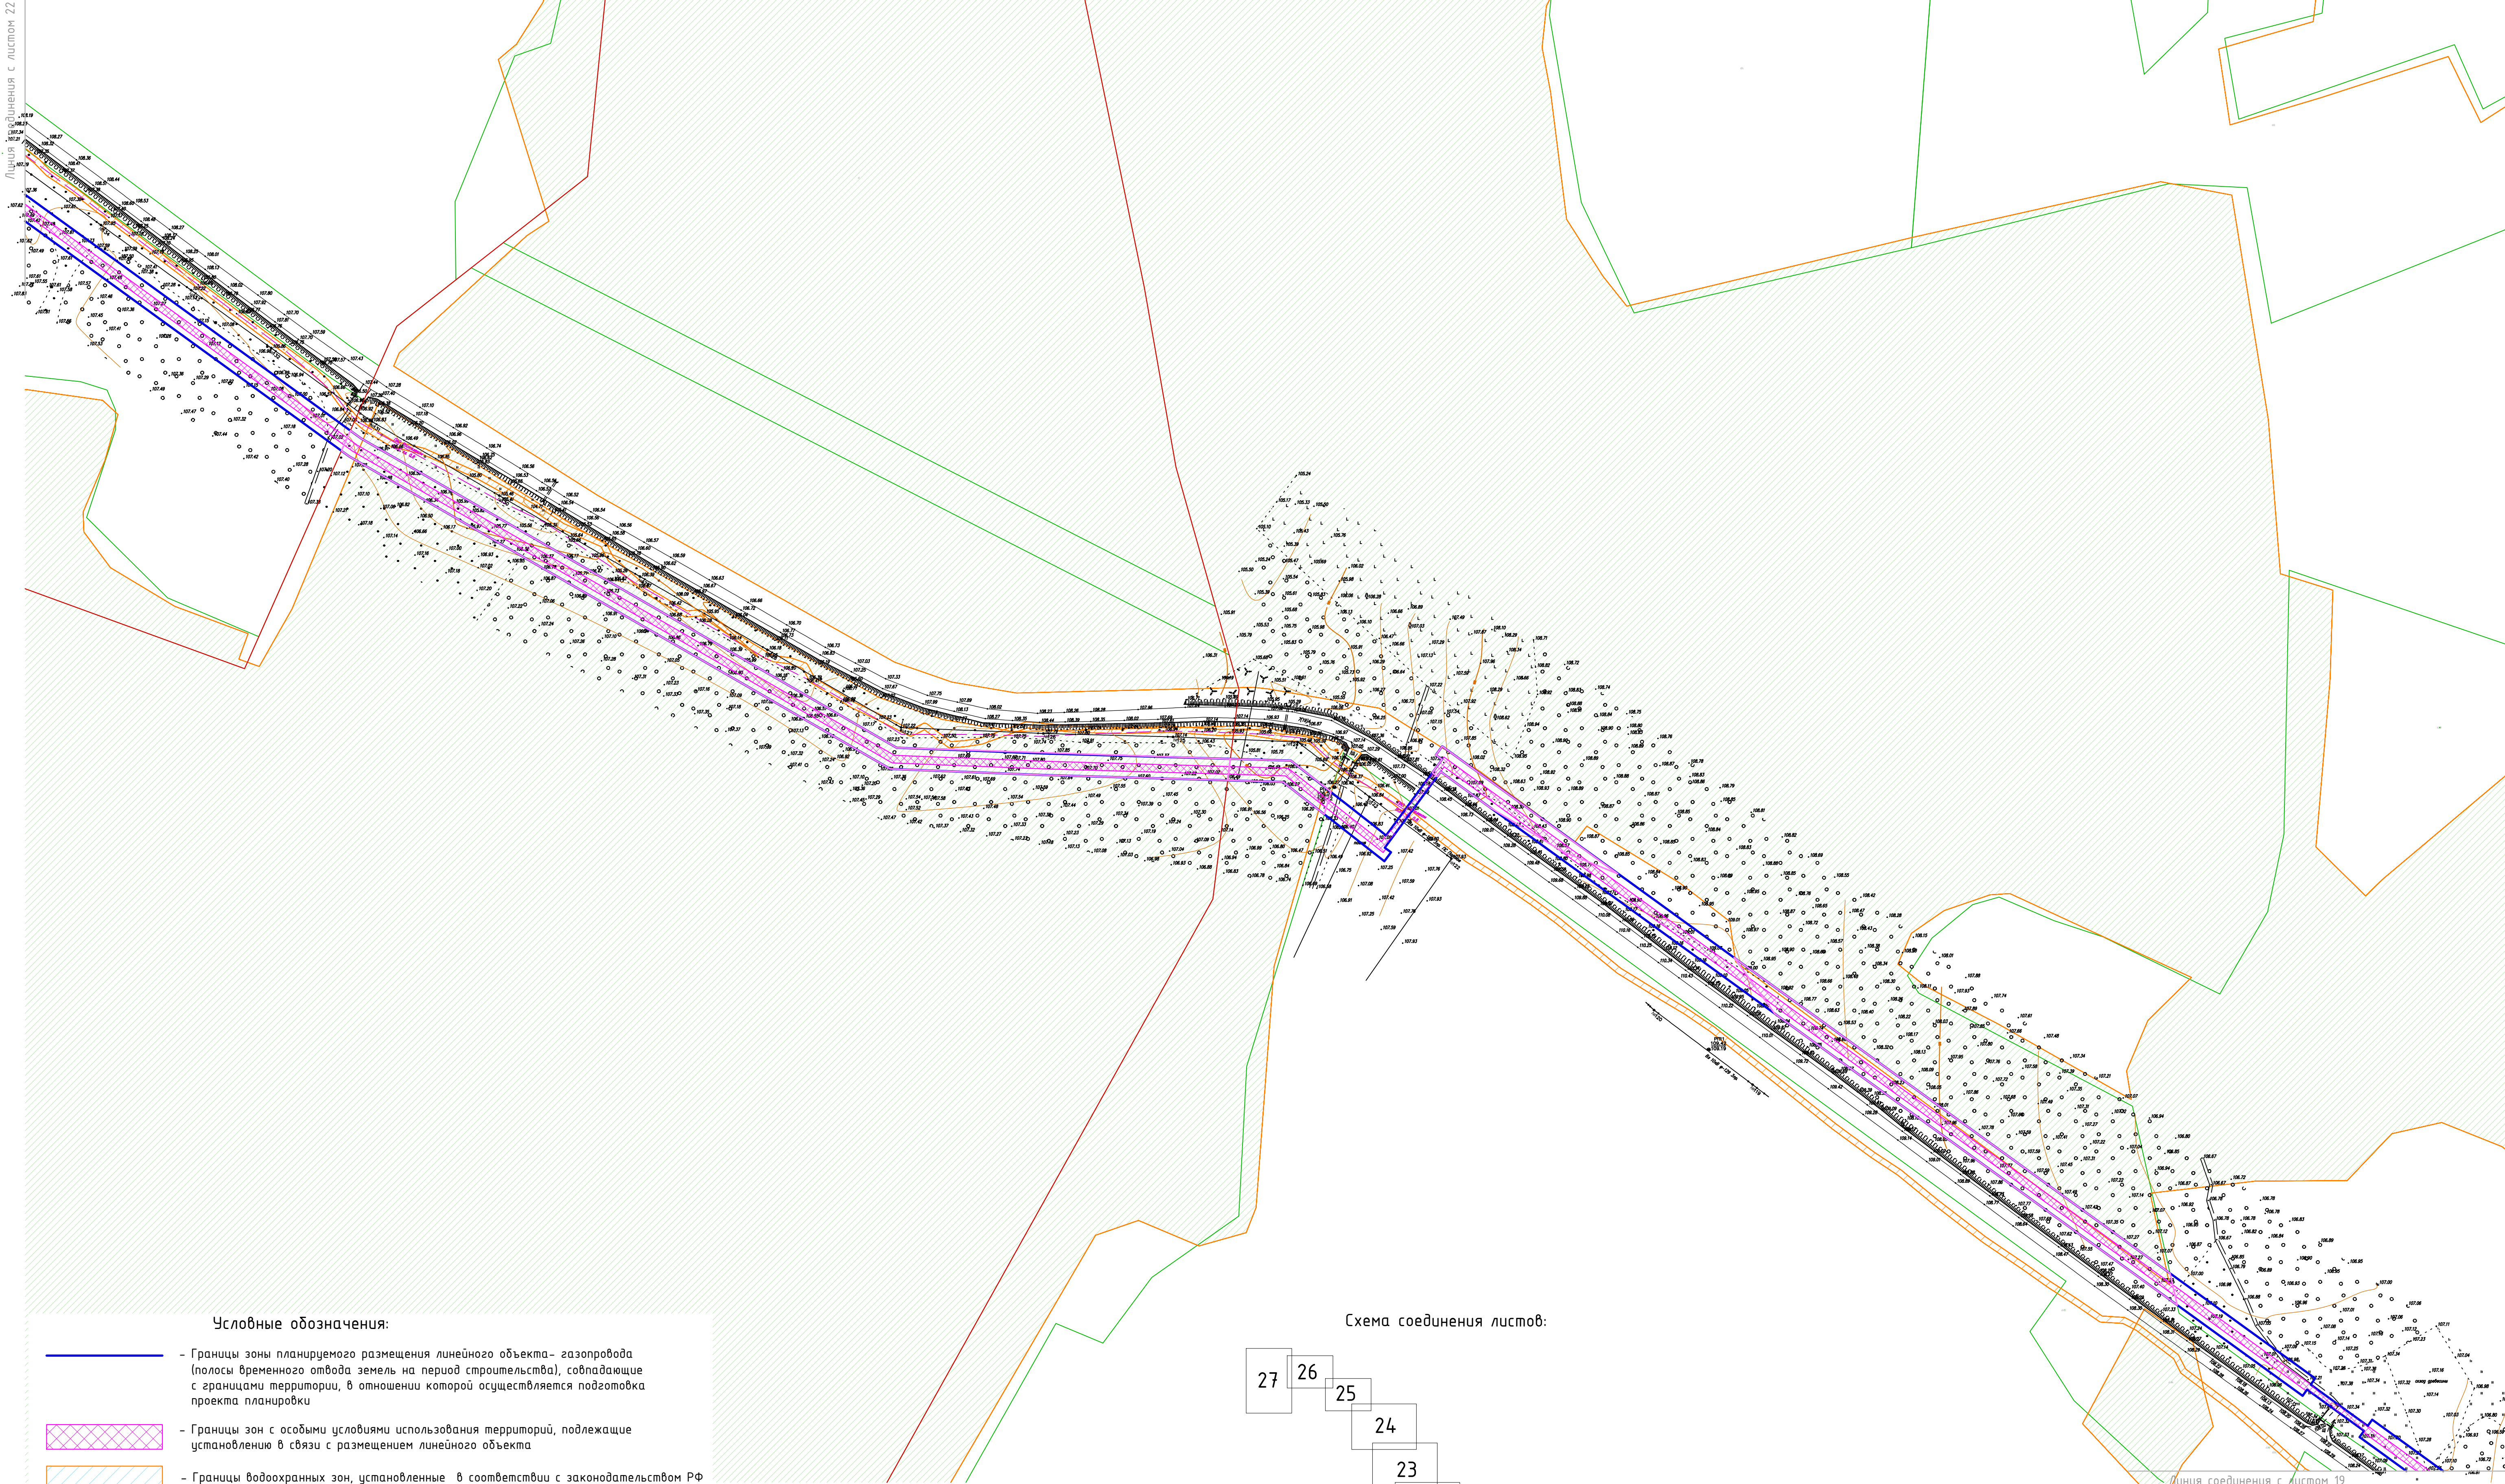

Условные обозначения:

- Границы зоны планируемого размещения линейного объекта – газопровода (полосы временного отвода земель на период строительства), совпадающие с границами территории, в отношении которой осуществляется подготовка проекта планировки
- Границы зон с особыми условиями использования территорий, подлежащие установлению в связи с размещением линейного объекта
- Границы водоохранных зон, установленные в соответствии с законодательством РФ
- Границы лесничеств, установленные в соответствии с законодательством РФ
- Границы зон с особыми условиями использования территорий, установленные в соответствии с законодательством РФ
- Границы населенных пунктов
- Границы муниципальных образований

Схема соединения листов:

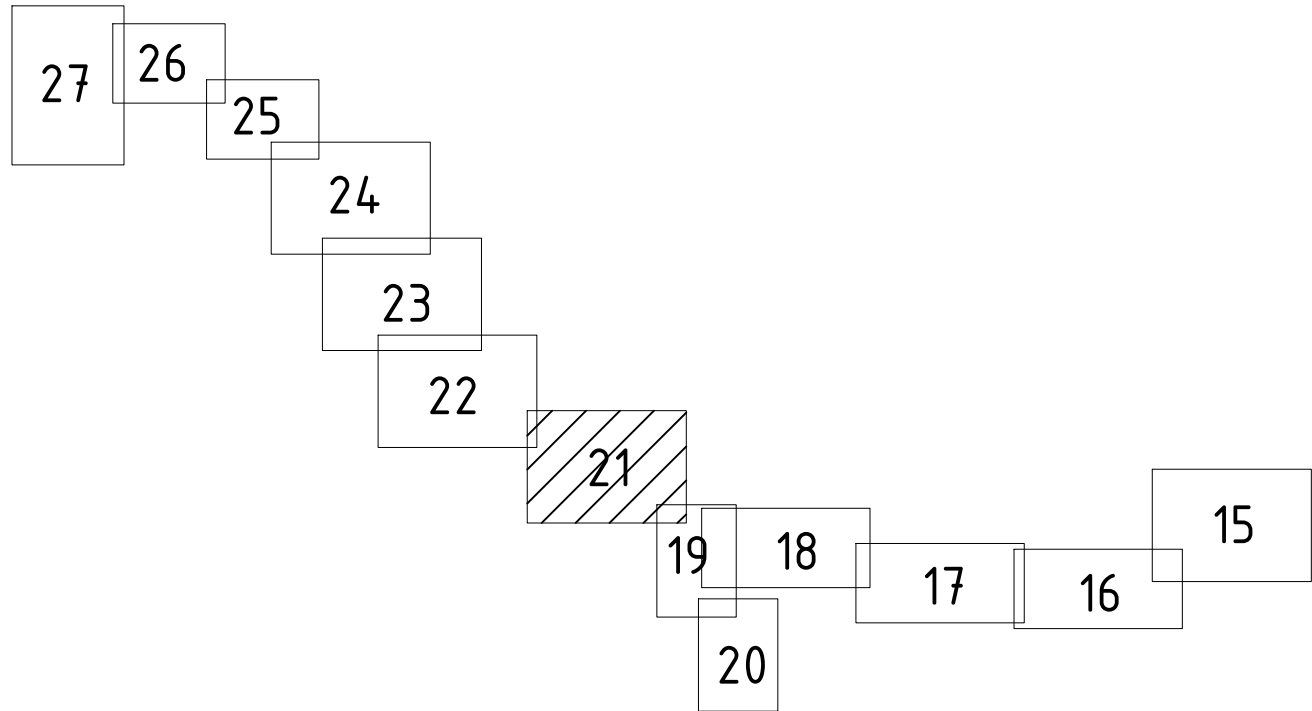

284.7.085.СИД.0/0.1280-ППТ					
Газопровод межпоселковый от д. Березники до д. Бобры – д. Шервизно – д. Деменово – с. Хрипелево – д. Бердяково – д. Подпеново – с. Никульское – с. Сениково Родниковского района.					
Изм.	Кол.	Лист	№ док.	Подпись	Дата
Разработал	Александров А.А.				
Материалы по обоснованию проекта планировки территории				Стадия	Лист
					21
Схема границ зон с особыми условиями использования территорий, особо охраняемых природных территорий, лесничеств. (М 1:2000)				ООО «Спец ППКС»	
Н. контр.	Заболотный А.В.				
ГИП	Кириллов И.Н.				


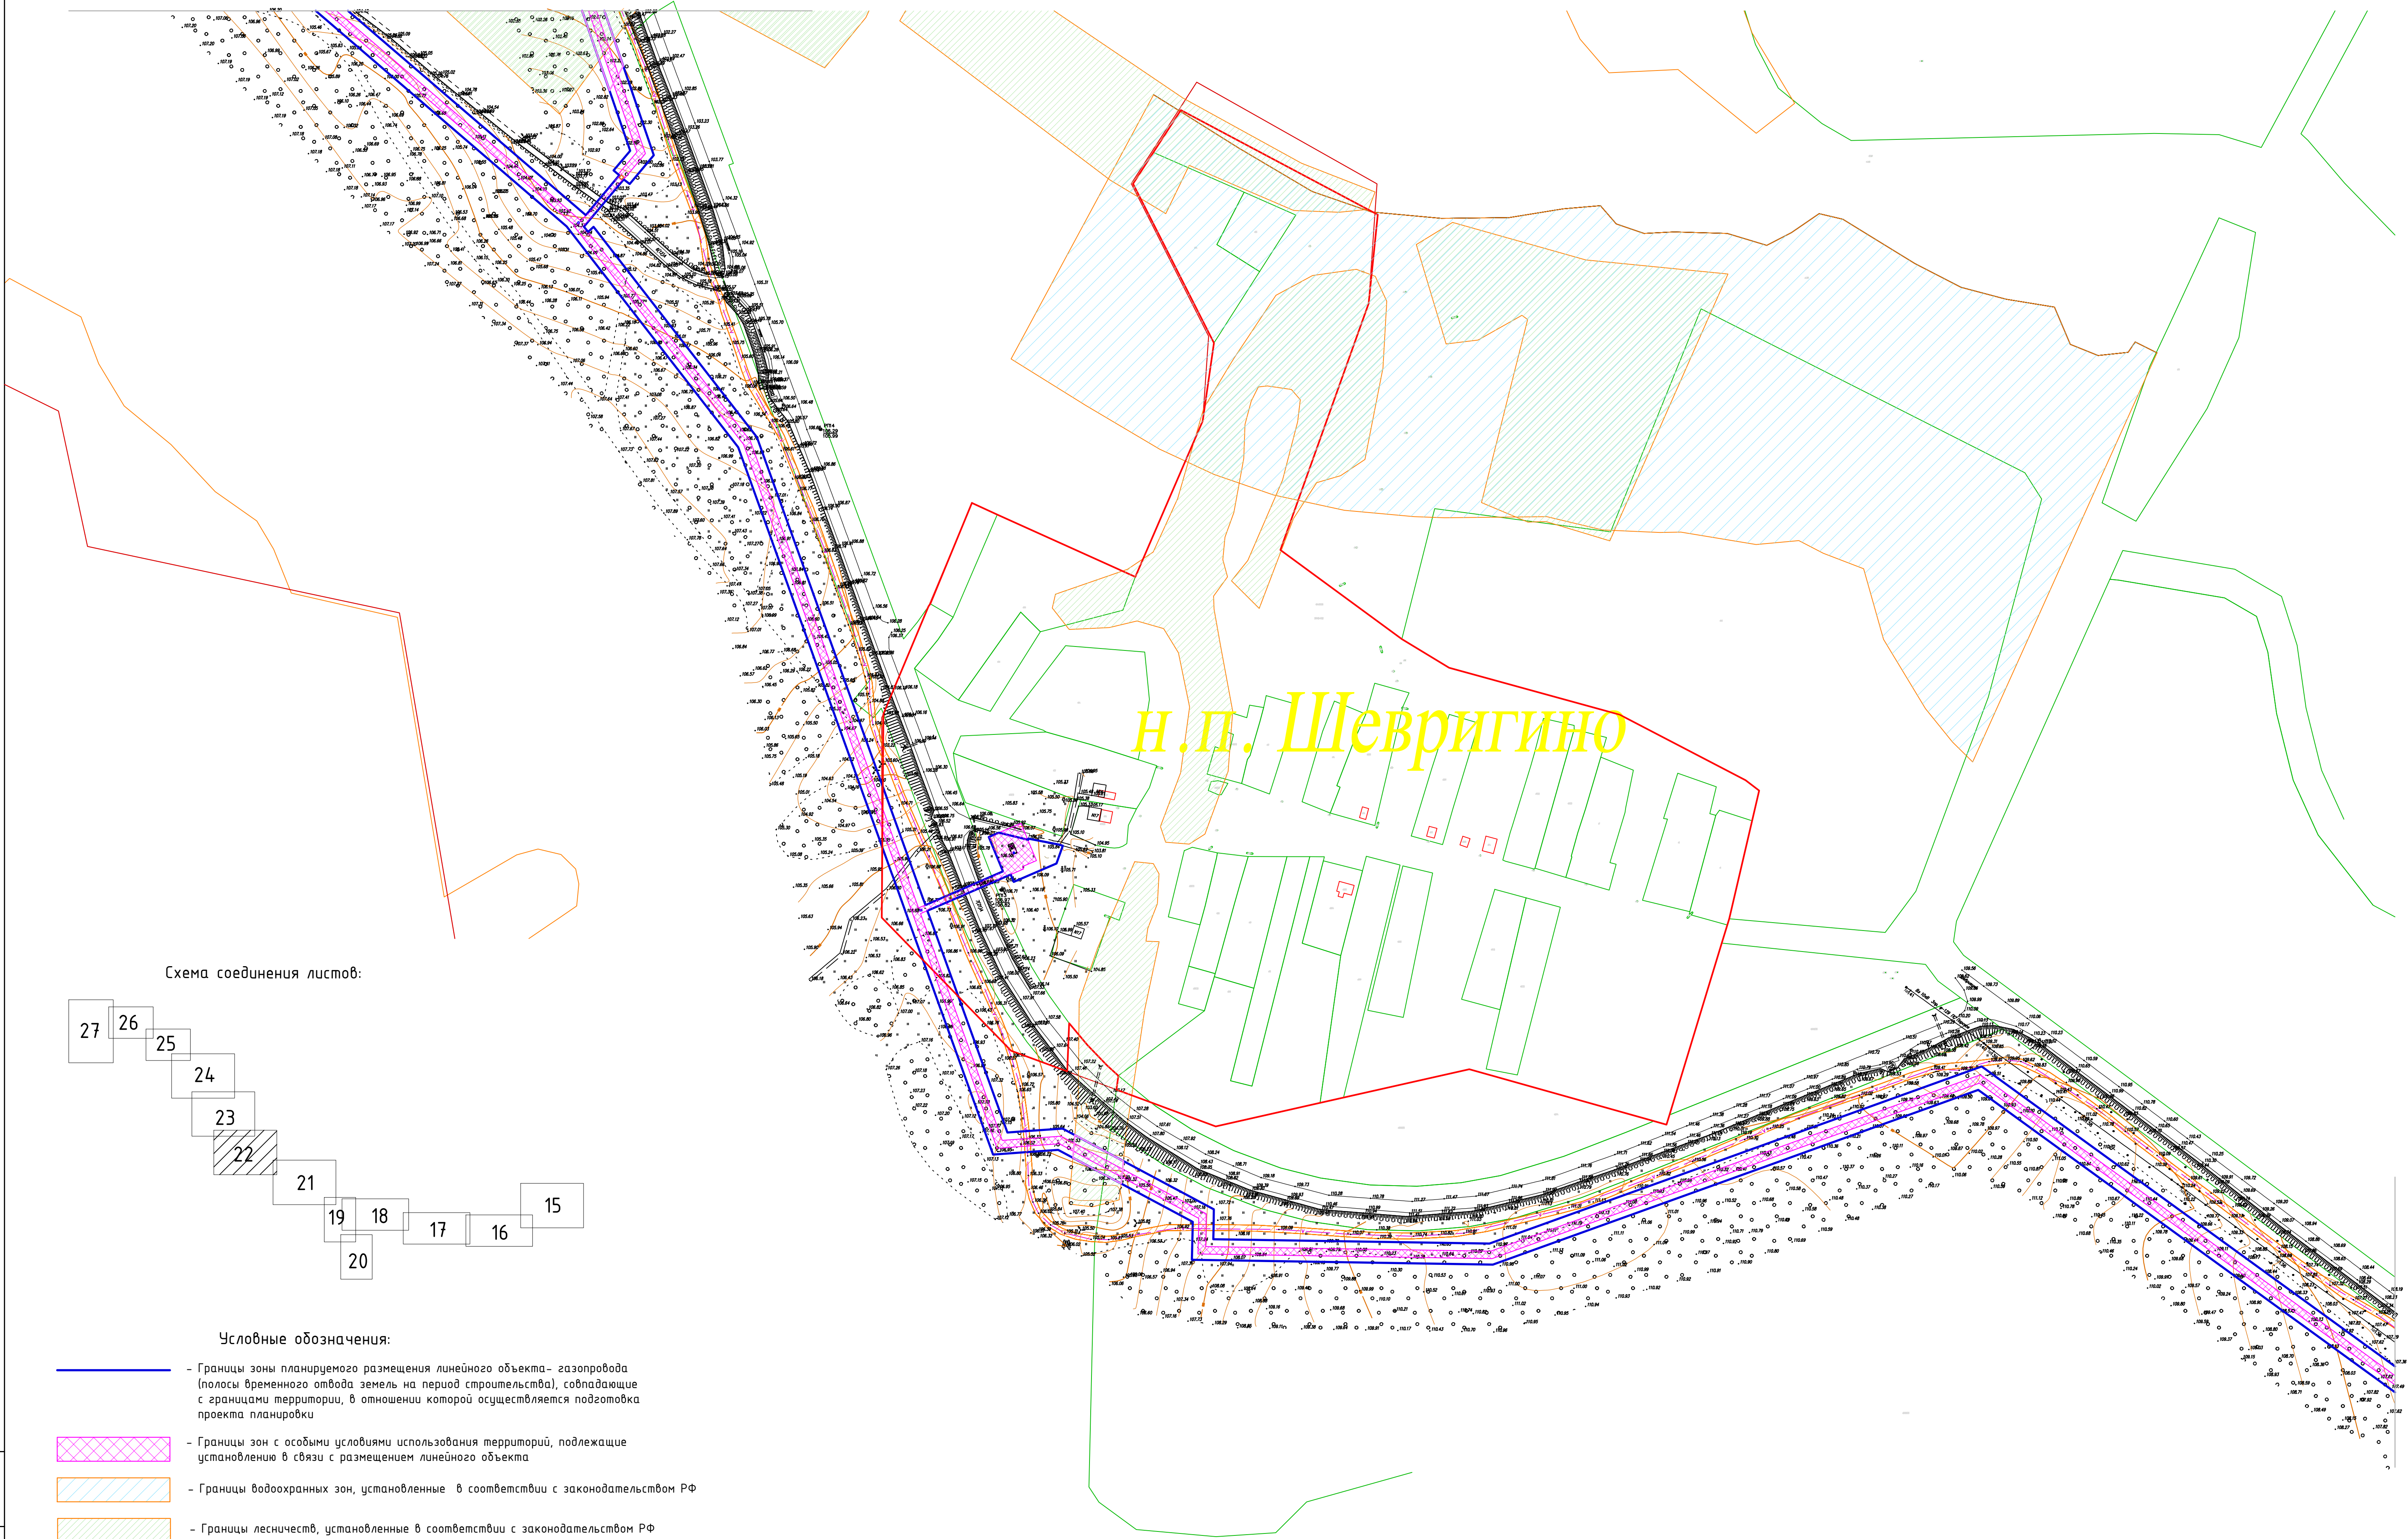


Схема соединения листов:

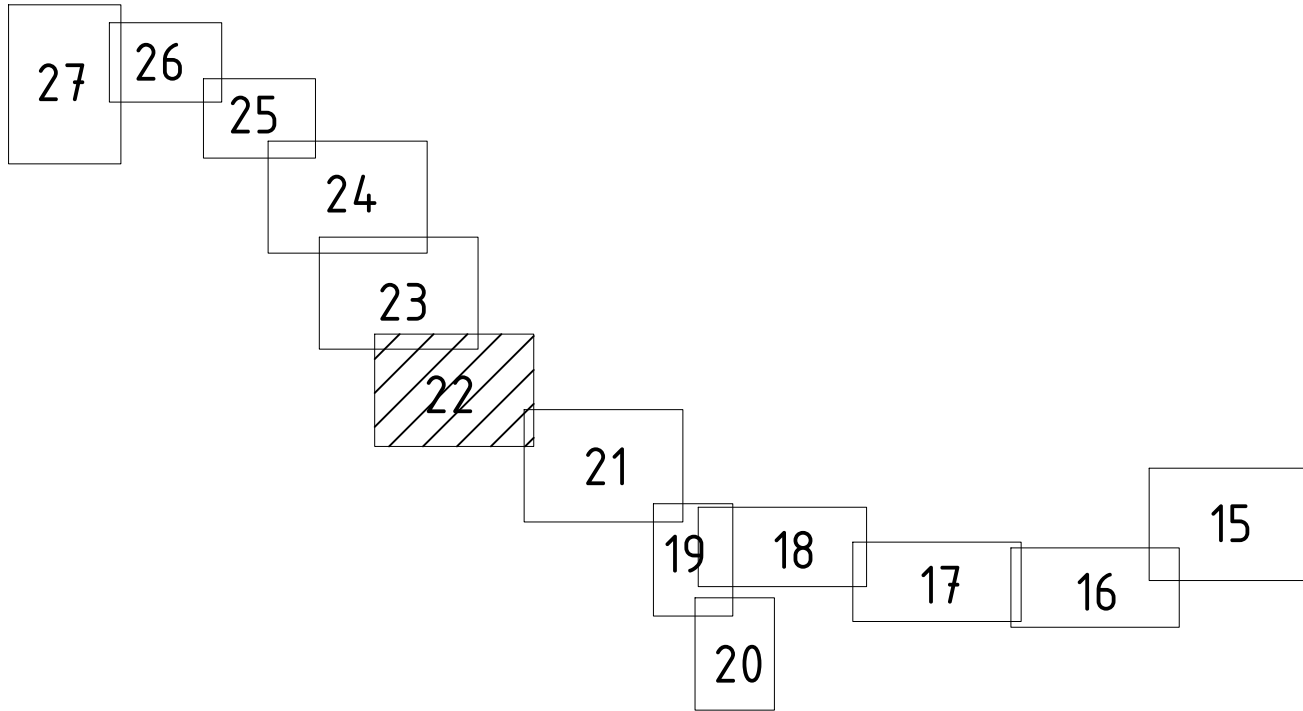

Условные обозначения:

- Границы зоны планируемого размещения линейного объекта – газопровода (полосы временного отвода земель на период строительства), совпадающие с границами территории, в отношении которой осуществляется подготовка проекта планировки
- Границы зон с особыми условиями использования территорий, подлежащие установлению в связи с размещением линейного объекта
- Границы водоохранных зон, установленные в соответствии с законодательством РФ
- Границы лесничеств, установленные в соответствии с законодательством РФ
- Границы зон с особыми условиями использования территорий, установленные в соответствии с законодательством РФ
- Границы населенных пунктов
- Границы муниципальных образований


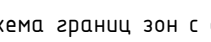
						284.7.085.СИД.0/0.1280-ППТ			
						Газопровод межпоселковый от д. Березники до д. Бобры – д. Шевригино – д. Деменово – с. Хрипелево – д. Бердяково – д. Подпеньево – с. Никульское – с. Сениково Родниковского района.			
Изм.	Кол.	Лист	№рек.	Подпись	Дата	Материалы по обоснованию проекта планировки территории	Стация	Лист	Листов
Разработал			Александров А.А.					22	
						Схема границ зон с особыми условиями использования территорий, особо охраняемых природных территорий, лесничеств. (М 1:2000)	ООО «Спец ППК»		
Н. контр.	Заболотный А.В.								
ГИП	Кириллов И.Н.								

Схема соединения листов:

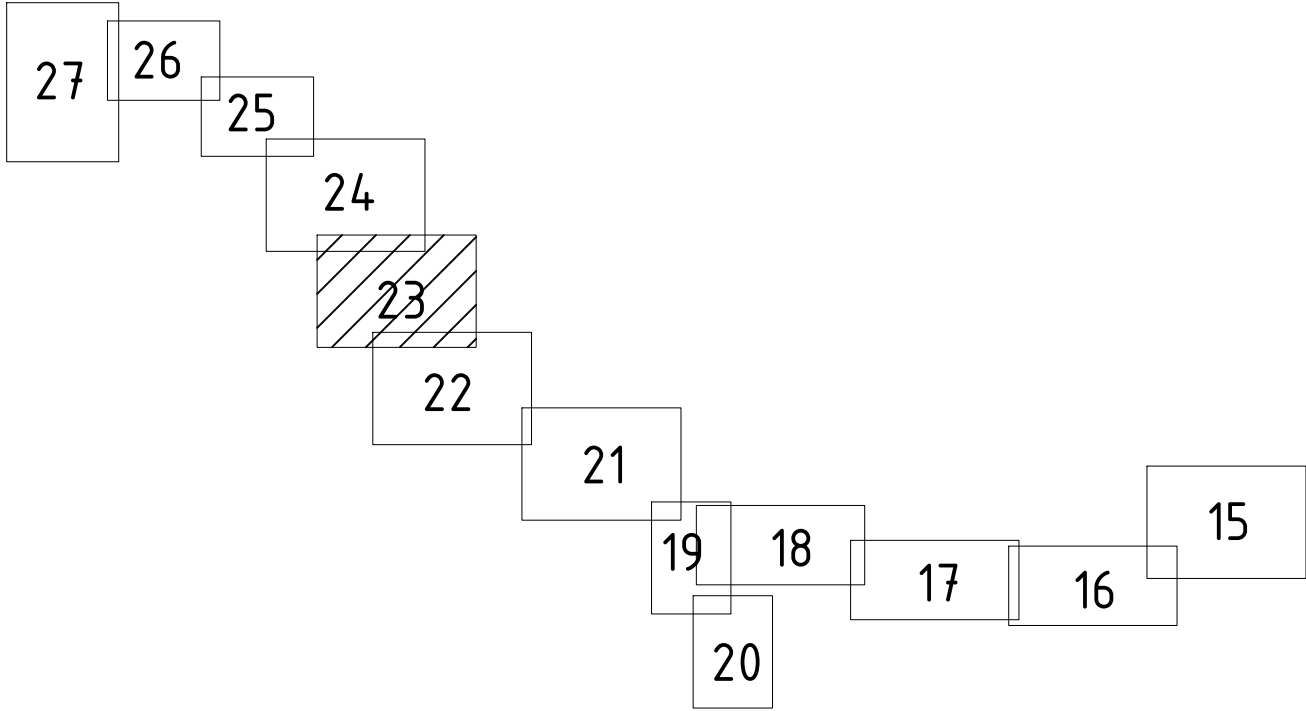

Линия соединения с листом 24

н.п. Деменово

н.п. Хрипелово


Условные обозначения:

- Границы зоны планируемого размещения линейного объекта- газопровода (полосы временного отвода земель на период строительства), совпадающие с границами территории, в отношении которой осуществляется подготовка проекта планировки
- Границы зон с особыми условиями использования территорий, подлежащие установлению в связи с размещением линейного объекта
- Границы водоохранных зон, установленные в соответствии с законодательством РФ
- Границы лесничеств, установленные в соответствии с законодательством РФ
- Границы зон с особыми условиями использования территорий, установленные в соответствии с законодательством РФ
- Границы населенных пунктов
- Границы муниципальных образований

Линия соединения с листом 22

						284.7.085.СИД.0/0.1280-ППТ		
						Газопровод межпоселковый от д. Березники до д. Бобры - д. Шервигино - д. Деменово - с. Хрипелово - д. Бердяево - д. Подпеново - с. Никульское - с. Сениково Родниковского района.		
Изм.	Кол.	Лист	№рек.	Подпись	Дата	Материалы по обоснованию проекта планировки территории	Статья	Лист
Разработал	Александров А.А.							23
						Схема границ зон с особыми условиями использования территорий, особо охраняемых природных территорий, лесничеств. (М 1:2000)	ООО «Спец ППКС»	
						Н. контр. Заболотный А.В. ГИП Кириллов И.Н.		

Схема соединения листов:

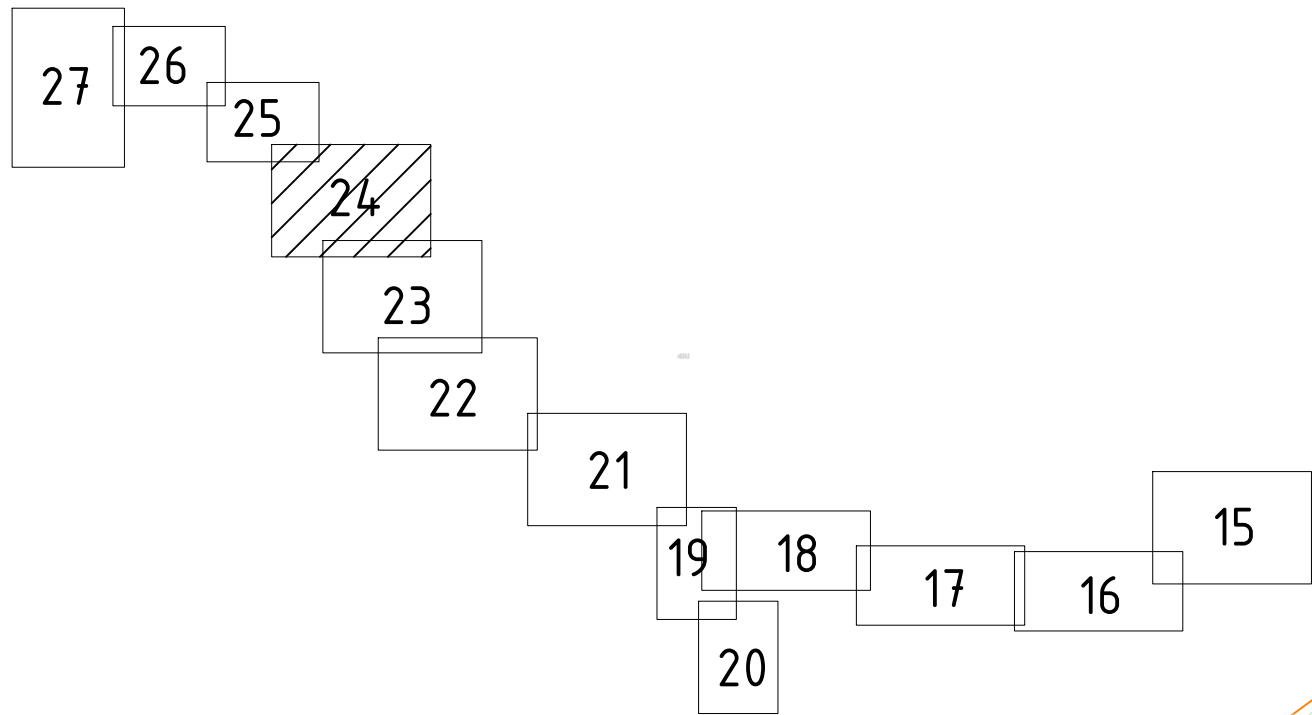

Условные обозначения:

- Границы зоны планируемого размещения линейного объекта – газопровода (полосы временного отвода земель на период строительства), совпадающие с границами территории, в отношении которой осуществляется подготовка проекта планировки
- ▨ Границы зон с особыми условиями использования территорий, подлежащие установлению в связи с размещением линейного объекта
- ▨ Границы водоохранных зон, установленные в соответствии с законодательством РФ
- ▨ Границы лесничеств, установленные в соответствии с законодательством РФ
- ▨ Границы зон с особыми условиями использования территорий, установленные в соответствии с законодательством РФ
- Границы населенных пунктов
- Границы муниципальных образований

н.п. Бердюково

Линия соединения с листом 23

						284.7.085.СИД.0/0.1280-ППТ			
						Газопровод межпоселковый от д. Березники до д. Бобы – д. Шервизно – д. Деменово – с. Хрипелево – д. Бердюково – д. Подпеново – с. Никульское – с. Сениково Радниковского района.			
Изм.	Кол.	Лист	№рек	Подпись	Дата	Материалы по обоснованию проекта планировки территории	Стадия	Лист	Листов
Разработал		Александров А.А.						24	
Н. контр.		Заболотный Д.В.				Схема границ зон с особыми условиями использования территории, особо охраняемых природных территорий, лесничеств. (М 1:2000)	ООО «Спец ППКС»		
ГИП		Кириллов И.Н.							

Схема соединения листов:

Линия соединения с листом 26

Линия соединения с листом 24


Условные обозначения:

- Границы зоны планируемого размещения линейного объекта – газопровода (полосы временного отвода земель на период строительства), совпадающие с границами территории, в отношении которой осуществляется подготовка проекта планировки
- Границы зон с особыми условиями использования территорий, подлежащие установлению в связи с размещением линейного объекта
- Границы водоохранных зон, установленные в соответствии с законодательством РФ
- Границы лесничеств, установленные в соответствии с законодательством РФ
- Границы зон с особыми условиями использования территорий, установленные в соответствии с законодательством РФ
- Границы населенных пунктов
- Границы муниципальных образований

						2847.085.СИД.0/0.1280–ППТ			
						Газопровод межпоселковый от д. Березники до д. Бобры – д. Шевригино* – д. Деменово – с. Хрипелево – д. Бердюково – д. Подпенново – с. Никульское – с. Сенниково Родниковского района.			
Изм.	Кол.	Лист	№ док.	Подпись	Дата	Материалы по обоснованию проекта планировки территории	Стадия	Лист	Листов
Разработал		Александрова А.А.						25	
						Схема границ зон с особыми условиями использования территорий, особо охраняемых природных территорий, лесничеств. (М 1:2000)	ООО «Спец ППКС»		
Н. контр.		Заболотный А.Ю.							
ГИП		Кириллов И.Н.							

Взам. инв. №	
Подп. и дата	
Инв. № подл.	


Линия соединения с листом 27

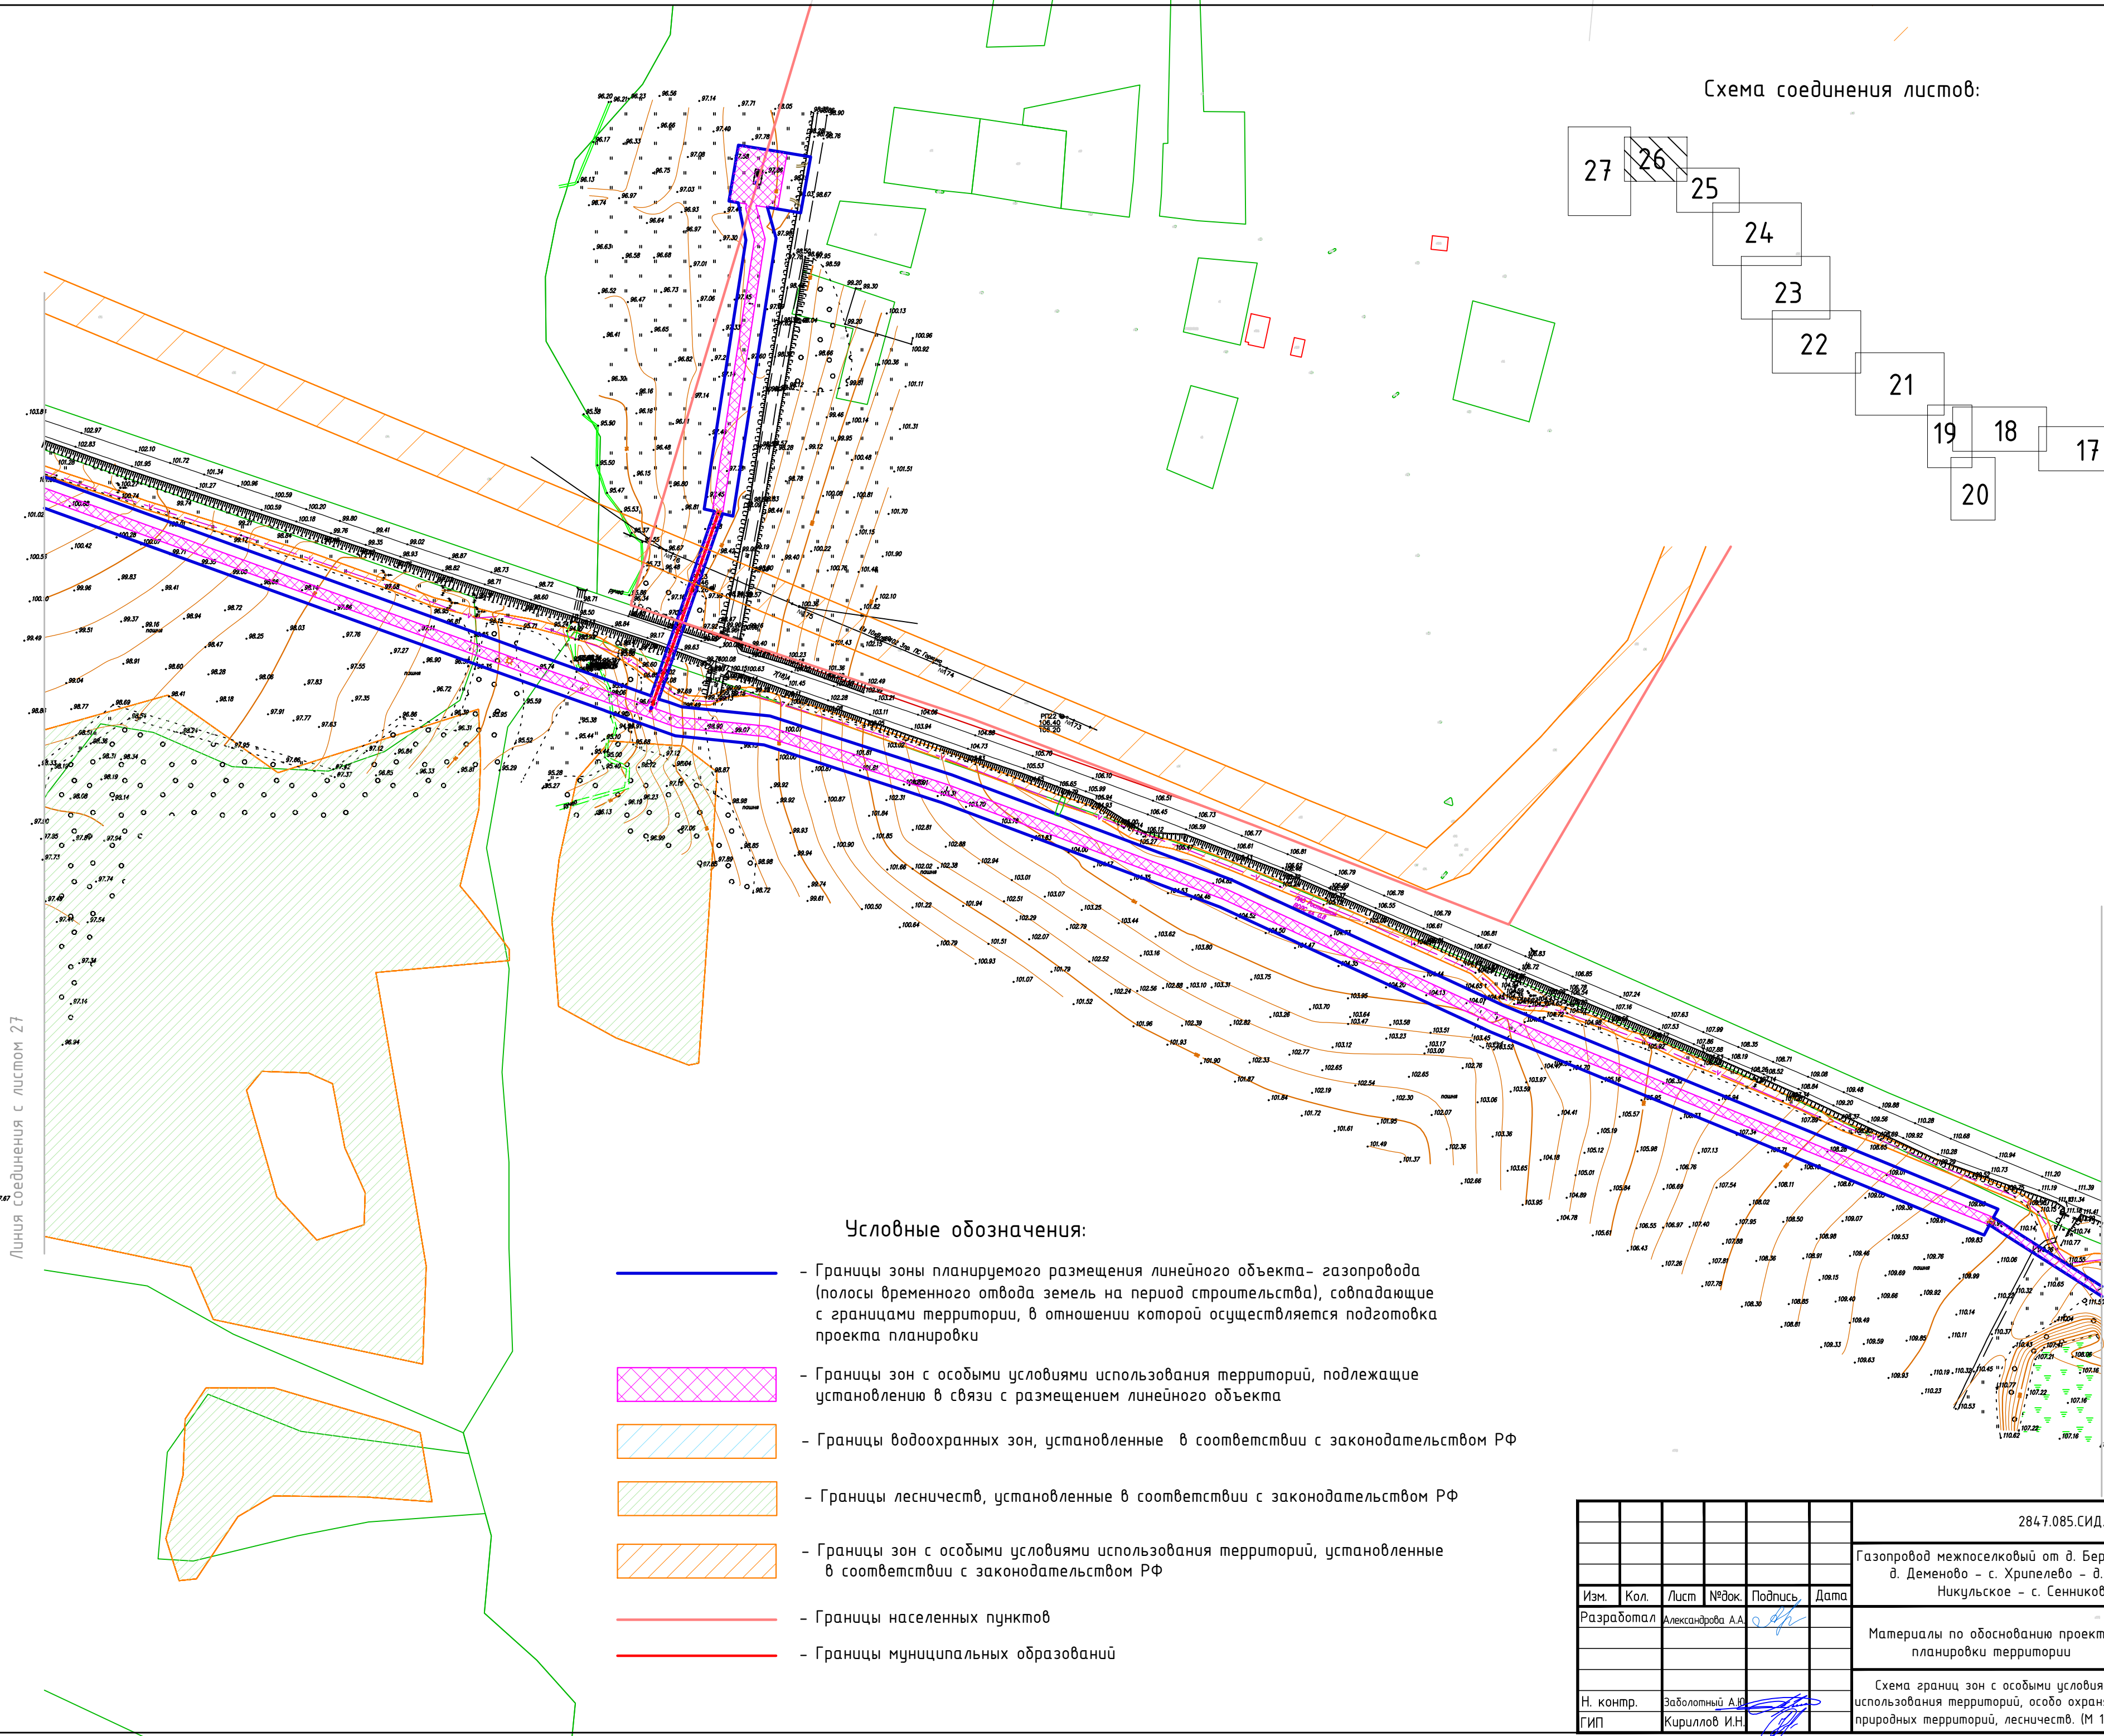

Условные обозначения:

- Границы зоны планируемого размещения линейного объекта- газопровода (полосы временного отвода земель на период строительства), совпадающие с границами территории, в отношении которой осуществляется подготовка проекта планировки
- Границы зон с особыми условиями использования территорий, подлежащие установлению в связи с размещением линейного объекта
- Границы водоохранных зон, установленные в соответствии с законодательством РФ
- Границы лесничеств, установленные в соответствии с законодательством РФ
- Границы зон с особыми условиями использования территорий, установленные в соответствии с законодательством РФ
- Границы населенных пунктов
- Границы муниципальных образований

Схема соединения листов:

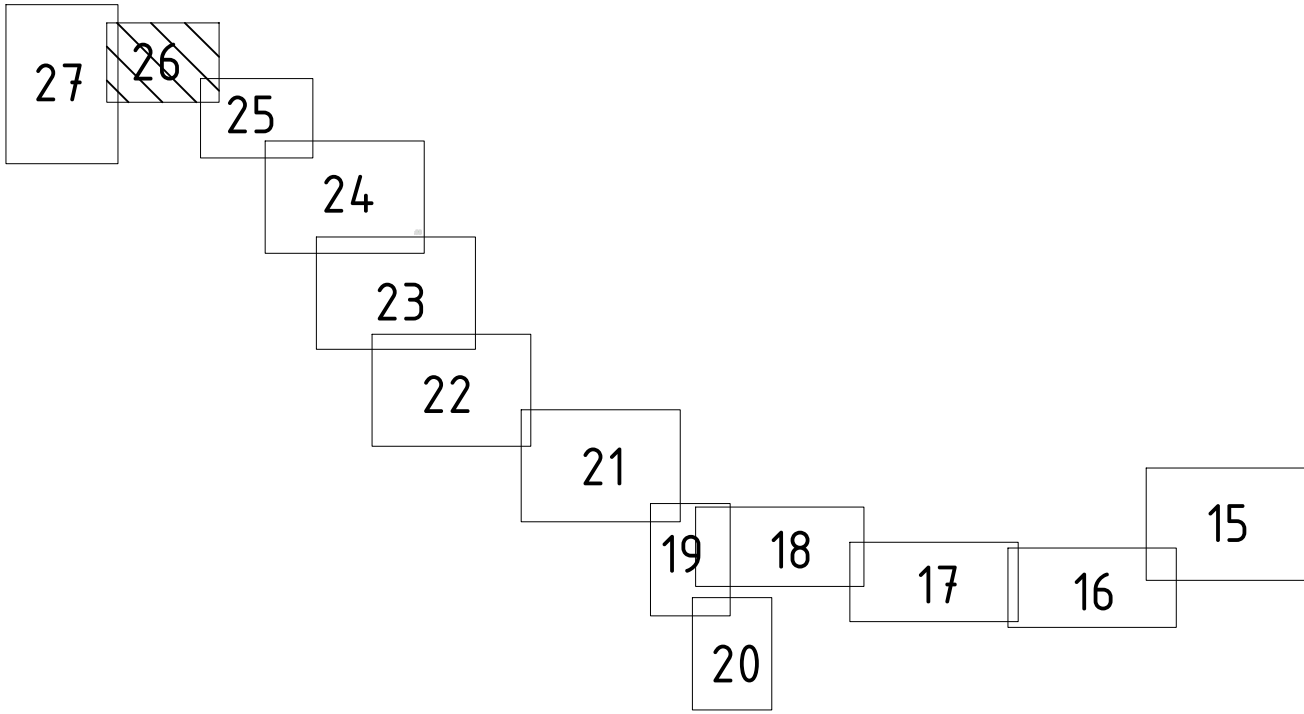


Линия соединения с листом 25

						2847.085.СИД.0/0.1280-ППТ			
						Газопровод межпоселковый от д. Березники до д. Бобры – д. Шевригино – д. Деменово – с. Хрипелево – д. Бердюково – д. Подпенново – с. Никульское – с. Сенниково Родниковского района.			
Изм.	Кол.	Лист	№ док.	Подпись	Дата	Материалы по обоснованию проекта планировки территории	Стадия	Лист	Листов
Разработал		Александрова А.А.						26	
						Схема границ зон с особыми условиями использования территорий, особо охраняемых природных территорий, лесничеств. (М 1:2000)	ООО «Спец ППКС»		
Н. контр.		Заболотный А.Ю.							
ГИП		Кириллов И.Н.							

Условные обозначения:

- Границы зоны планируемого размещения линейного объекта - газопровода (полосы временного отвода земель на период строительства), совпадающие с границами территории, в отношении которой осуществляется подготовка проекта планировки
- Границы зон с особыми условиями использования территорий, подлежащие установлению в связи с размещением линейного объекта
- Границы водоохранных зон, установленные в соответствии с законодательством РФ
- Границы лесничеств, установленные в соответствии с законодательством РФ
- Границы зон с особыми условиями использования территорий, установленные в соответствии с законодательством РФ
- Границы населенных пунктов
- Границы муниципальных образований

Схема соединения листов:

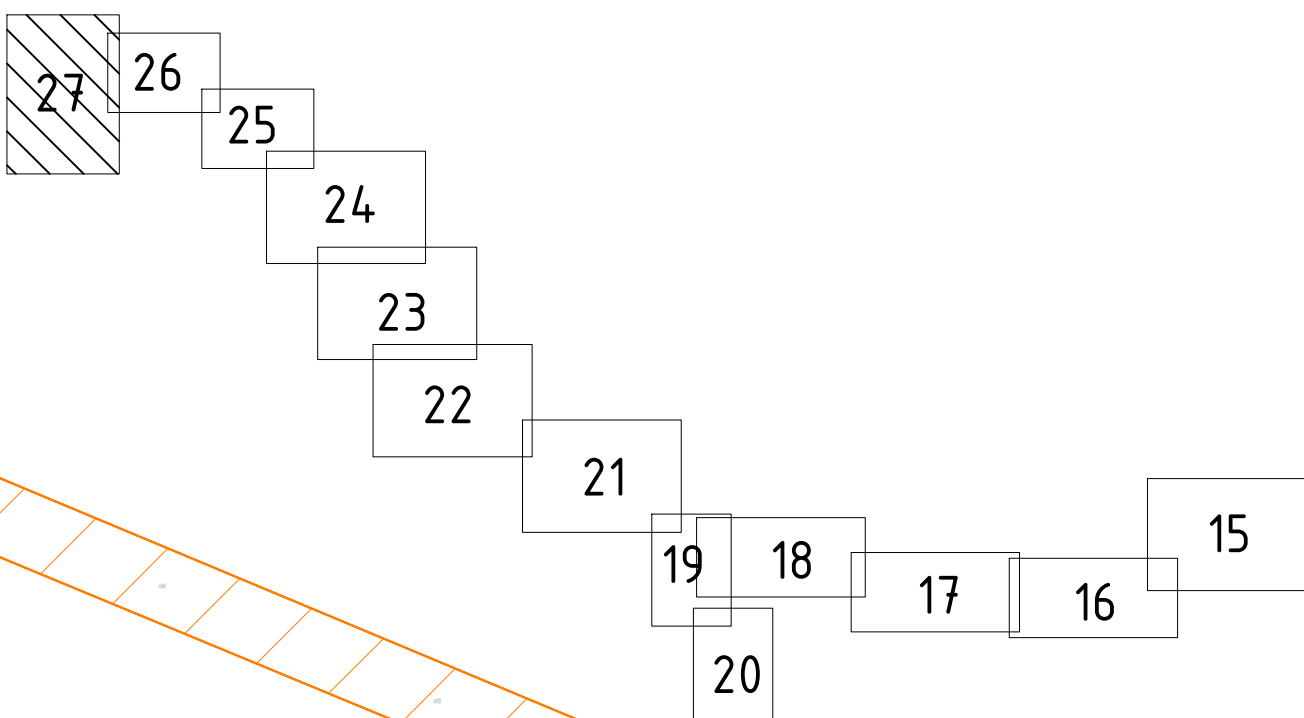

Н.п. Никульское

Листа соединения с листом 26

						284.7.085.СИД.0/0.1280-ППТ		
						Газопровод межпоселковый от д. Березники до д. Бобыри - д. Шверигино - д. Деменово - с. Хрипелево - д. Бердюково - д. Подленово - с. Никульское - с. Сенниково Родниковского района.		
Изм.	Кол.	Лист	№рек	Подпись	Дата			
Разработал		Александров А.А.				Материалы по обоснованию проекта планировки территории	Стадия	Лист
								Листов
								27
Н. контр.		Заболотный А.В.				Схема границ зон с особыми условиями использования территории, особо охраняемых природных территорий, лесничеств. (М 1:2000)	ООО «Спец ППКС»	
ГИП		Кириллов И.Н.						

Изд. №	Изд. №	Изд. №
Изд. №	Изд. №	Изд. №
Изд. №	Изд. №	Изд. №



Линия соединения с листом 29


Условные обозначения:

- Границы зоны планируемого размещения линейного объекта – газопровода (полоса временного отвода земель на период строительства), совпадающая с границами территории, в отношении которой осуществляется подготовка проекта планировки
- Ось проектируемого газопровода
- Охранная зона проектируемого газопровода
- Пикетаж проектируемого газопровода


УП13-14,9°
ПК22+89.30
R=8.0m
T=2.219m
B=0.302 m
X=258194.96
Y=2178771.40

Схема соединения листов:

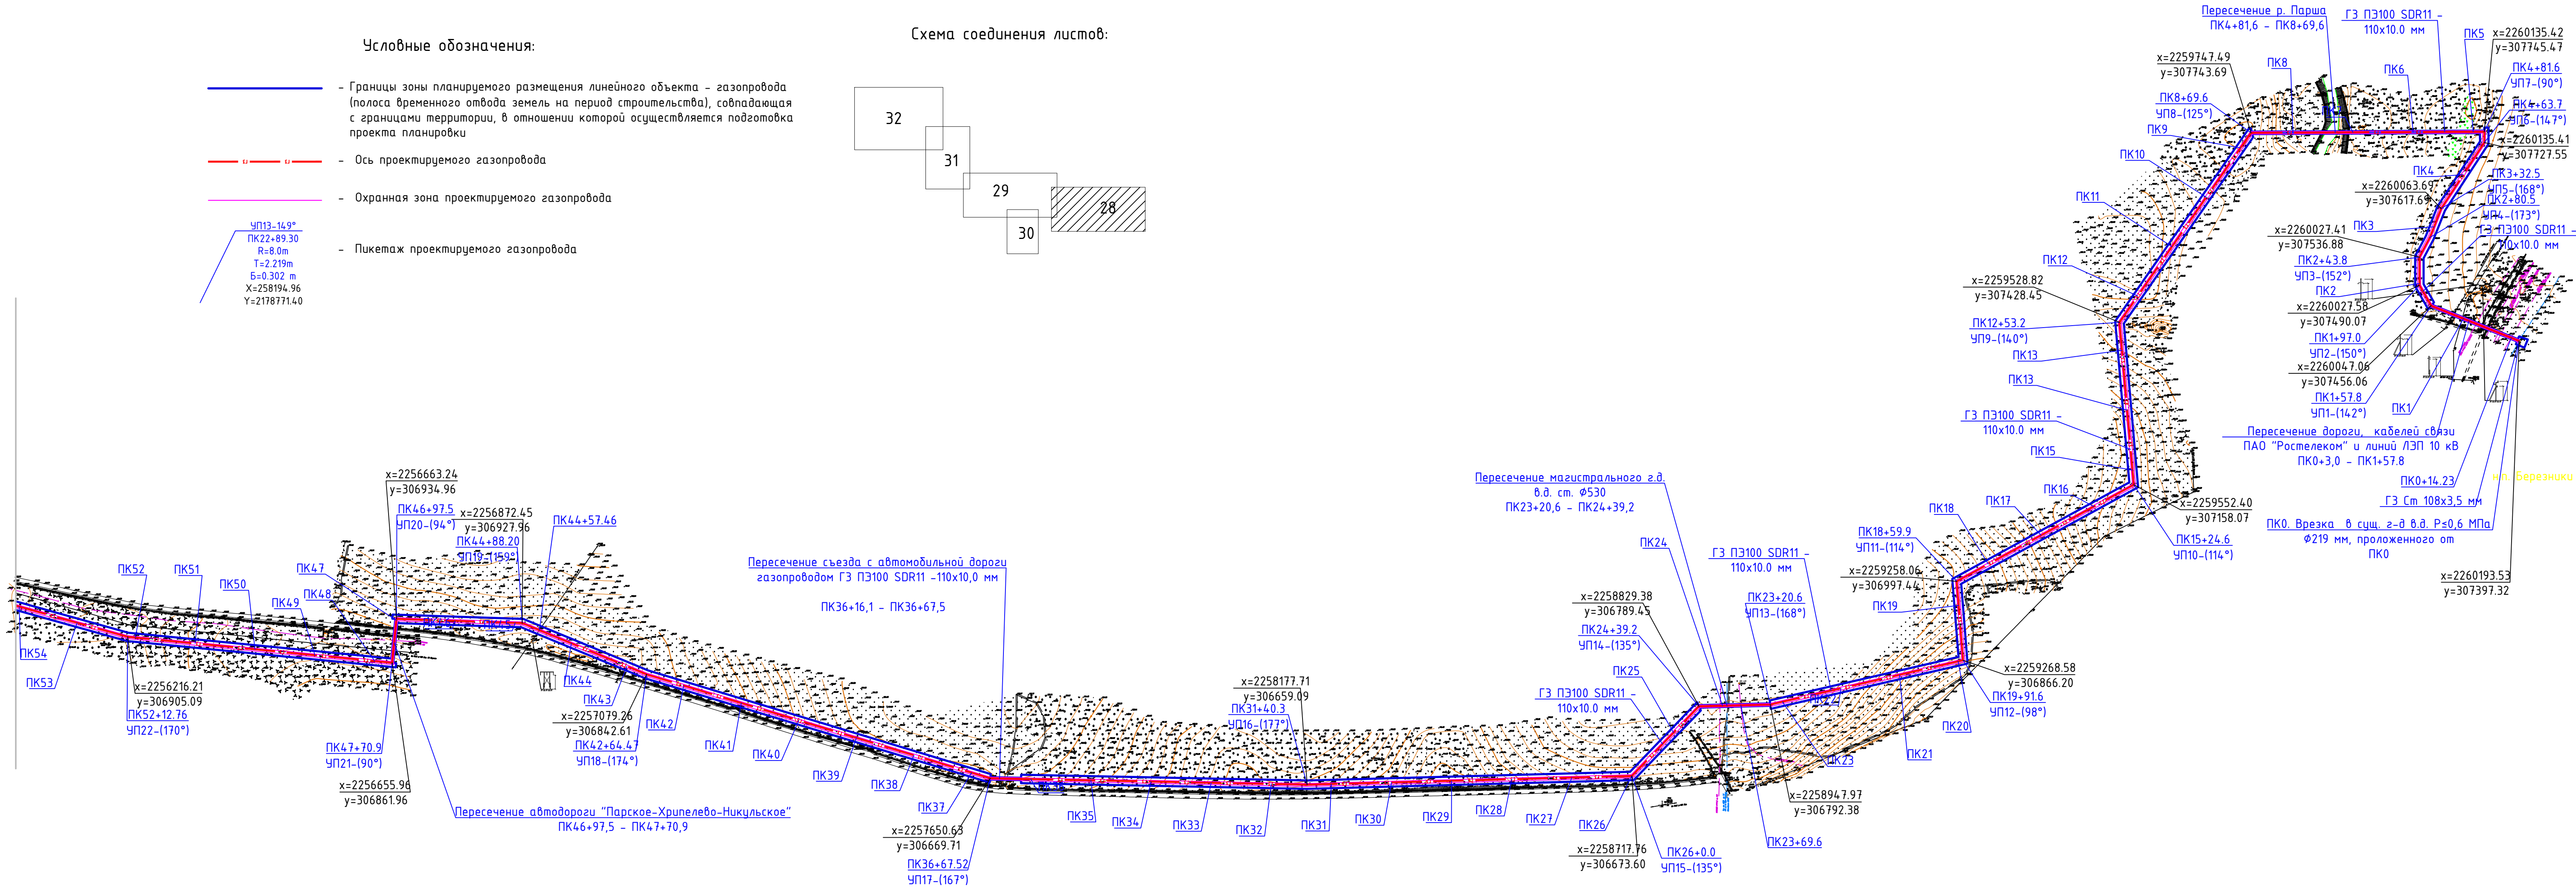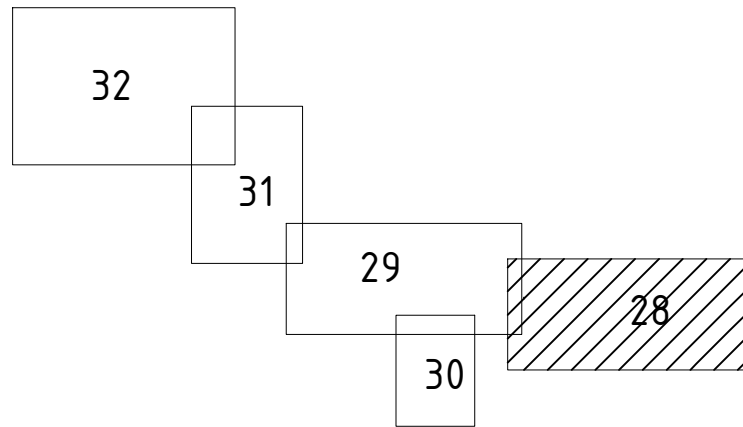

 						284.7.085.СИД.0/0.1280-ППТ			
						Газопровод межпоселковый от д. Березники до д. Бобыры – д. Шевригино – д. Деменово – с. Хрипелево – д. Бердюково – д. Подпенново – с. Никульское – с. Сенниково Родниковского района.			
Изм.	Кол.	Лист	№ док.	Подпись	Дата		Стадия	Лист	Листов
Разработал		Александров А.А.				Материалы по обоснованию проекта планировки территории			
Н. контр.		Заболотный А.Ю.				Схема конструктивных и планировочных решений. (М 1:2000)	ООО «Спец ППКС»		
ГИП		Кириллов И.И.							


Изд. №	Внес. изм. №
Лист	Лист
Изд. №	Лист

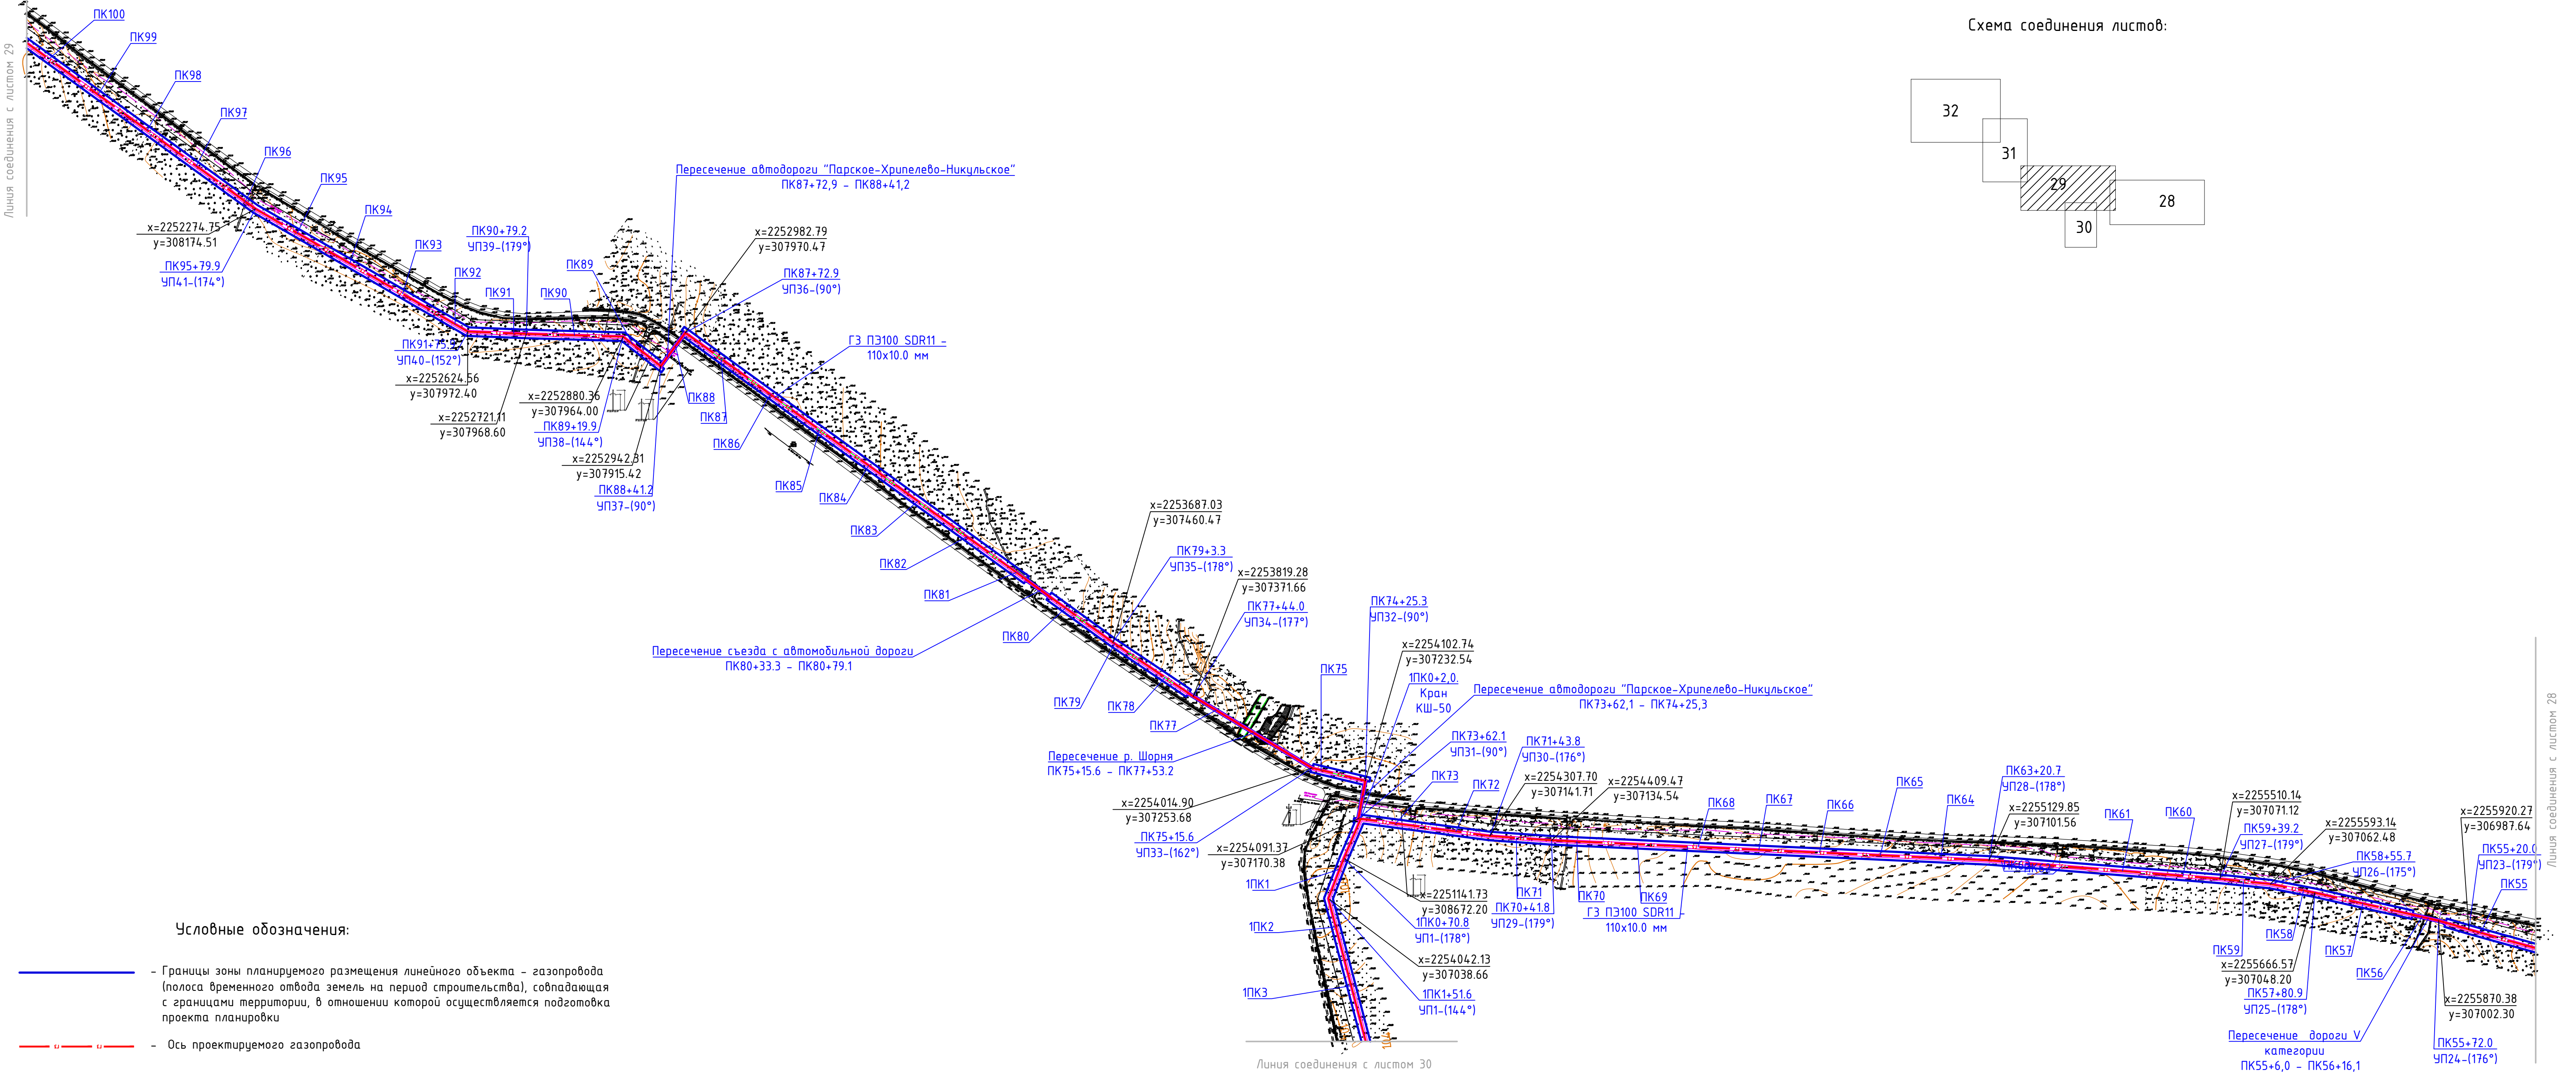

- Условные обозначения:
- Границы зоны планируемого размещения линейного объекта – газопровода (полоса временного отвода земель на период строительства), совпадающая с границами территории, в отношении которой осуществляется подготовка проекта планировки
 - Ось проектируемого газопровода
 - Охранная зона проектируемого газопровода
 - Пикетаж проектируемого газопровода


УП13-14.9°
ПК22+89.30
R=8.0m
T=2.219m
B=0.302 m
X=258194.96
Y=2178771.40

Схема соединения листов:

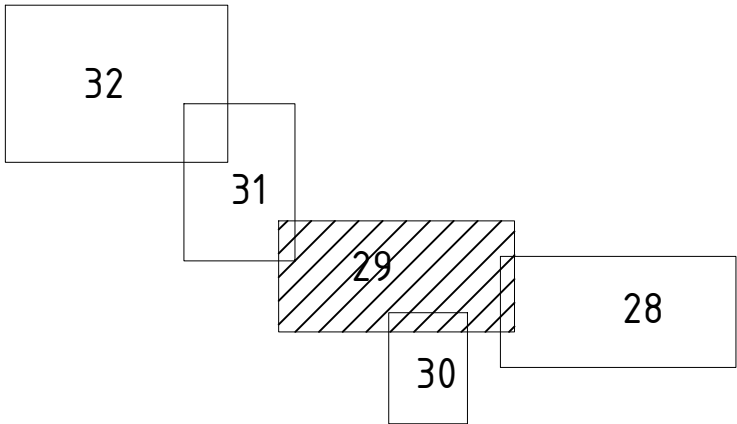

						2847.085.СИД.0/0.1280-ППТ			
						Газопровод межпоселковый от д. Березники до д. Бодры – д. Шевригино – д. Деменово – с. Хрипелево – д. Бердюково – д. Подпенново – с. Никульское – с. Сенниково Родниковского района.			
Изм.	Кол.	Лист	№ док.	Подпись	Дата	Материалы по обоснованию проекта планировки территории	Стадия	Лист	Листов
Разработал		Александрова А.А.							
Н. контр.		Заболотный А.Ю.				Схема конструктивных и планировочных решений. (М 1:2000)	ООО «Спец ППКС»		
ГИП		Кириллов И.И.							


Линия соединения с листом 29

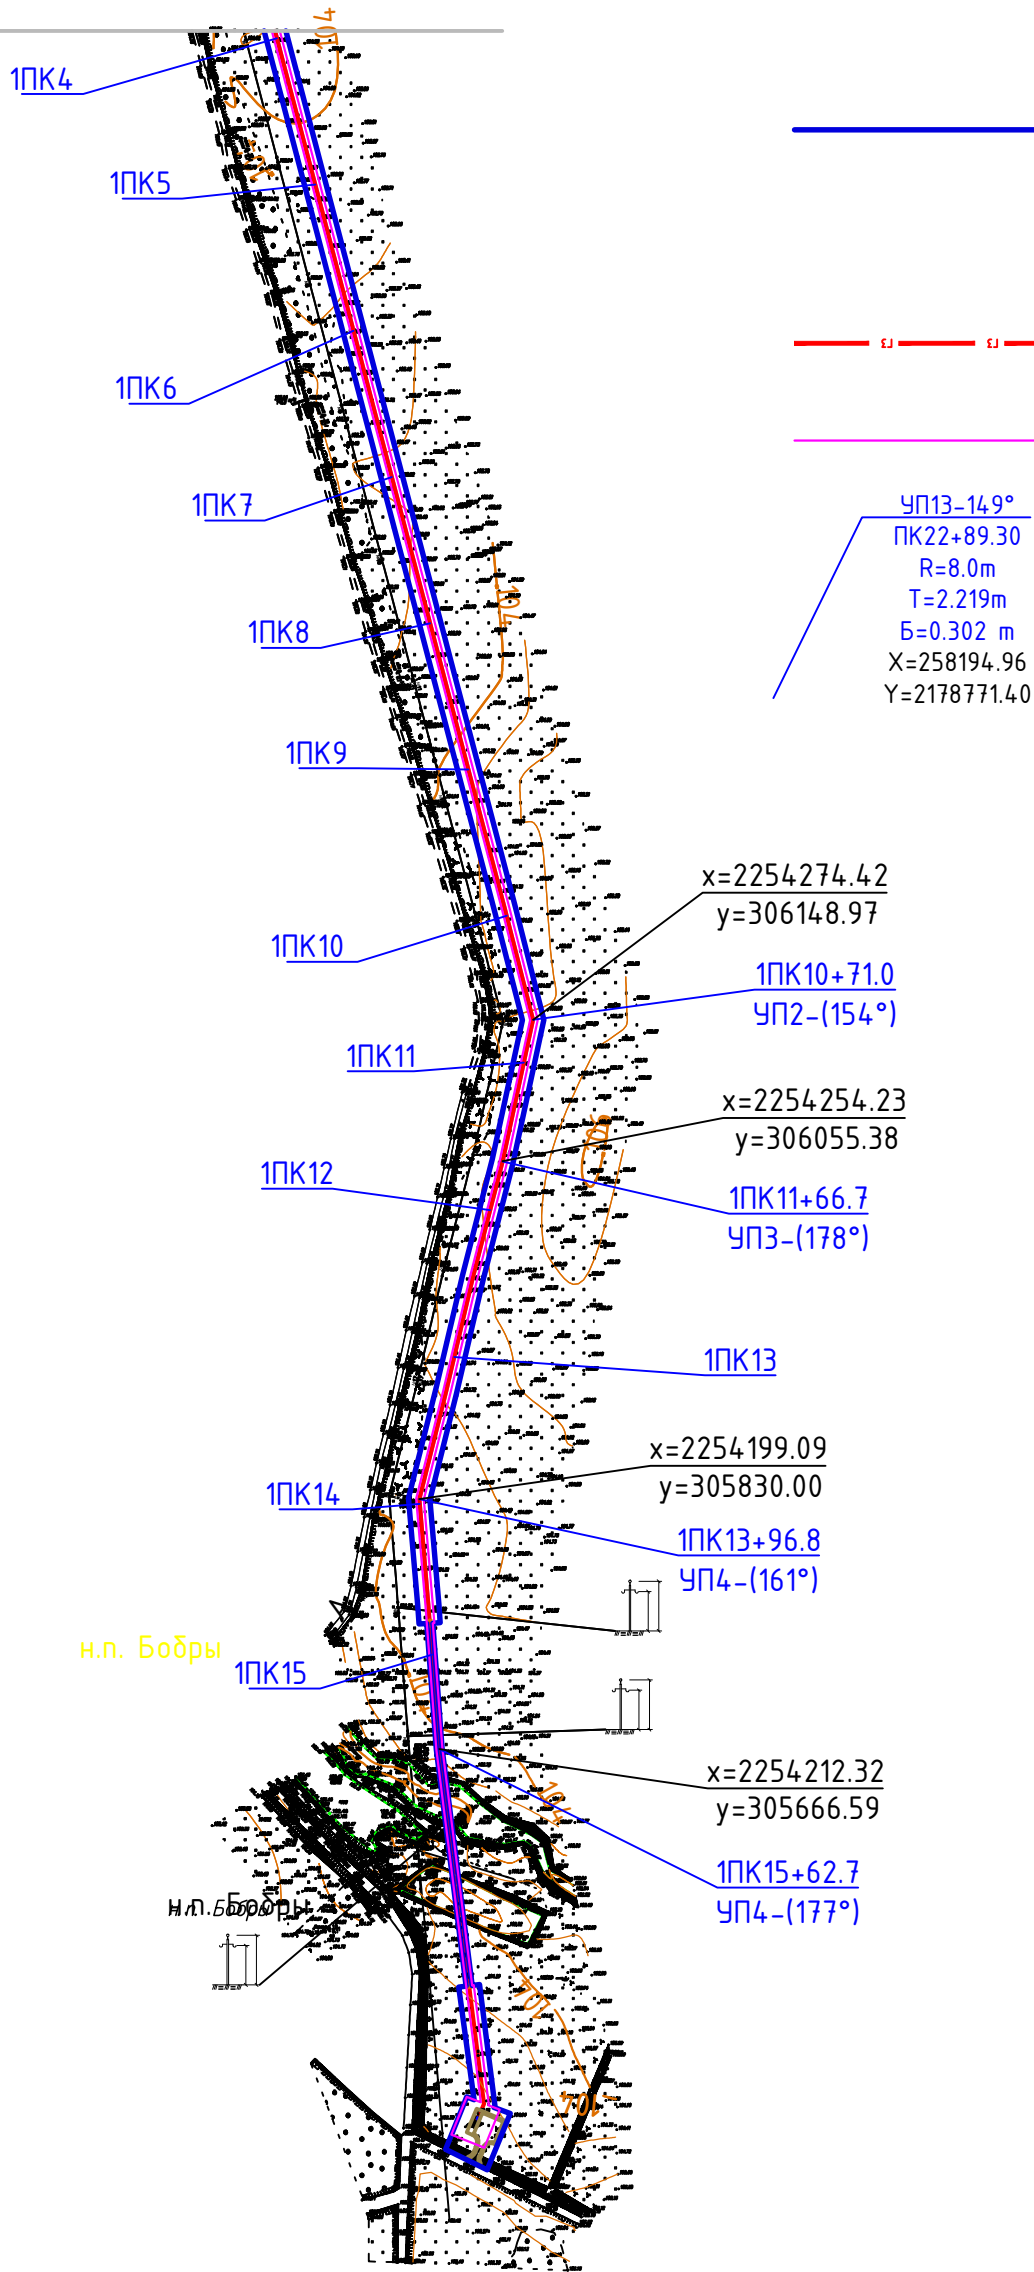

Условные обозначения:

- Границы зоны планируемого размещения линейного объекта – газопровода (полоса временного отвода земель на период строительства), совпадающая с границами территории, в отношении которой осуществляется подготовка проекта планировки
- Ось проектируемого газопровода
- Охранная зона проектируемого газопровода
- Пикетаж проектируемого газопровода

Схема соединения листов:

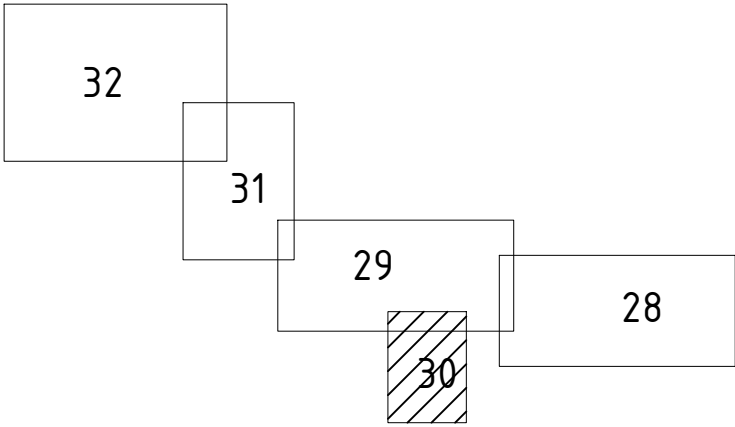

Взам. инв. №	
Подп. и дата	
Инв. № подл.	

						2847.085.СИД.0/0.1280-ППТ			
						Газопровод межпоселковый от д. Березники до д. Бодры – д. Шевригино – д. Деменово – с. Хрипелево – д. Бердюково – д. Подпенново – с. Никульское – с. Сенниково Родниковского района.			
Изм.	Кол.	Лист	№ док.	Подпись	Дата	Материалы по обоснованию проекта планировки территории	Стадия	Лист	Листов
Разработал		Александрова А.А.							
Н. контр.		Заболотный А.Ю.				Схема конструктивных и планировочных решений. (М 1:2000)	ООО «Спец ППКС»		
ГИП		Кириллов И.Н.							

н.п. Бердюково
н.п. Бердюково


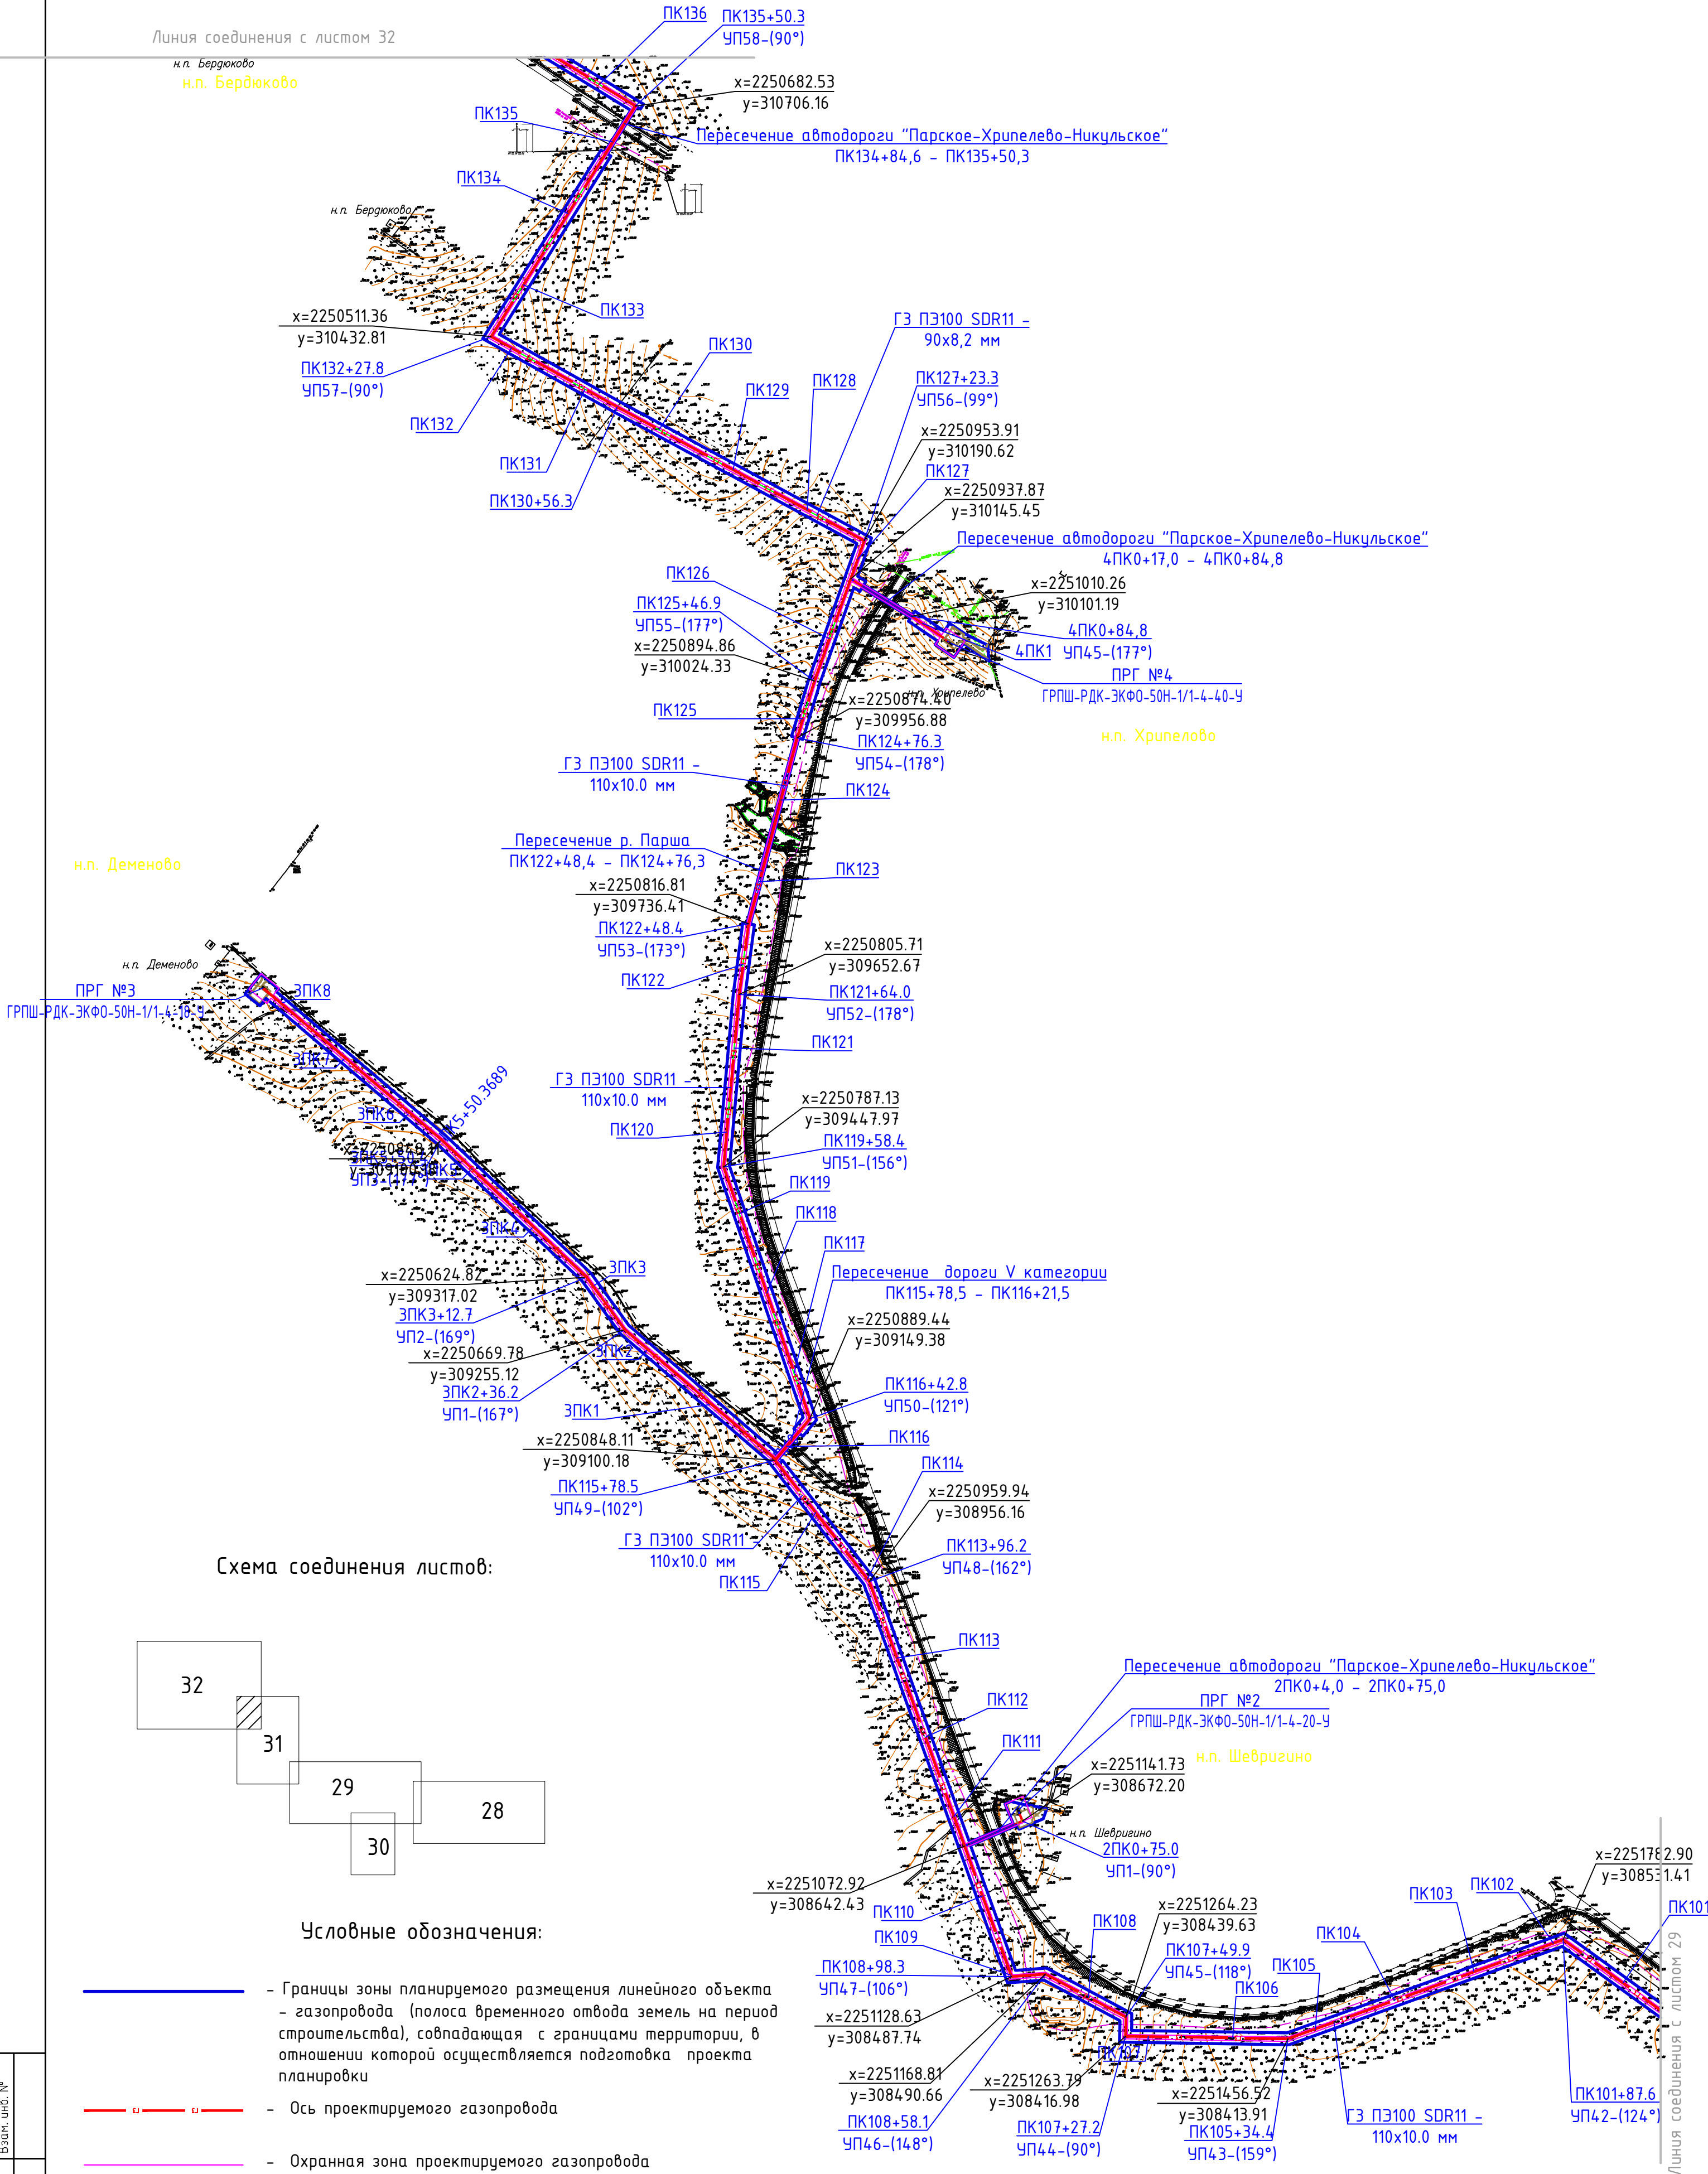


Схема соединения листов:

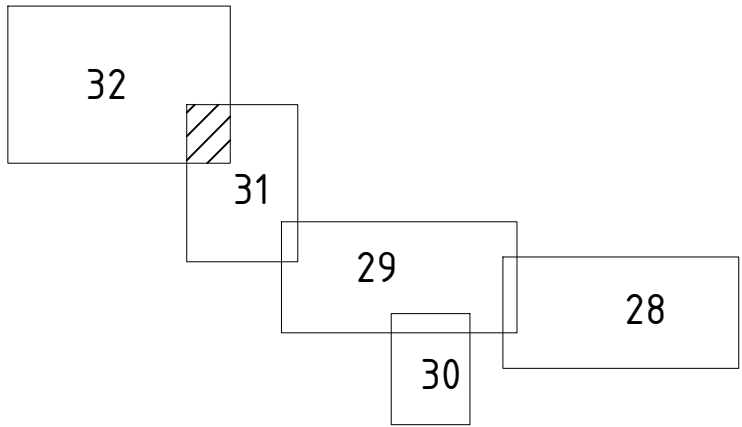


Условные обозначения:

- Границы зоны планируемого размещения линейного объекта - газопровода (полоса временного отвода земель на период строительства), совпадающая с границами территории, в отношении которой осуществляется подготовка проекта планировки
- Ось проектируемого газопровода
- Охранная зона проектируемого газопровода
- Пикетаж проектируемого газопровода

УП13-149°
ПК22+89.30
R=8.0m
T=2.219m
Б=0.302 m
X=258194.96
Y=2178771.40


284.7.085.СИД.0/0.1280-ППТ						
Газопровод межпоселковый от д. Березники до д. Бодры - д. Шевригино - д. Деменово - с. Хрипелево - д. Бердюково - д. Подпенново - с. Никульское - с. Сенниково Родниковского района.						
Изм.	Кол.	Лист	№ док.	Подпись	Дата	Материалы по обоснованию проекта планировки территории
Разработал	Александрова А.А.					Стадия
						Лист
						Листов
Н. контр.	Заболотный А.И.					ООО «Спец. ППКС»
ГИП	Кириллов И.И.					

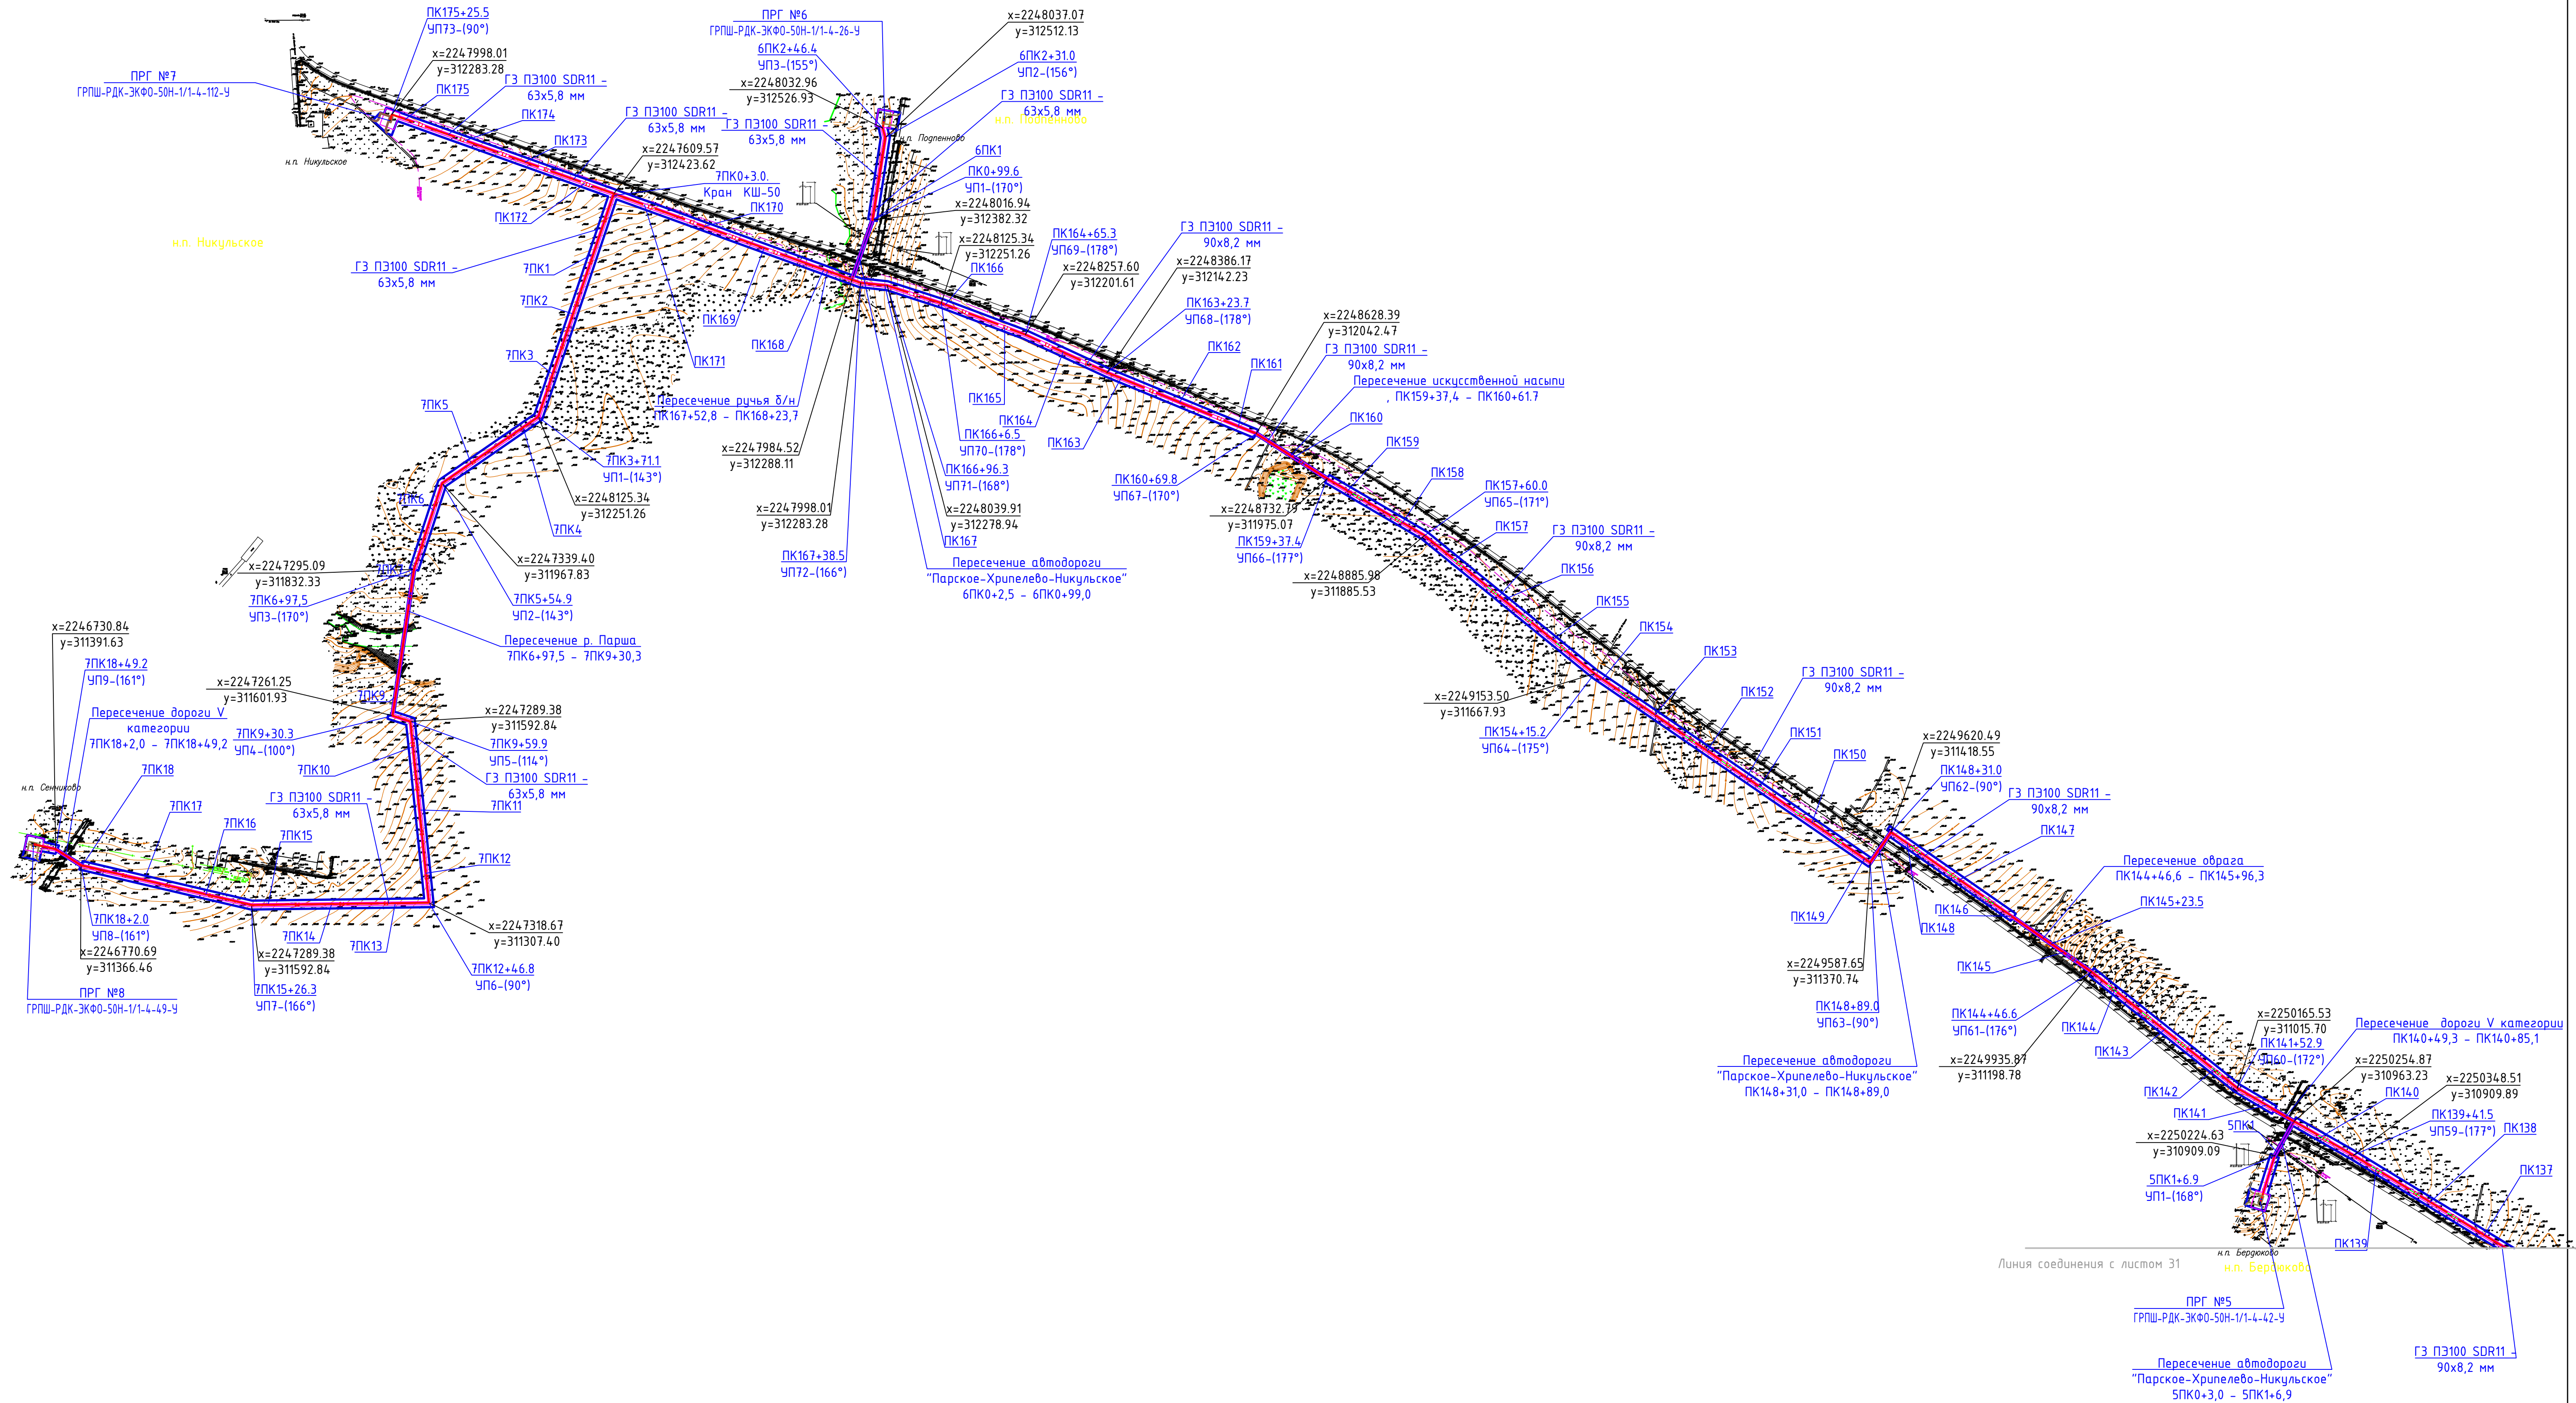

Условные обозначения:

- Границы зоны планируемого размещения линейного объекта - газопровода (полоса временного отвода земель на период строительства), совпадающая с границами территории, в отношении которой осуществляется подготовка проекта планировки
- Ось проектируемого газопровода
- Охранная зона проектируемого газопровода
- Пикетаж проектируемого газопровода

Схема соединения листов:

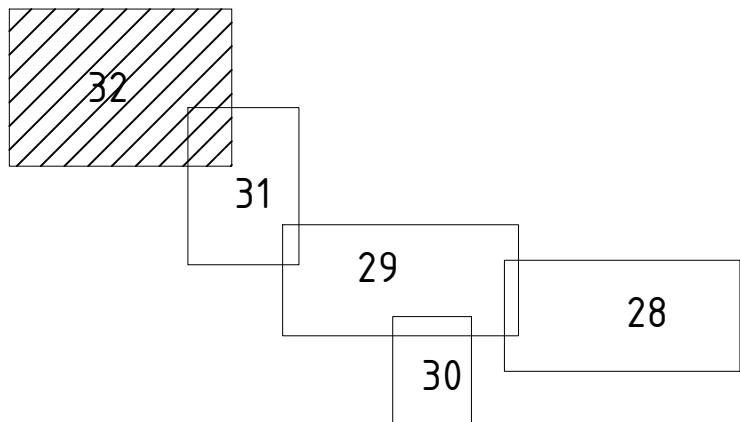

284.7.085.СИД.0/0.1280-ППТ					
Газопровод межпоселковый от д. Березники до д. Бобы - д. Шевригуно - д. Деменово - с. Хрипелево - д. Бердяково - д. Подленново - с. Никульское - с. Сенниково Родниковского района.					
Изм.	Кол.	Лист	№рек.	Подпись	Дата
Разработал	Александрова А.А.				
Материалы по обоснованию проекта планировки территории				Стадия	Лист
					32
Схема конструктивных и планировочных решений. (М 1:2000)				ООО «Спец ППКС»	
Н. контр.	Заболотный А.В.				
ГИП	Кириллов И.Н.				