



ООО "Спец ППКС"

Регистрационный номер 212 от 12 февраля 2018 года
в реестре членов саморегулируемой организации
Ассоциация «Инженер-Изыскатель» (СРО-И-021-12012010)

Заказчик - ООО «Газпром проектирование»

Документация по планировке территории (проект планировки территории с проектом межевания территории в его составе), предусматривающая размещение линейного объекта - «Газопровод межпоселковый от д. Иваниха до с. Горкино - д. Малая Ширяиха (д. Кочигино) - д. Шелково - д. Мостищи - д. Тайманиха (с отводом на д. Федорково) - д. Ситьково - д. Боброково Родниковского района Ивановской области».

Новое строительство – 37/1738-1

ПРОЕКТ МЕЖЕВАНИЯ ТЕРРИТОРИИ

(основная часть проекта межевания территории)

2846.085.СИД.0/0.1280 - ППТ

г. Москва, 2023 г.



ООО "Спец ППКС"

Регистрационный номер 212 от 12 февраля 2018 года
в реестре членов саморегулируемой организации
Ассоциация «Инженер-Изыскатель» (СРО-И-021-12012010)

Заказчик - ООО «Газпром проектирование»

Документация по планировке территории (проект планировки территории с проектом межевания территории в его составе), предусматривающая размещение линейного объекта - «Газопровод межпоселковый от д. Иваниха до с. Горкино - д. Малая Ширяха (д. Кочигино) - д. Шелково - д. Мостищи - д. Тайманиха (с отводом на д. Федорково) - д. Ситьково - д. Боброково Родниковского района Ивановской области».

Новое строительство – 37/1738-1

ПРОЕКТ МЕЖЕВАНИЯ ТЕРРИТОРИИ

(основная часть проекта межевания территории)

2846.085.СИД.0/0.1280 - ППТ

Директор

А.Ю. Зайцев

Главный инженер проекта

И.Н. Кириллов



г. Москва, 2023 г.

Проект межевания территории. Текстовая часть.

а) перечень образуемых земельных участков;

Проектом межевания территории предложено размещение линейного объекта – «Газопровод межпоселковый от д. Иваниха до с. Горкино – д. Малая Ширяха (д.Кочигино) – д. Шелково – д. Мостищи – д. Тайманиха (с отводом на д. Федорково) – д. Ситьково – д. Боброково Родниковского района Ивановской области».

Проект планировки территории является основанием для разработки проекта межевания территории. Проект межевания территории осуществляется для выделения границ земельных участков необходимых для строительства объекта на период строительства и дальнейшей его эксплуатации. В соответствии со статьей 43 Градостроительного кодекса РФ проект межевания территории разрабатывается в целях определения местоположения границ образуемых и изменяемых земельных участков под строительство объекта.

Зона планируемого размещения проектируемого газопровода устанавливается на территории Каминского и Филисовского сельских поселений Родниковского района Ивановской области с расположением ГРПШ в (около) населенных пунктов с. Горкино, д. Малая Ширяха (д.Кочигино), д. Шелково, д. Мостищи, д. Тайманиха (с отводом на д. Федорково), д. Ситьково (2шт) и д. Боброково.

Требуемая площадь отвода земли для строительства проектируемого трубопровода составляет 422690 кв.м.

Резервирование и (или) изъятие земельных участков для государственных или муниципальных нужд настоящим проектом не предусмотрено. В связи с чем условные номера образуемых земельных участков, кадастровые номера или иные ранее присвоенные государственным учетные номера существующих земельных участков, в отношении которых предполагаются их резервирование и (или) изъятие для государственных или муниципальных нужд, их адреса или описание местоположения, перечень и адреса расположенных на таких земельных участках объектов недвижимого имущества не приводятся. На проектируемой территории не планируется образование земельных участков, которые будут отнесены к территориям общего пользования или имуществу общего пользования.

Полоса отвода для строительства проектируемого межпоселкового газопровода формируется данным проектом межевания из многоконтурного земельного участка, образуемого в соответствии со статьей 11.3 Земельного кодекса РФ из земель, находящихся в государственной или муниципальной собственности, и частей земельных участков, границы которых установлены в соответствии с требованиями земельного законодательства и внесены в Единый

государственный реестр недвижимости.

2846.085.СИД.0/0.1280-ПМТ

Изм.	Лист	№ докум.	Подпись	Дата			
					Лит.	Лист	Листов
ГИП		Кириллов И.Н.			Газопровод межпоселковый от д. Иваниха до с. Горкино – д. Малая Ширяха (д.Кочигино) – д. Шелково – д. Мостищи – д. Тайманиха (с отводом на д. Федорково) – д. Ситьково – д. Боброково Родниковского района Ивановской		
Н. контр.		Заболотный А.Ю.					
Разраб.		Харон М.А.					
						1	
					ООО «СпецППКС»		

Перечень образуемых земельных участков.

Таблица 1.

Условный номер образуемого ЗУ	Кадастровый номер, из которого образуется ЗУ	Площадь образуемого ЗУ	Номера характерных точек образуемого ЗУ	Способ образования ЗУ	Сведения об отнесении образуемого ЗУ к определенной категории земель
37:15:030221:453/С	37:15:030221:453	19421		Образование части ЗУ	Земли с/х назначения
37:15:030222:ЗУ1	37:15:030222	1197		Образование ЗУ из земель неразграниченной госсообщественности	Земли населенных пунктов
37:15:020302:ЗУ1	37:15:020302	4708		Образование ЗУ	Земли с/х назначения
37:15:020302:751(2)/С	37:15:020302:751(2)	27071		Образование части ЗУ	Земли с/х назначения
37:15:020302:2/С	37:15:020302:2	104		Образование части ЗУ	Земли промышленности
37:15:020327:ЗУ1	37:15:020327	1264		Образование ЗУ из земель неразграниченной госсообщественности	Земли населенных пунктов
37:15:020302:ЗУ2	37:15:020302	6090		Образование ЗУ	Земли с/х назначения
37:15:020302:ЗУ3	37:15:020302	11360		Образование ЗУ	Земли с/х назначения
37:15:020914:752/С	37:15:020914:752	389		Образование части ЗУ	Земли с/х назначения
37:15:020914:ЗУ1	37:15:020914	16381		Образование ЗУ из земель неразграниченной госсообщественности	Земли с/х назначения
37:15:020914:583/С	37:15:020914:583	2403		Образование части ЗУ	Земли с/х назначения
37:15:020912:ЗУ1	37:15:020912	17757		Образование ЗУ из земель неразграниченной госсообщественности	Земли населенных пунктов

				ности	
37:15:020302:394	37:15:020302	8414		Образование ЗУ	Земли с/х назначения
37:15:020328:391	37:15:020328	111		Образование ЗУ из земель неразграни- ченной госсобствен- ности	Земли населенных пунктов
37:15:020914:569/С1	37:15:020914:569	50253		Образование части ЗУ	Земли с/х назначения
37:15:020914:392	37:15:020914	23184		Образование ЗУ из земель неразграни- ченной госсобствен- ности	Земли с/х назначения
37:15:000000:169/чзү1(С1)	37:15:000000:169	1547		Образование части ЗУ	Земли лесного фонда
37:15:020914:393	37:15:020914	79		Образование части ЗУ	Земли с/х назначения
37:15:020914:569/С2	37:15:020914:569	3761		Образование ЗУ	Земли с/х назначения
37:15:000000:169/чзү2(С2)	37:15:000000:169	601		Образование части ЗУ	Земли лесного фонда
37:15:020914:569/С3	37:15:020914:569	1497		Образование части ЗУ	Земли с/х назначения
37:15:000000:169/чзү3(С3)	37:15:000000:169	611		Образование части ЗУ	Земли лесного фонда
37:15:020914:394	37:15:020914	1081		Образование ЗУ из земель неразграни- ченной госсобствен- ности	Земли с/х назначения
37:15:020914:569/С4	37:15:020914:569	10787		Образование части ЗУ	Земли с/х назначения
37:15:000000:57/С1	37:15:000000:57	122		Образование части ЗУ	Земли промышлен- ности
37:15:020915:391	37:15:020915	866		Образование ЗУ из земель неразграни- ченной госсобствен- ности	Земли населенных пунктов
37:15:020914:577/С	37:15:020914:577	40		Образование части ЗУ	Земли с/х назначения
37:15:020912:392	37:15:020912	1379		Образование	Земли

					2846.085.СИД.0/0.1280-ПМТ	Лист
Изм.	Лист	№ докум.	Подпись	Дата		3

				ЗУ из земель неразграни- ченной госсобствен- ности	населенных пунктов
37:15:020912:393	37:15:020912	53		Образование ЗУ из земель неразграни- ченной госсобствен- ности	Земли населенных пунктов
37:15:020914:568/С1	37:15:020914:568	23952		Образование части ЗУ	Земли с/х назначения
37:15:020911:391	37:15:020911	3370		Образование ЗУ из земель неразграни- ченной госсобствен- ности	Земли населенных пунктов
37:15:020911:392	37:15:020911	2124		Образование ЗУ из земель неразграни- ченной госсобствен- ности	Земли населенных пунктов
37:15:020914:568/С2	37:15:020914:568	23037		Образование части ЗУ	Земли с/х назначения
37:15:000000:57/С2	37:15:000000:57	126		Образование части ЗУ	Земли промышлен- ности
37:15:020914:395	37:15:020914	35		Образование ЗУ из земель неразграни- ченной госсобствен- ности	Земли с/х назначения
37:15:020914:571/С	37:15:020914:571	10403		Образование части ЗУ	Земли с/х назначения
37:15:020914:396	37:15:020914	72		Образование ЗУ из земель неразграни- ченной госсобствен- ности	Земли с/х назначения
37:15:020914:580/С	37:15:020914:580	12091		Образование части ЗУ	Земли с/х назначения
37:15:020914:397	37:15:020914	610		Образование ЗУ из земель неразграни- ченной	Земли с/х назначения

					2846.085.СИД.0/0.1280-ПМТ	Лист
Изм.	Лист	№ докум.	Подпись	Дата		4

				госсобствен- ности	
37:15:020914:572/С	37:15:020914:572	15630		Образование части ЗУ	Земли с/х назначения
37:15:020914:698(2)/С	37:15:020914:698 (2)	7663		Образование части ЗУ	Земли с/х назначения
37:15:020914:398	37:15:020914	310		Образование ЗУ из земель неразграни- ченной госсобствен- ности	Земли с/х назначения
37:15:020914:698(1)/С	37:15:020914:698 (1)	10249		Образование части ЗУ	Земли с/х назначения
37:15:000000:42/чзз2(С2)	37:15:000000:42	33139		Образование части ЗУ	Земли лесного фонда
37:15:020914:573/С1	37:15:020914:573	230		Образование части ЗУ	Земли с/х назначения
37:15:000000:42/чзз1(С1)	37:15:000000:42	1961		Образование части ЗУ	Земли лесного фонда
37:15:020914:573/С2	37:15:020914:573	557		Образование части ЗУ	Земли с/х назначения
37:15:020914:399	37:15:020914	129		Образование ЗУ из земель неразграни- ченной госсобствен- ности	Земли с/х назначения
37:15:020605:391	37:15:020605	57		Образование ЗУ	Земли с/х назначения
37:15:020605:377/С	37:15:020605:377	4071		Образование части ЗУ	Земли с/х назначения
37:15:020605:392	37:15:020605	263		Образование ЗУ	Земли с/х назначения
37:15:020605:378/С	37:15:020605:378	1742		Образование части ЗУ	Земли с/х назначения
37:15:020605:393	37:15:020605	7417		Образование ЗУ	Земли с/х назначения
37:15:000000:161/чзз1 (С1)	37:15:000000:161	4360		Образование части ЗУ	Земли лесного фонда
37:15:020605:394	37:15:020605	184		Образование ЗУ	Земли с/х назначения
37:15:020605:14/С	37:15:020605:14	2946		Образование части ЗУ	Земли с/х назначения
37:15:000000:161/чзз2 (С2)	37:15:000000:161	150		Образование части ЗУ	Земли лесного фонда
37:15:020605:395	37:15:020605	25		Образование ЗУ	Земли с/х назначения
37:15:020605:396	37:15:020605	303		Образование	Земли с/х

					2846.085.СИД.0/0.1280-ПМТ	Лист
Изм.	Лист	№ докум.	Подпись	Дата		5

				ЗУ	назначения
37:15:020602:ЗУ1	37:15:020602	686		Образование ЗУ из земель неразграни- ченной госсобствен- ности	Земли населенных пунктов
37:15:020605:ЗУ7	37:15:020605	355		Образование ЗУ	Земли с/х назначения
37:15:000000:161/чзз3 (С3)	37:15:000000:161	10296		Образование части ЗУ	Земли лесного фонда
37:15:020605:ЗУ9	37:15:020605	2893		Образование ЗУ	Земли с/х назначения
37:15:000000:161/чзз5 (С5)	37:15:000000:161	8334		Образование части ЗУ	Земли лесного фонда
37:15:020605:ЗУ10	37:15:020605	1386		Образование ЗУ	Земли с/х назначения
37:15:020604:ЗУ1	37:15:020604	3901		Образование ЗУ из земель неразграни- ченной госсобствен- ности	Земли населенных пунктов
37:15:020605:ЗУ8	37:15:020605	94		Образование ЗУ	Земли с/х назначения
37:15:000000:161/чзз4 (С4)	37:15:000000:161	1972		Образование части ЗУ	Земли лесного фонда
37:15:020605:ЗУ11	37:15:020605	61		Образование ЗУ	Земли с/х назначения
37:15:020605:383/С	37:15:020605:383	517		Образование части ЗУ	Земли с/х назначения
37:15:020605:ЗУ12	37:15:020605	116		Образование ЗУ	Земли с/х назначения
37:15:020605:ЗУ13	37:15:020605	191		Образование ЗУ	Земли с/х назначения
37:15:000000:161/чзз6 (С6)	37:15:000000:161	1048		Образование части ЗУ	Земли лесного фонда
37:15:020605:ЗУ14	37:15:020605	1807		Образование ЗУ	Земли с/х назначения
37:15:000000:161/чзз7 (С7)	37:15:000000:161	1426		Образование части ЗУ	Земли лесного фонда
37:15:020605:ЗУ15	37:15:020605	859		Образование ЗУ	Земли с/х назначения
37:15:000000:161/чзз8 (С8)	37:15:000000:161	4362		Образование части ЗУ	Земли лесного фонда
37:15:020605:427/С1	37:15:020605:427	163		Образование части ЗУ	Земли с/х назначения
37:15:020605:427/С2	37:15:020605:427	15020		Образование части ЗУ	Земли с/х назначения

					2846.085.СИД.0/0.1280-ПМТ	Лист
Изм.	Лист	№ докум.	Подпись	Дата		6

37:15:000000:161/чзү9 (С9)	37:15:000000:161	984		Образование части ЗУ	Земли лесного фонда
37:15:020605:3У16	37:15:020605	163		Образование ЗУ	Земли с/х назначения
37:15:020605:428/С1	37:15:020605:428	2806		Образование части ЗУ	Земли с/х назначения
Общая площадь 421833 кв.м.					

Планируется способ оформления прав на земельные участки для размещения линейного объекта (межпоселкового газопровода) и его неотъемлемых технологических частей – установление публичного сервитута.

Установление публичного сервитута не предполагает изъятия земельных участков.

В границах размещения автомобильных дорог, в том числе на территории их обслуживания, предусматривается установление публичного сервитута в соответствии с Федеральным Законом от 08.11.2007 №257-ФЗ "Об автомобильных дорогах и о дорожной деятельности в Российской Федерации и о внесении изменений в отдельные законодательные акты Российской Федерации"

Перечень кадастровых номеров, существующих (образуемых) земельных участков, на которых линейный объект может быть размещен на условиях публичного сервитута, их адреса или описание местоположения представлен в таблице 2.

Таблица 2.

Кадастровый номер	Адрес/ местоположение ЗУ	Площадь необходимая под строительство объекта, м²
37:15:030221:453	обл. Ивановская, р-н Родниковский, ГУППЗ "Светоч"	19421
37:15:030222	Ивановская область, Родниковский район, д. Кочигино	1197
37:15:020302	обл. Ивановская, р-н Родниковский	30572
37:15:020302:751	Ивановская область, Родниковский район, СП "Горкинский"	27071
37:15:020302:2	Автомобильная дорога Тайманиха-Горкино-Красное	104
37:15:020327	Ивановская область, Родниковский район, с. Горкино	1264
37:15:020302:752	Ивановская область, р-н Родниковский, район д. Коево	389
37:15:020914:583	Ивановская область, Родниковский район, СПК им. Фрунзе	2403

37:15:020328	Ивановская область, Родниковский район, д. Ширяха Малая	111
37:15:020912	обл. Ивановская, р-н Родниковский, д. Шелково	1839
37:15:020914	обл. Ивановская, р-н Родниковский	41881
37:15:020914:569	обл. Ивановская, р-н Родниковский, 0,7 км юго-восток д. Мостищи	66298
37:15:020914:568	Ивановская область, Родниковский район, земли СПК им. Фрунзе	46989
37:15:020911	Ивановская область, Родниковский район, д. Тайманиха	5494
37:15:000000:169	Ивановская область Родниковский муниципальный район Земли лесного фонда Вичугское Родниковское сельское, СХПК «Фрунзе» квартал 6 часть выдела 16 квартал 8 части выделов 5,10,17	2759
37:15:000000:57	Для размещения автодороги Фурманов-Каминский-Федорково	248
37:15:020914:577	обл. Ивановская, р-н Родниковский, 1.3 км северо- западнее д.Федорково	40
37:15:020915	Ивановская область, Родниковский район, д. Федорково	866
37:15:020914:571	обл. Ивановская, р-н Родниковский, земли СПК им. Фрунзе	10403
37:15:020914:580	Ивановская обл., р-н Родниковский, 1,1 км юго- западнее д. Большая Ширяха	12091
37:15:020914:572	обл. Ивановская, р-н Родниковский, земли СПК им. Фрунзе	15630
37:15:020914:698	обл. Ивановская, р-н Родниковский	17912
37:15:000000:42	Ивановская область Родниковский муниципальный район Земли лесного фонда Вичугское Родниковское квартал 67 части выделов	35100

	4,5,7,11,12,13,14,15,16,21, 22,23,68,69,70	
37:15:020914:573	Ивановская область, Родниковский район, 0.3 км юго- восточнее д. Проскурницы	787
37:15:020605	обл. Ивановская, р-н Родниковский	16180
37:15:020605:377	обл. Ивановская, р-н Родниковский	4071
37:15:020605:378	обл. Ивановская, р-н Родниковский, примерно в 0.8 км по направлению на юго-запад от д. Воскресенское	1742
37:15:020605:14	обл. Ивановская, р-н Родниковский, район м. Яманово	2946
37:15:000000:161	Ивановская область Родниковский муниципальный район Земли лесного фонда Вичугское Родниковское сельское, СХПК Ситьковский» квартал 1 часть выдела 24 квартал 2 часть выделов 1, 2, 6, 7, 8, 9, 10, 11, 12, 13, 14	32932
37:15:020602	Ивановская область, Родниковский район, д. Ситьково	686
37:15:020604	Ивановская область, Родниковский район, д. Ситьково	3901
37:15:020605:383	обл. Ивановская, р-н Родниковский	517
37:15:020605:427	Ивановская обл, р-н Родниковский, в 0,5 км к северо- востоку от н.п. Боброково	15183
37:15:020605:428	Ивановская обл, р-н Родниковский, севернее н.п. Боброково	2806
Общая площадь устанавливаемого публичного сервитута 422690 кв.м.		

Целевое назначение лесов, вид (виды) разрешенного использования лесного участка, количественные и качественные характеристики лесного участка, сведения о нахождении лесного участка в границах особо защитных участков лесов смотри приложение 1.

б) перечень координат характерных точек образуемых земельных участков;

37:15:030221:453/С		
№ точки	X	Y
1	320598.85	2255414.6
2	320585.41	2255410.7
3	320589.63	2255396.15
4	320621.17	2255367.89
5	320572.33	2255134.97
6	320506.6	2255114.58
7	320489.42	2255097.54
8	320412.76	2254962.05
9	320384.43	2254886.74
10	320383.98	2254788.81
11	320345.15	2254610.23
12	320288.6	2254481.45
13	320281.39	2254484.62
14	320276.95	2254471.28
15	320282.98	2254468.63
16	320282.11	2254466.65
17	320282.36	2254379.83
18	320328.27	2254156.94
19	320342.4	2254156.68
20	320342.07	2254159.47
21	320296.36	2254381.27
22	320296.11	2254463.74
23	320358.53	2254605.88
24	320397.98	2254787.3
25	320397.98	2254883
26	320425.48	2254956.1
27	320500.65	2255088.97
28	320514.02	2255102.23
29	320584.35	2255124.04
30	320636.53	2255372.93
31	320601.96	2255403.9
1	320598.85	2255414.6
37:15:030222:391		
№ точки	X	Y
33	320276.95	2254471.28
34	320281.39	2254484.62
35	320266.85	2254491
36	320267.89	2254493.36
37	320246.86	2254501.89
38	320243.53	2254503.88
39	320239.8	2254507.26
40	320237.62	2254500.31

41	320227.17	2254476.5
42	320255.1	2254464.24
43	320261.22	2254478.19
33	320276.95	2254471.28
37:15:020302:391		
№ точки	X	Y
44	320467.51	2253776.31
45	320403.93	2253911.1
46	320351.03	2254083.11
47	320342.4	2254156.68
48	320328.27	2254156.94
49	320337.28	2254080.21
50	320387.36	2253917.37
51	320402.64	2253887.52
52	320464.9	2253775.84
44	320467.51	2253776.31
37:15:020302:751(2)/С		
53	320907.07	2252518.69
54	320907.07	2252547.68
55	320900.85	2252550.58
56	320843.13	2252550.58
57	320692.08	2252667.36
58	320689.63	2252664.19
59	320620.61	2252717.55
60	320628.84	2252728.88
61	320620.74	2252735.15
62	320551.43	2252869.42
63	320524.12	2252920.74
64	320522.37	2252924.03
65	320466.49	2253029.03
66	320278.46	2252987.28
67	320269.41	2252994.02
68	320132.62	2253096.15
69	320130.23	2253092.95
70	320079.82	2253130.58
71	320052.28	2253157.19
72	320076.12	2253181.83
73	320229.25	2253384.99
74	320255.73	2253451.54
75	320303.62	2253550.66
76	320454.61	2253715.81
77	320472.64	2253765.45
78	320467.51	2253776.31
79	320464.9	2253775.84

80	320402.64	2253887.52
81	320387.36	2253917.37
82	320390.84	2253906.03
83	320457.49	2253764.75
84	320442.4	2253723.2
85	320291.91	2253558.59
86	320242.9	2253457.18
87	320216.94	2253391.92
88	320065.46	2253190.95
89	320023.76	2253147.84
90	320015.01	2253138.81
91	320024.35	2253128.32
92	320033.82	2253138.11
93	320048.11	2253152.88
94	320075.93	2253126
95	320126.64	2253088.14
96	320124.24	2253084.93
97	320261.03	2252982.8
98	320275.24	2252972.22
99	320459.14	2253013.05
100	320510.01	2252917.46
101	320511.76	2252914.16
102	320539.03	2252862.93
103	320609.6	2252726.21
104	320603.66	2252718.02
105	320832.34	2252541.19
106	320835.33	2252545.23
107	320840.06	2252541.58
108	320901.07	2252541.58
109	320901.07	2252519.36
53	320907.07	2252518.69
37:15:020302:2/С		
110	320907.07	2252501.33
111	320907.07	2252518.69
112	320901.07	2252519.36
113	320901.07	2252502
110	320907.07	2252501.33
37:15:020327:391		
114	320946.2	2252453.21
115	320940.25	2252474.72
116	320911.63	2252478.08
117	320907.07	2252478.96
118	320907.07	2252501.33
119	320901.07	2252502
120	320901.07	2252465.65

121	320910.05	2252464.59	161	319353.99	2252161.35	198	319505.23	2251390.06
122	320908.07	2252447.79	162	319365.63	2252152.68	199	319492.86	2251362.98
123	320933.9	2252444.76	163	319368.81	2252160.8	200	319474.21	2251392.16
114	320946.2	2252453.21	158	319377.2	2252162.43	201	319390.83	2251426.74
37:15:020302:342			37:15:020914:341			202	319388.18	2251427.83
124	319782.68	2252784.06	164	319887.55	2251746.16	203	319380.39	2251431.06
125	319749.14	2252844.28	165	319361.08	2252141.06	204	319164.3	2251570.61
126	319752.64	2252846.22	166	319365.63	2252152.67	205	319161.3	2251579.37
127	319752.19	2252847.03	167	319353.99	2252161.35	206	319160.07	2251582.98
128	319905.91	2253005.91	168	319249.82	2251895.17	207	319156.36	2251593.83
129	319907.72	2253007.78	169	319171.29	2251679.21	208	319161.87	2251612.34
130	320024.35	2253128.32	170	319183.38	2251671.5	209	319183.38	2251671.5
131	320015.01	2253138.81	171	319262.92	2251890.23	210	319171.29	2251679.21
132	319897.66	2253017.51	172	319355.79	2252127.53	211	319148.57	2251616.74
133	319895.85	2253015.64	173	319877.28	2251736.37	212	319141.66	2251593.53
134	319732.59	2252846.92	164	319887.55	2251746.16	213	319146.82	2251578.45
135	319740.37	2252839.39	37:15:020914:583/C			214	319148.06	2251574.84
136	319743.9	2252841.36	174	320053.45	2251608.31	215	319152.62	2251561.48
137	319779.65	2252777.16	175	319993.24	2251659.04	216	319373.86	2251418.62
138	319780.3	2252779.04	176	319995.82	2251662.1	217	319382.82	2251414.9
139	319780.97	2252780.78	177	319965.01	2251688.06	218	319385.47	2251413.8
140	319782.04	2252783.02	178	319887.55	2251746.16	219	319399.19	2251408.11
124	319782.68	2252784.06	179	319877.28	2251736.37	220	319381.93	2251366.49
37:15:020302:343			180	319956.29	2251677.1	221	319312.41	2251264.8
141	319640.2	2252213.69	181	319986.8	2251651.39	222	319298.16	2251256.2
142	319711.62	2252459.42	182	319989.38	2251654.45	223	319289.68	2251251.07
143	319762.43	2252567.93	183	320049.68	2251603.64	224	319194.47	2251193.58
144	319844.71	2252680.89	174	320053.45	2251608.31	225	319192.01	2251192.09
145	319841.56	2252686.55	37:15:020912:341			226	319008.27	2251081.13
146	319838.07	2252684.6	184	320078.16	2251583.78	227	318623.92	2250806.66
147	319789.98	2252770.95	185	320077.17	2251593.54	228	318388.22	2250638.34
148	319789.03	2252769.51	186	320089.92	2251609.36	229	318205.72	2250507.63
149	319786.98	2252766.84	187	320085.12	2251612.97	230	318203.02	2250505.7
150	319786.01	2252765.74	188	320072.47	2251597.27	231	318184.34	2250492.32
151	319832.82	2252681.68	189	320067.19	2251596.73	232	318182.79	2250494.48
152	319824.65	2252677.13	190	320053.45	2251608.31	233	318020.94	2250773.62
153	319750.32	2252575.08	191	320049.68	2251603.64	234	318022.07	2250774.27
154	319698.48	2252464.37	192	320063.23	2251592.22	235	318032.1	2250780.09
155	319629.14	2252225.8	193	320064.24	2251582.35	236	318002.26	2250839.71
156	319383.78	2252177.98	184	320078.16	2251583.78	237	317967.71	2250905.4
157	319377.2	2252162.43	37:15:020914:569/C1			238	317938.36	2250976.46
141	319640.2	2252213.69	194	319531.19	2251347.66	239	317837.46	2251250.69
37:15:020914:752/C			195	319519.39	2251366.12	240	317823.46	2251282.7
158	319377.2	2252162.43	196	319515.93	2251376.74	241	317809.22	2251291.83
159	319383.78	2252177.98	197	319512.09	2251382.38	242	317795.68	2251291.83
160	319358.58	2252173.06				243	317574.22	2251247.54
						244	317571.63	2251243.47
						245	317562.63	2251249.21
			2846.085.СИД.0/0.1280-ПМТ					Лист
								11
Изм.	Лист	№ докум.	Подпись	Дата				

					2846.085.СИД.0/0.1280-ПМТ	Лист
Изм.	Лист	№ докум.	Подпись	Дата		12

364	315522.69	2250723.98	400	319357.25	2251088.66	443	319144.51	2250535.25	
365	315683.91	2250920.45	401	319357.25	2251076.28	444	319104.97	2250506.95	
366	315671.4	2250927.28	402	319358.24	2251076.28	445	319072.46	2250481.47	
367	315511.73	2250732.7	403	319334.69	2251017.1	446	319022.28	2250430.48	
368	315411.46	2250602.48	404	319338.59	2251017.1	447	318992.33	2250419.71	
369	315341.05	2250502.04	405	319339.94	2251017.03	448	318976.78	2250413.36	
370	315264.3	2250376.01	391	319341.05	2251016.87	449	318964.99	2250399.8	
371	315239.03	2250305.11	37:15:020912:393			450	318950.79	2250368.87	
372	315238.59	2250302.53	406	319335.8	2251003.67	451	318864.42	2250302.08	
373	315242.53	2250301.87	407	319338.38	2251010.16	452	318754.39	2250204.25	
374	315239.2	2250282.06	408	319337.47	2251010.87	453	318761.9	2250192.2	
357	315245.08	2250280.88	409	319334.54	2251013.35	454	318762.63	2250192.84	
37:15:000000:57/C1			410	319333.79	2251013.84	455	318767.19	2250187.23	
375	315241.71	2250260.79	411	319333.46	2251014.02	456	318922.83	2249934.06	
376	315245.08	2250280.88	412	319329.61	2251004.35	457	318994.73	2249923.34	
377	315239.2	2250282.06	406	319335.8	2251003.67	458	319036.19	2249854.73	
378	315235.83	2250262.02	37:15:020914:568/C1			459	319045.99	2249838.51	
375	315241.71	2250260.79	413	319157.66	2249629.49	460	319035.23	2249796.05	
37:15:020915:391			414	319131.31	2249669.24	461	319122.97	2249663.71	
379	315241.15	2250211.15	415	319134.64	2249671.45	462	319126.31	2249665.92	
380	315246.33	2250241.76	416	319050.32	2249798.62	463	319147.87	2249633.4	
381	315238.72	2250243.04	417	319061	2249840.74	464	319131.4	2249622.48	
382	315241.71	2250260.79	418	319048.17	2249861.97	465	319134.84	2249616.45	
383	315235.83	2250262.02	419	319003.31	2249936.21	413	319157.66	2249629.49	
384	315232.81	2250244.03	420	318931.34	2249946.95	37:15:020911:392			
385	315226.07	2250245.16	421	318778.64	2250195.34	466	319175.17	2249501.17	
386	315218.43	2250230.8	422	318775.01	2250199.81	467	319149.77	2249524.03	
387	315215.83	2250215.43	423	318773.1	2250202.16	468	319152.43	2249526.99	
379	315241.15	2250211.15	424	318873.37	2250291.3	469	319109.77	2249591.34	
37:15:020914:577/C			425	318962.07	2250359.9	470	319160.61	2249625.05	
388	315218.43	2250230.8	426	318976.88	2250392.13	471	319157.66	2249629.49	
389	315226.07	2250245.16	427	318985.16	2250401.66	472	319134.84	2249616.44	
390	315221	2250246	428	318997.35	2250406.64	473	319131.4	2249622.48	
388	315218.43	2250230.8	429	319030.02	2250418.39	474	319097.38	2249599.92	
37:15:020912:392			430	319081.81	2250471.01	475	319093.24	2249590.93	
391	319341.05	2251016.87	431	319113.36	2250495.74	476	319139.16	2249521.67	
392	319364.7	2251076.28	432	319156.68	2250526.75	477	319143.94	2249517.61	
393	319371.26	2251076.28	433	319165.88	2250560	478	319145.75	2249519.58	
394	319371.26	2251090.27	434	319214.2	2250686.45	479	319169.56	2249498.15	
395	319363.34	2251090.27	435	319320.69	2250954.88	466	319175.17	2249501.17	
396	319345.67	2251117.91	436	319316.97	2250956.34	37:15:020914:568/C2			
397	319298.59	2251208.68	437	319335.8	2251003.67	480	319579.74	2248079.85	
398	319293.3	2251205.85	438	319329.61	2251004.35	481	319574.93	2248084.33	
399	319340.47	2251114.91	439	319311.4	2250958.57	482	319550.24	2248138.39	
			440	319307.68	2250960.05	483	319531.71	2248137.14	
			441	319201.15	2250691.52	484	319460.73	2248224.25	
			442	319152.57	2250564.37				
			2846.085.СИД.0/0.1280-ПМТ						Лист
Изм.	Лист	№ докум.	Подпись	Дата					13

607	317918.62	2245912.7	631	317688.76	2242693.47	677	317828.27	2241909.32
608	317719.26	2245919.33	37:15:020914:573/C1			678	317864.78	2241901.25
609	317533.58	2245925.53	646	317701.63	2242673.18	667	317949.3	2241915.44
610	317532.61	2245898.57	647	317684.53	2242725.39	37:15:020605:3Y2		
611	317531.1	2245856.47	648	317688.77	2242693.43	679	317864.78	2241901.25
612	317588.35	2245763.62	649	317695.92	2242671.33	680	317828.27	2241909.32
613	317588.6	2245762.96	646	317701.63	2242673.18	681	317810.01	2241906.26
600	317601.96	2245767.21	37:15:000000:42/чзг1(C1)			682	317846.03	2241898.11
37:15:020914:3Y8			650	317802.59	2242361.42	679	317864.78	2241901.25
614	317603.72	2245722.94	651	317701.64	2242673.14	37:15:020605:378/C		
615	317600.37	2245743.58	652	317695.96	2242671.24	683	317846.03	2241898.11
616	317606.76	2245754.51	653	317796.64	2242360.33	684	317810.01	2241906.26
617	317601.96	2245767.21	650	317802.59	2242361.42	685	317705.55	2241888.73
618	317588.6	2245762.96	37:15:020914:573/C2			686	317705.12	2241874.46
614	317603.72	2245722.94	654	317830.73	2242274.53	683	317846.03	2241898.11
37:15:020914:698(1)/C			655	317802.58	2242361.41	37:15:020605:3Y3		
619	317586.58	2245078.68	656	317796.64	2242360.33	687	317705.12	2241874.46
620	317518.36	2245231.08	657	317825.68	2242270.64	688	317705.55	2241888.73
621	317545.26	2245412.74	654	317830.73	2242274.53	689	317328.52	2241825.46
622	317667.86	2245592.73	37:15:020914:3Y9			690	317257.62	2241800.91
623	317607.33	2245753.01	658	317837.13	2242254.77	691	317224.22	2241782.13
624	317606.76	2245754.51	659	317830.73	2242274.53	692	317200.58	2241796.35
625	317600.37	2245743.58	660	317825.68	2242270.64	693	317188.22	2241787.45
626	317603.72	2245722.94	661	317832.55	2242249.45	694	317223.53	2241766.2
627	317652.19	2245594.59	662	317833.54	2242250.54	695	317263.39	2241788.1
628	317531.89	2245417.97	658	317837.13	2242254.77	696	317331.99	2241811.85
629	317503.91	2245229.09	37:15:020605:3Y1			687	317705.12	2241874.46
630	317572.97	2245074.83	663	317849.79	2242215.68	37:15:000000:161/чзг1 (C1)		
619	317586.58	2245078.68	664	317846.91	2242224.58	697	317188.24	2241787.48
37:15:000000:42/чзг2(C2)			665	317841.78	2242220.94	698	317200.58	2241796.35
631	317688.76	2242693.47	666	317844.79	2242211.64	699	317208.12	2241806.63
632	317684.52	2242725.43	663	317849.79	2242215.68	700	317189.16	2241826.27
633	317684.69	2242725.48	37:15:020605:377/C			701	317195.34	2241812.91
634	317673.54	2242759.90	667	317949.3	2241915.44	702	317188.54	2241803.61
635	317677.35	2242761.13	668	317947.23	2241927.78	703	316964.86	2241938.39
636	317661.75	2242809.30	669	317914.59	2242028.58	704	316962.79	2241934.96
637	317470.89	2244305.86	670	317910.78	2242027.35	705	316916.57	2241962.81
638	317596.82	2245055.83	671	317849.79	2242215.68	706	316915.48	2241956.47
639	317586.59	2245078.68	672	317844.79	2242211.64	707	316959.70	2241929.82
640	317572.97	2245074.83	673	317905.07	2242025.5	708	316957.63	2241926.40
641	317582.31	2245053.97	674	317901.27	2242024.27	697	317188.24	2241787.48
642	317456.74	2244306.14	675	317932.81	2241926.87	37:15:020605:3Y4		
643	317648.03	2242806.23	676	317832.67	2241910.06	709	317208.1	2241806.65
644	317664.03	2242756.81				710	317214.54	2241815.46
645	317667.84	2242758.06				711	317212.94	2241816.63

818	316421.96	2242090.83	851	316144.15	2242915.59	884	315364.54	2242847.97
819	316420.48	2242075.04	852	316085.97	2243078.20	885	315485.52	2242931.63
816	316426.57	2242075.72	853	316080.39	2243075.98	886	315583.78	2242964.08
37:15:000000:161/чзy5 (C5)			854	316139.95	2242909.54	887	315612.98	2243006.95
820	316434.39	2242116.32	851	316144.15	2242915.59	888	315660.12	2243104.6
821	316250.67	2242629.76	37:15:020605:3Y14			889	315648.43	2243113.76
822	316246.91	2242628.41	855	316085.97	2243078.2	890	315648.39	2243112.5
823	316215.33	2242716.67	856	316075.11	2243108.55	891	315600.82	2243013.97
824	316209.00	2242716.62	857	316078.87	2243109.9	892	315574.88	2242975.89
825	316241.26	2242626.39	858	316044.33	2243206.46	893	315479.22	2242944.29
826	316237.49	2242625.04	859	316022.63	2243225.55	894	315360.1	2242861.92
827	316419.94	2242115.15	860	316065.69	2243105.18	895	315326.68	2242861.53
828	316424.20	2242114.75	861	316069.46	2243106.53	896	315249.53	2242876.96
829	316422.00	2242091.21	862	316080.39	2243075.98	897	315161.6	2242913.63
830	316422.72	2242090.92	855	316085.97	2243078.2	898	315001.59	2242914.64
831	316428.03	2242091.26	37:15:000000:161/чзy7 (C7)			899	314969.58	2242933.73
832	316430.17	2242114.19	863	316044.34	2243206.46	900	314967.53	2242930.29
833	316434.15	2242113.82	864	316019.62	2243275.51	901	314906.25	2242966.85
820	316434.39	2242116.32	865	315952.38	2243257.24	902	314882.01	2242926.33
37:15:020605:3Y11			866	315986.17	2243251.92	903	314741.48	2242998.29
834	316215.33	2242716.67	867	316010.79	2243258.61	904	314679.64	2243048.3
835	316211.57	2242727.16	868	316022.61	2243225.56	905	314667.64	2243033.46
836	316205.85	2242725.34	863	316044.34	2243206.46	906	314672.29	2243029.66
837	316208.96	2242716.67	37:15:020605:3Y15			907	314675.5	2243033.64
834	316215.33	2242716.67	869	315986.17	2243251.92	908	314733.8	2242986.49
37:15:020605:383/C			870	315952.36	2243257.24	909	314887.3	2242907.89
838	316211.57	2242727.16	871	315921.1	2243248.75	910	314915.18	2242954.53
839	316181.77	2242810.45	872	315899	2243228.24	911	314964.46	2242925.14
840	316177.58	2242804.34	869	315986.17	2243251.92	912	314962.41	2242921.71
841	316205.85	2242725.34	37:15:000000:161/чзy8 (C8)			913	314997.69	2242900.67
838	316211.57	2242727.16	873	315660.12	2243104.60	914	315158.75	2242899.65
37:15:020605:3Y12			874	315662.30	2243109.11	915	315179.53	2242900.71
842	316181.77	2242810.45	875	315663.91	2243164.37	916	315201.81	2242884.06
843	316175.85	2242827.01	876	315898.95	2243228.19	917	315240.54	2242870.5
844	316170.47	2242824.24	877	315921.07	2243248.72	918	315306.98	2242856.55
845	316177.58	2242804.34	878	315683.66	2243184.24	884	315364.54	2242847.97
842	316181.77	2242810.45	879	315649.93	2243165.33	37:15:000000:161/чзy9 (C9)		
37:15:020605:3Y13			880	315648.43	2243113.76	919	315364.54	2242847.97
846	316160.43	2242870.09	873	315660.12	2243104.60	920	315306.98	2242856.55
847	316150.02	2242899.18	37:15:020605:427/C1			921	315240.54	2242870.5
848	316147.16	2242898.28	881	315649.94	2243165.33	922	315201.81	2242884.06
849	316144.03	2242898.12	882	315683.66	2243184.24	923	315179.53	2242900.71
850	316155.24	2242866.8	883	315650.22	2243175.16	924	315158.75	2242899.65
846	316160.43	2242870.09	881	315649.94	2243165.33	925	315245.42	2242863.5
37:15:000000:161/чзy6 (C6)			37:15:020605:427/C2			926	315325.38	2242847.51
						919	315364.54	2242847.97
						37:15:020605:3Y16		
						927	314655.23	2243008.57

928	314672.29	2243029.66	948	318664.38	2250109.69	970	320514.63	2251787.81
929	314667.62	2243033.43	949	318676.85	2250103.09	971	320490.99	2251806.38
930	314650.59	2243012.37	950	318682.38	2250113.54	972	320482.63	2251795.74
927	314655.23	2243008.57	951	318752.35	2250183.7	973	320476.99	2251795.84
37:15:020605:428/C1			952	318761.9	2250192.2	974	320469.95	2251788.61
931	314501.44	2242970.98	953	318754.39	2250204.25	975	320476.54	2251787.98
932	314530.4	2242980.55	954	318742.73	2250193.88	976	320472.17	2251782.42
933	314529.5	2242983.28	955	318671.05	2250122	977	320474.9	2251780.27
934	314618.35	2243017.72	956	318658.65	2250128.56	978	320416.76	2251706.23
935	314644.35	2242995.12	957	318652.9	2250117.7	979	320232.71	2251791.52
936	314655.23	2243008.57	958	318635.49	2250091.95	980	320222.93	2251790.42
937	314650.59	2243012.37	959	318627.94	2250096.89	981	320083.86	2251617.78
938	314648.8	2243010.17	960	318611.29	2250071.33	982	320086.97	2251615.27
939	314621.12	2243033.81	943	318636.87	2250054.67	983	320085.12	2251612.97
940	314525.1	2242996.59	37:15:020302:3Y4			961	320089.92	2251609.36
941	314521.61	2243007.15	961	320089.92	2251609.36	37:15:020328:3Y1		
942	314492.65	2242997.57	962	320091.65	2251611.51	984	320469.95	2251788.61
931	314501.44	2242970.98	963	320094.76	2251609	985	320476.99	2251795.84
37:15:020911:3Y1			964	320230.22	2251777.15	986	320457.49	2251796.19
943	318636.87	2250054.67	965	320230.38	2251777.17	987	320455.73	2251794.84
944	318642.45	2250060.13	966	320423.32	2251687.76	988	320459.96	2251789.57
945	318651.51	2250072.01	967	320428.03	2251697.9	984	320469.95	2251788.61
946	318650.97	2250081.84	968	320485.91	2251771.62			
947	318647.27	2250084.34	969	320495.75	2251763.89			

в) сведения о границах территории, применительно к которой осуществляется подготовка проекта межевания, содержащие перечень координат характерных точек таких границ в системе координат, используемой для ведения Единого государственного реестра недвижимости;

Точка	Координаты	
	X	Y
1	314675.5	2243033.64
2	314644.35	2242995.12
3	314618.35	2243017.72
4	314529.5	2242983.28
5	314530.4	2242980.55
6	314501.44	2242970.98
7	314492.65	2242997.55
8	314499.66	2242999.96
9	314503.08	2243001.17
10	314514.52	2243004.86
11	314521.61	2243007.15
12	314525.1	2242996.59
13	314621.12	2243033.81
14	314648.8	2243010.17

15	314679.64	2243048.3
16	314741.48	2242998.29
17	314882.01	2242926.33
18	314894.7	2242947.53
19	314906.25	2242966.85
20	314967.53	2242930.29
21	314969.58	2242933.73
22	315001.59	2242914.64
23	315161.6	2242913.63
24	315249.53	2242876.96
25	315326.68	2242861.53
26	315360.1	2242861.92
27	315479.22	2242944.29
28	315574.88	2242975.89
29	315600.82	2243013.97
30	315648.39	2243112.5
31	315650.22	2243175.16

32	316019.62	2243275.51
33	316078.87	2243109.9
34	316075.11	2243108.55
35	316246.91	2242628.41
36	316250.67	2242629.76
37	316434.39	2242116.32
38	316434.15	2242113.82
39	316430.17	2242114.19
40	316426.02	2242069.81
41	316430.07	2242070.1
42	316717.46	2242087.45
43	316721.05	2242085.29
44	316718.98	2242081.87
45	316962.79	2241934.96
46	316964.86	2241938.39
47	317188.54	2241803.61
48	317195.34	2241812.91

49	317114.52	2241985.97
50	317094.37	2242036.93
51	317095.73	2242059.36
52	317096.99	2242068.11
53	317112.43	2242075.25
54	317127.78	2242042.13
55	317109.51	2242040.1
56	317109.01	2242037.99
57	317127.38	2241991.51
58	317207.04	2241820.94
59	317214.54	2241815.46
60	317200.58	2241796.35
61	317209.8	2241790.79
62	317212.47	2241789.19
63	317224.22	2241782.13
64	317251.07	2241797.23
65	317257.62	2241800.91
66	317328.52	2241825.46
67	317826.32	2241908.99
68	317832.67	2241910.06
69	317932.81	2241926.87
70	317901.27	2242024.27
71	317905.07	2242025.5
72	317667.84	2242758.05
73	317664.03	2242756.81
74	317648.03	2242806.23
75	317456.74	2244306.14
76	317582.31	2245053.97
77	317503.91	2245229.09
78	317531.89	2245417.97
79	317652.19	2245594.59
80	317594.23	2245748.06
81	317593.23	2245750.7
82	317588.35	2245763.62
83	317531.1	2245856.47
84	317532.61	2245898.57
85	317533.58	2245925.53
86	317719.26	2245919.33
87	318121.3	2245905.97
88	318285.94	2245901.12
89	318421.5	2245897.07
90	318512.53	2245893.64
91	318580.22	2246026.26
92	318679.19	2246262.14
93	318780.66	2246490.19
94	318902.78	2246755.54
95	318962.6	2246877.94
96	319062.55	2247096.59

97	319106.5	2247185.99
98	319164.48	2247157.61
99	319171.26	2247157.89
100	319219.04	2247262.11
101	319325.81	2247530.39
102	319322.1	2247531.87
103	319520.82	2248031.16
104	319523.07	2248033.59
105	319526	2248030.86
106	319565.98	2248073.87
107	319563.08	2248076.57
108	319541.53	2248123.77
109	319525.43	2248122.69
110	319449.88	2248215.4
111	319448.23	2248217.43
112	319429.4	2248240.54
113	319219.12	2248498.58
114	319222.22	2248501.11
115	319158.42	2248579.4
116	319155.32	2248576.88
117	318966.69	2248808.36
118	318746.36	2249005.36
119	318737.03	2249077.45
120	318826.67	2249139.31
121	318831.88	2249142.9
122	318834.14	2249139.6
123	318891.09	2249178.9
124	319024.93	2249271.26
125	319230.16	2249413.49
126	319230.15	2249419.63
127	319188.02	2249481.54
128	319145.75	2249519.58
129	319143.94	2249517.61
130	319139.16	2249521.67
131	319093.24	2249590.93
132	319097.38	2249599.92
133	319147.87	2249633.4
134	319126.31	2249665.92
135	319122.97	2249663.71
136	319035.23	2249796.05
137	319045.99	2249838.51
138	319036.19	2249854.73
139	318994.73	2249923.34
140	318922.83	2249934.06
141	318767.19	2250187.23
142	318764.14	2250190.99
143	318762.63	2250192.84
144	318752.35	2250183.7

145	318682.38	2250113.54
146	318676.85	2250103.09
147	318664.38	2250109.69
148	318647.23	2250084.28
149	318650.97	2250081.84
150	318651.51	2250072.01
151	318642.45	2250060.13
152	318636.87	2250054.67
153	318611.25	2250071.36
154	318627.94	2250096.89
155	318635.49	2250091.95
156	318652.9	2250117.7
157	318658.65	2250128.56
158	318671.05	2250122
159	318742.73	2250193.88
160	318753.8	2250203.73
161	318864.42	2250302.08
162	318950.79	2250368.87
163	318964.99	2250399.8
164	318976.78	2250413.36
165	318992.33	2250419.71
166	319022.28	2250430.48
167	319072.46	2250481.47
168	319104.97	2250506.95
169	319144.51	2250535.25
170	319152.57	2250564.37
171	319201.15	2250691.52
172	319243.1	2250797.78
173	319307.68	2250960.05
174	319311.4	2250958.57
175	319358.24	2251076.28
176	319357.25	2251076.28
177	319357.25	2251088.66
178	319340.47	2251114.91
179	319281.03	2251229.5
180	319201.71	2251181.59
181	319199.25	2251180.11
182	319015.97	2251069.42
183	318632.05	2250795.27
184	318396.37	2250626.96
185	318213.87	2250496.25
186	318211.18	2250494.32
187	318181.11	2250472.78
188	318171.02	2250486.88
189	318003.82	2250775.22
190	317986.23	2250784.43
191	317941.46	2250781.85
192	317812.08	2250757.64

					2846.085.СИД.0/0.1280-ПМТ	Лист
Изм.	Лист	№ докум.	Подпись	Дата		19

193	317810.19	2250768.26
194	317794.36	2250765.44
195	317789.53	2250792.51
196	317823.56	2250798.58
197	317827.8	2250774.82
198	317939.76	2250795.78
199	317989.29	2250798.63
200	318013.51	2250785.95
201	317989.8	2250833.32
202	317955.01	2250899.46
203	317925.32	2250971.37
204	317824.47	2251245.46
205	317812.33	2251273.2
206	317805.11	2251277.83
207	317797.06	2251277.83
208	317570.29	2251232.48
209	317566.26	2251235.04
210	317568.38	2251238.43
211	317513.22	2251273.54
212	317511.07	2251270.17
213	317510.49	2251270.54
214	317122.01	2251473.95
215	316756.77	2251451.03
216	316714.44	2251523.81
217	316508.02	2251583.92
218	316292.81	2251546
219	316161.43	2251429.91
220	315994.83	2251328.97
221	315886.94	2251270.39
222	315814.39	2251229.67
223	315725.08	2251186.03
224	315675.59	2251079.96
225	315689.71	2250927.52
226	315522.69	2250723.98
227	315422.75	2250594.19
228	315352.78	2250494.37
229	315277	2250369.96
230	315252.63	2250301.57
231	315252.39	2250300.2
232	315248.44	2250300.87
233	315238.72	2250243.04
234	315246.33	2250241.76
235	315241.15	2250211.15
236	315215.83	2250215.43
237	315221	2250246
238	315232.81	2250244.03
239	315242.53	2250301.87
240	315238.59	2250302.53

241	315239.03	2250305.11
242	315264.3	2250376.01
243	315341.05	2250502.04
244	315411.46	2250602.48
245	315511.73	2250732.7
246	315675.24	2250931.96
247	315661.3	2251082.44
248	315714.49	2251196.43
249	315807.89	2251242.07
250	315880.17	2251282.65
251	315987.86	2251341.12
252	316153.11	2251441.23
253	316284.65	2251557.48
254	316287.03	2251559.2
255	316508.8	2251598.27
256	316723.73	2251535.68
257	316764.52	2251465.54
258	317125.04	2251488.17
259	317517.51	2251282.67
260	317518.59	2251281.98
261	317516.44	2251278.61
262	317571.63	2251243.47
263	317574.22	2251247.54
264	317795.68	2251291.83
265	317809.22	2251291.83
266	317823.46	2251282.7
267	317837.46	2251250.69
268	317938.36	2250976.46
269	317967.71	2250905.4
270	318002.26	2250839.71
271	318032.1	2250780.09
272	318022.07	2250774.27
273	318020.94	2250773.62
274	318182.79	2250494.48
275	318184.34	2250492.32
276	318203.02	2250505.7
277	318205.72	2250507.63
278	318388.22	2250638.34
279	318623.92	2250806.66
280	319008.27	2251081.13
281	319192.01	2251192.09
282	319194.47	2251193.58
283	319289.68	2251251.07
284	319298.16	2251256.2
285	319312.41	2251264.8
286	319381.93	2251366.49
287	319399.19	2251408.11
288	319385.47	2251413.8

289	319382.82	2251414.9
290	319373.86	2251418.62
291	319152.62	2251561.48
292	319148.06	2251574.84
293	319146.82	2251578.45
294	319141.66	2251593.53
295	319148.57	2251616.74
296	319249.82	2251895.17
297	319358.58	2252173.06
298	319629.14	2252225.8
299	319698.48	2252464.37
300	319750.32	2252575.08
301	319792.16	2252632.53
302	319793.87	2252634.87
303	319802.82	2252647.16
304	319824.65	2252677.13
305	319832.82	2252681.68
306	319743.9	2252841.36
307	319740.37	2252839.39
308	319732.59	2252846.92
309	319895.85	2253015.64
310	319897.66	2253017.51
311	320023.76	2253147.84
312	320065.46	2253190.95
313	320216.94	2253391.92
314	320242.9	2253457.18
315	320291.91	2253558.59
316	320442.4	2253723.2
317	320457.49	2253764.75
318	320390.84	2253906.03
319	320337.28	2254080.21
320	320328.24	2254157.24
321	320282.36	2254379.83
322	320282.11	2254466.65
323	320282.98	2254468.63
324	320280.48	2254469.73
325	320278.08	2254470.78
326	320261.22	2254478.19
327	320255.1	2254464.24
328	320227.17	2254476.5
329	320237.62	2254500.31
330	320239.8	2254507.26
331	320243.53	2254503.88
332	320246.86	2254501.89
333	320250.44	2254500.44
334	320267.89	2254493.36
335	320266.85	2254491
336	320283.71	2254483.6

					2846.085.СИД.0/0.1280-ПМТ	Лист
Изм.	Лист	№ докум.	Подпись	Дата		20

337	320286.11	2254482.55
338	320288.6	2254481.45
339	320345.15	2254610.23
340	320383.98	2254788.81
341	320383.98	2254885.55
342	320412.76	2254962.05
343	320489.42	2255097.54
344	320506.6	2255114.58
345	320572.33	2255134.97
346	320574.06	2255143.2
347	320574.67	2255146.1
348	320621.17	2255367.89
349	320589.63	2255396.15
350	320585.41	2255410.7
351	320598.85	2255414.6
352	320601.96	2255403.9
353	320636.53	2255372.93
354	320588.37	2255143.22
355	320587.76	2255140.32
356	320584.35	2255124.04
357	320514.02	2255102.23
358	320500.65	2255088.97
359	320425.48	2254956.1
360	320397.98	2254883
361	320397.98	2254787.3
362	320358.53	2254605.88
363	320296.11	2254463.74
364	320296.36	2254381.27
365	320342.07	2254159.47
366	320351.03	2254083.11
367	320403.93	2253911.1
368	320472.64	2253765.45
369	320454.61	2253715.81
370	320303.62	2253550.66
371	320255.73	2253451.54
372	320229.25	2253384.99
373	320076.12	2253181.83
374	320052.28	2253157.19
375	320079.82	2253130.58
376	320130.23	2253092.95
377	320132.62	2253096.15
378	320269.41	2252994.02
379	320278.46	2252987.28
380	320466.49	2253029.03
381	320522.37	2252924.03
382	320524.12	2252920.74
383	320551.43	2252869.42
384	320620.74	2252735.15

385	320628.84	2252728.88
386	320620.61	2252717.55
387	320689.63	2252664.19
388	320692.08	2252667.36
389	320843.13	2252550.58
390	320900.85	2252550.58
391	320907.07	2252547.68
392	320907.07	2252478.96
393	320911.63	2252478.08
394	320940.25	2252474.72
395	320946.2	2252453.21
396	320933.9	2252444.76
397	320908.07	2252447.79
398	320910.05	2252464.59
399	320901.07	2252465.65
400	320901.07	2252541.58
401	320840.06	2252541.58
402	320835.33	2252545.23
403	320832.34	2252541.19
404	320603.66	2252718.02
405	320609.6	2252726.21
406	320539.03	2252862.93
407	320511.76	2252914.16
408	320510.01	2252917.46
409	320459.14	2253013.05
410	320275.24	2252972.22
411	320261.03	2252982.8
412	320124.24	2253084.93
413	320126.64	2253088.14
414	320075.93	2253126
415	320048.11	2253152.88
416	320033.82	2253138.11
417	319907.72	2253007.78
418	319905.91	2253005.91
419	319752.19	2252847.03
420	319752.64	2252846.22
421	319749.14	2252844.28
422	319838.07	2252684.6
423	319841.56	2252686.55
424	319844.71	2252680.89
425	319814.14	2252638.92
426	319805.18	2252626.63
427	319803.48	2252624.28
428	319762.43	2252567.93
429	319711.62	2252459.42
430	319640.2	2252213.69
431	319368.81	2252160.8
432	319361.08	2252141.06

433	319965.01	2251688.06
434	319995.82	2251662.1
435	319993.24	2251659.04
436	320067.19	2251596.73
437	320072.47	2251597.27
438	320086.97	2251615.27
439	320083.86	2251617.78
440	320222.93	2251790.42
441	320232.71	2251791.52
442	320416.76	2251706.23
443	320474.9	2251780.27
444	320472.17	2251782.42
445	320476.54	2251787.98
446	320459.96	2251789.57
447	320455.73	2251794.84
448	320457.49	2251796.19
449	320482.63	2251795.74
450	320491.03	2251806.43
451	320514.58	2251787.85
452	320495.76	2251763.89
453	320485.91	2251771.62
454	320428.03	2251697.9
455	320423.32	2251687.76
456	320230.38	2251777.17
457	320230.22	2251777.15
458	320094.76	2251609
459	320091.65	2251611.51
460	320077.17	2251593.54
461	320078.16	2251583.78
462	320074.11	2251583.36
463	320064.24	2251582.35
464	320063.23	2251592.22
465	319989.38	2251654.45
466	319986.8	2251651.39
467	319956.29	2251677.1
468	319355.79	2252127.53
469	319262.92	2251890.23
470	319161.87	2251612.34
471	319156.36	2251593.83
472	319160.07	2251582.98
473	319161.3	2251579.37
474	319164.3	2251570.61
475	319380.39	2251431.06
476	319388.18	2251427.83
477	319390.83	2251426.74
478	319474.21	2251392.16
479	319492.86	2251362.98
480	319506.57	2251392.99

					2846.085.СИД.0/0.1280-ПМТ	Лист
Изм.	Лист	№ докум.	Подпись	Дата		21

481	319513.72	2251383.52
482	319515.93	2251376.74
483	319519.39	2251366.12
484	319531.19	2251347.66
485	319499.13	2251327.17
486	319464.79	2251380.91
487	319412.12	2251402.75
488	319394.31	2251359.79
489	319322.25	2251254.39
490	319305.4	2251244.21
491	319299.91	2251240.9
492	319289.6	2251234.67
493	319286.18	2251232.6
494	319345.67	2251117.91
495	319363.34	2251090.27
496	319371.26	2251090.27
497	319371.26	2251076.28
498	319364.7	2251076.28
499	319316.97	2250956.34
500	319320.69	2250954.88
501	319256.12	2250792.62
502	319214.2	2250686.45
503	319165.88	2250560
504	319156.68	2250526.75
505	319113.36	2250495.74
506	319081.81	2250471.01
507	319030.02	2250418.39
508	318997.35	2250406.64
509	318985.16	2250401.66
510	318976.88	2250392.13
511	318962.07	2250359.9
512	318873.37	2250291.3
513	318773.1	2250202.16
514	318773.37	2250201.83
515	318775.01	2250199.81
516	318778.64	2250195.34
517	318931.34	2249946.95
518	319003.31	2249936.21
519	319048.17	2249861.97
520	319061	2249840.74
521	319050.32	2249798.62
522	319134.64	2249671.45
523	319131.31	2249669.24
524	319160.61	2249625.05
525	319109.77	2249591.34
526	319152.43	2249526.99
527	319149.77	2249524.03
528	319192.57	2249485.51

529	319236.01	2249421.68
530	319244.14	2249421.69
531	319244.17	2249407.68
532	319232.32	2249407.69
533	319028.34	2249266.33
534	318894.5	2249173.97
535	318837.56	2249134.67
536	318839.83	2249131.38
537	318834.62	2249127.78
538	318752.01	2249070.78
539	318759.58	2249012.32
540	318976.85	2248818.06
541	319166.18	2248585.72
542	319163.07	2248583.19
543	319226.87	2248504.9
544	319229.98	2248507.43
545	319440.25	2248249.38
546	319459.08	2248226.27
547	319460.73	2248224.25
548	319531.71	2248137.14
549	319550.24	2248138.39
550	319574.93	2248084.33
551	319579.74	2248079.85
552	319530.39	2248026.78
553	319533.32	2248024.05
554	319532.85	2248023.55
555	319335.1	2247526.69
556	319331.39	2247528.17
557	319224.55	2247259.75
558	319178.05	2247158.29
559	319178.65	2247144.2
560	319164.66	2247143.6
561	319164.54	2247146.43
562	319164.4	2247150.96
563	319116.42	2247174.45
564	319075.22	2247090.64
565	318975.25	2246871.96
566	318915.46	2246749.62
567	318793.38	2246484.33
568	318692.05	2246256.59
569	318592.86	2246020.23
570	318520.93	2245879.31
571	318421.03	2245883.08
572	318285.53	2245887.12
573	318120.86	2245891.98
574	317718.79	2245905.33
575	317547.07	2245911.07
576	317546.6	2245898.06

577	317545.24	2245860.21
578	317600.97	2245769.83
579	317606.33	2245755.65
580	317607.33	2245753.01
581	317667.86	2245592.73
582	317545.26	2245412.74
583	317518.36	2245231.08
584	317596.82	2245055.83
585	317470.89	2244305.86
586	317661.75	2242809.3
587	317677.35	2242761.13
588	317673.55	2242759.89
589	317910.78	2242027.35
590	317914.59	2242028.58
591	317947.23	2241927.78
592	317949.3	2241915.44
593	317834.99	2241896.25
594	317828.63	2241895.19
595	317331.99	2241811.85
596	317263.39	2241788.1
597	317257.94	2241785.03
598	317223.53	2241766.2
599	317205.25	2241777.19
600	317202.57	2241778.8
601	316957.63	2241926.4
602	316959.7	2241929.82
603	316715.89	2242076.73
604	316713.76	2242073.2
605	316419.08	2242055.41
606	316098.55	2241955.45
607	316097.36	2241959.26
608	316001.89	2241929.49
609	316003.09	2241925.67
610	315945.47	2241907.7
611	315840.34	2241899.9
612	315838.13	2241895.54
613	315836.87	2241893.05
614	315833.89	2241887.17
615	315829.52	2241878.53
616	315818.39	2241856.54
617	315787.33	2241872.28
618	315748.89	2241875.25
619	315749.2	2241879.23
620	315649.49	2241886.93
621	315649.18	2241882.94
622	315569.08	2241889.12
623	315472.22	2241945.6
624	315464.43	2242052.48

					2846.085.СИД.0/0.1280-ПМТ	Лист
Изм.	Лист	№ докум.	Подпись	Дата		22

625	315450.79	2242068.35
626	315440.69	2242059.6
627	315420.72	2242082.68
628	315441.55	2242100.65
629	315451.76	2242097.84
630	315455.13	2242091.42
631	315460.51	2242085.97
632	315461.51	2242077.35
633	315478.06	2242058.11
634	315485.65	2241953.98
635	315573.36	2241902.83
636	315650.26	2241896.9
637	315649.95	2241892.91
638	315749.66	2241885.22
639	315749.96	2241889.2
640	315791.18	2241886.02
641	315812.23	2241875.36
642	315817.03	2241884.85

643	315821.4	2241893.49
644	315824.38	2241899.37
645	315825.64	2241901.86
646	315831.42	2241913.28
647	315942.83	2241921.54
648	315998.92	2241939.04
649	316000.11	2241935.22
650	316095.57	2241964.99
651	316094.38	2241968.81
652	316415.91	2242069.09
653	316416.54	2242069.28
654	316419.96	2242069.49
655	316424.2	2242114.75
656	316419.94	2242115.15
657	316237.49	2242625.04
658	316241.26	2242626.39
659	316069.46	2243106.53
660	316065.69	2243105.18

661	316010.79	2243258.61
662	315663.91	2243164.37
663	315662.3	2243109.11
664	315612.98	2243006.95
665	315583.78	2242964.08
666	315485.52	2242931.63
667	315364.54	2242847.97
668	315325.38	2242847.51
669	315245.42	2242863.5
670	315158.75	2242899.65
671	314997.69	2242900.67
672	314962.41	2242921.71
673	314964.46	2242925.14
674	314915.18	2242954.53
675	314906.71	2242940.34
676	314887.3	2242907.89
677	314733.8	2242986.49
678	314675.5	2243033.64

г) вид разрешенного использования образуемых земельных участков, предназначенных для размещения линейных объектов и объектов капитального строительства, проектируемых в составе линейного объекта, а также существующих земельных участков, занятых линейными объектами и объектами капитального строительства, входящими в состав линейных объектов, в соответствии с проектом планировки территории

Вид разрешенного использования формируемого земельного участка согласно приказу Федеральной службы государственной регистрации, кадастра и картографии от 10 ноября 2020 года N П/0412 "Об утверждении классификатора видов разрешенного использования земельных участков" – «предоставление коммунальных услуг». Код (числовое обозначение) вида разрешенного использования земельного участка 3.1.1.

					2846.085.СИД.0/0.1280-ПМТ	Лист
Изм.	Лист	№ докум.	Подпись	Дата		23

Приложение 1.

					2846.085.СИД.0/0.1280-ПМТ	Лист
						24
Изм.	Лист	№ докум.	Подпись	Дата		

1. Местоположение, границы и площадь проектируемого лесного участка

Субъект Российской Федерации
Муниципальное образование
Категория земель
Лесничество (лесопарк)

Ивановская область
Родниковский муниципальный район
Земли лесного фонда
Вичугское

Участковое лесничество	Номера лесных кварталов	Целевое назначение лесов, категория защитных лесов	
		Защитные леса, в т.ч. категории	Эксплуатационные леса
		Защитные леса/ леса, расположенные в водоохраных зонах	
		Номера лесотаксационных выделов	
1	2	3	4
Родниковское	67	Части выделов 11, 12, 13, 68, 70	Части выделов 4, 5, 7, 14, 15, 16, 21, 22, 23, 69
	68		Части выделов 3, 4, 5, 6, 7, 9, 10
Родниковское сельское, СХПК «Ситьковский»	1		Части выделов 24
	2		Части выделов 1, 2, 6, 7, 8, 9, 10 , 11, 12, 13, 14
	3		Части выделов 26
	4		Части выделов 3, 12, 16, 19, 30
Родниковское сельское, СХПК «Фрунзе»	6		Части выделов 16
	8		Части выделов 5, 10, 17

Площадь проектируемого лесного участка – 7,0791га.

*Указывается проектная площадь проектируемого лесного участка, вычисленная с использованием технологических и программных средств. Значение площади земельного участка может быть уточнено при проведении кадастровых работ не более чем на десять процентов. Указывается четыре цифры после запятой (пример: 2,3500 га).

Местоположение и границы лесного участка указаны на схеме расположения проектируемого лесного участка.

2. Целевое назначение лесов

В соответствии с приказом Федерального агентства лесного хозяйства от «16» октября 2008 № 303 «Об определении количества лесничеств (лесопарков), установления их границ на территории Ивановской области» Родниковское участковое лесничество, Родниковское сельское участковое лесничество, входят в состав Вичугского лесничества.

На момент проектирования лесного участка, на территории Вичугского лесничества распространяется действие лесохозяйственного регламента, утвержденного приказом комитета Ивановской области по лесному хозяйству от "03" сентября 2018 N210 (в редакции от 30.01.2023 № 10).

Леса на территории Ивановской области в соответствии со статьей 8 Федерального закона от 04.12.2006 N 201-ФЗ "О введении в действие Лесного кодекса Российской Федерации" отнесены к защитным и эксплуатационным лесам, что отражено в Лесном плане Ивановской области, утвержденном указом губернатора Ивановской области от "18" апреля 2019 N44-УГ и лесохозяйственном регламенте Вичугского лесничества.

Согласно указанным документам лесного планирования:

Квартал 67 части выделов 11, 12, 13, 68, 70, Родниковского участкового лесничества отнесены по целевому назначению к защитным лесам, к категории защитности – леса, расположенные в водоохраных зонах;

квартал 67 части выделов 4, 5, 7, 14, 15, 16, 21, 22, 23, 69; квартал 68 части выделов 3, 4, 5, 6, 7, 9, 10, Родниковского участкового лесничества, квартал 1 часть выдела 24; квартал 2 части выделов 1, 2, 6, 7, 8, 9, 10, 11, 12, 13, 14; квартал 3 часть выдела 26; квартал 4 части выделов 3, 12, 16, 19, 30, СХПК «Ситьковский», Родниковского сельского участкового лесничества; квартал 6 часть выдела 16; квартал 8 части выделов 5, 10, 17, СХПК «Фрунзе», Родниковского сельского участкового лесничества, отнесены по целевому назначению к эксплуатационным лесам.

3. Количественные и качественные характеристики проектируемого лесного участка

Количественные и качественные характеристики проектируемого лесного участка составлены на основании данных государственного лесного реестра Вичугского лесничества.

Таблица 1. Распределение земель

Общая площадь га	в том числе														
	лесные земли								нелесные земли						
	занятые лесными насаждениями всего	в том числе покрытые лесными культурами	Несомкнутые лесные культуры	вырубки	Погибшие насаждения	Проголыны, пустыри	Всего не покрытых лесной растительностью	Всего лесных земель	пашни	воды	Дороги, просеки	болота	Усадьбы	Прочие земли	Всего нелесных земель
1	2	3	4	5	6	7	8	9	10	11	12	13	14	15	16
7,0791	7,0791	0,7345	-	-	-	-	-	7,0791	-	-	-	-	-	-	-

Таблица 2. Характеристика насаждений проектируемого лесного участка

Участковое лесничество/урочище (при наличии)	Номер квартала	Номера частивы делов	Состав насаждения или характеристика лесного участка при отсутствии насаждения	Площадь (га)/запас древесины при наличии (куб. м)	в том числе по группам возраста древостоя сырораств.(га/куб. м)			
					Молодняки	Средне-возрастные	Приспе-вающие	Спелые и перес-тойные
1	2	3	4	5	6	7	8	9
Родниковское	67	Ч.в.4	4Е1С4Б1ОЛС	0,1255/31		0,1255/31		
		Ч.в.5	7ЕЗБ+ОЛС	0,2709/38	0,2709/38			
		Ч.в.7	6ОС2Б1С1Е	0,2634/66				0,2634/66
		Ч.в.11	6С2Е2Б+ОС+Е	0,1173/23				0,1173/23
		Ч.в.12	7Б2ОС1Е+С	0,0326/6				0,0326/6
		Ч.в.13	6ОЛС2ОС2Б	0,0125/0	0,0125/0			
		Ч.в.14	5С4Е1Б+ОС	0,0616/16				0,0616/16
		Ч.в.15	6С2Е2Б	0,1107/27			0,1107/27	
		Ч.в.16	8Б2С+Е	0,1456/26				0,1456/26
		Ч.в.21	Культуры лесные 8С1Б1Б	0,1742/45			0,1742/45	
		Ч.в.22	Культуры лесные 7Е1С2Б	0,2126/51		0,2126/51		
		Ч.в.23	Культуры лесные 7Е1С1Л1Б	0,2795/70		0,2795/70		
		Ч.в.68	7Б2ОС1Е+С	0,0462/8				0,0462/8
		Ч.в.69	5С4Е1Б+ОС	0,1646/43				0,1646/43
		Ч.в.70	5С4Е1Б+ОС	0,1066/28				0,1066/28
	68	Ч.в.3	6Б3ОС1Е+С	0,6403/115				0,6403/115
		Ч.в.4	6Е2ОС2Б+Е	0,2069/45				0,2069/45
		Ч.в.5	5ОС5Б+Е	0,1471/26				0,1471/26
		Ч.в.6	7Б2ОС1Е	0,0509/9				0,0509/9
		Ч.в.7	5ОС5Б	0,2330/54				0,2330/54
		Ч.в.9	4Б3ОС2Е1С	0,0398/7				0,0398/7
Родниковское сельское, СХПК «Ситьковский»	1	Ч.в.24	5Б1ОС1ОЛС3Е+С	0,4510/68			0,4510/68	
	2	Ч.в.1	10Б+Е	0,0782/12			0,0782/12	
		Ч.в.2	8Е2Б	0,1332/29			0,1332/29	
		Ч.в.6	10ОЛС+Б	0,0184/1			0,0184/1	
		Ч.в.7	5Б1ОС4Е+С	0,2450/39			0,2450/39	
		Ч.в.8	8Е2Б+ОС+С	0,4941/79		0,4941/79		
		Ч.в.9	6Б2ОС2Е	0,0752/2	0,0752/2			
		Ч.в.10	5Е4Б1ОС+С	0,4958/109		0,4958/109		
		Ч.в.11	7Б1ОС2ОЛС	0,0785/2	0,0785/2			
		Ч.в.12	4Б2ОС4Е	0,1319/14			0,1319/14	
		Ч.в.13	5Б2ОС3Е	0,0520/6			0,0520/6	
		Ч.в.14	8Б2Е+ОС	0,0607/1	0,0607/1			
	3	Ч.в.26	6Б3ОЛС1ОС	0,1972/16		0,1972/16		
	4	Ч.в.3	5Б1ОЛС2Е2С	0,0631/12				0,0631/12
		Ч.в.12	6С2Е2Б	0,0417/11				0,0417/11

	4	Ч.в.16	5Е1С4Б	0,1426/40			0,1426/40	
		Ч.в.19	5Е1С4Б	0,4362/122			0,4362/122	
		Ч.в.30	7Б2ОС1ОЛС+ИВД	0,0984/16			0,0984/16	
Родниковское сельское, СХПК «Фрунзе»	6	Ч.в.16	10ОЛС+Б	0,0611/10				0,0611/10
	8	Ч.в.5	4Б3ОС3Е	0,0509/11				0,0509/11
		Ч.в.10	6ОС3Б1Е	0,1038/28				0,1038/28
		Ч.в.17	6Б3ОЛС1ОС	0,0601/14				0,0601/14
Итого	Общая площадь по проектируемому лесному участку 7,0791(га)	Покрытая площадь на проектируемом лесном участке 7,0791(га)		7,0791	0,4978	1,8047	2,1400	2,6366
		Общий запас (м3) 1396		1396	43	356	439	558

Таблица 3. Средние таксационные показатели насаждения проектируемого лесного участка

Целевое назначение лесов	Хозяйство, преобладающая порода	Состав насаждений	Возраст	Бонитет	Полнота	Средний запас древесины (куб. м/га)			
						Мол одня ки	Средн евозра стные	Присп евающ ие	Спелые и перес- тойные
1	2	3	4	5	6	7	8	9	10
Эксплуатационные	Мягколиственное (береза)	4Б3Е2С1ОС+ОЛС+Л+ОЛЧ+ИВД	65	1,15	0,55	89	197	205	211
Защитные	Мягколиственное (береза)	5Б3С2Е+ОС+Е	79	1,2	0,48	-	-	-	215

Таблица 4. Виды и объемы использования лесов на проектируемом лесном участке

Целевое назначение лесов	Хозяйство (хвойное, твердолиственное, мягколиственные)	Площадь (га)	Единица измерения	Объемы использования лесов (изъятия лесных ресурсов ликвидная древесина)	
1	2	3	4	5	
Вид использования лесов – строительство, реконструкция, эксплуатация линейных объектов					
Цель предоставления лесного участка –Строительство газопровода межпоселкового высокого давления до 0,6 Мпа					
Эксплуатационные	Мягколиственное(береза)	6,7639	га	м³	Общий запас 1331(ликвидной древесины 1171)
Защитные	Мягколиственное(береза)	0,3152			Общий запас 65 (ликвидной древесины 57)

4 Виды разрешенного использования лесов на проектируемом лесном участке

Виды разрешенного использования осуществляются в соответствии с лесохозяйственным регламентом Вичугского лесничества.

В эксплуатационных лесах:

- Заготовка древесины.
- Заготовка и сбор недревесных лесных ресурсов.
- Заготовка пищевых лесных ресурсов и сбор лекарственных растений.
- Заготовка березового сока.
- Осуществление видов деятельности в сфере охотничьего хозяйства.
- Ведение сельского хозяйства.
- Осуществление рыболовства, за исключением любительского рыболовства.

- Осуществление научно- исследовательской деятельности, образовательной деятельности.
- Осуществление рекреационной деятельности.
- Создание лесных плантаций и их эксплуатация.
- Выращивание лесных плодовых, ягодных, декоративных растений.
- Создание лесных питомников и их эксплуатация.
- Осуществление геологического изучения недр, разведка и добыча полезных ископаемых.
- Строительство и эксплуатация водохранилищ и иных искусственных водных объектов, создание и расширение морских и речных портов, строительство, реконструкция и эксплуатация гидротехнических сооружений.
- Строительство, реконструкция, эксплуатация линейных объектов.
- Создание и эксплуатация объектов лесоперерабатывающей инфраструктуры.
- Осуществление религиозной деятельности.
- выполнение изыскательских работ.
- Иные виды, определенные в соответствии с частью 2 статьи 6 Лесного кодекса РФ.

В защитных лесах – отнесенных к категории - леса, расположенные в водоохранных зонах:

- Заготовка древесины.
- Заготовка и сбор недревесных лесных ресурсов.
- Заготовка пищевых лесных ресурсов и сбор лекарственных растений.
- Осуществление видов деятельности в сфере охотничьего хозяйства.
- Осуществление научно- исследовательской деятельности, образовательной деятельности.
- Осуществление рекреационной деятельности.
- Осуществление геологического изучения недр.
- Строительство и эксплуатация водохранилищ и иных искусственных водных объектов, создание и расширение морских и речных портов, строительство, реконструкция и эксплуатация гидротехнических сооружений.
- Строительство, реконструкция, эксплуатация линейных объектов.
- Осуществление религиозной деятельности.
- Выполнение изыскательских работ.

5 Сведения об обременениях проектируемого лесного участка

По данным государственного лесного реестра проектируемый лесной участок квартал 67 части выделов 4, 5, 7, 14, 15, 16, 21, 22, 23, 69, 11, 12, 13, 68, 70; квартал 68 части выделов 3, 4, 5, 6, 7, 9, 10, Родниковского участкового лесничества, Вичугского лесничества - имеет обременения по договору аренды с ЗАО «Муром» от 20.06.2017 №14-01-2017, регистрация в ЕГРН от 11.07.2017 №37:15:000000:42-37/001/2017-2, с видом разрешенного использования – заготовка древесины, сроком на 49 лет.

Квартал 1 часть выдела 24; квартал 2 части выделов 1, 2, 6, 7, 8, 9, 10, 11, 12, 13, 14; квартал 3 часть выдела 26; квартал 4 части выделов 3, 12, 16, 19, 30, СХПК «Ситьковский», Родниковского сельского участкового лесничества, квартал 6 часть выдела 16; квартал 8 части выделов 5, 10, 17, СХПК «Фрунзе», Родниковского сельского участкового лесничества, Вичугского лесничества - имеет обременения по договору с ООО «Ивановская Лесопромышленная Компания» от 17.11.2021 №17-01-2021, регистрация в ЕГРН от 29.11.2021 №37:10:000000:134-37/039/2021-2, с видом разрешенного использования – заготовка древесины, сроком на 49 лет.

6 Сведения об ограничениях использования лесов

С учетом целевого назначения и правового режима лесов, установленного лесным законодательством Российской Федерации, лесохозяйственным регламентом ОГКУ «Вичугское лесничество» предусмотренные следующие ограничения в использовании лесов:

Ограничения по видам использования лесов

При использовании лесов в целях строительства, реконструкции и эксплуатации линейных объектов не допускается: повреждение лесных насаждений, растительного покрова и почв за пределами предоставленного лесного участка и соответствующей охранной зоны; захламливание прилегающих территорий за пределами предоставленного лесного участка строительным и бытовым мусором, отходами древесины, иными видами отходов; загрязнение площади предоставленного лесного участка и территории за его пределами химическими и радиоактивными веществами; проезд транспортных средств и иных механизмов по произвольным, неустановленным маршрутам за пределами предоставленного лесного участка и соответствующей охранной зоны. В лесах, расположенных в лесопарковых зонах, запрещается строительство и эксплуатация объектов капитального строительства.

Для всех категорий защитных лесов. Запрещено:

Проведение сплошных рубок лесных насаждений допускается только в случаях, предусмотренных частью 5.1 статьи 21 Лесного кодекса Российской Федерации, и в случаях, если выборочные рубки не обеспечивают замену лесных насаждений, утрачивающих свои средообразующие, водоохранные, санитарногигиенические, оздоровительные и иные полезные функции, на лесные насаждения, обеспечивающие сохранение целевого назначения защитных лесов и выполняемых ими полезных функций.

В лесах, расположенные в водоохранных зонах запрещается: ведение сельского хозяйства, за исключением сенокосения и пчеловодства; использование токсичных химических препаратов; создание лесных плантаций; строительство и эксплуатация объектов капитального строительства, за исключением линейных объектов, гидротехнических сооружений и объектов, необходимых для геологического изучения, разведки и добычи нефти и природного газа.

Ограничения по видам особо защитных участков лесов

Запрещается:

- проведение сплошных и выборочных рубок (кроме санитарных рубок и предусмотренных частью 4 статьи 17 Лесного кодекса РФ
- создание лесоперерабатывающей инфраструктуры.

Не допускается:

- создание лесных плантаций.

В случае отсутствия других вариантов возможного размещения, допускается:

- выполнение работ по геологическому изучению недр и разработке месторождений полезных ископаемых;
- строительство линий электропередачи, линий связи, дорог, трубопроводов, других линейных объектов;
- строительство водохранилищ и других искусственных водных объектов, гидротехнических сооружений и специализированных портов.

7. Сведения о наличии зданий, сооружений, объектов, связанных с созданием лесной инфраструктуры и объектов, не связанных с созданием лесной инфраструктуры на проектируемом лесном участке

Таблица 5

N п/п	Участковое лесничество/урочище (при наличии)	Номер квартала	Номер выдела	Площадь объекта (га)	Наименование объекта
1	2	3	4	5	6
-	-	-	-	-	-

8. Сведения о наличии на проектируемом лесном участке особо защитных участков лесов, особо охраняемых природных территорий, зон с особыми условиями использования территорий

Согласно данным государственного лесного реестра на проектируемом лесном участке особо защитные участки лесов (ОЗУ), особо охраняемые природные территории (ООПТ), зоны с особыми условиями использования территорий отображены в таблице 6.

Таблица 6

№ п/п	Наименование участкового лесничества/урочища (при наличии)	Номер квартала	Номер выдела	Виды ОЗУ, наименование ООПТ, виды зон с особыми условиями использования территорий	Общая площадь, га
1	2	3	4	5	6
1	Родниковское	67	Ч.в.11	Полосы лесов по берегам рек, заселенных бобрами	0,1173
		67	Ч.в.12		0,0326
		67	Ч.в.13	Берегозащитные, почвозащитные участки лесов, расположенные вдоль водных склонов, оврагов	0,0125
		67	Ч.в.68		0,0462
		67	Ч.в.70		0,1066
2	Родниковское сельское, СХПК «Ситьковский»	1	Ч.в.24	Другие особо защитные участки	0,4510
		2	Ч.в.1	Другие особо защитные участки	0,0782
		2	Ч.в.2		0,1332
		2	Ч.в.6	Берегозащитные, почвозащитные участки лесов, расположенные вдоль водных склонов, оврагов	0,0184
		2	Ч.в.7		0,2450
		2	Ч.в.8		0,4941
		2	Ч.в.9	Другие особо защитные участки	0,0752
		2	Ч.в.10		0,4958
		2	Ч.в.11		0,0785
		2	Ч.в.12		0,1319
		2	Ч.в.13		0,0520
		2	Ч.в.14		0,0607
		3	Ч.в.26	Другие особо защитные участки	0,1972
		4	Ч.в.3		0,0631
		4	Ч.в.12	Другие особо защитные участки	0,0417
		4	Ч.в.19		0,4362
		4	Ч.в.30		0,0984
3	Родниковское сельское, СХПК «Фрунзе»	8	Ч.в.17	Другие особо защитные участки	0,0601
	Итого				3,5259

9. Проектирование вида использования лесов лесного участка

Согласно, лесохозяйственнорегламентаОГКУ «Вичугское лесничество», квартал 67 части выделов 4, 5, 7, 14, 15, 16, 21, 22, 23, 69, 11, 12, 13, 68, 70; квартал 68 части выделов 3, 4, 5, 6, 7, 9, 10, Родниковского участкового лесничества, квартал 1 часть выдела 24; квартал 2 части выделов 1, 2, 6, 7, 8, 9, 10, 11, 12, 13, 14;квартал 3 часть выдела 26; квартал 4 части выделов 3, 12, 16, 19, 30, СХПК «Ситьковский», Родниковского сельского участкового лесничества; квартал 6 часть выдела 16; квартал 8 части выделов 5, 10, 17, СХПК «Фрунзе», Родниковского сельского участкового лесничества, в границах, которого расположен проектируемый лесной участок, относится к зоне планируемого освоения лесов для осуществления строительства, реконструкции, эксплуатации линейных объектов.

СХЕМА РАСПОЛОЖЕНИЯ ПРОЕКТИРУЕМОГО ЛЕСНОГО УЧАСТКА


Субъект Российской Федерации
Муниципальное образование
Категория земель
Лесничество (лесопарк)
Участковое лесничество

Ивановская область
Родниковский муниципальный район
Земли лесного фонда
Вичугское
Родниковское
квартал 67
части выделов 4,5,7,11,12,13,14,15,16,21,
22,23,68,69,70
Строительство, реконструкция, эксплуатация
линейных объектов
Строительство газопровода межпоселкового
высокого давления до 0,6 МПа
37:15:000000:42/чзу1-чзу2

Вид использования лесов

Цель предоставления лесного участка:

Кадастровый номер земельного участка
лесного фонда (из которого образована
часть земельного участка (ЧЗУ) – ЗУ 1
Масштаб 1: 10000

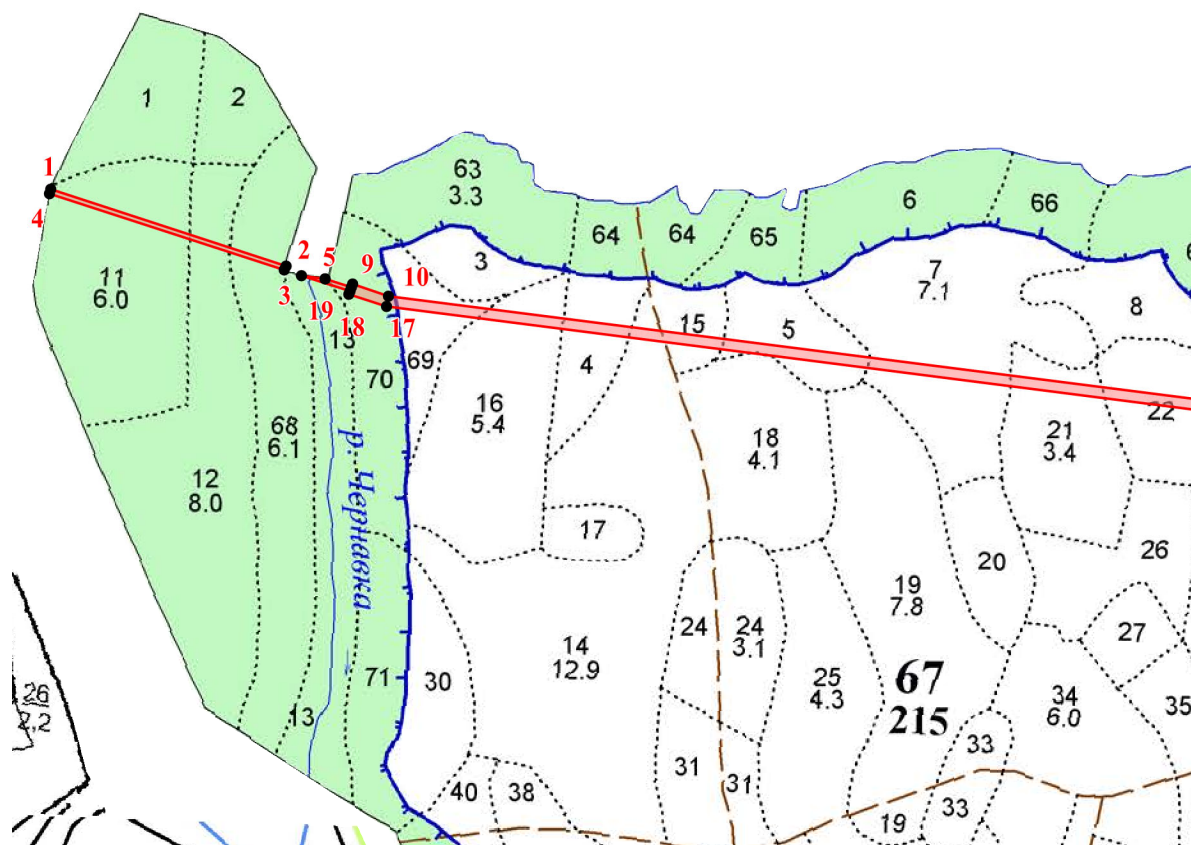

Условные обозначения:

— граница образуемого лесного участка
1-2 — номера характерных точек

СХЕМА РАСПОЛОЖЕНИЯ ПРОЕКТИРУЕМОГО ЛЕСНОГО УЧАСТКА

Субъект Российской Федерации

Муниципальное образование

Категория земель

Лесничество (лесопарк)

Участковое лесничество

Ивановская область

Родниковский муниципальный район

Земли лесного фонда

Вичугское

Родниковское

квартал 67

часть выделов 4, 5, 7, 11, 12, 13, 14, 15, 16, 21, 22, 23, 68, 69, 70

Вид использования лесов

Строительство, реконструкция, эксплуатация
линейных объектов


Цель предоставления лесного участка:

Строительство газопровода межпоселкового
высокого давления до 0,6 Мпа

Кадастровый номер земельного участка
лесного фонда (из которого образована
часть земельного участка (ЧЗУ) – ЗУ 1

37:15:000000:42/чзу1-чзу2

Масштаб 1: 10000

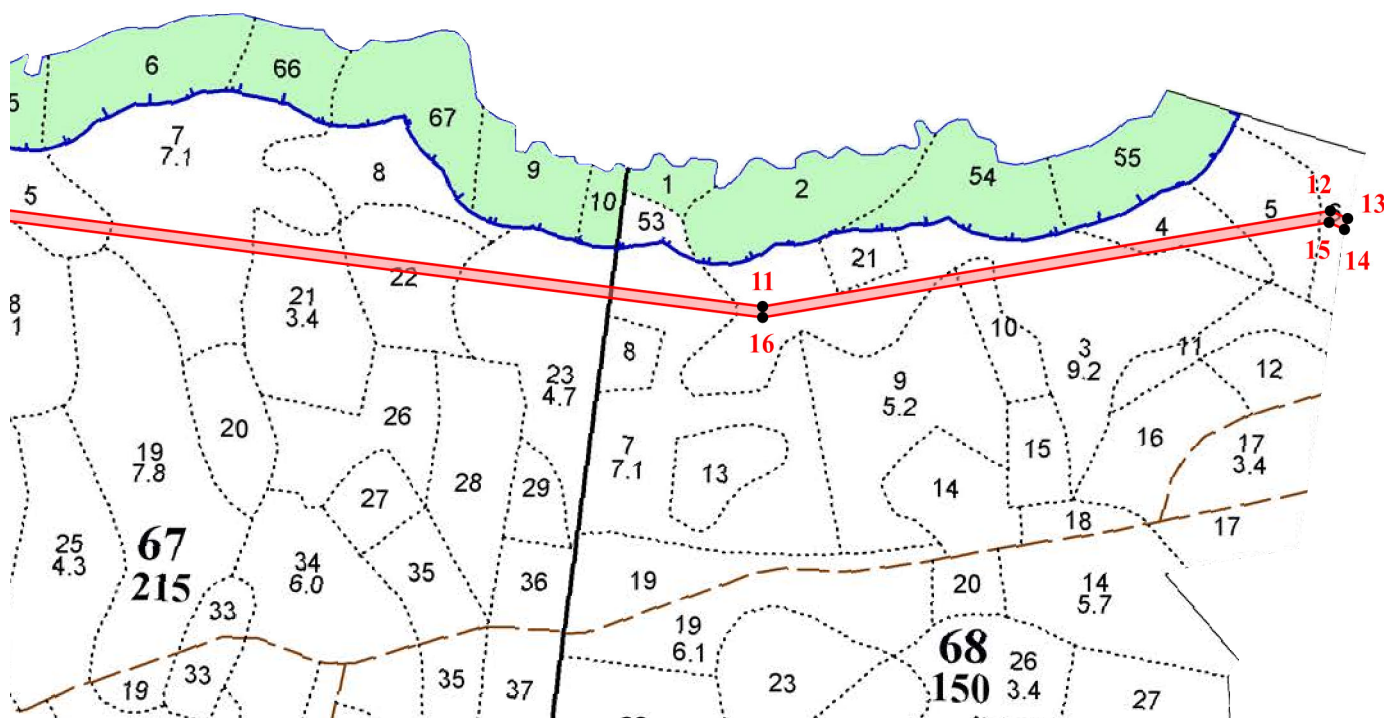

Условные обозначения:

— - граница образуемого лесного участка

1-2 — номера характерных точек

СХЕМА РАСПОЛОЖЕНИЯ ПРОЕКТИРУЕМОГО ЛЕСНОГО УЧАСТКА

Субъект Российской Федерации

Муниципальное образование

Категория земель

Лесничество (лесопарк)

Участковое лесничество

Ивановская область

Родниковский муниципальный район

Земли лесного фонда

Вичугское

Родниковское сельское, СХПК «Ситьковский»

квартал 1

часть выдела 24

квартал 2

часть выделов 1, 2, 6, 7, 8, 9, 10, 11, 12, 13, 14

Строительство, реконструкция, эксплуатация
линейных объектов

Вид использования лесов


Цель предоставления лесного участка:

Строительство газопровода межпоселкового
высокого давления до 0,6 МПа

Кадастровый номер земельного участка
лесного фонда (из которого образована
часть земельного участка (ЧЗУ) – ЗУ 1

37:15:000000:161/чзу1-чзу3

Масштаб 1: 10000

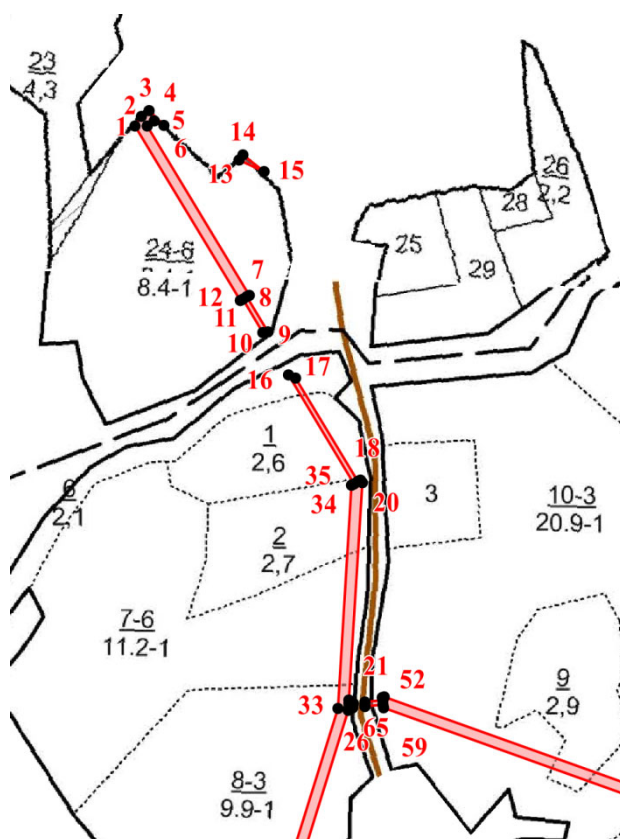

Условные обозначения:

— - граница образуемого лесного участка

1-2 – номера характерных точек

СХЕМА РАСПОЛОЖЕНИЯ ПРОЕКТИРУЕМОГО ЛЕСНОГО УЧАСТКА

Субъект Российской Федерации

Муниципальное образование

Категория земель

Лесничество (лесопарк)

Участковое лесничество

Ивановская область

Родниковский муниципальный район

Земли лесного фонда

Вичугское

Родниковское сельское, СХПК «Ситьковский»
квартал 2

части выделов 1,2,6,7,8,9,10,11,12,13,14

квартал 3

часть выдела 26

Вид использования лесов

Строительство, реконструкция, эксплуатация
линейных объектов


Цель предоставления лесного участка:

Строительство газопровода межпоселкового
высокого давления до 0,6 Мпа

Кадастровый номер земельного участка
лесного фонда (из которого образована
часть земельного участка (ЧЗУ) – 3У 1

37:15:000000:161/чзу3-чзу5

Масштаб 1: 10000

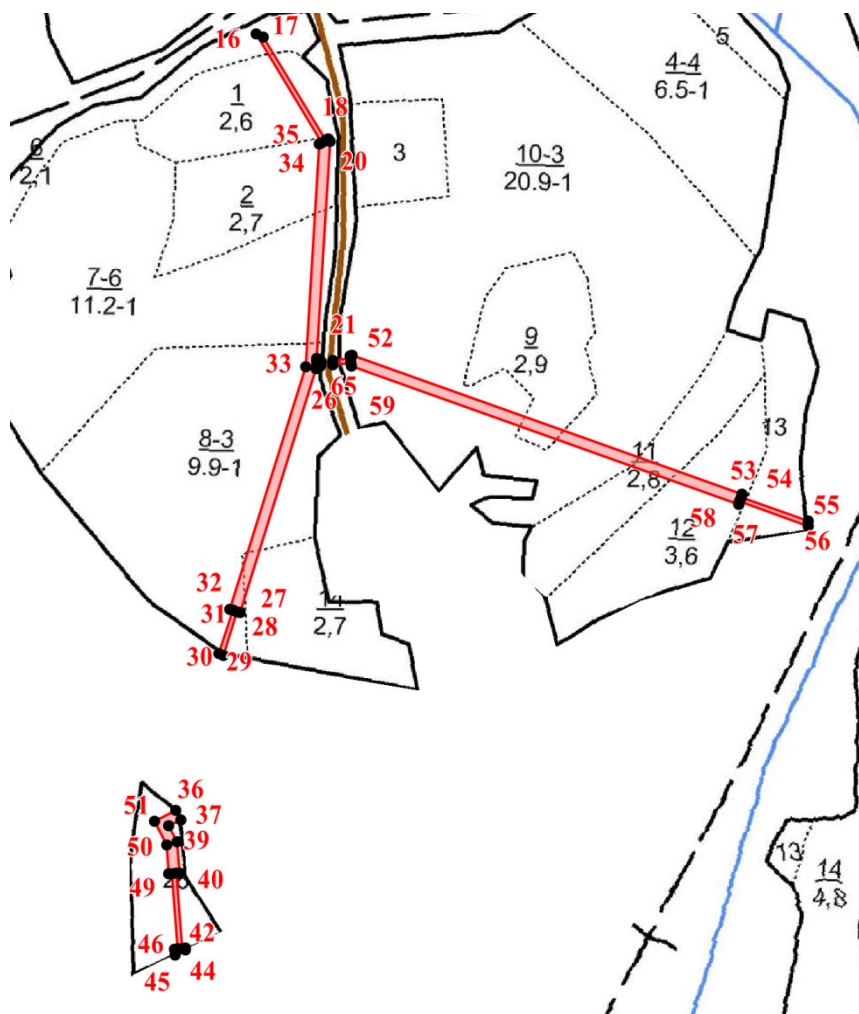

Условные обозначения:

— граница образуемого лесного участка

1-2 – номера характерных точек

СХЕМА РАСПОЛОЖЕНИЯ ПРОЕКТИРУЕМОГО ЛЕСНОГО УЧАСТКА

Субъект Российской Федерации

Муниципальное образование

Категория земель

Лесничество (лесопарк)

Участковое лесничество

Ивановская область

Родниковский муниципальный район

Земли лесного фонда

Вичугское

Родниковское сельское, СХПК «Ситьковский»
квартал 4

часть выделов 3,12,16,19,30

Вид использования лесов

Строительство, реконструкция, эксплуатация
линейных объектов


Цель предоставления лесного участка:

Строительство газопровода межпоселкового
высокого давления до 0,6 Мпа

Кадастровый номер земельного участка
лесного фонда (из которого образована
часть земельного участка (ЧЗУ) – ЗУ 1

37:15:000000:161/чзу6-чзу10

Масштаб 1: 10000

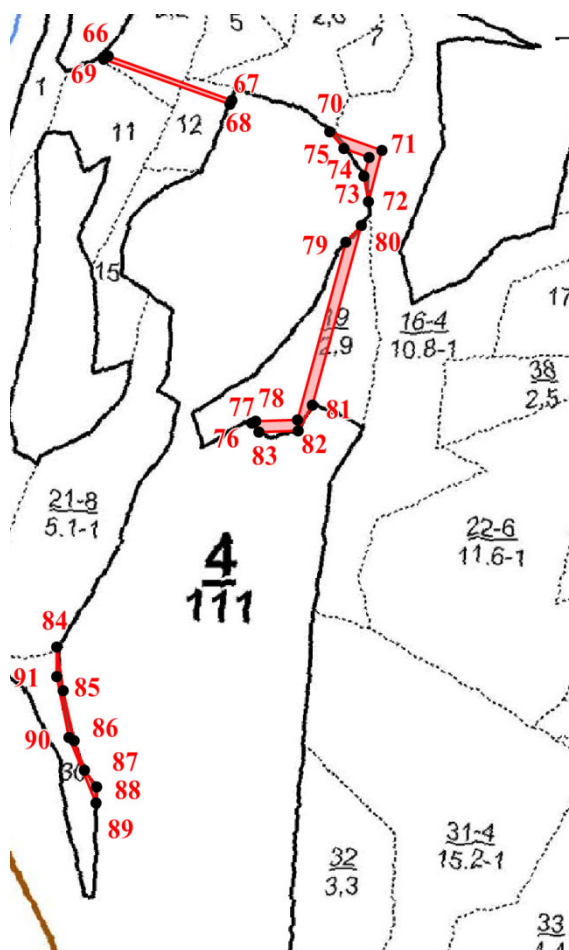

Условные обозначения:

— граница образуемого лесного участка

СХЕМА РАСПОЛОЖЕНИЯ ПРОЕКТИРУЕМОГО ЛЕСНОГО УЧАСТКА


Субъект Российской Федерации
Муниципальное образование
Категория земель
Лесничество (лесопарк)
Участковое лесничество

Ивановская область
Родниковский муниципальный район
Земли лесного фонда
Вичугское
Родниковское сельское, СХПК «Фрунзе»
квартал 6
часть выдела 16
квартал 8
части выделов 5,10,17
Строительство, реконструкция, эксплуатация
линейных объектов
Строительство газопровода межпоселкового
высокого давления до 0,6 МПа
37:15:000000:169/чзу1-чзу3

Вид использования лесов

Цель предоставления лесного участка:

Кадастровый номер земельного участка
лесного фонда (из которого образована
часть земельного участка (ЧЗУ) – ЗУ 1
Масштаб 1: 10000

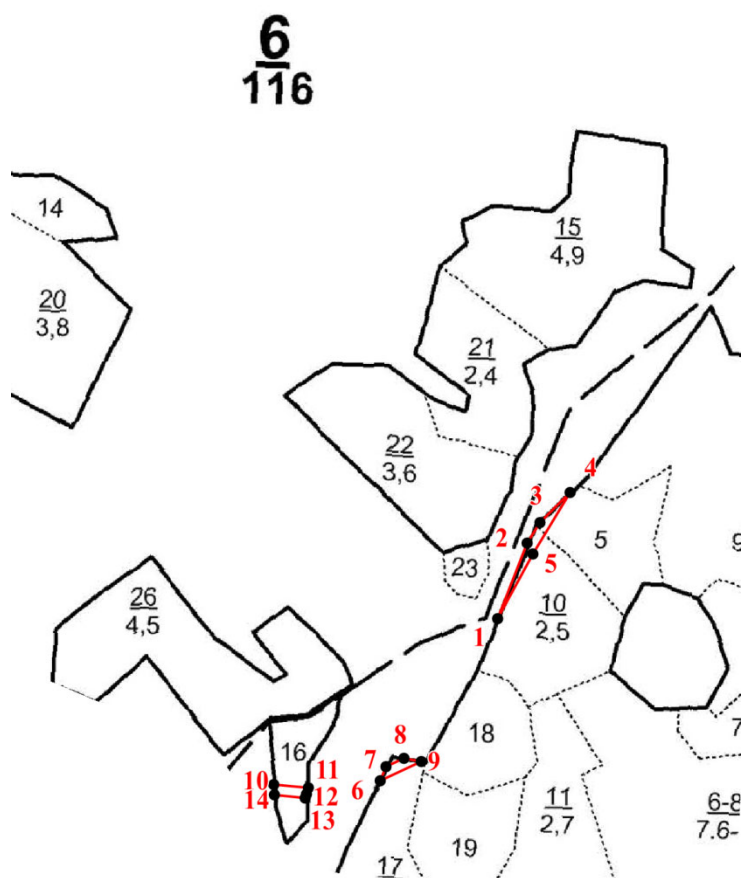

Условные обозначения:

— - граница образуемого лесного участка

Обозначение характерных точек границ	Координаты, м	
	X	Y
37:15:000000:42 /чзу1		
1	317802.59	2242361.42
2	317701.64	2242673.14
3	317695.96	2242671.24
4	317796.64	2242360.33
1	317802.59	2242361.42
37:15:000000:42 /чзу2		
5	317688.76	2242693.47
6	317684.52	2242725.43
7	317684.69	2242725.48
8	317673.54	2242759.90
9	317677.35	2242761.13
10	317661.75	2242809.30
11	317470.89	2244305.86
12	317596.82	2245055.83
13	317586.59	2245078.68
14	317572.97	2245074.83
15	317582.31	2245053.97
16	317456.74	2244306.14
17	317648.03	2242806.23
18	317664.03	2242756.81
19	317667.84	2242758.06
5	317688.76	2242693.47
37:15:000000:161 /чзу1		
1	317188.24	2241787.48
2	317200.58	2241796.35
3	317208.12	2241806.63
4	317189.16	2241826.27
5	317195.34	2241812.91
6	317188.54	2241803.61
7	316964.86	2241938.39
8	316962.79	2241934.96
9	316916.57	2241962.81
10	316915.48	2241956.47
11	316959.70	2241929.82
12	316957.63	2241926.40
1	317188.24	2241787.48
37:15:000000:161 /чзу2		
13	317143.20	2241924.69
14	317149.88	2241929.78
15	317127.70	2241957.67
13	317143.20	2241924.69
37:15:000000:161 /чзу3		
16	316859.63	2241990.12

17	316855.51	2241999.60
18	316718.98	2242081.88
19	316721.05	2242085.29
20	316717.46	2242087.45
21	316430.07	2242070.10
22	316426.02	2242069.81
23	316426.57	2242075.73
24	316420.48	2242075.05
25	316419.96	2242069.49
26	316416.54	2242069.28
27	316094.38	2241968.81
28	316095.57	2241964.99
29	316037.61	2241946.91
30	316040.21	2241941.44
31	316097.36	2241959.26
32	316098.55	2241955.45
33	316419.08	2242055.41
34	316713.76	2242073.20
35	316715.89	2242076.73
16	316859.63	2241990.12
37:15:000000:161 /чзy4		
36	315832.29	2241884.03
37	315820.12	2241890.77
38	315812.23	2241875.36
39	315791.18	2241886.02
40	315749.96	2241889.20
41	315749.66	2241885.22
42	315649.95	2241892.91
43	315650.26	2241896.90
44	315648.19	2241897.06
45	315641.56	2241883.53
46	315649.18	2241882.94
47	315649.49	2241886.93
48	315749.20	2241879.23
49	315748.89	2241875.25
50	315787.33	2241872.28
51	315818.39	2241856.54
36	315832.29	2241884.03
37:15:000000:161 /чзy5		
52	316434.39	2242116.32
53	316250.67	2242629.76
54	316246.91	2242628.41
55	316215.33	2242716.67
56	316209.00	2242716.62
57	316241.26	2242626.39
58	316237.49	2242625.04
59	316419.94	2242115.15
60	316424.20	2242114.75

61	316422.00	2242091.21
62	316422.72	2242090.92
63	316428.03	2242091.26
64	316430.17	2242114.19
65	316434.15	2242113.82
52	316434.39	2242116.32
37:15:000000:161 /чзү6		
66	316144.15	2242915.59
67	316085.97	2243078.20
68	316080.39	2243075.98
69	316139.95	2242909.54
66	316144.15	2242915.59
37:15:000000:161 /чзү7		
70	316044.34	2243206.46
71	316019.62	2243275.51
72	315952.38	2243257.24
73	315986.17	2243251.92
74	316010.79	2243258.61
75	316022.61	2243225.56
70	316044.34	2243206.46
37:15:000000:161/чзү8		
76	315660.12	2243104.60
77	315662.30	2243109.11
78	315663.91	2243164.37
79	315898.95	2243228.19
80	315921.07	2243248.72
81	315683.66	2243184.24
82	315649.93	2243165.33
83	315648.43	2243113.76
76	315660.12	2243104.60
37:15:000000:161 /чзү9		
84	315364.54	2242847.97
85	315306.98	2242856.55
86	315240.54	2242870.50
87	315201.81	2242884.06
88	315179.53	2242900.71
89	315158.75	2242899.65
90	315245.42	2242863.50
91	315325.38	2242847.51
84	315364.54	2242847.97
37:15:000000:169 /чзү1		
1	315901.88	2251294.28
2	316001.88	2251333.27
3	316028.94	2251349.65
4	316068.70	2251390.05
5	315987.86	2251341.12
1	315901.88	2251294.28
37:15:000000:169 /чзү2		
6	315687.75	2251139.09

7	315706.63	2251146.62
8	315717.78	2251170.37
9	315713.08	2251193.38
6	315687.75	2251139.09
37:15:000000:169 /чзү3		
10	315683.11	2250998.42
11	315678.85	2251044.71
12	315670.16	2251041.99
13	315665.21	2251040.05
14	315668.97	2250999.66
10	315683.11	2250998.42

Номера характерных точек	Направление азимуты линий, °	Длина линий, метры
Геоданные: 37:15:000000:42 /чзу1		
1	107° 56' 40.05"	327.66
2	198° 29' 43.62"	5.99
3	287° 56' 35.44"	326.80
4	010° 22' 51.94"	6.05
Геоданные: 37:15:000000:42 /чзу2		
5	097° 33' 25.43"	32.24
6	016° 23' 22.34"	0.18
7	107° 56' 57.09"	36.18
8	017° 53' 30.76"	4.00
9	107° 56' 40.93"	50.63
10	097° 16' 04.22"	1508.68
11	080° 28' 05.49"	760.47
12	114° 07' 05.44"	25.04
13	195° 47' 02.91"	14.15
14	294° 07' 13.08"	22.86
15	260° 28' 05.67"	758.30
16	277° 16' 04.60"	1512.06
17	287° 56' 22.74"	51.95
18	018° 09' 49.81"	4.01
19	287° 56' 47.67"	67.89
Геоданные: 37:15:000000:161 /чзу1		
1	035° 42' 30.98"	15.20
2	053° 44' 28.79"	12.75
3	133° 59' 26.70"	27.30
4	294° 49' 26.67"	14.72
5	233° 49' 34.94"	11.52
6	148° 55' 43.07"	261.15
7	238° 53' 20.69"	4.01
8	148° 55' 43.71"	53.96
9	260° 14' 41.40"	6.43
10	328° 55' 26.24"	51.63
11	238° 48' 54.09"	4.00
12	328° 56' 06.51"	269.22
Геоданные: 37:15:000000:161 /чзу2		
13	037° 18' 23.52"	8.40
14	128° 29' 38.67"	35.63
15	295° 10' 21.61"	36.44
Геоданные: 37:15:000000:161 /чзу3		
16	113° 29' 23.01"	10.34
17	148° 55' 28.82"	159.41
18	058° 44' 26.35"	3.99

19	148° 57' 57.18"	4.19
20	183° 27' 17.30"	287.91
21	184° 05' 44.41"	4.06
22	084° 41' 31.74"	5.95
23	186° 22' 16.20"	6.13
24	264° 39' 25.00"	5.58
25	183° 30' 49.50"	3.43
26	197° 19' 14.89"	337.46
27	287° 18' 09.97"	4.00
28	197° 19' 29.10"	60.71
29	295° 25' 21.62"	6.06
30	017° 19' 05.00"	59.86
31	287° 20' 43.66"	3.99
32	017° 19' 13.92"	335.76
33	003° 27' 17.23"	295.22
34	058° 53' 35.67"	4.12
35	328° 55' 44.73"	167.82
Геоданные: 37:15:000000:161 /чзу4		
36	151° 01' 17.04"	13.91
37	242° 53' 14.34"	17.31
38	153° 08' 30.26"	23.60
39	175° 35' 18.74"	41.34
40	265° 41' 21.75"	3.99
41	175° 35' 23.53"	100.01
42	085° 33' 26.54"	4.00
43	175° 34' 48.46"	2.08
44	243° 53' 38.84"	15.07
45	355° 34' 21.17"	7.64
46	085° 33' 26.54"	4.00
47	355° 35' 02.97"	100.01
48	265° 32' 46.52"	3.99
49	355° 34' 54.91"	38.55
50	333° 07' 33.17"	34.82
51	063° 10' 37.51"	30.80
Геоданные: 37:15:000000:161 /чзу5		
52	109° 41' 17.93"	545.32
53	199° 45' 01.07"	4.00
54	109° 41' 15.14"	93.74
55	180° 27' 09.23"	6.33
56	289° 40' 24.72"	95.82
57	199° 42' 07.01"	4.00
58	289° 41' 18.03"	541.55
59	354° 38' 09.03"	4.28
60	264° 39' 38.75"	23.64
61	338° 03' 41.47"	0.78


62	003° 39' 49.16"	5.32
63	084° 40' 05.42"	23.03
64	354° 41' 19.58"	4.00
65	084° 30' 59.07"	2.51
Геоданные: 37:15:000000:161 /чзу6		
66	109° 41' 11.86"	172.70
67	201° 41' 42.39"	6.01
68	289° 41' 22.49"	176.78
69	055° 13' 51.76"	7.36
Геоданные: 37:15:000000:161 /чзу7		
70	109° 41' 50.79"	73.34
71	195° 12' 03.70"	69.68
72	351° 03' 09.46"	34.21
73	015° 12' 06.98"	25.51
74	289° 40' 44.68"	35.10
75	318° 41' 07.89"	28.93
Геоданные: 37:15:000000:161 /чзу8		
76	064° 12' 08.13"	5.01
77	064° 12' 08.13"	55.28
78	064° 12' 08.13"	243.55
79	042° 51' 53.97"	30.18
80	195° 11' 41.50"	246.01
81	209° 16' 34.44"	38.67
82	268° 20' 02.13"	51.59
83	268° 20' 02.13"	14.85
Геоданные: 37:15:000000:161 /чзу9		
84	171° 31' 18.52"	58.20
85	168° 08' 31.93"	67.89
86	160° 42' 14.48"	41.04
87	143° 13' 44.33"	27.81
88	182° 55' 12.58"	20.81
89	337° 21' 32.45"	93.91
90	348° 41' 29.20"	81.54
91	348° 41' 29.20"	39.16
Геоданные: 37:15:000000:169 /чзу1		
1	021° 18' 02.92"	107.33
2	031° 11' 14.72"	31.63
3	045° 27' 26.79"	56.68
4	211° 11' 06.89"	94.49
5	208° 34' 50.05"	97.91
Геоданные: 37:15:000000: 169/чзу2		
6	021° 44' 37.79"	20.33
7	064° 51' 04.25"	26.24
8	101° 32' 39.76"	23.49
9	244° 59' 15.82"	59.91

Геоданные: 37:15:000000:169/чзу3		
10	095° 15' 28.93"	46.49
11	197° 22' 49.08"	9.11
12	201° 24' 04.20"	5.32
13	275° 19' 06.49"	40.56
14	354° 59' 17.87"	14.19

Проект межевания территории. Графическая часть.


					2846.085.СИД.0/0.1280-ПМТ	Лист
Изм.	Лист	№ докум.	Подпись	Дата		

	- Границы зоны планируемого размещения линейного объекта – газопровода (полосы временного отвода земель на период строительства), совпадающие с границами территории, в отношении которой осуществляется подготовка проекта планировки
 7	- Номер характерной точки образуемых земельных участков
	- Границы кадастровых кварталов
37:18:010108	- Номер кадастрового квартала
	- Границы существующих земельных участков, учтенных в ГКН
37:010108:292	- Номер земельного участка, учтенного в ГКН
	- Границы населенных пунктов
	- Границы муниципальных образований
	- Границы устанавливаемого публичного сервитута

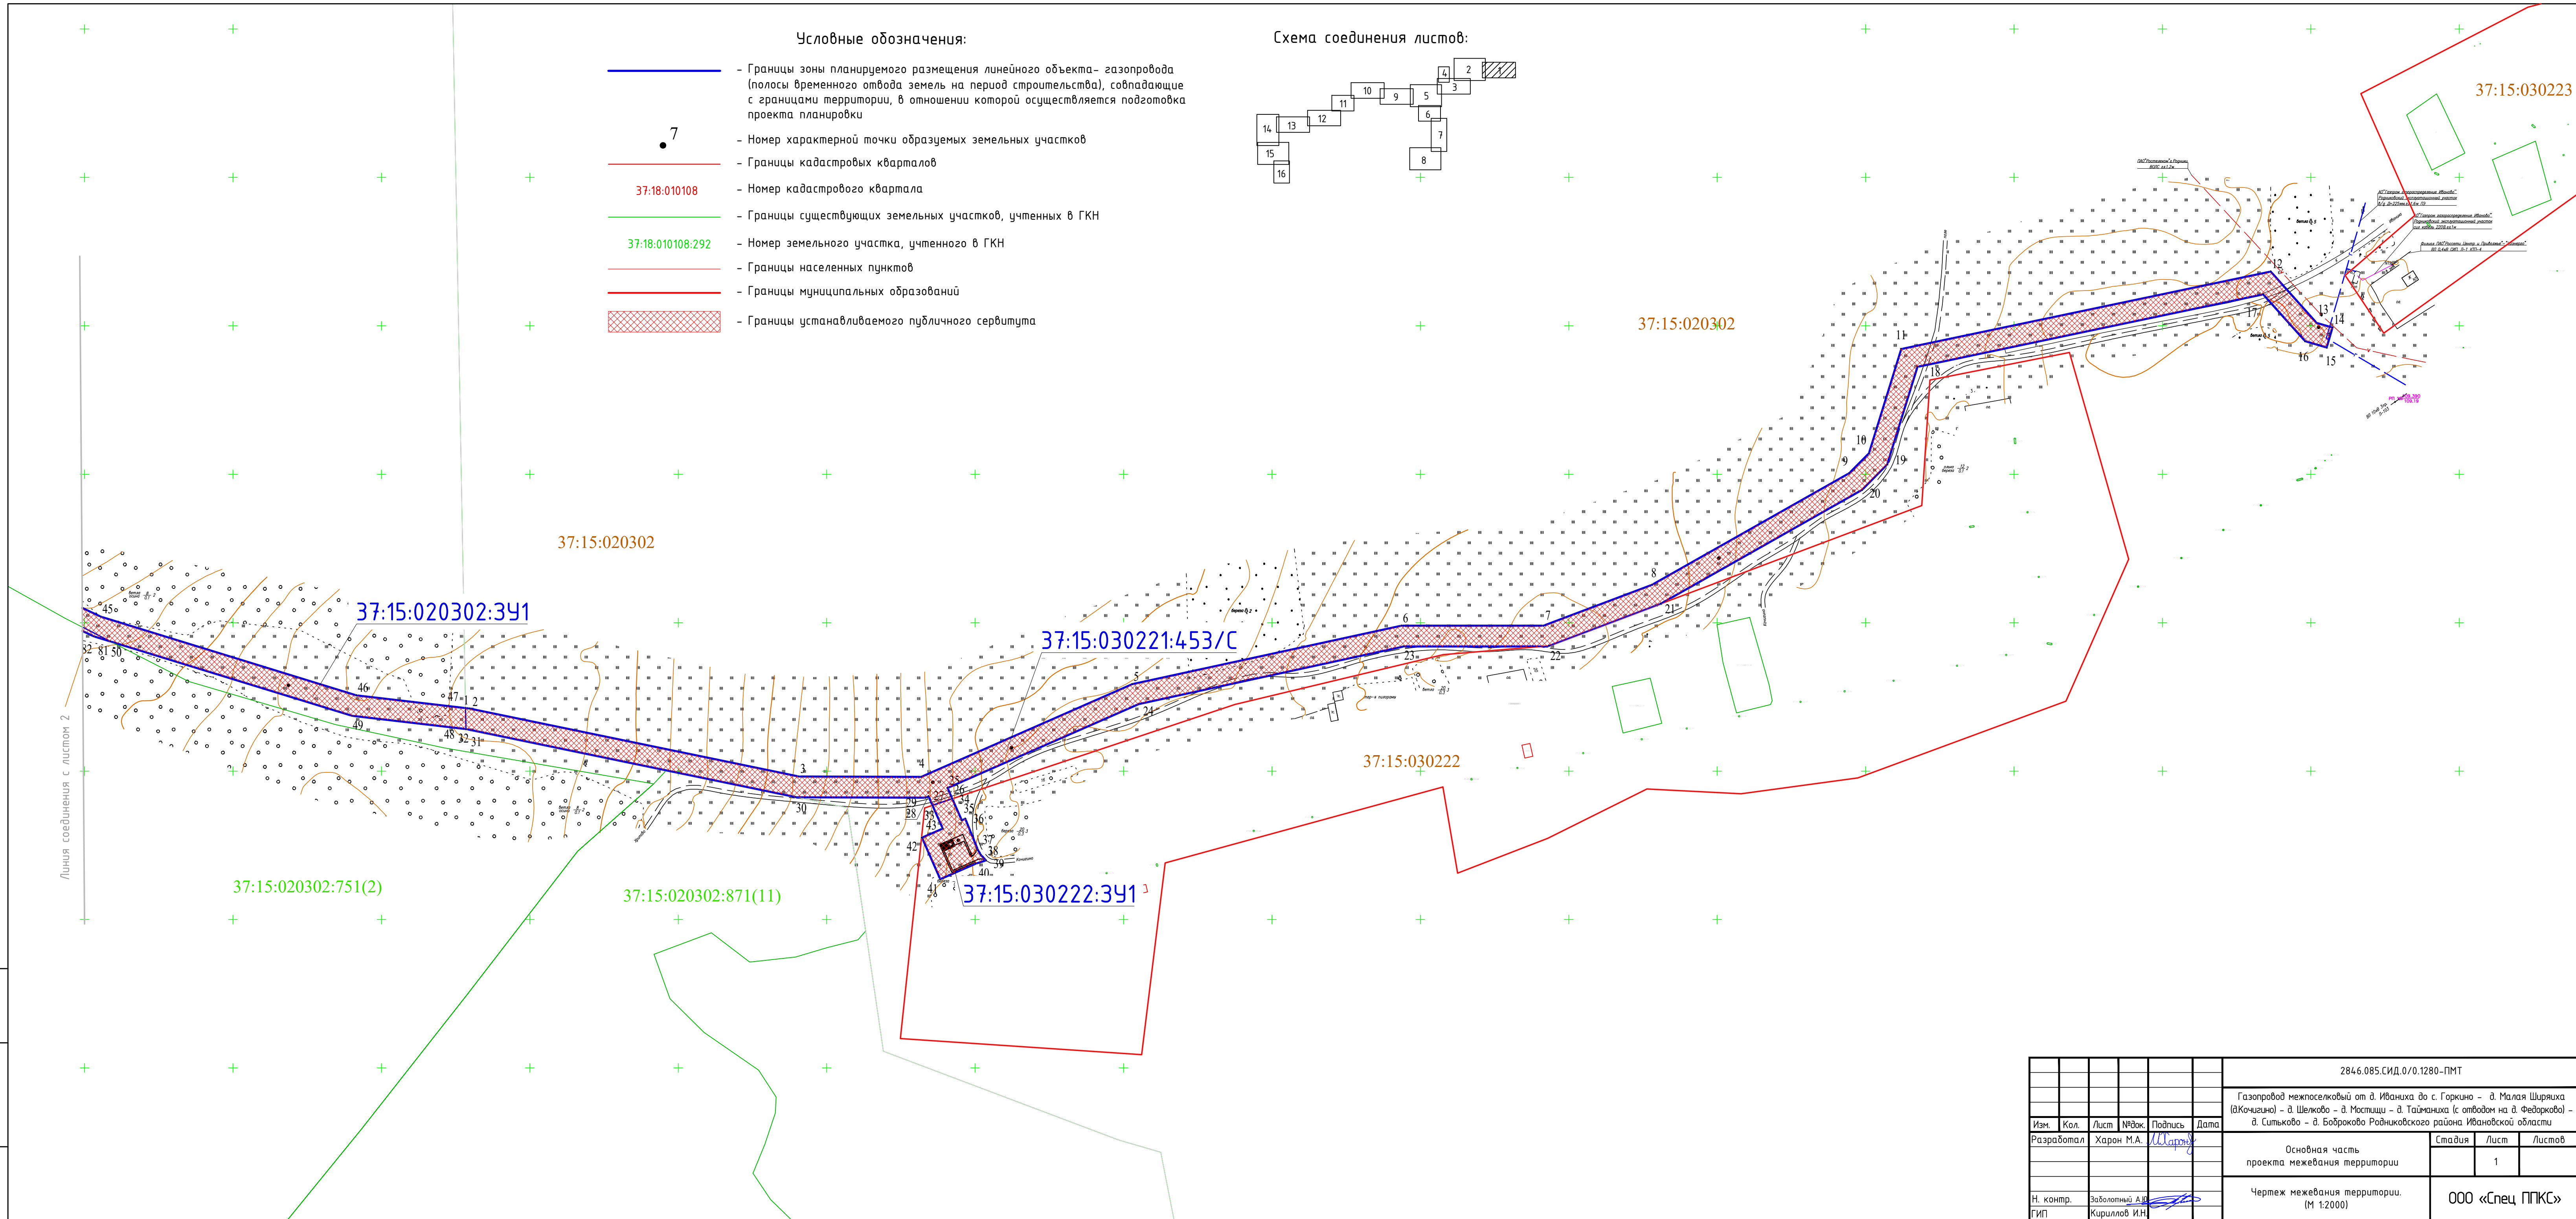


						2846.085.СИД.0/0.1280-ПМТ						
						Газопровод межпоселковый от д. Иваниха до с. Горкино - д. Малая Ширяиха (Акочичино) - д. Шелково - д. Мостицы - д. Таймачина (с отводом на д. Федоровка) - д. Ситьково - д. Бобровково Родниковского района Ивановской области						
Изм.	Кол.	Лист	№док.	Подпись	Дата							
Разработал	Харон М.А.					<table><tr><td>Стадия</td><td>Лист</td><td>Листов</td></tr><tr><td></td><td>1</td><td></td></tr></table>	Стадия	Лист	Листов		1	
Стадия	Лист	Листов										
	1											
						<table><tr><td>Основная часть проекта межевания территории</td><td></td><td></td><td></td></tr></table>	Основная часть проекта межевания территории					
Основная часть проекта межевания территории												
Н. контр.	Заболотный А.В.					ООО «Спец. ППКС»						
ГИП	Кириллов И.Н.											

Инв. № подл.	Подп. и дата	Взам. инв. №

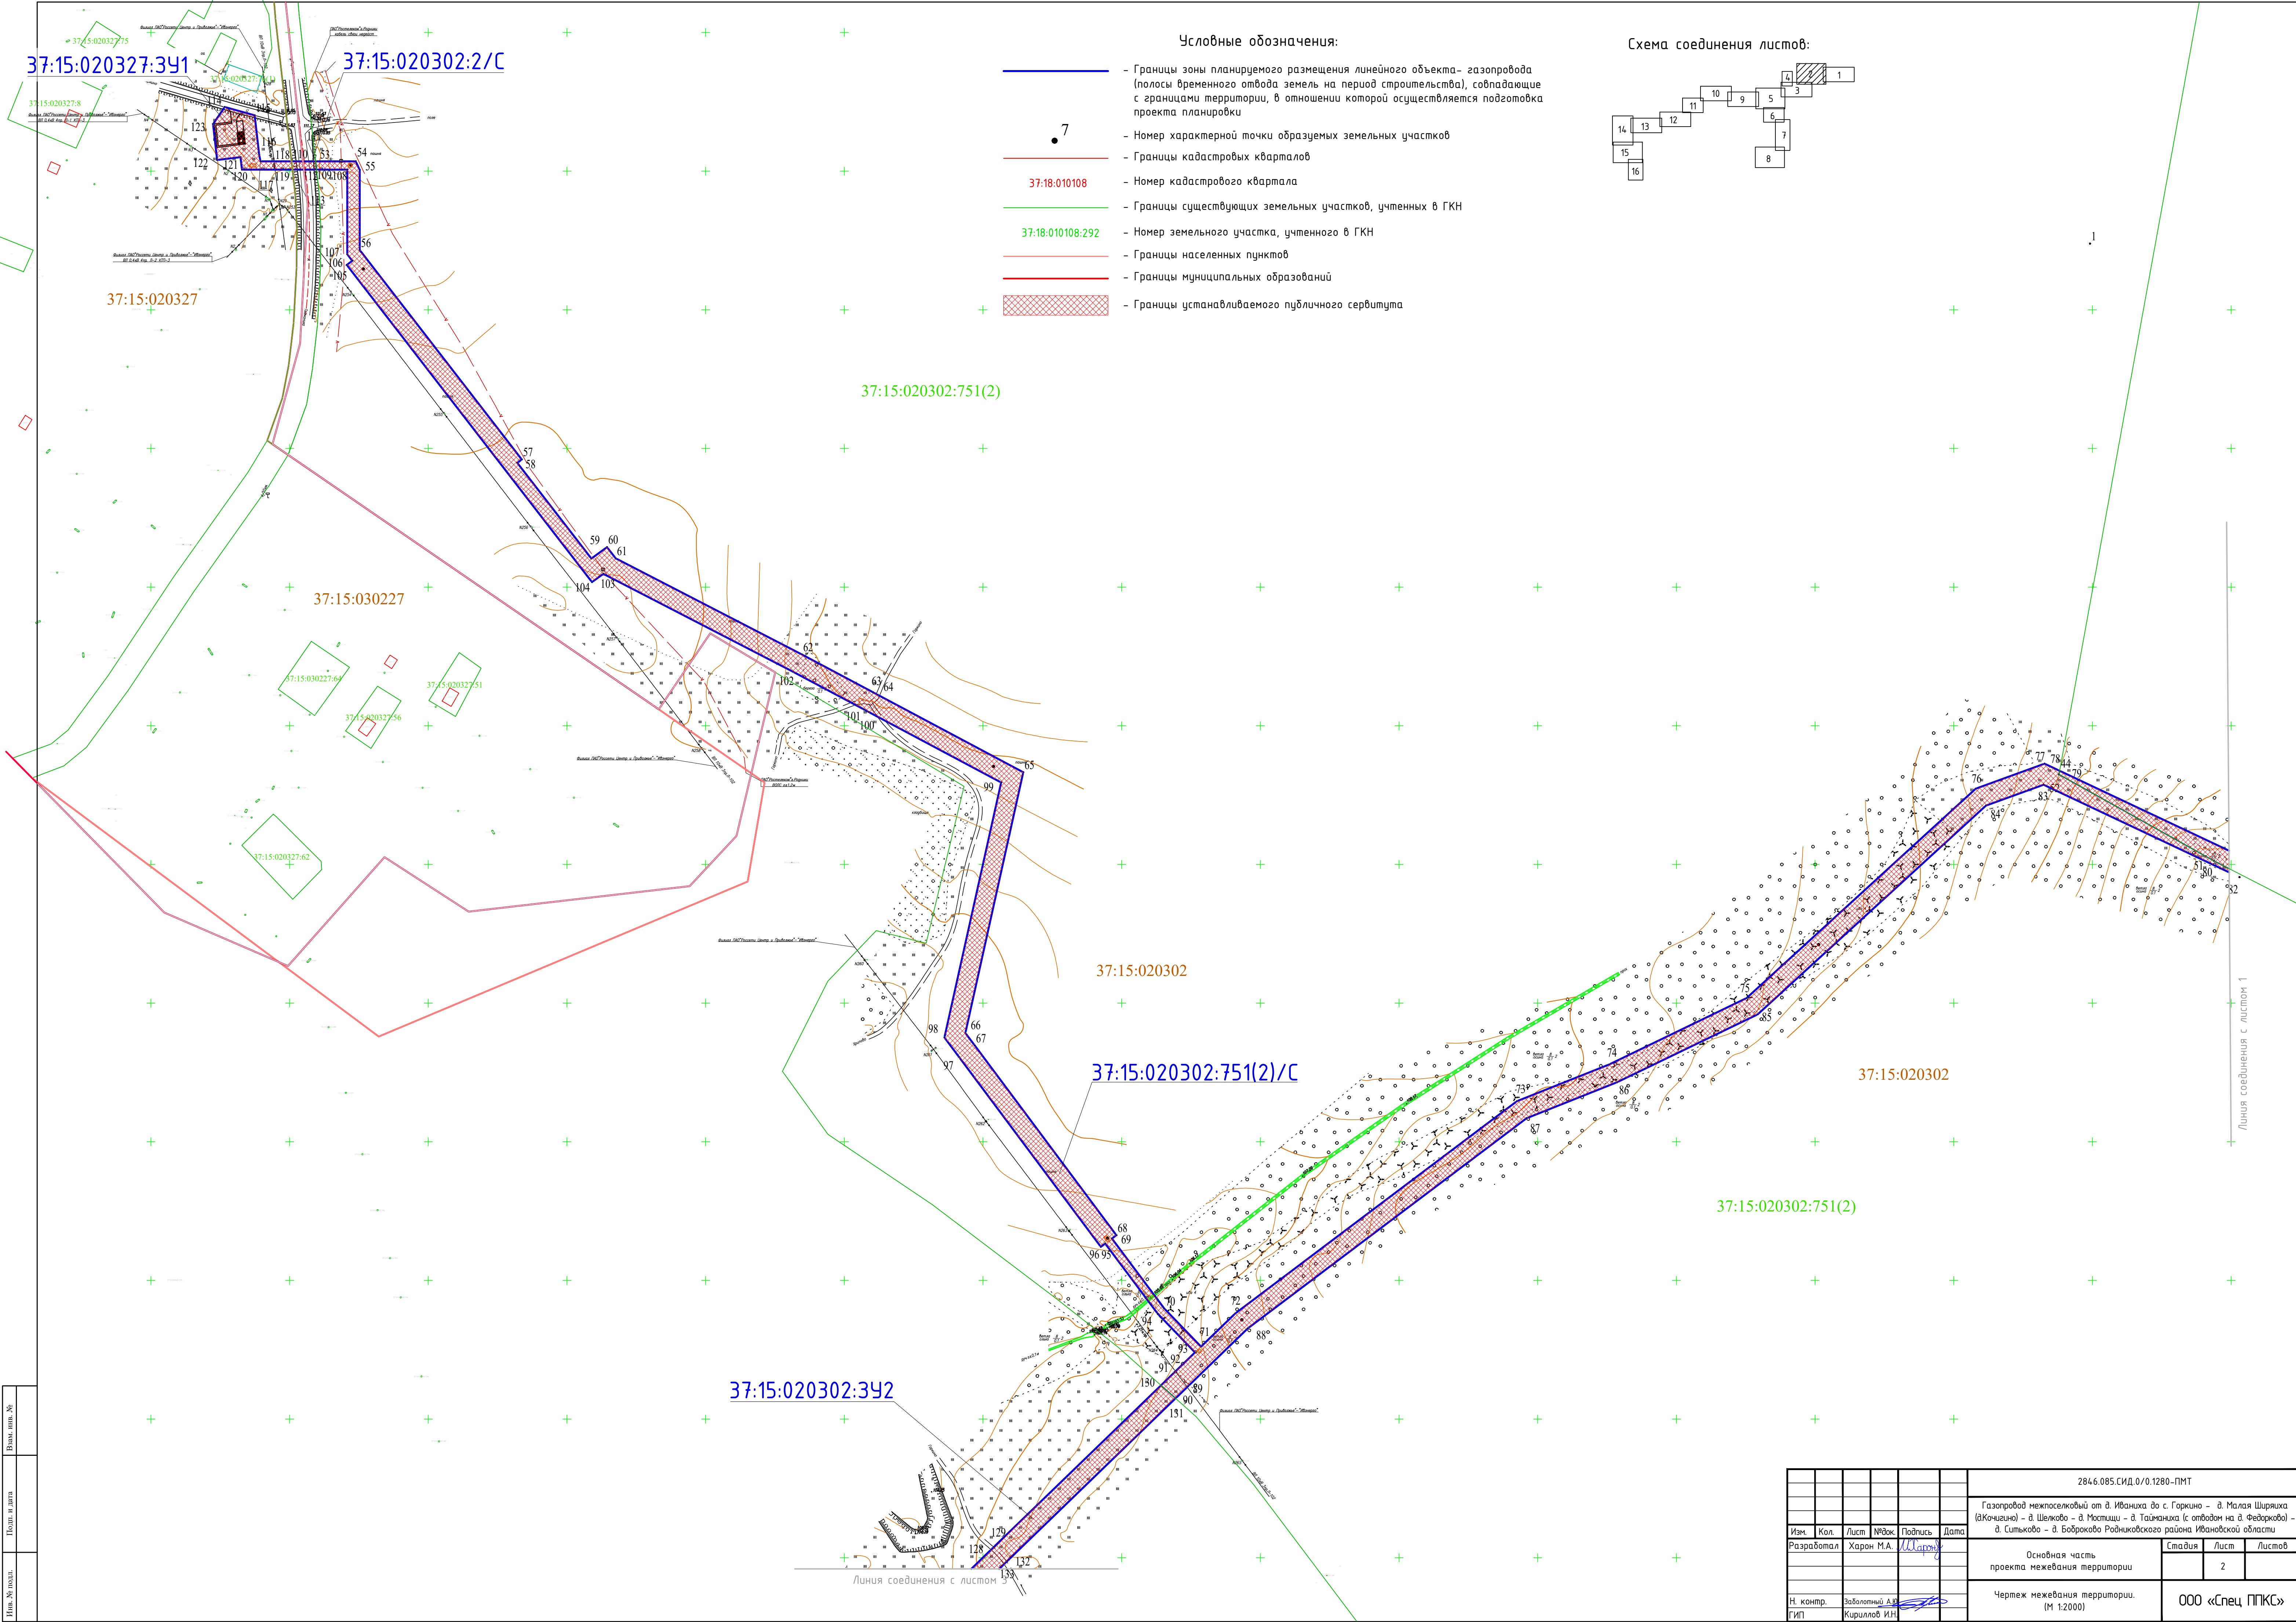

- Условные обозначения:
- Границы зоны планируемого размещения линейного объекта – газопровода (полосы временного отвода земель на период строительства), совпадающие с границами территории, в отношении которой осуществляется подготовка проекта планировки
 - Номер характерной точки образуемых земельных участков
 - Границы кадастровых кварталов
 - Номер кадастрового квартала
 - Границы существующих земельных участков, учтенных в ГКН
 - Номер земельного участка, учтенного в ГКН
 - Границы населенных пунктов
 - Границы муниципальных образований
 - Границы устанавливаемого публичного сервитута

Схема соединения листов:

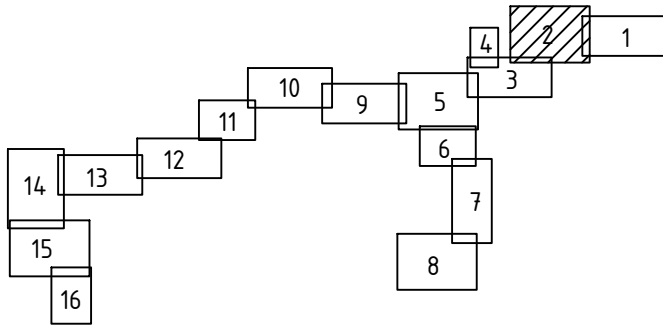

Изм. №	Кол.	Лист	№ док.	Подпись	Дата
1	1	1	1	1	1

284.6.085.СИД.0/0.1280-ПМТ					
Газопровод межпоселковый от д. Иваньки до с. Горкино – д. Малая Ширяиха (вКочегаро) – д. Шелково – д. Мостицы – д. Тайманька (с отводом на д. Федорково) – д. Сельково – д. Боброково Родниковского района Ивановской области					
Изм.	Кол.	Лист	№ док.	Подпись	Дата
Разработал	Харан М.А.	1	1	1	1
Основная часть проекта межевания территории				Стадия	Лист
					2
Чертеж межевания территории. (М 1:2000)				ООО «Спец ППКС»	
Н. контр.	Заболотный А.В.				
ГИП	Кириллов И.Н.				

Изм.	№ позн.	Полн. и дата	Взам. лис. №

37:15:020914:583

37:15:020914:569/C1

37:15:020914:391

37:15:020302

37:15:020302:393

37:15:020302:392


37:15:020302:752(1)

37:15:020914:752/C

Условные обозначения:

- Границы зоны планируемого размещения линейного объекта – газопровода (полосы временного отвода земель на период строительства), совпадающие с границами территории, в отношении которой осуществляется подготовка проекта планировки
- 7 – Номер характерной точки образуемых земельных участков
- Границы кадастровых кварталов
- 37:18:010108 – Номер кадастрового квартала
- Границы существующих земельных участков, учтенных в ГКН
- 37:18:010108:292 – Номер земельного участка, учтенного в ГКН
- Границы населенных пунктов
- Границы муниципальных образований
- ▨ – Границы устанавливаемого публичного сервитута


Схема соединения листов:

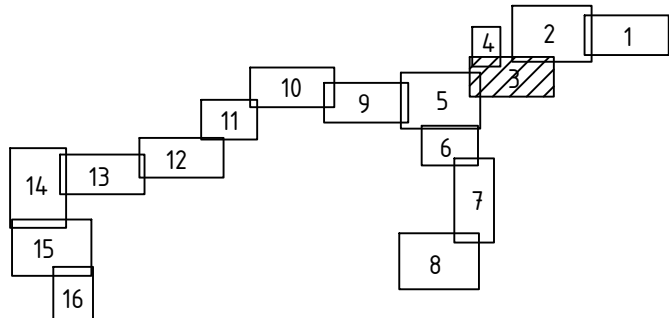

2846.085.СИД.0/0.1280-ПМТ					
Газопровод межпоселковый от д. Иваниха до с. Горкино – д. Малая Ширяиха (д.Кочашино) – д. Шелково – д. Мостицы – д. Тайманька (с отводом на д. Федорково) – д. Ситыково – д. Бодороково Родниковского района Ивановской области					
Изм.	Кол.	Лист	№ док.	Подпись	Дата
Разработал		Харон М.А.		<i>М.А. Харон</i>	
Основная часть проекта межевания территории				Стадия	Лист
					3
Н. контр. Заболотный А.Ю. ГИП Кириллов И.Н.				Чертеж межевания территории. (М 1:2000)	
				ООО «Спец ППКС»	

Схема соединения листов:

37:15:020328:391

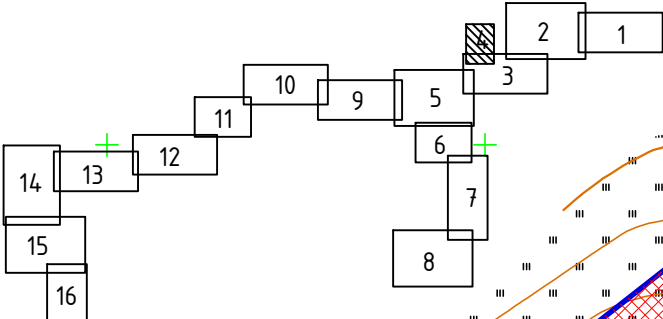

37:15:020302:394

37:15:020302

Условные обозначения:

- Границы зоны планируемого размещения линейного объекта- газопровода (полосы временного отвода земель на период строительства), совпадающие с границами территории, в отношении которой осуществляется подготовка проекта планировки
- Номер характерной точки образуемых земельных участков
- Границы кадастровых кварталов
- Номер кадастрового квартала
- Границы существующих земельных участков, учтенных в ГКН
- Номер земельного участка, учтенного в ГКН
- Границы населенных пунктов
- Границы муниципальных образований
- Границы устанавливаемого публичного сервитута

37:15:020912:391

37:18:010108:292

37:15:020302:752(3)

37:15:020914:583/С

Линия соединения с листом 3

Взам. инв. №	
Подп. и дата	
Инв. № подл.	

						2846.085.СИД.0/0.1280-ПМТ		
						Газопровод межпоселковый от д. Иваниха до с. Горкино – д. Малая Ширяиха (д.Кочигино) – д. Шелково – д. Мостищи – д. Тайманиха (с отводом на д. Федорково) – д. Ситыково – д. Боброково Родниковского района Ивановской области		
Изм.	Кол.	Лист	№ док.	Подпись	Дата	Основная часть проекта межевания территории	Стадия	Лист
Разработал		Харон М.А.		<i>М.Харон</i>				4
Н. контр.		Заболотный А.Ю.		<i>А.Заболотный</i>		Чертеж межевания территории. (М 1:2000)	ООО «Спец ППКС»	
ГИП		Кириллов И.Н.		<i>И.Кириллов</i>				

Условные обозначения:


 
- | | |
|---|--|
|  | - Границы зоны планируемого размещения линейного объекта – газопровода (полосы временного отвода земель на период строительства), совпадающие с границами территории, в отношении которой осуществляется подготовка проекта планировки |
|  | - Номер характерной точки образуемых земельных участков |
|  | - Границы кадастровых кварталов |
|  | - Номер кадастрового квартала |
|  | - Границы существующих земельных участков, учтенных в ГКН |
|  | - Номер земельного участка, учтенного в ГКН |
|  | - Границы населенных пунктов |
|  | - Границы муниципальных образований |
|  | - Границы устанавливаемого публичного сервитута |

Схема соединения листов:

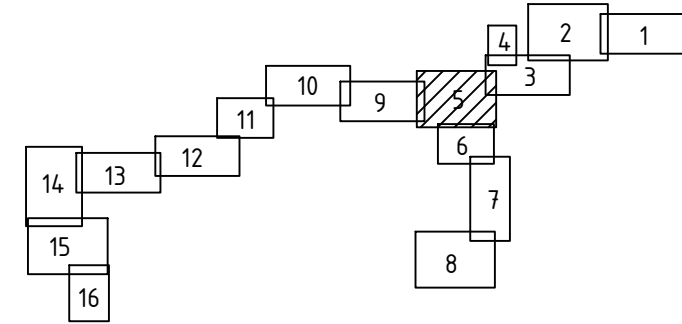

37:15:020914:568/C1

37:15:020914:568

37:15:020914

37:15:020912:343

37:15:020912

37:15:020912:343

37:15:020914:569/C1

37:15:020914

37:15:020914:568

37:15:020914:569

37:15:020914

37:15:020914:698⁺(6)

37:15:020914:569/C1

37:15:020911:341

Линия соединения с листом 6

Линия соединения с листом 3


						2846.085.СИД.0/0.1280-ПМТ				
						Газопровод межпоселковый от д. Иваниха до с. Горкино - д. Малая Ширяиха (Авдочино) - д. Шелково - д. Мотыши - д. Талица (с. Павлово д. д. Федорово) - д. Сельхово - д. Бобрового Родниковского района Ивановской области				
Изм.	Кол.	Лист	№док.	Подпись	Дата					
Разработал			Харен М.А.	<i>М.А. Харен</i>						
						Основная часть проекта межевания территории		Стадия	Лист	Листов
									5	
Н. контр.			Заболоцкий А.М.	<i>А.М. Заболоцкий</i>		Чертеж межевания территории. (М 1:2000)		ООО «Спец ППКС»		
ГИП			Кириллов И.Н.	<i>И.Н. Кириллов</i>						

ГОСТ А1 (594x841)

Условные обозначения:

- Границы зоны планируемого размещения линейного объекта- газопровода (полосы временного отвода земель на период строительства), совпадающие с границами территории, в отношении которой осуществляется подготовка проекта планировки
- 7 - Номер характерной точки образуемых земельных участков
- Границы кадастровых кварталов
- 37:18:010108 - Номер кадастрового квартала
- Границы существующих земельных участков, учтенных в ГКН
- 37:18:010108:292 - Номер земельного участка, учтенного в ГКН
- Границы населенных пунктов
- Границы муниципальных образований
- Границы устанавливаемого публичного сервитута

Схема соединения листов:

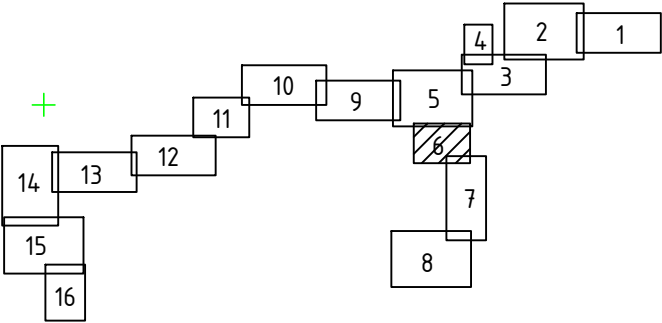

Изм. №	Взам. инв. №
Попл. и дата	
Изм. №	Взам. инв. №

Фирма "ГКН" Проект. Инжен. и. Проектиров. "Иваново"
ВЛ 0.4кВ. Стр. 1-1. КЛТ-8


2846.085.СИД.0/0.1280-ПМТ					
Газопровод межпоселковый от д. Иваниха до с. Горкино - д. Малая Ширяиха (дКочизино) - д. Шелково - д. Мостицы - д. Тайманиха (с отводом на д. Федорково) - д. Ситьково - д. Бобрково Родниковского района Ивановской области					
Изм.	Кол.	Лист	№ док.	Подпись	Дата
Разработал		Харон М.А.		М.А. Харон	
Основная часть проекта межевания территории				Стадия	Лист
					6
Чертеж межевания территории. (М 1:2000)				ООО «Спец. ППКС»	
Н. контр.	Заболотный А.Ю.				
ГИП	Кириллов И.Н.				

Линия соединения с листом 6

Условные обозначения:

- Границы зоны планируемого размещения линейного объекта- газопровода (полосы временного отвода земель на период строительства), совпадающие с границами территории, в отношении которой осуществляется подготовка проекта планировки
- Номер характерной точки образуемых земельных участков
- Границы кадастровых кварталов
- Номер кадастрового квартала
- Границы существующих земельных участков, учтенных в ГКН
- Номер земельного участка, учтенного в ГКН
- Границы населенных пунктов
- Границы муниципальных образований
- Границы устанавливаемого публичного сервитута

Схема соединения листов:

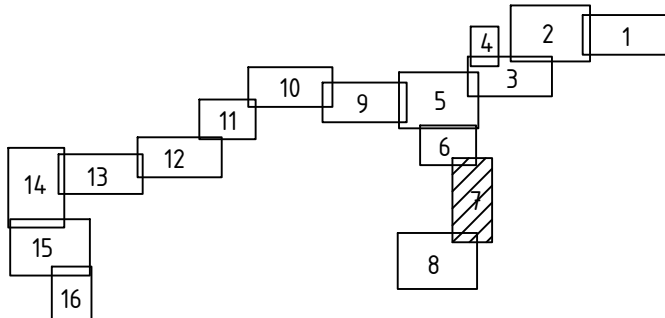

37:15:020914


37:15:020914.342

37:15:020914

Линия соединения с листом 8

Изм.	№ подл.	Подп.	И.И.И.


						2846.085.СИД.0/0.1280-ПМТ		
						Газопровод межпоселковый от д. Ивановых до с. Горкино - д. Малая Ширяиха (аккумулятор) - д. Шелково - д. Мостицы - д. Таймань (с отводом на д. Федорково) - д. Ситково - д. Бобровское Родниковского района Ивановской области		
Изм.	Кол.	Лист	№ док.	Подпись	Дата			
Разработал		Харон М.А.		<i>М.А. Харон</i>		Основная часть проекта межевания территории		
						Стадия	Лист	Листов
							7	
Н. контр.	Заболотный А.А.					Чертеж межевания территории. (М 1:2000)		
ГИП	Кириллов И.Н.		<i>И.Н. Кириллов</i>					
						ООО «Спец ППКС»		

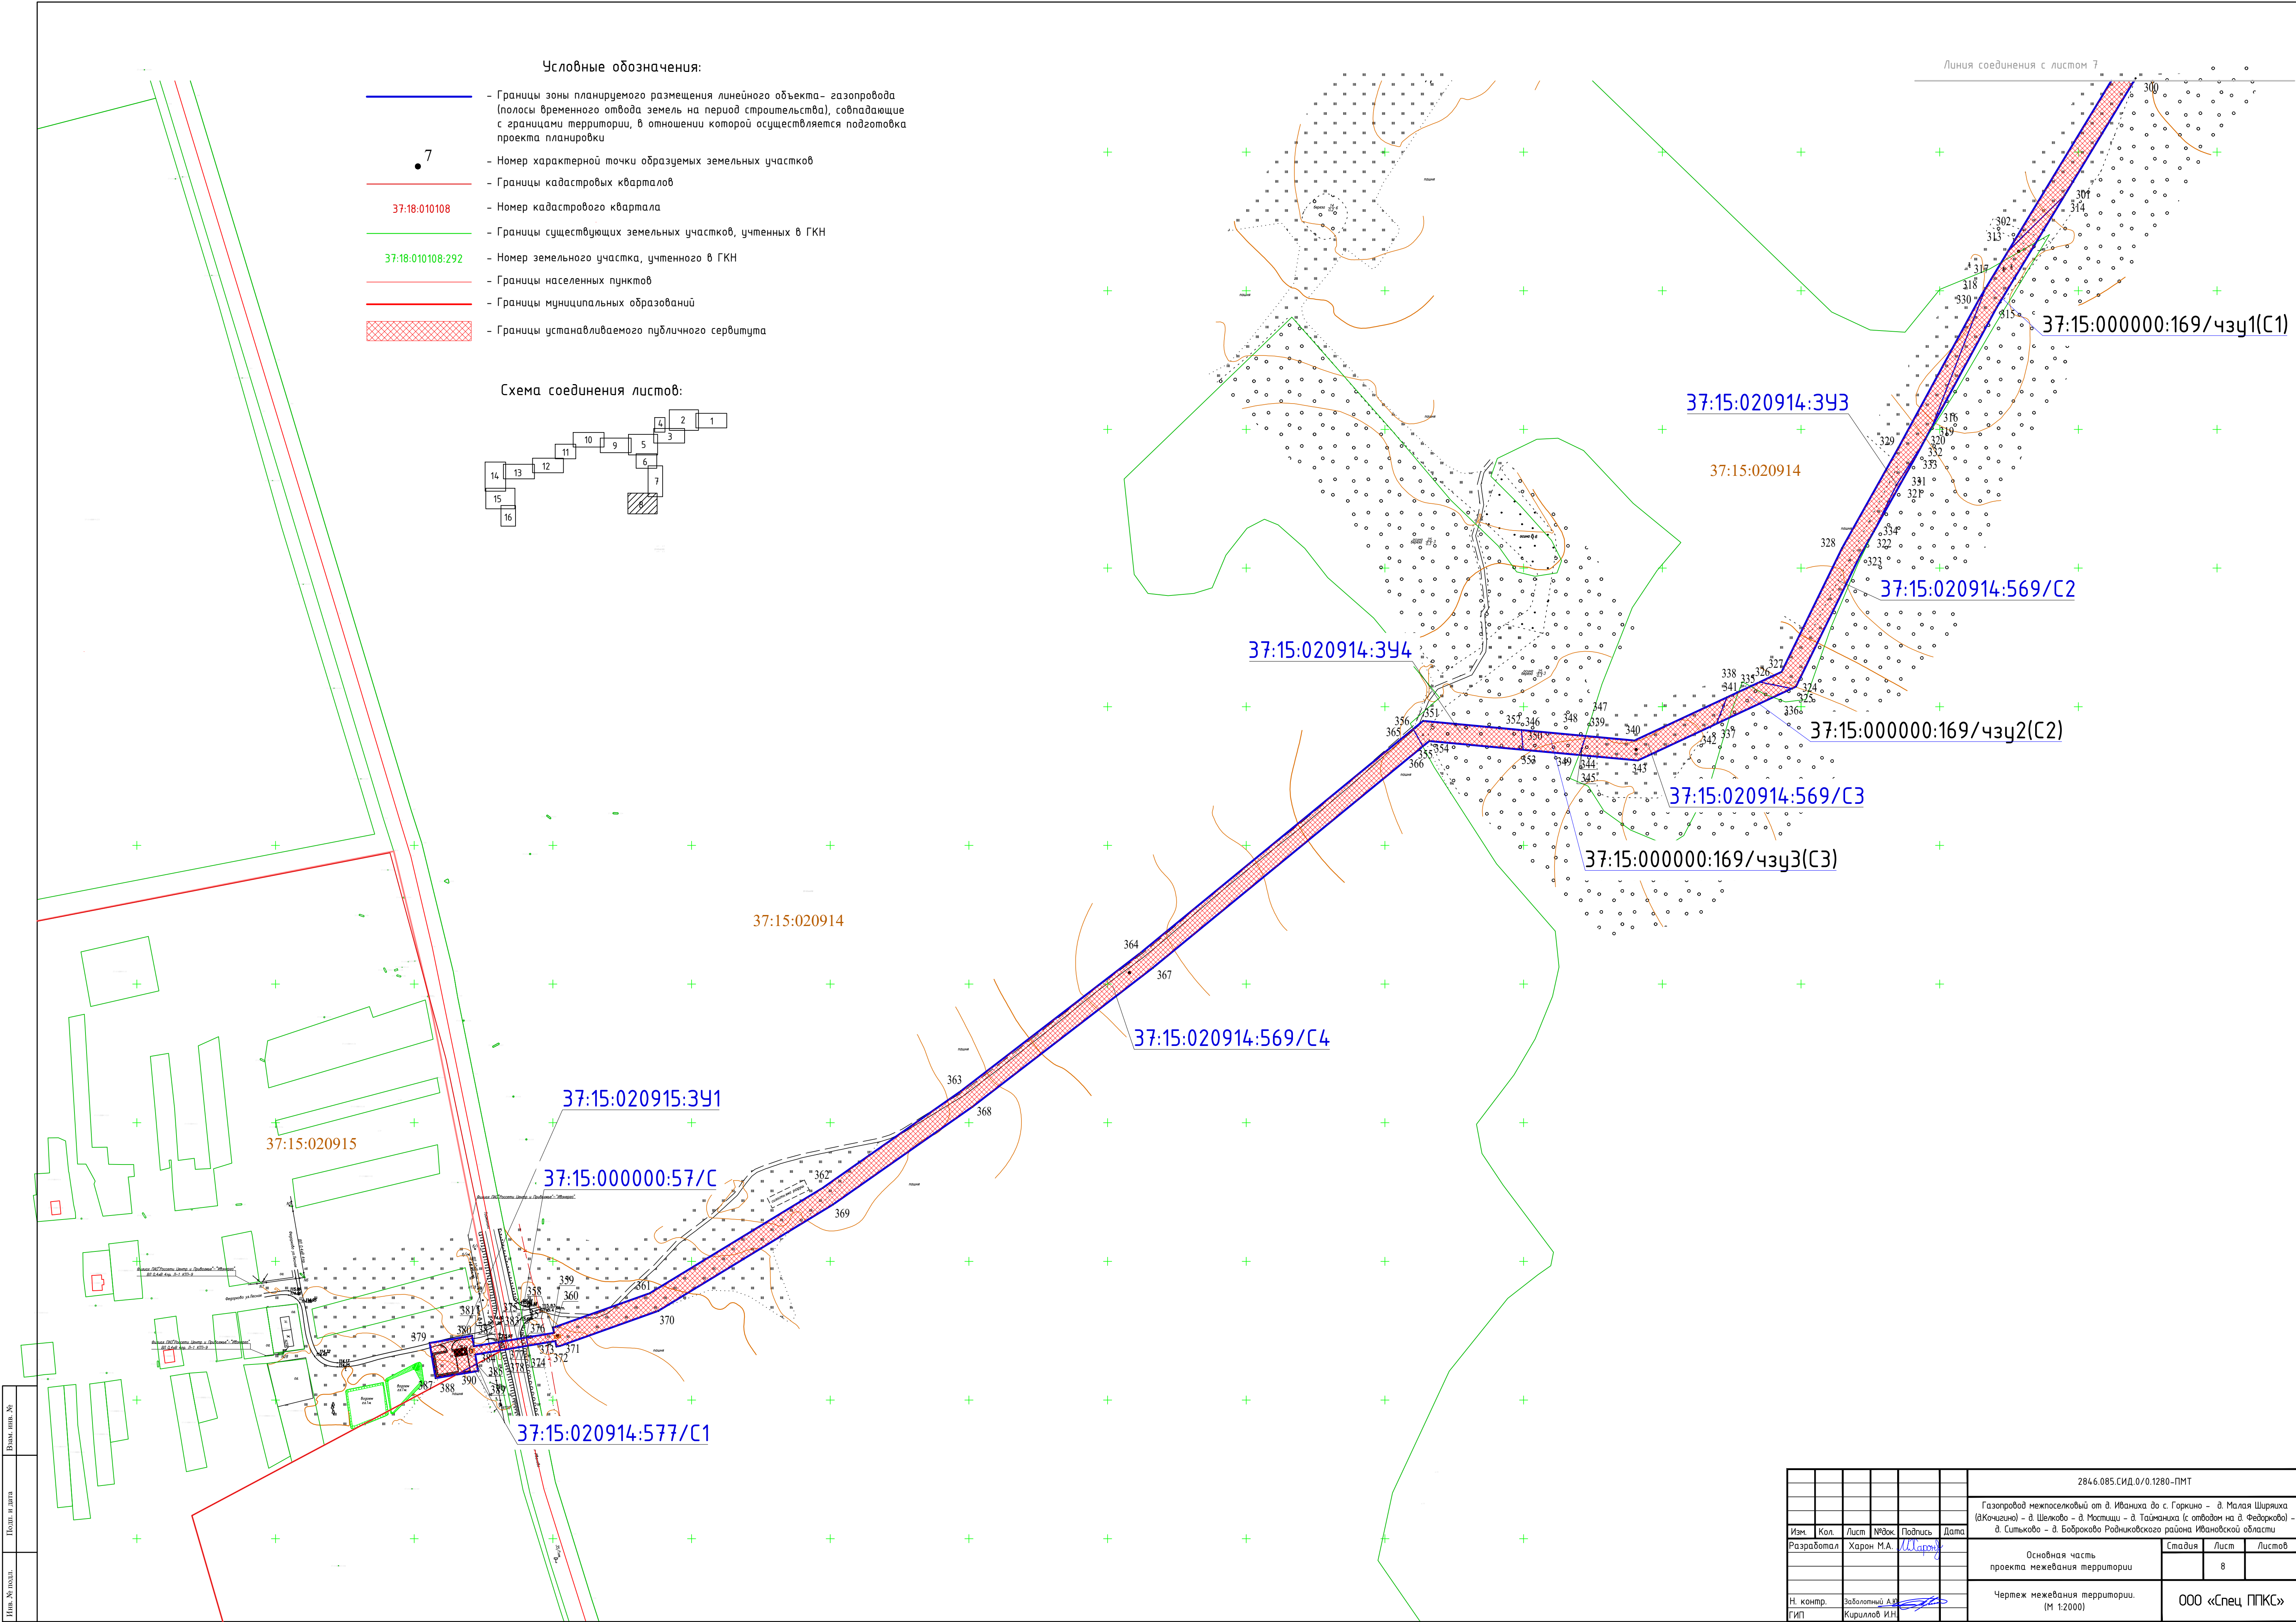


Условные обозначения:

- Границы зоны планируемого размещения линейного объекта- газопровода (полосы временного отвода земель на период строительства), совпадающие с границами территории, в отношении которой осуществляется подготовка проекта планировки
- 7 - Номер характерной точки образуемых земельных участков
- Границы кадастровых кварталов
- 37:18:010108 - Номер кадастрового квартала
- Границы существующих земельных участков, учтенных в ГКН
- 37:18:010108:292 - Номер земельного участка, учтенного в ГКН
- Границы населенных пунктов
- Границы муниципальных образований
- Границы устанавливаемого публичного сервитута

Схема соединения листов:

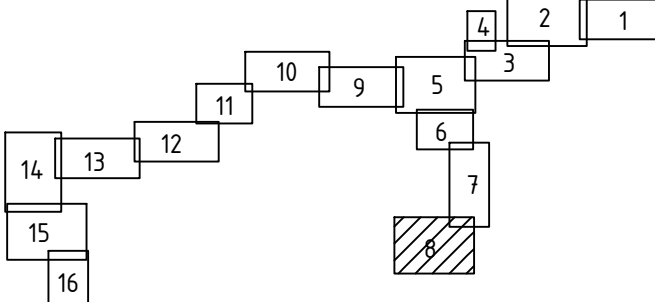


Линия соединения с листом 7

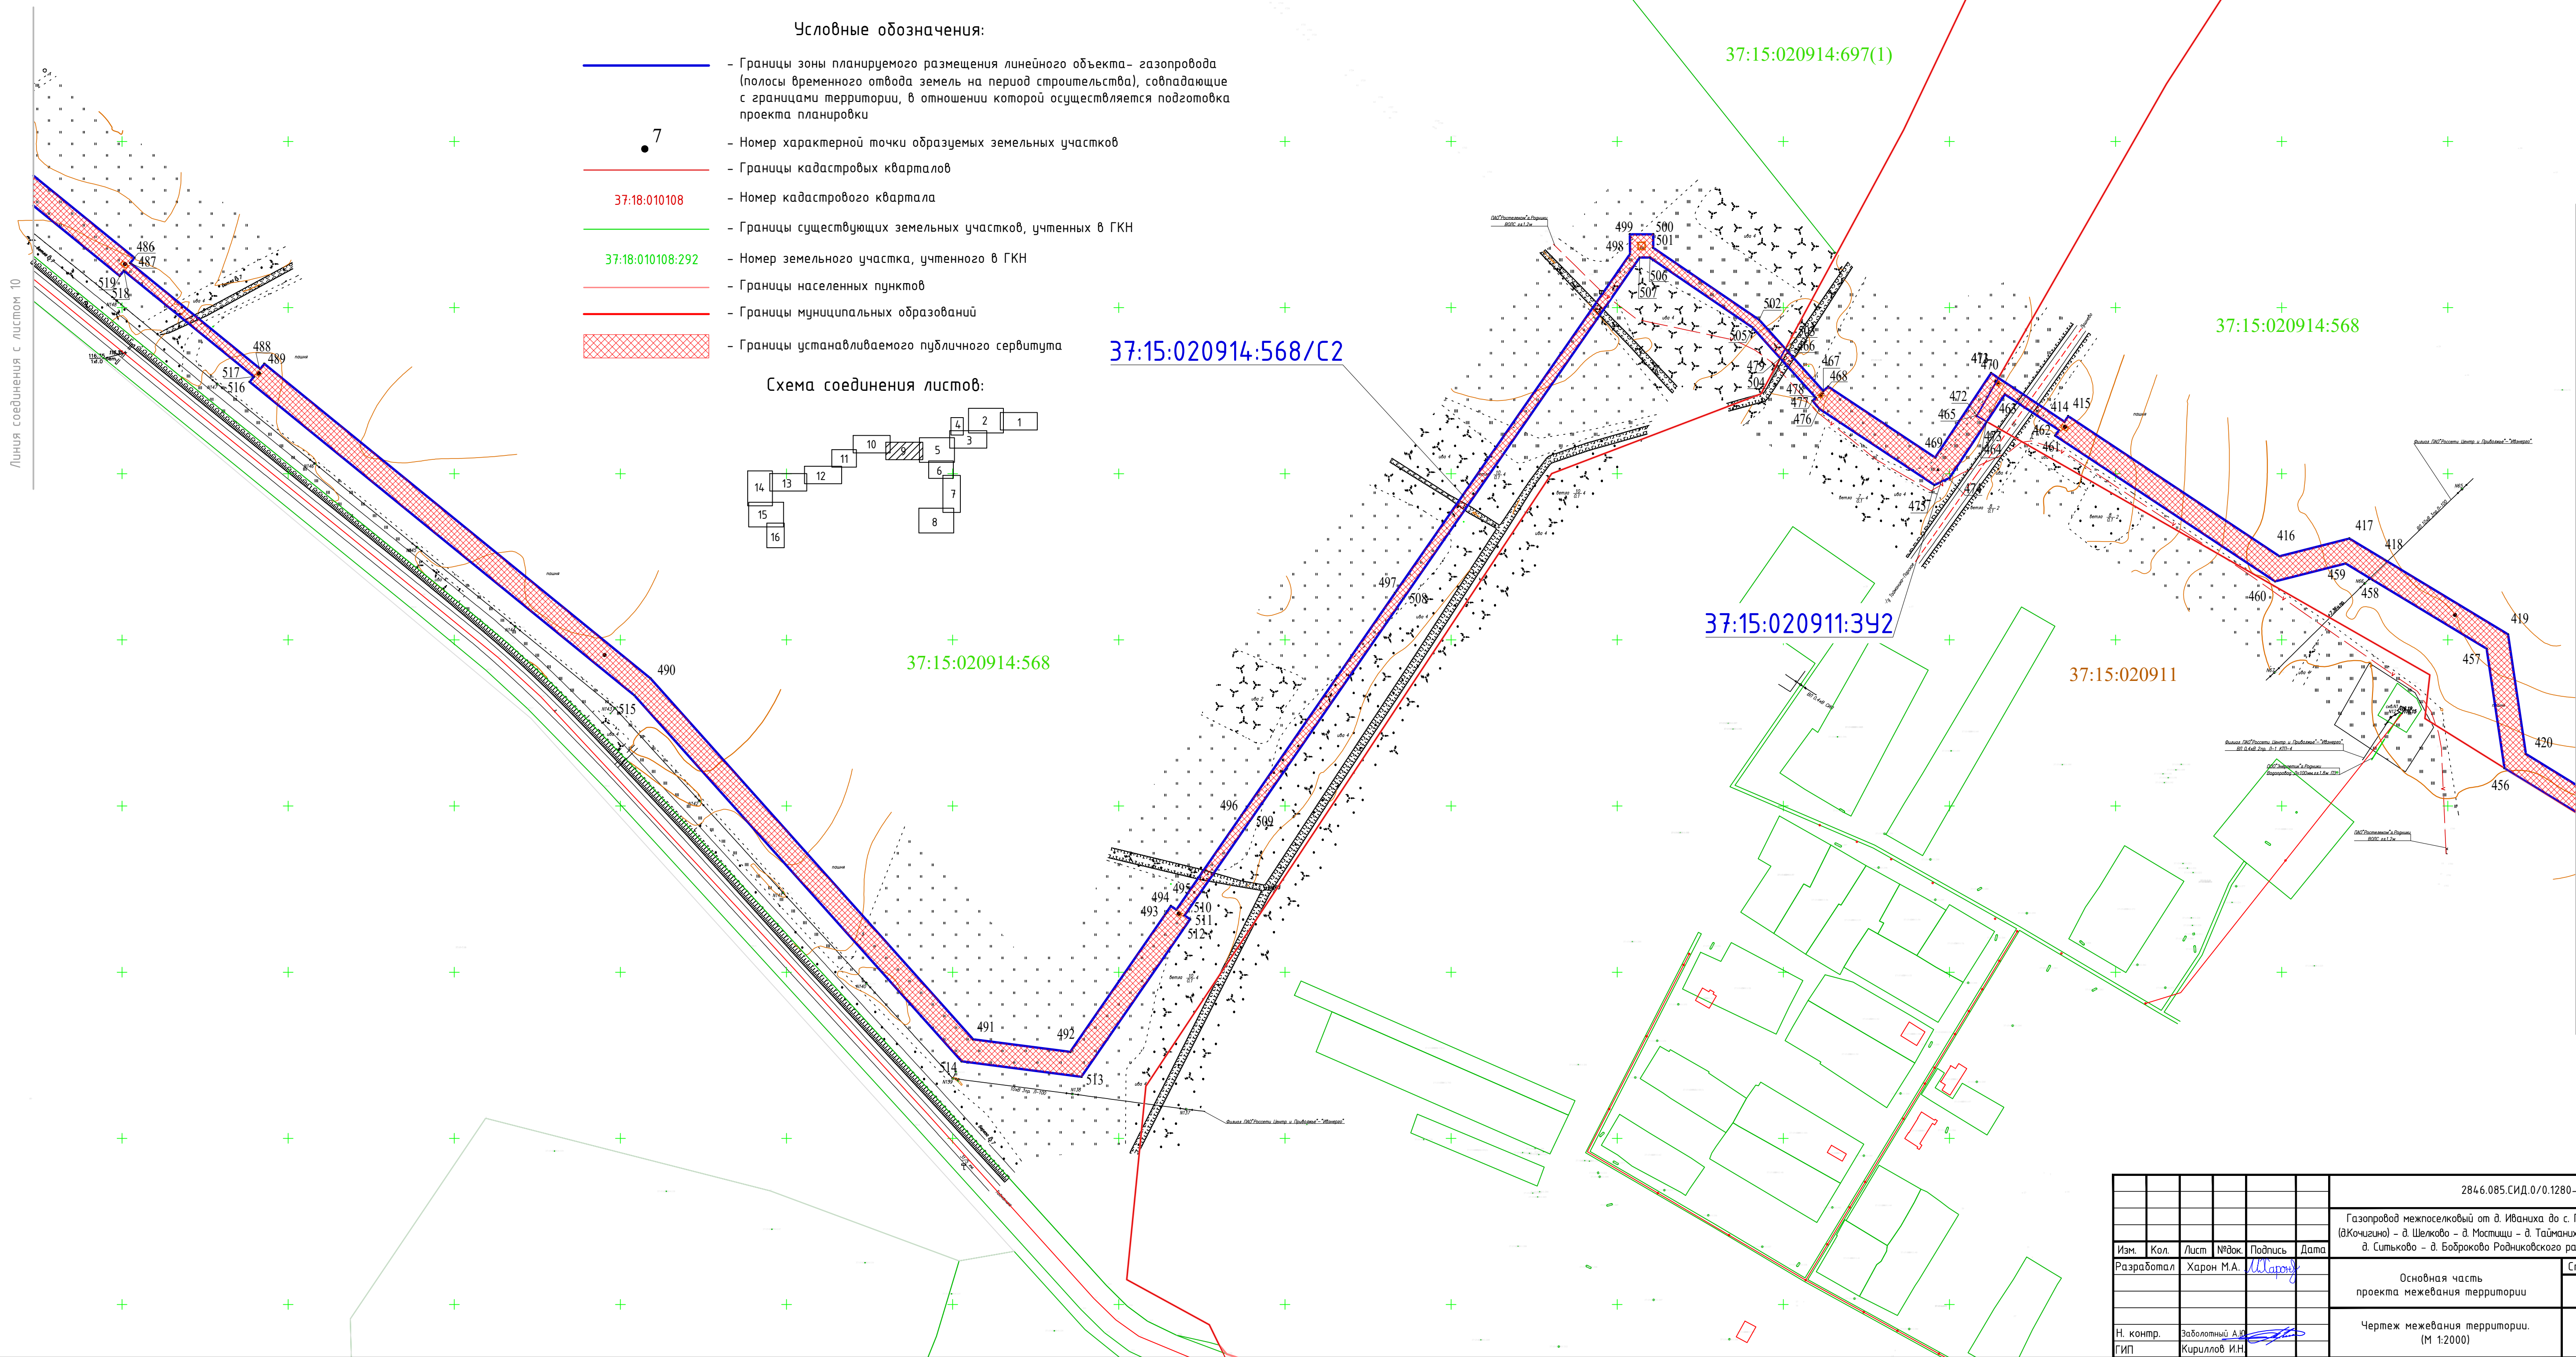

Условные обозначения:

- Границы зоны планируемого размещения линейного объекта – газопровода (полосы временного отвода земель на период строительства), совпадающие с границами территории, в отношении которой осуществляется подготовка проекта планировки
- 7 – Номер характерной точки образуемых земельных участков
- Границы кадастровых кварталов
- 37:18:010108 – Номер кадастрового квартала
- Границы существующих земельных участков, учтенных в ГКН
- 37:18:010108:292 – Номер земельного участка, учтенного в ГКН
- Границы населенных пунктов
- Границы муниципальных образований
- ▨ – Границы устанавливаемого публичного сервитута

Схема соединения листов:

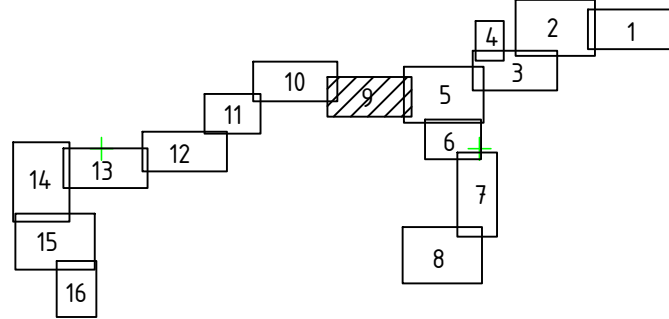

37:15:020914:568/С2

37:15:020911:392

37:15:020911

37:15:020914:568

37:15:020914:697(1)

37:15:020914:568

						2846.085.СИД.0/0.1280-ПМТ			
						Газопровод межпоселковый от д. Иваниха до с. Горкино – д. Малая Ширяиха (д.Кочашино) – д. Шелково – д. Мостицы – д. Тайманка (с отводом на д. Федорково) – д. Ситыково – д. Бороково Радниковского района Ивановской области			
Изм.	Кол.	Лист	№док.	Подпись	Дата	Основная часть проекта межевания территории	Стадия	Лист	Листов
Разработал		Харон М.А.						9	
Н. контр.		Заболотный А.Ю.				Чертеж межевания территории. (М 1:2000)	ООО «Спец ППКС»		
ГИП		Кириллов И.Н.							

Условные обозначения:


- Границы зоны планируемого размещения линейного объекта – газопровода (полосы временного отвода земель на период строительства), совпадающие с границами территории, в отношении которой осуществляется подготовка проекта планировки
- 7

- Номер характерной точки образуемых земельных участков
- Границы кадастровых кварталов
- 37:18:010108

- Номер кадастрового квартала
- Границы существующих земельных участков, учтенных в ГКН
- 37:18:010108:292

- Номер земельного участка, учтенного в ГКН
- Границы населенных пунктов
- Границы муниципальных образований
- Границы устанавливаемого публичного сервитута

Схема соединения листов:

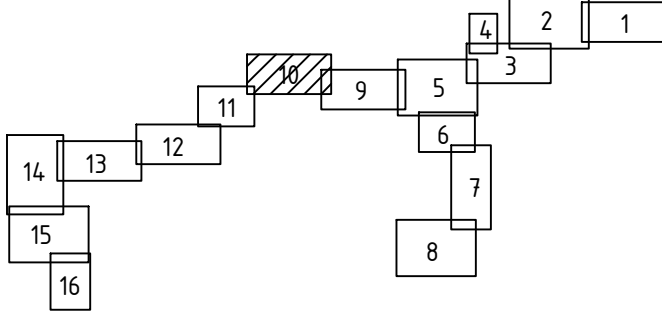

37:15:020914:571/C

37:15:020914:395

37:15:000000:57:C2

37:15:000000:57(3)
автодорога Фурманов-Каминский-Федорово

37:15:020914:571

37:15:020914:580

37:15:020914:396

37:15:020914:580/C

37:15:020914:580

							284.6.085.СИД.0/0.1280-ПМТ
							Газопровод межпоселковый от д. Иваниха до с. Горкино – д. Малая Ширяиха (д.Кочашино) – д. Шелково – д. Мостицы – д. Тайманька (с отводом на д. Федорово) – д. Ситьково – д. Бодорово Радниковского района Ивановской области
Изм.	Кол.	Лист	№фак.	Подпись	Дата	Стадия	Листов
Разработал		Харон М.А.		<i>М.А. Харон</i>		Основная часть проекта межевания территории	10
Н. контр.		Заболотный А.Ю.		<i>А.Ю. Заболотный</i>		Чертеж межевания территории. (М 1:2000)	000 «Спец ППКС»
ГИП		Кириллов И.Н.		<i>И.Н. Кириллов</i>			

Линия соединения с листом 9

Линия соединения с листом 11


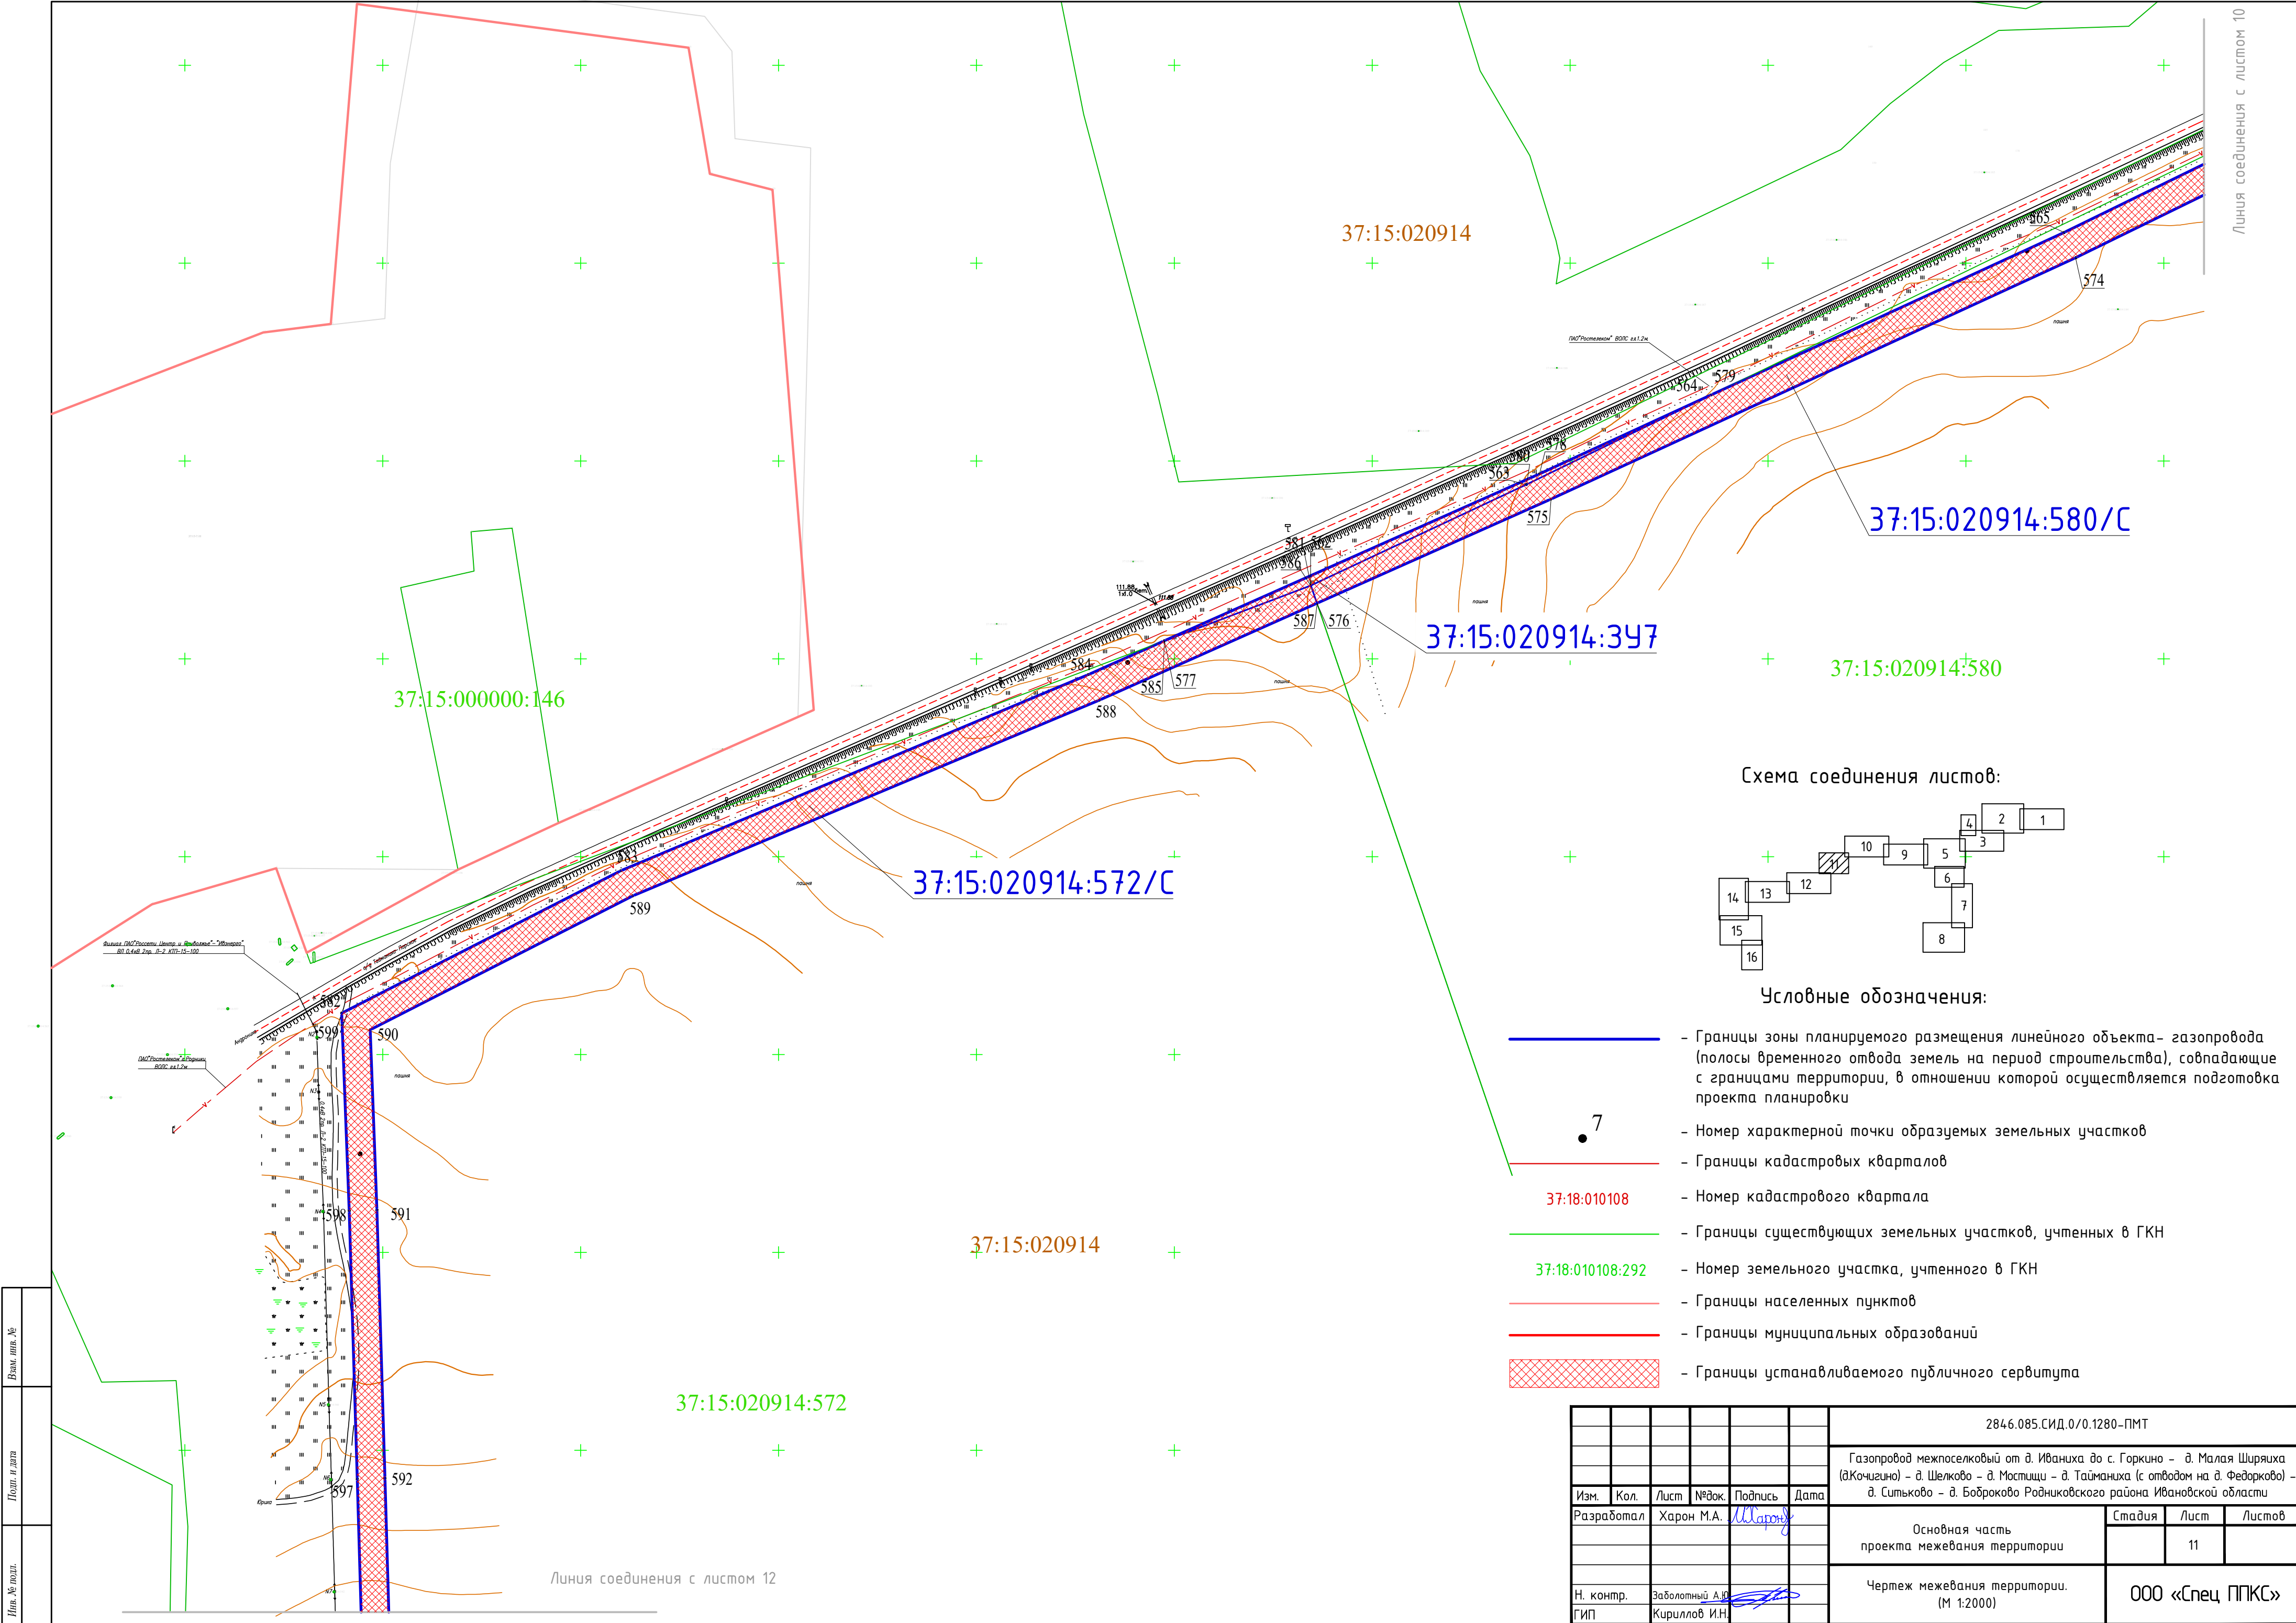


Схема соединения листов:

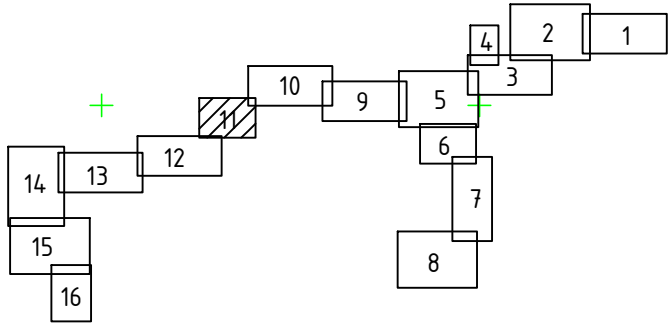

Условные обозначения:

- Границы зоны планируемого размещения линейного объекта – газопровода (полосы временного отвода земель на период строительства), совпадающие с границами территории, в отношении которой осуществляется подготовка проекта планировки
- 7 — Номер характерной точки образуемых земельных участков
- Границы кадастровых кварталов
- 37:18:010108 — Номер кадастрового квартала
- Границы существующих земельных участков, учтенных в ГКН
- 37:18:010108:292 — Номер земельного участка, учтенного в ГКН
- Границы населенных пунктов
- Границы муниципальных образований
- Границы устанавливаемого публичного сервитута

Имя, № позн.	Лист и дата	Взам. шта. №

						2846.085.СИД.0/0.1280-ПМТ				
						Газопровод межпоселковый от д. Иваниха до с. Горкино – д. Малая Ширяиха (д.Кочичино) – д. Шелково – д. Мостищи – д. Тайманиха (с отводом на д. Федорково) – д. Ситыково – д. Бобрково Родниковского района Ивановской области				
Изм.	Кол.	Лист	№ док.	Подпись	Дата	Основная часть проекта межевания территории		Стадия	Лист	Листов
Разработал		Харон М.А.							11	
						Чертеж межевания территории. (М 1:2000)		ООО «Спец ППКС»		
Н. контр.		Заболотный А.Ю.								
ГИП		Кириллов И.Н.								

Условные обозначения:


- Границы зоны планируемого размещения линейного объекта- газопровода (полосы временного отвода земель на период строительства), совпадающие с границами территории, в отношении которой осуществляется подготовка проекта планировки
- 7

- Номер характерной точки образуемых земельных участков
- Границы кадастровых кварталов
- 37:18:010108

- Номер кадастрового квартала
- Границы существующих земельных участков, учтенных в ГКН
- 37:18:010108:292

- Номер земельного участка, учтенного в ГКН
- Границы населенных пунктов
- Границы муниципальных образований
- Границы устанавливаемого публичного сервитута

Схема соединения листов:

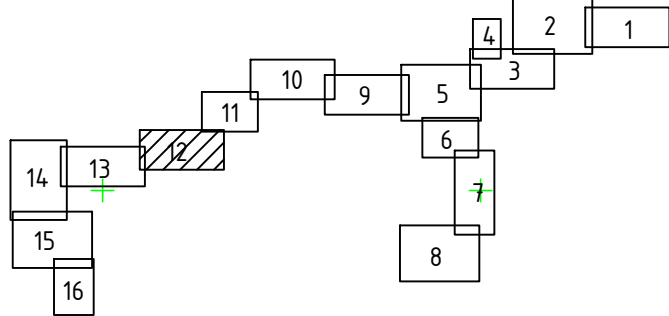

37:15:000000:42/чзy2(С2)

37:15:000000:42

37:15:000000:42

37:15:020914:698(1)

37:15:020914:698(1)/С

37:15:020914:398

37:15:020914

37:15:020914:572

37:15:020914:698(2)

37:15:020914:698(2)/С

284.6.085.СИД.0/0.1280-ПМТ					
Газопровод межпоселковый от д. Иваниха до с. Горкино - д. Малая Ширяиха (д.Кочашино) - д. Шелково - д. Мостищи - д. Тайманьиха (с отводом на д. Федорково) - д. Ситыково - д. Боброково Радниковского района Ивановской области					
Изм.	Кол.	Лист	№рек.	Подпись	Дата
Разработал		Харон М.А.		<i>М.А. Харон</i>	
				Стадия	Лист
				Основная часть проекта межевания территории	12
				Листов	
Н. контр. Заболотный А.Ю. ГИП Кириллов И.И.				Чертеж межевания территории. (М 1:2000)	
				ООО «Спец ППКС»	

Линия соединения с листом 14


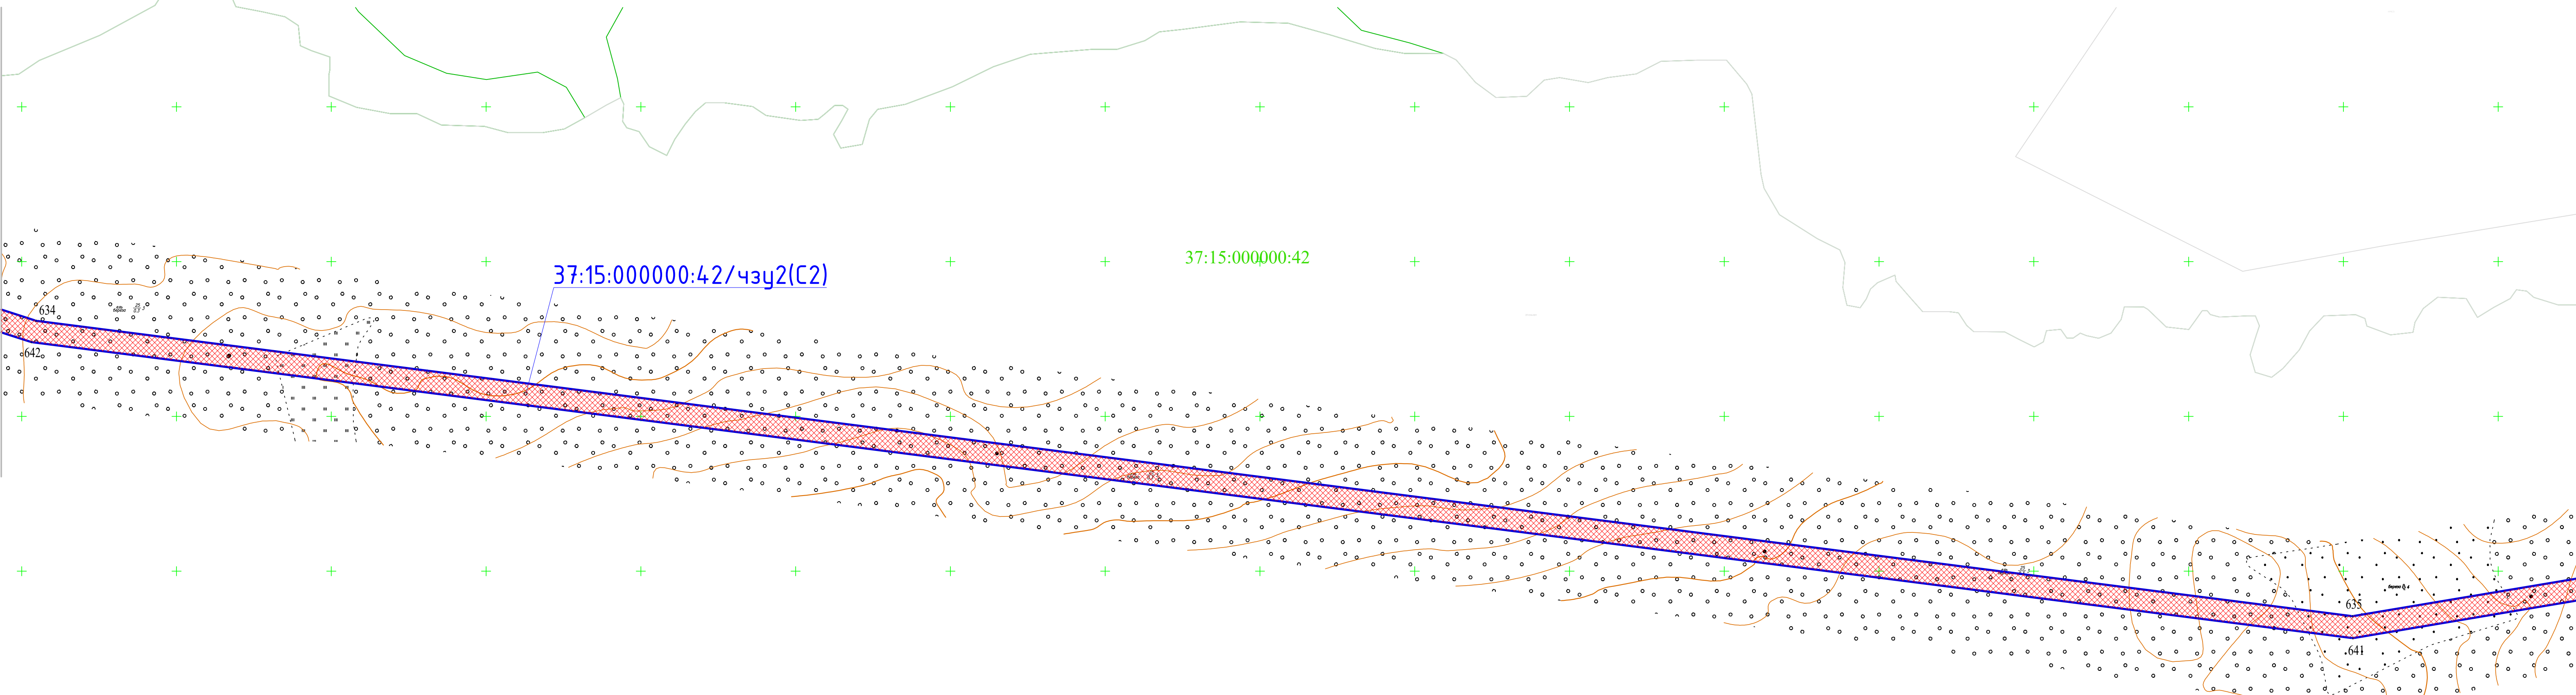


Схема соединения листов:

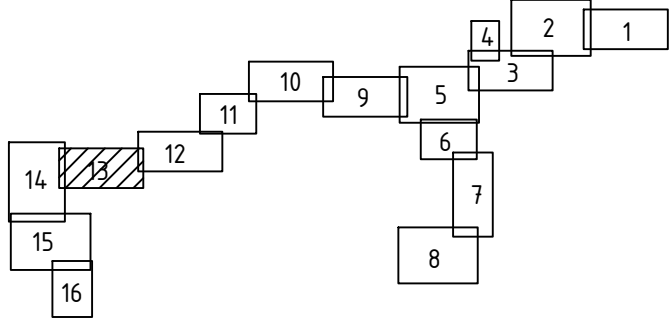

Условные обозначения:

-  - Границы зоны планируемого размещения линейного объекта- газопровода (полосы временного отвода земель на период строительства), совпадающие с границами территории, в отношении которой осуществляется подготовка проекта планировки
-  - Номер характерной точки образуемых земельных участков
-  - Границы кадастровых кварталов
-  - Номер кадастрового квартала
-  - Границы существующих земельных участков, учтенных в ГКН
-  - Номер земельного участка, учтенного в ГКН
-  - Границы населенных пунктов
-  - Границы муниципальных образований
-  - Границы устанавливаемого публичного сервитута

						2846.085.СИД.0/0.1280-ПМТ			
						Газопровод межпоселковый от д. Иваниха до с. Горкино – д. Малая Ширяиха (Кочазино) – д. Шелково – д. Мостищи – д. Тайманьха (с отводом на д. Федорково) – д. Ситыково – д. Боброково Родниковского района Ивановской области			
Изм.	Кол.	Лист	№док.	Подпись	Дата	Основная часть проекта межевания территории	Стадия	Лист	Листов
Разработал			Харон М.А.					13	
Н. контр.	Заболотный А.Ю.					Чертеж межевания территории. (М 1:2000)	ООО «Спец ППКС»		
ГИП	Кириллов И.И.								



	- Границы зоны планируемого размещения линейного объекта – газопровода (полосы временного отвода земель на период строительства), совпадающие с границами территории, в отношении которой осуществляется подготовка проекта планировки
	- Номер характерной точки образуемых земельных участков
	- Границы кадастровых кварталов
	- Номер кадастрового квартала
	- Границы существующих земельных участков, учтенных в ГКН
	- Номер земельного участка, учтенного в ГКН
	- Границы населенных пунктов
	- Границы муниципальных образований
	- Границы устанавливаемого публичного сервитута

						284.6.085.СИД.0/0.1280-ПМТ			
						Газопровод межпоселковый от д. Иваниха до с. Горкино - д. Малая Ширяиха (Алкогощана) - д. Шелково - д. Мотыши - д. Тапачиха (с отводом на д. Федоровка) - д. Ситыково - д. Бобровское Ровниковского района Ивановской области			
Изм.	Кол.	Лист	№фак.	Подпись	Дата	Основная часть проект межевания территории	Стандия	Лист	Листов
Разработал		Харон М.А.		<i>М.А. Харон</i>				14	
Н. контр.		Заболотный А.В.		<i>А.В. Заболотный</i>		Чертеж межевания территории. (М 1:2000)	ООО «Спец ППКС»		
ГИП		Кириллов И.Н.		<i>И.Н. Кириллов</i>					

Иив. № подл.	Подп. и дата	Взам. инв. №


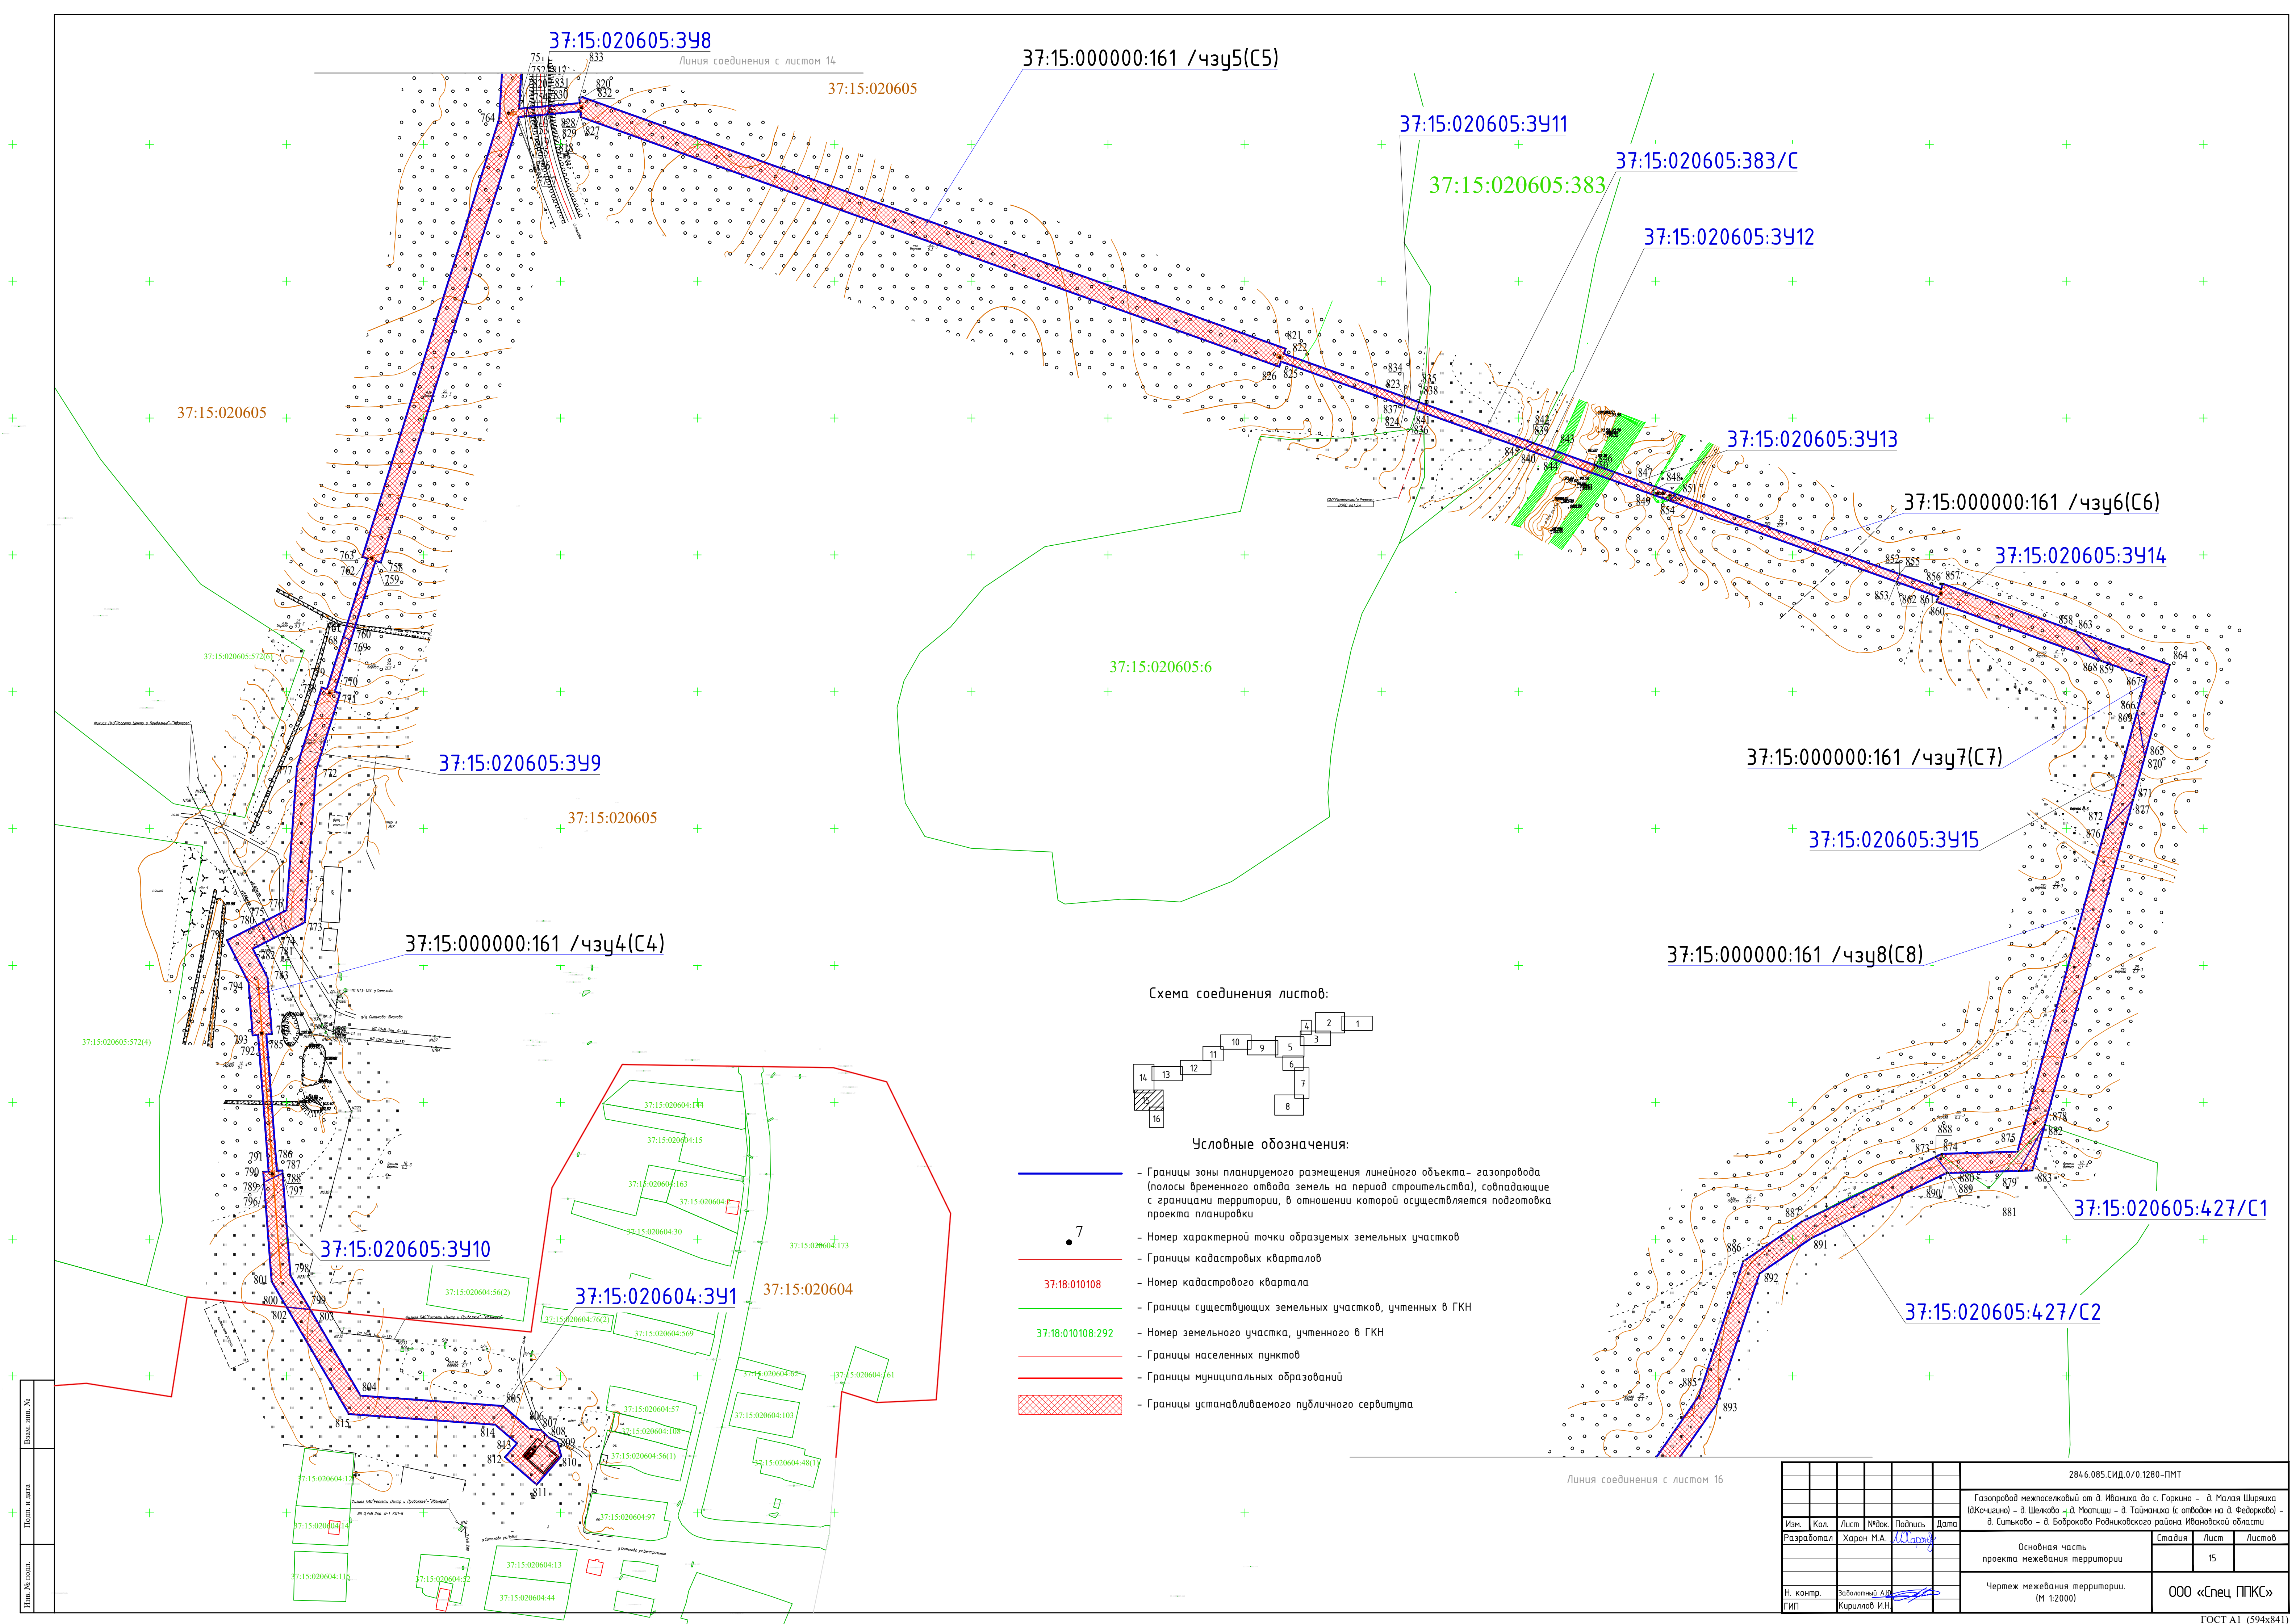


Схема соединения листов:

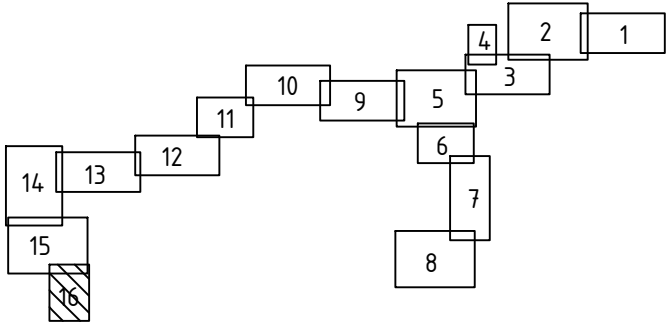

Условные обозначения:

- Границы зоны планируемого размещения линейного объекта – газопровода (полосы временного отвода земель на период строительства), совпадающие с границами территории, в отношении которой осуществляется подготовка проекта планировки
- Номер характерной точки образуемых земельных участков
- Границы кадастровых кварталов
- 37:18:010108 – Номер кадастрового квартала
- Границы существующих земельных участков, учтенных в ГКН
- 37:18:010108:292 – Номер земельного участка, учтенного в ГКН
- Границы населенных пунктов
- Границы муниципальных образований
- Границы устанавливаемого публичного сервитута

Изм. № подл.	Полн. и дата	Взам. инв. №

37:15:020605:428

37:15:020605

37:15:020605:3416

37:15:020605:428/С

37:15:020606

37:15:020606:31

						2846.085.СИД.0/0.1280-ПМТ			
						Газопровод межпоселковый от д. Иваниха до с. Горкино – д. Малая Ширяиха (д.Кочигино) – д. Шелково – д. Мостицы – д. Тайманьха (с отводом на д. Федорково) – д. Ситьково – д. Боброково Родниковского района Ивановской области			
Изм.	Кол.	Лист	№ док.	Подпись	Дата	Основная часть проекта межевания территории	Стадия	Лист	Листов
Разработал		Харон М.А.						16	
						Чертеж межевания территории. (М 1:2000)	ООО «Спец. ППКС»		
Н. контр.	Заболотный А.В.								
ГИП	Кириллов И.Н.								