ООО "Спец ППКС"

Регистрационный номер 212 от 12 февраля 2018 года
в реестре членов саморегулируемой организации
Ассоциация «Инженер-Изыскатель» (СРО-И-021-12012010)

Заказчик - ООО «Газпром проектирование»

Документация по планировке территории (проект планировки территории с проектом межевания территории в его составе), предусматривающая размещение линейного объекта - «Газопровод межпоселковый от д. Иваниха до с. Горкино - д. Малая Ширяиха (д. Кочигино) - д. Шелково - д. Мостищи - д. Тайманиха (с отводом на д. Федорково) - д. Ситьково - д. Боброково Родниковского района Ивановской области».

Новое строительство – 37/1738-1

ПРОЕКТ ПЛАНИРОВКИ ТЕРРИТОРИИ

(материалы по обоснованию проекта планировки территории)

2846.085.СИД.0/0.1280 - ППТ

г. Москва, 2023 г.

ООО "Спец ППКС"

Регистрационный номер 212 от 12 февраля 2018 года
в реестре членов саморегулируемой организации
Ассоциация «Инженер-Изыскатель» (СРО-И-021-12012010)

Заказчик - ООО «Газпром проектирование»

Документация по планировке территории (проект планировки территории с проектом межевания территории в его составе), предусматривающая размещение линейного объекта - «Газопровод межпоселковый от д. Иваниха до с. Горкино - д. Малая Ширяиха (д. Кочигино) - д. Шелково - д. Мостищи - д. Тайманиха (с отводом на д. Федорково) - д. Ситьково - д. Боброково Родниковского района Ивановской области».

Новое строительство – 37/1738-1

ПРОЕКТ ПЛАНИРОВКИ ТЕРРИТОРИИ

(материалы по обоснованию проекта планировки территории)

2846.085.СИД.0/0.1280 - ППТ

Директор А.Ю. Зайцев

Главный инженер проекта И.Н. Кириллов

г. Москва, 2023 г.

Материалы по обоснованию проекта планировки территории. Пояснительная записка.

а) описание природно-климатических условий территории, в отношении которой разрабатывается проект планировки территории;

Климат района, в отношении которой разрабатывается проект планировки территории, умеренно континентальный, умеренно увлажненный, с теплым летом и относительно холодной зимой. Климатические условия области сравнительно однообразны, т.к. территория ее невелика и характер поверхности равнинный. На формирование климата влияет перенос Атлантических воздушных масс. Частое прохождение циклонов с запада и юго-запада обуславливает нормальное увлажнение территории в течение года.

Среднегодовая температура воздуха на территории района изысканий составляет 4,7°С. Наиболее теплым месяцем является июль, наиболее холодным – январь. Максимальная температура воздуха наблюдается в июле-августе и достигает в отдельные годы +34 – +37°С. Самые низкие температуры наблюдаются в декабре-январе, абсолютный минимум – 45°С. Абсолютная максимальная температура была в 1981 и в 1936 г. и составляла + 37,8°С. Абсолютная минимальная температура была в 1978 году и составила – 45,4°С.

Теплый период на территории района работ начинается в конце марта – середине апреля, и продолжается в среднем 232 дня. Лето довольно теплое. Средняя месячная температура воздуха июля составляет 18,9°С. Наименьшая отметка температуры воздуха составляет -2,2°С.

б) обоснование определения границ зон планируемого размещения линейных объектов;

Маршрут прохождения проектируемого газопровода принят с учетом:
- минимального количества пересечений с инженерными коммуникациями;
- отсутствия необходимости выполнения сноса зданий и сооружений, переноса инженерных коммуникаций;
- отсутствия естественных преград для прохождения газопровода.

Полоса отвода для строительства газопровода представляет собой линейно-протяженную строительную площадку, в пределах которой передвижными механизированными производственными подразделениями –

колоннами, бригадами, звеньями – выполняется весь комплекс строительства трубопровода, в том числе:

– основные – строительные, строительно-монтажные и специальные строительные работы;

– вспомогательные – погрузка, транспортировка и разгрузка труб, изоляционных, сварочных и других материалов, оборудования, машин, механизмов, конструкций, изделий, деталей и др., обеспечивающих бесперебойное производство работ;

– обслуживающие – контроль качества и безопасности производства работ, обеспечение выполнения природоохранных мероприятий при выполнении основных и вспомогательных строительных процессов, техническое обслуживание и ремонт машин, механизмов, социально-бытовое обслуживание строителей, охрана материальных ценностей.

Земельные участки, предоставляемые для размещения проектируемого газопровода, выделяются в краткосрочное пользование на период строительства газопровода и представляют собой территорию вдоль запроектированной трассы, необходимую для выполнения комплекса подготовительных, земляных и строительно-монтажных работ.

Земельные участки, предоставляемые для размещения сооружений на линейном объекте, выделяются в постоянное пользование. По окончанию строительства газопровода и газораспределительной станции следует выполнить межевание земель, отводимых в постоянное пользование.

Использование земельных участков, по которым проходит газопровод, должно осуществляться землепользователями этих участков с обеспечением сохранности газопровода.

Ширина и протяженность полосы отвода определяется в зависимости от назначения и категории земель вдоль трассы газопровода, материала и диаметра труб, способов их соединения и укладки, от физико-механических свойств грунтов и глубины заложения трубопровода.

Согласно «Правилам охраны газораспределительных сетей» №878 от 20.11.2000г. охранная зона проектируемого газопровода устанавливается в размере:

– вдоль трасс наружных газопроводов – в виде территории, ограниченной условными линиями, проходящими на расстоянии 2 метра с каждой стороны газопровода и 3 метра со стороны провода-спутника;

– при прохождении по участкам с древесно-кустарниковой растительностью – в виде просеки шириной 6 метров (по 3 метра с каждой стороны газопровода).

в) обоснование определения границ зон планируемого размещения линейных объектов, подлежащих реконструкции в связи с изменением их местоположения;

Зоны планируемого размещения линейных объектов, подлежащих реконструкции в связи с изменением их местоположения не устанавливаются в связи с тем, что при строительстве проектируемого газопровода не потребуется реконструкция других линейных объектов.

г) обоснование определения предельных параметров застройки территории в границах зон планируемого размещения объектов капитального строительства, проектируемых в составе линейных объектов;

Предельные параметры застройки территории в границах зон планируемого размещения объектов капитального строительства, проектируемых в составе линейных объектов, не предусмотрены.

В соответствии с п. 4 ст. 36 Градостроительного кодекса Российской Федерации действие градостроительного регламента не распространяется на земельные участки в границах территорий общего пользования, а также на земельные участки, предназначенные для размещения линейных объектов и (или) занятые линейными объектами.

д) ведомость пересечений границ зон планируемого размещения линейного объекта (объектов) с сохраняемыми объектами капитального строительства (здание, строение, сооружение, объект, строительство которого не завершено), существующими и строящимися на момент подготовки проекта планировки территории;

Таблица 1. Ведомость пересечений проектируемого газопровода с подземными объектами.

Пикетное значение пересечения		Наименование коммуникации	Владелец коммуникаций	Материалы	Диаметр, мм	Глубина до верха коммуникации	Угол пересечения, град
ПК	+						
1	2	3	4	5	6	7	8
53	94,23	Линии связи	ПАО"Ростелеком"г.Родники ВОЛС			1,2	56
74	48.92	Линии связи	ПАО"Ростелеком"г.Родники ВОЛС			1,2	80

91	3,32	Линии связи	ПАО"Ростелеком"г.Родники ВОЛС			1,2	65
103	99,16	Линии связи	ПАО"Ростелеком"г.Родники ВОЛС			1,2	90
165	72,88	Линии связи	ПАО"Ростелеком"г.Родники ВОЛС			1,2	88
192	89,53	Линии связи	ПАО"Ростелеком"г.Родники ВОЛС			1,2	88
93	88,24	Линии связи	ПАО"Ростелеком"г.Родники ВОЛС недейст			1,2	88
165	72,88	Линии связи	ПАО"Ростелеком"г.Родники ВОЛС недейст			1,2	88

Таблица 2. Ведомость пересечений проектируемого газопровода с надземными объектами.

Пикетаж по трассе		Угол поврота	Наименование, напрваление, напряжение, марка провода	Число проводов	Расстояние от опор до трассы, № опор		Отметки земли			Примечание
ПК	+				левая	правая	левая	правая	Точка пересечения	Адрес владельца
25	61,5	83	10кВ, Л-102	3пр						Филиал ПАО"Россети Центр и Приволжье"-"Ивэнерго"
1ПК	32,57	83	10кВ, Л-102	3 пр						Филиал ПАО"Россети Центр и Приволжье"-"Ивэнерго"
2ПК 8	87,45	89	10кВ, Л-102	3 пр						Филиал ПАО"Россети Центр и Приволжье"-"Ивэнерго"
68	53,38	76	10кВ, Л-100	3 пр						Филиал ПАО"Россети Центр и Приволжье"-"Ивэнерго"

93	50,73	90	10кВ, Л-100	3 пр							Филиал ПАО"Россети Центр и Приволжье"-"Ивэнерго"
103	64,63	90	10кВ, Л-100	3 пр							Филиал ПАО"Россети Центр и Приволжье"-"Ивэнерго"
176	52,38	88	10кВ								Филиал ПАО"Россети Центр и Приволжье"-"Ивэнерго"
176	59,26	88	10кВ								Филиал ПАО"Россети Центр и Приволжье"-"Ивэнерго"
8ПК 6	27,96	87	10кВ								Филиал ПАО"Россети Центр и Приволжье"-"Ивэнерго"
8ПК 6	37,64	87	10кВ								Филиал ПАО"Россети Центр и Приволжье"-"Ивэнерго"
211	90,42	90	10кВ								Филиал ПАО"Россети Центр и Приволжье"-"Ивэнерго"
4ПК 56	33,34	86	10кВ, Л-102								Филиал ПАО"Россети Центр и Приволжье"-"Ивэнерго"

Таблица 3. Ведомость пересечений проектируемого газопровода с автомобильными дорогами.

Пикет	Плюсовка	Наименование дороги	Километраж автодороги в месте пересечения с трассой	Угол пересечения, градусы	Категория, тип покрытия	Ширина проезжей части по линии перехода, м	Ширина земляного полотна	Ширина основания насыпи по линии перехода, м	Владелец, адрес, телефон, факс
1	2	3	4	5	6	7	8	9	10
1ПК	14,54	а/д Горкино-Тайманиха (IV кат)		90	асф				Департамент дорожного хозяйства и транспорта Ивановской области
2ПК8	62,07	а/д Горкино-Тайманиха (IV кат)		90	асф				Департамент дорожного хозяйства и транспорта Ивановской области
51	47,43	а/д Горкино-Тайманиха (IV кат)		90	асф				Департамент дорожного хозяйства и транспорта Ивановской области
4ПК56	20,34	а/д Горкино-Тайманиха (IV кат)		90	асф				Департамент дорожного хозяйства и транспорта Ивановской области
93	70,18	а/д Парское-Тайманиха (IV кат)		90	асф				Администрация Родниковского района
103	85,95	а/д Парское-Тайманиха (IV кат)		90	асф				Администрация Родниковского района
186	2,22	а/д		90	асф				Администра

		Яманово-Ситьково (IV кат)							ция Родниковского района
214	85,84	а/д Иваново-Родники-Ситьково (IV кат)		90	асф				Департамент дорожного хозяйства и транспорта Ивановской области

е) ведомость пересечений границ зон планируемого размещения линейного объекта (объектов) с объектами капитального строительства, строительство которых запланировано в соответствии с ранее утвержденной документацией по планировке территории;

На территории проектирования отсутствует ранее утвержденная документация по планировке территории согласно ответам администрации Каминского сельского поселения Родниковского муниципального района.

ж) ведомость пересечений границ зон планируемого размещения линейного объекта (объектов) с водными объектами (в том числе с водотоками, водоемами, болотами и т.д.).

Наименование водотока	Пикетное положение пересечения	Ширина водотока	Глубина водотока	Дата съемки	Горизонт воды на день съемки	Прим
р, Постна	ПК30 +57,65					
р, Шелковка	ПК53 +56,04					
Р. Теза	ПК166+18,78					
р. Вондыга	ПК181+14.94					
р. Теза	ПК193+95.54					

Материалы по обоснованию проекта планировки территории.
Графическая часть.

Включает:

- схему расположения элементов планировочной структуры;

- схему использования территории в период подготовки проекта планировки территории;

- схема организации улично-дорожной сети и движения транспорта не разрабатывается, т.к. проектом не предусматривается размещение автомобильных дорог и железнодорожного транспорта;

- схема вертикальной планировки территории, инженерной подготовки и инженерной защиты территории не разрабатывается, т.к. не входит в перечень случаев ее подготовки в соответствии с приказом Минстроя России от 25.04.2017 N 740/пр "Об установлении случаев подготовки и требований к подготовке входящей в состав материалов по обоснованию проекта планировки территории схемы вертикальной планировки, инженерной подготовки и инженерной защиты территории";

- схему границ территорий объектов культурного наследия не разрабатывается, т.к. такие объекты отсутствуют;

- схему границ зон с особыми условиями использования территорий, особо охраняемых природных территорий, лесничеств;

- схема границ территорий, подверженных риску возникновения чрезвычайных ситуаций природного и техногенного характера (пожар, взрыв, химическое, радиоактивное заражение, затопление, подтопление, оползень, карсты, эрозия и т.д.) не разрабатывается, т.к. в границах территории отсутствуют данные территории;

- схему конструктивных и планировочных решений.

					2846.085.СИД.0/0.1280-ППТ		
Изм.	Лист	№ докум.	Подпись	Дата			
					Газопровод межпоселковый от д. Иваниха до с. Горкино – д. Малая Ширяиха (д. Кочигино) – д. Шелково – д. Мостищи – д. Тайманиха (с отводом на д. Федорково) – д. Ситьково – д. Боброково Родниковского района Ивановской области.	Лит.	Лист	Листов
ГИП		Кириллов И.Н.					
Н. контр.		Заболотный А.Ю.				ООО «СпецППКС»	
Разраб.		Харон М.А.					

**КОМИТЕТ ИВАНОВСКОЙ ОБЛАСТИ
ПО ГОСУДАРСТВЕННОЙ ОХРАНЕ ОБЪЕКТОВ КУЛЬТУРНОГО НАСЛЕДИЯ**

153022, г. Иваново,
ул. Велижская, 8

тел./факс: (4932) 23-53-17
e-mail: nasledie@ivanovoobl.ru
сайт: http://nasledie.ivanovoobl.ru/

17.10.2022 Исх. № исх-2808-01-14

На №№ 353/И, 354/И, 355/И, 356/И, 357/И, 358/И, 359/И, 359/И, 360/И, 361/И, 362/И от 30.08.2022

О предоставлении информации

Боровской З.В.

cky@cky10.ru

Уважаемая Зоя Владимировна!

Комитет Ивановской области по государственной охране объектов культурного наследия на основании запросов от 30.08.2022 №№ 353/И, 354/И, 355/И, 356/И, 357/И, 358/И, 359/И, 359/И, 360/И, 361/И и 362/И, поступивших на рассмотрение из Министерства Культуры Российской Федерации 19.09.2022, сообщает об отсутствии в границах проектируемых объектов «Газопровод межпоселковый от д. Березники до д. Бобры - д. Шевригино - д. Деменово - с. Хрипелево - д. Бердюково - д. Подпенново - с. Никульское - с. Сенниково Родниковского района» (согласно прилагаемой схемы), «Газопровод межпоселковый от д. Новинки до с. Вознесенье с отводами на д. Юшково - д. Польки - д. Красная Горка - д. Большое Высоково - д. Тепляки - д. Объедово - д. Захарцево - с. Агрофенино - д. Сельцо - с. Афанасово - д. Щаповка - д. Куземкино Савинского района Ивановской области» (согласно прилагаемой схемы), «Газопровод межпоселковый от г. Юрьевец (ГРП 1) до д. Пелевино - с. Елнать - с. Дорки - д. Беляево с отводами на с. Тихон-Воля и д. Лобаны Юрьевецкого района Ивановской области» (согласно прилагаемой схемы), «Газопровод межпоселковый от г. Юрьевец (ГРП 2) до Соболево -Щекотиха -Андрониха -Жуковка -Новое Жуково -д. Жары -с. Обжериха Юрьевецкого района Ивановской области» (согласно

прилагаемой схемы), «Газопровод межпоселковый от ГРС г. Фурманов до д. Приволье с отводами на д. Лопатино, д. Шульгино, д. Старостино, с. Погост, д. Максимовка, д. Котово, д. Сафроново, д. Калинино, д. Домовицы, д. Фоминское, д. Реньково, с. Ермолино, д. Снетиново, д. Захарьино, д. Никульское, с. Игнатовское, д. Вондога Фурмановского муниципального района Ивановской области» (согласно прилагаемой схемы), «Газопровод межпоселковый от д. Куликово до с. Котцыно - с. Калачево - с. Юрьевское - ж/д ст. Ермолино - д. Опольное - д. Тимошиха Ивановского района Ивановской области» (согласно прилагаемой схемы), «Газопровод межпоселковый от с. Сергеево до с. Красноармейское - д. Польки – д. Ломки — д. Клочково — д. Якушево - с. Зеленый Бор Шуйского района Ивановской области» (согласно прилагаемой схемы), «Газопровод межпоселковый от с. Елнать до д. Михайлово - д. Костяево Большое - д. Ваньково Юрьевецкого района», «Газопровод межпоселковый от газопровода на д. Урусобино Гаврилово-Посадского района до д. Бушариха - д. Зернилово Тейковского района Ивановской области» (согласно прилагаемой схемы), объектов культурного наследия федерального значения, объектов культурного наследия регионального значения, объектов культурного наследия местного (муниципального) значения и выявленных объектов культурного наследия.

В свою очередь сообщаем, что в районе проектируемого объекта «Газопровод межпоселковый от д. Иваниха до с. Горкино - д. Малая Ширяиха (Кочигино) - д. Шелково - д. Мостищи - д. Тайманиха (с отводом на д. Федорково) -д. Ситьково - д. Боброково Родниковского района» (согласно прилагаемой схемы) расположен выявленный объект культурного (археологического) наследия «Горкинский курганный могильник» (Ивановская область, Родниковский район, 1,5-1,6 км к юго-востоку от с. Горкино). Границы территории указанного объекта культурного наследия не утверждены. Объекты культурного наследия федерального значения, объектов культурного наследия регионального значения, объектов культурного наследия местного (муниципального) значения, включенных в единый государственный реестр объектов культурного наследия в границах указанного проектируемого объекта отсутствуют.

В соответствии с пунктом 1 статьи 36 Федерального закона от 25.06.2002 № 73-ФЗ «Об объектах культурного наследия (памятниках истории и культуры) народов Российской Федерации» (далее – Закон № 73-ФЗ) проектирование и проведение земляных, строительных, мелиоративных, хозяйственных работ, указанных в статье 30 настоящего Закона № 73-ФЗ работ по использованию лесов и иных работ осуществляются при отсутствии на данной территории объектов культурного наследия, включенных в реестр, выявленных объектов культурного наследия или объектов, обладающих признаками объекта культурного наследия.

Комитет не обладает сведениями об отсутствии на указанных участках объектов, обладающих признаками объекта культурного наследия.

В соответствии с пунктом 56 статьи 26 Федерального закона от 03.08.2018 № 342-ФЗ «О внесении изменений в Градостроительный кодекс Российской Федерации и отдельные законодательные акты Российской Федерации» земли, подлежащие воздействию земляных, строительных, мелиоративных, хозяйственных работ, предусмотренных статьей 25 Лесного кодекса Российской Федерации работ по использованию лесов (за исключением работ, указанных в пунктах 3, 4 и 7 части 1 статьи 25 Лесного кодекса Российской Федерации) и иных работ, в случае, если орган охраны объектов культурного наследия не имеет данных об отсутствии на указанных землях объектов культурного наследия, включенных в реестр, выявленных объектов культурного наследия либо объектов, обладающих признаками объекта культурного наследия, являются объектами государственной историко-культурной экспертизы.

Заместитель председателя комитета
Ивановской области по
государственной охране объектов
культурного наследия А.А. Макаров

ДОКУМЕНТ ПОДПИСАН
ЭЛЕКТРОННОЙ ПОДПИСЬЮ

СВЕДЕНИЯ О СЕРТИФИКАТЕ ЭП

Сертификат: 63B28C2F01D595AC34FA258874455C38
Владелец: Макаров Александр Александрович
Действителен: с 16.04.2022 по 10.07.2023

Д.А. Перебаскин
(4932) 42-99-42 nasledie_nadzor04@ivreg.ru

Условные обозначения:

- Границы зоны планируемого размещения линейного объекта – газопровода (полоса временного отвода земель на период строительства), совпадающая с границами территории, в отношении которой осуществляется подготовка проекта планировки
- Ось проектируемого газопровода

						2846.085.СИД.0/0.1280–ППТ	
						Газопровод межпоселковый от д. Иваниха до с. Горкино – д. Малая Ширяиха (вКочигино) – д. Шелково – д. Мостищи – д. Таймаиха (с отводом на д. Федорково) – д. Ситьково – д. Бобраково Родниковского района Ивановской области	
Изм.	Кол.	Лист	№док.	Подпись	Дата		
Разработал		Харон М.А.				Материалы по обоснованию проекта планировки территории	Стадия: — / Лист: 1 / Листов: —
Н. контр.		Заболотный А.В.				Схема расположения элементов планировочной структуры. (М 1:20000)	ООО «Спец ППКС»
ГИП		Кириллов И.Н.					

Копировал

Формат А1

Инв. № подл. | Подп. и дата | Взам. инв. №

Условные обозначения:

- Границы зоны планируемого размещения линейного объекта- газопровода (полосы временного отвода земель на период строительства), совпадающие с границами территории, в отношении которой осуществляется подготовка проекта планировки
- Границы кадастровых кварталов
- 37:18:010108 – Номер кадастрового квартала
- Границы существующих земельных участков, учтенных в ГКН
- 37:18:010108:292 – Номер земельного участка, учтенного в ГКН
- Границы населенных пунктов
- Границы муниципальных образований
- Земли сельскохозяйственного назначения
- Земли промышленности, энергетики, транспорта...
- Земли населенных пунктов
- Земли лесного фонда

Схема соединения листов:

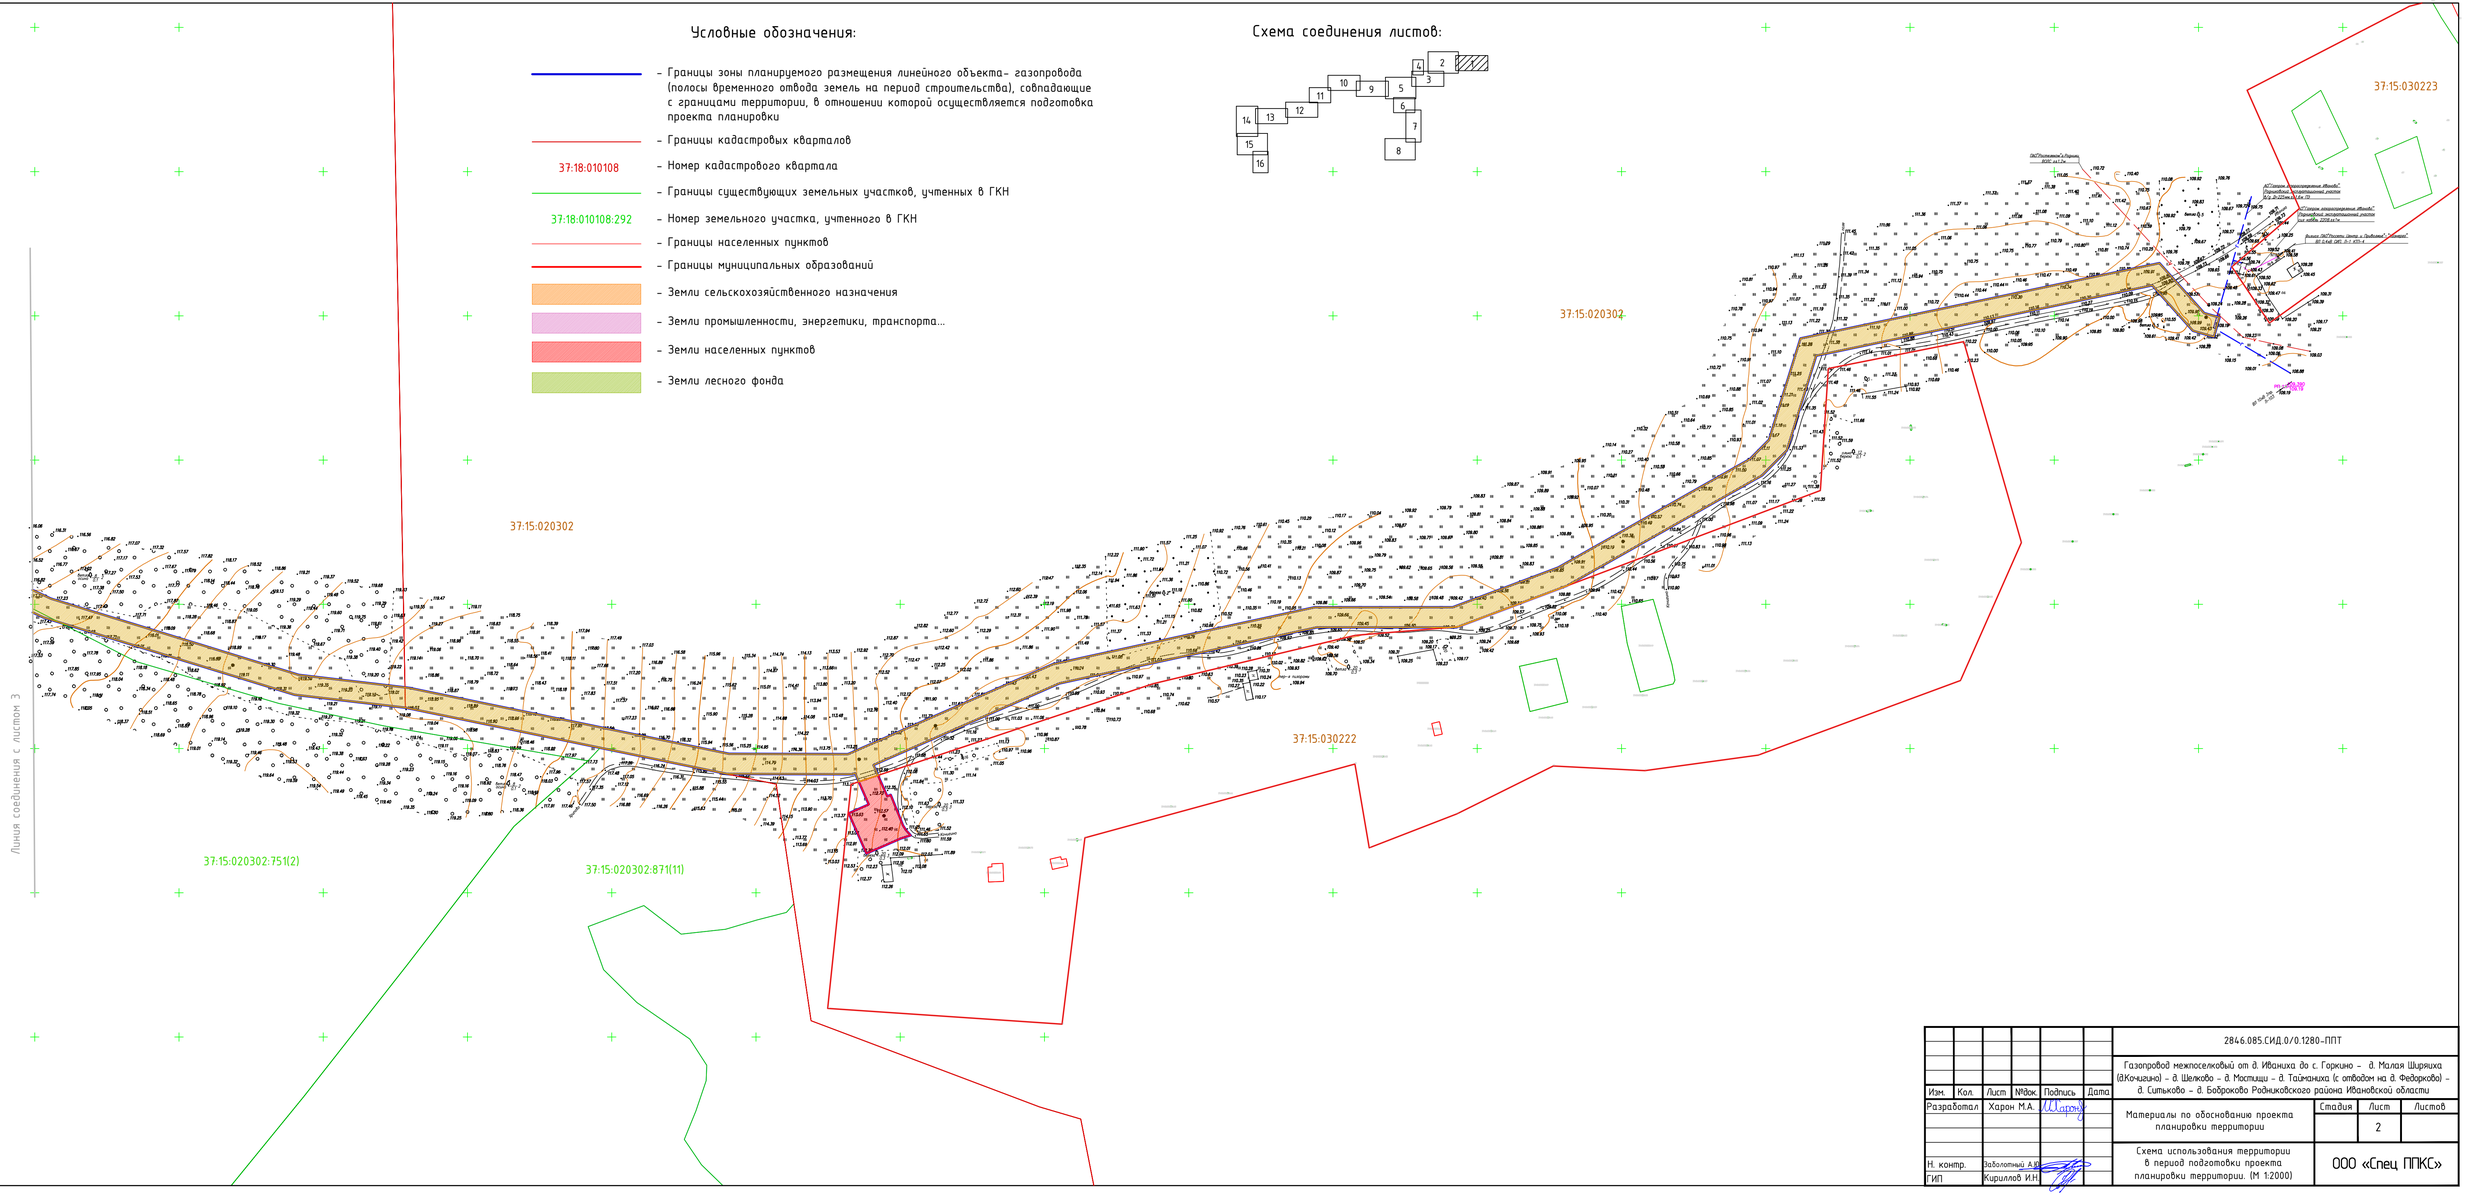

							2846.085.СИД.0/0.1280-ППТ
Изм.	Кол.	Лист	№док.	Подпись	Дата		
Разработал		Харон М.А.				Материалы по обоснованию проекта планировки территории	Стадия: — / Лист: 2 / Листов: —
Н. контр.		Заболотный А.В.				Схема использования территории в период подготовки проекта планировки территории. (М 1:2000)	ООО «Спец ППКС»
ГИП		Кириллов И.Н.					

Газопровод межпоселковый от д. Иваники до с. Горяново – д. Малая Шкряиха (д.Кочкарево) – д. Шелково – д. Мостищи – д. Тайманиха (с отводом на д. Федорково) – д. Ситьково – д. Бобрково Родниковского района Ивановской области

Инв.№ подл. | Подп. и дата | Взам. инв.№

Условные обозначения:

- Границы зоны планируемого размещения линейного объекта– газопровода (полосы временного отвода земель на период строительства), совпадающие с границами территории, в отношении которой осуществляется подготовка проекта планировки
- Границы кадастровых кварталов
- 37:18:010108 – Номер кадастрового квартала
- Границы существующих земельных участков, учтенных в ГКН
- 37:18:010108:292 – Номер земельного участка, учтенного в ГКН
- Границы населенных пунктов
- Границы муниципальных образований
- Земли сельскохозяйственного назначения
- Земли промышленности, энергетики, транспорта...
- Земли населенных пунктов
- Земли лесного фонда

Схема соединения листов:

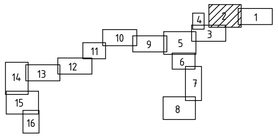

37:18:020327:75
37:18:020327:76
37:15:020327:8
37:15:020327
37:15:030227
37:15:030227:64
37:15:020327:51
37:15:020327:56
37:15:020327:62
37:15:020302:751(2)
37:15:020302
Линия соединения с листом 4
Линия соединения с листом 2

						2846.085.СИД.0/0.1280–ППТ		
						Газопровод межпоселковый от д. Иваниха до с. Горкино – д. Малая Ширяиха (âКочигина) – д. Шелково – д. Мостищи – д. Таймаиха (с отводом на д. Федяково) – д. Ситьково – д. Бобровково Родниковского района Ивановской области		
Изм.	Кол.	Лист	№док.	Подпись	Дата			
Разработал		Харон М.А.				Материалы по обоснованию проекта планировки территории	Стадия	Лист	Листов
								3	
Н. контр.		Заболотный А.В.				Схема использования территории в период подготовки проекта планировки территории. (М 1:2000)	ООО «Спец ППКС»		
ГИП		Кириллов И.Н.							

Инв. № подл. | Подп. и дата | Взам. инв. №

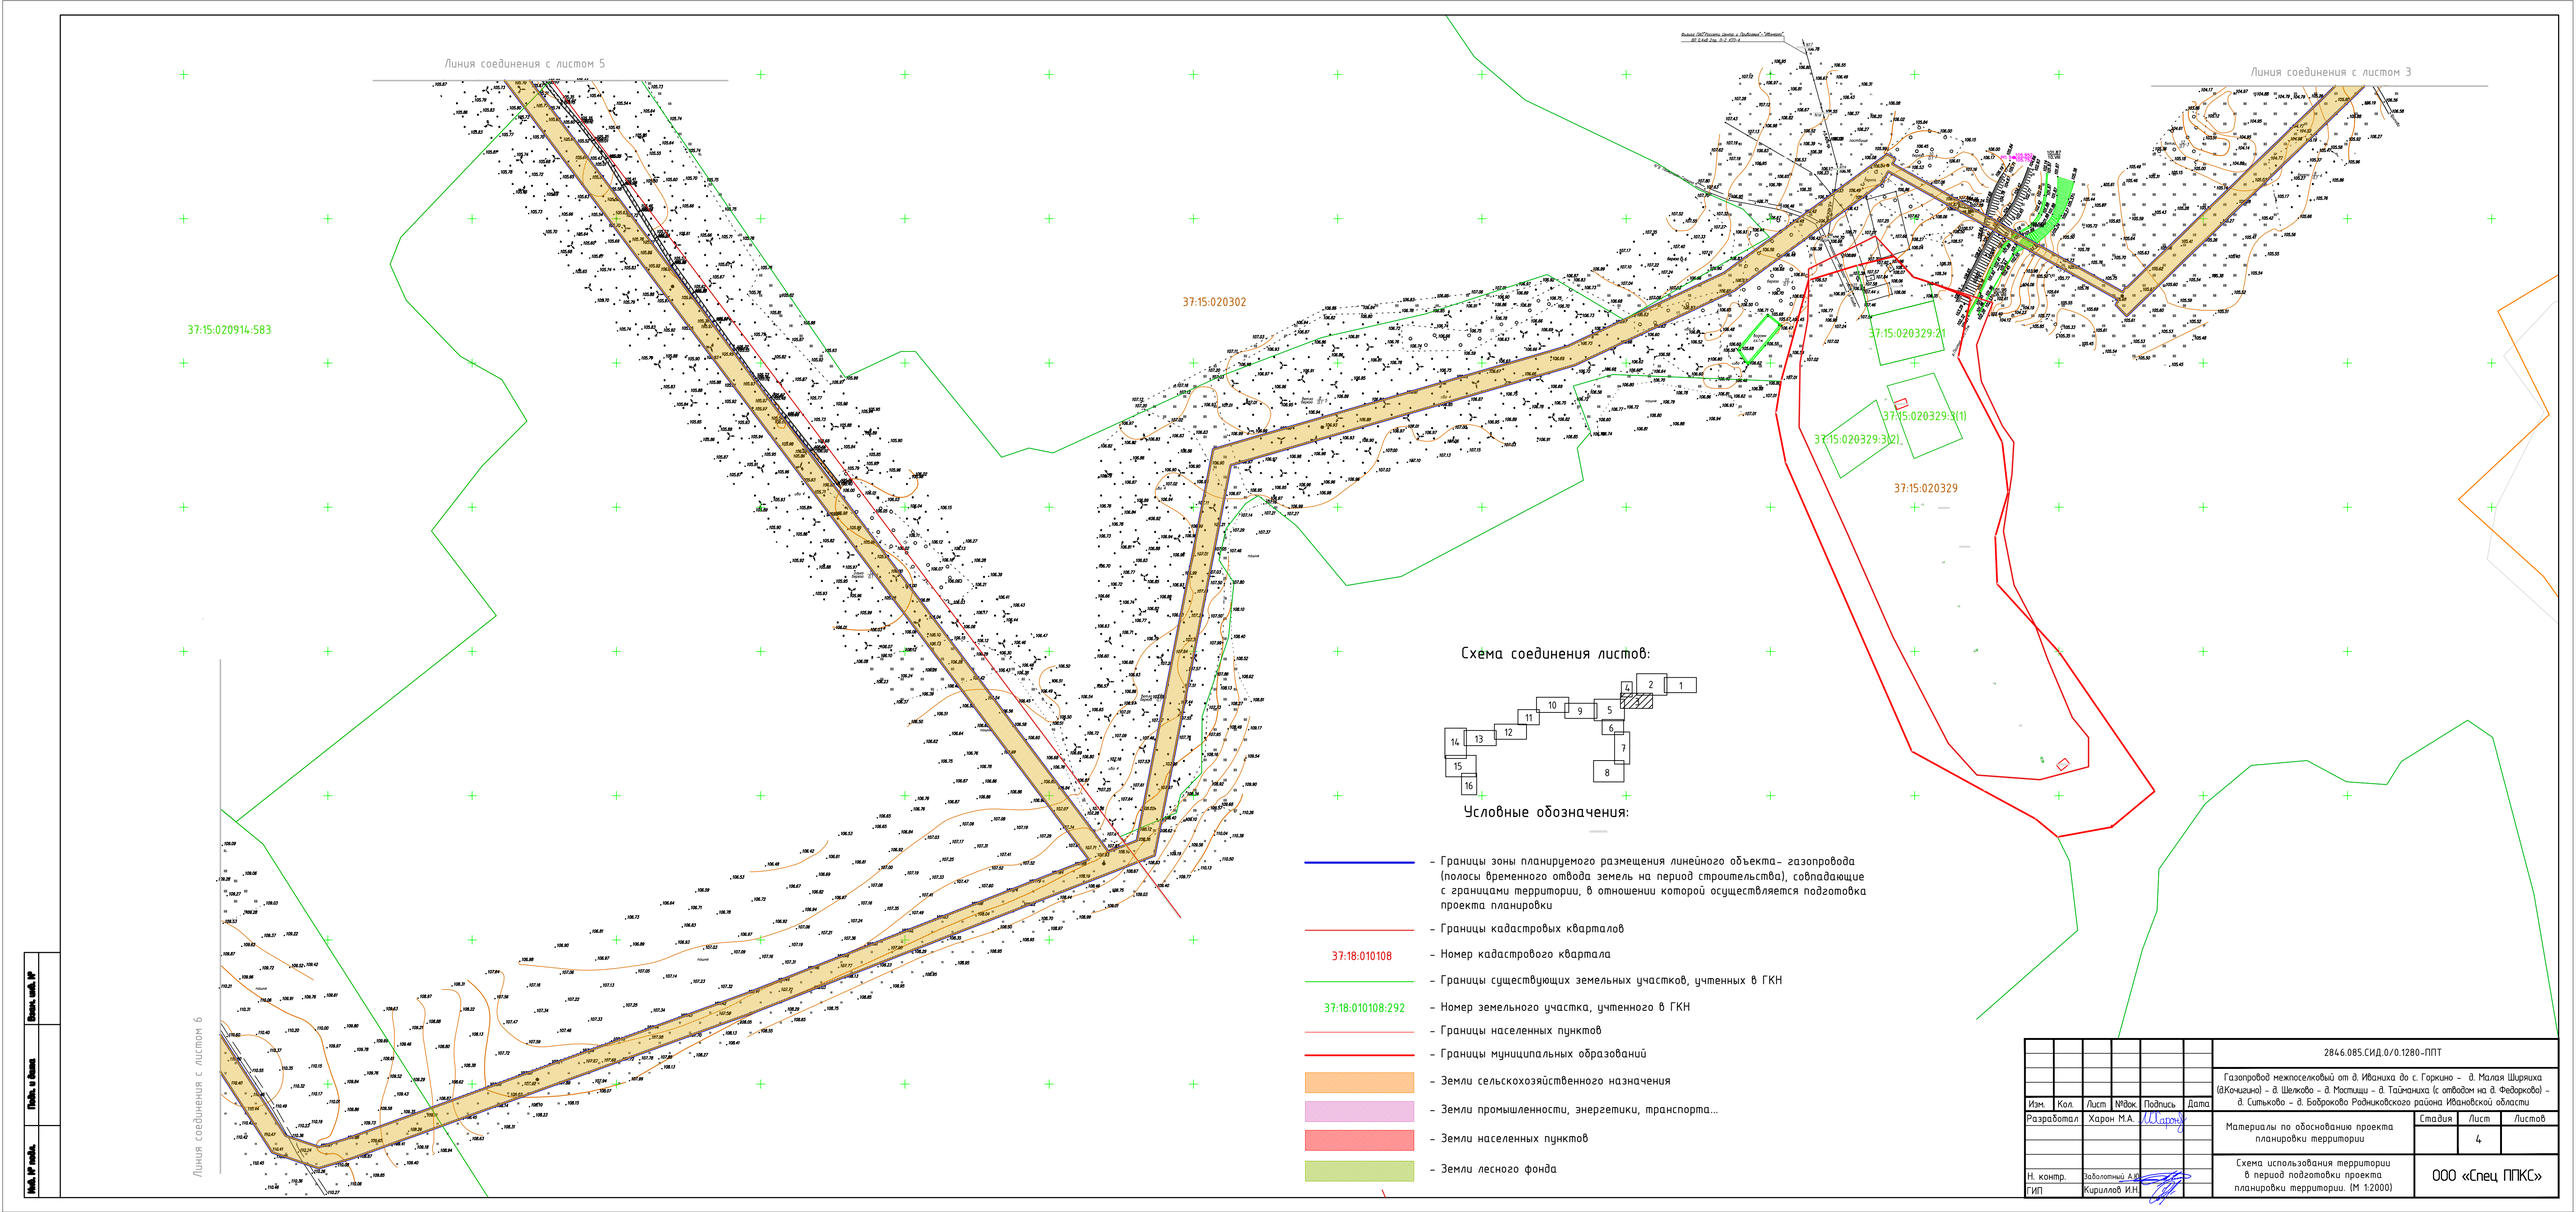

Схема соединения листов:

Условные обозначения:

- Границы зоны планируемого размещения линейного объекта– газопровода (полосы временного отвода земель на период строительства), совпадающие с границами территории, в отношении которой осуществляется подготовка проекта планировки
- Границы кадастровых кварталов
- 37:18:010108 – Номер кадастрового квартала
- Границы существующих земельных участков, учтенных в ГКН
- 37:18:010108:292 – Номер земельного участка, учтенного в ГКН
- Границы населенных пунктов
- Границы муниципальных образований
- Земли сельскохозяйственного назначения
- Земли промышленности, энергетики, транспорта...
- Земли населенных пунктов
- Земли лесного фонда

							2846.085.СИД.0/0.1280-ППТ
Изм.	Кол.	Лист	№док.	Подпись	Дата		
Разработал		Харон М.А.				Материалы по обоснованию проекта планировки территории	Стадия: — / Лист: 4 / Листов: —
Н. контр.		Заболотный А.В.				Схема использования территории в период подготовки проекта планировки территории. (М 1:2000)	ООО «Спец ППКС»
ГИП		Кириллов И.Н.					

Инв.№ подл. | Подпись и дата | Взам. инв.№

Схема соединения листов:

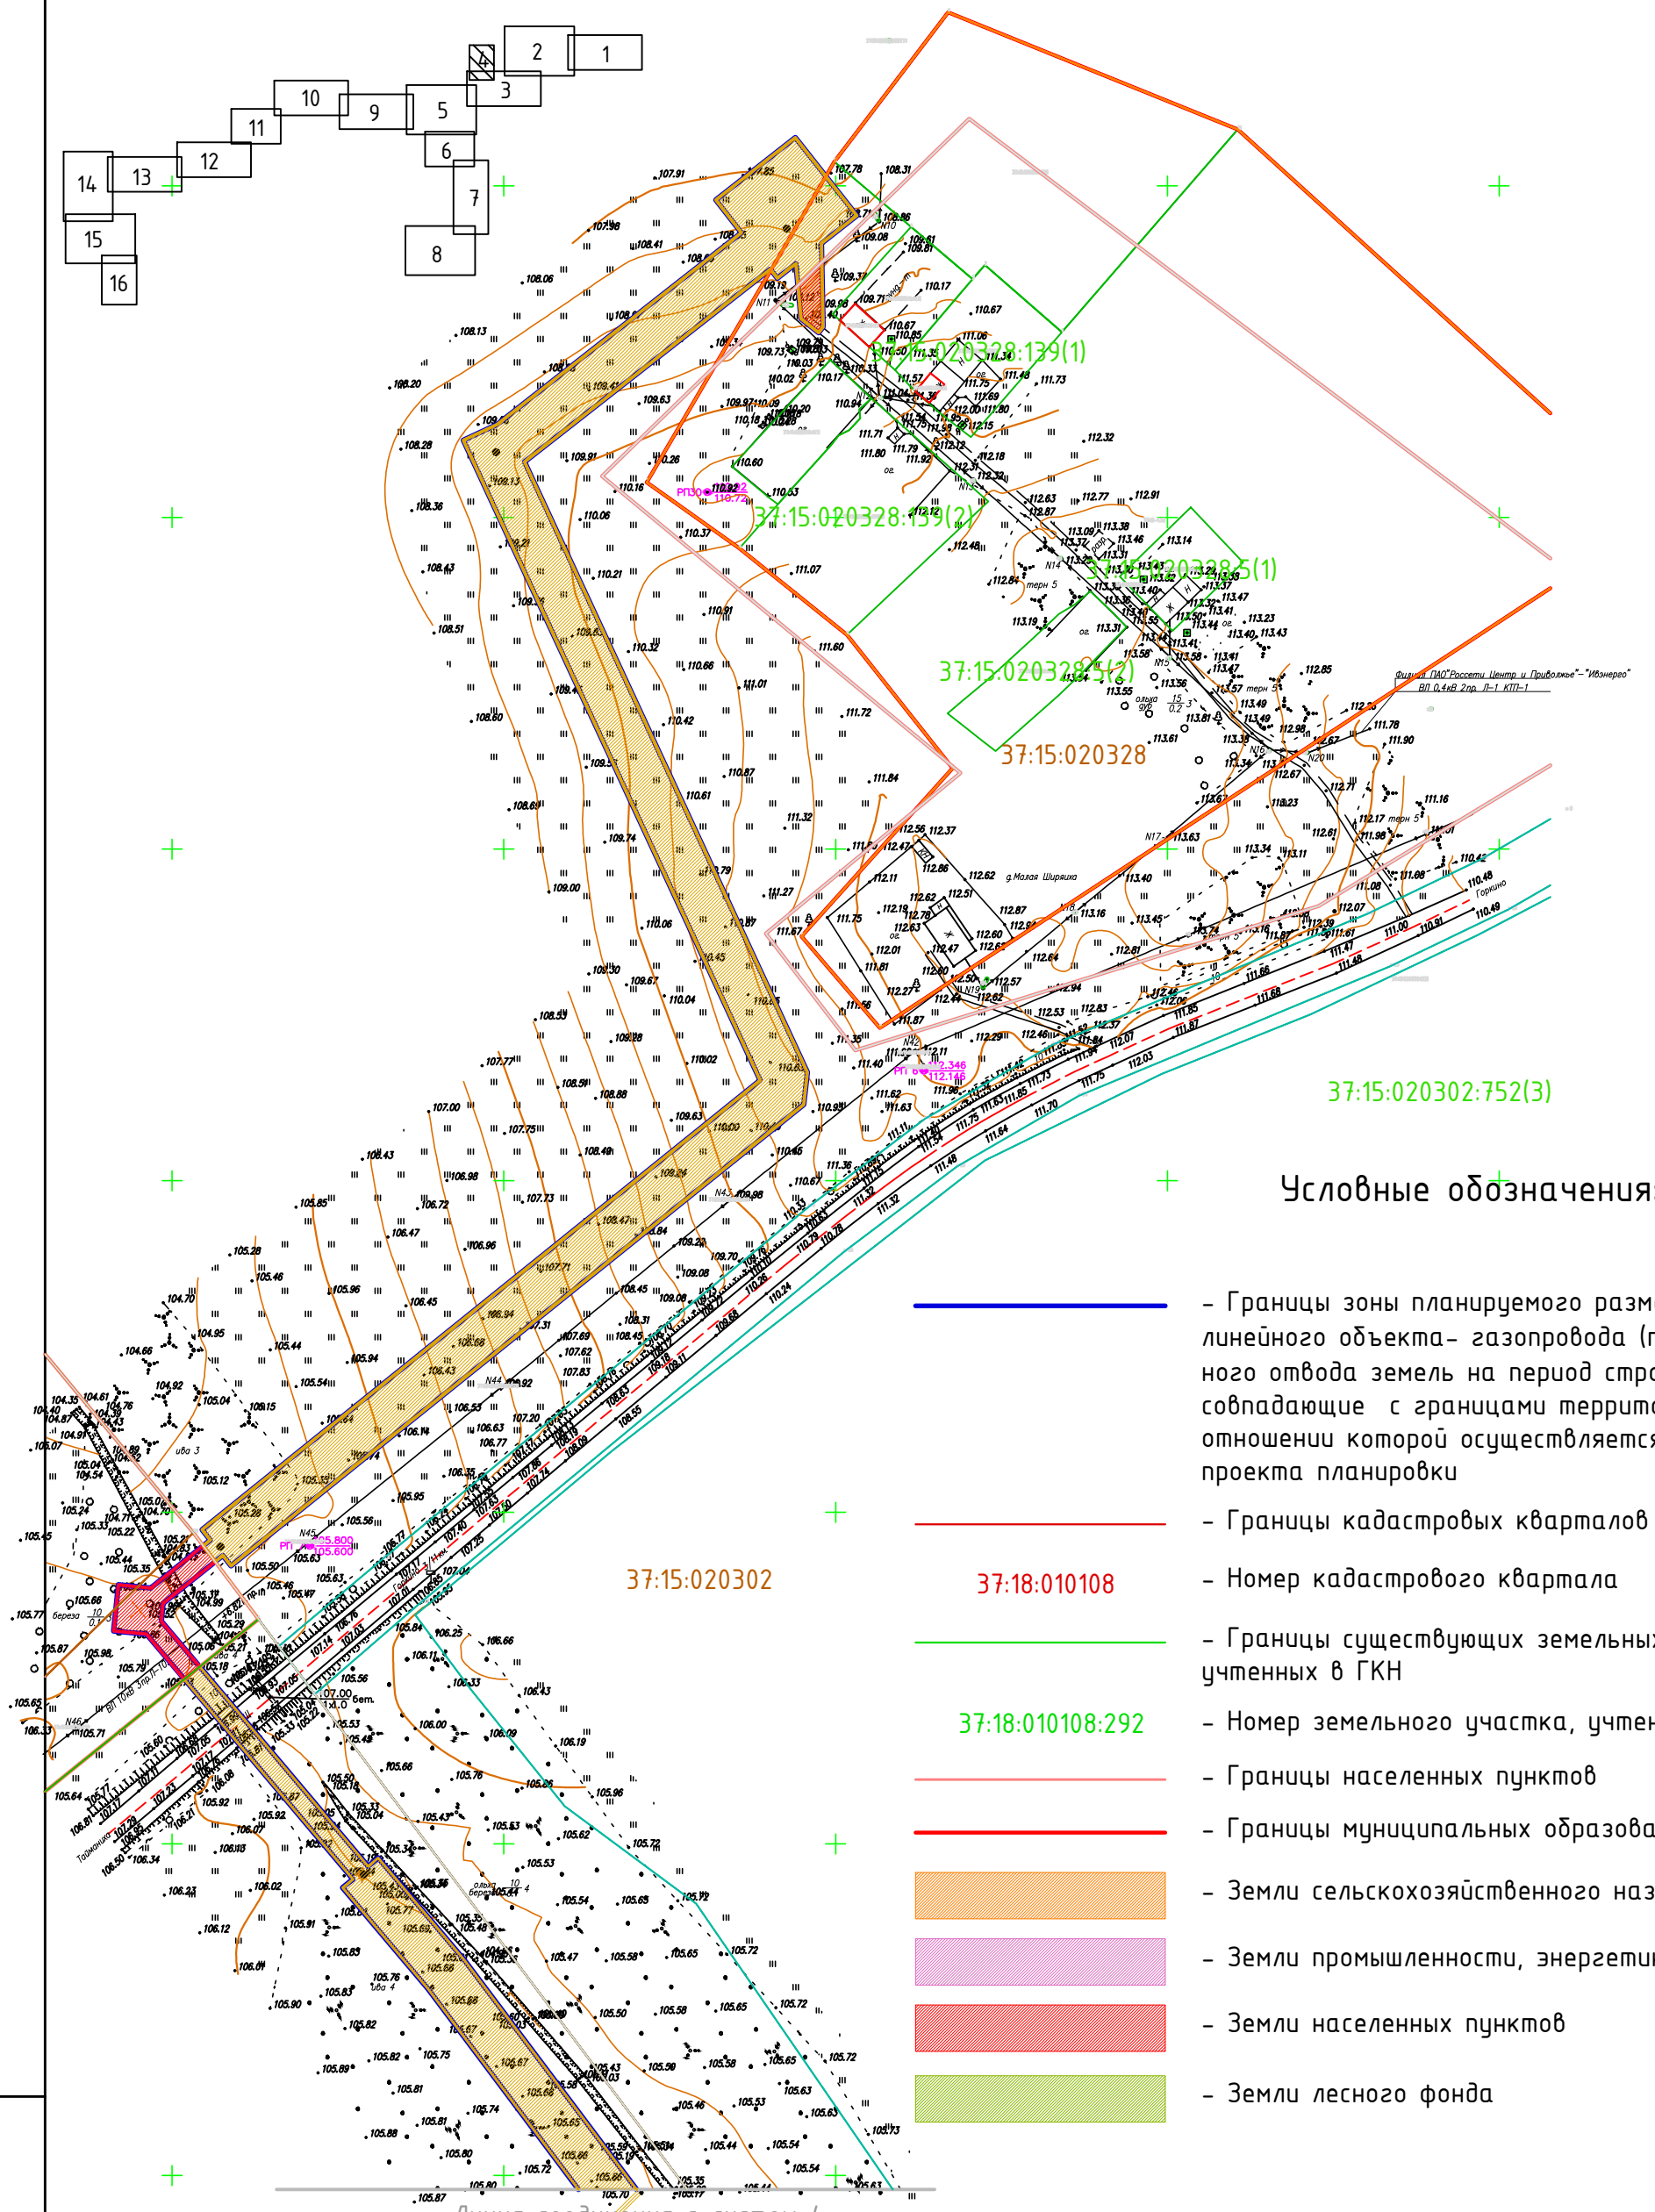

Условные обозначения:

- Границы зоны планируемого размещения линейного объекта- газопровода (полосы временного отвода земель на период строительства), совпадающие с границами территории, в отношении которой осуществляется подготовка проекта планировки
- Границы кадастровых кварталов
- Номер кадастрового квартала
- Границы существующих земельных участков, учтенных в ГКН
- Номер земельного участка, учтенного в ГКН
- Границы населенных пунктов
- Границы муниципальных образований
- Земли сельскохозяйственного назначения
- Земли промышленности, энергетики, транспорта..
- Земли населенных пунктов
- Земли лесного фонда

Взам. инв. №

Подп. и дата

Инв. № подл.

Изм.	Кол.	Лист	№док.	Подпись	Дата
Разработал		Харон М.А.			
Н. контр.		Заболотный А.Ю.			
ГИП		Кириллов И.Н.			

2846.085.СИД.0/0.1280-ППТ

Газопровод межпоселковый от д. Иваниха до с. Горкино – д. Малая Ширяиха (д.Кочигино) – д. Шелково – д. Мостищи – д. Тайманиха (с отводом на д. Федорково) – д. Ситьково – д. Боброково Родниковского района Ивановской области

Материалы по обоснованию проекта планировки территории	Стадия	Лист	Листов
		5	

Схема использования территории в период подготовки проекта планировки территории. (М 1:2000)

ООО «Спец ППКС»

Условные обозначения:

- Границы зоны планируемого размещения линейного объекта- газопровода (полосы временного отвода земель на период строительства), совпадающие с границами территории, в отношении которой осуществляется подготовка проекта планировки
- Границы кадастровых кварталов
- 37:18:010108 – Номер кадастрового квартала
- Границы существующих земельных участков, учтенных в ГКН
- 37:18:010108:292 – Номер земельного участка, учтенного в ГКН
- Границы населенных пунктов
- Границы муниципальных образований
- Земли сельскохозяйственного назначения
- Земли промышленности, энергетики, транспорта...
- Земли населенных пунктов
- Земли лесного фонда

Схема соединения листов:

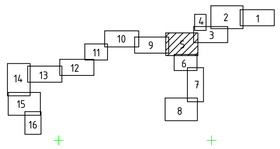

37:15:020912

37:15:020914

37:15:020914:568

37:15:020914:698(6)

37:15:020914:569

37:15:020914

Линия соединения с листом 4

Линия соединения с листом 10

Линия соединения с листом 7

						2846.085.СИД.0/0.1280-ППТ
						Газопровод межпоселковый от д. Иваниха до с. Горкино – д. Малая Ширяиха (дКочигино) – д. Шелково – д. Мостицы – д. Таймаиха (с отводом на д. Федорково) – д. Ситьково – д. Бобрково Родниковского района Ивановской области
Изм.	Кол.	Лист	№док.	Подпись	Дата	
Разработал		Харон М.А.				Материалы по обоснованию проекта планировки территории
						Стадия: — / Лист: 6 / Листов: —
Н. контр.		Заболотный А.В.				Схема использования территории в период подготовки проекта планировки территории. (М 1:2000)
ГИП		Кириллов И.Н.				ООО «Спец ППКС»

Инв. № подл. | Подпись и дата | Взам. инв. №

Линия соединения с листом 6

37:15:020914:569

37:15:020913

37:15:020914

Линия соединения с листом 8

Условные обозначения:

- Границы зоны планируемого размещения линейного объекта– газопровода (полосы временного отвода земель на период строительства), совпадающие с границами территории, в отношении которой осуществляется подготовка проекта планировки
- Границы кадастровых кварталов
- 37:18:010108 – Номер кадастрового квартала
- Границы существующих земельных участков, учтенных в ГКН
- 37:18:010108:292 – Номер земельного участка, учтенного в ГКН
- Границы населенных пунктов
- Границы муниципальных образований
- Земли сельскохозяйственного назначения
- Земли промышленности, энергетики, транспорта...
- Земли населенных пунктов
- Земли лесного фонда

Схема соединения листов:

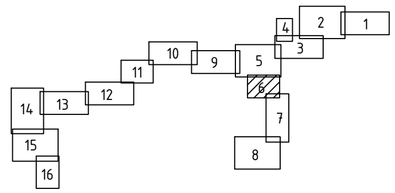

Взам. инв. №

Подп. и дата

Инв. № подл.

Изм.	Кол.	Лист	№док.	Подпись	Дата
Разработал		Харон М.А.			
Н. контр.		Заболотный А.Ю.			
ГИП		Кириллов И.Н.			

2846.085.СИД.0/0.1280-ППТ

Газопровод межпоселковый от д. Иваниха до с. Горкино – д. Малая Ширяиха (вКочигино) – д. Шелково – д. Мостищи – д. Тайманиха (с отводом на д. Федорково) – д. Ситьково – д. Боброково Родниковского района Ивановской области

Материалы по обоснованию проекта планировки территории

Стадия	Лист	Листов
	7	

Схема использования территории в период подготовки проекта планировки территории. (М 1:2000)

ООО «Спец ППКС»

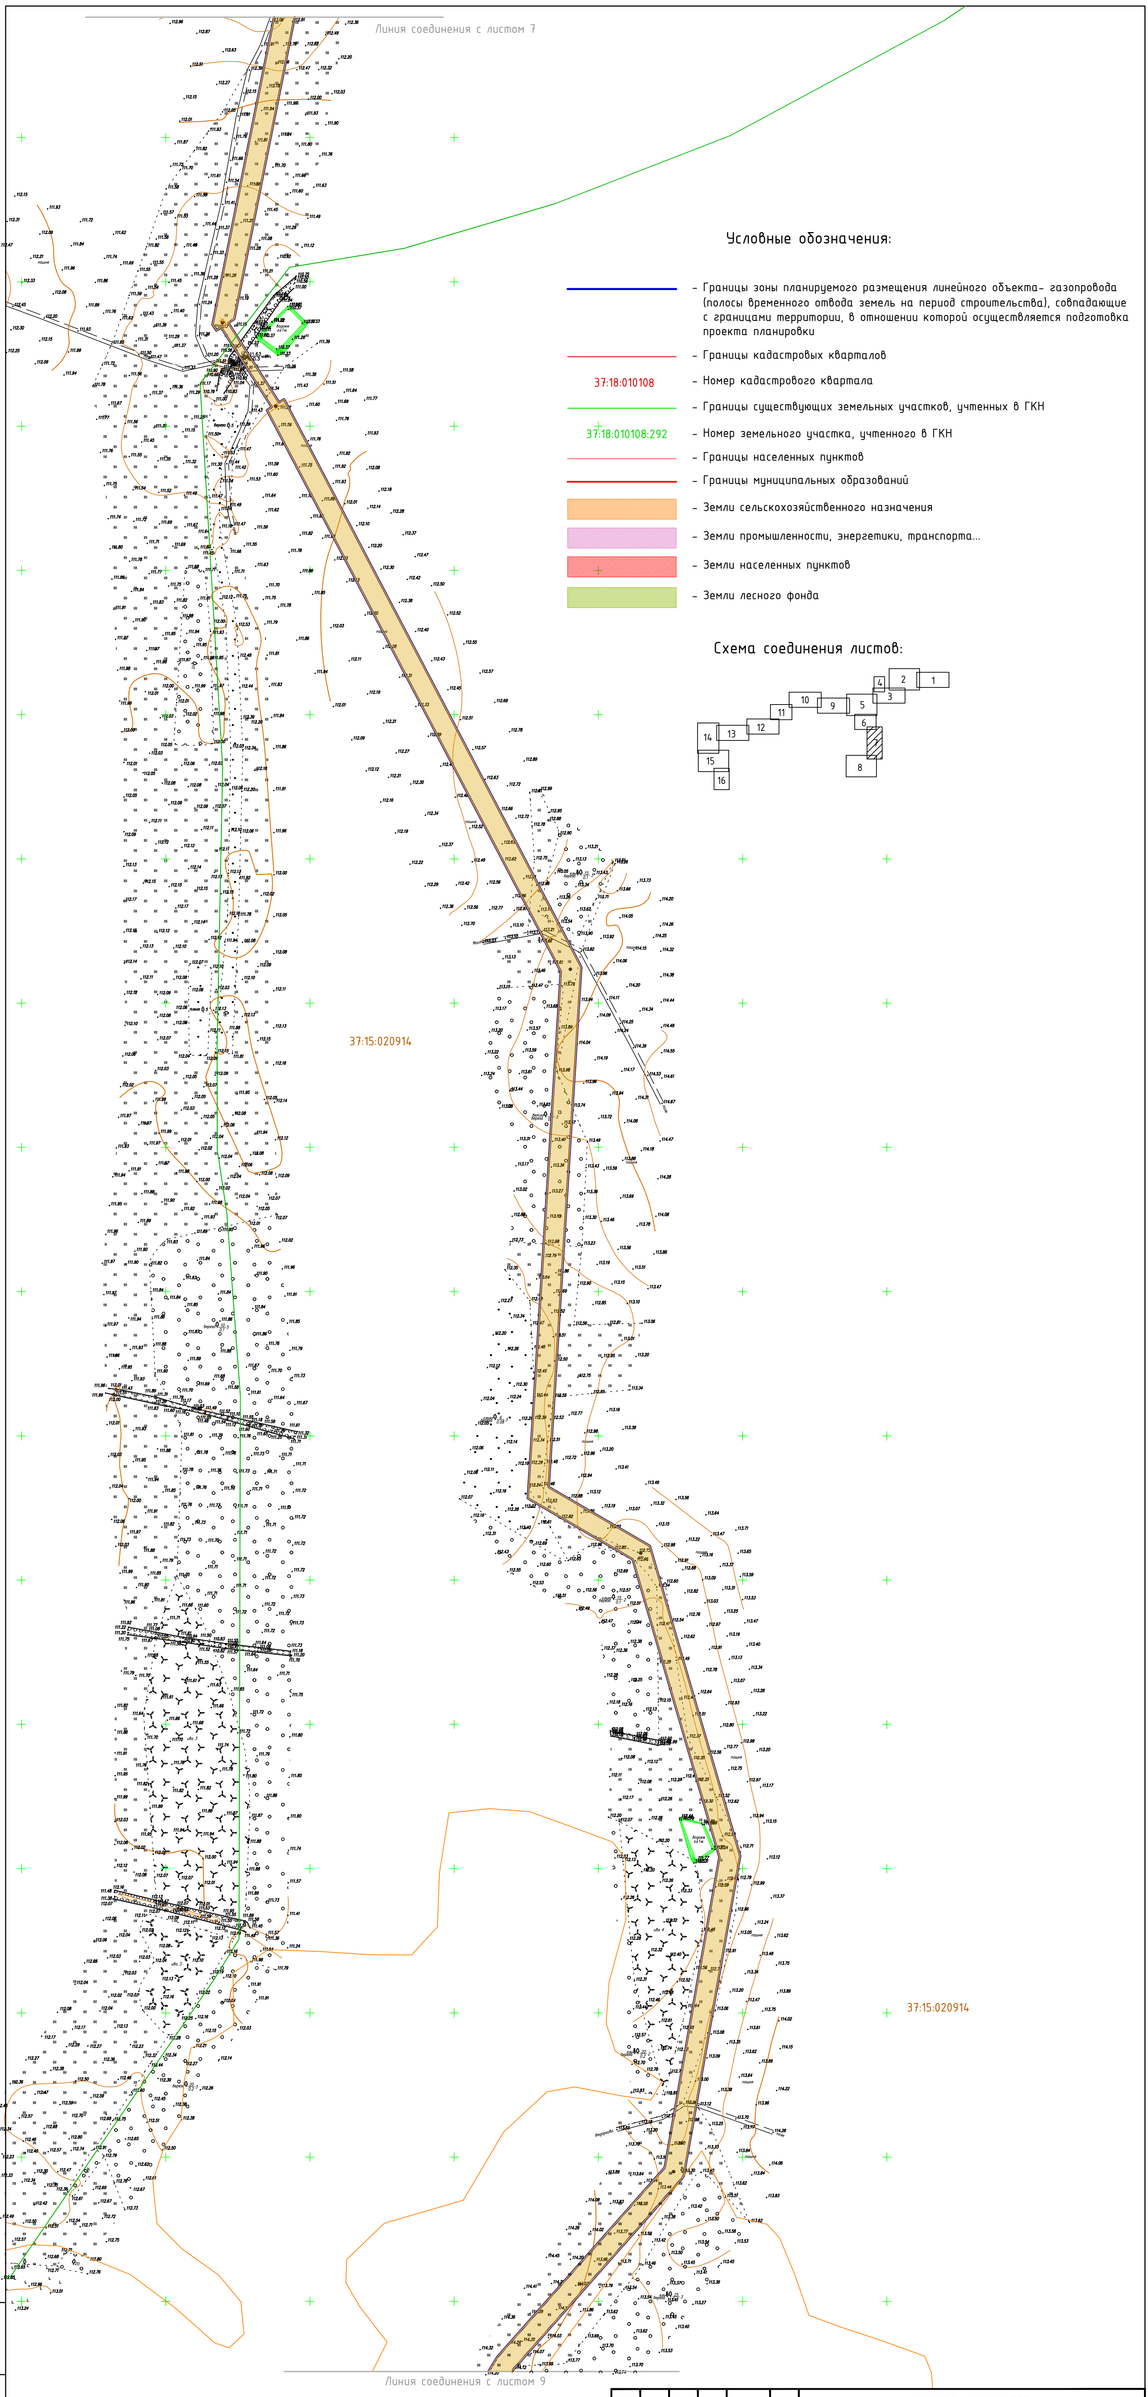

Условные обозначения:

- Границы зоны планируемого размещения линейного объекта– газопровода (полосы временного отвода земель на период строительства), совпадающие с границами территории, в отношении которой осуществляется подготовка проекта планировки
- Границы кадастровых кварталов
- 37:18:010108 – Номер кадастрового квартала
- Границы существующих земельных участков, учтенных в ГКН
- 37:18:010108:292 – Номер земельного участка, учтенного в ГКН
- Границы населенных пунктов
- Границы муниципальных образований
- Земли сельскохозяйственного назначения
- Земли промышленности, энергетики, транспорта...
- Земли населенных пунктов
- Земли лесного фонда

Схема соединения листов:

Изм.	Кол.	Лист	№док.	Подпись	Дата
Разработал		Харон М.А.			
Н. контр.		Заболотницкий А.В.			
ГИП		Кириллов И.Н.			

2846.085.СИД.0/0.1280–ППТ

Газопровод межпоселковый от д. Иваниха до с. Горкино – д. Малая Ширяиха (вКочугино) – д. Шелково – д. Мостищи – д. Таймаиха (с отводом на д. Федорково) – д. Ситьково – д. Бобровково Родниковского района Ивановской области

Материалы по обоснованию проекта планировки территории

Стадия	Лист	Листов
	8	

Схема использования территории в период подготовки проекта планировки территории. (М 1:2000)

ООО «Спец ППКС»

Инв. № подл. | Подп. и дата | Взам. инв. №

Условные обозначения:

- Границы зоны планируемого размещения линейного объекта- газопровода (полосы временного отвода земель на период строительства), совпадающие с границами территории, в отношении которой осуществляется подготовка проекта планировки
- Границы кадастровых кварталов
37:18:010108 – Номер кадастрового квартала
- Границы существующих земельных участков, учтенных в ГКН
37:18:010108:292 – Номер земельного участка, учтенного в ГКН
- Границы населенных пунктов
- Границы муниципальных образований
- Земли сельскохозяйственного назначения
- Земли промышленности, энергетики, транспорта...
- Земли населенных пунктов
- Земли лесного фонда

Схема соединения листов:

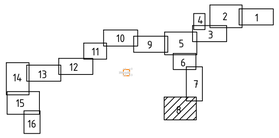

Линия соединения с листом 8

37:15:020914

37:15:020915

					2846.085.СИД.0/0.1280-ППТ
Изм.	Кол.	Лист	№док.	Подпись	Дата
Разработал		Харон М.А.			Газопровод межпоселковый от д. Иваниха до с. Горкино – д. Малая Ширяиха (вКочагино) – д. Шелково – д. Мостищи – д. Таймачиха (с отводом на д. Федоркова) – д. Ситьково – д. Бобрково Родниковского района Ивановской области
					Материалы по обоснованию проекта планировки территории
Н. контр.		Заболотный А.В.			Схема использования территории в период подготовки проекта планировки территории. (М 1:2000)
ГИП		Кириллов И.Н.			ООО «Спец ППКС»

Стадия	Лист	Листов
	9	

Инв. № подл. | Подп. и дата | Взам. инв. №

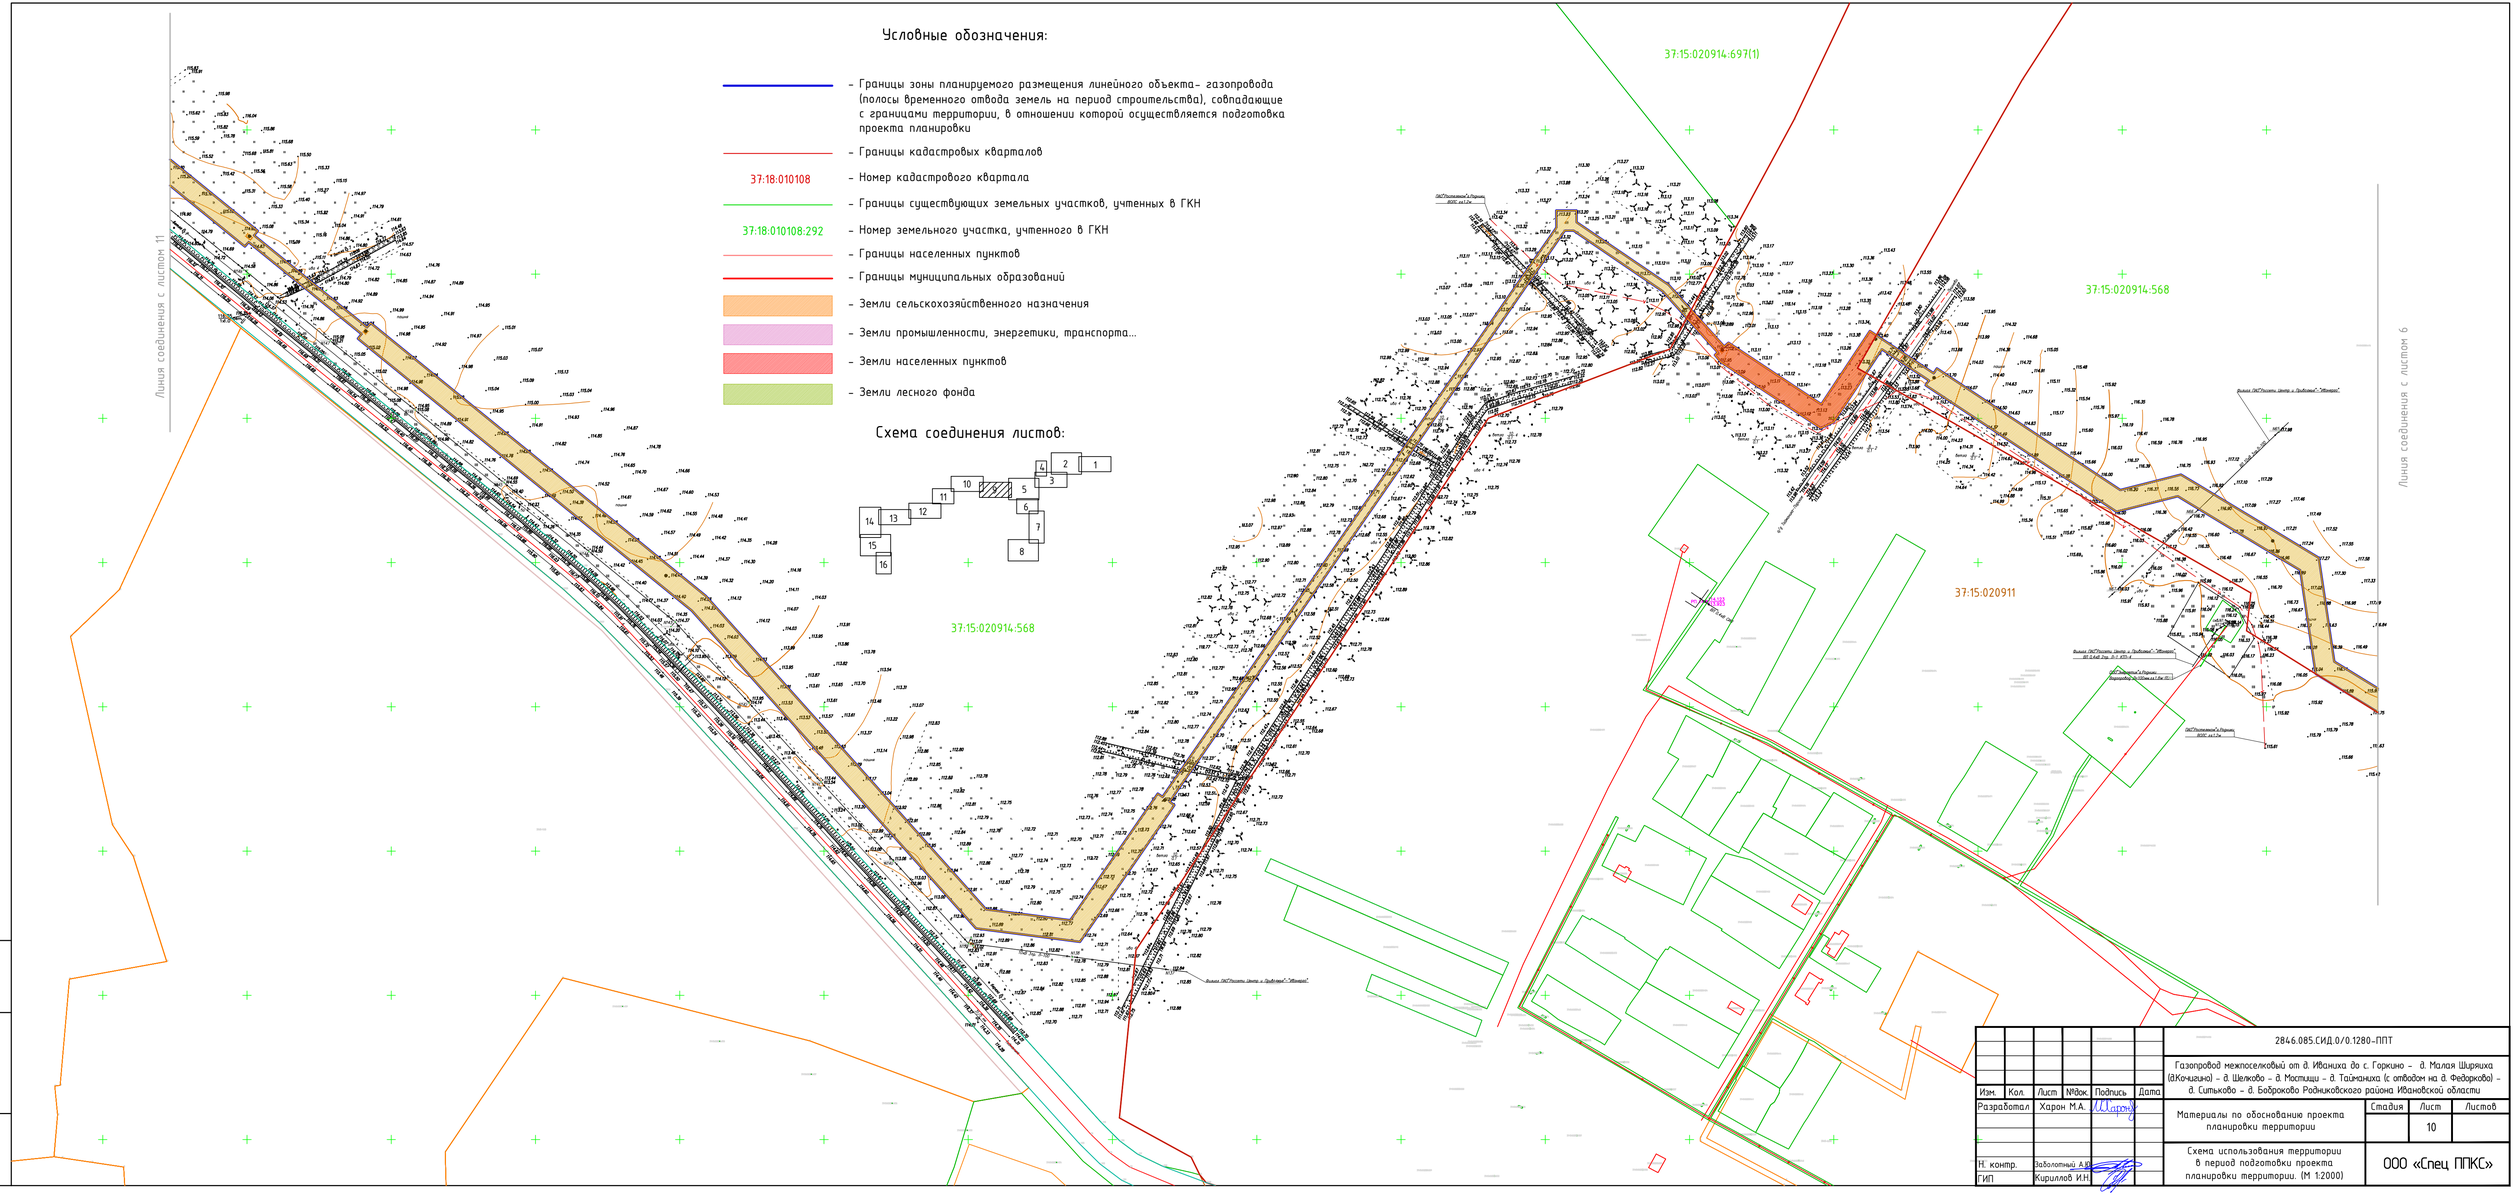

						2846.085.СИД.0/0.1280-ППТ	
						Газопровод межпоселковый от д. Ивонино до с. Горкино – д. Малая Шарьиха (д.Кочишино) – д. Шелково – д. Мостищи – д. Тайманиха (с отводом на д. Федоровка) – д. Ситьково – д. Боброково Родниковского района Ивановской области	
Изм.	Кол.	Лист	№док.	Подпись	Дата		
Разработал		Харон М.А.				Материалы по обоснованию проекта планировки территории	Стадия: – / Лист: 10 / Листов: –
Н. контр.		Заболотный А.В.				Схема использования территории в период подготовки проекта планировки территории. (М 1:2000)	ООО «Спец ППКС»
ГИП		Кириллов И.Н.					

Инв.№ подл. | Подпись и дата | Взам. инв.№

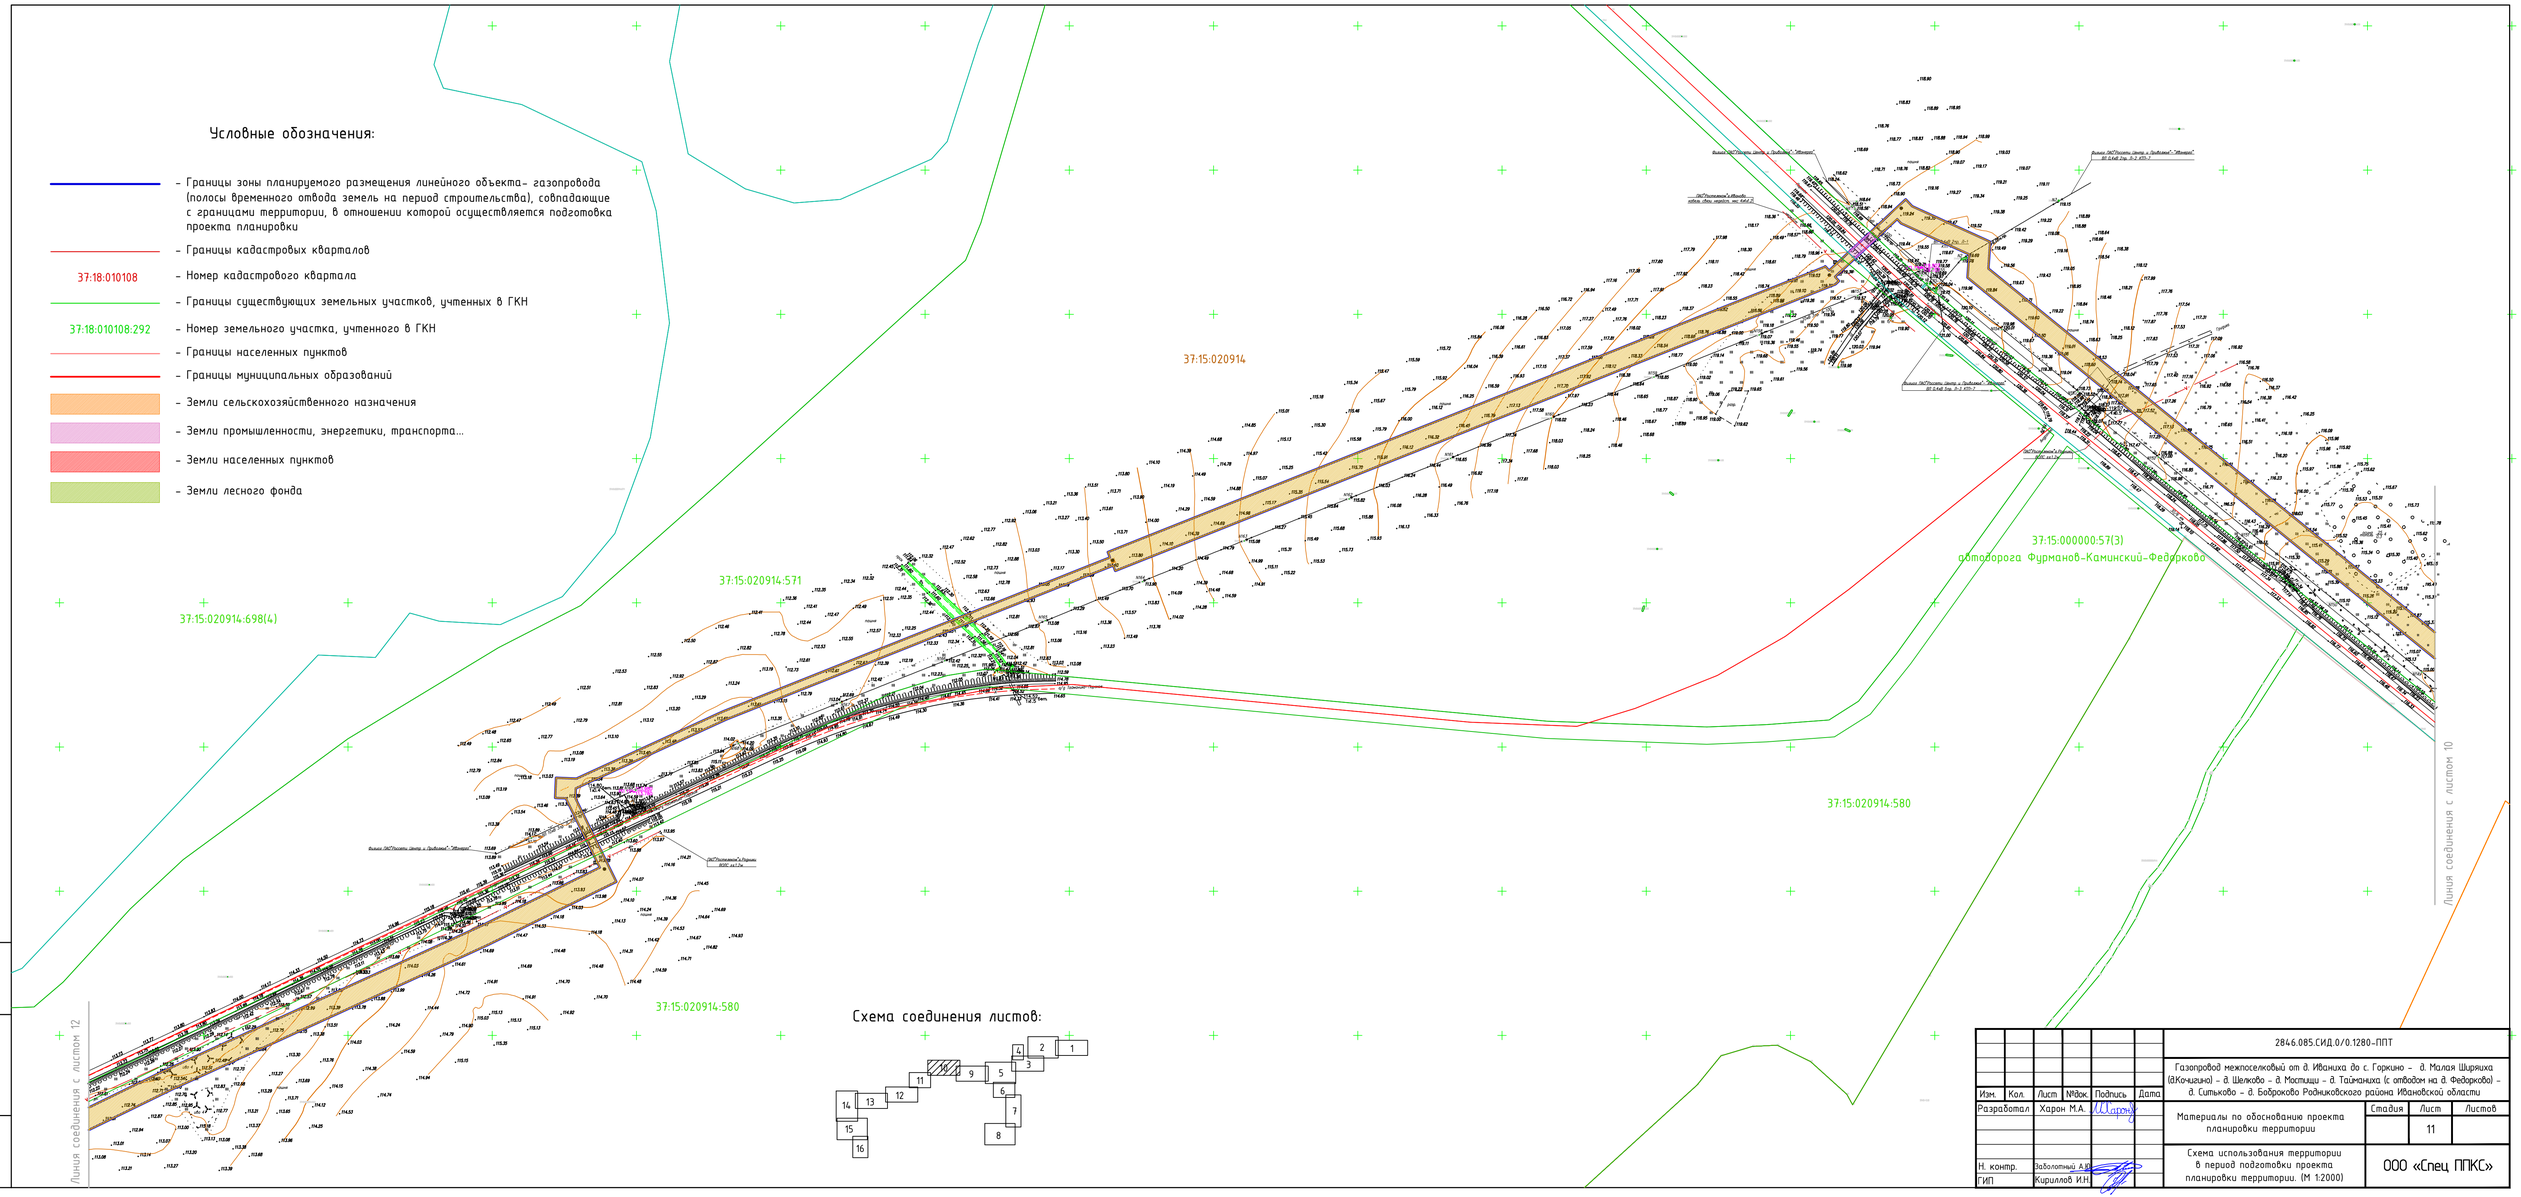
Условные обозначения:
– Границы зоны планируемого размещения линейного объекта- газопровода (полосы временного отвода земель на период строительства), совпадающие с границами территории, в отношении которой осуществляется подготовка проекта планировки
– Границы кадастровых кварталов
37:18:010108 – Номер кадастрового квартала
– Границы существующих земельных участков, учтенных в ГКН
37:18:010108:292 – Номер земельного участка, учтенного в ГКН
– Границы населенных пунктов
– Границы муниципальных образований
– Земли сельскохозяйственного назначения
– Земли промышленности, энергетики, транспорта...
– Земли населенных пунктов
– Земли лесного фонда
37:15:020914
37:15:020914:571
37:15:020914:698(4)
37:15:000000:57(3)
автодорога Фурманов-Каминский-Федяково
37:15:020914:580
37:15:020914:580
Линия соединения с листом 12
Линия соединения с листом 10
Схема соединения листов:
1
2
3
4
5
6
7
8
9
11
12
13
14
15
16
Инв.№ подл.
Подп. и дата
Взам. инв. №
Изм. Кол. Лист №док. Подпись Дата
2846.085.СИД.0/0.1280-ППТ
Газопровод межпоселковый от д. Иванихи до с. Горкино – д. Малая Шкряиха (д.Кочкашки) – д. Шелково – д. Мостищи – д. Тайчанихи (с отводом на д. Федяково) – д. Ситьково – д. Бобрково Родниковского района Ивановской области
Разработал Харон М.А.
Материалы по обоснованию проекта планировки территории
Стадия Лист Листов
11
Н. контр. Заболотный А.В.
ГИП Кириллов И.Н.
Схема использования территории в период подготовки проекта планировки территории. (М 1:2000)
ООО «Спец ППКС»

37:15:020914

37:15:020914:580

37:15:000000:146

37:15:020914

37:15:020914:572

Линия соединения с листом 11

Линия соединения с листом 13

Условные обозначения:

- Границы зоны планируемого размещения линейного объекта- газопровода (полосы временного отвода земель на период строительства), совпадающие с границами территории, в отношении которой осуществляется подготовка проекта планировки
- Границы кадастровых кварталов
- 37:18:010108 – Номер кадастрового квартала
- Границы существующих земельных участков, учтенных в ГКН
- 37:18:010108:292 – Номер земельного участка, учтенного в ГКН
- Границы населенных пунктов
- Границы муниципальных образований
- Земли сельскохозяйственного назначения
- Земли промышленности, энергетики, транспорта...
- Земли населенных пунктов
- Земли лесного фонда

Схема соединения листов:

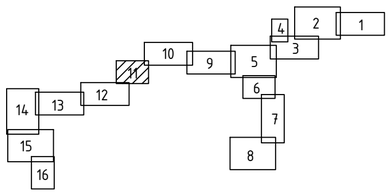

Взам. инв. №

Подп. и дата

Инв. № подл.

Изм.	Кол.	Лист	№док.	Подпись	Дата
Разработал		Харон М.А.			
Н. контр.		Заболотный А.Ю.			
ГИП		Кириллов И.Н.			

2846.085.СИД.0/0.1280-ППТ

Газопровод межпоселковый от д. Иваниха до с. Горкино – д. Малая Ширяиха (д.Кочигино) – д. Шелково – д. Мостищи – д. Тайманиха (с отводом на д. Федорково) – д. Ситьково – д. Боброково Родниковского района Ивановской области

Материалы по обоснованию проекта планировки территории

Стадия	Лист	Листов
	12	

Схема использования территории в период подготовки проекта планировки территории. (М 1:2000)

ООО «Спец ППКС»

Условные обозначения:

- Границы зоны планируемого размещения линейного объекта– газопровода (полосы временного отвода земель на период строительства), совпадающие с границами территории, в отношении которой осуществляется подготовка проекта планировки
- Границы кадастровых кварталов
- 37:18:010108 – Номер кадастрового квартала
- Границы существующих земельных участков, учтенных в ГКН
- 37:18:010108:292 – Номер земельного участка, учтенного в ГКН
- Границы населенных пунктов
- Границы муниципальных образований
- Земли сельскохозяйственного назначения
- Земли промышленности, энергетики, транспорта...
- Земли населенных пунктов
- Земли лесного фонда

Схема соединения листов:

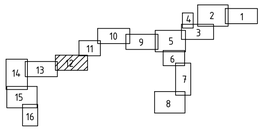

Линия соединения с листом 12

37:15:020914

37:15:020914:572

37:15:020914:698(2)

37:15:020914:698(1)

37:15:000000:42

37:15:000000:42

Линия соединения с листом 14

Изм.	Кол.	Лист	№док.	Подпись	Дата
Разработал		Харон М.А.			
Н. контр.		Заболотный А.В.			
ГИП		Кириллов И.Н.			

284.6.085.СИД.0/0.1280-ППТ

Газопровод межпоселковый от д. Иванцево до с. Горкино – д. Малая Шкряпка (д.Кочкашево) – д. Шелково – д. Мостищи – д. Тайчаниха (с отводом на д. Федорково) – д. Ситьково – д. Бобрково Родниковского района Ивановской области

Материалы по обоснованию проекта планировки территории

Стадия	Лист	Листов
	13	

Схема использования территории в период подготовки проекта планировки территории. (М 1:2000)

ООО «Спец ППКС»

Инв.№ подл. | Подп. и дата | Взам. инв.№

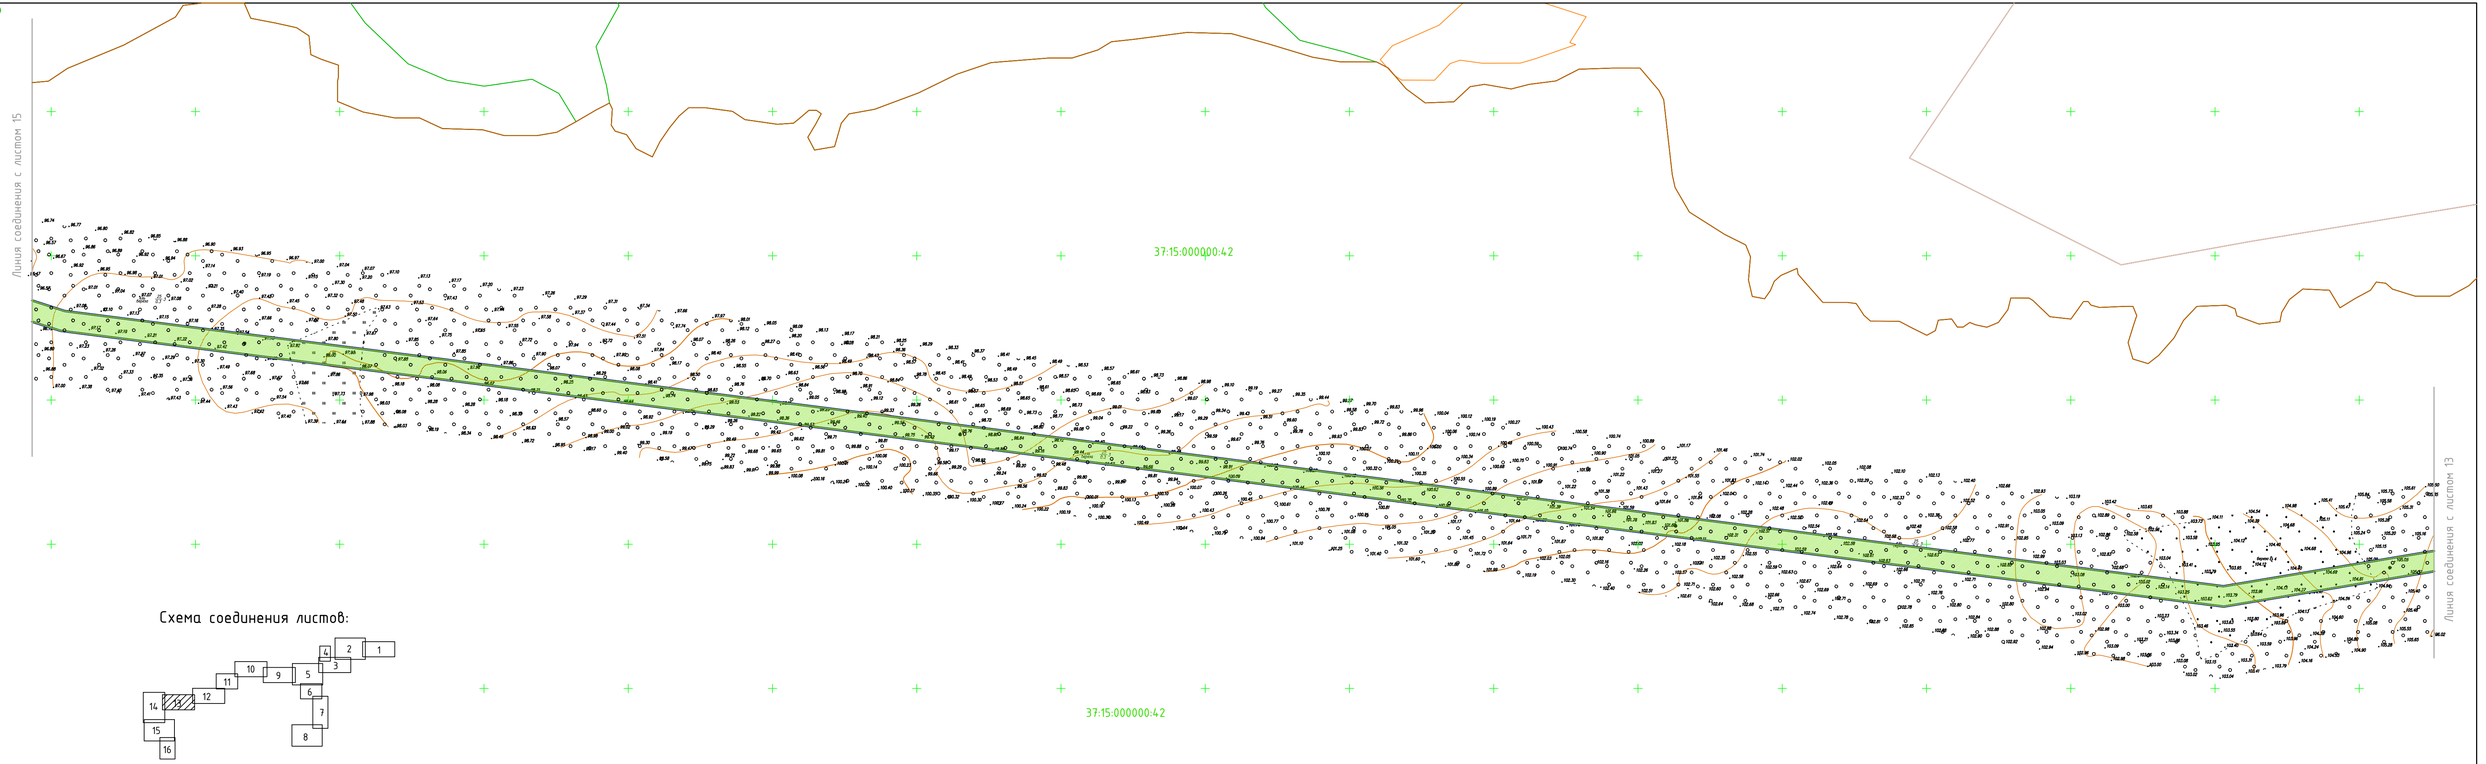

Схема соединения листов:

Условные обозначения:

- Границы зоны планируемого размещения линейного объекта- газопровода (полосы временного отвода земель на период строительства), совпадающие с границами территории, в отношении которой осуществляется подготовка проекта планировки
- Границы кадастровых кварталов
- 37:18:010108 – Номер кадастрового квартала
- Границы существующих земельных участков, учтенных в ГКН
- 37:18:010108:292 – Номер земельного участка, учтенного в ГКН
- Границы населенных пунктов
- Границы муниципальных образований
- Земли сельскохозяйственного назначения
- Земли промышленности, энергетики, транспорта...
- Земли населенных пунктов
- Земли лесного фонда

Изм.	Кол.	Лист	№док.	Подпись	Дата	2846.085.СИД.0/0.1280-ППТ		
						Газопровод межпоселковый от д. Ивонихи до с. Горкино – д. Малая Шкряиха (в Кочкашко) – д. Шлыково – д. Мостищи – д. Тайманиха (с отводом на д. Федоровка) – д. Ситьково – д. Бобрково Родниковского района Ивановской области		
Разработал		Харон М.А.				Материалы по обоснованию проекта планировки территории	Стадия	Лист	Листов
								14	
Н. контр.		Заболотный А.В.				Схема использования территории в период подготовки проекта планировки территории. (М 1:2000)	ООО «Спец ППКС»		
ГИП		Кириллов И.Н.							

Инв.№ подл. | Подп. и дата | Взам. инв.№

37:15:020605:377
37:15:020914
37:15:000000:42
37:15:020605:376
37:15:020605
37:15:020605:443
37:15:020605:437
37:15:020605:444
37:15:020605:438
37:15:020605:440
37:15:020602
37:15:020605:442
37:15:020605:441
37:15:020605:436
37:15:020605:326
37:15:020605:12
37:15:020605:574
37:15:020605:327

Линия соединения с листом 14

Линия соединения с листом 16

Схема соединения листов:

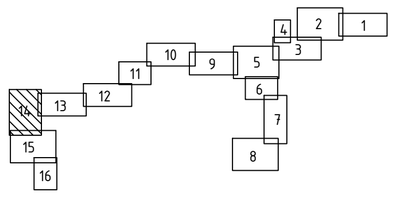

Условные обозначения:

- Границы зоны планируемого размещения линейного объекта- газопровода (полосы временного отвода земель на период строительства), совпадающие с границами территории, в отношении которой осуществляется подготовка проекта планировки
- Границы кадастровых кварталов
- 37:18:010108 – Номер кадастрового квартала
- Границы существующих земельных участков, учтенных в ГКН
- 37:18:010108:292 – Номер земельного участка, учтенного в ГКН
- Границы населенных пунктов
- Границы муниципальных образований
- Земли сельскохозяйственного назначения
- Земли промышленности, энергетики, транспорта...
- Земли населенных пунктов
- Земли лесного фонда

Взам. инв. №

Подп. и дата

Инв. № подл.

						2846.085.СИД.0/0.1280-ППТ
						Газопровод межпоселковый от д. Иваниха до с. Горкино – д. Малая Ширяиха (âКочигино) – д. Шелково – д. Мостищи – д. Тайманиха (с отводом на д. Федорково) – д. Ситьково – д. Боброково Родниковского района Ивановской области
Изм.	Кол.	Лист	№док.	Подпись	Дата	
Разработал		Харон М.А.				Материалы по обоснованию проекта планировки территории
						Стадия: — / Лист: 15 / Листов: —
Н. контр.		Заболотный А.Ю.				Схема использования территории в период подготовки проекта планировки территории. (М 1:2000)
ГИП		Кириллов И.Н.				ООО «Спец ППКС»

Линия соединения с листом 14

37:15:020605

37:15:020605

37:15:020605:572(4)

37:15:020605:572(3)

37:15:020605:383

37:15:020605:6

37:15:020605

37:15:020605:385

37:15:020604:144

37:15:020604:15

37:15:020604:163

37:15:020604:30

37:15:020604:173

37:15:020604

37:15:020604:56(2)

37:15:020604:76(1)

37:15:020604:568

37:15:020604:569

37:15:020604:62

37:15:020604:161

37:15:020604:57

37:15:020604:103

37:15:020604:56(1)

37:15:020604:48(1)

37:15:020604:97

37:15:020604:74

37:15:020604:115

37:15:020604:52

37:15:020604:13

37:15:020604:44

Линия соединения с листом 17

Условные обозначения:

- Границы зоны планируемого размещения линейного объекта– газопровода (полосы временного отвода земель на период строительства), совпадающие с границами территории, в отношении которой осуществляется подготовка проекта планировки
- Границы кадастровых кварталов
- 37:18:010108 – Номер кадастрового квартала
- Границы существующих земельных участков, учтенных в ГКН
- 37:18:010108:292 – Номер земельного участка, учтенного в ГКН
- Границы населенных пунктов
- Границы муниципальных образований
- Земли сельскохозяйственного назначения
- Земли промышленности, энергетики, транспорта...
- Земли населенных пунктов
- Земли лесного фонда

Схема соединения листов:

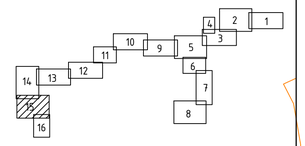

Взам. инв. №

Подп. и дата

Инв. № подл.

Изм.	Кол.	Лист	№док.	Подпись	Дата
Разработал		Харон М.А.			
Н. контр.		Заболотный А.В.			
ГИП		Кириллов И.Н.			

2846.085.СИД.0/0.1280-ППТ

Газопровод межпоселковый от д. Иваниха до с. Горкино – д. Малая Ширяиха (Кочигино) – д. Шелково – д. Мостищи – д. Тайманиха (с отводом на д. Федорково) – д. Ситьково – д. Бобрково Родниковского района Ивановской области

Материалы по обоснованию проекта планировки территории

Стадия	Лист	Листов
	16	

Схема использования территории в период подготовки проекта планировки территории. (М 1:2000)

ООО «Спец ППКС»

Линия соединения с листом 16

Условные обозначения:

- Границы зоны планируемого размещения линейного объекта- газопровода (полосы временного отвода земель на период строительства), совпадающие с границами территории, в отношении которой осуществляется подготовка проекта планировки
- Границы кадастровых кварталов
- 37:18:010108 – Номер кадастрового квартала
- Границы существующих земельных участков, учтенных в ГКН
- 37:18:010108:292 – Номер земельного участка, учтенного в ГКН
- Границы населенных пунктов
- Границы муниципальных образований
- Земли сельскохозяйственного назначения
- Земли промышленности, энергетики, транспорта...
- Земли населенных пунктов
- Земли лесного фонда

Схема соединения листов:

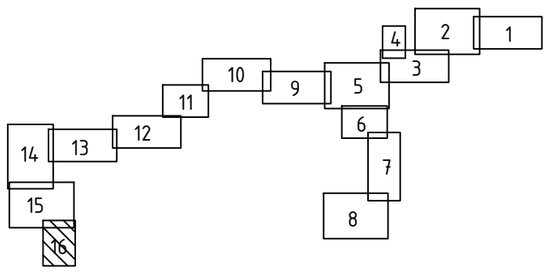

37:15:020605:427

37:15:020605

37:15:020605:428

37:15:020606

						2846.085.СИД.0/0.1280-ППТ	
						Газопровод межпоселковый от д. Иваниха до с. Горкино – д. Малая Ширяиха (д.Кочигино) – д. Шелково – д. Мостицы – д. Тайманиха (с отводом на д. Федорково) – д. Ситьково – д. Боброково Родниковского района Ивановской области	
Изм.	Кол.	Лист	№док.	Подпись	Дата		
Разработал		Харон М.А.				Материалы по обоснованию проекта планировки территории	Стадия: — / Лист: 17 / Листов: —
Н. контр.		Заболотный А.Ю.				Схема использования территории в период подготовки проекта планировки территории. (М 1:2000)	ООО «Спец ППКС»
ГИП		Кириллов И.Н.					

Взам. инв. №

Подп. и дата

Инв. № подл.

Условные обозначения:

- Границы зоны планируемого размещения линейного объекта– газопровода (полосы временного отвода земель на период строительства), совпадающие с границами территории, в отношении которой осуществляется подготовка проекта планировки
- Границы зон с особыми условиями использования территорий, подлежащие установлению в связи с размещением линейного объекта
- Границы водоохранных зон, установленные в соответствии с законодательством РФ
- Границы прибрежной полосы, установленные в соответствии с законодательством РФ
- Границы зон с особыми условиями использования территорий, установленные в соответствии с законодательством РФ
- Границы населенных пунктов
- Границы муниципальных образований
- Границы лесничеств, установленные в соответствии с законодательством РФ

Схема соединения листов:

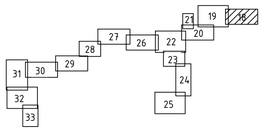

Линия соединения с листом 19

							2846.085.СИД.0/0.1280-ППТ
Изм.	Кол.	Лист	№док.	Подпись	Дата		
Разработал		Харон М.А.				Материалы по обоснованию проекта планировки территории	Стадия: — / Лист: 18 / Листов: —
Н. контр.		Заболотный А.В.				Схема границ зон с особыми условиями использования территорий, особо охраняемых природных территорий, лесничеств. (М 1:2000)	ООО «Спец ППКС»
ГИП		Кириллов И.Н.					

Инв.№ подл. | Подп. и дата | Взам. инв.№

Условные обозначения:

- Границы зоны планируемого размещения линейного объекта– газопровода (полосы временного отвода земель на период строительства), совпадающие с границами территории, в отношении которой осуществляется подготовка проекта планировки
- Границы зон с особыми условиями использования территорий, подлежащие установлению в связи с размещением линейного объекта
- Границы водоохранных зон, установленные в соответствии с законодательством РФ
- Границы прибрежной полосы, установленные в соответствии с законодательством РФ
- Границы зон с особыми условиями использования территорий, установленные в соответствии с законодательством РФ
- Границы населенных пунктов
- Границы муниципальных образований
- Границы лесничеств, установленные в соответствии с законодательством РФ

Схема соединения листов:

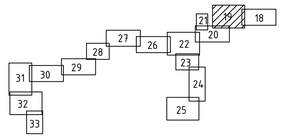

Линия соединения с листом 20

Линия соединения с листом 18

						2846.085.СИД.0/0.1280-ППТ	
Изм.	Кол.	Лист	№док.	Подпись	Дата	Газопровод межпоселковый от д. Иваниха до с. Горкино – д. Малая Ширяиха (вКочугино) – д. Шелково – д. Мостищи – д. Таймаиха (с отводом на д. Федоркова) – д. Ситьково – д. Боброково Родниковского района Ивановской области	
Разработал		Харон М.А.				Материалы по обоснованию проекта планировки территории	Стадия: — / Лист: 19 / Листов: —
Н. контр.		Заболотный А.Ю.				Схема границ зон с особыми условиями использования территорий, особо охраняемых природных территорий, лесничеств. (М 1:2000)	ООО «Спец ППКС»
ГИП		Кириллов И.Н.					

Инв. № подл. | Подп. и дата | Взам. инв. №

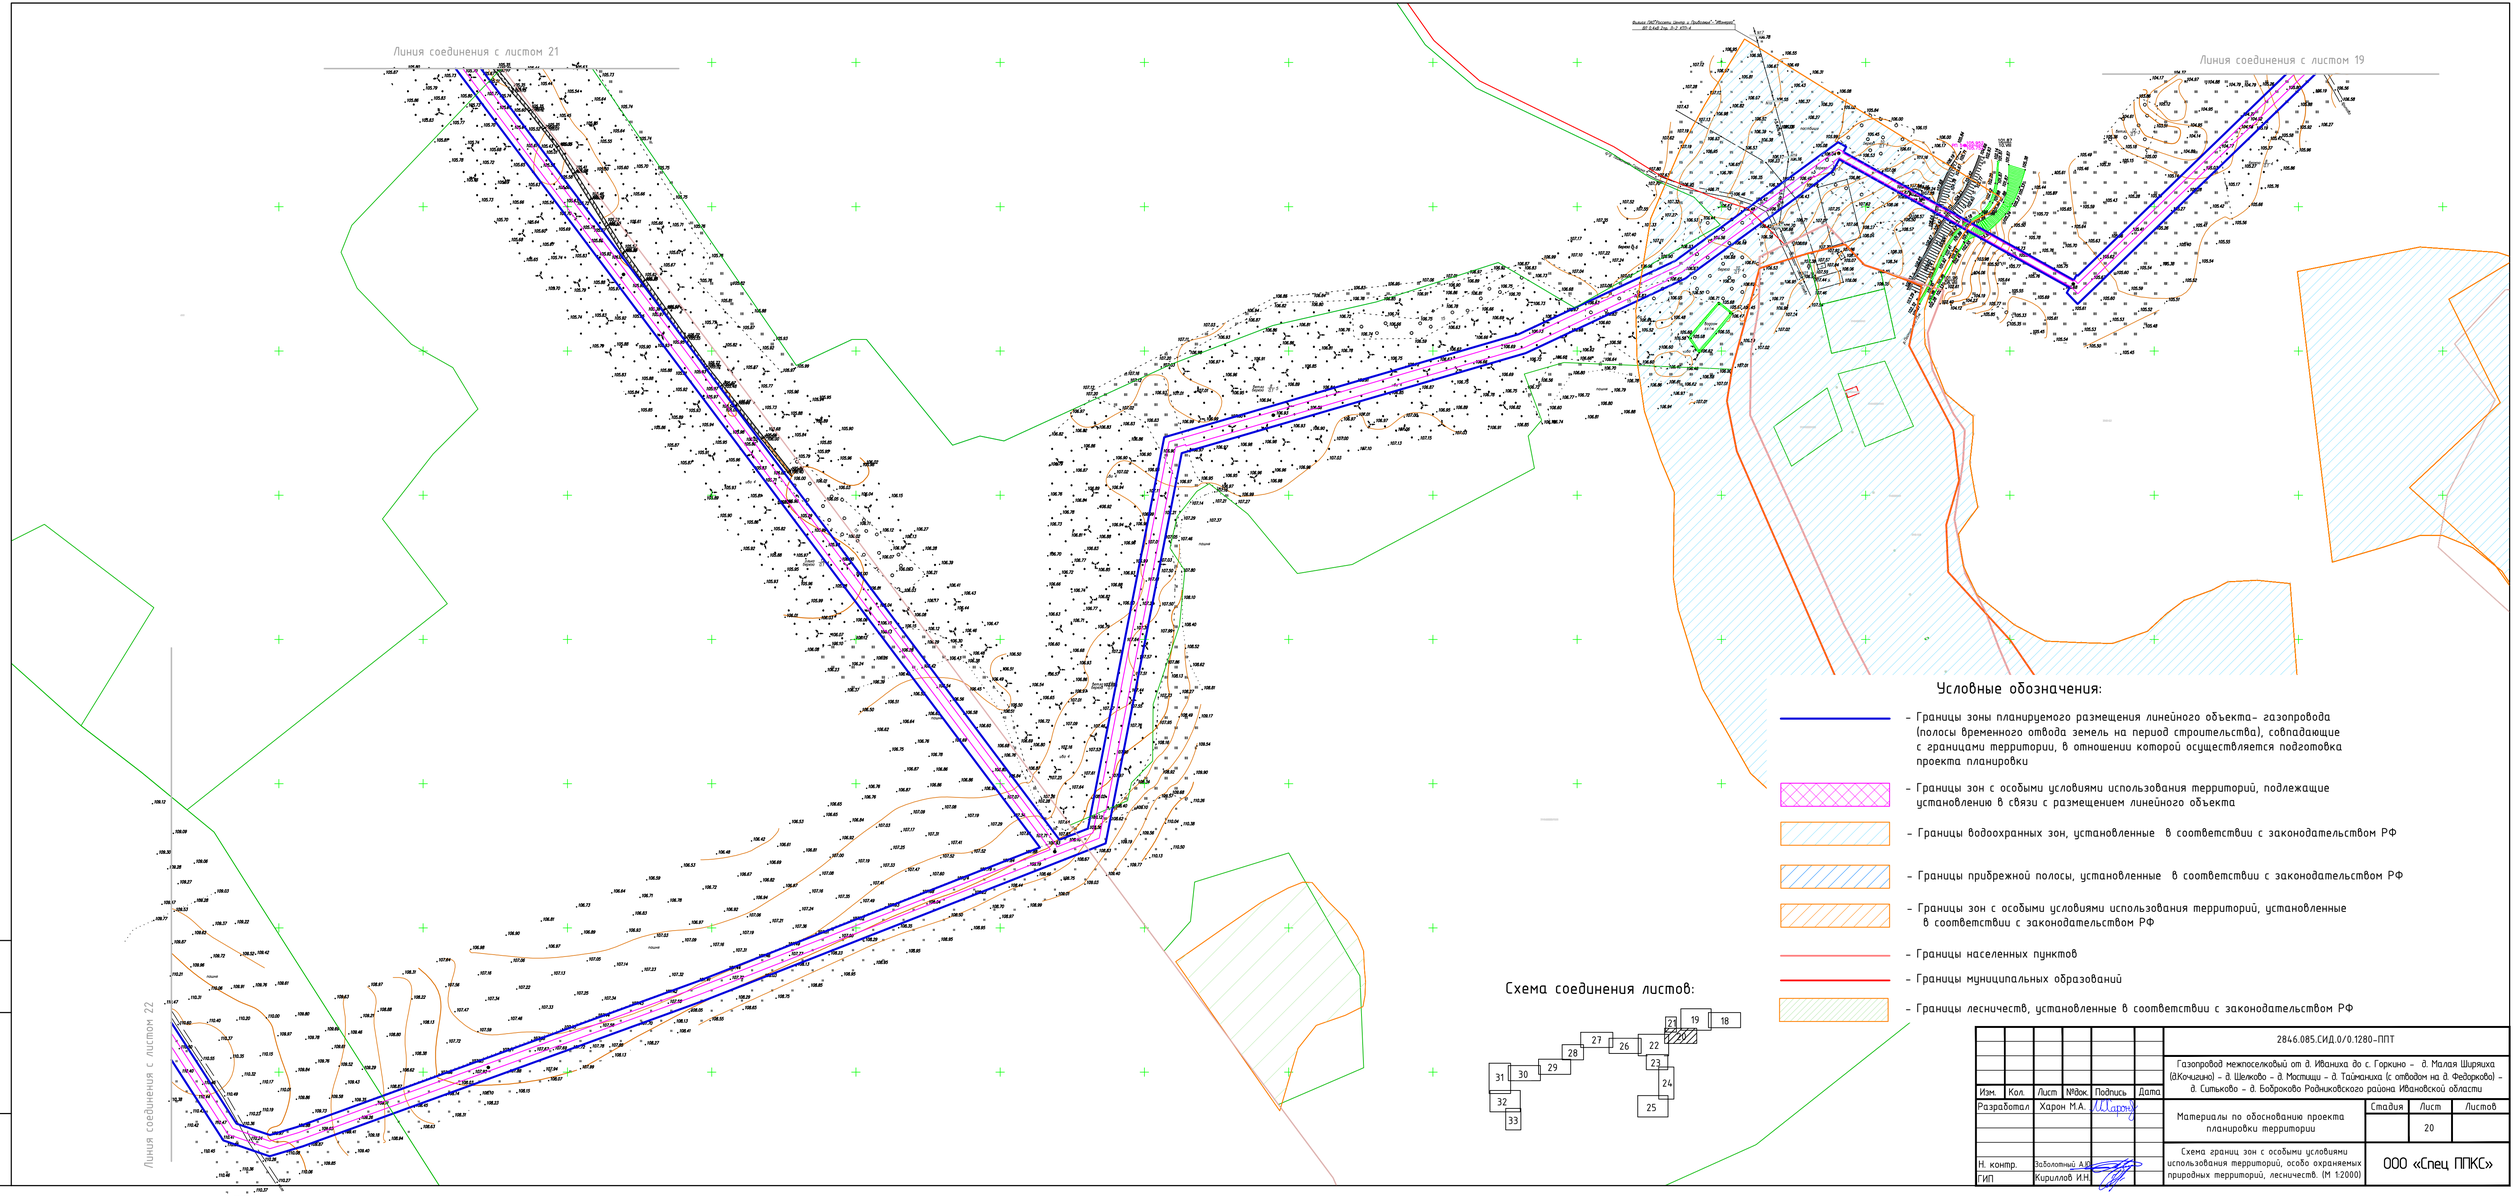

Условные обозначения:

- Границы зоны планируемого размещения линейного объекта- газопровода (полосы временного отвода земель на период строительства), совпадающие с границами территории, в отношении которой осуществляется подготовка проекта планировки
- Границы зон с особыми условиями использования территорий, подлежащие установлению в связи с размещением линейного объекта
- Границы водоохранных зон, установленные в соответствии с законодательством РФ
- Границы прибрежной полосы, установленные в соответствии с законодательством РФ
- Границы зон с особыми условиями использования территорий, установленные в соответствии с законодательством РФ
- Границы населенных пунктов
- Границы муниципальных образований
- Границы лесничеств, установленные в соответствии с законодательством РФ

Схема соединения листов:

							2846.085.СИД.0/0.1280-ППТ
Изм.	Кол.	Лист	№док.	Подпись	Дата		Газопровод межпоселковый от д. Иванихи до с. Горкино – д. Малая Ширяиха (д.Кочкино) – д. Шелково – д. Мостищи – д. Тайманиха (с отводом на д. Федорково) – д. Ситьково – д. Бобрково Родниковского района Ивановской области
Разработал		Харон М.А.				Материалы по обоснованию проекта планировки территории	Стадия: — / Лист: 20 / Листов: —
Н. контр.		Заболотный А.В.				Схема границ зон с особыми условиями использования территорий, особо охраняемых природных территорий, лесничеств. (М 1:2000)	ООО «Спец ППКС»
ГИП		Кириллов И.Н.					

Инв.№ подл. | Подп. и дата | Взам. инв.№

Филиал ПАО "Россети Центр и Приволжье" – "Ивэнерго"
ВЛ 0,4кВ 2пр Л-1 КТП-1

Схема соединения листов:

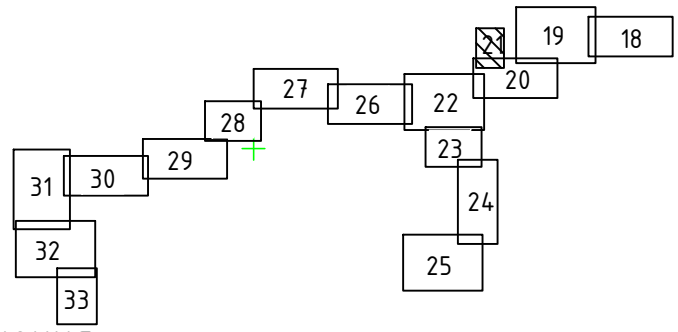

Условные обозначения:

- Границы зоны планируемого размещения линейного объекта-газопровода (полосы временного отвода земель на период строительства), совпадающие с границами территории, в отношении которой осуществляется подготовка проекта планировки

- Границы зон с особыми условиями использования территорий, подлежащие установлению в связи с размещением линейного объекта

- Границы водоохранных зон, установленные в соответствии с законодательством РФ

- Границы прибрежной полосы, установленные в соответствии с законодательством РФ

- Границы зон с особыми условиями использования территорий, установленные в соответствии с законодательством РФ

- Границы населенных пунктов

- Границы муниципальных образований

- Границы лесничеств, установленные в соответствии с законодательством РФ

Линия соединения с листом 20

Взам. инв. №

Подп. и дата

Инв. № подл.

Изм.	Кол.	Лист	№док.	Подпись	Дата
Разработал		Харон М.А.			
Н. контр.		Заболотный А.Ю.			
ГИП		Кириллов И.Н.			

2846.085.СИД.0/0.1280-ППТ

Газопровод межпоселковый от д. Иваниха до с. Горкино – д. Малая Ширяиха (д.Кочигино) – д. Шелково – д. Мостищи – д. Тайманиха (с отводом на д. Федорково) – д. Ситьково – д. Боброково Родниковского района Ивановской области

Материалы по обоснованию проекта планировки территории	Стадия	Лист	Листов
		21	

Схема границ зон с особыми условиями использования территорий, особо охраняемых природных территорий, лесничеств. (М 1:2000)

ООО «Спец ППКС»

Условные обозначения:

- Границы зоны планируемого размещения линейного объекта- газопровода (полосы временного отвода земель на период строительства), совпадающие с границами территории, в отношении которой осуществляется подготовка проекта планировки
- Границы зон с особыми условиями использования территорий, подлежащие установлению в связи с размещением линейного объекта
- Границы водоохранных зон, установленные в соответствии с законодательством РФ
- Границы прибрежной полосы, установленные в соответствии с законодательством РФ
- Границы зон с особыми условиями использования территорий, установленные в соответствии с законодательством РФ
- Границы населенных пунктов
- Границы муниципальных образований
- Границы лесничеств, установленные в соответствии с законодательством РФ

Схема соединения листов:

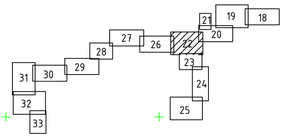

Линия соединения с листом 26

Линия соединения с листом 20

Линия соединения с листом 23

						2846.085.СИД.0/0.1280-ППТ
Изм.	Кол.	Лист	№док.	Подпись	Дата	Газопровод межпоселковый от д. Иванихи до с. Горкино – д. Малая Ширяиха (вКочигино) – д. Шелково – д. Мостищи – д. Таймаиха (с отводом на д. Федоркова) – д. Ситьково – д. Боброкова Родниковского района Ивановской области
Разработал		Харон М.А.				Материалы по обоснованию проекта планировки территории
						Стадия: — / Лист: 22 / Листов: —
Н. контр.		Заболотный А.Ю.				Схема границ зон с особыми условиями использования территорий, особо охраняемых природных территорий, лесничеств. (М 1:2000)
ГИП		Кириллов И.Н.				ООО «Спец ППКС»

Инв. № подл. | Подпись и дата | Взам. инв. №

Линия соединения с листом 22

Условные обозначения:

- Границы зоны планируемого размещения линейного объекта– газопровода (полосы временного отвода земель на период строительства), совпадающие с границами территории, в отношении которой осуществляется подготовка проекта планировки
- Границы зон с особыми условиями использования территорий, подлежащие установлению в связи с размещением линейного объекта
- Границы водоохранных зон, установленные в соответствии с законодательством РФ
- Границы прибрежной полосы, установленные в соответствии с законодательством РФ
- Границы зон с особыми условиями использования территорий, установленные в соответствии с законодательством РФ
- Границы населенных пунктов
- Границы муниципальных образований
- Границы лесничеств, установленные в соответствии с законодательством РФ

Схема соединения листов:

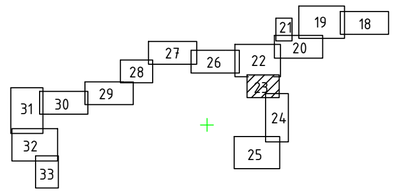

Линия соединения с листом 24

Изм.	Кол.	Лист	№док.	Подпись	Дата	2846.085.СИД.0/0.1280-ППТ		
Разработал		Харон М.А.				Газопровод межпоселковый от д. Иваниха до с. Горкино – д. Малая Ширяиха (д.Кочигино) – д. Шелково – д. Мостищи – д. Тайманиха (с отводом на д. Федорково) – д. Ситьково – д. Боброкаво Родниковского района Ивановской области		
						Материалы по обоснованию проекта планировки территории	Стадия	Лист 23	Листов
Н. контр.		Заболотный А.Ю.				Схема границ зон с особыми условиями использования территорий, особо охраняемых природных территорий, лесничеств. (М 1:2000)	ООО «Спец ППКС»	
ГИП		Кириллов И.Н.						

Взам. инв. №

Подп. и дата

Инв. № подл.

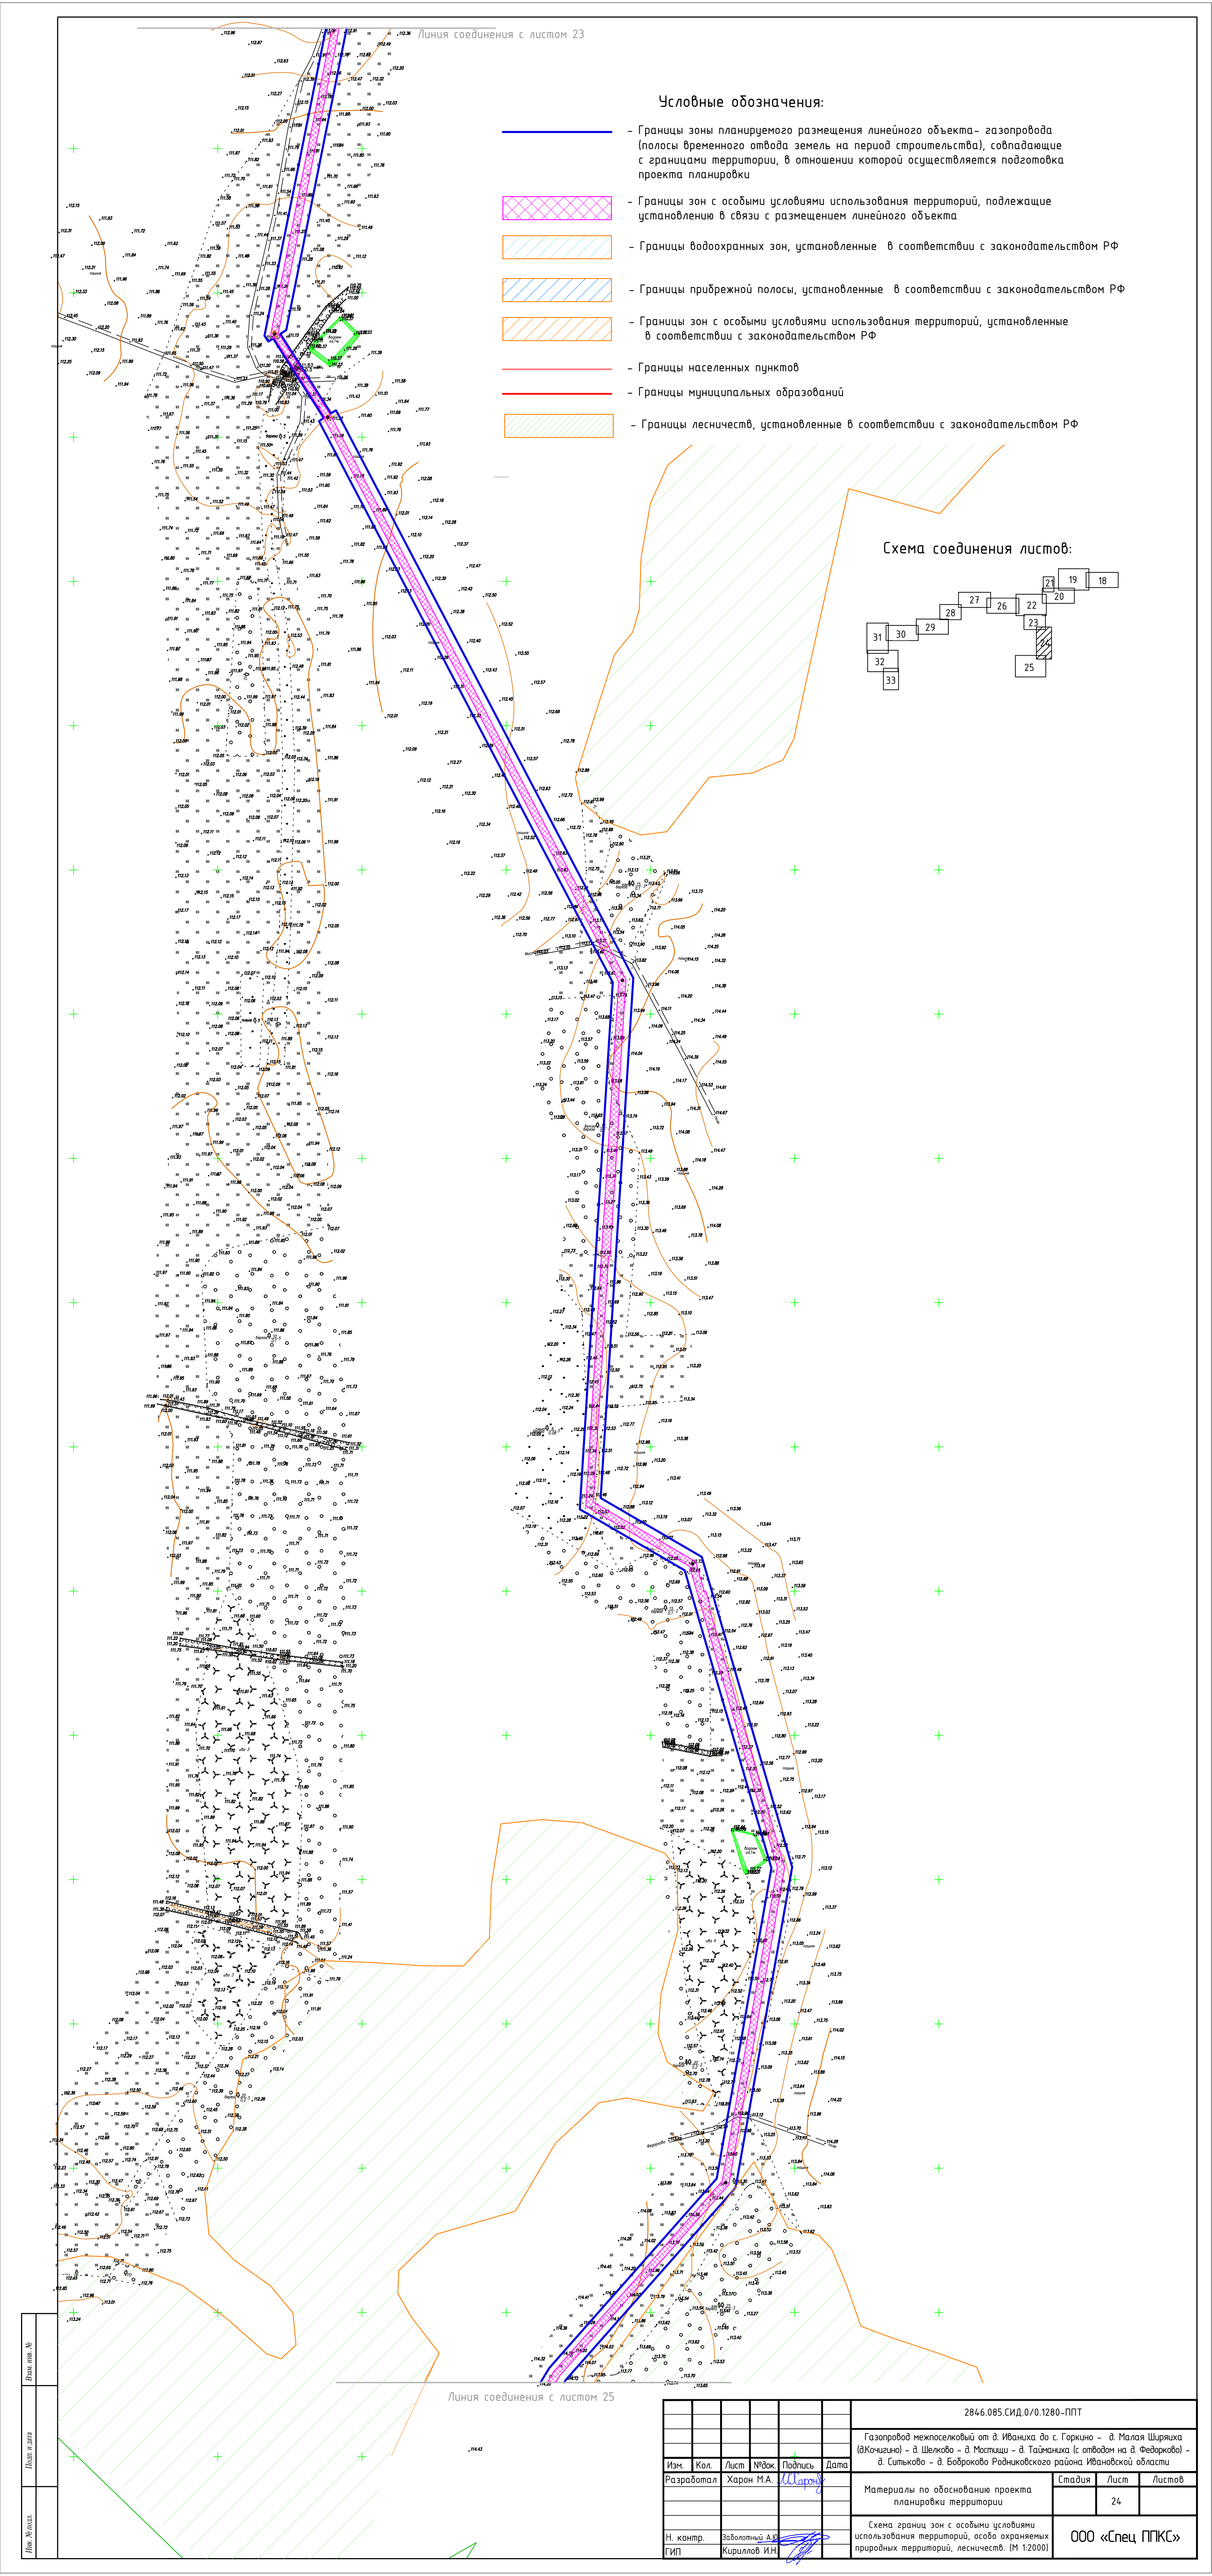

							2846.085.СИД.0/0.1280-ППТ
							Газопровод межпоселковый от д. Ивановка до с. Горкино – д. Малая Ширяиха (ВКочагино) – д. Шелково – д. Мостищи – д. Таюшкино (с отводом на д. Федорково) – д. Ситьково – д. Бобрково Родниковского района Ивановской области
Изм.	Кол.	Лист	№док.	Подпись	Дата		
Разработал		Харон М.А.				Материалы по обоснованию проекта планировки территории	Стадия: — / Лист: 24 / Листов: —
Н. контр.		Заболотный А.В.				Схема границ зон с особыми условиями использования территорий, особо охраняемых природных территорий, лесничеств. (М 1:2000)	ООО «Спец ППКС»
ГИП		Кириллов И.Н.					

Инв. № подл. | Подп. и дата | Взам. инв. №

Линия соединения с листом 24

Условные обозначения:

- Границы зоны планируемого размещения линейного объекта– газопровода (полосы временного отвода земель на период строительства), совпадающие с границами территории, в отношении которой осуществляется подготовка проекта планировки
- Границы зон с особыми условиями использования территорий, подлежащие установлению в связи с размещением линейного объекта
- Границы водоохранных зон, установленные в соответствии с законодательством РФ
- Границы прибрежной полосы, установленные в соответствии с законодательством РФ
- Границы зон с особыми условиями использования территорий, установленные в соответствии с законодательством РФ
- Границы населенных пунктов
- Границы муниципальных образований
- Границы лесничеств, установленные в соответствии с законодательством РФ

Схема соединения листов:

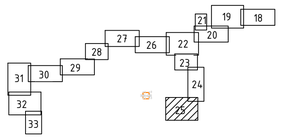

						2846.085.СИД.0/0.1280–ППТ
						Газопровод межпоселковый от д. Иванихи до с. Горкино – д. Малая Ширяиха (вКочигино) – д. Шелково – д. Мостицы – д. Таймаиха (с отводом на д. Федорково) – д. Ситьково – д. Боброкова Родниковского района Ивановской области
Изм.	Кол.	Лист	№док.	Подпись	Дата	
Разработал		Харон М.А.				Материалы по обоснованию проекта планировки территории
						Стадия: — / Лист: 25 / Листов: —
Н. контр.		Заболотный А.Ю.				Схема границ зон с особыми условиями использования территорий, особо охраняемых природных территорий, лесничеств. (М 1:2000)
ГИП		Кириллов И.Н.				ООО «Спец ППКС»

Инв. № подл. | Подп. и дата | Взам. инв. №

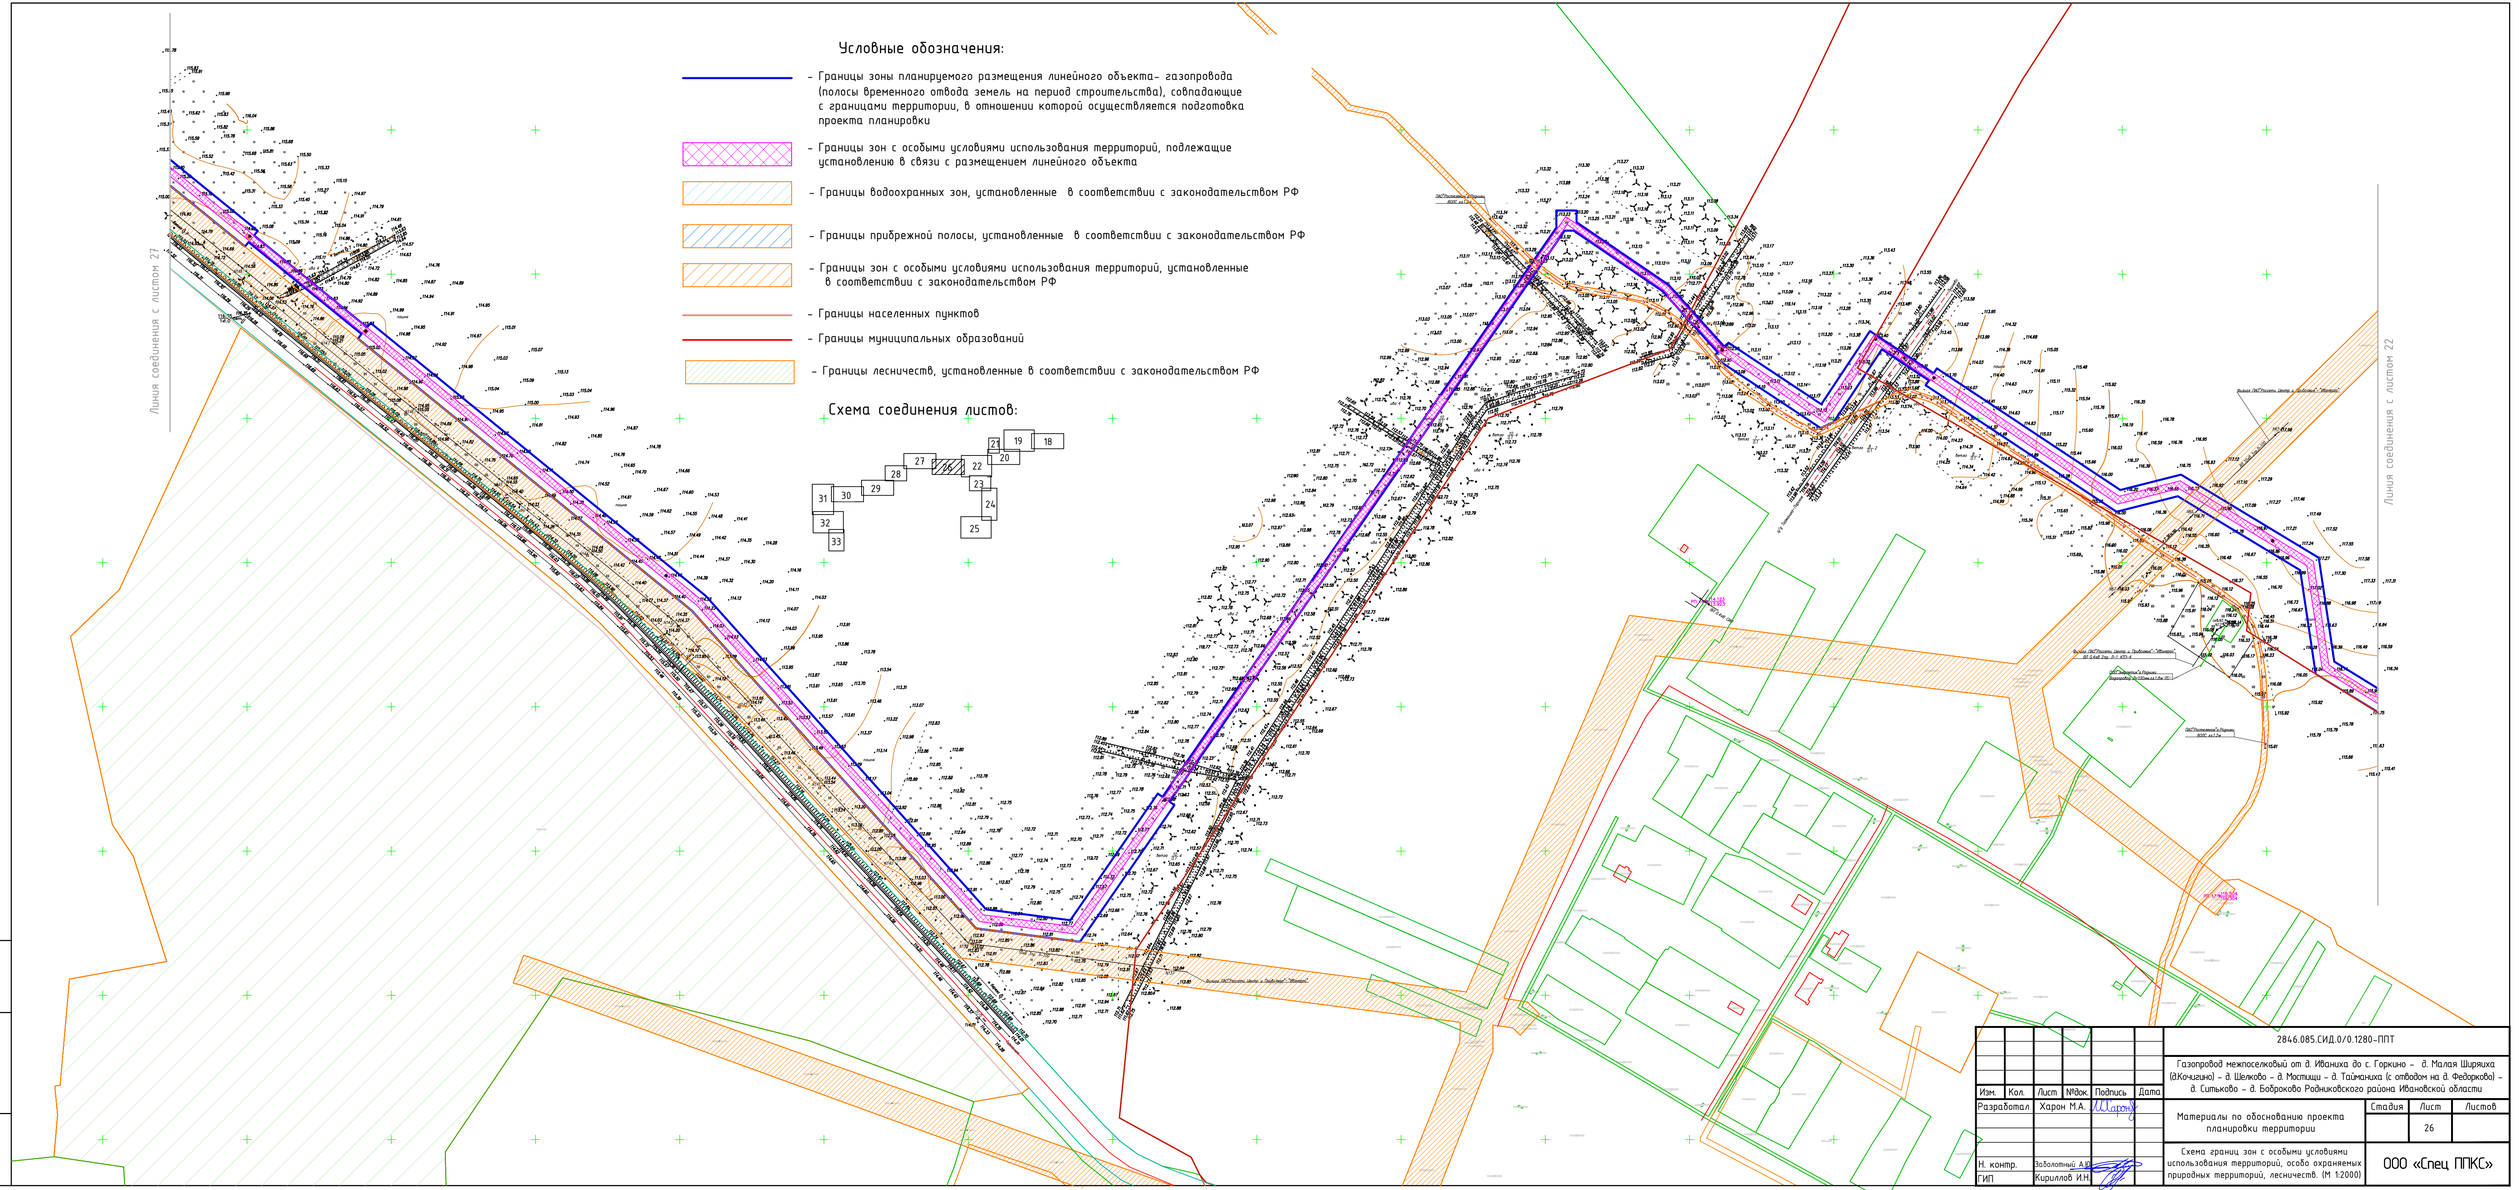

						2846.085.СИД.0/0.1280-ППТ
Изм.	Кол.	Лист	№док.	Подпись	Дата	Газопровод межпоселковый от д. Иванихи до с. Горкино – д. Малая Ширяиха (д.Кочкино) – д. Шелково – д. Мостищи – д. Таймаиха (с отводом на д. Федорково) – д. Ситьково – д. Бобрково Родниковского района Ивановской области
Разработал		Харон М.А.				Материалы по обоснованию проекта планировки территории
Н. контр.		Заболотный А.В.				Схема границ зон с особыми условиями использования территорий, особо охраняемых природных территорий, лесничеств. (М 1:2000)
ГИП		Кириллов И.Н.				

Стадия	Лист	Листов
	26	

ООО «Спец ППКС»

Инв.№ подл. | Подпись и дата | Взам. инв.№

Условные обозначения:

- Границы зоны планируемого размещения линейного объекта– газопровода (полосы временного отвода земель на период строительства), совпадающие с границами территории, в отношении которой осуществляется подготовка проекта планировки
- Границы зон с особыми условиями использования территорий, подлежащие установлению в связи с размещением линейного объекта
- Границы водоохранных зон, установленные в соответствии с законодательством РФ
- Границы прибрежной полосы, установленные в соответствии с законодательством РФ
- Границы зон с особыми условиями использования территорий, установленные в соответствии с законодательством РФ
- Границы населенных пунктов
- Границы муниципальных образований
- Границы лесничеств, установленные в соответствии с законодательством РФ

Схема соединения листов:

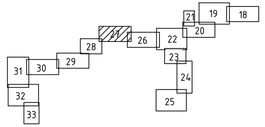

Линия соединения с листом 28

Линия соединения с листом 26

							2846.085.СИД.0/0.1280-ППТ
Изм.	Кол.	Лист	№док.	Подпись	Дата		
Разработал		Харон М.А.				Материалы по обоснованию проекта планировки территории	Стадия: — / Лист: 27 / Листов: —
Н. контр.		Заболотный А.В.				Схема границ зон с особыми условиями использования территорий, особо охраняемых природных территорий, лесничеств. (М 1:2000)	ООО «Спец ППКС»
ГИП		Кириллов И.Н.					

Инв.№ подл. | Подпись и дата | Взам. инв.№

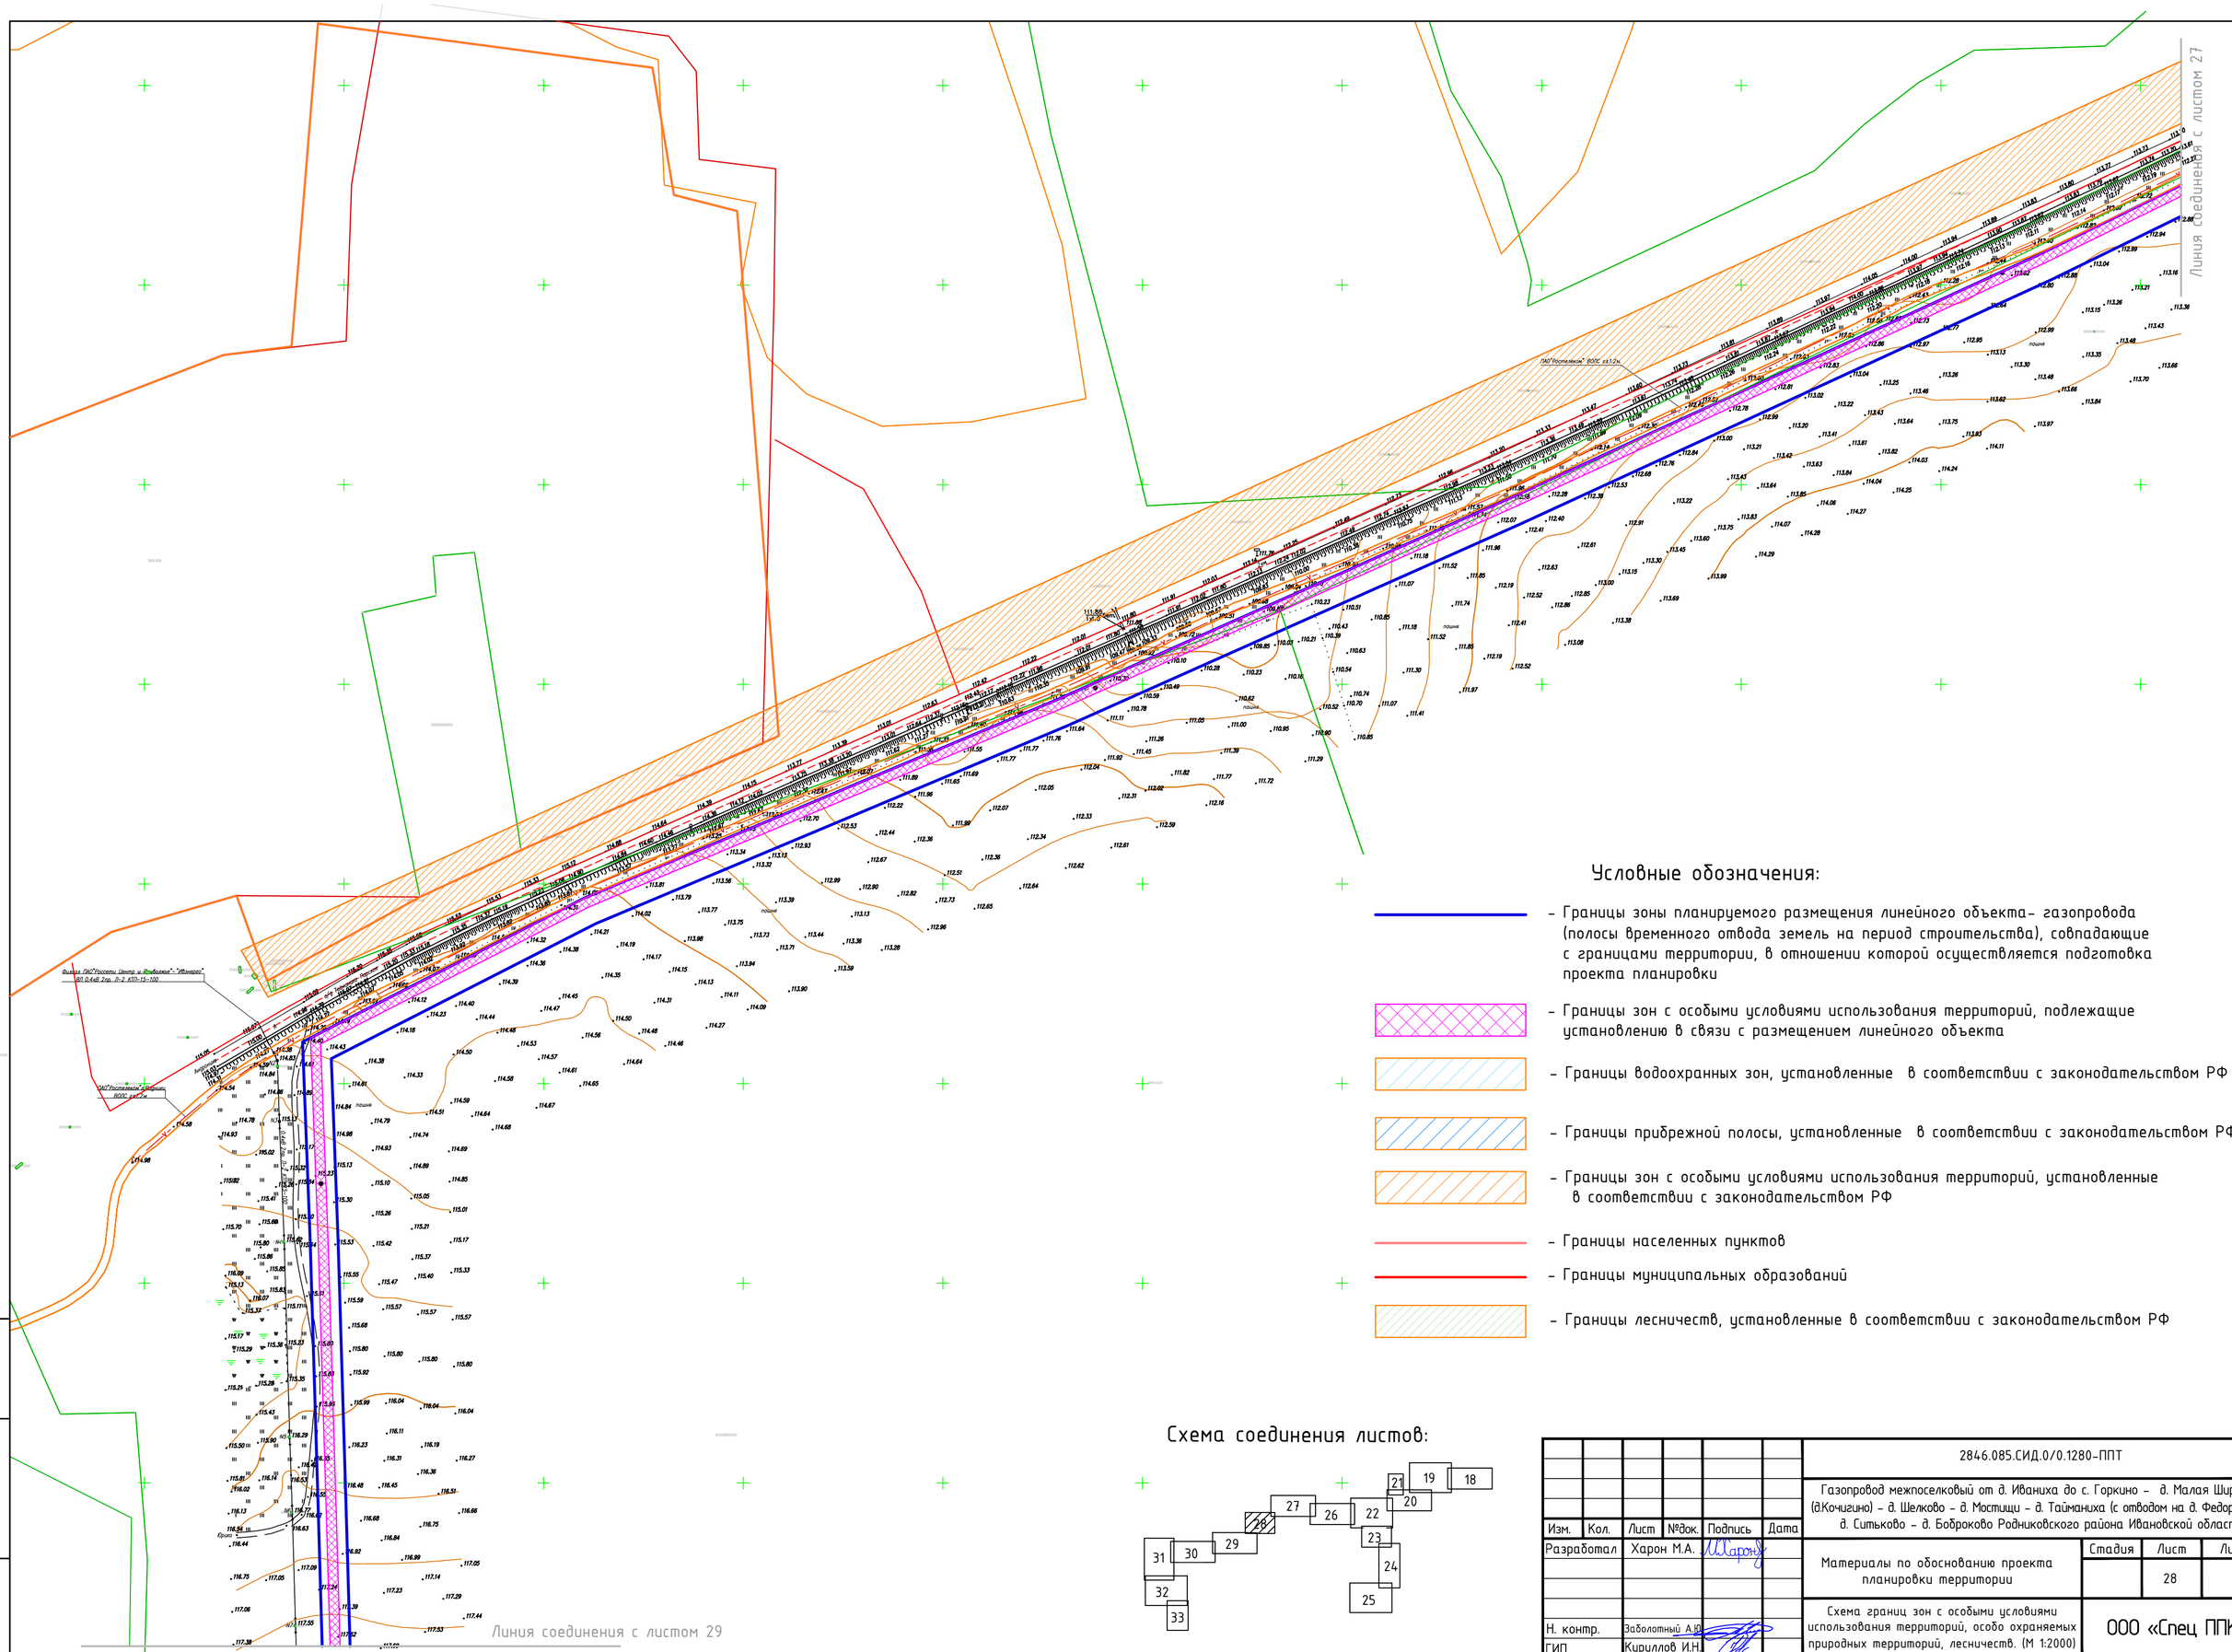

Условные обозначения:

- Границы зоны планируемого размещения линейного объекта- газопровода (полосы временного отвода земель на период строительства), совпадающие с границами территории, в отношении которой осуществляется подготовка проекта планировки
- Границы зон с особыми условиями использования территорий, подлежащие установлению в связи с размещением линейного объекта
- Границы водоохранных зон, установленные в соответствии с законодательством РФ
- Границы прибрежной полосы, установленные в соответствии с законодательством РФ
- Границы зон с особыми условиями использования территорий, установленные в соответствии с законодательством РФ
- Границы населенных пунктов
- Границы муниципальных образований
- Границы лесничеств, установленные в соответствии с законодательством РФ

Схема соединения листов:

Взам. инв. №

Подп. и дата

Инв. № подл.

Изм.	Кол.	Лист	№док.	Подпись	Дата
Разработал		Харон М.А.			
Н. контр.		Заболотный А.Ю.			
ГИП		Кириллов И.Н.			

2846.085.СИД.0/0.1280-ППТ

Газопровод межпоселковый от д. Иваниха до с. Горкино – д. Малая Ширяиха (д.Кочигино) – д. Шелково – д. Мостищи – д. Таймаиха (с отводом на д. Федорково) – д. Ситьково – д. Боброкова Родниковского района Ивановской области

Материалы по обоснованию проекта планировки территории

Стадия	Лист	Листов
	28	

Схема границ зон с особыми условиями использования территорий, особо охраняемых природных территорий, лесничеств. (М 1:2000)

ООО «Спец ППКС»

Линия соединения с листом 28

Линия соединения с листом 30

Схема соединения листов:

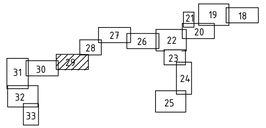

Условные обозначения:

- Границы зоны планируемого размещения линейного объекта– газопровода (полосы временного отвода земель на период строительства), совпадающие с границами территории, в отношении которой осуществляется подготовка проекта планировки
- Границы зон с особыми условиями использования территорий, подлежащие установлению в связи с размещением линейного объекта
- Границы водоохранных зон, установленные в соответствии с законодательством РФ
- Границы прибрежной полосы, установленные в соответствии с законодательством РФ
- Границы зон с особыми условиями использования территорий, установленные в соответствии с законодательством РФ
- Границы населенных пунктов
- Границы муниципальных образований
- Границы лесничеств, установленные в соответствии с законодательством РФ

						2846.085.СИД.0/0.1280-ППТ
Изм.	Кол.	Лист	№док.	Подпись	Дата	Газопровод межпоселковый от д. Иванихи до с. Горкино – д. Малая Ширяиха (д.Ко-чигино) – д. Шелково – д. Мостищи – д. Тайманиха (с отводом на д. Федорково) – д. Ситьково – д. Бобрково Родниковского района Ивановской области
Разработал		Харон М.А.				Материалы по обоснованию проекта планировки территории
Н. контр.		Заболотный А.В.				Схема границ зон с особыми условиями использования территорий, особо охраняемых природных территорий, лесничеств. (М 1:2000)
ГИП		Кириллов И.Н.				ООО «Спец ППКС»

Стадия	Лист	Листов
	29	

Инв.№ подл. | Подп. и дата | Взам. инв.№

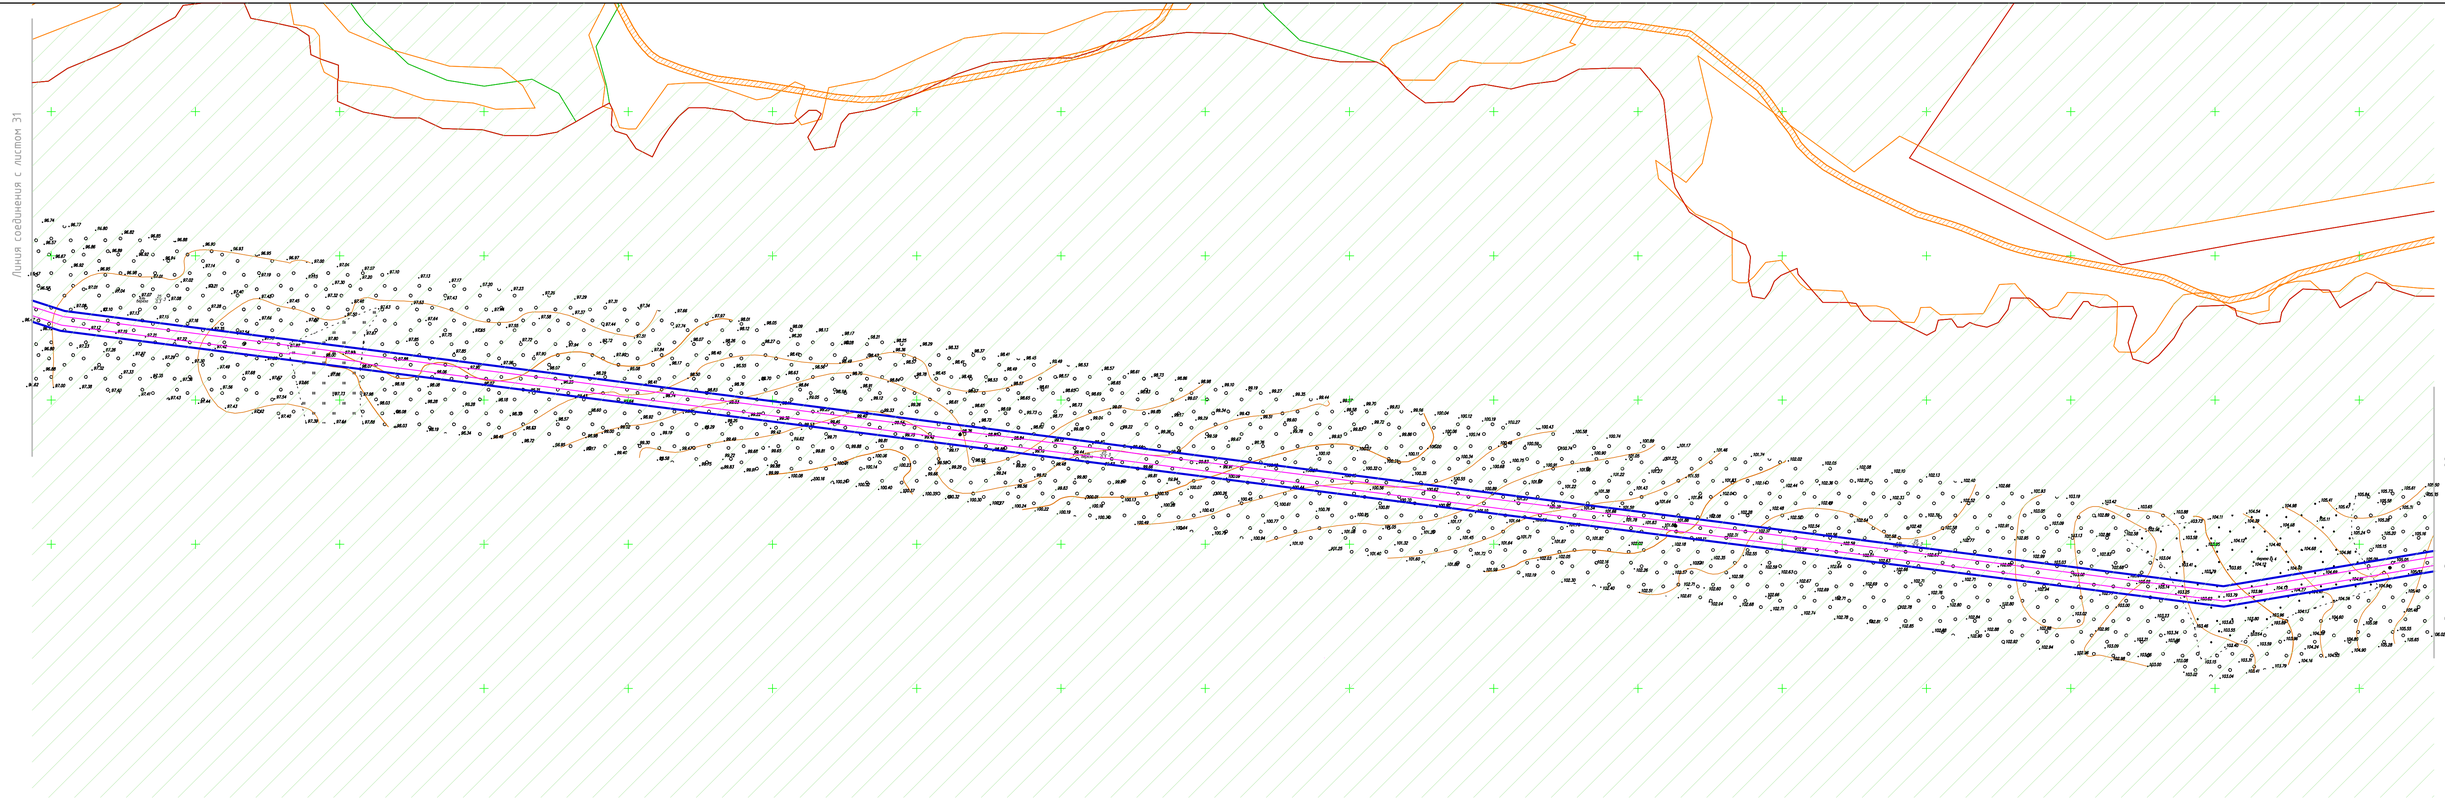

Условные обозначения:

- Границы зоны планируемого размещения линейного объекта- газопровода (полосы временного отвода земель на период строительства), совпадающие с границами территории, в отношении которой осуществляется подготовка проекта планировки
- Границы зон с особыми условиями использования территорий, подлежащие установлению в связи с размещением линейного объекта
- Границы водоохранных зон, установленные в соответствии с законодательством РФ
- Границы прибрежной полосы, установленные в соответствии с законодательством РФ
- Границы зон с особыми условиями использования территорий, установленные в соответствии с законодательством РФ
- Границы населенных пунктов
- Границы муниципальных образований
- Границы лесничеств, установленные в соответствии с законодательством РФ

Схема соединения листов:

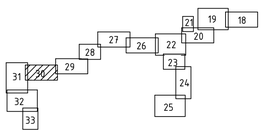

						2846.085.СИД.0/0.1280-ППТ	
Изм.	Кол.	Лист	№док.	Подпись	Дата	Газопровод межпоселковый от д. Иванихи до с. Горкино – д. Малая Ширяиха (д.Кочкино) – д. Шелково – д. Мостищи – д. Тайманиха (с отводом на д. Федорково) – д. Ситьково – д. Бобрково Родниковского района Ивановской области	
Разработал		Харон М.А.				Материалы по обоснованию проекта планировки территории	Стадия: — / Лист: 30 / Листов: —
Н. контр.		Заболотный А.В.				Схема границ зон с особыми условиями использования территорий, осево охраняемых природных территорий, лесничеств. (М 1:2000)	ООО «Спец ППКС»
ГИП		Кириллов И.Н.					

Инв.№ подл. | Подпись и дата | Взам. инв.№

Линия соединения с листом 30

Линия соединения с листом 32

Схема соединения листов:

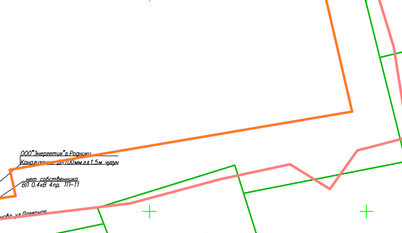

Условные обозначения:

- Границы зоны планируемого размещения линейного объекта– газопровода (полосы временного отвода земель на период строительства), совпадающие с границами территории, в отношении которой осуществляется подготовка проекта планировки
- Границы зон с особыми условиями использования территорий, подлежащие установлению в связи с размещением линейного объекта
- Границы водоохранных зон, установленные в соответствии с законодательством РФ
- Границы прибрежной полосы, установленные в соответствии с законодательством РФ
- Границы зон с особыми условиями использования территорий, установленные в соответствии с законодательством РФ
- Границы населенных пунктов
- Границы муниципальных образований
- Границы лесничеств, установленные в соответствии с законодательством РФ

						2846.085.СИД.0/0.1280–ППТ
Изм.	Кол.	Лист	№док.	Подпись	Дата	Газопровод межпоселковый от д. Иваниха до с. Горкино – д. Малая Ширяиха (д.Кочигино) – д. Шелково – д. Мостищи – д. Тайманиха (с отводом на д. Федорково) – д. Ситьково – д. Боброково Родниковского района Ивановской области
Разработал		Харон М.А.				Материалы по обоснованию проекта планировки территории
Н. контр.		Заболотный А.Ю.				Схема границ зон с особыми условиями использования территорий, особо охраняемых природных территорий, лесничеств. (М 1:2000)
ГИП		Кириллов И.Н.				

Стадия	Лист	Листов
	31	

ООО «Спец ППКС»

Взам. инв. №

Подп. и дата

Инв. № подл.

Линия соединения с листом 31

Схема соединения листов:

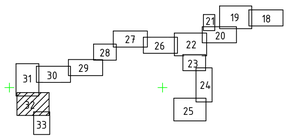

Условные обозначения:

- Границы зоны планируемого размещения линейного объекта- газопровода (полосы временного отвода земель на период строительства), совпадающие с границами территории, в отношении которой осуществляется подготовка проекта планировки
- Границы зон с особыми условиями использования территорий, подлежащие установлению в связи с размещением линейного объекта
- Границы водоохранных зон, установленные в соответствии с законодательством РФ
- Границы прибрежной полосы, установленные в соответствии с законодательством РФ
- Границы зон с особыми условиями использования территорий, установленные в соответствии с законодательством РФ
- Границы населенных пунктов
- Границы муниципальных образований
- Границы лесничеств, установленные в соответствии с законодательством РФ

Линия соединения с листом 33

						2846.085.СИД.0/0.1280-ППТ	
						Газопровод межпоселковый от д. Иваниха до с. Горкино – д. Малая Шаряиха (вКочагино) – д. Шелково – д. Мостицы – д. Таймаиха (с отводом на д. Федорково) – д. Ситьково – д. Боброково Родниковского района Ивановской области	
Изм.	Кол.	Лист	№док.	Подпись	Дата		
Разработал		Харон М.А.				Материалы по обоснованию проекта планировки территории	Стадия: — / Лист: 32 / Листов: —
Н. контр.		Заболотный А.Ю.				Схема границ зон с особыми условиями использования территорий, особо охраняемых природных территорий, лесничеств. (М 1:2000)	ООО «Спец ППКС»
ГИП		Кириллов И.Н.					

Инв.№ подл. | Подп. и дата | Взам. инв.№

Линия соединения с листом 32

Условные обозначения:

- Границы зоны планируемого размещения линейного объекта- газопровода (полосы временного отвода земель на период строительства), совпадающие с границами территории, в отношении которой осуществляется подготовка проекта планировки
- Границы зон с особыми условиями использования территорий, подлежащие установлению в связи с размещением линейного объекта
- Границы водоохранных зон, установленные в соответствии с законодательством РФ
- Границы прибрежной полосы, установленные в соответствии с законодательством РФ
- Границы зон с особыми условиями использования территорий, установленные в соответствии с законодательством РФ
- Границы населенных пунктов
- Границы муниципальных образований
- Границы лесничеств, установленные в соответствии с законодательством РФ

Филиал ПАО "Россети Центр и Приволжье" - "Ивэнерго"

Схема соединения листов:

Взам. инв. №							
Подп. и дата							
Инв. № подл.							
Изм.	Кол.	Лист	№док.	Подпись	Дата		
Разработал		Харон М.А.					
Н. контр.		Заболотный А.Ю.					
ГИП		Кириллов И.Н.					

2846.085.СИД.0/0.1280-ППТ

Газопровод межпоселковый от д. Иваниха до с. Горкино – д. Малая Ширяиха (д.Кочигино) – д. Шелково – д. Мостищи – д. Тайманиха (с отводом на д. Федорково) – д. Ситьково – д. Боброково Родниковского района Ивановской области

Материалы по обоснованию проекта планировки территории	Стадия	Лист	Листов
		33	

Схема границ зон с особыми условиями использования территорий, особо охраняемых природных территорий, лесничеств. (М 1:2000)

ООО «Спец ППКС»

ГЗ ПЭ-100 SDR11 Ø63x5,8
X=320918.45 Y=2252465.19
1ПК12
X=320904.07 Y=2252543.58
1ПК12+69.78 Опуск в землю
1ПК11+78.13 1УП8-90° - отвод
1ПК12+67.73 кран КШ-50
1ПК11+14.80 1УП7-142° -
1ПК12+64.78 1УП10-156° -
1ПК11
X=320840.74 Y=2252543.58
X=320619.18 Y=2252727.50
Точка входа бурения пилотной скважины
1ПК10
X=320904.07 Y=2252473.58
1ПК12+48.13 1УП9-120° -
1ПК8+17.33 1УП5-90° - отвод
X=320615.23 Y=2252730.56
1ПК9
Пересечение АД 24 ОП МЗ Н-286 IV кат. методом ННБ (1ПК12+48.13-1ПК11+78.13) ГЗ ПЭ-100 SDR11 Ø63x5,8
ГЗ ПЭ-100 SDR11 Ø63x5,8
1ПК8
X=320487.50 Y=2251784.98
1ПК7
1ПК6+59.72
X=320613.31 Y=2252719.40
1ПК6
1ПК5
2ПК14+81.26 Опуск в землю
2ПК14+79.21 кран КШ-50
1ПК8+27.33 1УП6-90° - отвод
2ПК14+75.99 2УП8-90° - отвод
1ПК8+12.33 1УП4-155° -
1ПК4+84.29 1УП3-106° -
2ПК14
X=320462.82 Y=2253021.04
2ПК13+69.96 2УП7-167° -
X=320422.02 Y=2251701.59
2ПК13+64.96 2УП6-90° - отвод
X=320419.91 Y=2251697.05
1ПК4
2ПК13
X=320276.85 Y=2252979.75
2ПК12
1ПК3
X=320231.54 Y=2251784.35
2ПК11+52.35 2УП4-135° - отвод
1ПК2+93.79 1УП2-131° -
1ПК2
2ПК11+57.35 2УП5-135° - отвод
X=320226.57 Y=2251783.78
1ПК2+79.29
2ПК10
2ПК11
Пересечение канала методом ННБ (2ПК9+3.54-2ПК9+34.55) ГЗ ПЭ-100 SDR11 Ø63x5,8
Точка входа бурения пилотной скважины
2ПК9
Точка входа бурения пилотной скважины
2ПК8
X=320070.49 Y=2251590.03
Пересечение АД 24 ОП МЗ Н-286 IV кат. методом ННБ (2ПК7+99.0-2ПК9+3.54) ГЗ ПЭ-100 SDR11 Ø63x5,8
2ПК9+3.54 2УП3-90° - отвод
2ПК7
2ПК7+60.90 2УП2-177° -
2ПК6
X=319960.65 Y=2251682.58
2ПК5
2ПК4
ГЗ ПЭ-100 SDR11 Ø110x10,0
2ПК3
2ПК2
2ПК1
ГЗ ПЭ-100 SDR11 Ø63x5,8
ПК44
ПК43
ПК41
ПК40
2ПК0+4.14 2УП1-165° -
2ПК0+3 кран КШ-50
ПК42
X=319356.06 Y=2252136.08
2ПК0+3.0 КП39+80.19
Тройник редукционный Ф110хФ63
X=319352.21 Y=2252137.58
ГЗ ПЭ-100 SDR11 Ø160x14,6
ПК45
ПК42+43.16
ГЗ ПЭ-100 SDR11 Ø110x10,0
Линия соединения с листом 35
Точка входа бурения пилотной скважины
X=319836.42 Y=2252681.40
1ПК0+45.59 1УП1-173° -
ПК31+63.45 1УП23-115° -
ПК32
ПК32+99.40 1УП24-169° -
ПК33
ГЗ ПЭ-100 SDR11 Ø110x10,0
ПК36+72.60 1УП26-117° -
ПК36
ПК37
ПК38
ПК39
ПК39+48.68 1УП27-122° -
X=319363.70 Y=2252166.94
ПК34
X=319756.37 Y=2252571.90
ПК35
ПК34+20.43 1УП25-171° -
X=319705.05 Y=2252461.90
X=319634.67 Y=2252219.74
Пересечение р. Постна методом ННБ (ПК29+77.77-ПК31+63.45) ГЗ ПЭ-100 SDR11 Ø110x10.0
ПК30
X=319746.08 Y=2252843.61
X=319742.49 Y=2252847.08
ПК29+77.77 1УП22-163° -
ПК29+72.78 1УП21-90° - отвод
ПК29
ПК28
ПК27
X=320077.96 Y=2253128.23
ПК26
ГЗ ПЭ-100 SDR11 Ø110x10,0
X=320045.16 Y=2253159.90
X=320070.79 Y=2253186.39
Тройник редукционный Ф160хФ63
ПК25+37.51
1ПК0
ПК25+38.51 Ф160хФ110
1ПК0+3.0 кран КШ-50
ГЗ ПЭ-100 SDR11 Ø160x14,6
ПК25
ПК24
ПК23
ПК22+47.61 1УП19-165° -
X=320249.31 Y=2253454.36
ПК21+76.69 1УП18-176° -
X=320297.76 Y=2253554.62
ПК22
ПК21
ПК20
ПК20+65.33 1УП17-163° -
ПК25+0.65 1УП20-173° -
ПК19
ПК18+41.92 1УП16-158° -
X=320223.10 Y=2253388.45
ПК18
X=320448.50 Y=2253719.51
ПК17+93.42 1УП15-135° - отвод 45°
X=320465.06 Y=2253765.10
ГЗ ПЭ-100 SDR11 Ø160x14,6
X=320397.39 Y=2253908.57
ПК16+34.79 1УП14-172° -
ПК16
ПК15
ПК14+53.70 1УП13-170° -
ПК14
ПК13+76.48 1УП12-175° -
X=320344.15 Y=2254081.66
ПК13
ПК12
ПК11
ПК11+49.61 1УП11-169° -
X=320335.16 Y=2254158.35
9ПК0
Тройник редукционный Ф160хФ63
ПК10+64.97 1УП10-156° -
ГЗ ПЭ-100 SDR11 Ø63x5,8
9ПК0+50.77 Опуск в землю
X=320289.11 Y=2254465.20
X=320292.20 Y=2254472.23
ГЗ ПЭ-100 SDR11 Ø160x14,6
X=320351.84 Y=2254608.06
ПК10
ПК9
ПК9+8.94 1УП9-169° -
9ПК0+3.0 кран КШ-50
9ПК0+42.77 9УП11-90° - отвод
9ПК0+48.72 кран КШ-50
X=320253.04 Y=2254489.42
ПК8
X=320390.98 Y=2254788.05
ПК7
ПК7+24.74 1УП8-168°
X=320390.98 Y=2254884.28
ПК6
ПК6+28.51 1УП7-159°
ПК5
ПК5+48.59 1УП6-171° -
X=320419.12 Y=2254959.08
ПК4
X=320495.04 Y=2255093.25
ПК3
ПК3+94.43 1УП5-164° -
ПК3+72.92 1УП4-152° -
X=320510.31 Y=2255108.41
ПК2
ПК3+1.69 1УП3-119° -
ПК1
X=320578.34 Y=2255129.51
ГЗ ПЭ-100 SDR11 Ø160x14,6
X=320595.81 Y=2255411.63
ПК0
ПК0+3.0 кран КШ-150
X=320599.32 Y=2255402.24
X=320629.80 Y=2255374.93
ПК0+50.93 1УП2-120° -
ПК0+10.0 1УП1-148° -
Врезка в сущ. ПЭ газопровод ВД d225 мм В соответствии с ТУ №51-000028(167) от 10.03.2022 с изм. 10.02.2023.

Условные обозначения:

- Границы зоны планируемого размещения линейного объекта – газопровода (полоса временного отвода земель на период строительства), совпадающая с границами территории, в отношении которой осуществляется подготовка проекта планировки
- Ось проектируемого газопровода
- Охранная зона проектируемого газопровода
- Пикетаж проектируемого газопровода

УП13-149°
ПК22+89.30
R=8.0m
T=2.219m
Б=0.302 m
X=258194.96
Y=2178771.40

Схема соединения листов:

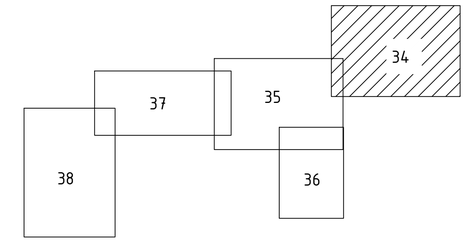

						2846.085.СИД.0/0.1280-ППТ	
Изм.	Кол.	Лист	№док.	Подпись	Дата		
Разработал		Харон М.А.				Материалы по обоснованию проекта планировки территории	Стадия: — / Лист: 34 / Листов: —
Н. контр.		Заболотный А.В.				Схема конструктивных и планировочных решений. (М 1:2000)	ООО «Спец ППКС»
ГИП		Кириллов И.Н.					

Инв. № подл. | Подп. и дата | Взам. инв. №

Пересечение АД 240П М3 Н-306
IV кат. методом ННБ (ПК93+30.06-ПК93+97.53)
ГЗ ПЭ-100 SDR11 Ф110х10.0

X=319572.80
Y=2248076.75
ПК93+30.06
УП62-90° - отвод
ПК93+25.06
УП61-157° -
X=319569.14
Y=2248080.15
ПК93
ПК93+97.53
УП53-159°
X=319526.84
Y=2248027.36
ПК95
ПК96
ПК97
ПК92+51.72
УП59-125°
X=319545.88
Y=2248131.08
ПК92
ПК91
ПК90
ПК89
ПК88
X=319528.57
Y=2248129.92
Точка входа бурения
пилотной скважины
Пересечение ручья
методом ННБ
(ПК86+68.45-ПК87+72.45)
ГЗ ПЭ-100 SDR11 Ф110х10.0
ПК87
ПК86
ПК85
ПК84
ПК83+70.29
УП58-171° -
ПК83
ПК82
X=318971.77
Y=2248813.21
ПК81
X=318752.97
Y=2249008.84
ПК80+76.78
УП57-139° -
ПК80
ПК80+10.97
УП56-117°
-
X=318744.52
Y=2249074.11
ПК79
ПК78
ПК77
ПК76
ПК75
ПК74
ПК73
ПК72+70.59
УП53-155°
-
ПК72
ПК71+85.59
УП52-90° - отвод
X=319147.04
Y=2249522.46
Точка входа бурения
пилотной скважины
ПК74+12.07
УП550-90° -
отвод
Пересечение ручья
методом ННБ (ПК72+70.59-ПК74+12.07)
ГЗ ПЭ-100 SDR11 Ф110х10.0
ПК73+28.79
УП54-166°
X=319237.14
Y=2249414.68
X=319190.29
Y=2249483.53
Пересечение АД
методом ННБ (ПК70+72.55-ПК71+20.59)
ГЗ ПЭ-100 SDR11 Ф110х10.0
ПК71
ПК71+20.59
УП51-90° -
отвод
X=319154.24
Y=2249629.22
Точка входа бурения
пилотной скважины
ПК70
ПК69
ПК68+75.25
УП49-135° -
отвод 45°
X=319053.49
Y=2249839.63
ПК68
ПК67+69.92
УП48-130°
ПК69+18.88
УП50-132°
ПК66+97.20
УП47-130°
ПК64+2.82
УП46-173°
ПК67
ПК66
X=319042.77
Y=2249797.34
X=319100.06
Y=2249593.34
X=318927.09
Y=2249940.51
6ПК1+21.63
6УП2-163° -
6ПК1+27.51
6УП3-90° - отвод
6ПК1+37.51
6УП4-90° - отвод
6ПК1+43.39
6УП5-174° -
6ПК1+86.39
6УП6-90° - отвод
X=318638.28
Y=2250076.40
6ПК1+92.02
Опуск в землю
ПК65
X=318744.44
Y=2250104.44
ПК64
ПК63
кран
КШ-100
X=318999.03
Y=2249929.77
ПК63+90.81
X=318956.43
Y=2250364.39
ПК62
ПК61+36.06
УП43-152°
ПК60+86.01
УП41-153°
ПК59+65.07
УП39-173°
ПК58+72.42
УП38-141°
ПК58
ПК57+5.33
ПК57
X=319026.15
Y=2250424.43
X=319077.13
Y=2250476.24
X=319150.59
Y=2250531.00
ПК56
ПК55
ПК54
ПК53
ПК52+81.08
УП36-126°
ПК52+41.76
УП36-175°
X=319159.16
Y=2250562.30
Пересечение р. Шелковка
методом ННБ (ПК52+81.08-ПК54+17.5)
ГЗ ПЭ-100 SDR11 Ф110х10.0
Точка входа бурения
пилотной скважины
ПК53+53.93
р. Шелковка
X=319364.25
Y=2251083.28
X=319388.12
Y=2251363.14
X=319497.86
Y=2251342.16
X=319317.33
Y=2251259.60
X=319469.50
Y=2251386.54
ЗПК1
ЗПК0+66.21
ЗУП1-145° -
ЗПК0+3.0
кран КШ-50
ЗПК1+32.64
кран КШ-50
ЗПК1+18.87
ЗУП2-90° - отвод
ЗПК0+1.0
Ф110хФ63
ЗПК0
ПК48+84.20
ПК49
УП31
Тройник равносторонний Ф110
ПК49+36.98
УП32-168° -
ПК48
ПК47
ПК50+50.41
УП30-170°
ПК50+62.41
УП33-155°
ПК50+80.58
ПК50+86.98
ПК51
4ПК0+3.0
кран КШ-100
ПК51+16.51
ПК51+20.17
4ПК1
4ПК2
4ПК3
4ПК3+13.36
4УП1-176°
-
4ПК4
ПК46
ПК45+90.12
УП29-142°
-
ПК45+60.91
УП28-145°
X=319343.07
Y=2251116.41
Пересечение АД 24 ОП М3 Н-286
IV кат. методом ННБ
(ПК51+5.60-ПК52+81.08)
ГЗ ПЭ-100 SDR11 Ф110х10,0
X=319280.37
Y=2251237.28
X=319749.02
Y=2251593.70
X=319158.46
Y=2251566.04
X=318980.97
Y=2250407.51
X=318970.93
Y=2250395.97
X=318866.89
Y=2250296.69
X=318763.45
Y=2250202.94
6ПК0+1.0
Ф110хФ63
ПК63+87.81
6ПК0.
УП45
6ПК0+3.0
кран КШ-50
6ПК0+21.29
6УП1-177°
-
6ПК1
6ПК1+89.97
кран КШ-50
X=318676.70
Y=2250117.77
X=318673.94
Y=2250112.55
X=318665.10
Y=2250117.23
ПК62+46.72
УП44-176°
ПК61+1.30
УП42-164°
ПК60+71.03
ПК60
ПК59+24.37
4ПК5
4ПК6
4ПК7
4ПК8
4ПК9
4ПК10
4ПК11
4ПК12
4ПК13
4ПК13+32.78
4УП2-90° - отвод
4ПК13+42.78
4УП3-174°
4ПК14
4ПК15
4ПК16+75.78
кран КШ-50
4ПК16
4ПК16+86.11
4УП5-90° - отвод
4ПК17
4ПК0+1.0
Ф110хФ63
4ПК18+20.60
4УП6-175°
-
4ПК18+97.94
4УП7-177° -
5ПК0+1.0
Ф110хФ63
5ПК0+3.0
кран КШ-50
5ПК0+28.82
5УП2-149° -
5ПК0+76.04
5УП3-173° -
5ПК1
4ПК18
5ДК2
5ПК2+1.05
5УП4-90° - отвод
5ПК2+16.00
кран КШ-50
4ПК19
4ПК20
4ПК21
4ПК21+90.07
4УП8-177°
4ПК22
4ПК22+22.68
4УП9-146°
4ПК22+35.43
4УП10-147°
4ПК22+46.22
4УП11-169°
4ПК23
4ПК24
4ПК24+75.37
4УП12-135° - отвод
Пересечение канала
методом ННБ (4ПК24+75.37-4ПК25+43.73)
ГЗ ПЭ-100 SDR11 Ф63х5,8
4ПК25+43.73
4УП13-175°
-
Точка входа бурения
пилотной скважины
4ПК25
4ПК26
4ПК27

Линия соединения с листом 37

Линия соединения с листом 34

Линия соединения с листом 36

Схема соединения листов:

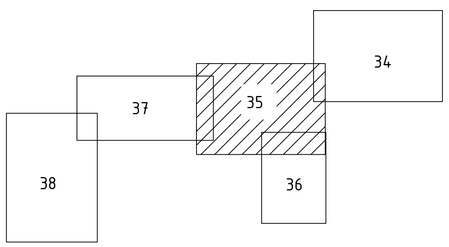

Условные обозначения:

- Границы зоны планируемого размещения линейного объекта – газопровода (полоса временного отвода земель на период строительства), совпадающая с границами территории, в отношении которой осуществляется подготовка проекта планировки

- Ось проектируемого газопровода

- Охранная зона проектируемого газопровода

УП13-149°
ПК22+89.30
R=8.0m
T=2.219m
Б=0.302 m
X=258194.96
Y=2178771.40

- Пикетаж проектируемого газопровода

						2846.085.СИД.0/0.1280-ППТ
						Газопровод межпоселковый от д. Иванихи до с. Горкино – д. Малая Ширяиха (вКочигино) – д. Шелково – д. Мостицы – д. Таймаиха (с отводом на д. Федоркова) – д. Ситьково – д. Боброкова Родниковского района Ивановской области
Изм.	Кол.	Лист	№док.	Подпись	Дата	
Разработал		Харон М.А.				Материалы по обоснованию проекта планировки территории
						Стадия: – / Лист: 35 / Листов: –
Н. контр.		Заболотный А.Ю.				Схема конструктивных и планировочных решений. (М 1:2000)
ГИП		Кириллов И.Н.				ООО «Спец ППКС»

Инв. № подл. | Подп. и дата | Взам. инв. №

Условные обозначения:

– Границы зоны планируемого размещения линейного объекта – газопровода (полоса временного отвода земель на период строительства), совпадающая с границами территории, в отношении которой осуществляется подготовка проекта планировки

– Ось проектируемого газопровода

– Охранная зона проектируемого газопровода

УП13-149°
ПК22+89.30
R=8.0m
T=2.219m
Б=0.302 m
X=258194.96
Y=2178771.40

– Пикетаж проектируемого газопровода

Схема соединения листов:

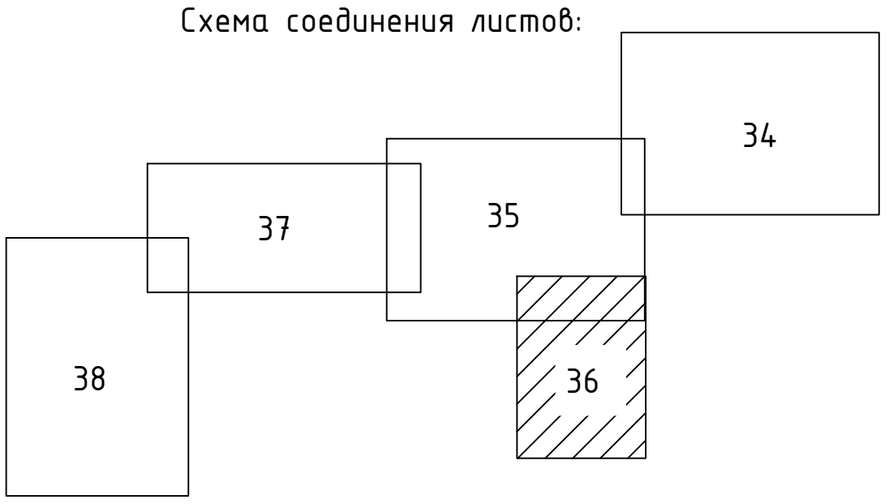

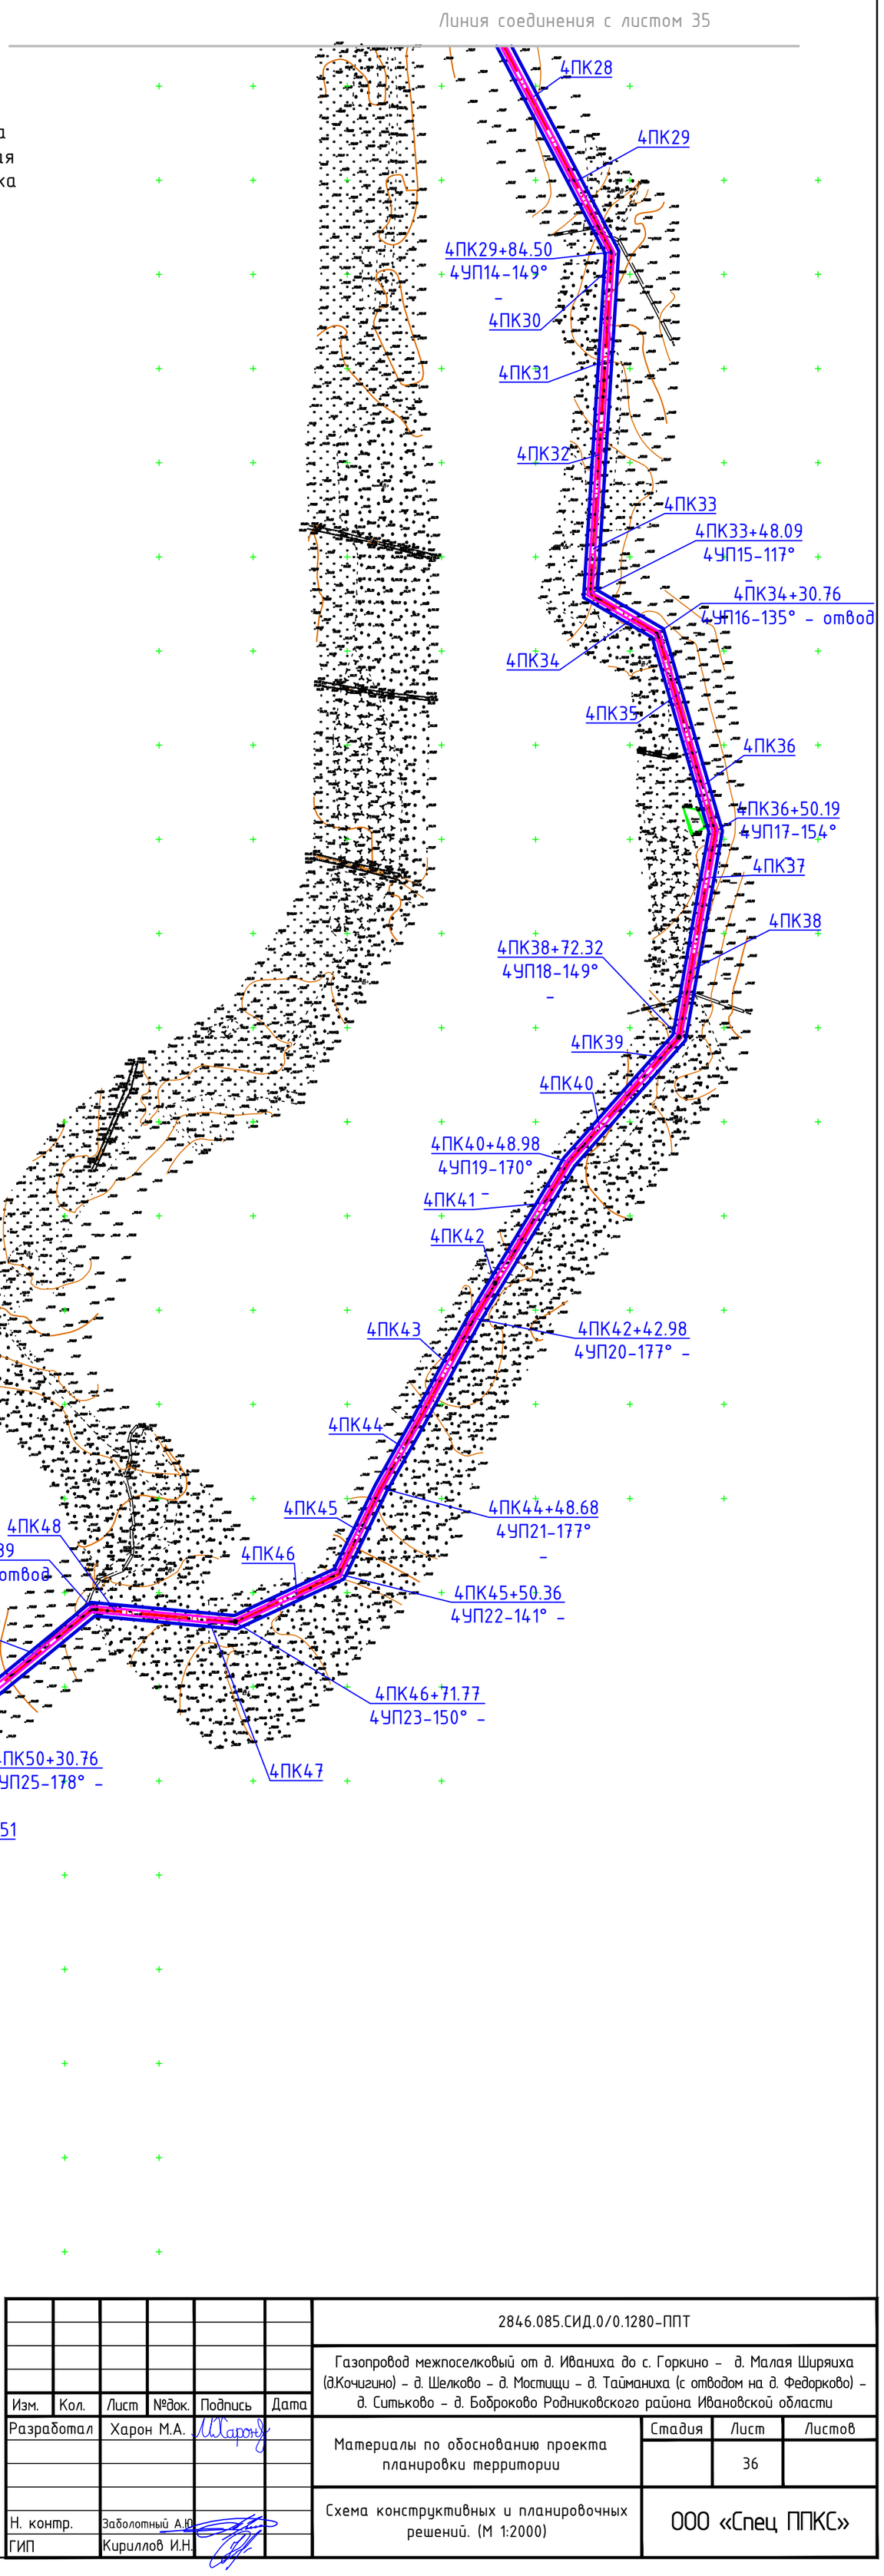

						2846.085.СИД.0/0.1280-ППТ	
						Газопровод межпоселковый от д. Иваниха до с. Горкино – д. Малая Ширяиха (д.Кочигино) – д. Шелково – д. Мостищи – д. Тайманиха (с отводом на д. Федорково) – д. Ситьково – д. Боброково Родниковского района Ивановской области	
Изм.	Кол.	Лист	№док.	Подпись	Дата		
Разработал		Харон М.А.				Материалы по обоснованию проекта планировки территории	Стадия: / Лист: 36 / Листов:
Н. контр.		Заболотный А.Ю.				Схема конструктивных и планировочных решений. (М 1:2000)	ООО «Спец ППКС»
ГИП		Кириллов И.Н.					

Взам. инв. №
Подп. и дата
Инв. № подл.

Схема соединения листов:

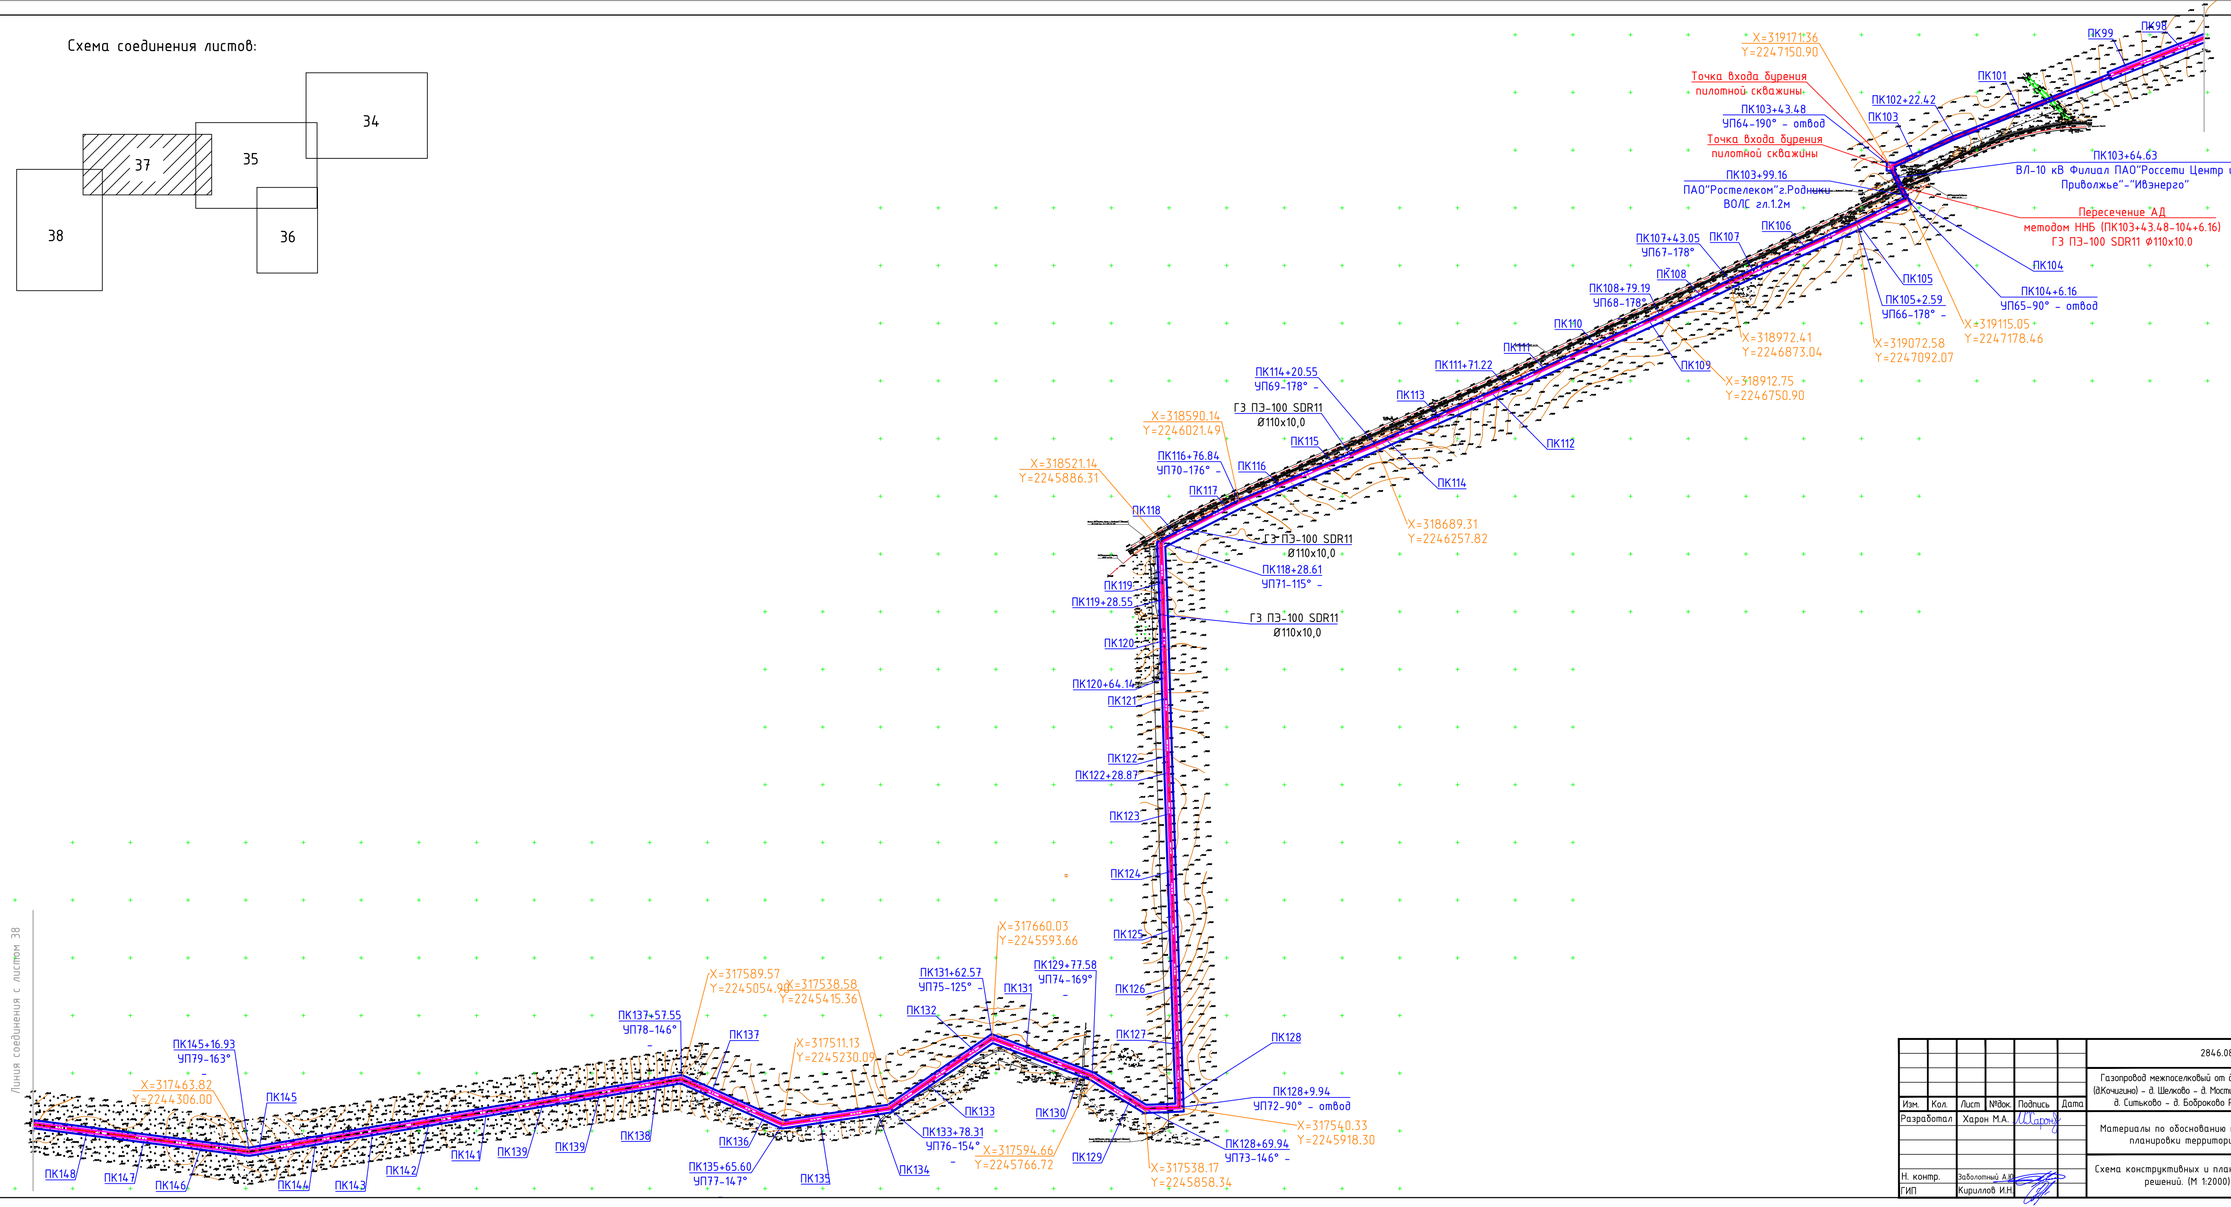

							2846.085.СИД.0/0.1280-ППТ
Изм.	Кол.	Лист	№док.	Подпись	Дата		
Разработал		Харон М.А.				Газопровод межпоселковый от д. Иванихи до с. Горкино – д. Малая Ширяиха (Юкачиха) – д. Шихово – д. Мостицы – д. Тайманиха (с отводом на д. Федорково) – д. Ситьково – д. Бобраково Родниковского района Ивановской области	
						Материалы по обоснованию проекта планировки территории	Стадия: — / Лист: 37 / Листов: —
Н. контр.		Заболотный А.В.				Схема конструктивных и планировочных решений. (М 1:2000)	ООО «Спец ППКС»
ГИП		Кириллов И.Н.					

Инв.№ подл. | Подп. и дата | Взам. инв.№

ПК169+59.03
УП82-90°
– отвод

X=317941.25
Y=2241921.17

ПК169+54.03
УП81-172°
–

ПК169

Точка входа бурения
пилотной скважины

Пересечение р. Теза
методом ННБ (ПК163+47.59–ПК168+50.59)
ГЗ ПЭ-100 SDR11 ϕ110x10.0

ПК170
ПК171
ПК149
ПК150
ПК151
ПК152
ПК153
ПК154
ПК155
ПК156
ПК157
ПК158
ПК159
ПК160
ПК161
ПК162
ПК163
ПК164
ПК165
ПК166
ПК167
ПК168

Точка входа бурения
пилотной скважины

X=317654.89
Y=2242807.77

Пересечение р. Чернавка
методом ННБ (ПК160+76.6–ПК163+47.59)
ГЗ ПЭ-100 SDR11 ϕ110x10.0

Линия соединения с листом 37

X=317260.50
Y=2241794.50

ПК175+78.57
УП83-170°
–

X=317330.25
Y=2241818.65

X=317204.75
Y=2241813.94

7ПК0+24.32
7УП1-90° – отвод

X=317224.10
Y=2241774.03

ПК176+94.15
УП85-125°
–

7ПК0+28.40
7УП2-151°
–

7ПК1

7ПК2

X=317201.46
Y=2241816.35

ПК177+33.46
7ПК0
Тройник редукционный ϕ110xϕ63

7ПК2+90.03
кран КШ-50

7ПК0+3.0
кран КШ-50

7ПК2+87.09
4УП4-140°
–

X=317190.41
Y=2241794.30

7ПК2+71.11
7УП3-129°
–

X=317204.97
Y=2242036.96

7ПК2+18.97
7УП3-178°
–

Пересечение р. Вондыга
методом ННБ (ПК180–ПК182+87.67)
ГЗ ПЭ-100 SDR11 ϕ110x10.0

ПК182+87.67
УП86-145°
–

X=316715.72
Y=2242080.34

Точка входа бурения
пилотной скважины

ПК185+81.12
8ПК0
УП87

ПК185+81.12
ϕ110xϕ63

X=316427.27
Y=2242115.43

Точка входа бурения
пилотной скважины

8ПК0+5.0
8УП1-166°
–

X=316422.80
Y=2242062.65

8ПК1

ПК186+34.12
УП89-155°
–

Пересечение АД 24 ОП МЗ Н-017
IV кат. методом ННБ (ПК185+84.12–ПК186+34.12)
ГЗ ПЭ-100 SDR11 ϕ63x5.8

Точка входа бурения
пилотной скважины

ПК192+89.53
ПАО"Ростелеком"г.Родники
ВОЛС гл.1.2м

Пересечение ручья
методом ННБ
(8ПК3+40.60–8ПК4+43.60)
ГЗ ПЭ-100 SDR11 ϕ63x5,8

8ПК2
8ПК3
8ПК4

Точка входа бурения
пилотной скважины

8ПК5+1.17
8УП2-167°
–

X=315944.15
Y=2241914.62

8ПК5

8ПК6+9.73
8УП3-121°
–

7ПК6

X=315835.88
Y=2241906.59

8ПК6+55.28
8УП4-90° – отвод

8ПК6+84.50
8УП5-158°
–

X=315815.29
Y=2241865.96

8ПК7

X=315789.30
Y=2241879.13

Пересечение канавы
методом ННБ (8ПК7+23.45–8ПК8+26.45)
ГЗ ПЭ-100 SDR11 ϕ63x5,8

Точка входа бурения
пилотной скважины

8ПК8

8ПК9

8ПК9+3.18
8УП6-154°
–

X=315471.29
Y=2242055.27

8ПК11

8ПК11+15.79
8УП8-143°
–

X=315571.28
Y=2241895.97

8ПК10

8ПК10+10.01
8УП7-124°
–

8ПК11+51.17
8УП9-90° – отвод

8ПК11+55.29
кран
КШ-50

X=315478.94
Y=2241949.79

X=315448.18
Y=2242082.13

Пересечение р. Теза
методом ННБ (ПК191+75.89–ПК196+88.83)
ГЗ ПЭ-100 SDR11 ϕ90x8.2

ПК198+57.26
УП90-90°
– отвод

X=316015.21
Y=2243267.06

ПК202+28.38
УП91-107°
–

ПК203+98.79
УП93-172°
–

ПК202+87.36
УП92-166°

X=315606.90
Y=2243110.80

ПК204+47.77
УП94-143°
–

X=315370.33
Y=2242969.98

ПК205+49.88
УП95-164°

ПК206+95.84
УП96-146°
–

ПК206
–

X=315362.32
Y=2242854.94

ПК207+32.13
УП97-168°
–

X=315326.03
Y=2242854.52

ПК208+12.24
УП98-169°
–

X=315247.47
Y=2242870.23

ПК209+6.83
УП99-158°
–

X=315160.17
Y=2242906.64

Точка входа бурения
пилотной скважины

Пересечение ручья
методом ННБ (ПК211+4.56–ПК211+70.90)
ГЗ ПЭ-100 SDR11 ϕ90x8.2

ПК211+70.90
УП101-90° – отвод

ПК212+21.68
УП102-90°
отвод

ПК213+86.85
УП103-168°
–

ПК214+64.10
УП104-90° – отвод

Пересечение АД 24 ОП МЗ Н-017
IV кат. методом ННБ
(ПК214+64.10–ПК215+13.39)
ГЗ ПЭ-100 SDR11 ϕ90x8.2

ПК215+13.39
УП105-150°
отвод

ПК215+48.81
УП106-118°
–

Точка входа бурения
пилотной скважины

ПК216+59.46
УП107-90° – отвод

ПК216+61.40
кран
КШ-50

ПК216+63.45
Опуск в
землю

Условные обозначения:

– Границы зоны планируемого размещения линейного объекта – газопровода (полоса временного отвода земель на период строительства), совпадающая с границами территории, в отношении которой осуществляется подготовка проекта планировки

– Ось проектируемого газопровода

– Охранная зона проектируемого газопровода

УП13-149°
ПК22+89.30
R=8.0m
T=2.219m
Б=0.302 m
X=258194.96
Y=2178771.40

– Пикетаж проектируемого газопровода

Схема соединения листов:

						2846.085.СИД.0/0.1280–ППТ
Изм.	Кол.	Лист	№док.	Подпись	Дата	Газопровод межпоселковый от д. Иваниха до с. Горкино – д. Малая Ширяиха (д.Кочигино) – д. Шелково – д. Мостищи – д. Тайманиха (с отводом на д. Федорково) – д. Ситьково – д. Боброково Родниковского района Ивановской области
Разработал		Харон М.А.				Материалы по обоснованию проекта планировки территории
Н. контр.		Заболотный А.Ю.				Схема конструктивных и планировочных решений. (М 1:2000)
ГИП		Кириллов И.Н.				

Стадия	Лист	Листов
	38	

ООО «Спец ППКС»

Взам. инв. №

Подп. и дата

Инв. № подл.