

# Условные обозначения

- 5


— Абонент тепловых сетей и его номер по таблице №1.
- — Тепловые сети существующие.
- 6,31

— Расчетный расход сетевой воды на участке, т/ч
- 80

— Условный диаметр трубопроводов, мм
- 80

— Длина расчетного участка, м
- 58

— Номер расчетного участка.
- — Тепловые сети, предусматриваемые к строительству.

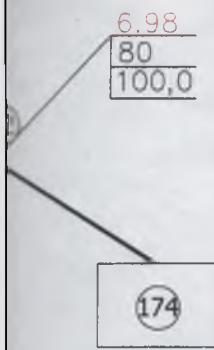

						4153 - СхТГ		
						г.Родники Ивановской области.		
Изм.	Кол.уч.	Лист	№док.	Подпись	Дата	Схема теплоснабжения на 2010 год.	Стадия	Лист
							С	16
ГИП	Плессо					Расчетная схема тепловых сетей отопления от ЦТС ОАО "Родники- Текстиль" (с учетом перспективы, температурный график 105° - 70°С).	ПРОЕКТНЫЙ ИНСТИТУТ ГИПРОКОММУНЭНЕРГО г. Иваново	
Зав.гр.	Анфимова							
Исполн.	Анфимова							



Условные обозначения

- 5

— Абонент тепловых сетей и его номер по таблице №1.

— Тепловые сети существующие.

6,31/5,95

— Расчетный расход сетевой воды на участке, т/ч ( в числителе-в подающем трубопроводе, в знаменателе-в обратн

80

— Условный диаметр трубопроводов,мм

80


— Длина расчетного участка, м

58


— Номер расчетного участка.

— Тепловые сети,предусматриваемые данным вариантом.

— Тепловые сети, подлежащие реконструкции.

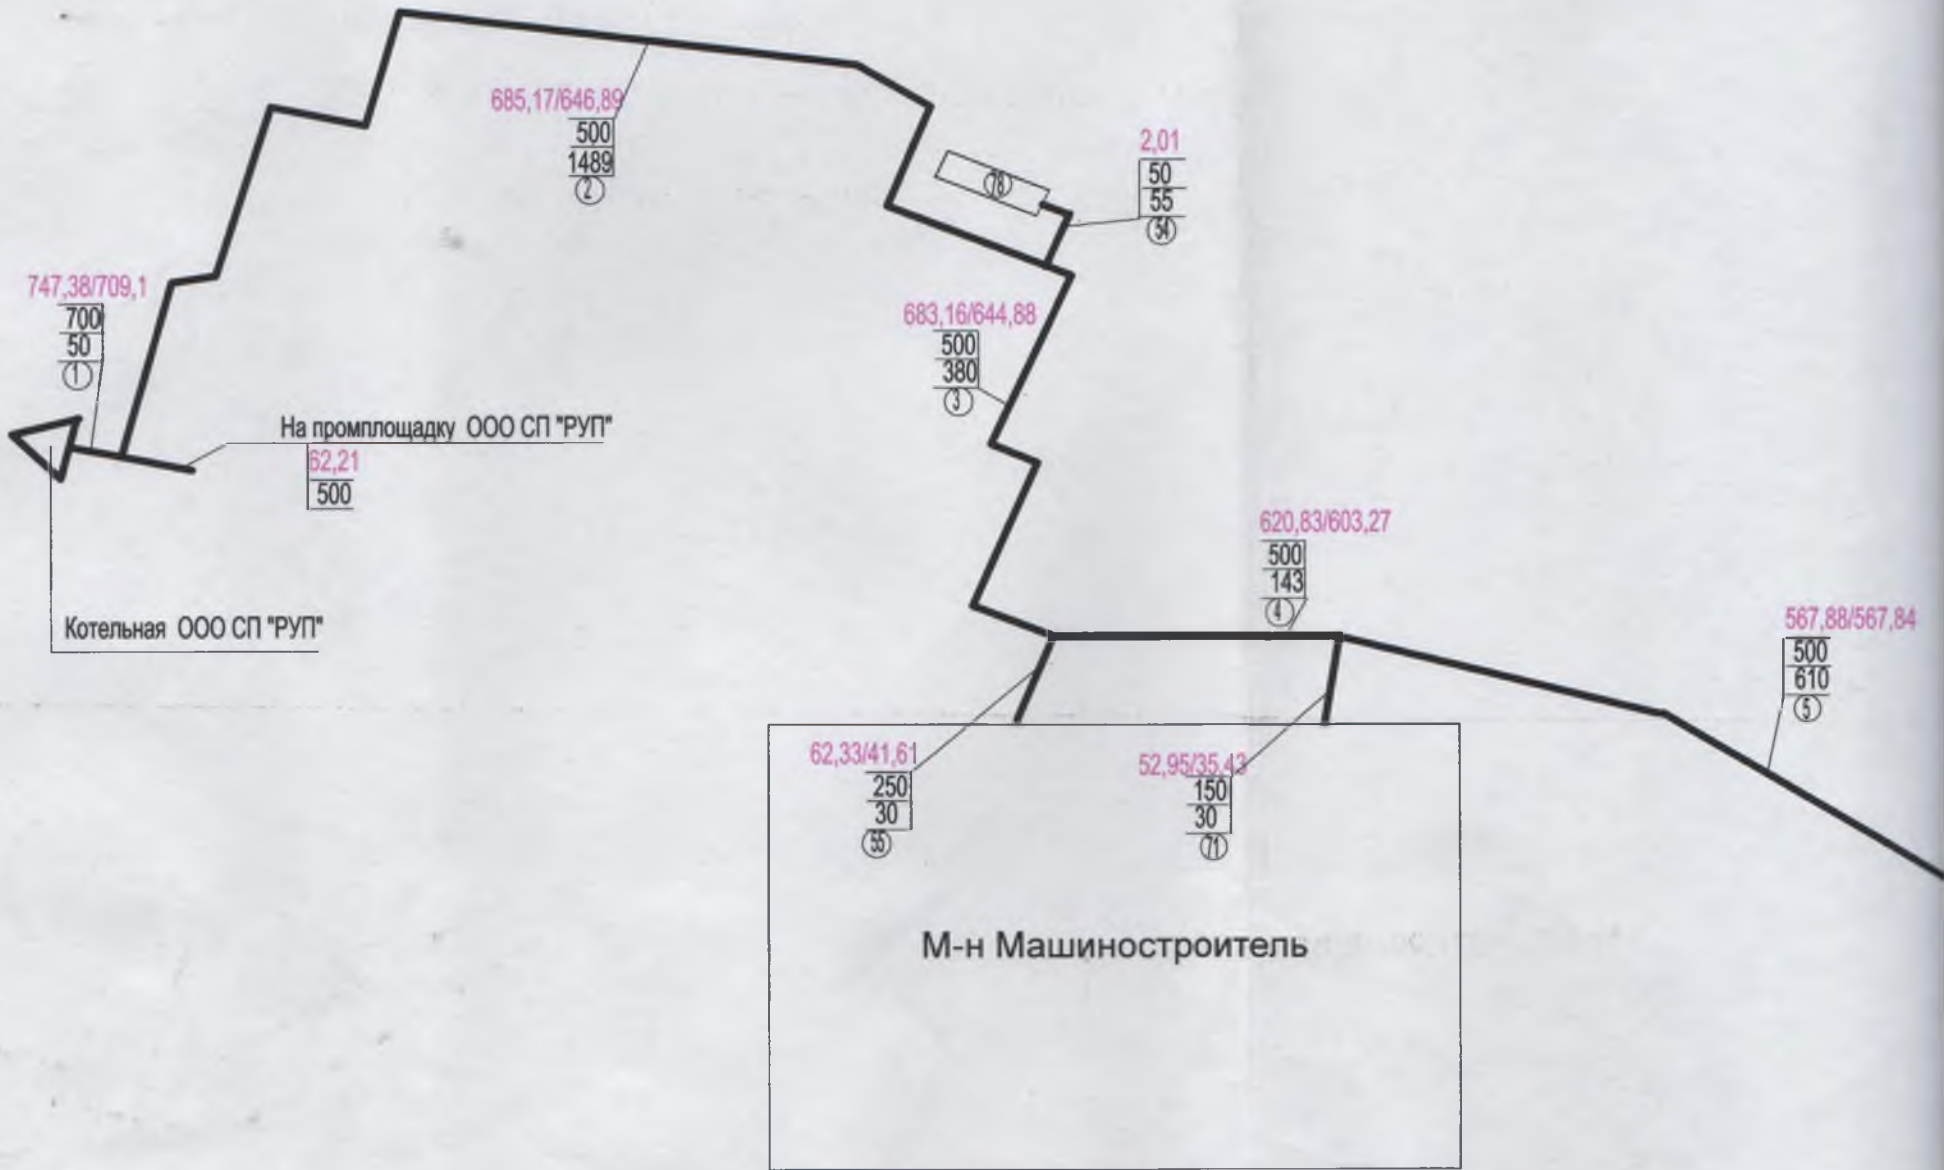



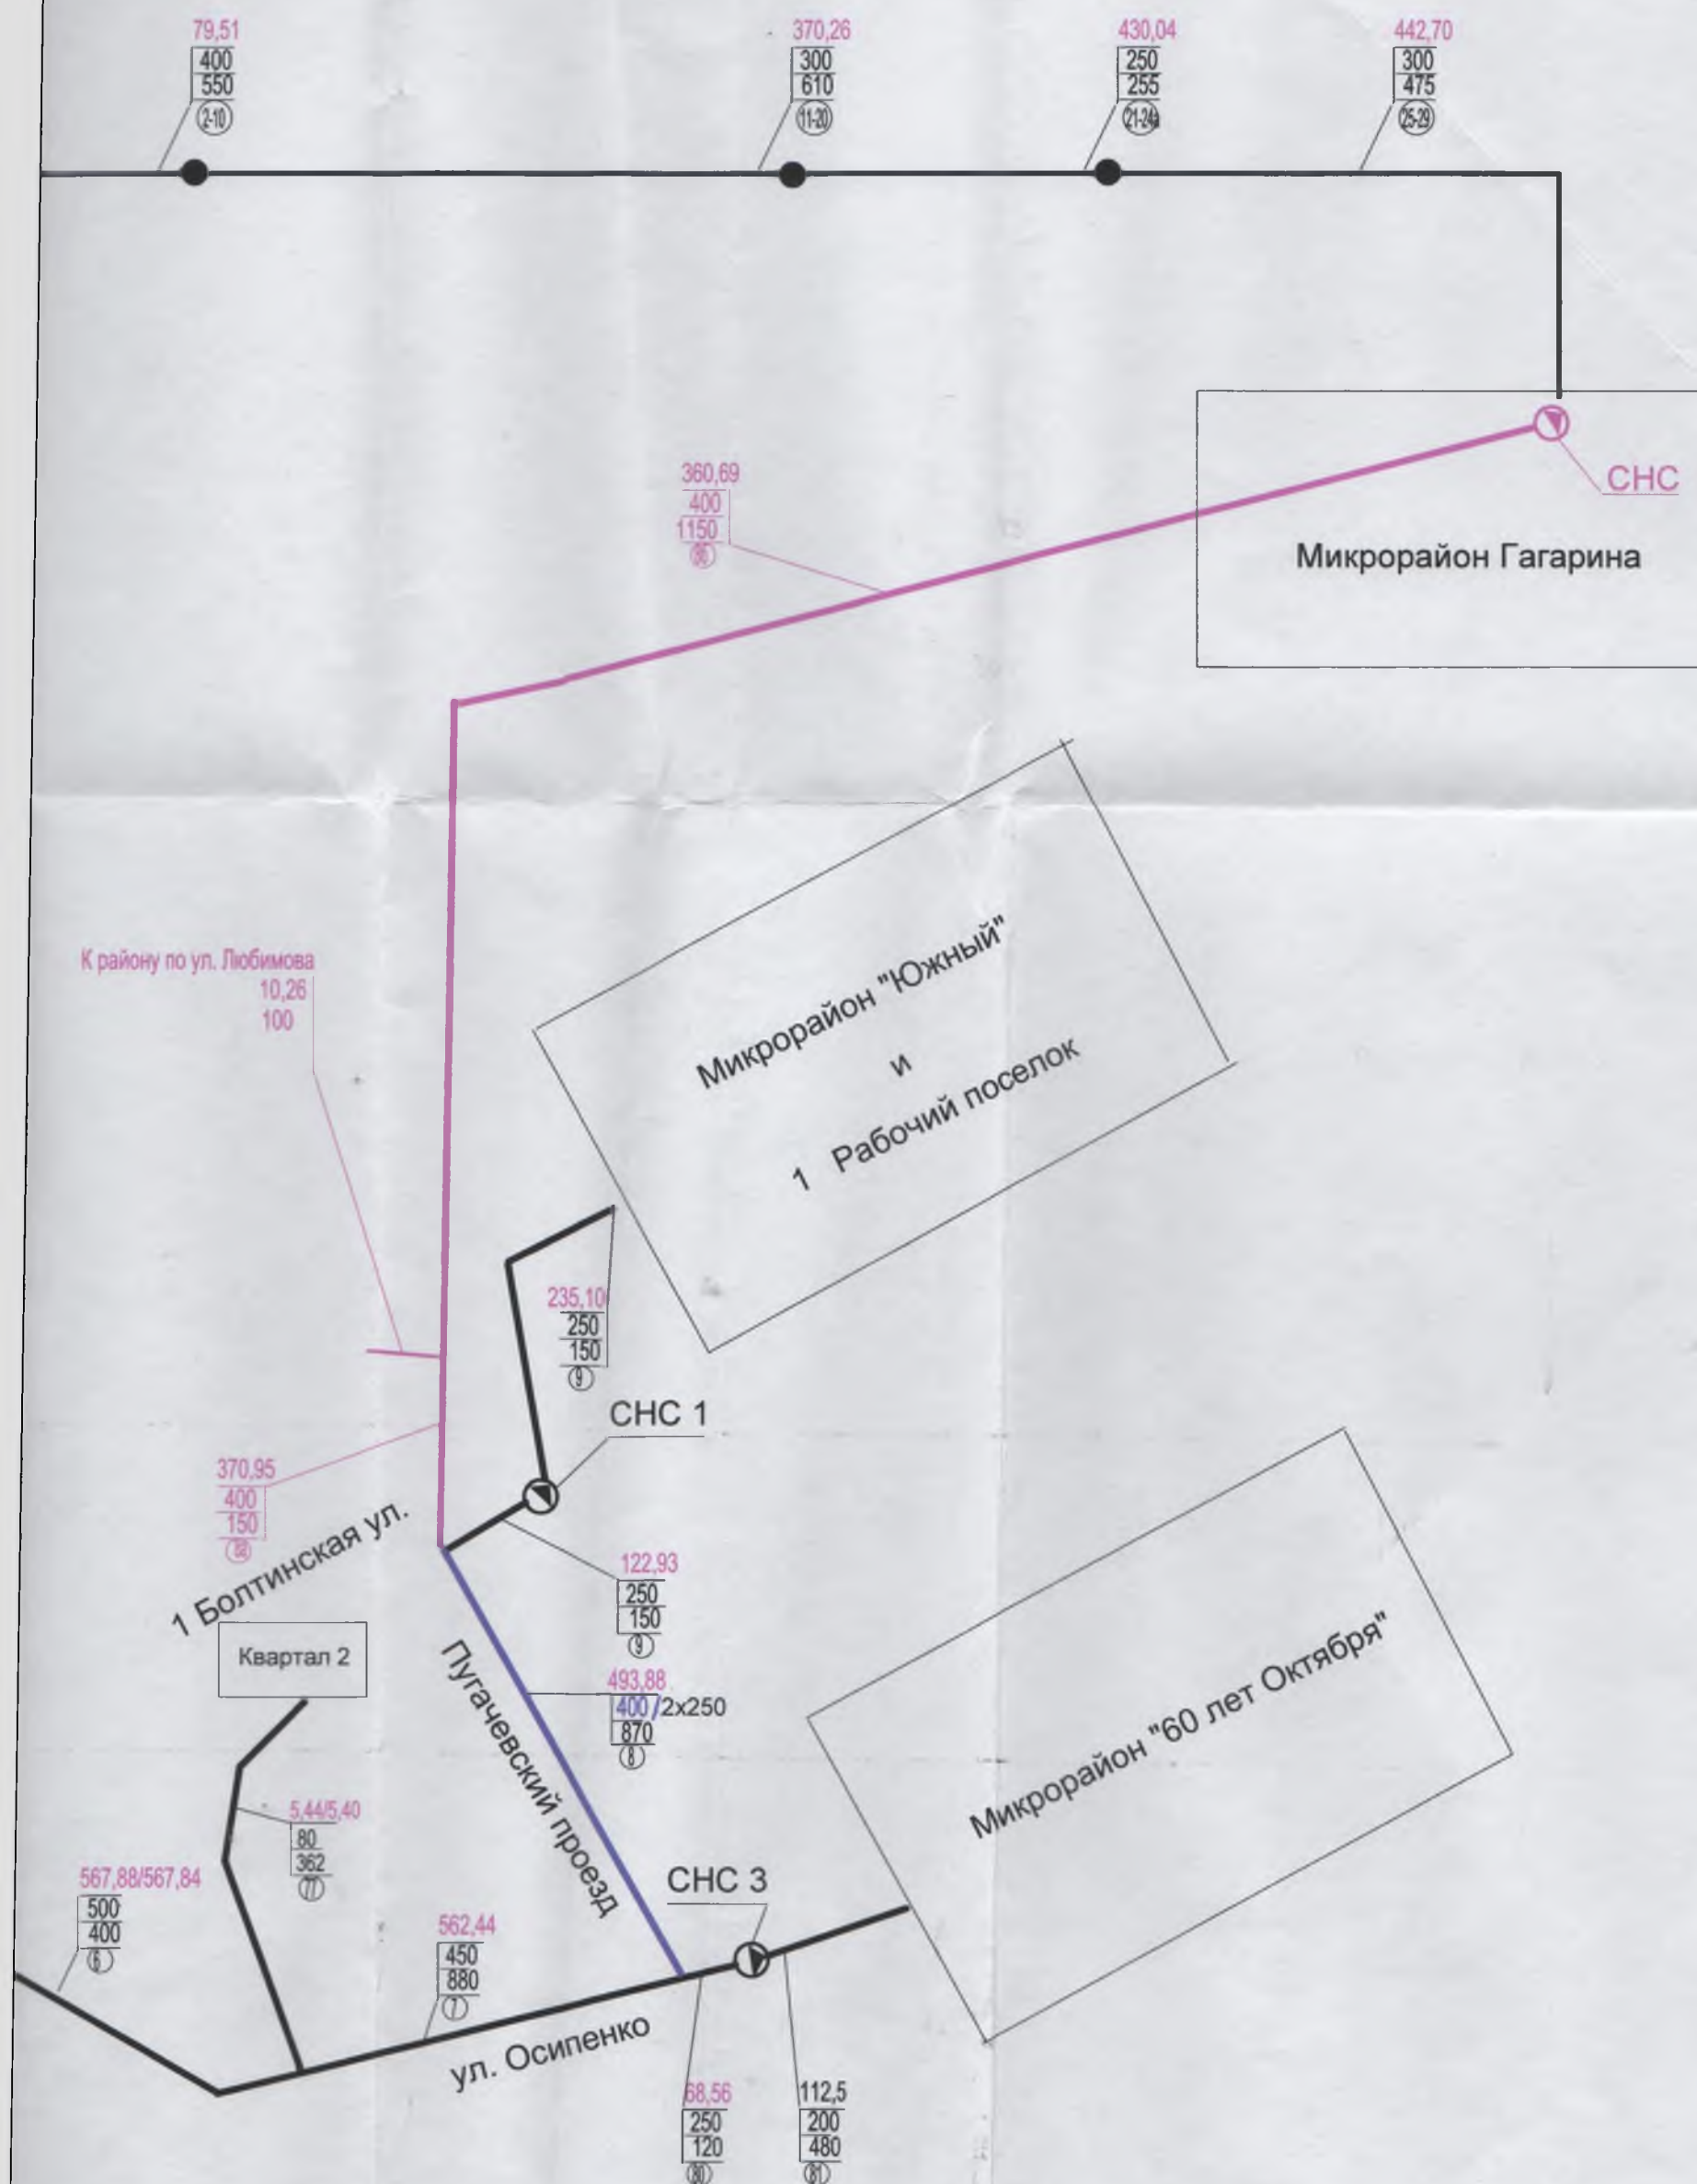

						4153 - СхТГ			
						г.Родники Ивановской области.			
Изм.	Кол.уч.	Лист	№ док.	Подпись	Дата	Схема теплоснабжения на 2010 год.	Стадия	Лист	Листов
							С	26	
ГИП	Плессо					Расчетная схема тепловых сетей от котельной РУП с подключением всех потребителей города (кроме абонентов по ул.Рябикова).	Проектный институт ГИПРОКОММУНЭНЕРГО г. Иваново		
Зав.гр.	Анфимова								
Исполн.	Газарова								




Условные обозначения

- 5

 — Абонент тепловых сетей и его номер по таблице №1.
- Тепловые сети существующие.
- $\frac{6,31/5,95}{80}$  — Расчетный расход сетевой воды на участке, т/ч ( в числителе-в подающем трубопроводе, в знаменателе-в обратном)
- $\frac{80}{80}$  — Условный диаметр трубопроводов, мм
- $\frac{80}{58}$  — Длина расчетного участка, м
- 58

 — Номер расчетного участка.
- Тепловые сети,предусматриваемые данным вариантом.

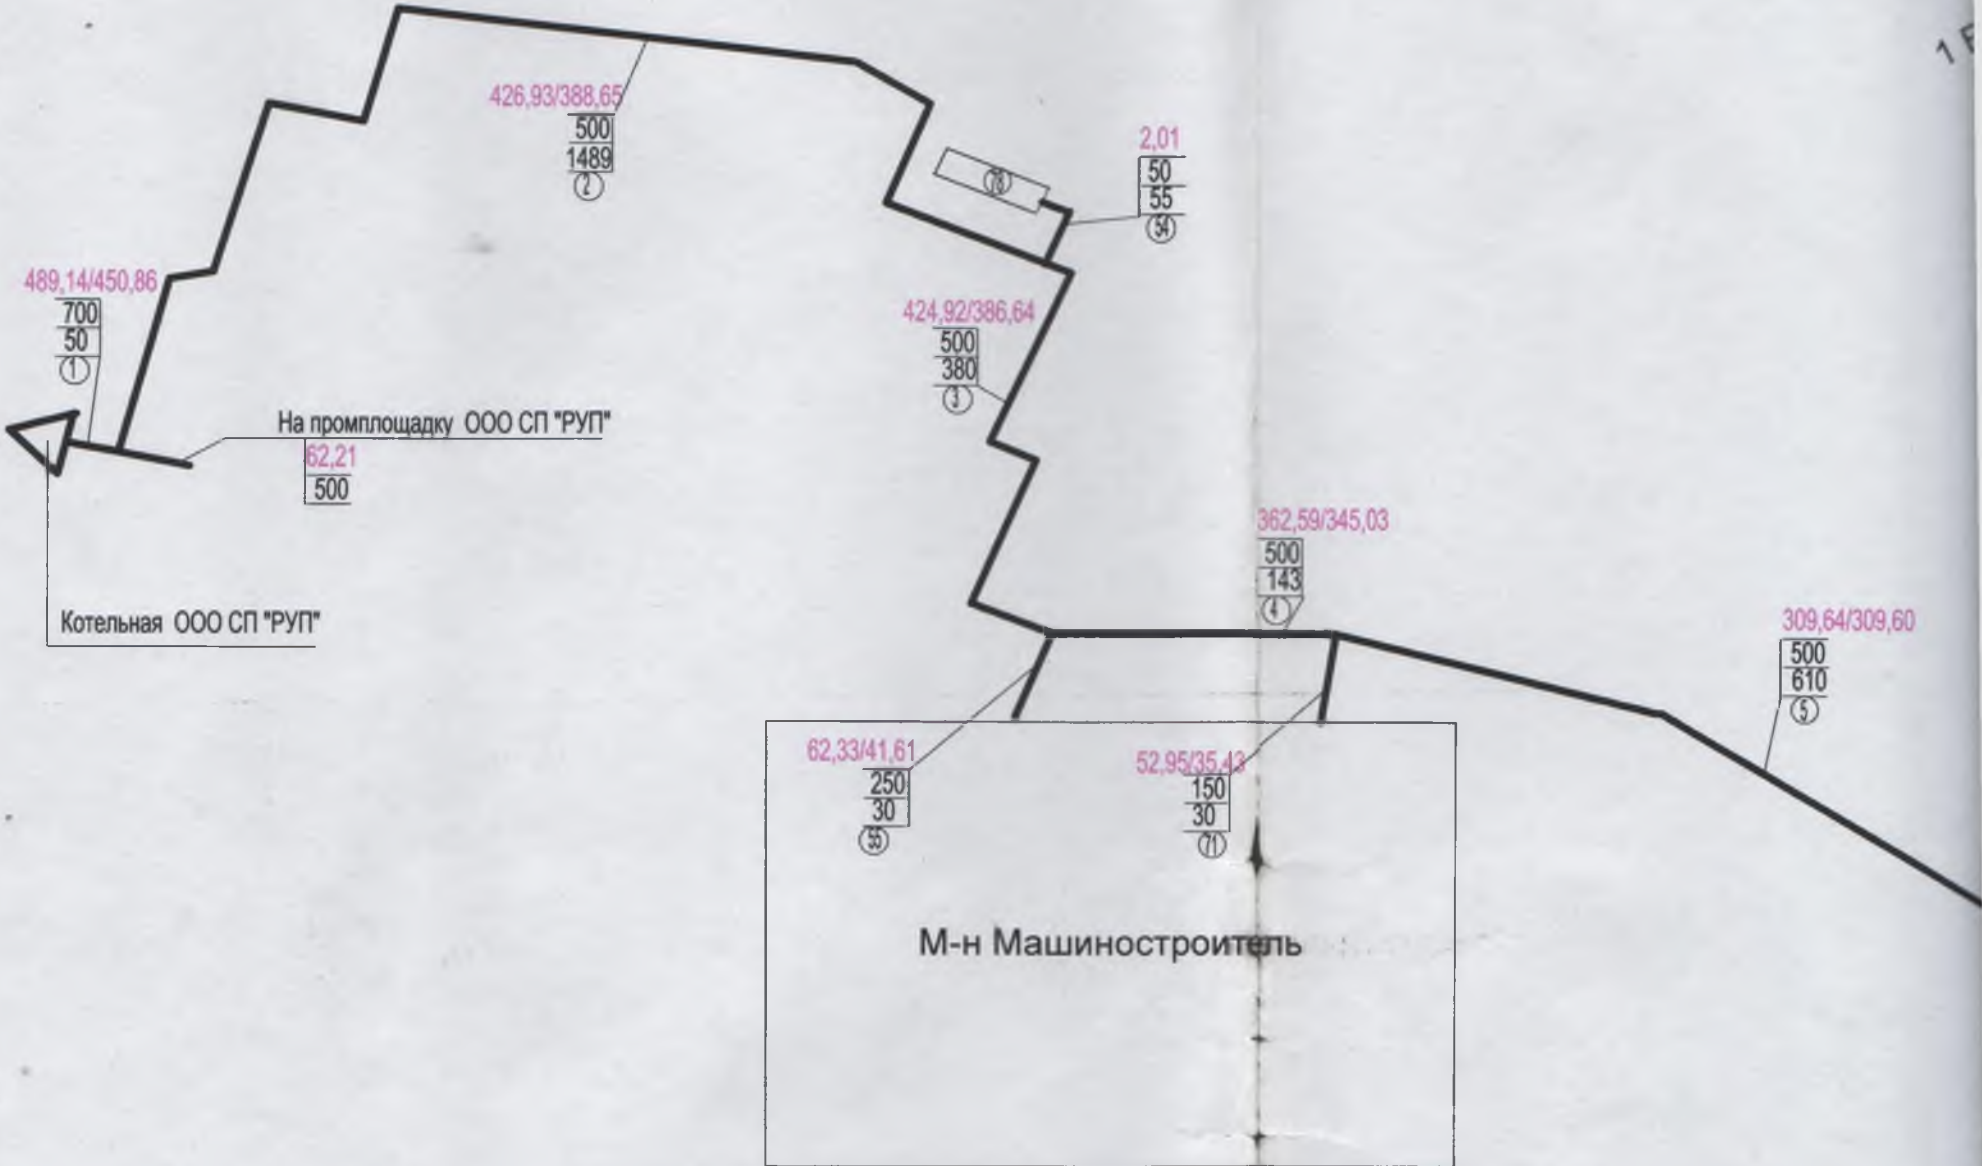

Инв. № подл.	Подпись и дата	Взам. инв. №




Микрорайон Гагарина

Схема в р. Любимов  
100

убопроводе, в знаменателе-в обратном).

Микрорайон "Южный"  
и  
1 Рабочий поселок

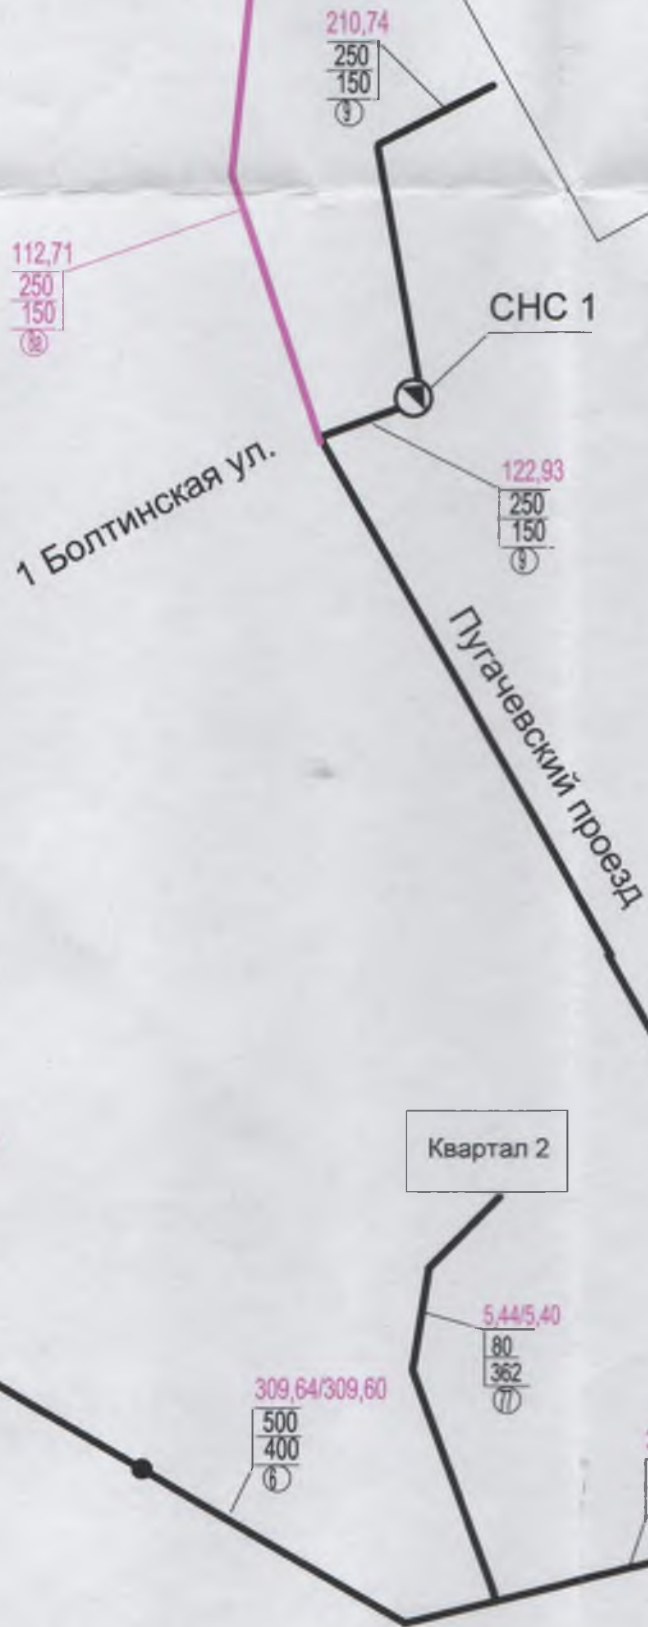


Микрорайон "60 лет Октября"

						4153 - 0
						г.Родники Иваново
Изм.	Коп.уч.	Лист	№ док.	Подпись	Дата	<p>Схема теплоснабжения на 2010 год.</p> <p>Расчетная схема тепловых сетей от котельной РУП с подключением микрорайон Гагарина и р-на ул.Любимов</p>
ГИП		Плессо				
Зав.гр.		Анфимова				
Исполн.		Газарова				

Формат А2



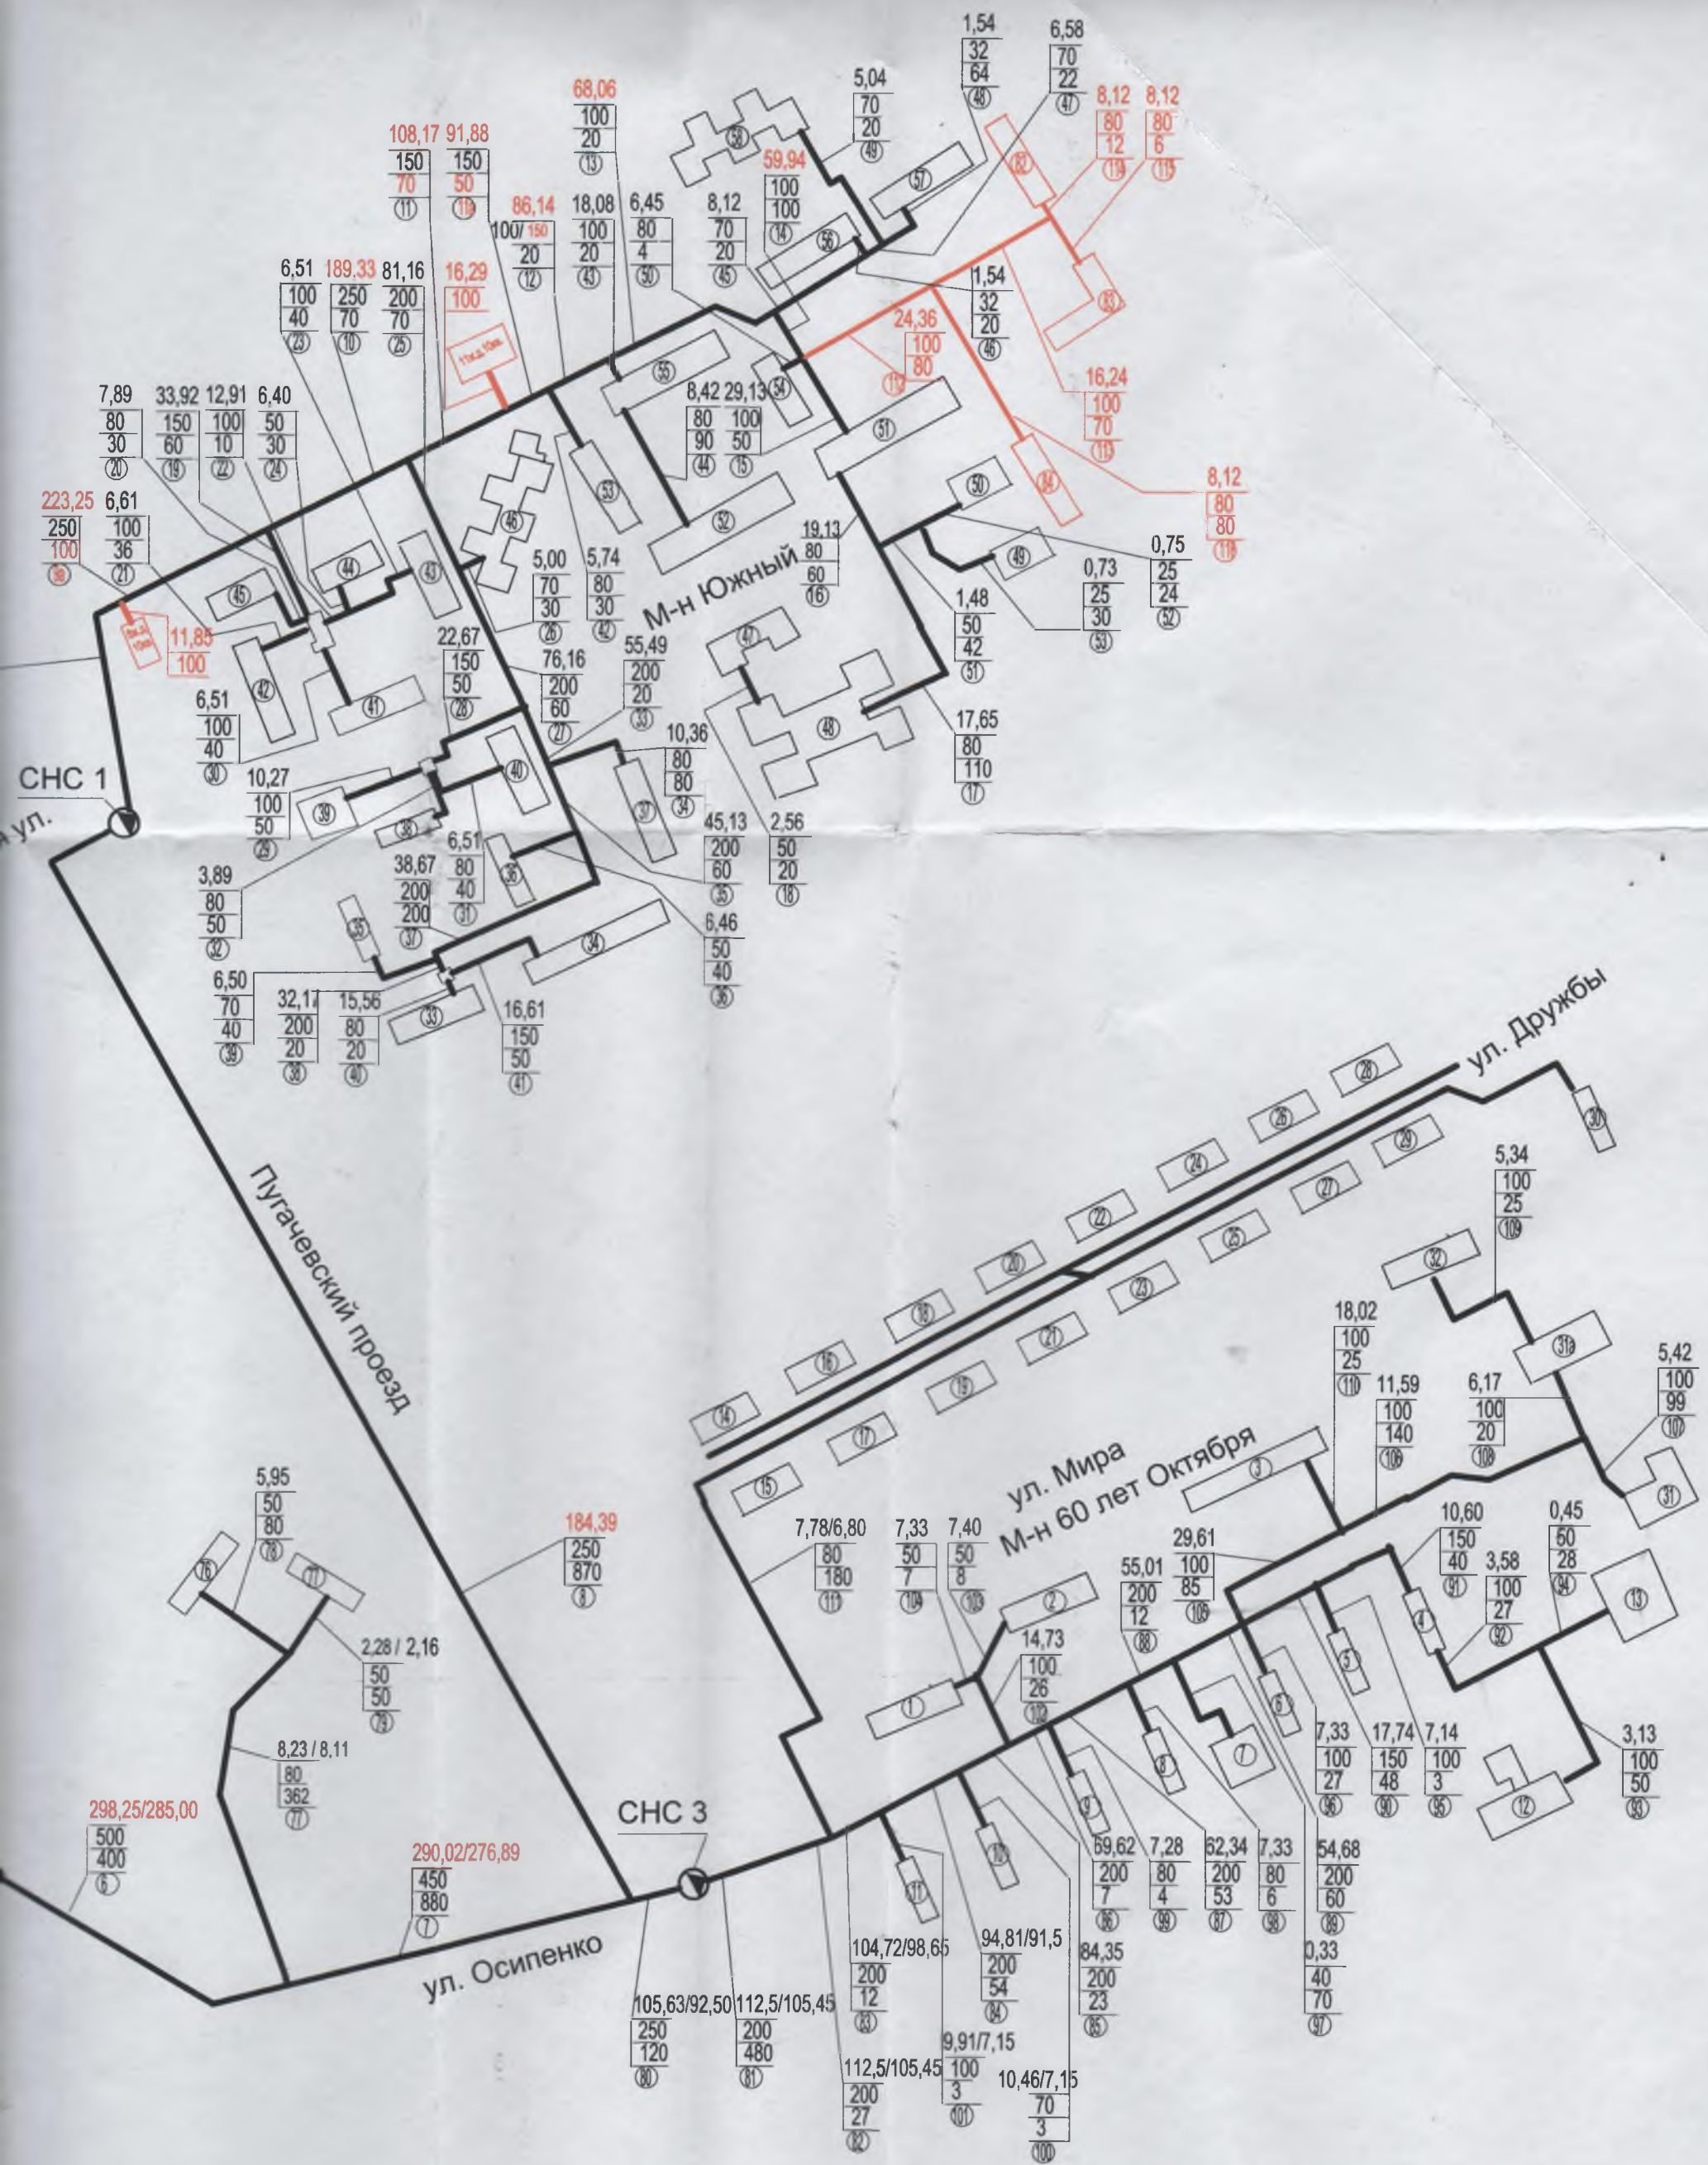

						4153 - СхТГ			
						г.Родники Ивановской области.			
Изм.	Кол.уч.	Лист	№ док.	Подпись	Дата	Схема теплоснабжения на 2010 год.	Стадия	Лист	Листов
							с	23	
ГИП	Плессо					Расчетная схема тепловых сетей от котельной РУП (с учетом перспективы).	Проектный институт ГИПРОКОММУНЭНЕРГО г. Иваново		
Зав.гр.	Анфимова								
Исполн.	Анфимова								



# Условные обозначения

онт тепловых сетей и его номер по таблице №1.

ые сети.

тный расход сетевой воды на участке, т/ч ( в числителе-в подающем трубопроводе, в знаменателе-в обратном).

ный диаметр трубопроводов, мм

расчетного участка, м


о расчетного участка.





### Условные обозначения

- 5 — Абонент тепловых сетей и его номер по таблице №1.
- Тепловые сети.
- 6,31/5,95 — Расчетный расход сетевой воды на участке, т/ч ( в числителе-в подающем трубопроводе, в знаменателе-в обратном)
- 80 — Условный диаметр трубопроводов, мм
- 80 — Длина расчетного участка, м
- 58 — Номер расчетного участка.

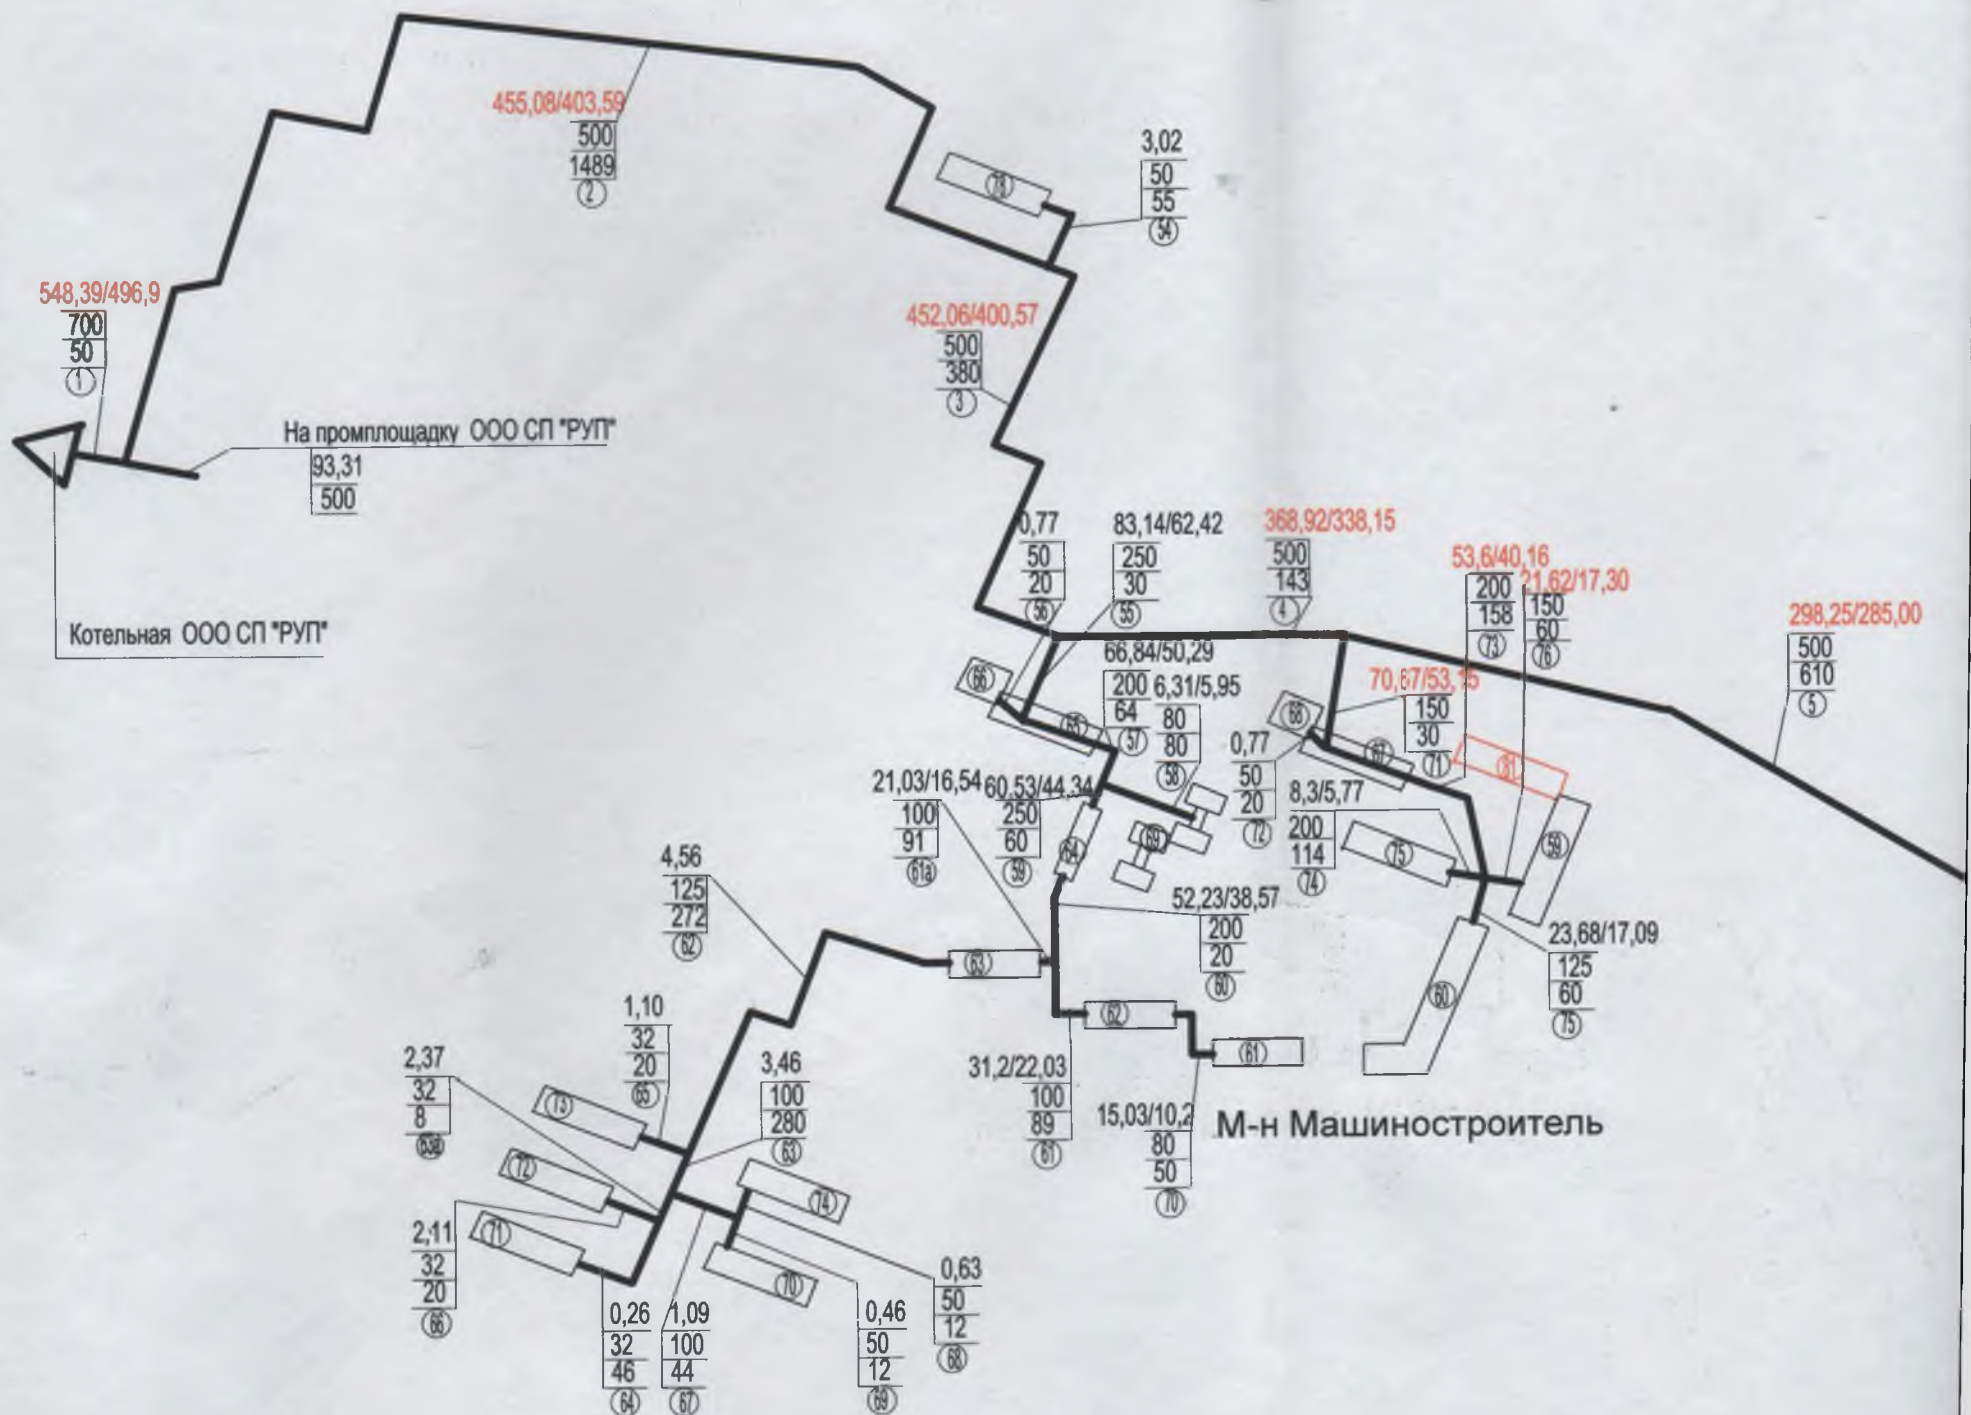



Условные обозначения.





④

Абонент тепловых сетей и его номер по таблице №6.

⑥  
0,5/0,05  
32/32  
100  
⑥

- Тепловые сети

- Расчетный расход сетевой воды на участке, т/ч (в числителе - в подающем трубопроводе, в знаменателе - в циркуляционном).
- Условный диаметр трубопроводов, мм (в числителе - подающего, в знаменателе - циркуляционного).
- Длина расчетного участка, м
- Номер расчетного участка.

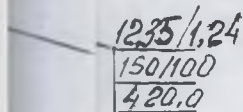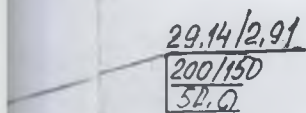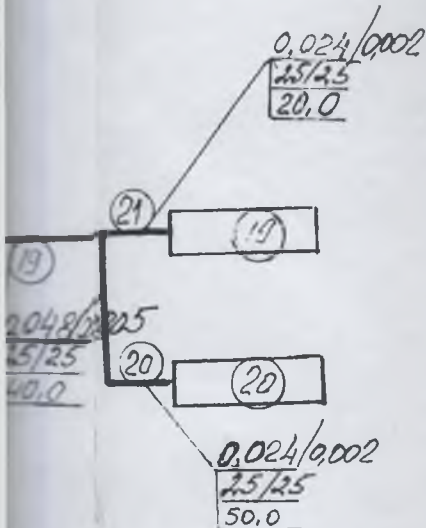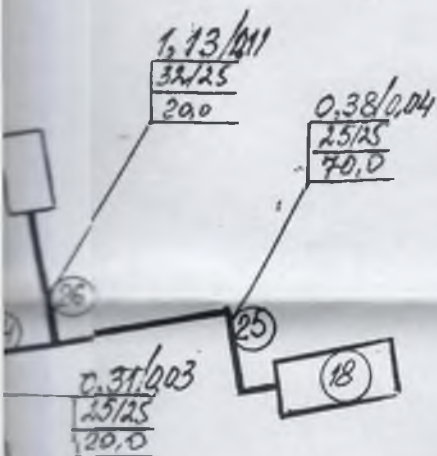


						4153 - СхТГ		
						г. Родники Ивановской области.		
Изм.	Кол.уч.	Лист	№ док.	Подпись	Дата	Схема теплоснабжения на 2010 год.	Стадия	Лист
							рд	18
ГИП	Плессо					Расчетная схема тепловых сетей горячего водоснабжения от котельной "Родники-Текстиль" с подключением аб.57,58 и абонентов по ул. Дружбы.	Проектный институт ГИПРОКОММУНЭНЕРГО г. Иваново	
Зав.гр.	Анфимова							
Исполн.	Газарова							




Линия гвс м. Южный и 60 лет Октября.


ОАО Радники-Текстиль.

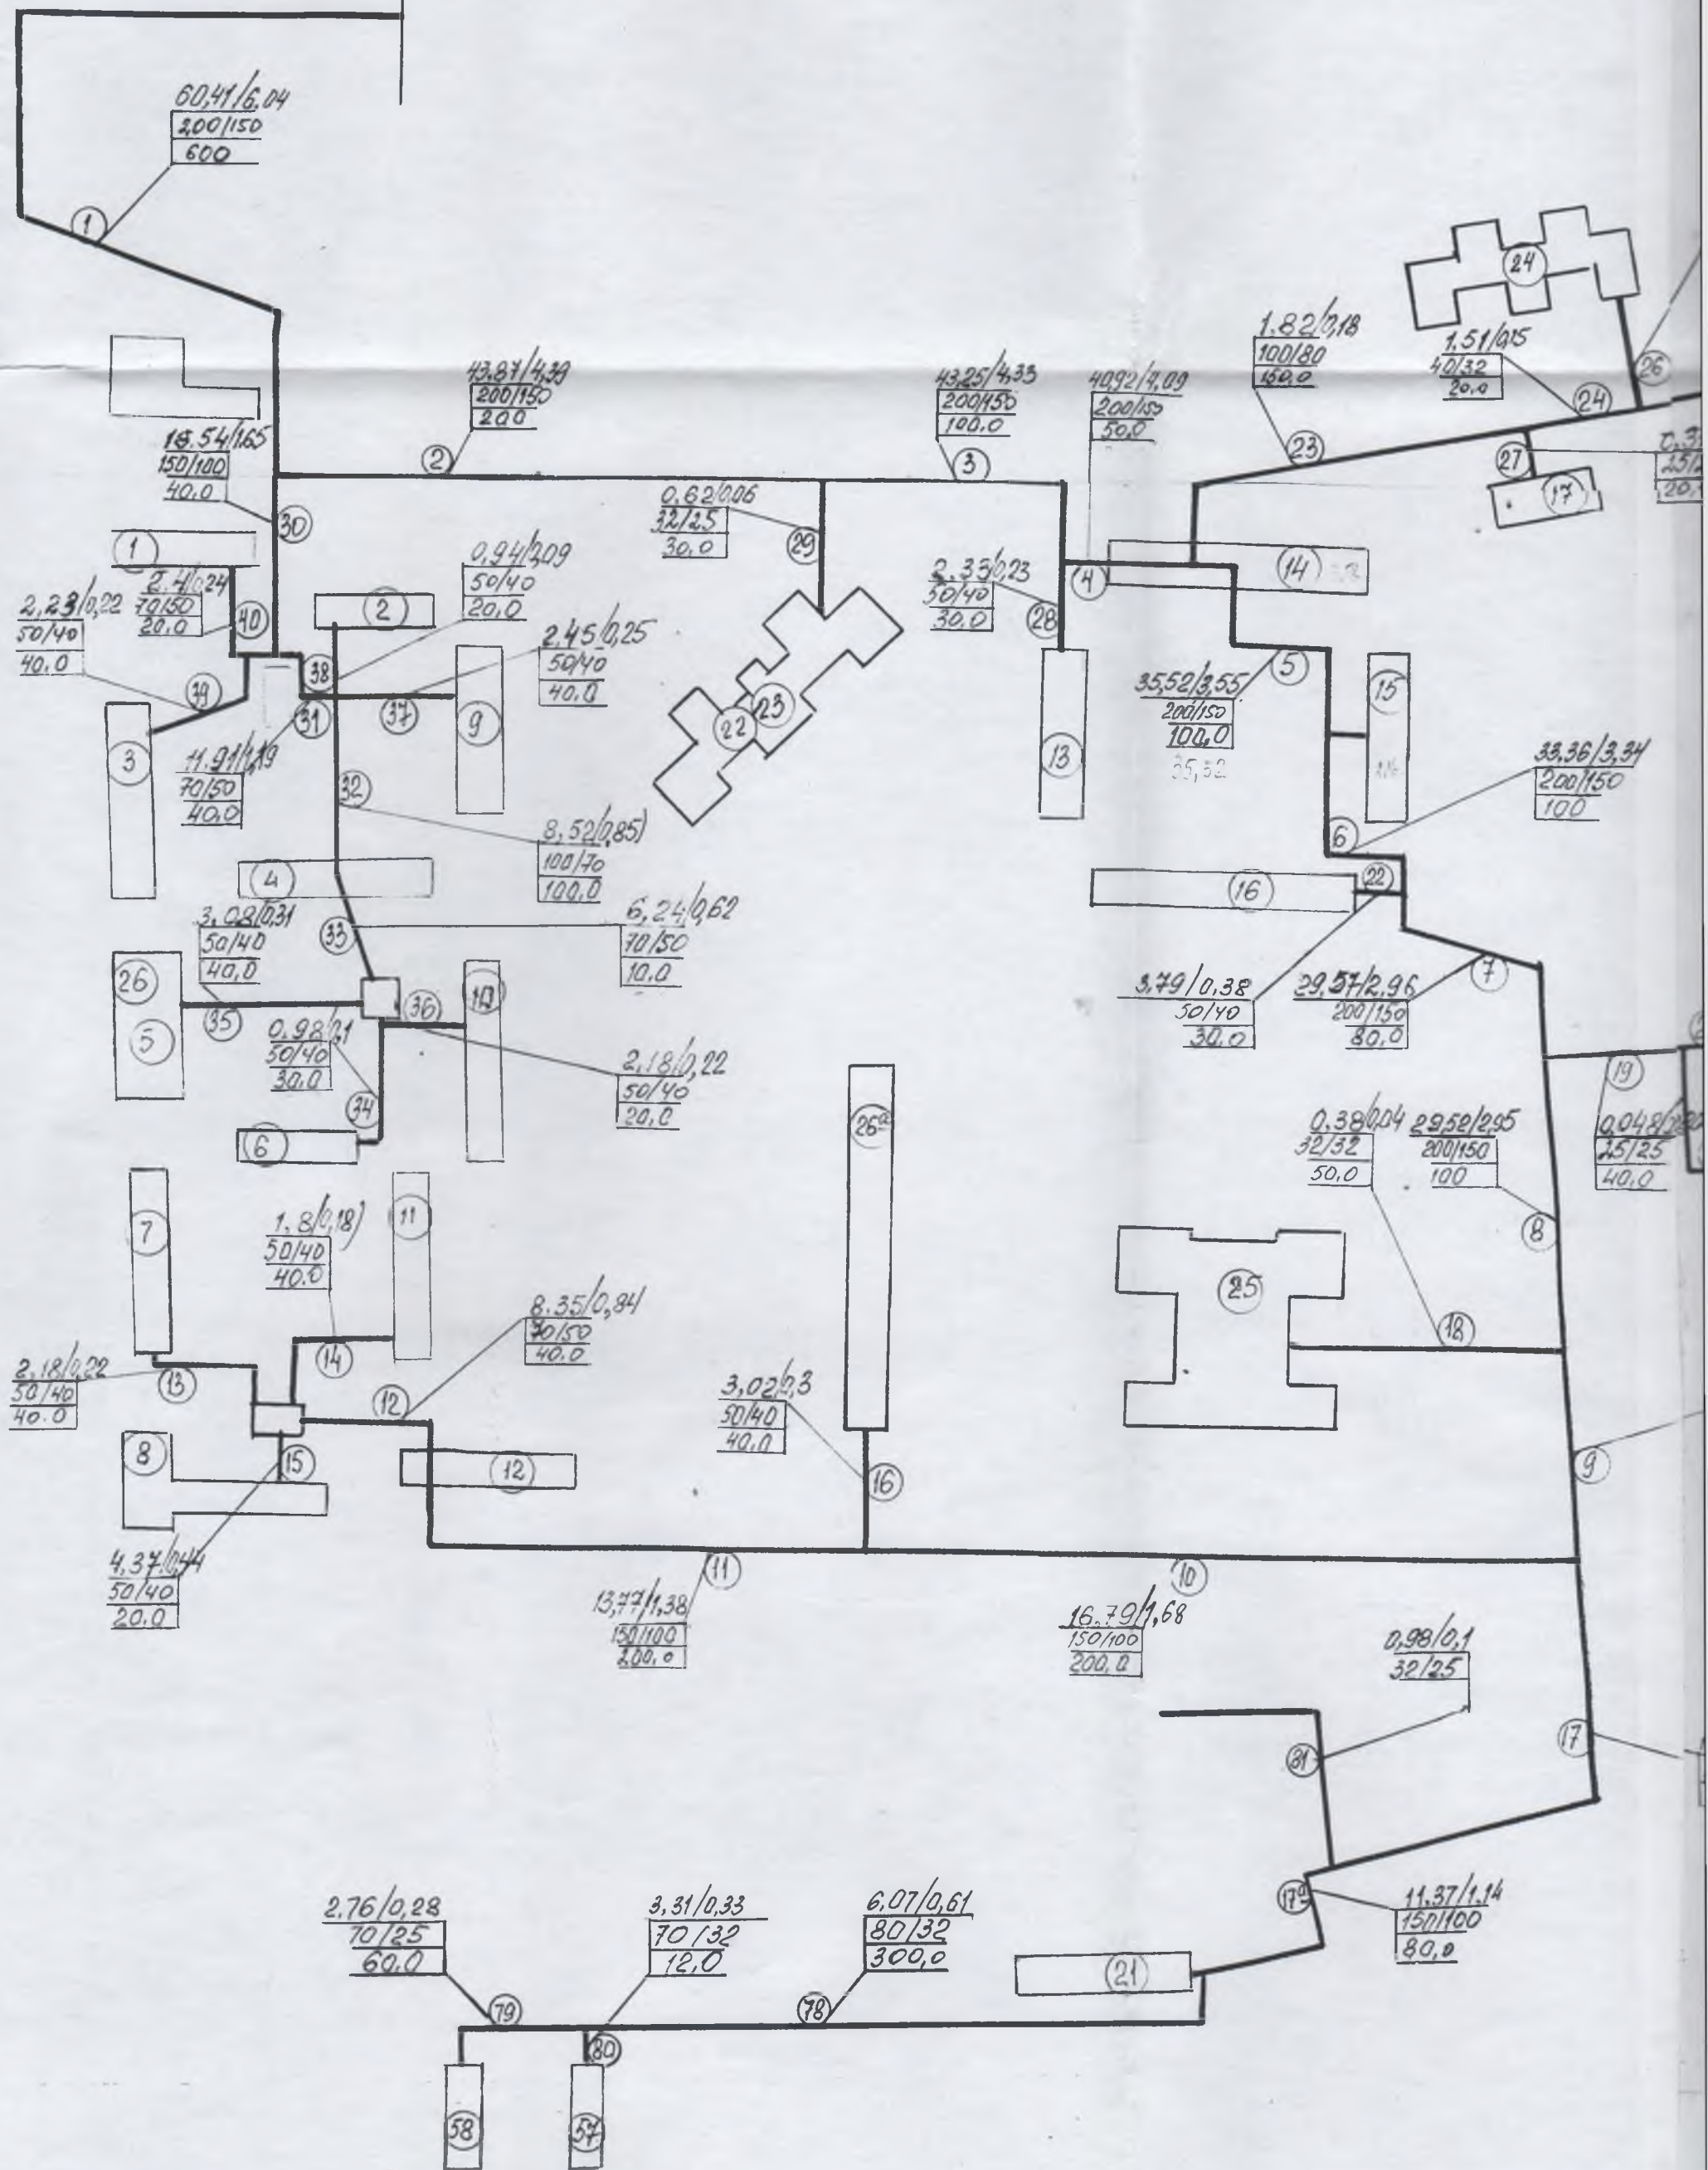




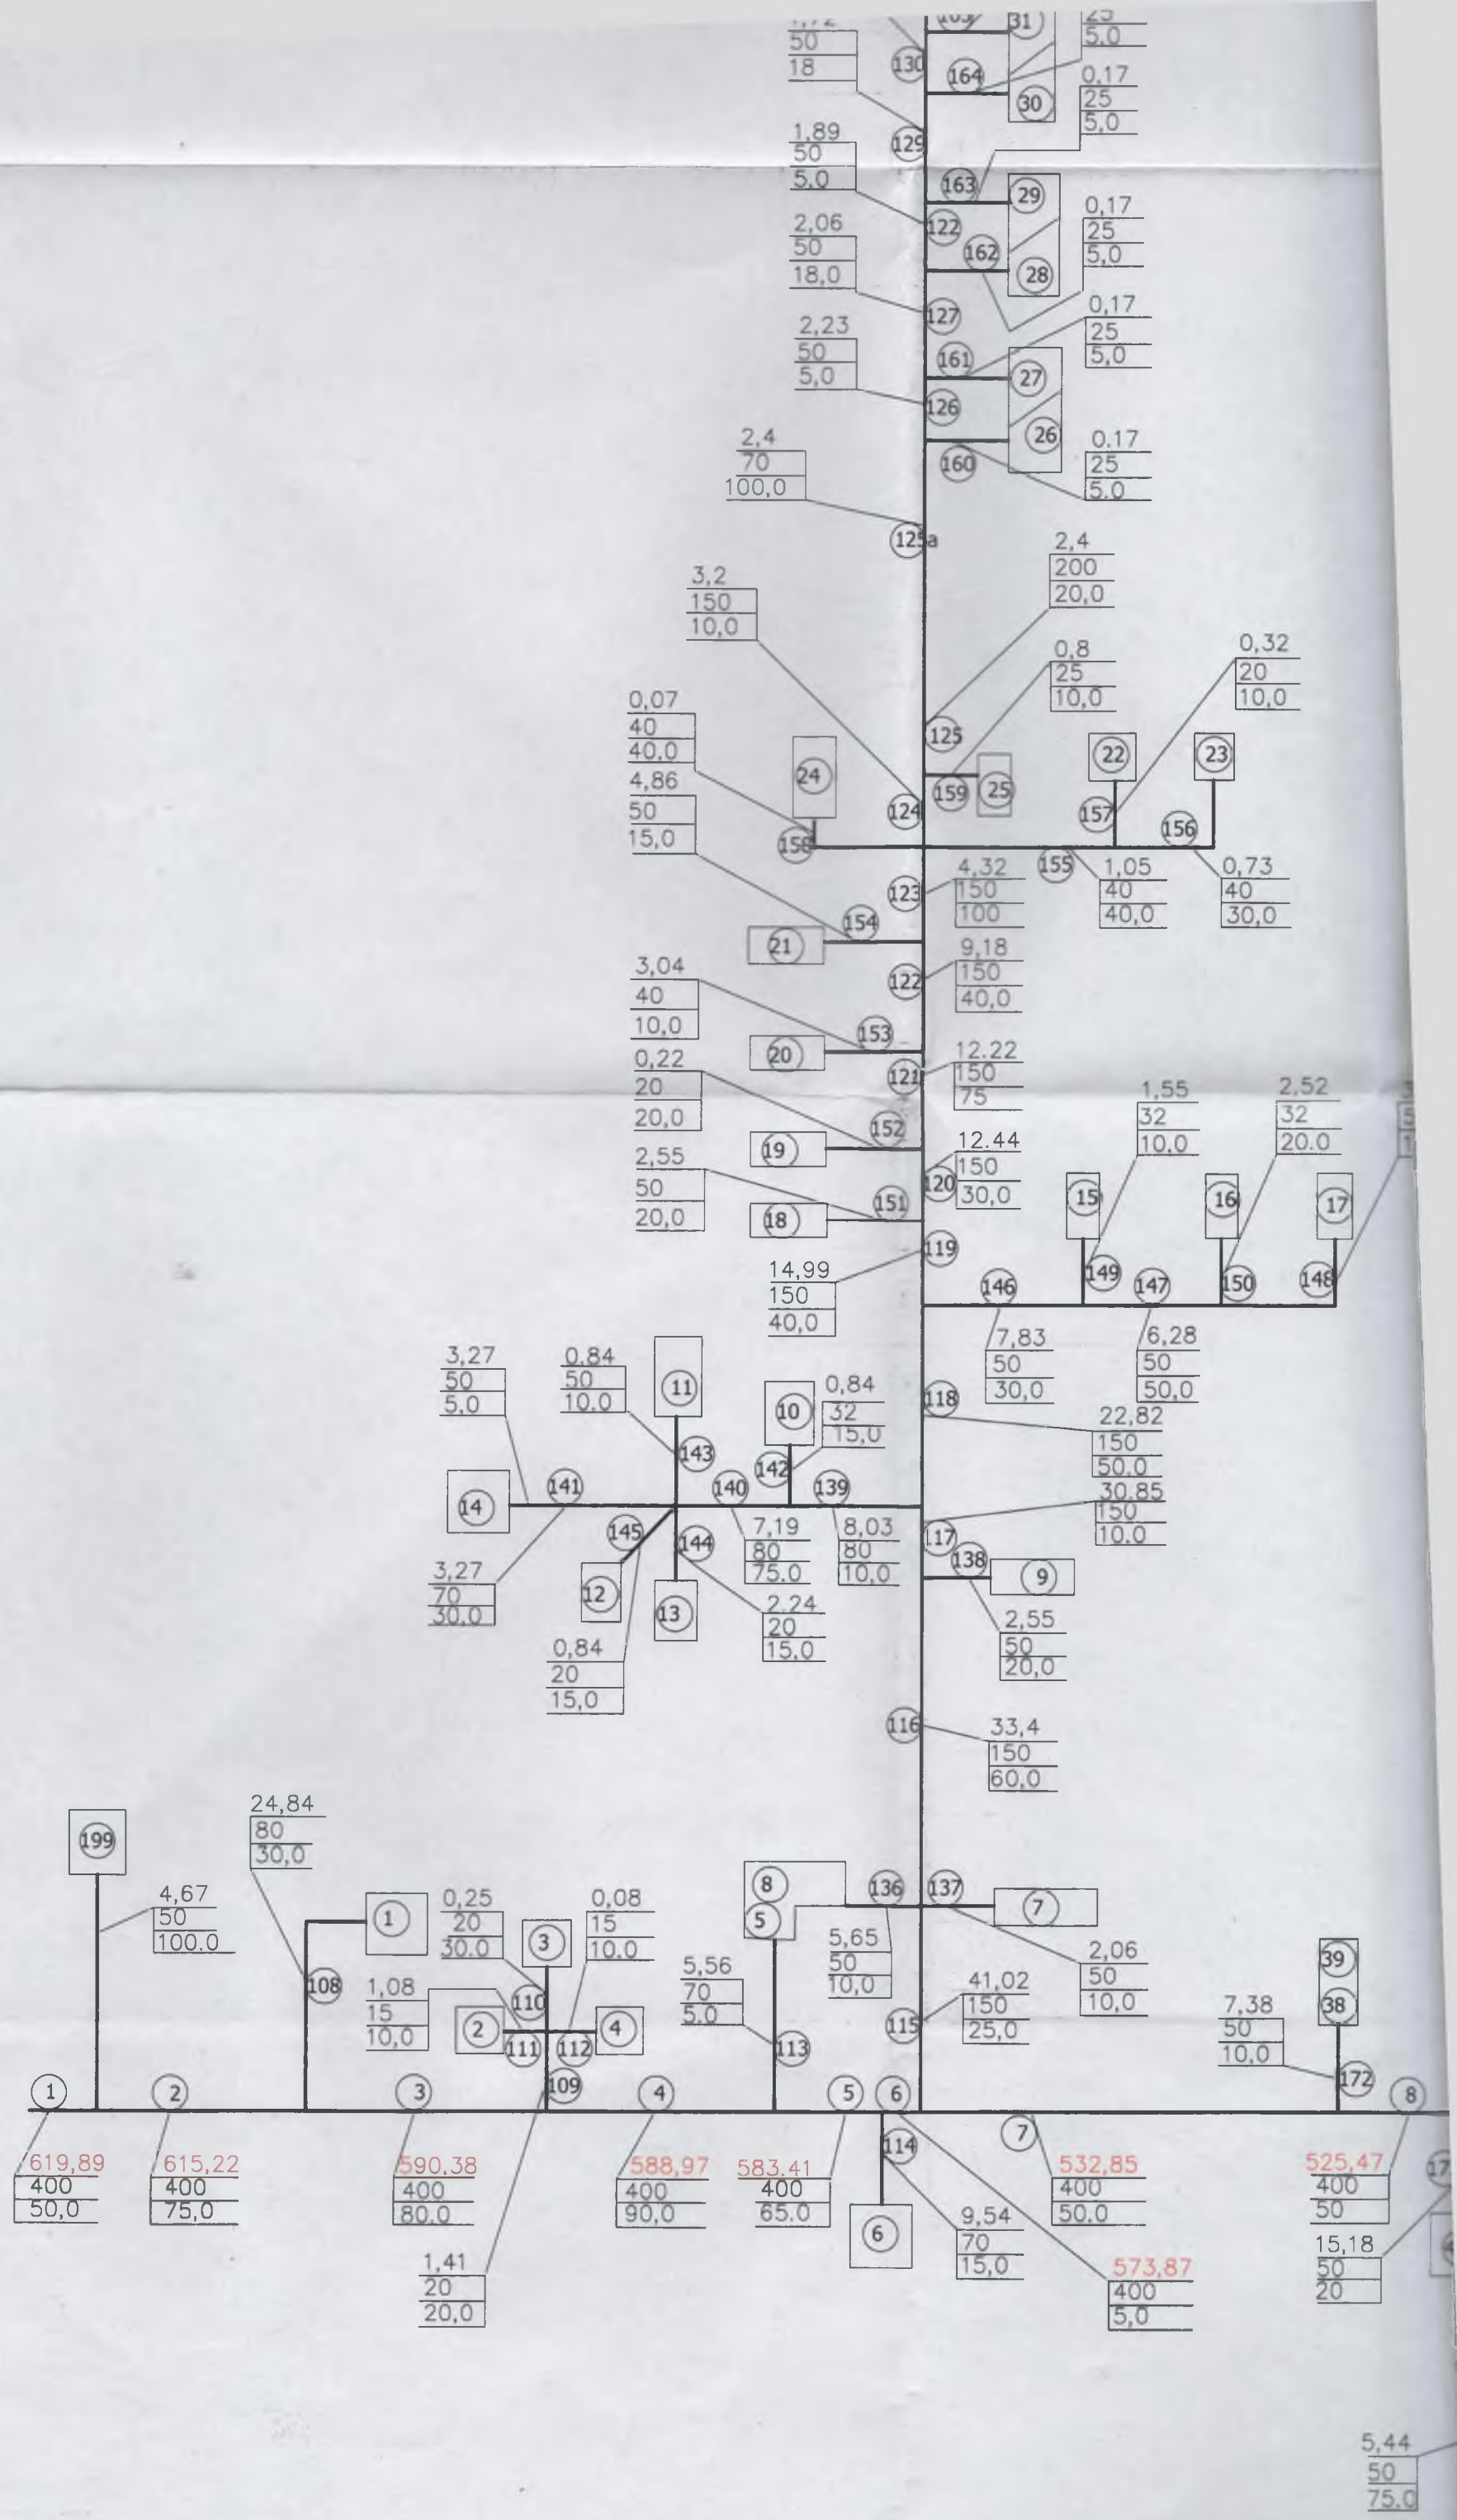




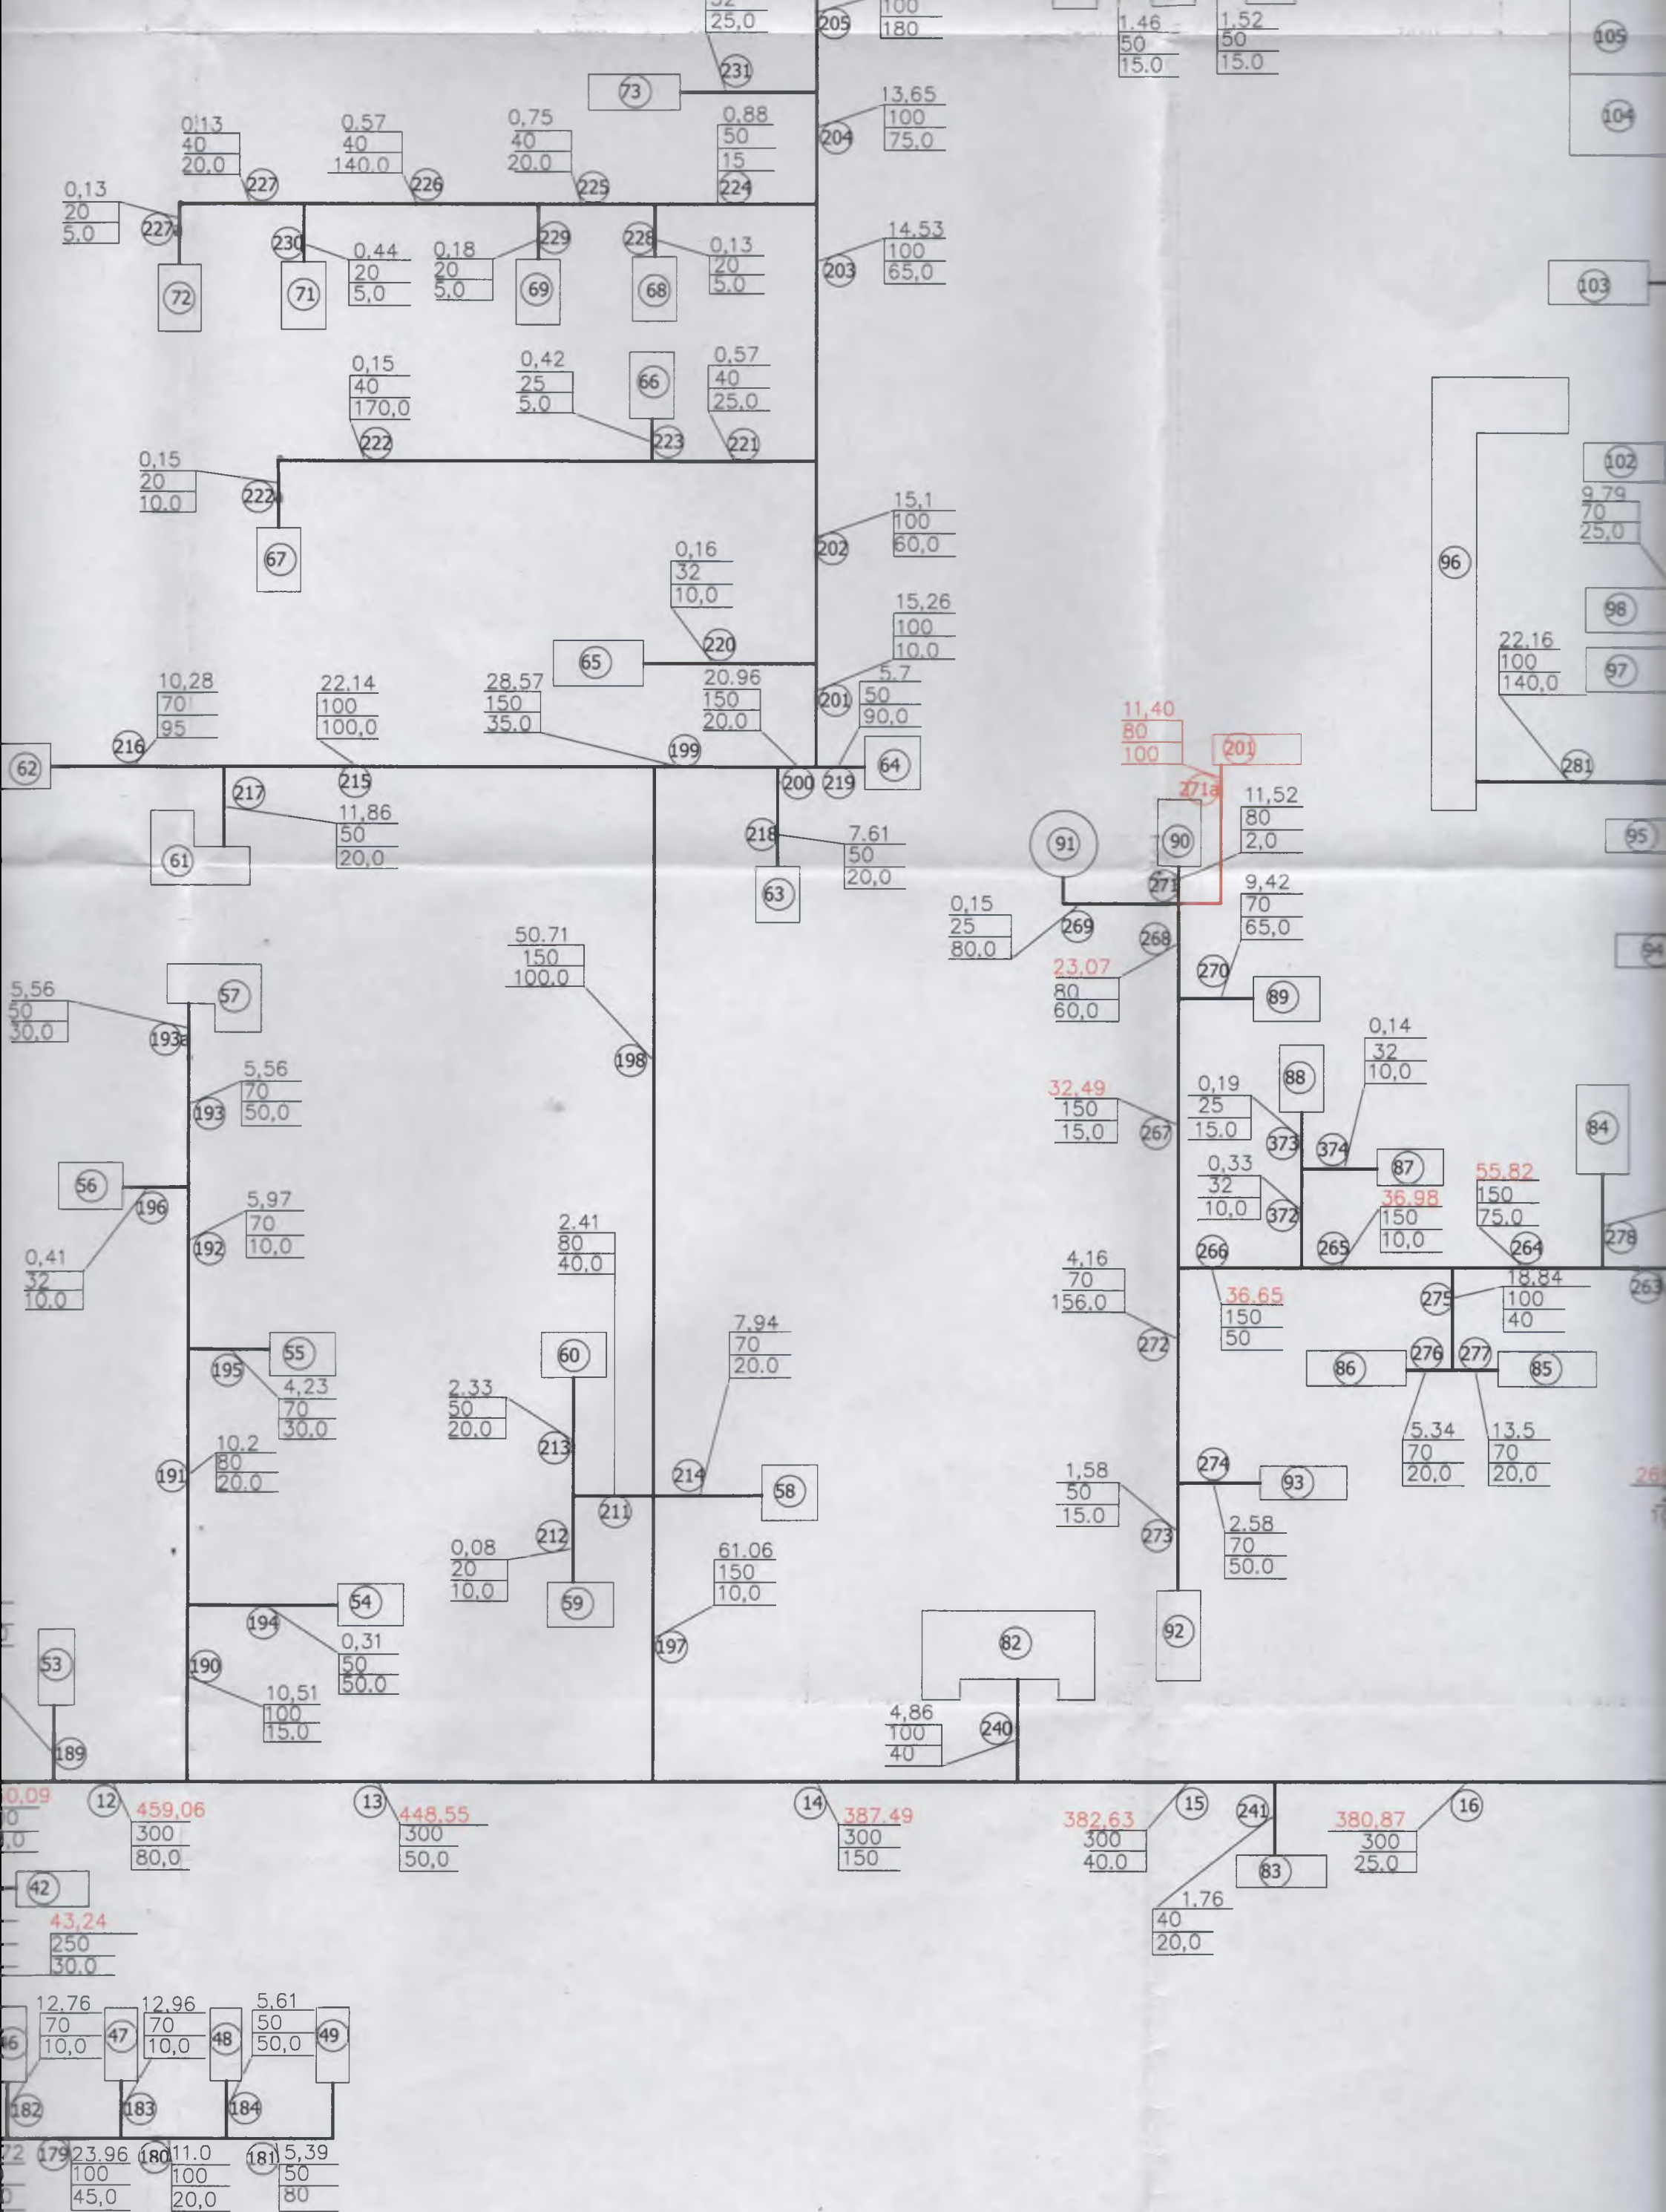



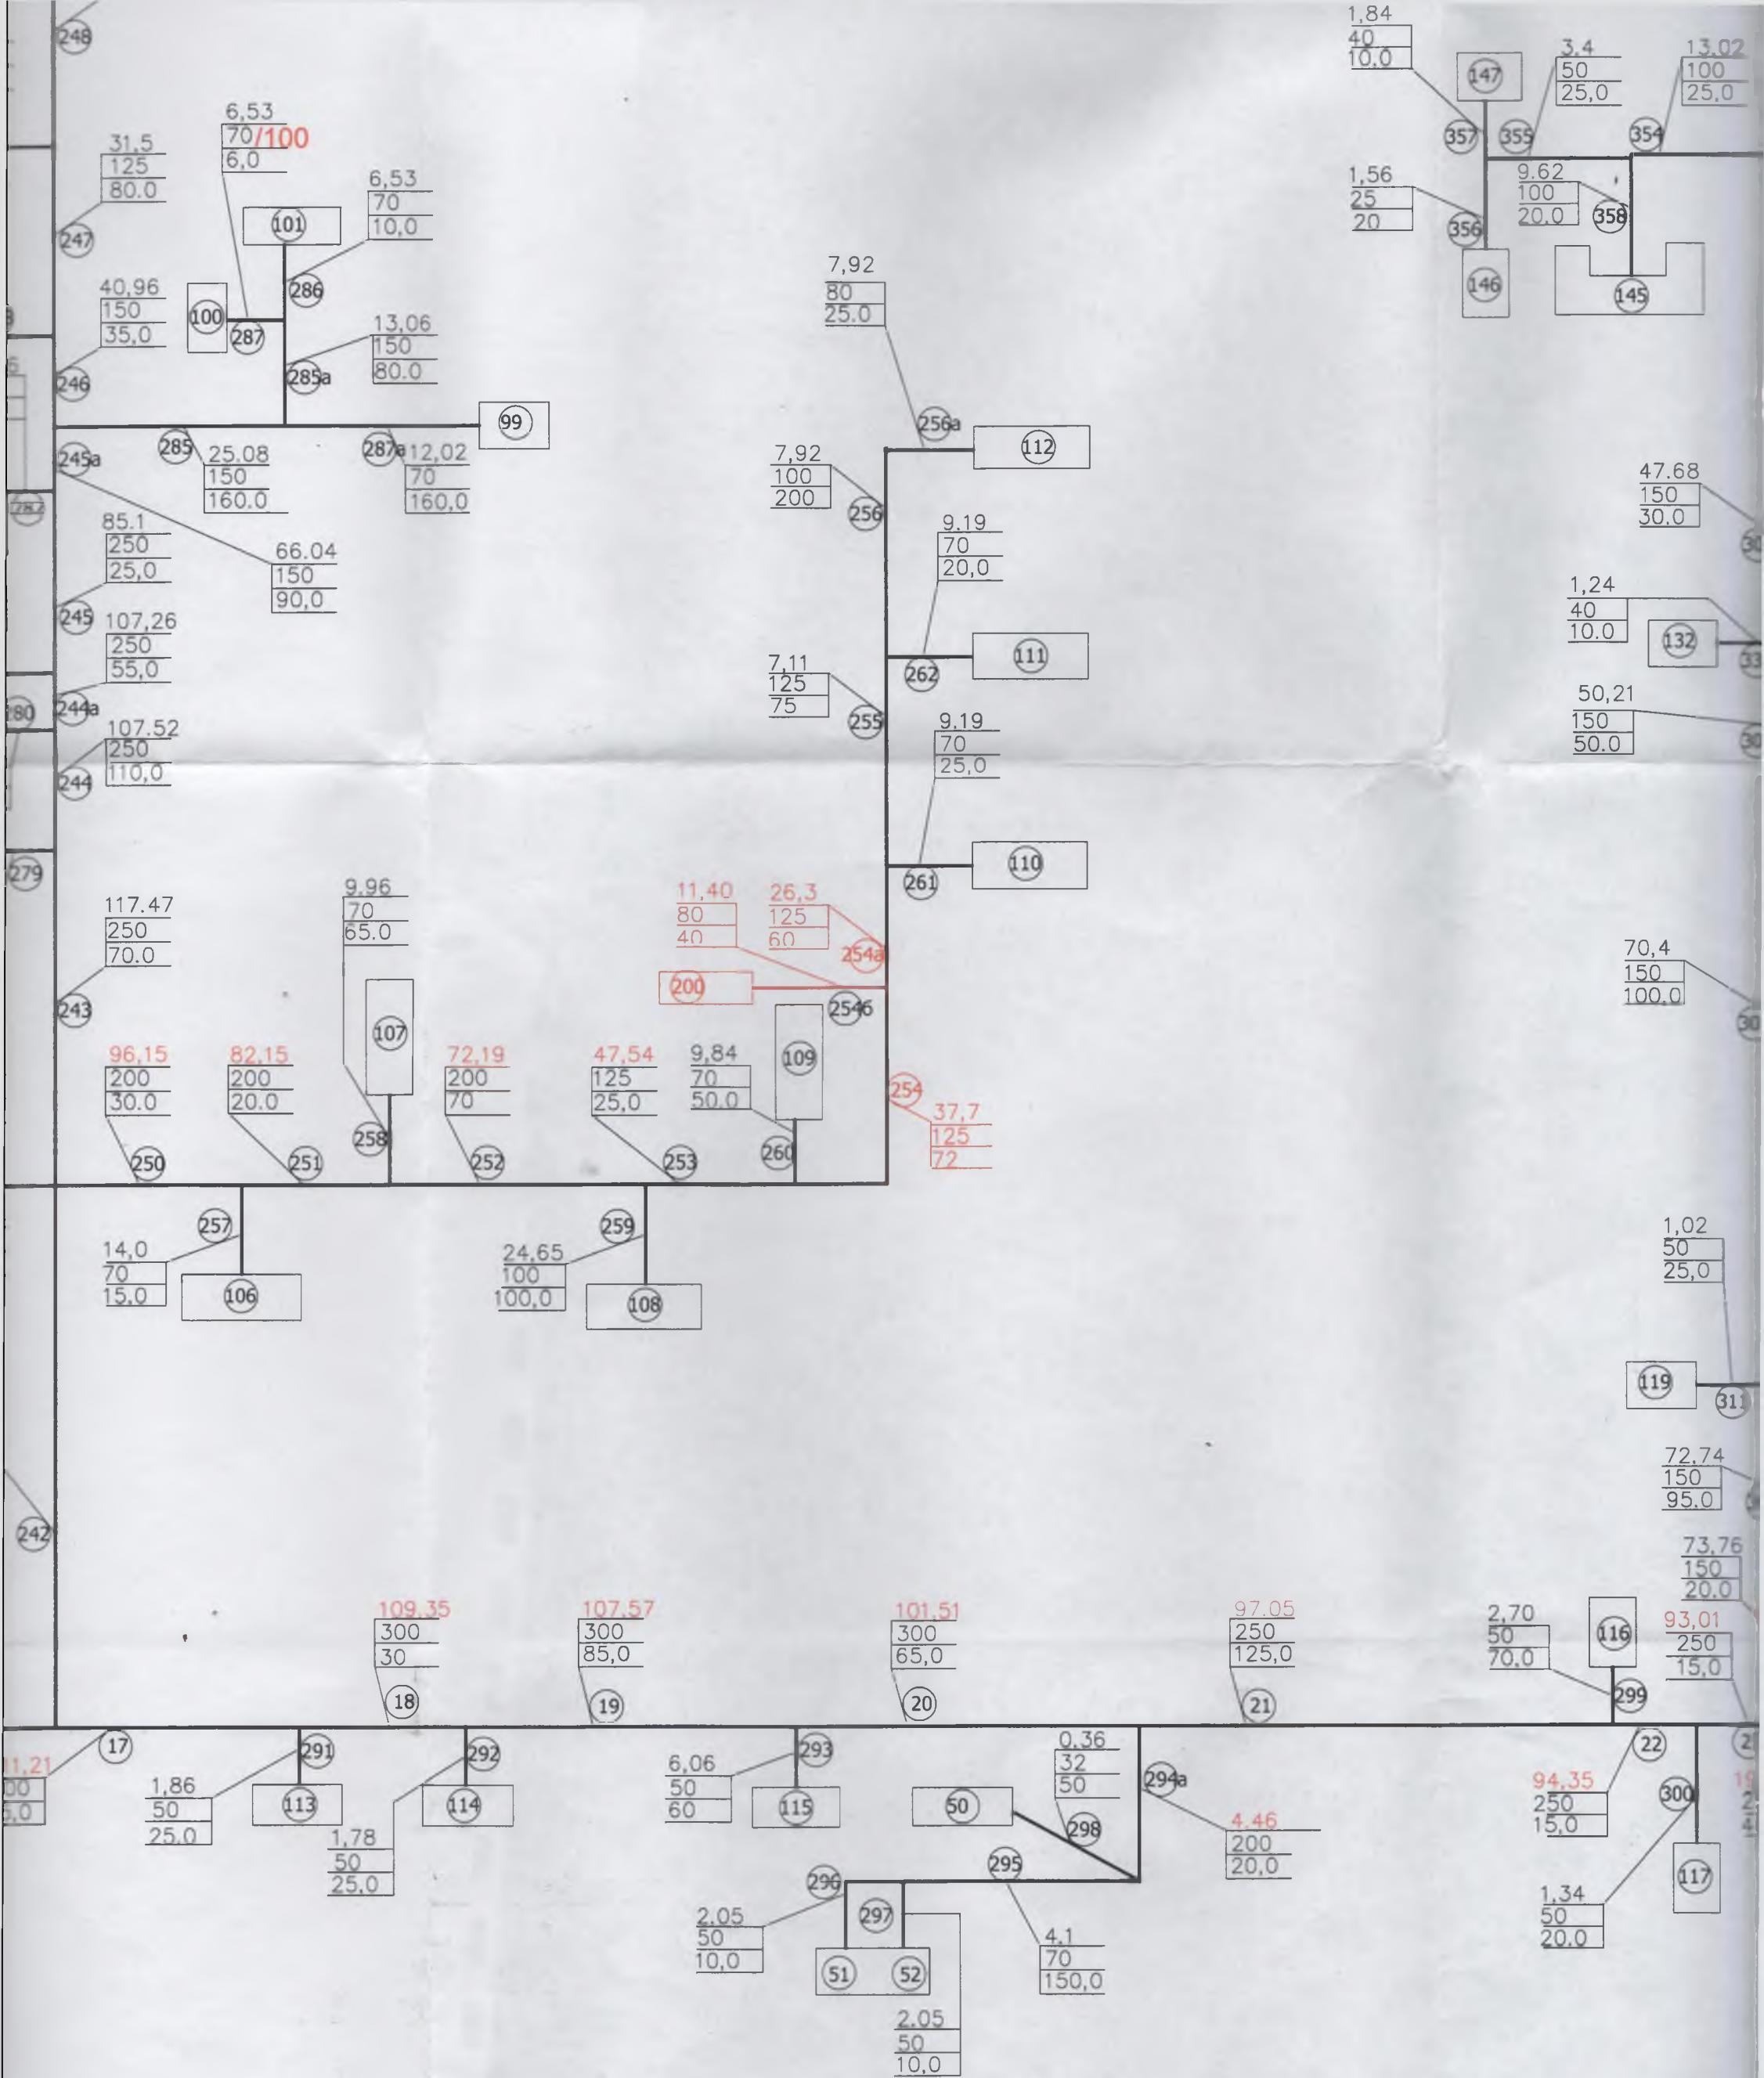




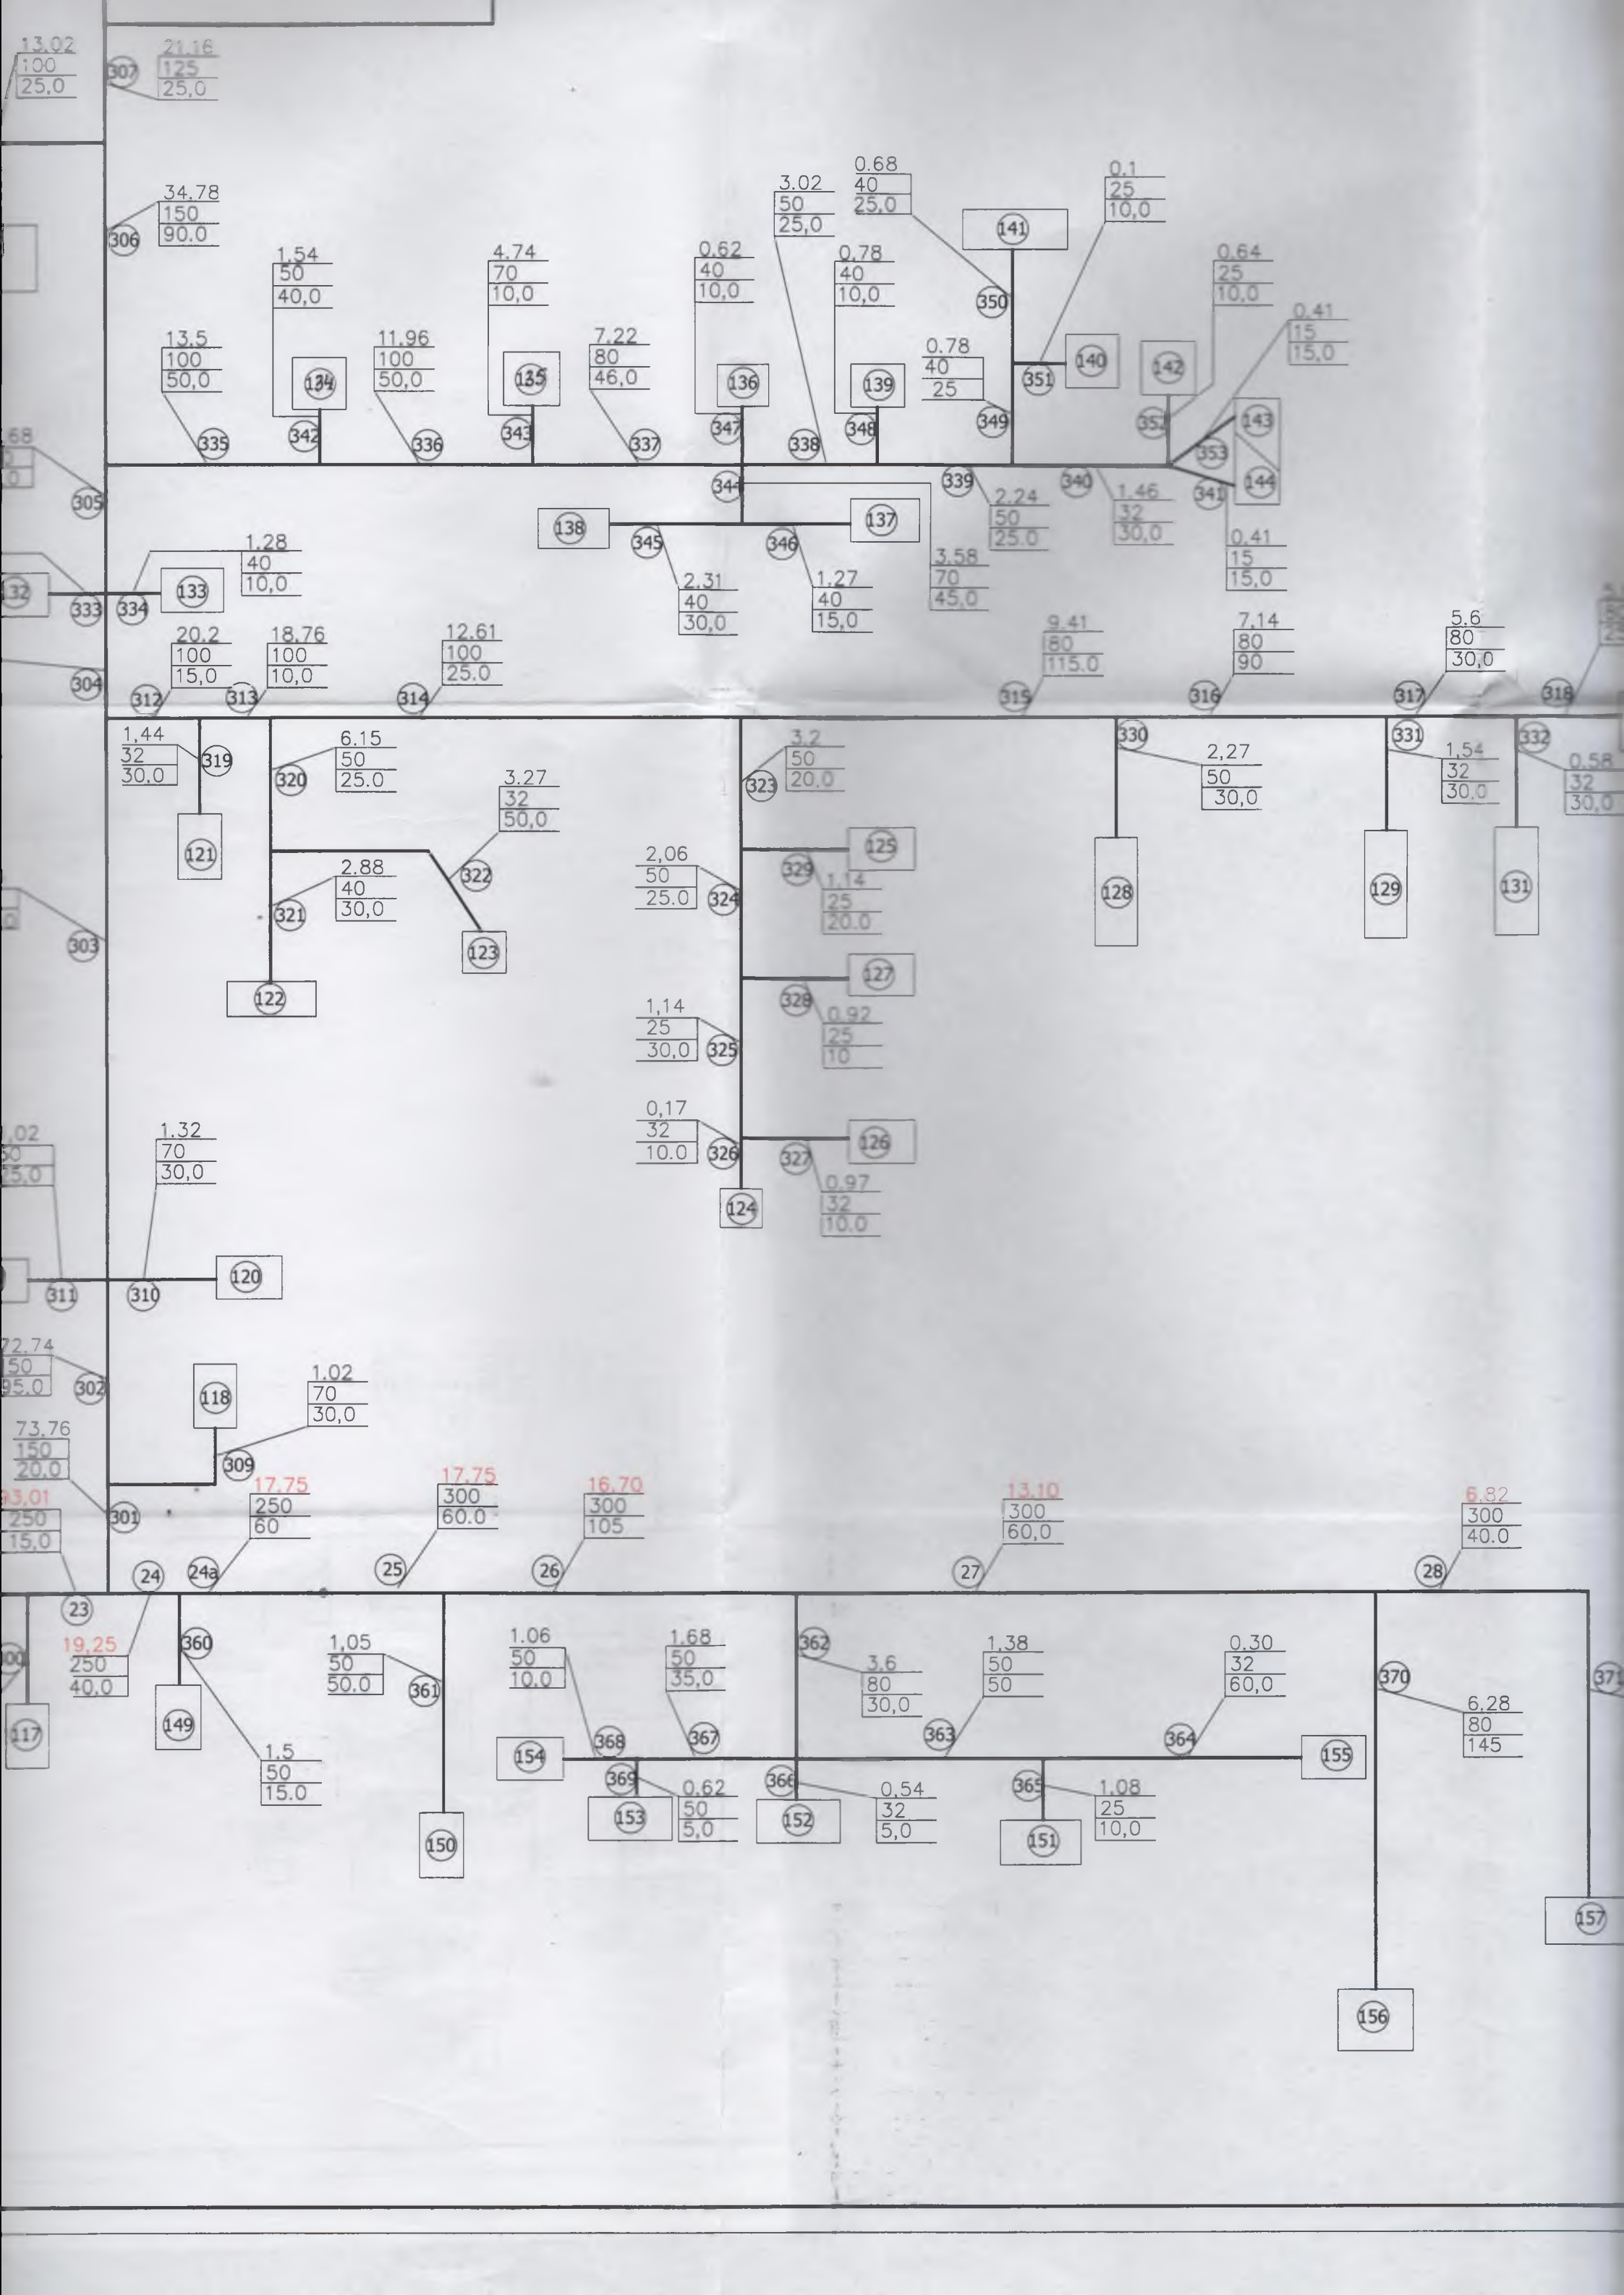




1,41  
5  
5,0

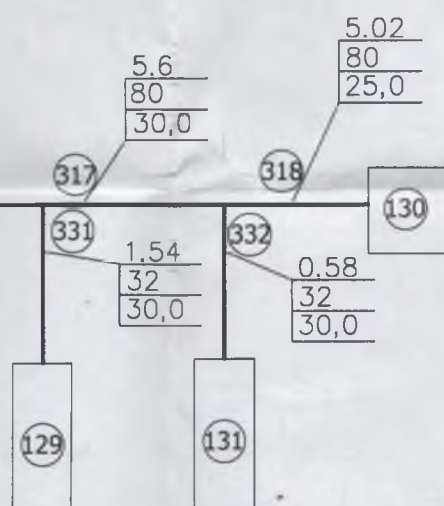

# Условные обозначения

- 5

 — Абонент тепловых сетей и его номер по таблице №1.
- Тепловые сети существующие.
- 6,31 — Расчетный расход сетевой воды на участке, т/ч
- 80 — Условный диаметр трубопроводов, мм
- 80 — Длина расчетного участка, м
- 58 — Номер расчетного участка.
- Тепловые сети, предусматриваемые к строительству.

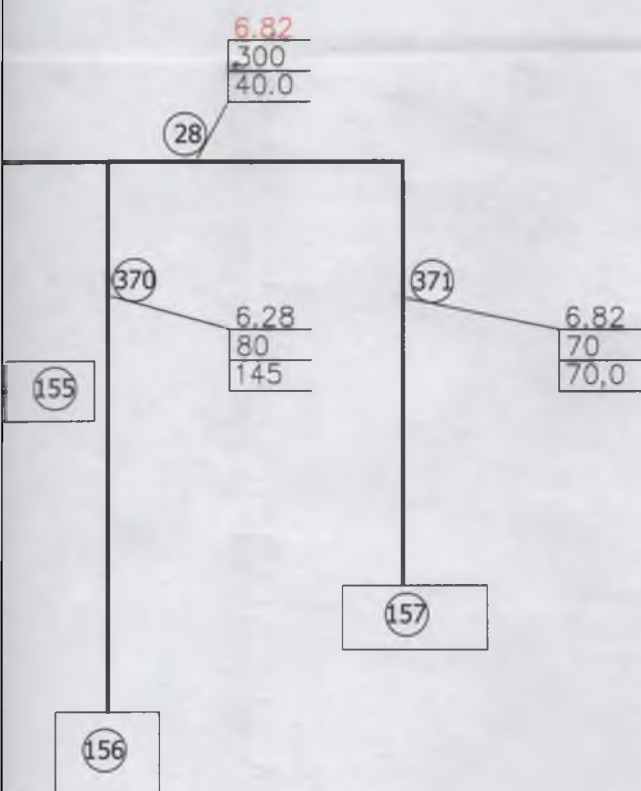

						4153 - СхТГ				
						г.Родники Ивановской области.				
Изм.	Кол.уч.	Лист	Недок.	Подпись	Дата	Схема теплоснабжения на 2010 год.		Стадия	Лист	Листов
								с	17	
ГИП	Плессо					Расчетная схема тепловых сетей отопления от ЦТС ОАО "Родники- Текстиль" (с учетом перспективы без микрорайона Гагарина).		ПРОЕКТНЫЙ ИНСТИТУТ ГИПРОКОММУНЭНЕРГО г. Иваново		
Зав.гр.	Анфимова									
Исполн.	Анфимова									

Формат А2х4