

ОПИСАНИЕ МЕСТОПОЛОЖЕНИЯ ГРАНИЦ

Зона публичного сервитута в целях строительства распределительного газопровода для газификации улиц с. Каминский Родниковского района Ивановской области

(наименование объекта, местоположение границ которого описано (далее - объект))

Раздел 1

Сведения об объекте

| № п/п | Характеристики объекта | Описание характеристик |
|-------|-------------------------------------------------------------------------------|---|
| 1 | 2 | 3 |
| 1. | Местоположение объекта | Ивановская область, район Родниковский, село Каминский |
| 2. | Площадь объекта +/- величина погрешности определения площади (Р +/- Дельта Р) | 27 +/- 2 м ² |
| 3. | Иные характеристики объекта | Зона публичного сервитута в целях строительства распределительного газопровода для газификации улиц с. Каминский Родниковского района Ивановской области через земельный участок с кадастровым номером 37:15:021218:4 |

Раздел 2

| |
|------------------------------------------|
| Сведения о местоположении границ объекта |
|------------------------------------------|

1. Система координат Каминский

2. Сведения о характерных точках границ объекта

| Обозначение характерных точек границ | Координаты, м | | Метод определения координат характерной точки | Средняя квадратическая погрешность положения характерной точки (Mt), м | Описание обозначения точки на местности (при наличии) |
|--------------------------------------------|---------------|---------|-----------------------------------------------------|---------------------------------------------------------------------------------------|----------------------------------------------------------------|
| | X | Y | | | |
| 1 | 2 | 3 | 4 | 5 | 6 |
| 1 | 10791.16 | 8857.06 | Аналитический метод | 0.10 | - |
| 2 | 10792.24 | 8877.64 | Аналитический метод | 0.10 | - |
| 3 | 10791.39 | 8877.64 | Аналитический метод | 0.10 | - |
| 4 | 10789.36 | 8857.28 | Аналитический метод | 0.10 | - |
| 5 | 10790.06 | 8857.19 | Аналитический метод | 0.10 | - |
| 1 | 10791.16 | 8857.06 | Аналитический метод | 0.10 | - |


3. Сведения о характерных точках части (частей) границы объекта

| Обозначение характерных точек части границы | Координаты, м | | Метод определения координат характерной точки | Средняя квадратическая погрешность положения характерной точки (Mt), м | Описание обозначения точки на местности (при наличии) |
|---------------------------------------------------|---------------|---|-----------------------------------------------------|---------------------------------------------------------------------------------------|----------------------------------------------------------------|
| | X | Y | | | |
| 1 | 2 | 3 | 4 | 5 | 6 |
| - | - | - | - | - | - |

This image shows a completely blank white rectangular area enclosed within a thin black border. There are no markings, text, or illustrations present on the page.

| | | | | | | | |
|------------------------------------------------------------------|-------------------------------|---|---------------------------------------------|---|-----------------------------------------------------------|---------------------------------------------------------------------------------------|-------------------------------------------------------------------|
| Раздел 3 | | | | | | | |
| Сведения о местоположении измененных (уточненных) границ объекта | | | | | | | |
| 1. Система координат - | | | | | | | |
| 2. Сведения о характерных точках границ объекта | | | | | | | |
| Обозначение характерных точек границ | Существующие координаты, м | | Измененные (уточненные) координаты, м | | Метод определения координат характерной точки | Средняя квадратическая погрешность положения характерной точки (Mt), м | Описание обозначения точки на местности (при наличии) |
| | X | Y | X | Y | | | |
| 1 | 2 | 3 | 4 | 5 | 6 | 7 | 8 |
| - | - | - | - | - | - | - | |
| 3. Сведения о характерных точках части (частей) границы объекта | | | | | | | |
| Обозначение характерных точек части границы | Существующие координаты, м | | Измененные (уточненные) координаты, м | | Метод определения координат характерной точки | Средняя квадратическая погрешность положения характерной точки (Mt), м | Описание обозначения точки на местности (при наличии) |
| | X | Y | X | Y | | | |
| 1 | 2 | 3 | 4 | 5 | 6 | 7 | 8 |
| - | - | - | - | - | - | - | |
| | | | | | | | |

РАЗДЕЛ 4. СХЕМА РАСПОЛОЖЕНИЯ ГРАНИЦ ПУБЛИЧНОГО СЕРВИТУТА

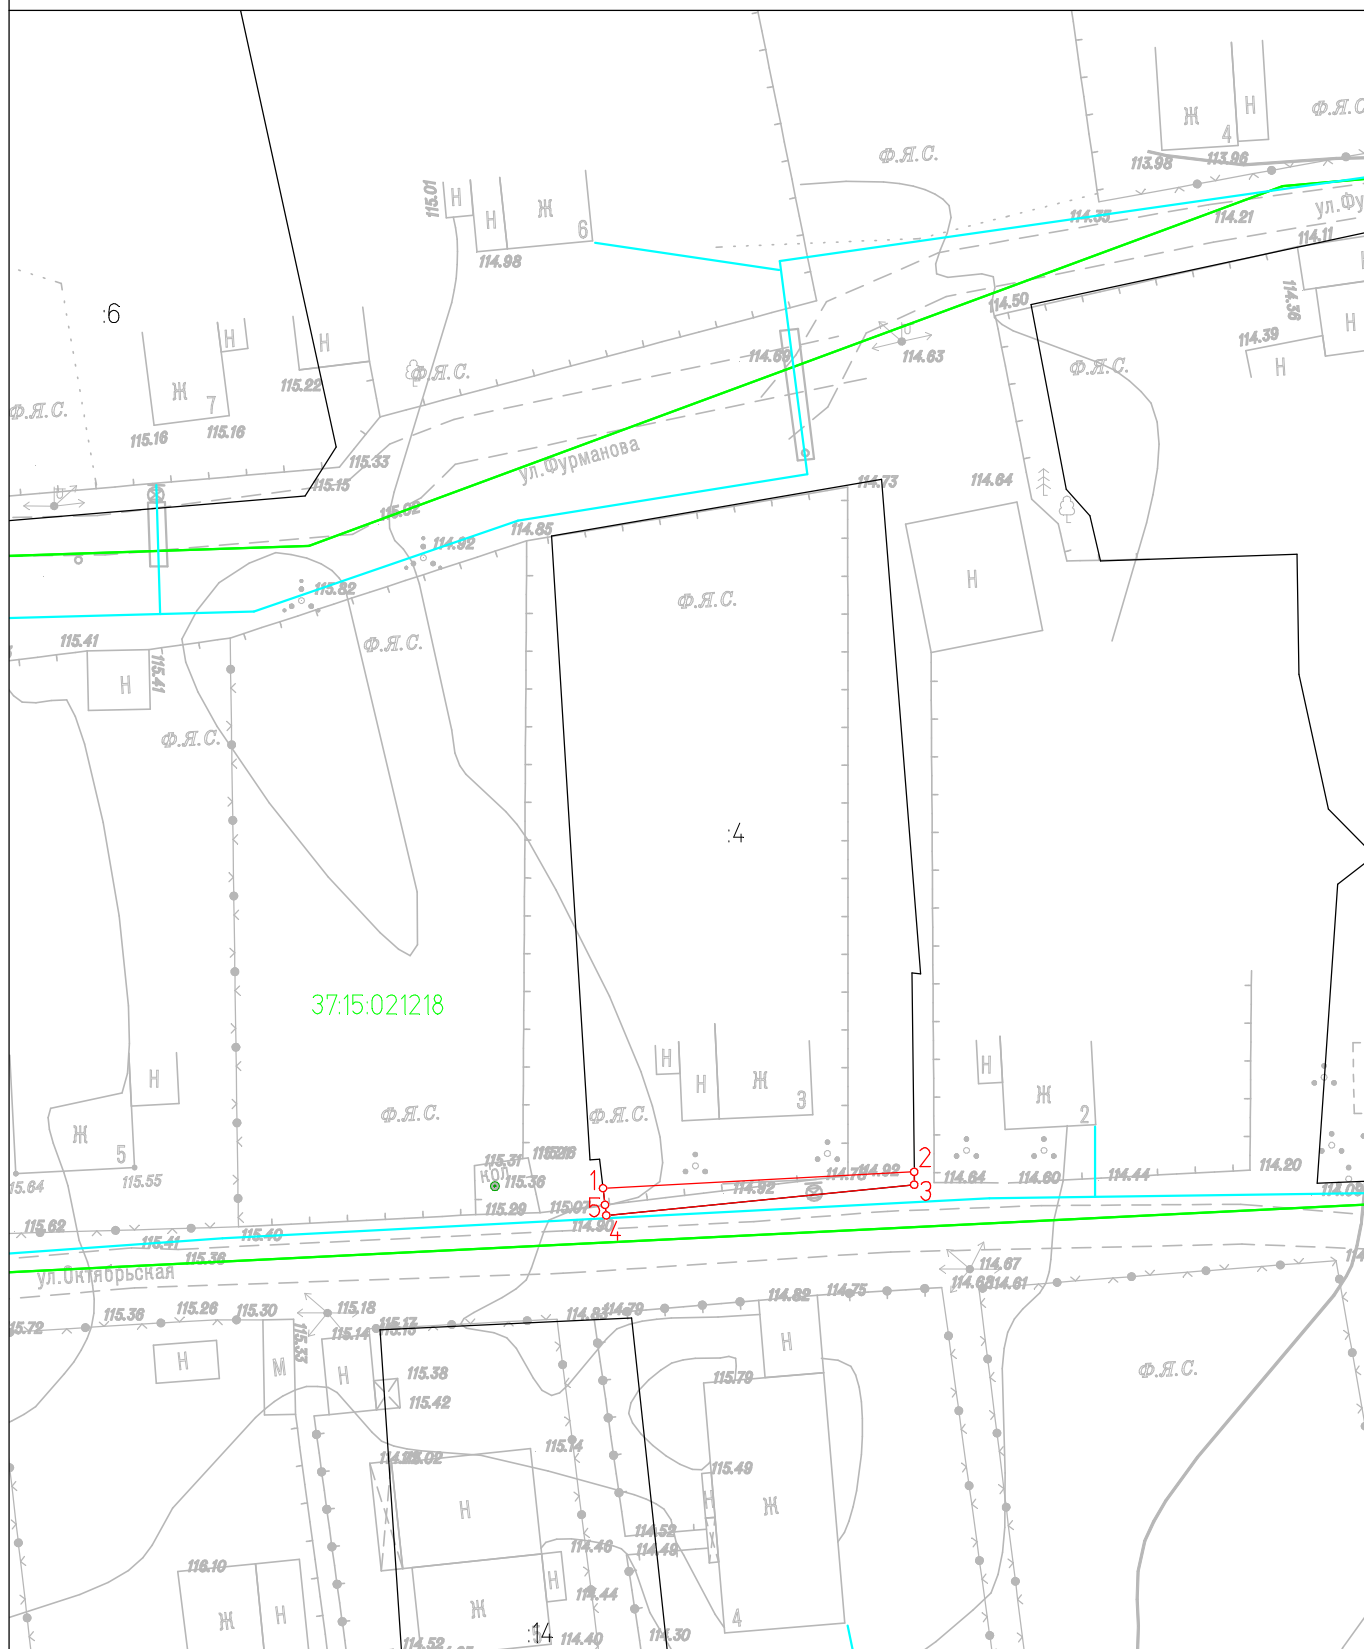

УСЛОВНЫЕ ОБОЗНАЧЕНИЯ


МАСШТАБ 1:500

37:15:021218

кадастровый квартал

:4

граница и кадастровый номер земельного участка
в отношении которого испрашивается сервитут

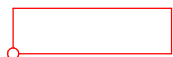

проектная граница сервитута,
обозначение характерной точки

1



проектное местоположение газопровода