

**ИНФОРМАЦИОННЫЙ  
БЮЛЛЕТЕНЬ**

**«СБОРНИК  
НОРМАТИВНЫХ АКТОВ  
РОДНИКОВСКОГО РАЙОНА»**



**№ 8-4 (426)**

27 августа 2025г.

## ОГЛАВЛЕНИЕ

№ п/п	Наименование МПА	Стр.
<b>Администрация Родниковского муниципального района Ивановской области</b>		
1	Извещение о предоставлении в аренду земельного участка по адресу: Ивановская область, г. Родники, ул. 3-я Борисоглебская, д. 21, площадью 699 кв.м., для индивидуального жилищного строительства	1
2	Сообщение о возможном установлении публичного сервитута по ходатайству АО «ОЭС»	2

## ИЗВЕЩЕНИЕ

Комитет по управлению имуществом администрации Родниковского муниципального района Ивановской области извещает о возможности предоставления в аренду сроком на 20 (двадцать) лет земельного участка ориентировочной площадью 699 кв.м., с разрешенным использованием «для индивидуального жилищного строительства», расположенного на землях категории «Земли населенных пунктов», в зоне жилой застройки: индивидуальной, малоэтажной многоквартирной, блокированной (1-4 этажей) ЖЗ-1, по адресу: Ивановская область, г. Родники, ул. 3-я Борисоглебская, д. 21, образуемого из земель государственной собственности кадастрового квартала №37:15:012018.

Граждане вправе подавать заявления о намерении участвовать в аукционе на право заключения договора аренды вышеуказанного земельного участка в письменном виде при личном обращении при предъявлении паспорта или документа, подтверждающего полномочия заявителя по 26.09.2025г. включительно.

Ознакомиться со схемой расположения земельного участка и подать заявление можно по адресу: Ивановская область, г. Родники, ул. Советская, д.8, каб.6, по рабочим дням с 09-00 до 16-00, (перерыв на обед с 12-00 до 13-00). Телефон для справок: (49336) 2-16-57.

## СООБЩЕНИЕ

Администрация муниципального образования «Родниковский муниципальный район» на основании ходатайства АО «Объединенные электрические сети» в соответствии с п.39.42 Земельного кодекса Российской Федерации сообщает о возможном установлении публичного сервитута для строительства ЛЭП-6кВ для резервного электроснабжения ТП-40, ТП-54 в г. Родники с последующим размещением объекта электросетевого хозяйства в отношении части площадью 481 кв.м. земельного участка с кадастровым номером 37:15:013205: 1, расположенного по адресу: Ивановская область, г. Родники, ул. Мира, земельный участок 20Б.

Схема расположения границ публичного сервитута размещена на официальном сайте Родниковского муниципального района [www.rodniki-37.ru](http://www.rodniki-37.ru) в разделе «Экономика и финансы» - «Публичные сервитуты».

Правообладатели земельного участка, в отношении которого испрашивается публичный сервитут, если их права не зарегистрированы в Едином государственном реестре недвижимости, в срок до **10.09.2025г.**, могут подать в Администрацию, заявления об учете их прав (обременений прав) на земельный участок с приложением копий документов, подтверждающих эти права (обременения прав).

Ознакомиться с ходатайством АО «ОЭС» и схемой расположения границ устанавливаемого публичного сервитута, подать заявления об учете прав на земельный участок можно по адресу: Ивановская область, Ивановская область, г. Родники, ул. Советская, д.8 каб.9, по рабочим дням с 09-00 до 16-00, перерыв на обед с 12-00 до 13-00. Телефон для справок: (49336) 2-16-57.

# Схема расположения границ (сферы действия) публичного сервитута


устанавливаемого в целях "Строительство ЛЭП-6 кВ для резервного электроснабжения ТП-40, ТП-54 г.Родники», через земельный участок с кадастровым номером 37:15:013205:1, с последующим размещением объекта электросетевого хозяйства ЭСК г.Родники

Адрес (местоположение): Ивановская обл, г. Родники, улица Мира, земельный участок 20Б

Площадь планируемого публичного сервитута: 481 кв.м.

Категория земель: земли населенных пунктов

Координаты поворотных точек границ сервитута  
Система координат: МСК-37

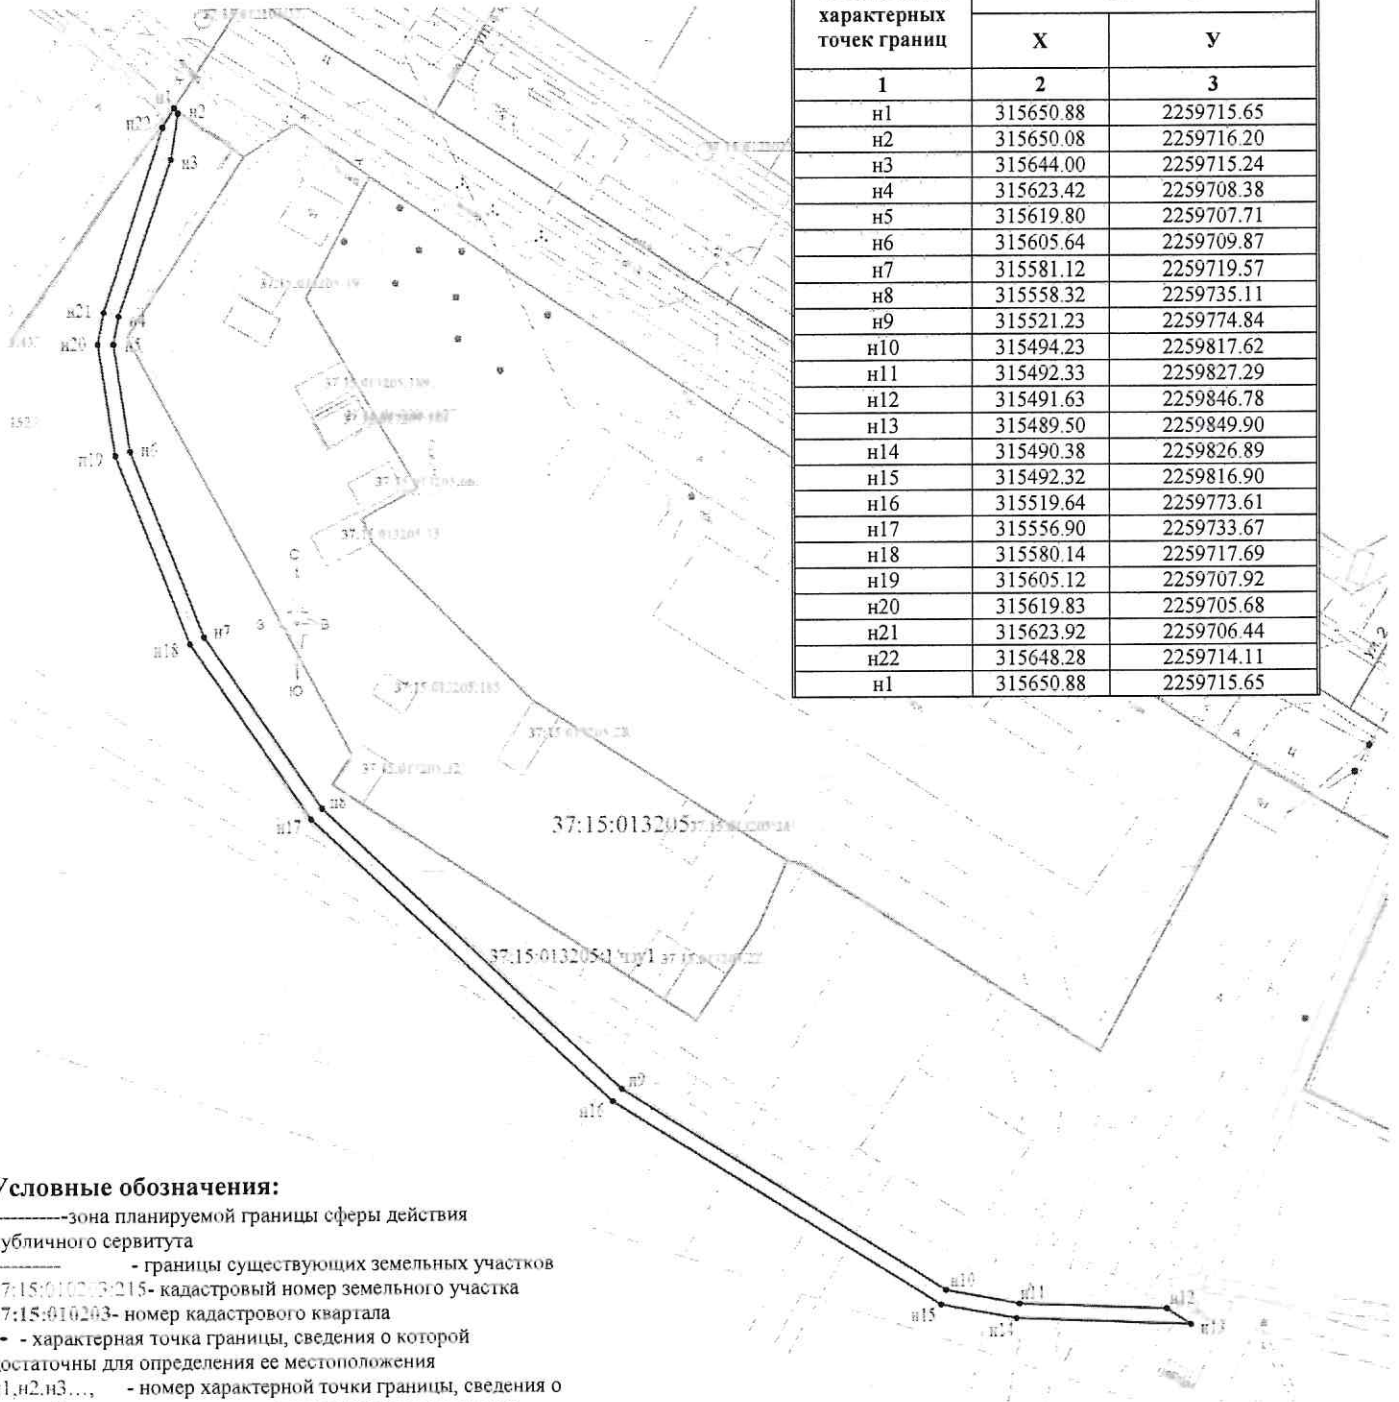

Обозначение характерных точек границ	Координаты, м	
	X	Y
1	2	3
n1	315650.88	2259715.65
n2	315650.08	2259716.20
n3	315644.00	2259715.24
n4	315623.42	2259708.38
n5	315619.80	2259707.71
n6	315605.64	2259709.87
n7	315581.12	2259719.57
n8	315558.32	2259735.11
n9	315521.23	2259774.84
n10	315494.23	2259817.62
n11	315492.33	2259827.29
n12	315491.63	2259846.78
n13	315489.50	2259849.90
n14	315490.38	2259826.89
n15	315492.32	2259816.90
n16	315519.64	2259773.61
n17	315556.90	2259733.67
n18	315580.14	2259717.69
n19	315605.12	2259707.92
n20	315619.83	2259705.68
n21	315623.92	2259706.44
n22	315648.28	2259714.11
n1	315650.88	2259715.65

## Условные обозначения:

- зона планируемой границы сферы действия публичного сервитута
- границы существующих земельных участков
- 37:15:0102:03:215- кадастровый номер земельного участка
- 37:15:0102:03- номер кадастрового квартала
- - характерная точка границы, сведения о которой достаточны для определения ее местоположения
- n1, n2, n3, ... - номер характерной точки границы, сведения о которой достаточны для определения ее местоположения

Масштаб 1:1000

## Сведения о земельном участке

Кадастровый номер участка	Разрешенное использование	Площадь земельного участка
1	2	3
37:15:013205:1	Для размещения радиотелевизионной станции	129927