





Условные обозначения


- | | |
|---|---|
| <div style="border: 1px solid black; padding: 2px; display: inline-block;">5</div> | — Абонент тепловых сетей и его номер по таблице №1. |
| <div style="border-bottom: 1px solid black; width: 20px; display: inline-block;"></div> | — Тепловые сети. |
| <div style="border-bottom: 1px solid black; width: 20px; display: inline-block;"></div> 6,31 | — Расчетный расход сетевой воды на участке, т/ч |
| <div style="border-bottom: 1px solid black; width: 20px; display: inline-block;"></div> 80 | — Условный диаметр трубопроводов, мм |
| <div style="border-bottom: 1px solid black; width: 20px; display: inline-block;"></div> 80 | — Длина расчетного участка, м |
| <div style="border: 1px solid black; border-radius: 50%; padding: 2px; display: inline-block;">58</div> | — Номер расчетного участка. |

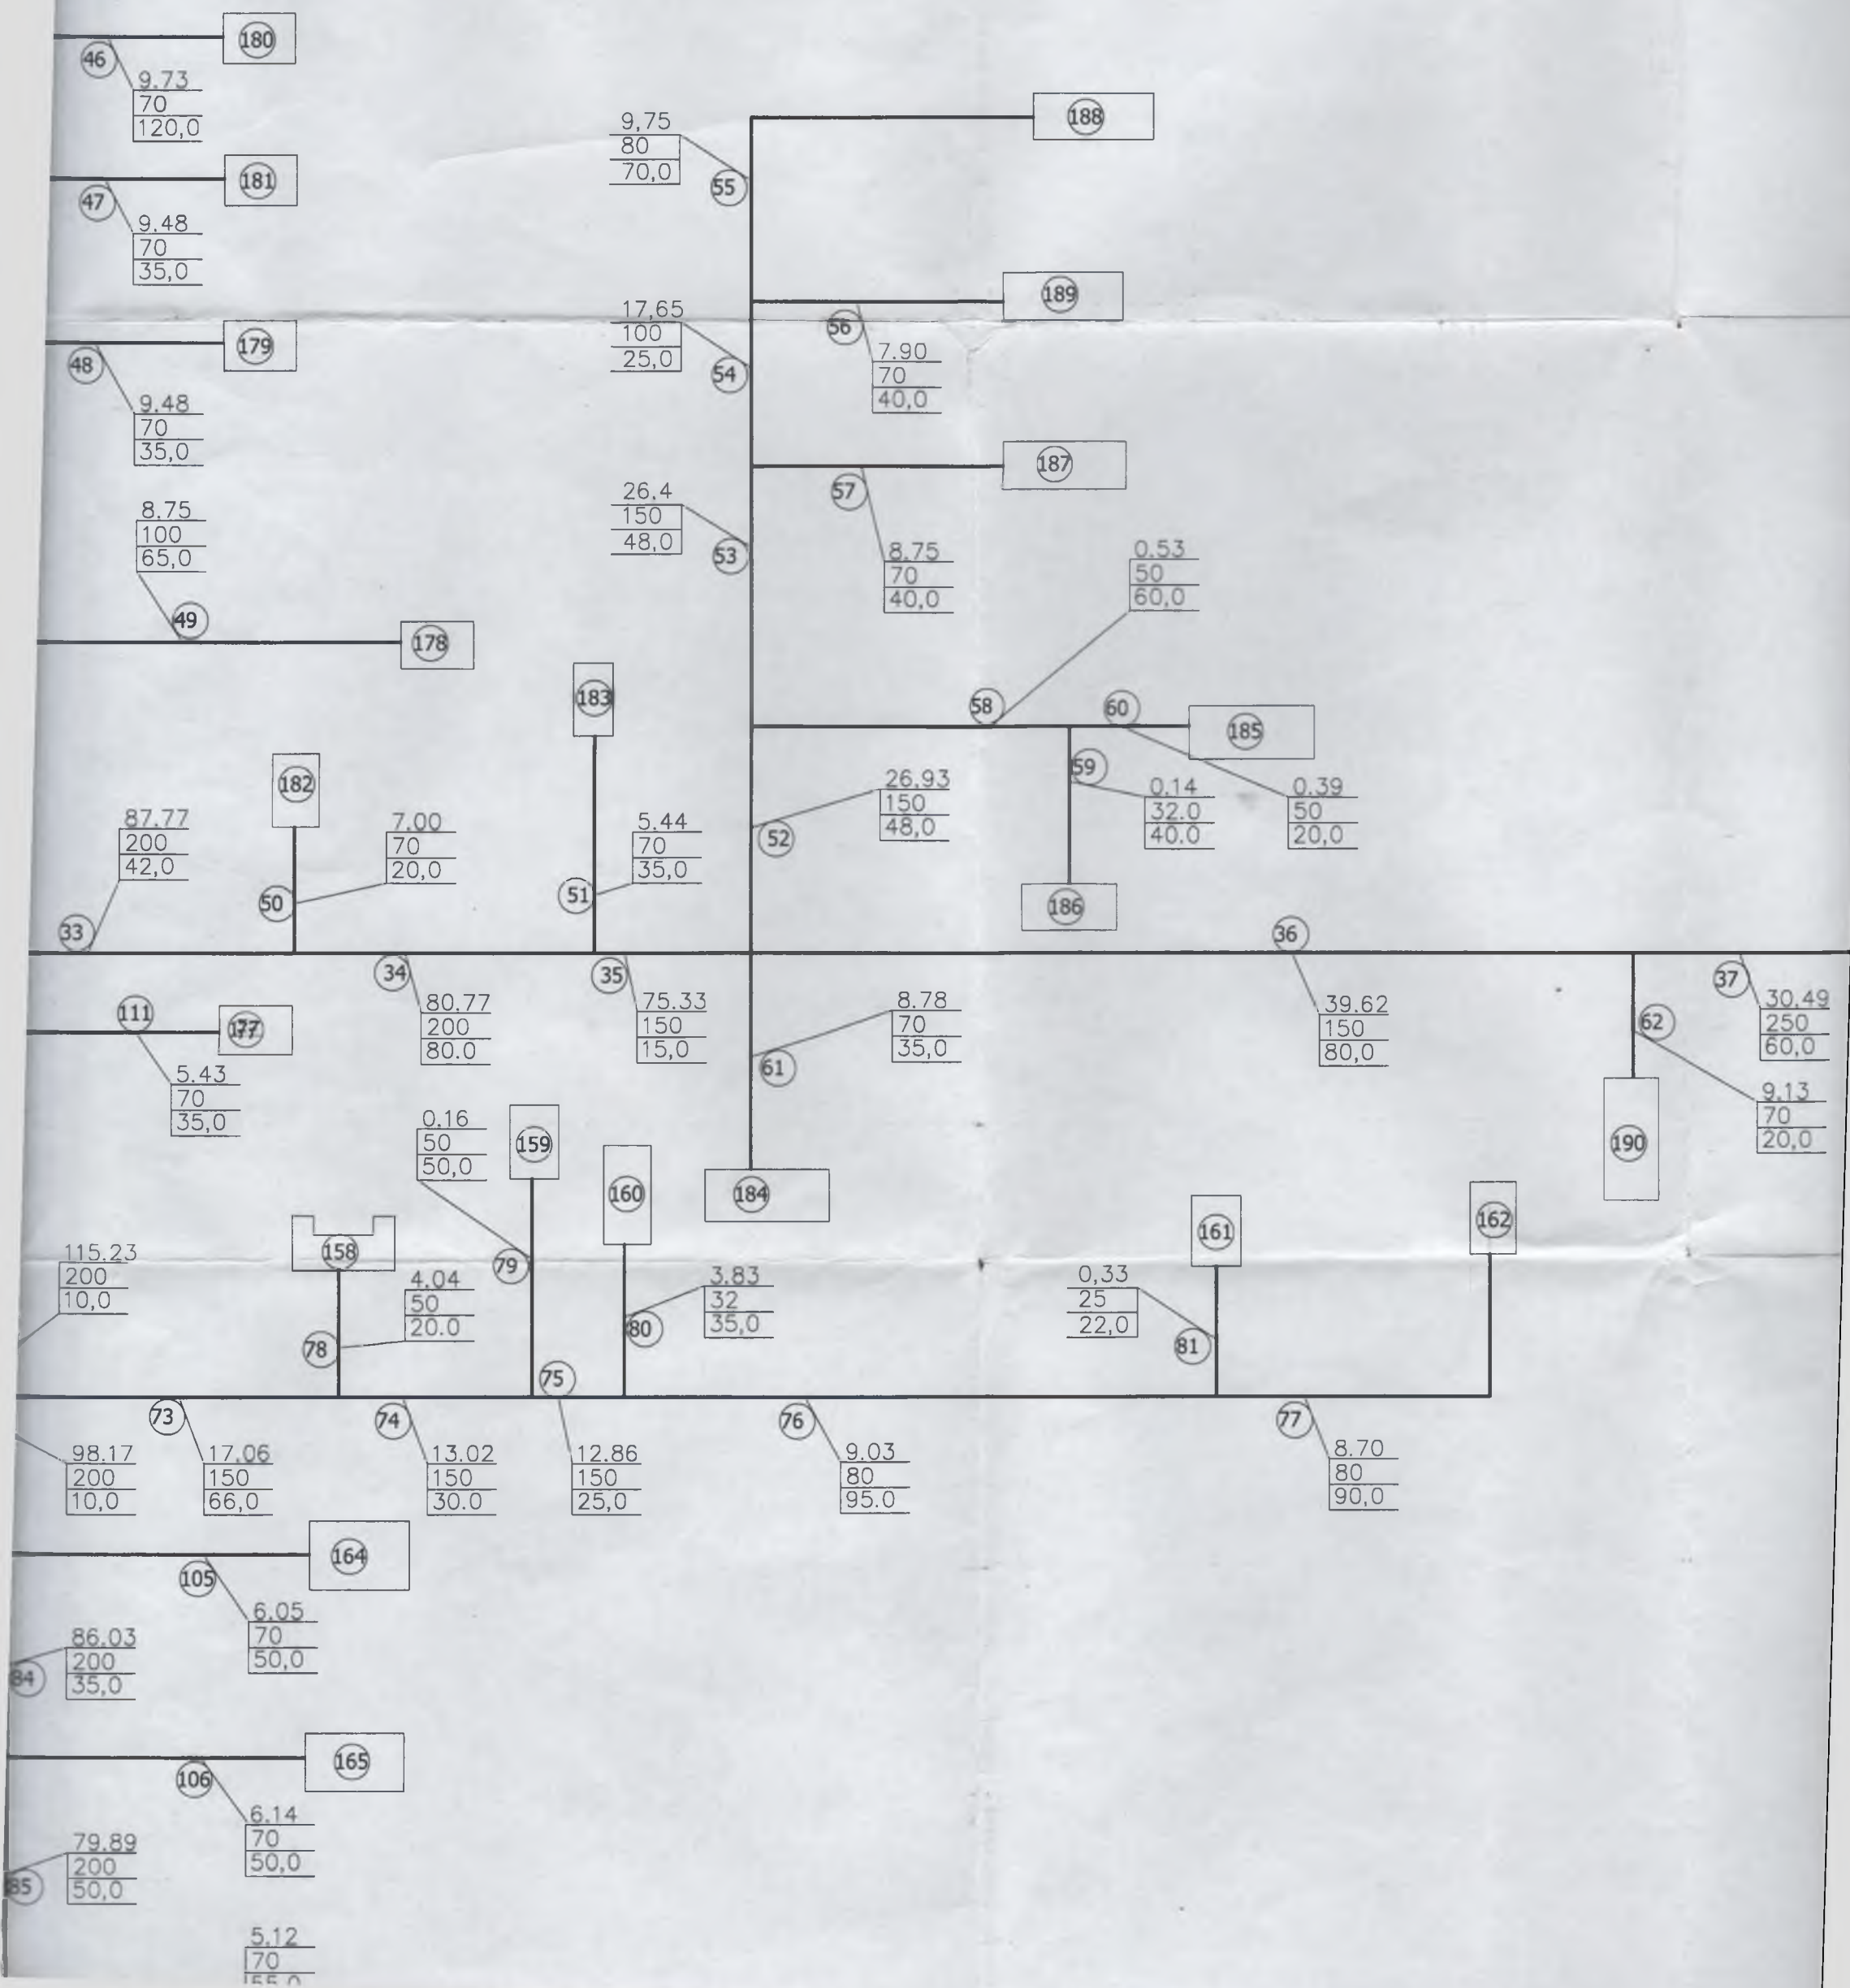


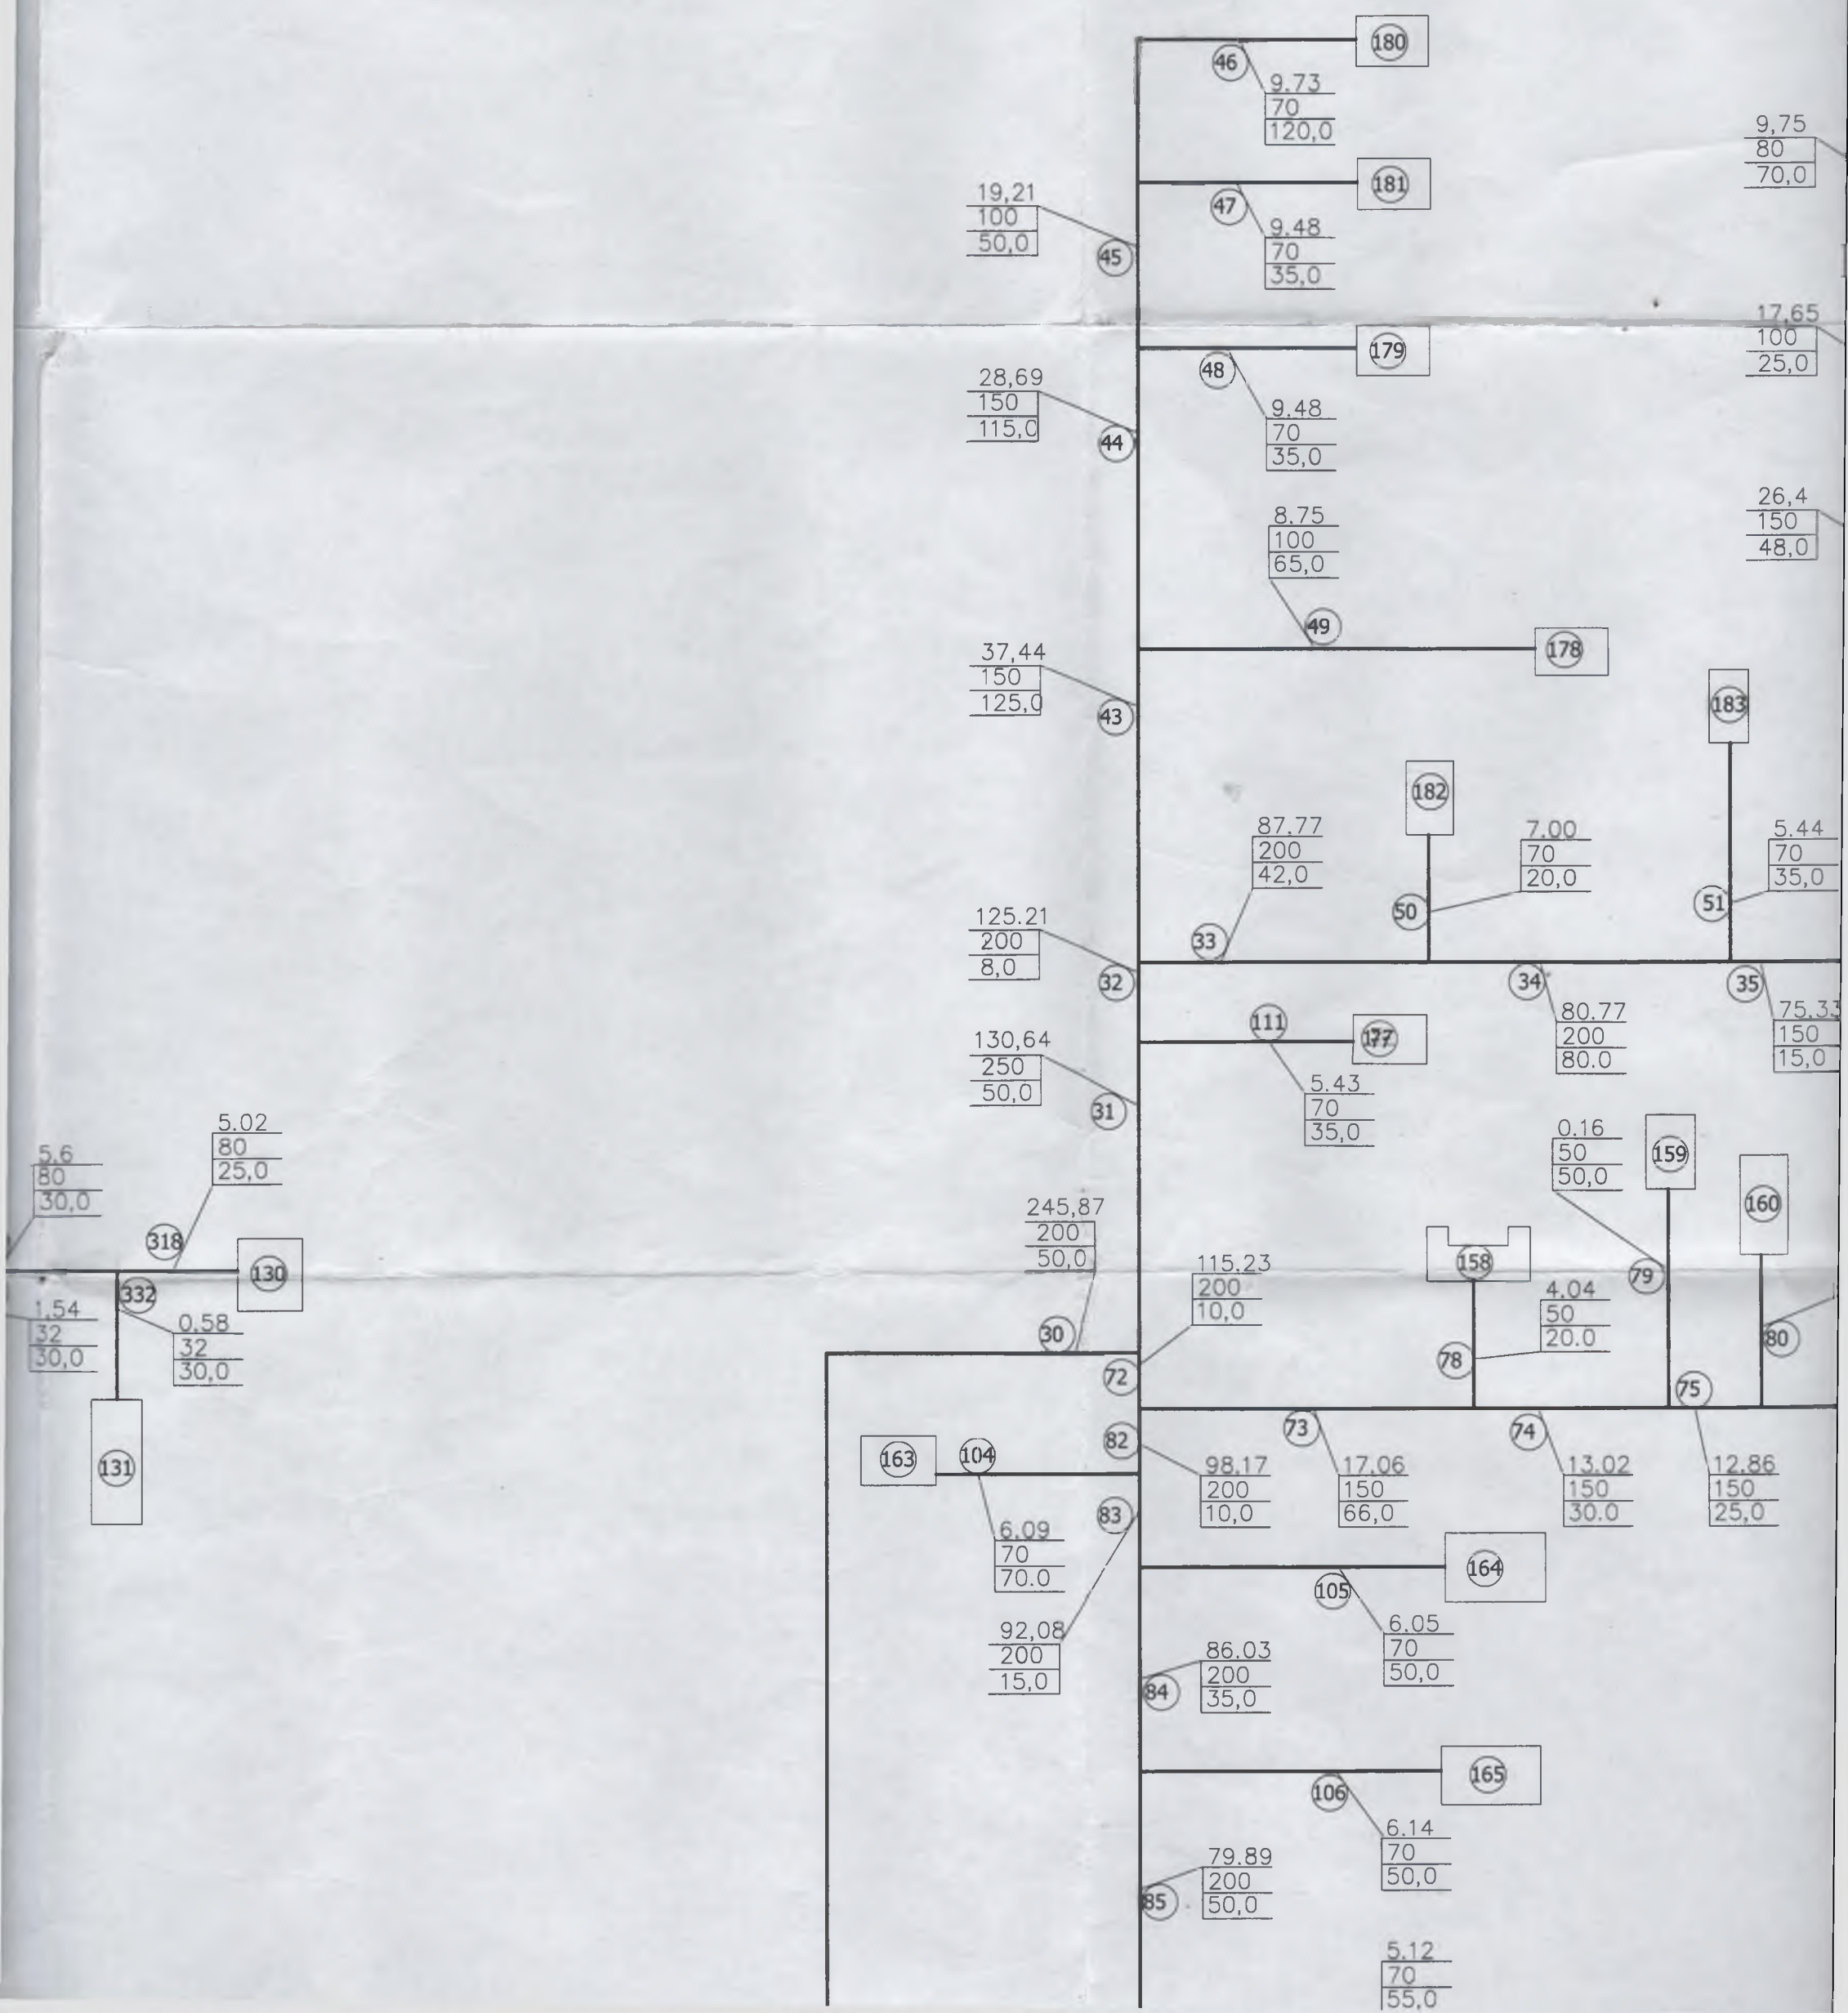


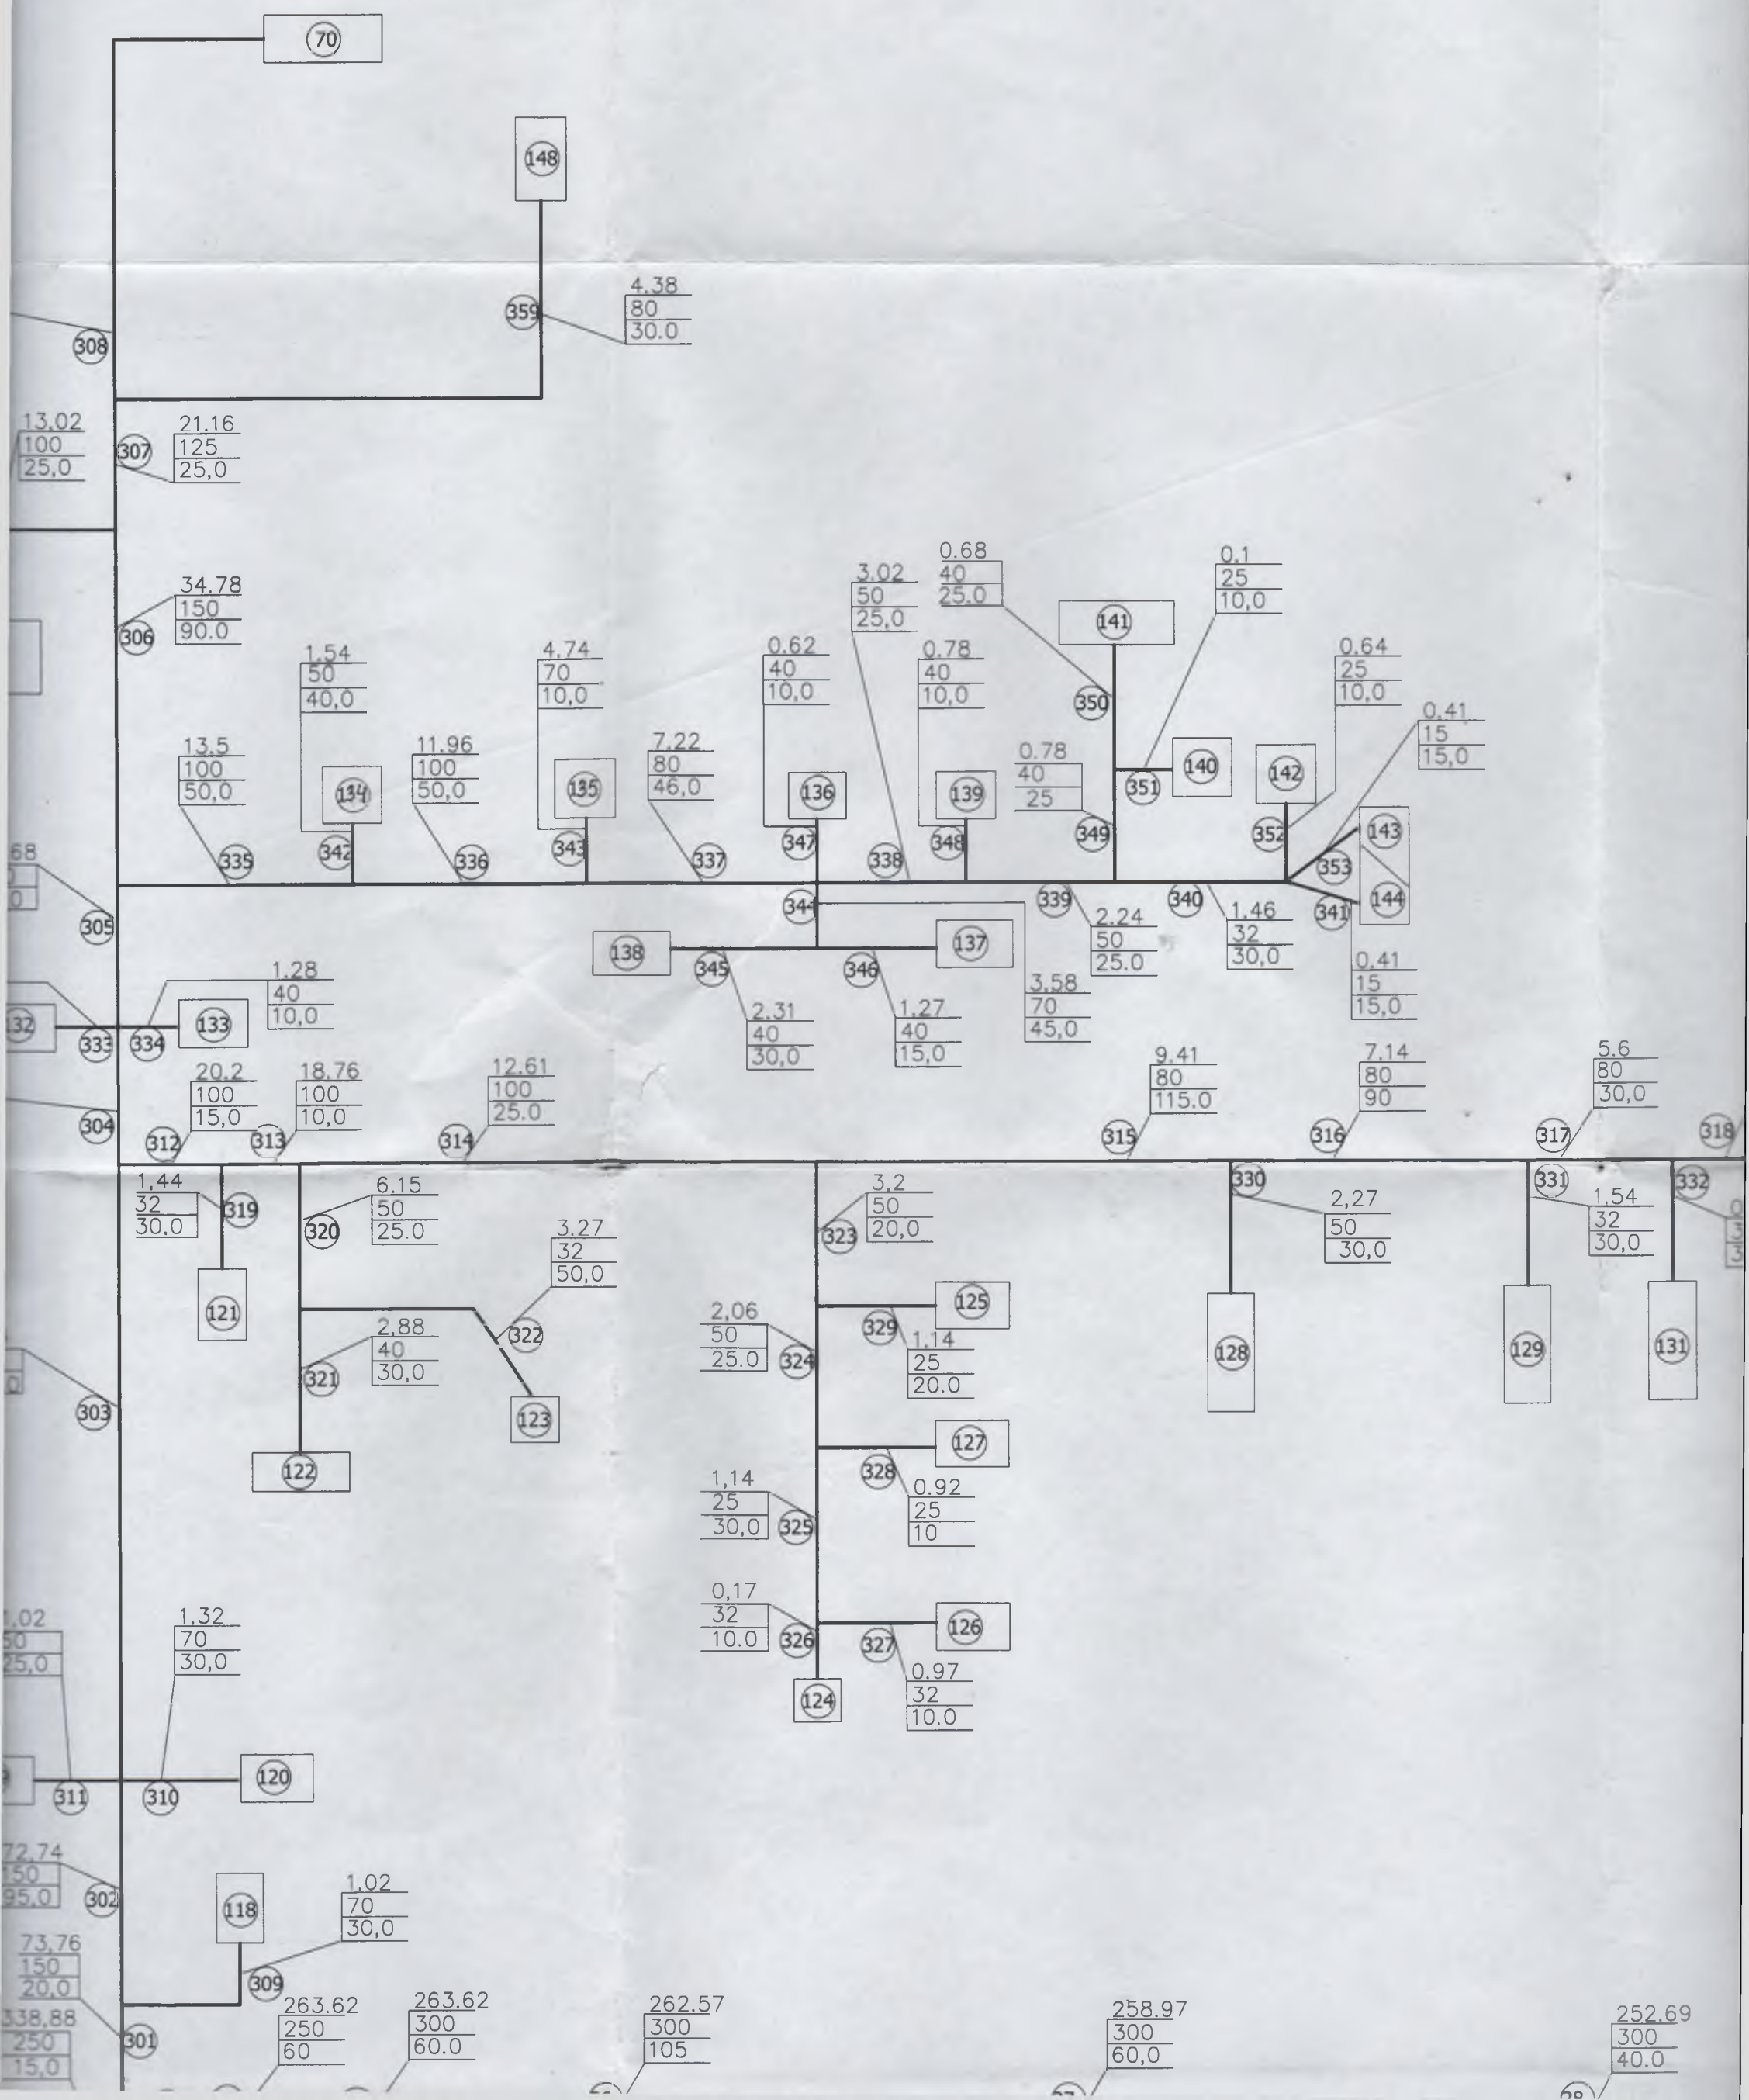


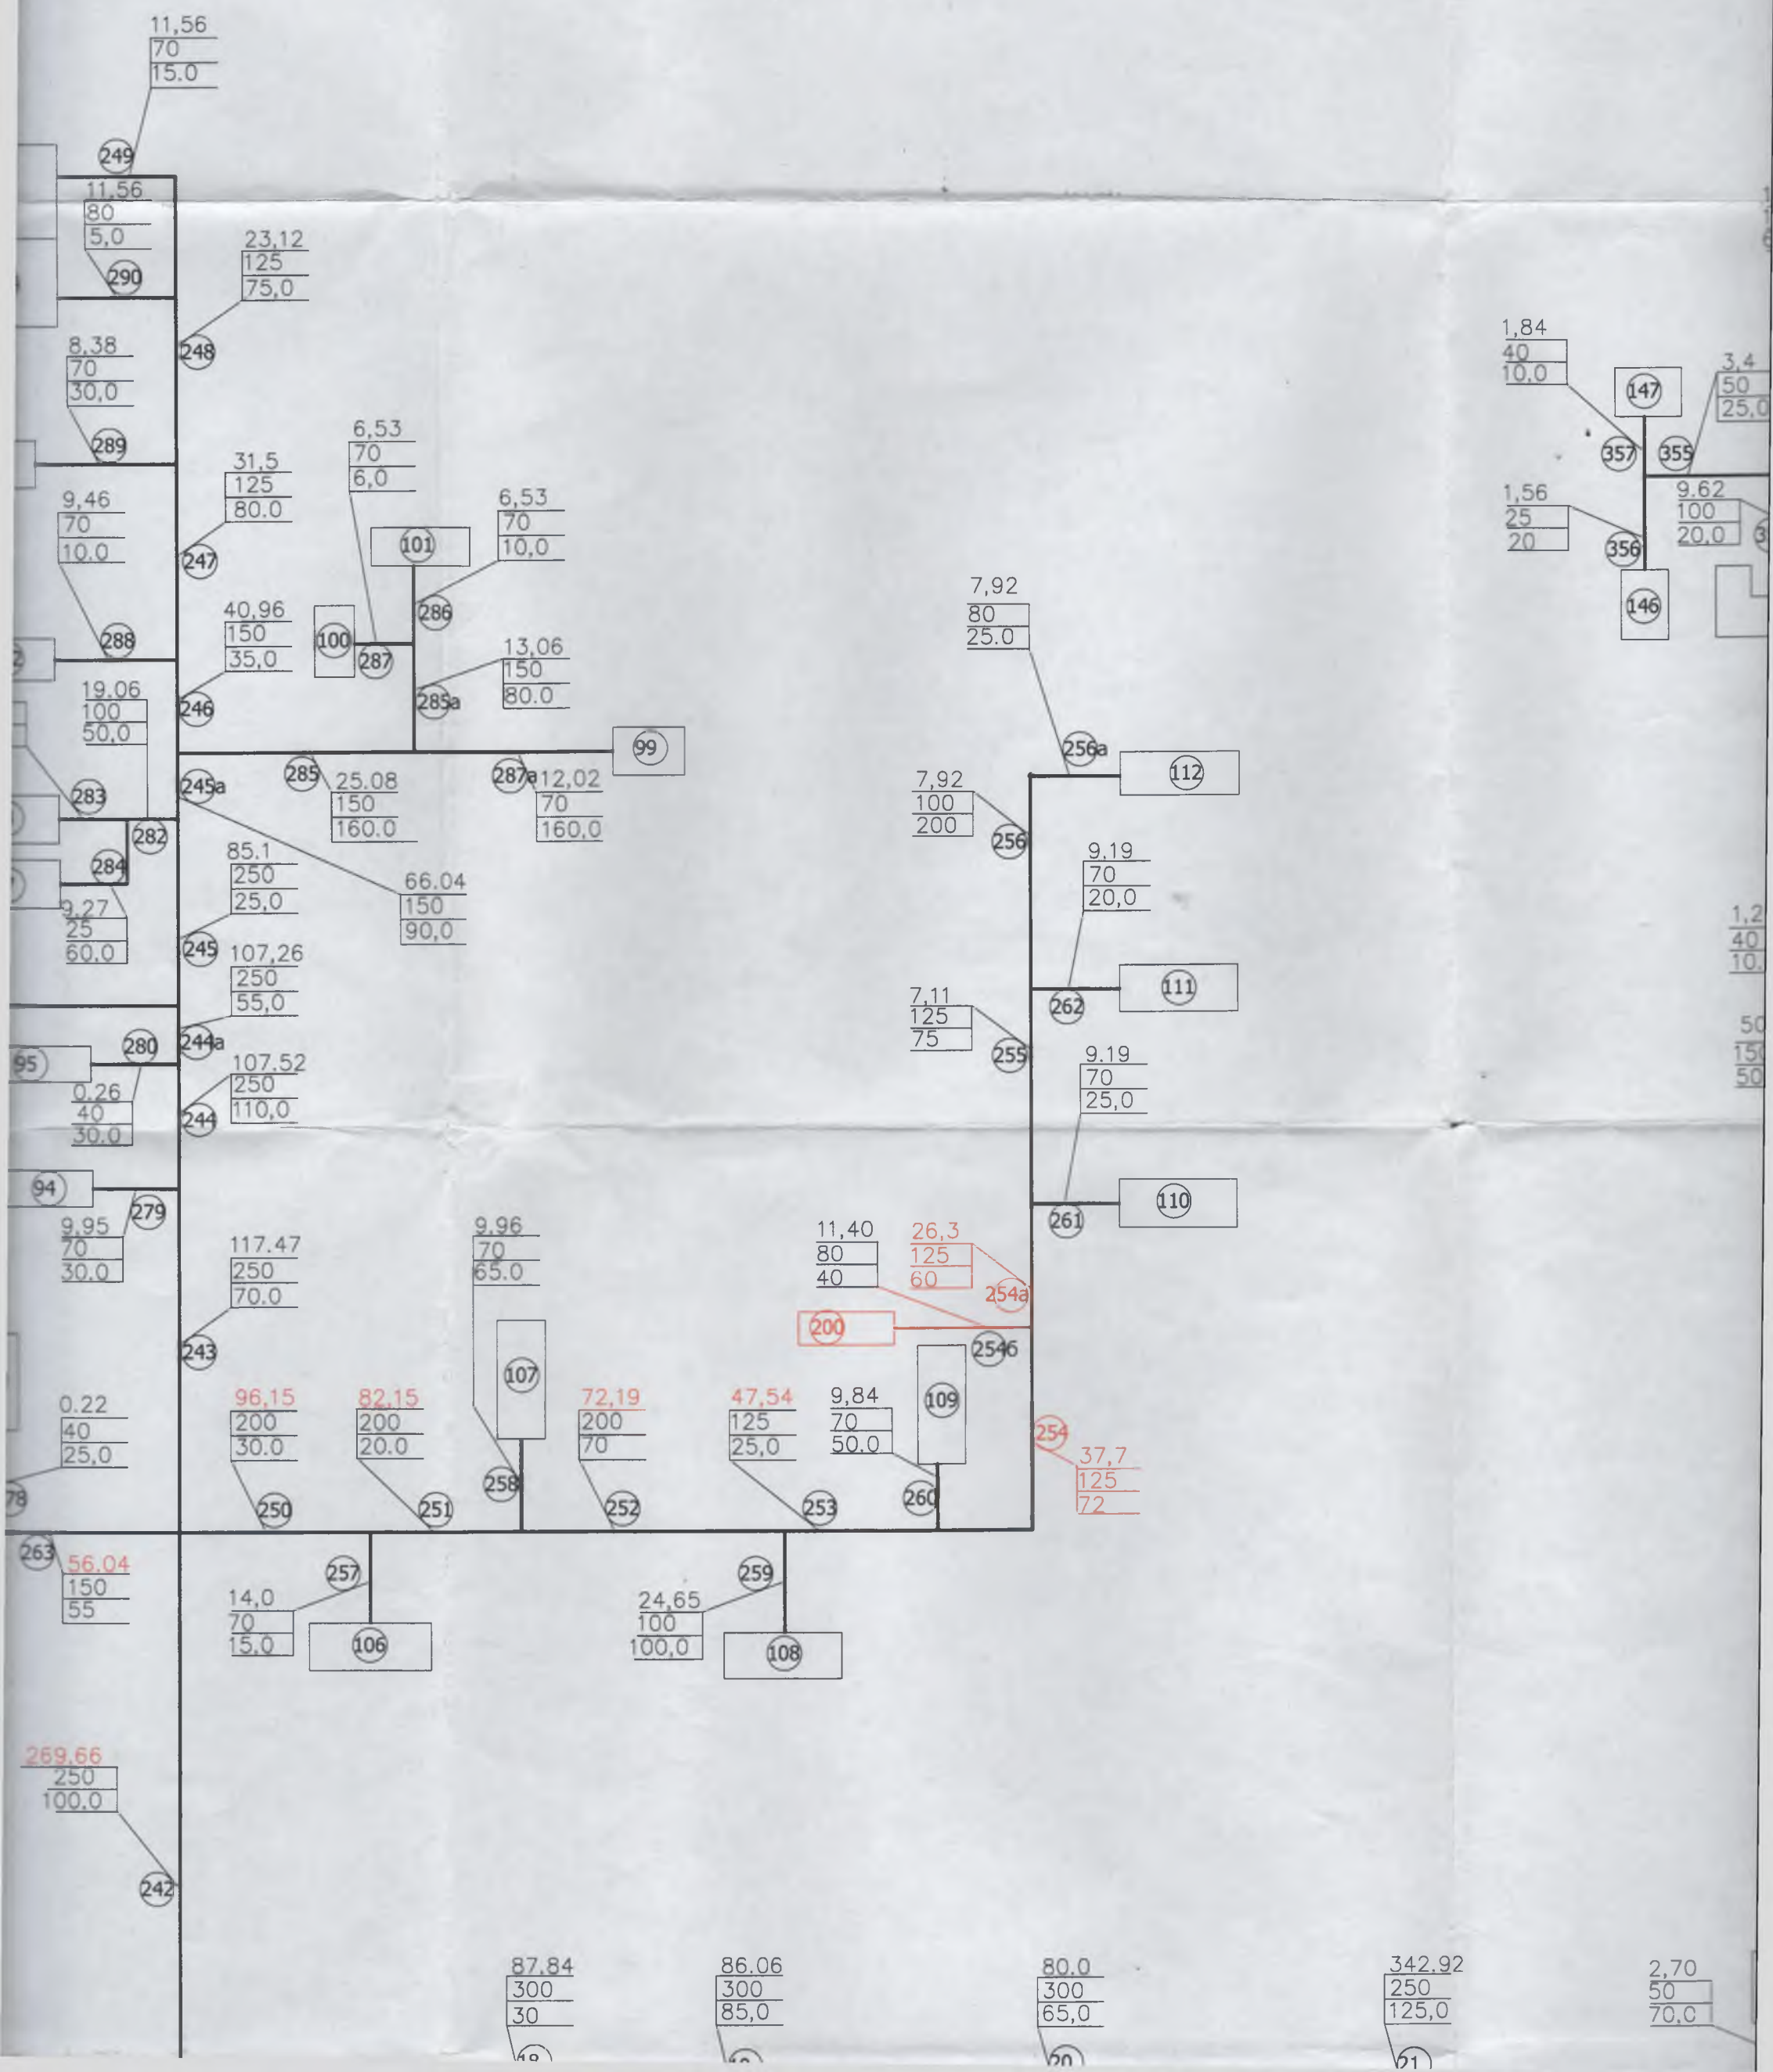

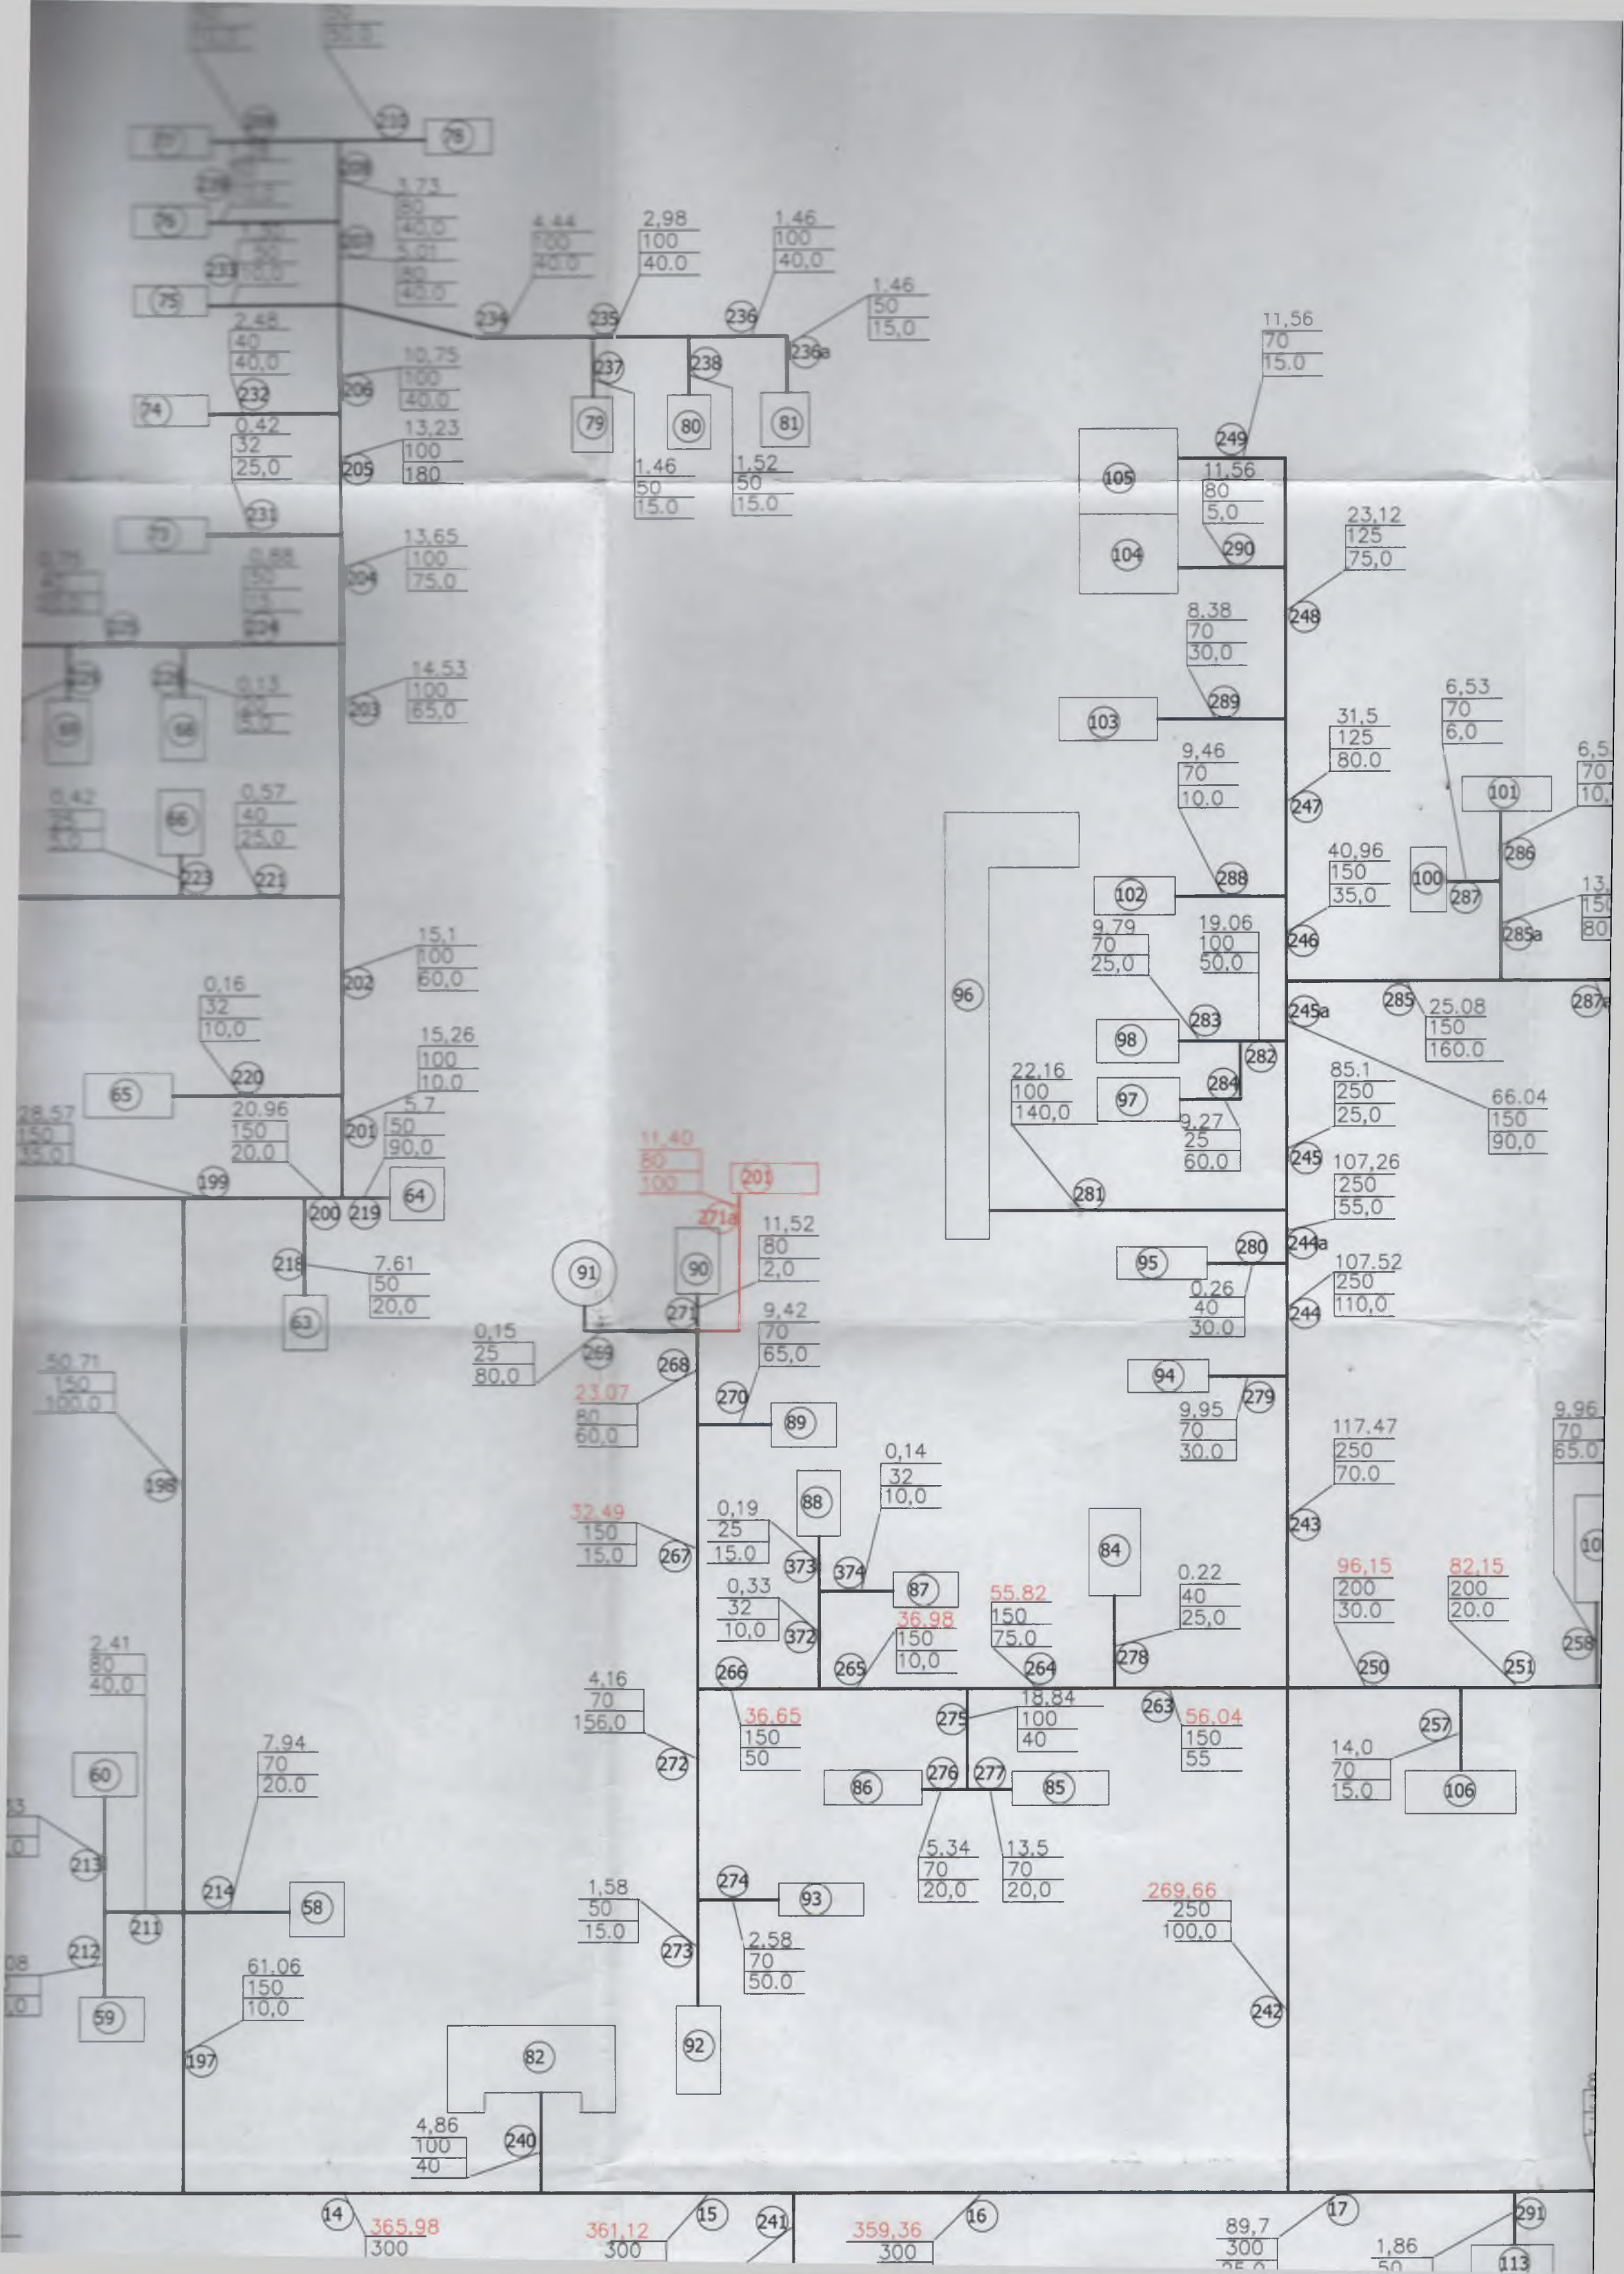

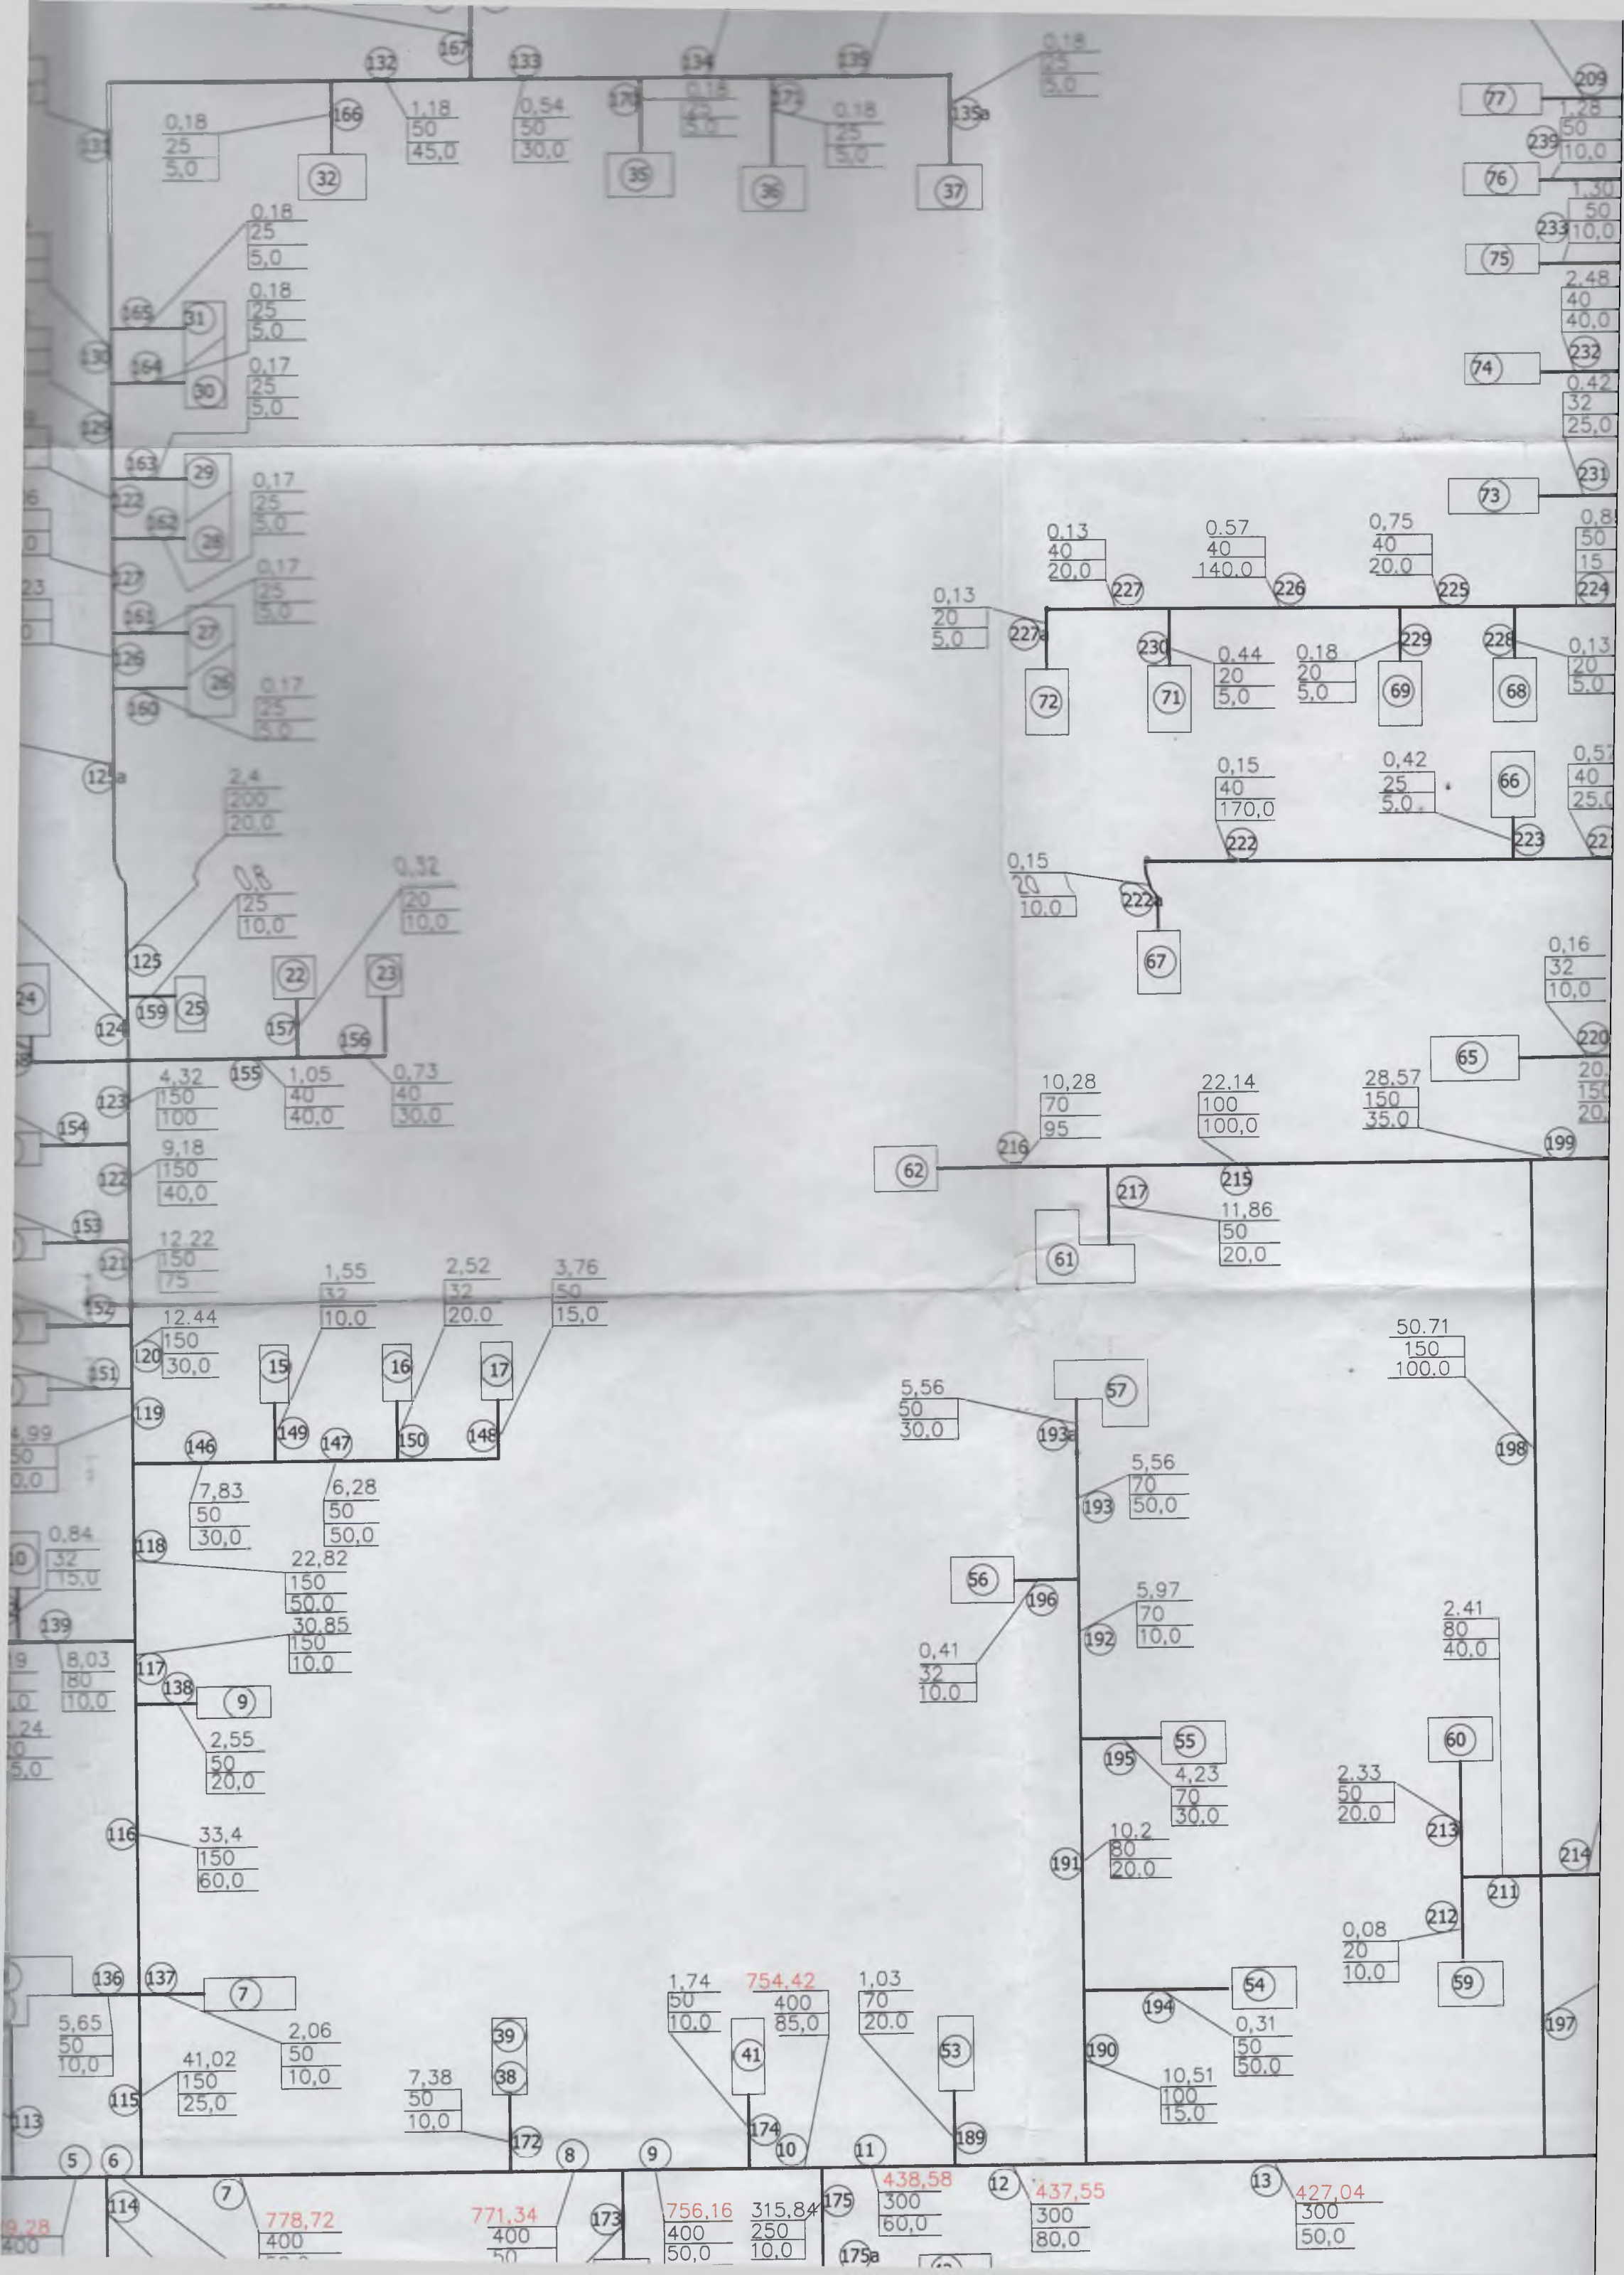

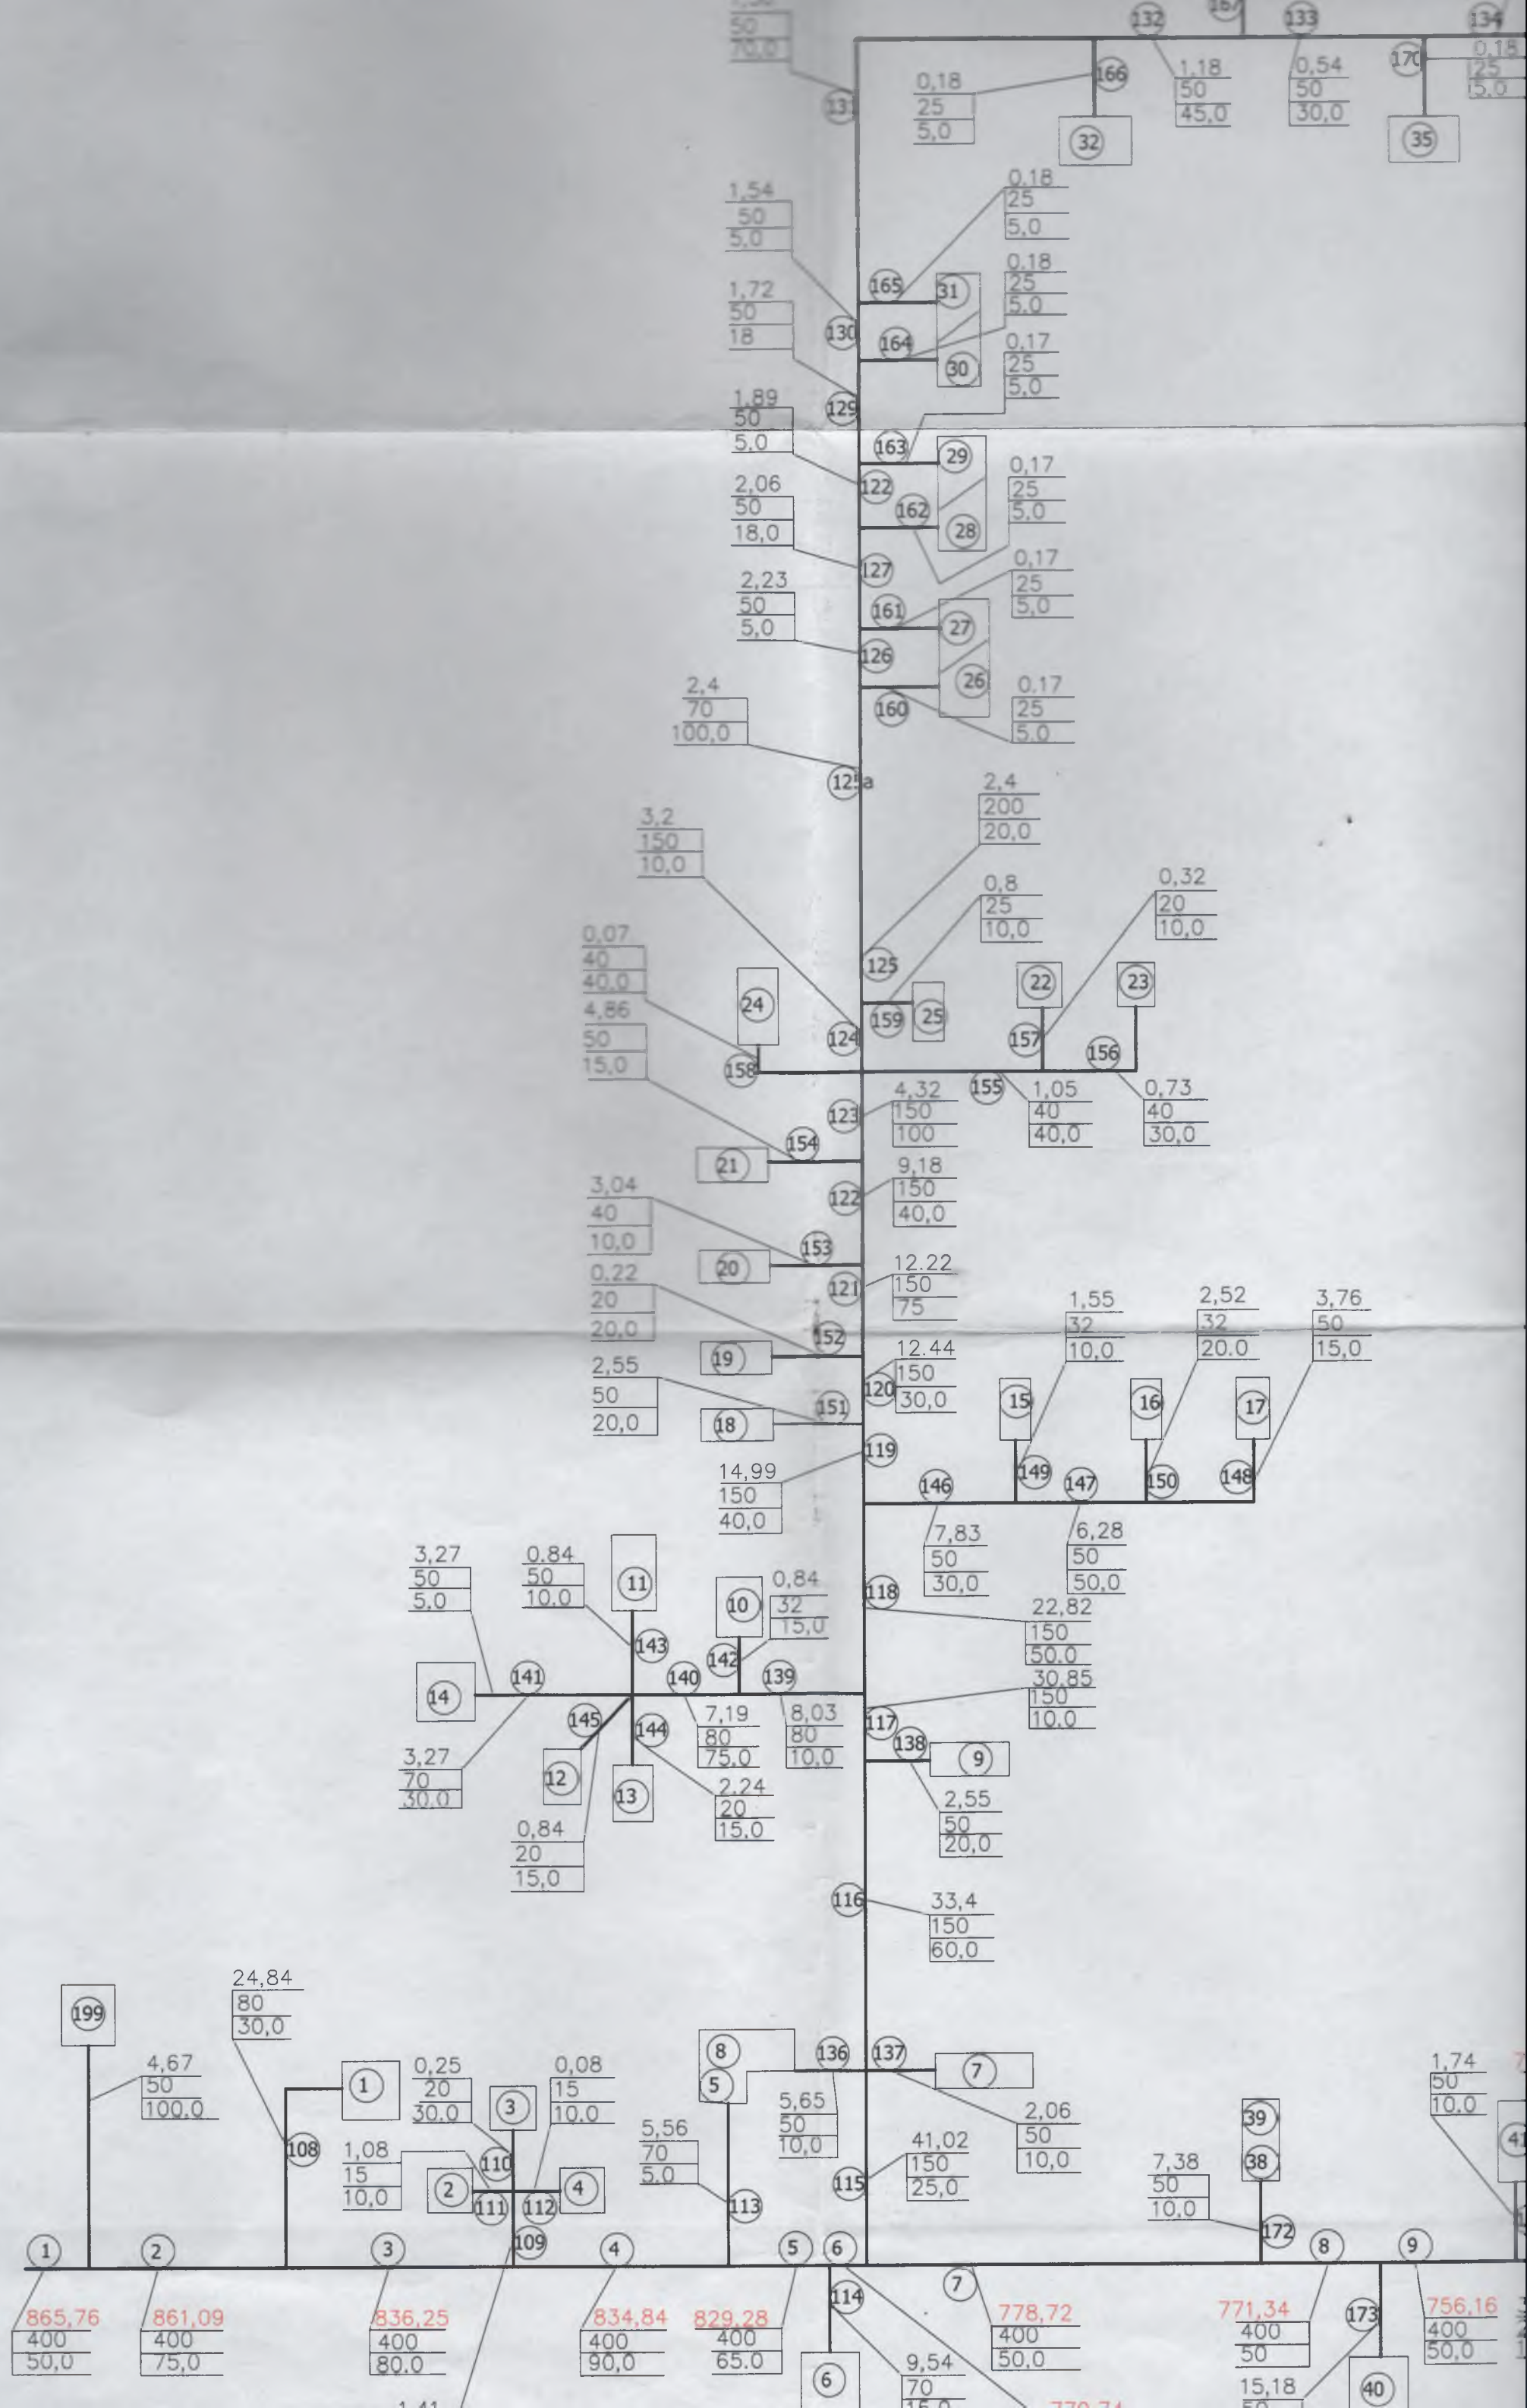


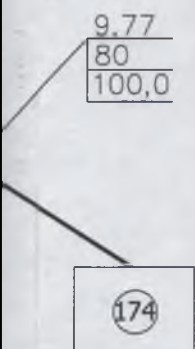

5	— Абонент тепловых сетей и его номер по таблице №1.
6,31	— Тепловые сети.
80	— Расчетный расход сетевой воды на участке, т/ч
80	— Условный диаметр трубопроводов, мм
58	— Длина расчетного участка, м
	— Номер расчетного участка.

Формат А2х5

Линия гвс ул. Рябикова

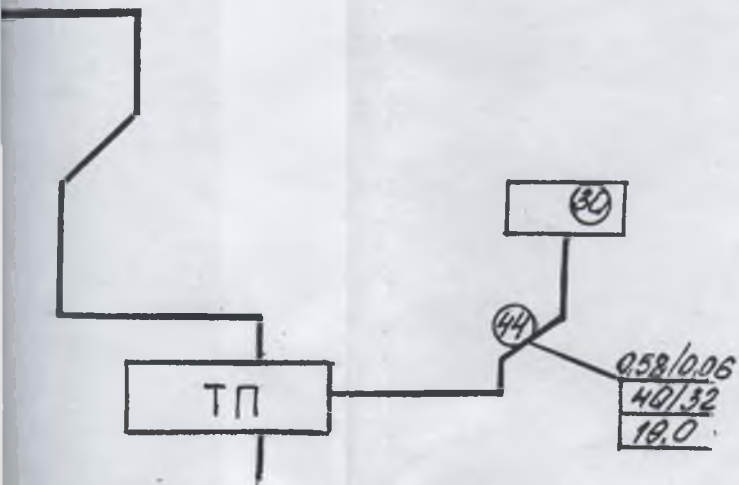


Условные обозначения.

4 Абонент тепловых сетей и его номер по таблице №6.

6
0,5/0,05
32/32
100
6


- Тепловые сети
- Расчетный расход сетевой воды на участке, т/ч (в числителе - в подающем трубопроводе, в знаменателе - в циркуляционном).
- Условный диаметр трубопроводов, мм (в числителе - подающего, в знаменателе - циркуляционного).
- Длина расчетного участка, м
- Номер расчетного участка.

гвс центра и м Гагарина

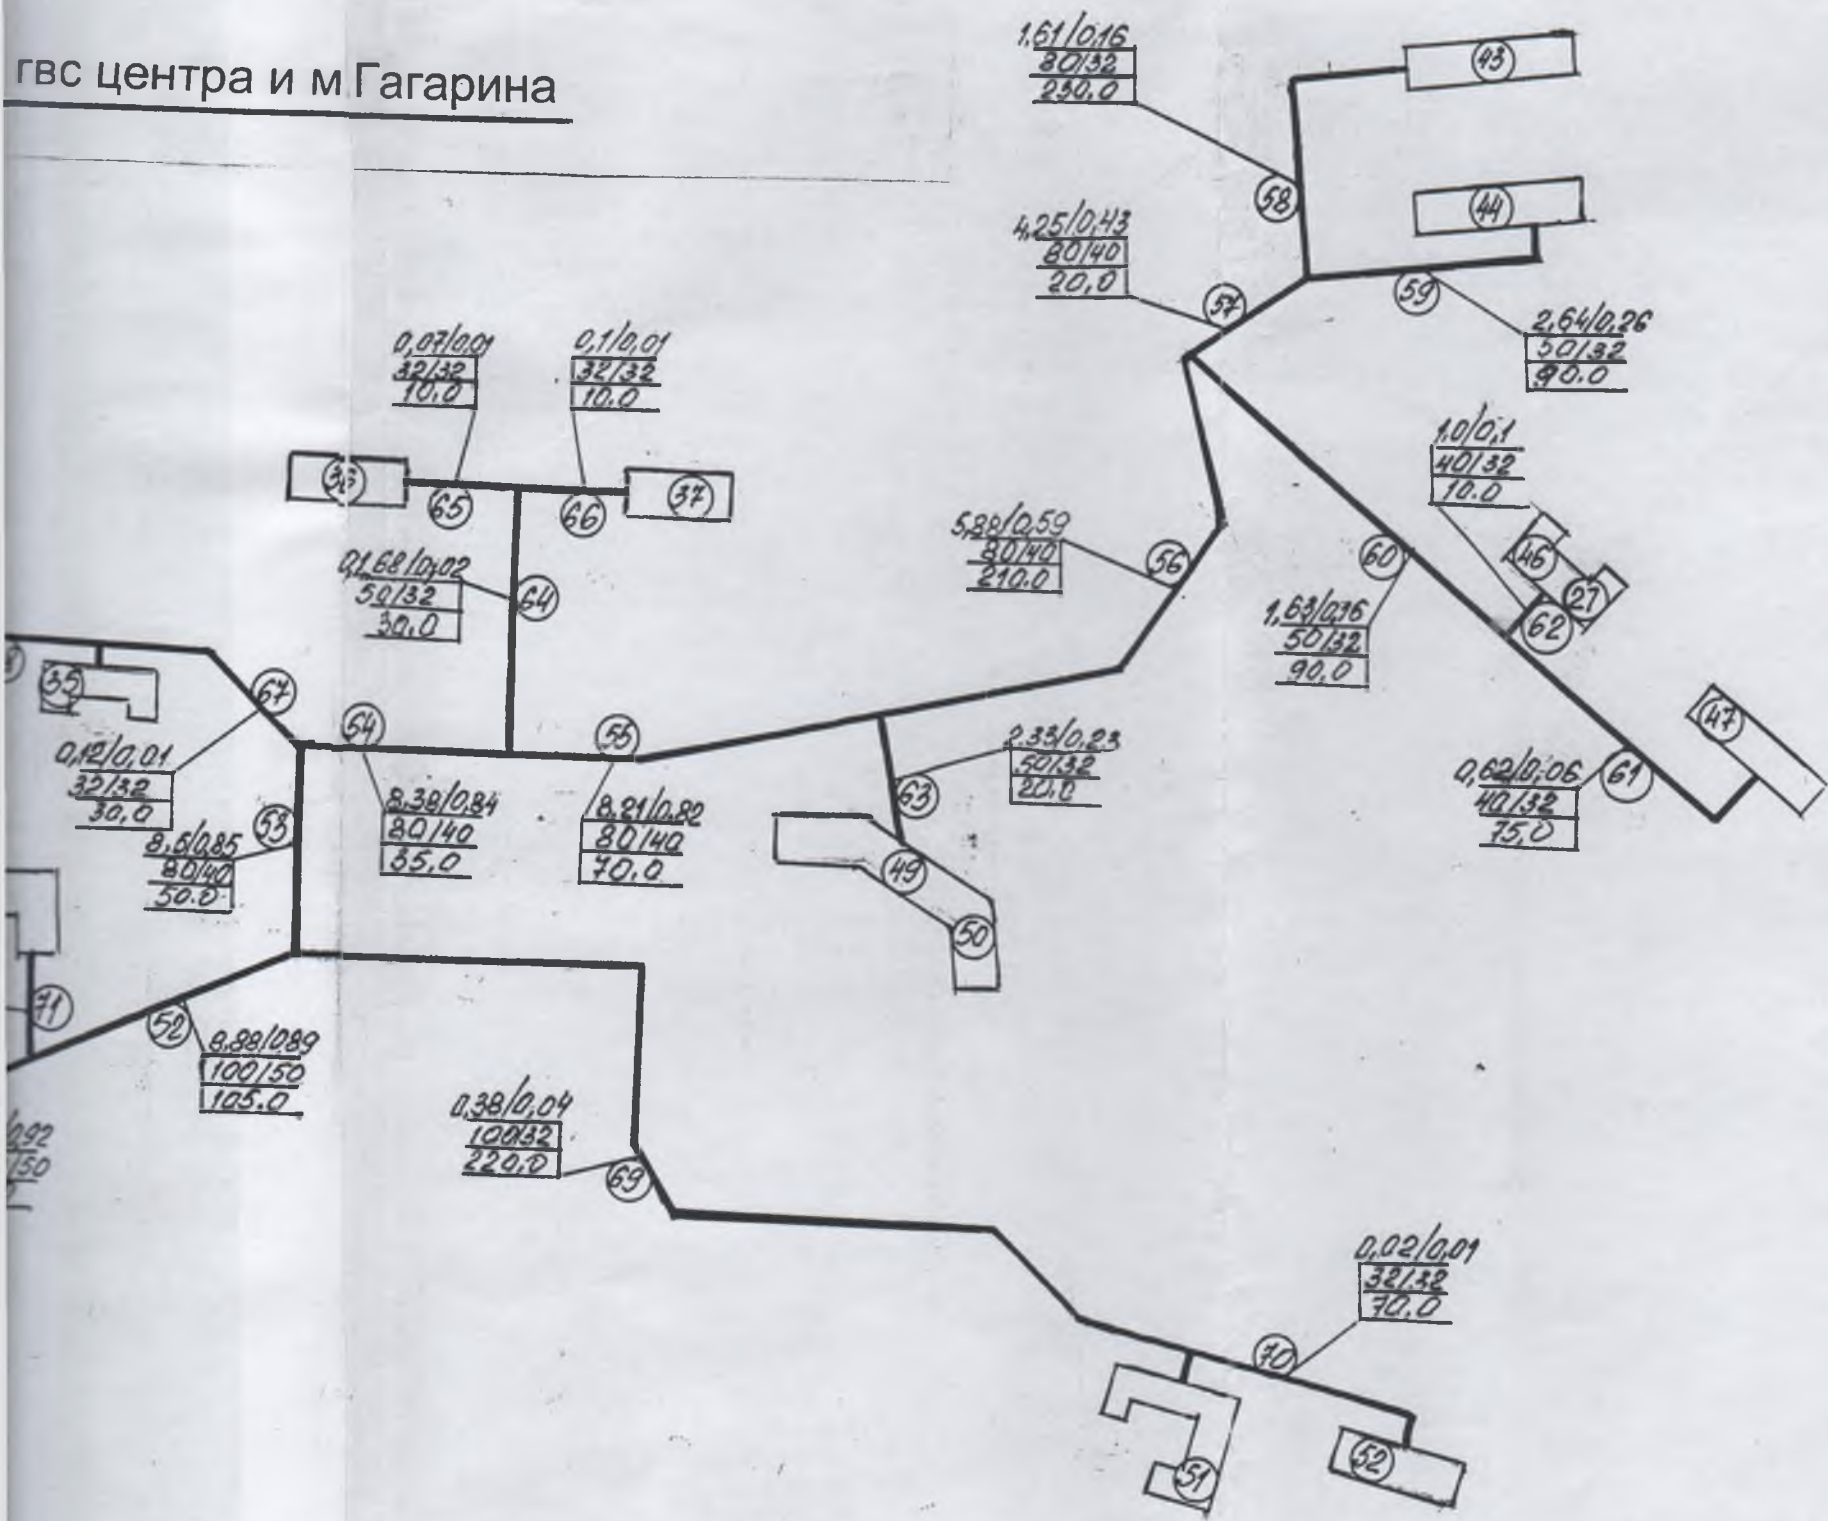

						4153 - СхТГ			
						г.Родники Ивановской области.			
Изм.	Кол.уч.	Лист	№ док.	Подпись	Дата	Схема теплоснабжения на 2010 год.	Стадия	Лист	Листов
							с	7	
ГИП	Плессо					Расчетные схемы тепловых сетей горячего водоснабжения от котельной "Родники-Текстиль" (существующее положение).	Проектный институт ГИПРОКОММУНЭНЕРГО г. Иванова		
Зав.гр.	Анфимова								
Исполн.	Газарова								

Линия ГВС

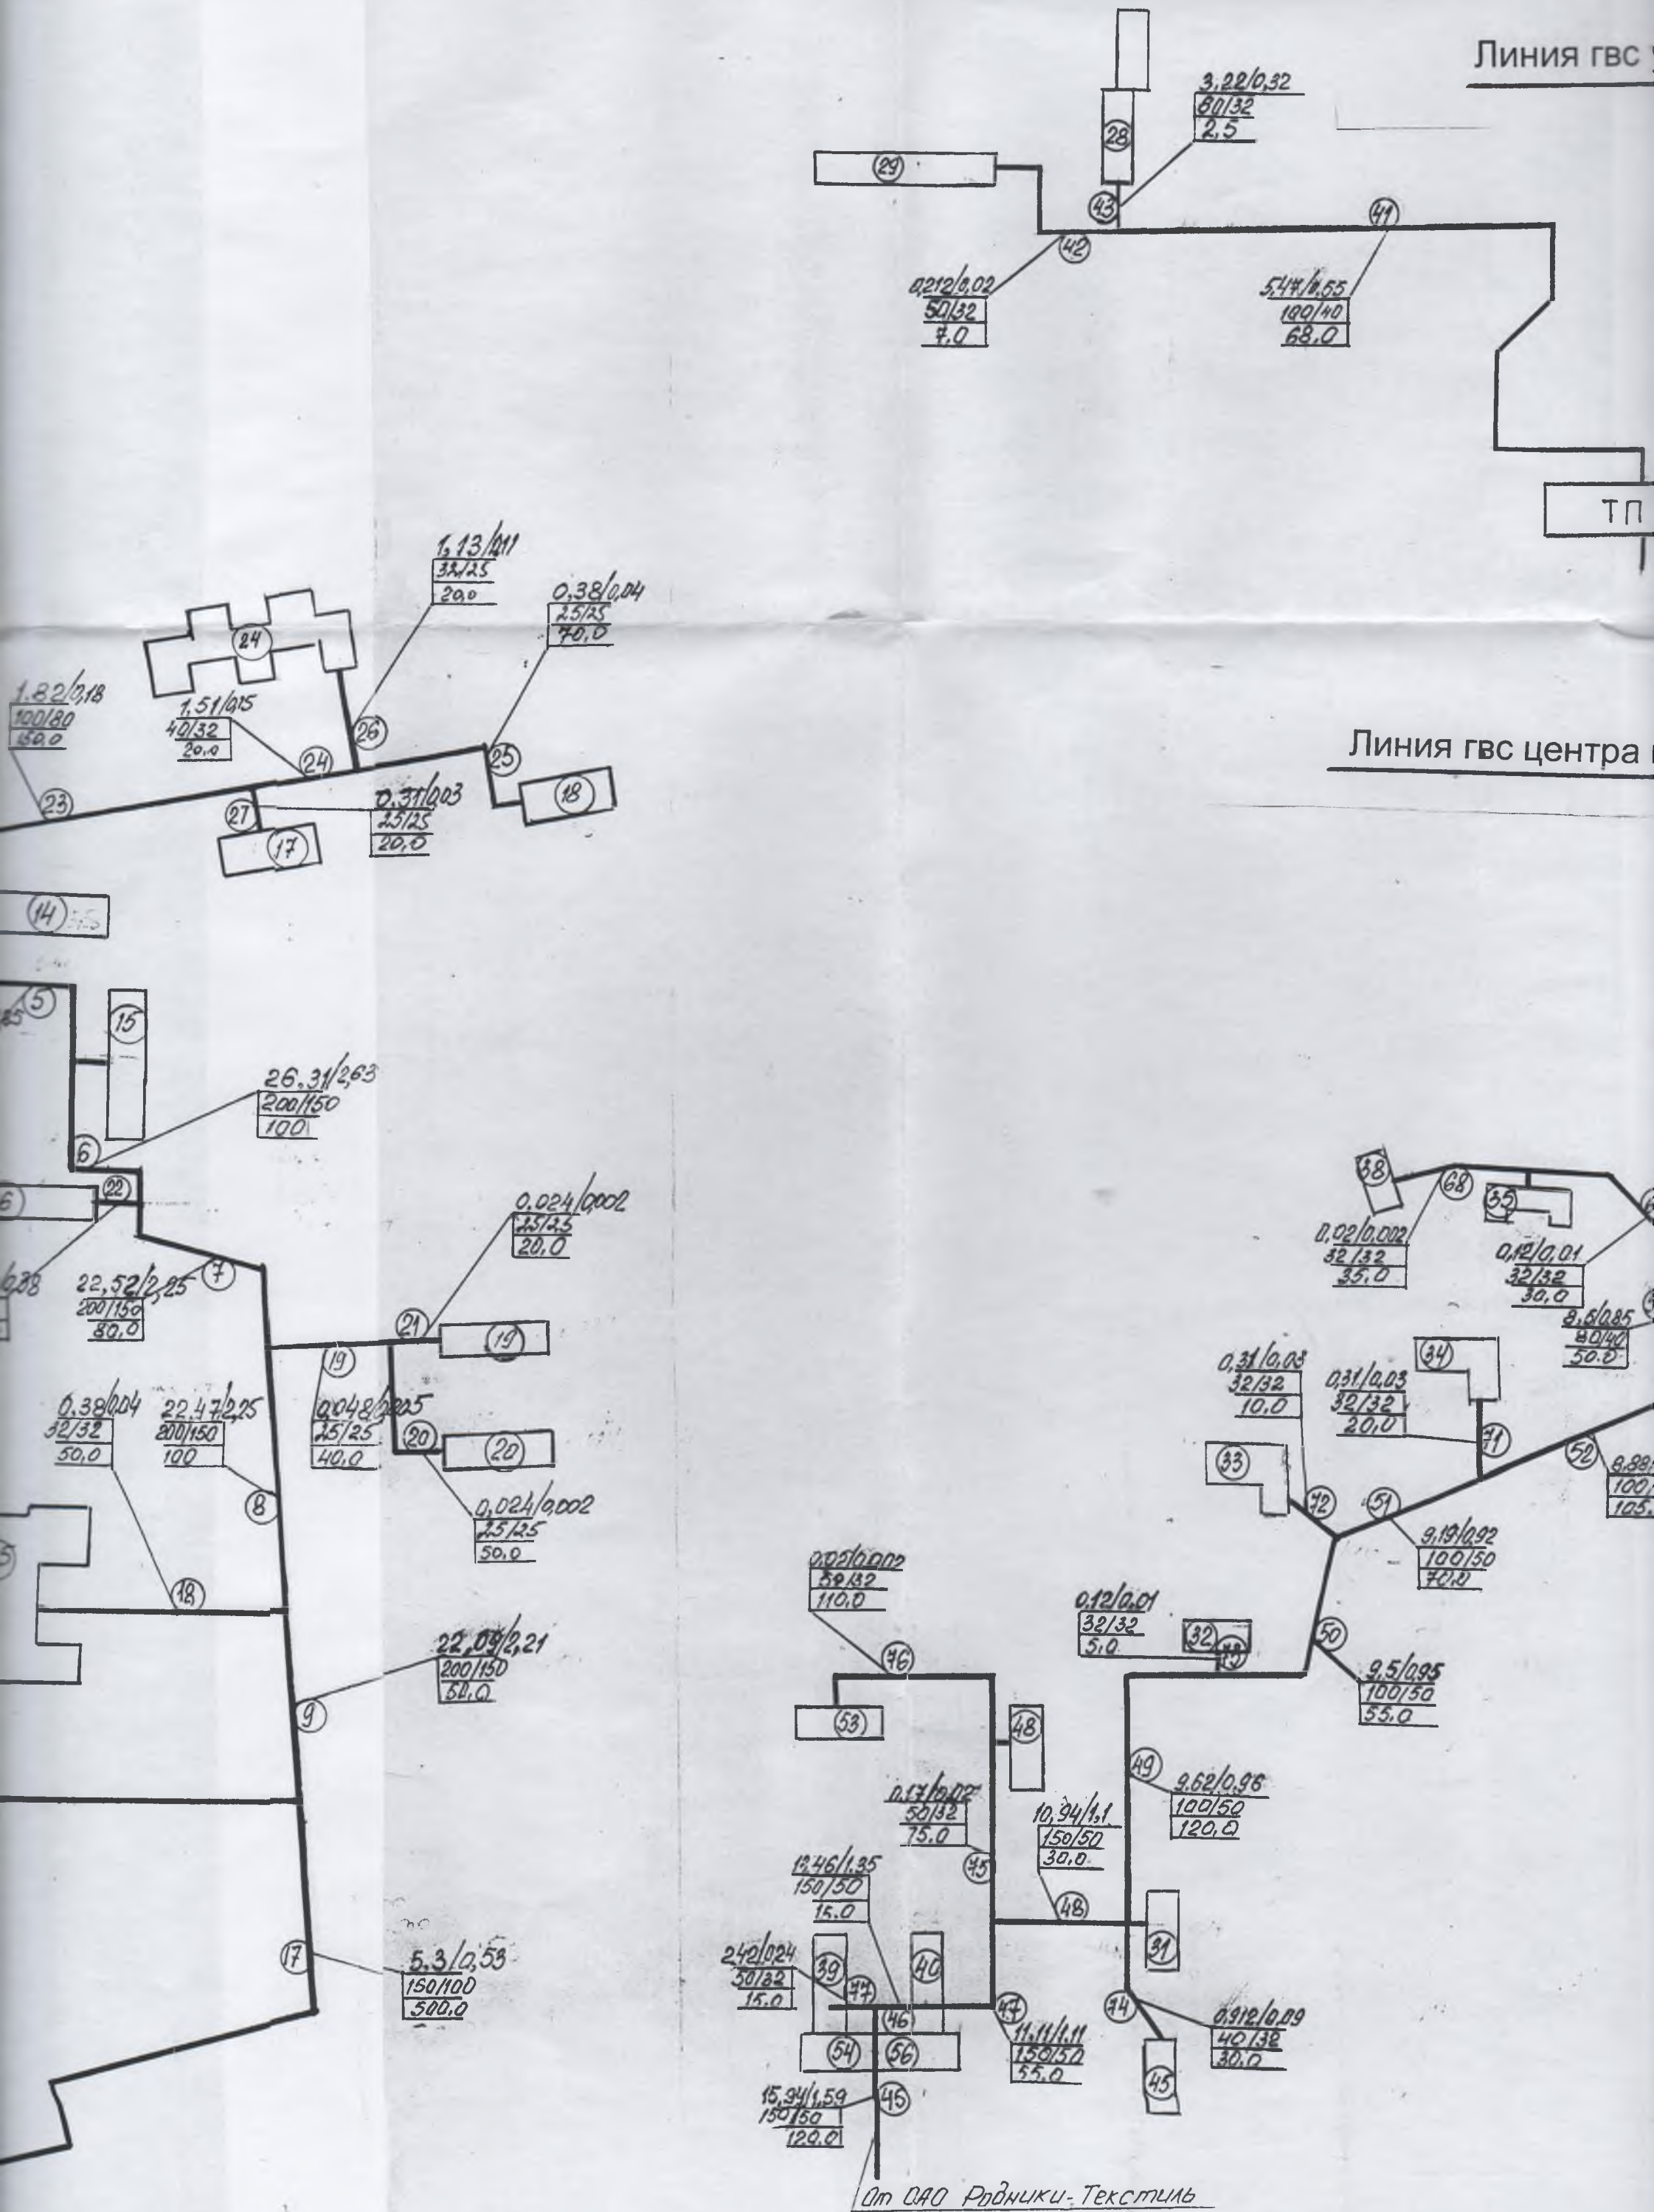

Линия гвс м. Южный и 60 лет Октября.

ОАО Родники-Текстиль.

