



# ООО "Спец ППКС"

Регистрационный номер 212 от 12 февраля 2018 года  
в реестре членов саморегулируемой организации  
Ассоциация «Инженер-Изыскатель» (СРО-И-021-12012010)

**Заказчик - ООО «Газпром проектирование»**

**Документация по планировке территории (проект планировки территории с проектом межевания территории в его составе), предусматривающая размещение линейного объекта - «Газопровод межпоселковый от д. Березники до д. Бобры - д. Шевригино - д. Деменово - с. Хрипелево - д. Бердюково - д. Подпенново - с. Никульское - с. Сенниково Родниковского района».**

Новое строительство – 37/1739-1

## ***ПРОЕКТ МЕЖЕВАНИЯ ТЕРРИТОРИИ***

(материалы по обоснованию проекта межевания территории)

**2847.085.СИД.0/0.1280 - ППТ**

**г. Москва, 2023 г.**

# ООО "Спец ППКС"



Регистрационный номер 212 от 12 февраля 2018 года  
в реестре членов саморегулируемой организации  
Ассоциация «Инженер-Изыскатель» (СРО-И-021-12012010)

**Заказчик - ООО «Газпром проектирование»**

**Документация по планировке территории (проект планировки территории с проектом межевания территории в его составе), предусматривающая размещение линейного объекта - «Газопровод межпоселковый от д. Березники до д. Бобры - д. Шевригино - д. Деменово - с. Хрипелево - д. Бердюково - д. Подпенново - с. Никульское - с. Сенниково Родниковского района».**

Новое строительство – 37/1739-1

## ***ПРОЕКТ МЕЖЕВАНИЯ ТЕРРИТОРИИ***

(материалы по обоснованию проекта межевания территории)

**2847.085.СИД.0/0.1280 - ППТ**

Директор

А.Ю. Зайцев

Главный инженер проекта

И.Н. Кириллов



**г. Москва, 2023 г.**

**Материалы по обоснованию проекта межевания территории.  
Пояснительная записка.**

*а) обоснование определения местоположения границ образуемого земельного участка с учетом соблюдения требований к образуемым земельным участкам, в том числе требований к предельным (минимальным и (или) максимальным) размерам земельных участков;*

Проект межевания территории выполняется по результатам анализа ранее созданных и ранее сформированных земельных участков в границах межевания согласно разработанному проекту планировки территории.

Проект межевания разработан в целях определения границ устанавливаемого публичного сервитута для размещения объекта «Газопровод межпоселковый от д. Березники до д. Бобры – д. Шевригино – д. Деменово – с. Хрипелево – д. Бердюково – д. Подпенново – с. Никульское – с. Сенниково Родниковского района.».

В соответствии с п.3 ч.4 ст.36 Градостроительного кодекса РФ, действие градостроительных регламентов не распространяется на земельные участки, предназначенные для размещения линейного объекта (предельным (минимальным и (или) максимальным) размерам земельных участков).

*б) обоснование способа образования земельного участка;*


Данным проектом земельные участки образованы в соответствии с нормами действующего земельного и градостроительного законодательства, а именно с учетом положения п.4 ст.36 ГрК РФ; п.2 ст.78 ЗК РФ.

Образование земельного участка выполнено с сохранением границ ранее образованных земельных участков, зарегистрированных в ГКН.

Согласно п.5, ч.3, ст.11.3 Земельного кодекса Российской Федерации земельные участки образуются из земель, находящихся в государственной или муниципальной собственности.

*в) обоснование определения размера(ов) образуемого земельного участка;*

Ширина полосы временного отвода земель на период строительства определяется с учетом диаметра труб, способа их соединения и укладки, от физико-механических свойств грунтов и глубины заложения трубопровода, от способа и схемы обратной засыпки смонтированного трубопровода.
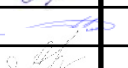
|           |      |                 |                                                                                     |      |   |                |      |        |
|-----------|------|-----------------|-------------------------------------------------------------------------------------|------|---|----------------|------|--------|
|           |      |                 |                                                                                     |      | 2847.085.СИД.0/0.1280-ПМТ   |                |      |        |
| Изм.      | Лист | № докум.        | Подпись                                                                             | Дата |   |                |      |        |
|           |      |                 |                                                                                     |      | <i>Газопровод межпоселковый от д. Березники до д. Бобры – д. Шевригино – д. Деменово – с. Хрипелево – д. Бердюково – д. Подпенново – с. Никульское – с. Сенниково Родниковского района.</i> | Лит.           | Лист | Листов |
| ГИП       |      | Кириллов И.Н.   |  |      |   |                |      |        |
| Н. контр. |      | Заболотный А.Ю. |  |      |   |                |      |        |
| Разраб.   |      | Александрова А. |  |      |   | ООО «СпецППКС» |      |        |

Размеры отведенных земельных участков для производства работ методом наклонно-направленного бурения (ННБ), приняты по нормам, приведенным в СТО НОСТРОЙ 2.27.17-2011 «Освоение подземного пространства. Прокладка подземных инженерных коммуникаций методом горизонтального направленного бурения», в зависимости от типового размера бурильной установки и с учетом застройки территории; для размещения временных зданий и сооружений (бытовок), в зависимости от количества инвентарных зданий.

*г) обоснование определения границ публичного сервитута, подлежащего установлению в соответствии с законодательством Российской Федерации.*

В соответствии со ст. 39.37 "Земельного кодекса Российской Федерации" от 25.10.2001 N 136-ФЗ (ред. от 06.02.2023) (с изм. и доп., вступ. в силу с 01.03.2023) публичный сервитут устанавливается для использования земельных участков и (или) земель, в том числе в целях размещения линейных объектов системы газоснабжения.

Публичный сервитут устанавливается по границе зоны планируемого размещения линейного объекта исходя из назначения и категории земель на всем протяжении трассы проектируемого межпоселкового газопровода, материала и диаметра труб, способов их соединения и укладки, размещения строительной техники, раскрытия траншей, складирования грунта, площадок для разъезда и разворота техники.

|      |      |          |         |      |                           |      |
|------|------|----------|---------|------|---------------------------|------|
|      |      |          |         |      | 2847.085.СИД.0/0.1280-ПМТ | Лист |
|      |      |          |         |      |                           |      |
| Изм. | Лист | № докум. | Подпись | Дата |                           | 2    |



Материалы по обоснованию проекта межевания территории.  
Графическая часть.


|      |      |          |         |      |                            |      |
|------|------|----------|---------|------|----------------------------|------|
|      |      |          |         |      | 284 7.085.СИД.0/0.1280-ПМТ | Лист |
|      |      |          |         |      |                            |      |
| Изм. | Лист | № докум. | Подпись | Дата |                            |      |



Условные обозначения:

- Границы планируемого элемента планировочной структуры – газопровода (полосы временного отвода земель на период строительства)
- Границы кадастровых кварталов
- 37:18:010108 – Номер кадастрового квартала
- Границы существующих земельных участков, учтенных в ГКН
- 37:18:010108:292 – Номер земельного участка, учтенного в ГКН
- Границы населенных пунктов
- Границы зон с особыми условиями использования территорий, подлежащие установлению в связи с размещением линейного объекта
- Границы публичных сервитутов, подлежащих установлению в соответствии с законодательством РФ
- Границы зон с особыми условиями использования территорий, установленные в соответствии с законодательством РФ
- Границы лесничеств, установленные в соответствии с законодательством РФ
- Границы водоохранных зон, установленные в соответствии с законодательством РФ

Схема соединения листов:

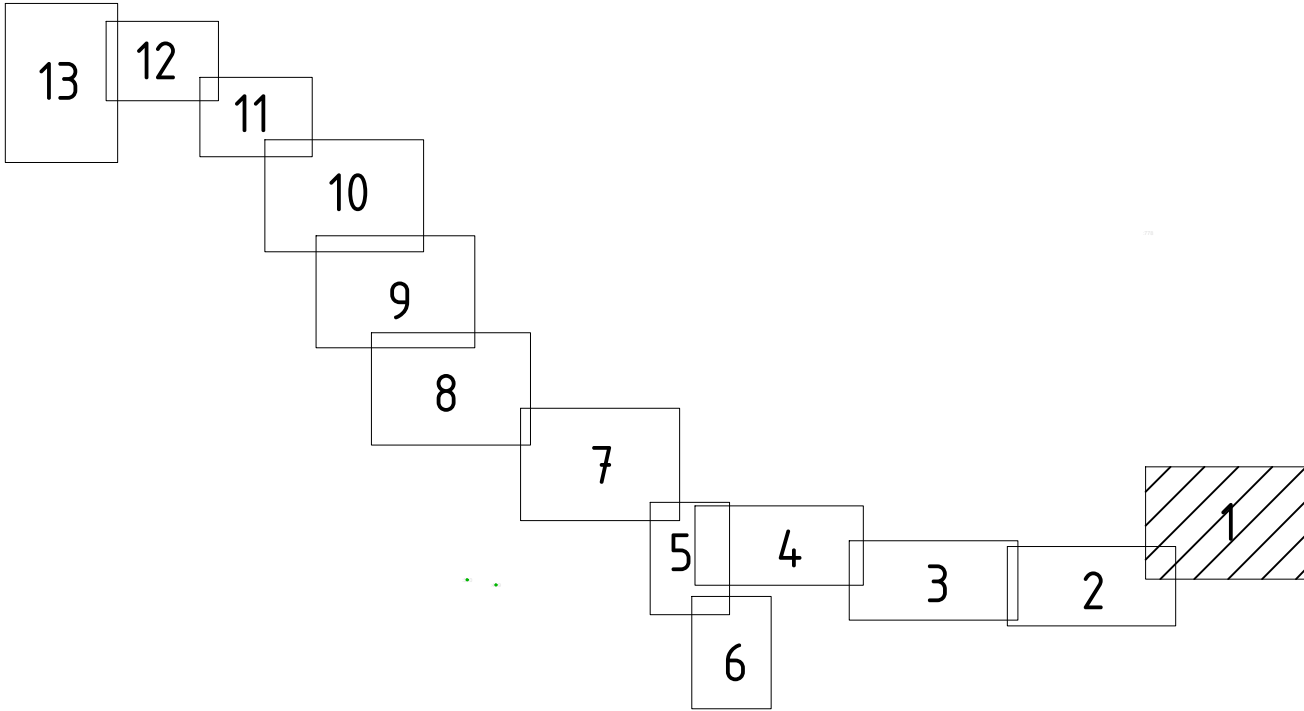


Линия соединения с листом 2

Примечание:  
– границы зон с особыми условиями использования территорий, подлежащие установлению, изменения в связи с размещением линейных объектов, подлежащих реконструкции в связи с их переносом из зон планируемого размещения линейных объектов либо в границах зон планируемого размещения линейных объектов отсутствуют;  
– особо охраняемые природные территории отсутствуют;  
– границы публичных сервитутов, установленных в соответствии с законодательством Российской Федерации отсутствуют;  
– границы территорий объектов культурного наследия, включенных в единый государственный реестр объектов культурного наследия (памятников истории и культуры) народов Российской Федерации, границы территорий выявленных объектов культурного наследия отсутствуют.

|   |                  |      |      |                 |      |
|---|------------------|------|------|-----------------|------|
| 284.7.085.СИД.0/0.1280-ПМТ   |                  |      |      |                 |      |
| Газопровод межпоселковый от д. Березники до д. Бобры – д. Шервизно – д. Деменово – с. Хрипелево – д. Бердяково – д. Подпеново – с. Никольское – с. Сениково Родниковского района. |                  |      |      |                 |      |
| Изм.   | Кол.             | Лист | №рек | Подпись         | Дата |
| Разработал   | Александров А.А. |      |      |                 |      |
| Материалы по обоснованию проекта межевания территории.   |                  |      |      | Стадия          | Лист |
|   |                  |      |      |                 | 1    |
| Н. контр. Золотых А.В. ГИП Кириллов И.Н.   |                  |      |      | ООО «Спец ППКС» |      |



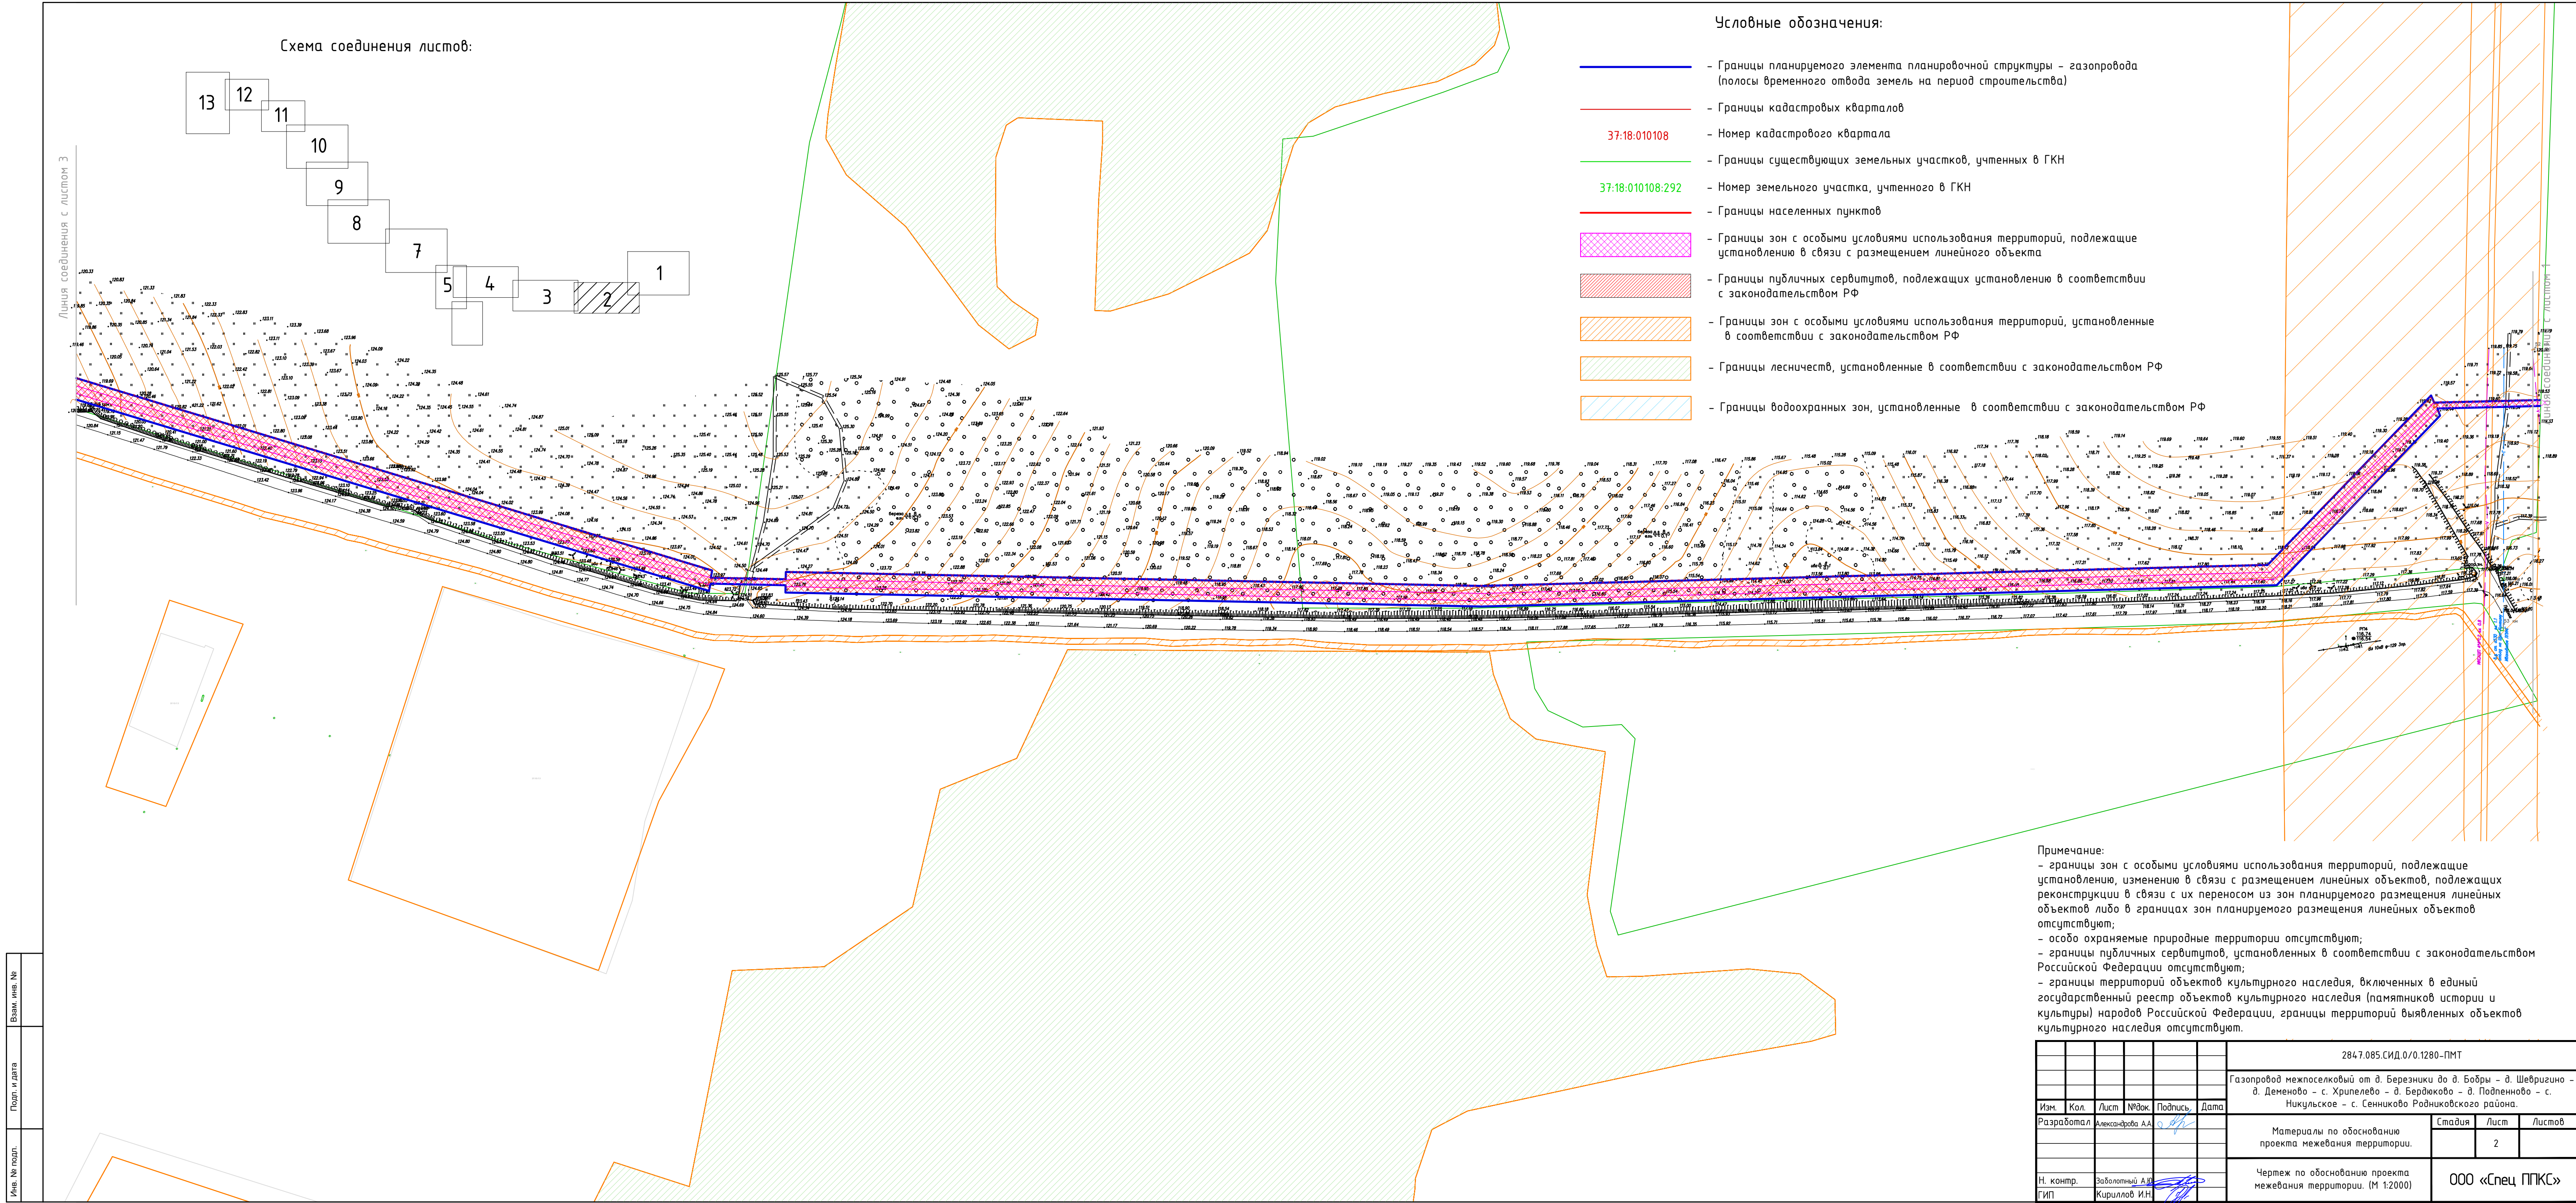



Примечание:

- границы зон с особыми условиями использования территорий, подлежащие установлению, изменению в связи с размещением линейных объектов, подлежащих реконструкции в связи с их переносом из зон планируемого размещения линейных объектов либо в границах зон планируемого размещения линейных объектов отсутствуют;
- особо охраняемые природные территории отсутствуют;
- границы публичных сервитутов, установленных в соответствии с законодательством Российской Федерации отсутствуют;
- границы территорий объектов культурного наследия, включенных в единый государственный реестр объектов культурного наследия (памятников истории и культуры) народов Российской Федерации, границы территорий выявленных объектов культурного наследия отсутствуют.


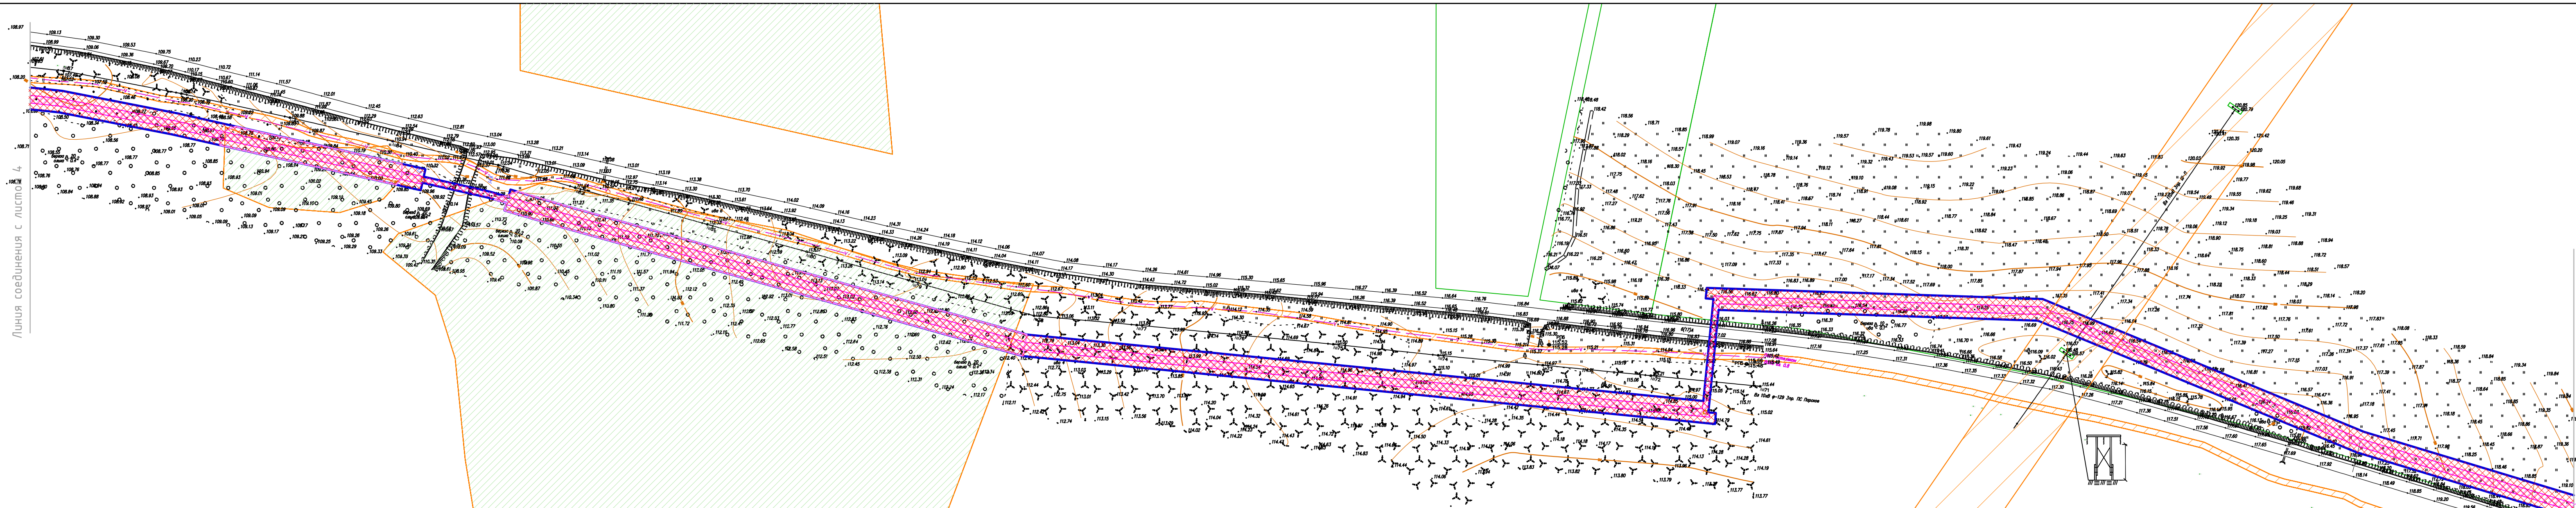


Схема соединения листов:

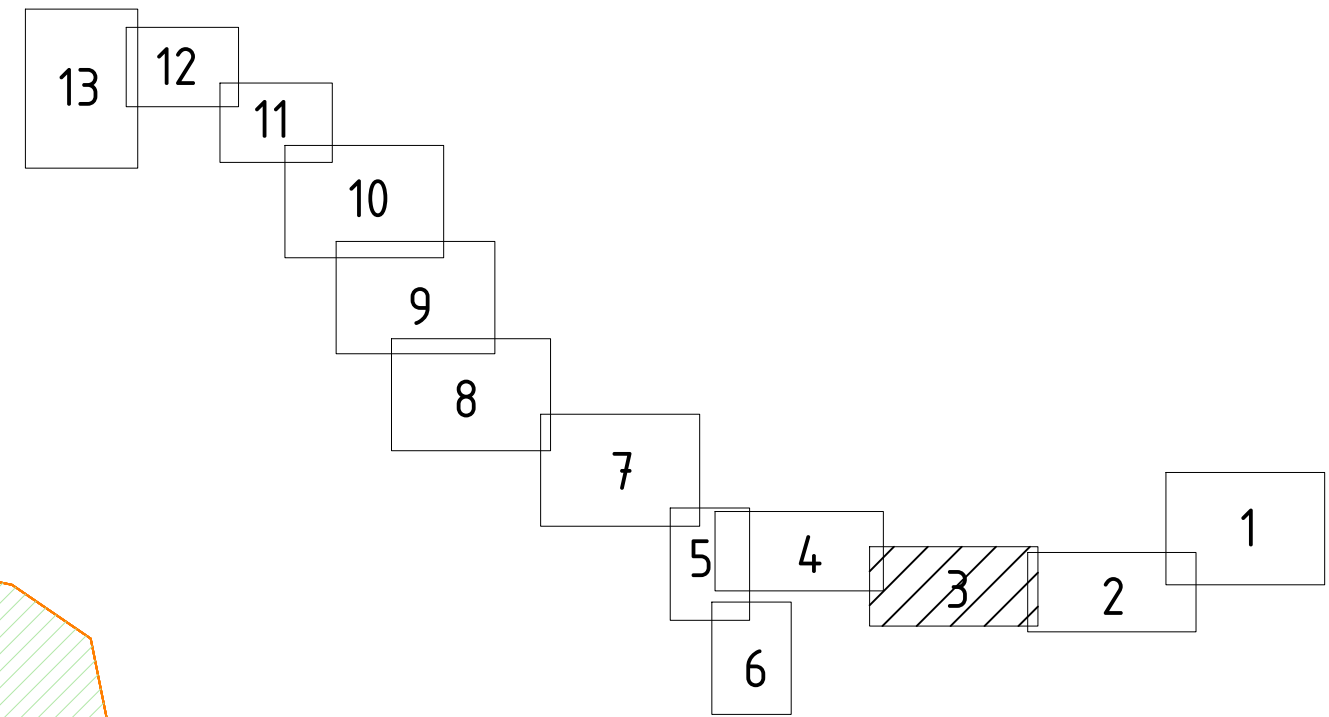


Условные обозначения:

- Границы планируемого элемента планировочной структуры – газопровода (полосы временного отвода земель на период строительства)
- Границы кадастровых кварталов
- 37:18:010108 — Номер кадастрового квартала
- Границы существующих земельных участков, учтенных в ГКН
- 37:18:010108:292 — Номер земельного участка, учтенного в ГКН
- Границы населенных пунктов
- Границы зон с особыми условиями использования территорий, подлежащие установлению в связи с размещением линейного объекта
- Границы публичных сервитутов, подлежащих установлению в соответствии с законодательством РФ
- Границы зон с особыми условиями использования территорий, установленные в соответствии с законодательством РФ
- Границы лесничеств, установленные в соответствии с законодательством РФ
- Границы водоохранных зон, установленные в соответствии с законодательством РФ

|            |      |                   |       |                                                                                       |      |   |                  |      |        |
|------------|------|-------------------|-------|---------------------------------------------------------------------------------------|------|---|------------------|------|--------|
|            |      |                   |       |                                                                                       |      | 284.7.085.СИД.0/0.1280-ПМТ   |                  |      |        |
|            |      |                   |       |                                                                                       |      | Газопровод межпоселковый от д. Березники до д. Бодры – д. Шевризино – д. Деменово – с. Хрипелево – д. Бердюково – д. Подпленново – с. Никульское – с. Сениково Родниковского района. |                  |      |        |
| Изм.       | Кол. | Лист              | №вок. | Подпись                                                                               | Дата | Материалы по обоснованию проекта межевания территории.   | Стадия           | Лист | Листов |
| Разработал |      | Александрова А.А. |       |  |      |   |                  | 3    |        |
| Н. контр.  |      | Заболотный А.Ю.   |       |  |      | Чертеж по обоснованию проекта межевания территории. (М 1:2000)   | ООО «Спец. ППКС» |      |        |
| ГИП        |      | Кирилов И.И.      |       |  |      |   |                  |      |        |




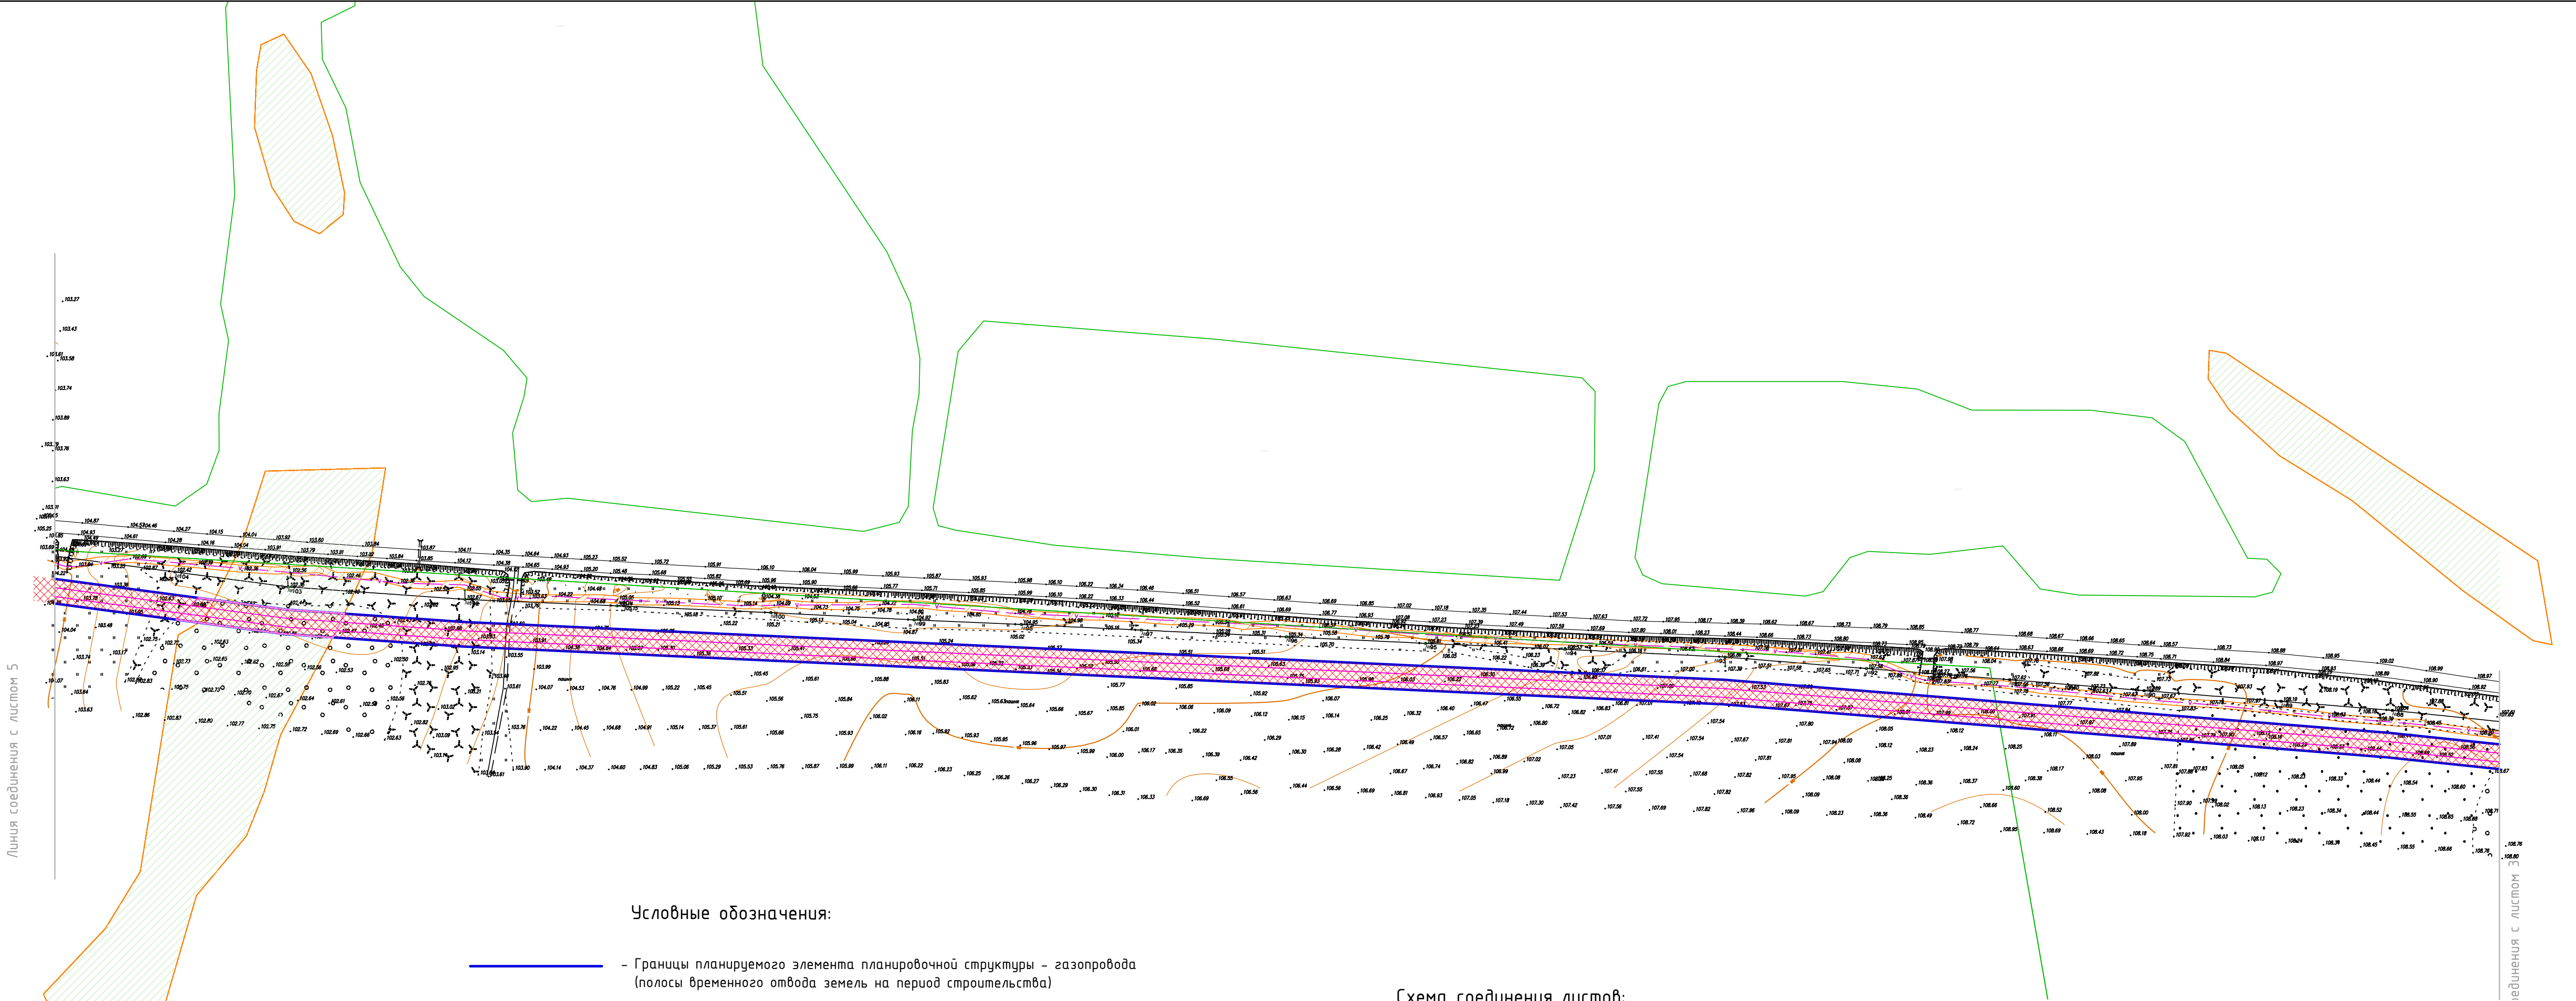

Условные обозначения:

- Границы планируемого элемента планировочной структуры – газопровода (полосы временного отвода земель на период строительства)
- Границы кадастровых кварталов
- 37:18:010108 — Номер кадастрового квартала
- Границы существующих земельных участков, учтенных в ГKN
- 37:18:010108:292 — Номер земельного участка, учтенного в ГKN
- Границы населенных пунктов
- Границы зон с особыми условиями использования территорий, подлежащие установлению в связи с размещением линейного объекта
- Границы публичных сервитутов, подлежащих установлению в соответствии с законодательством РФ
- Границы зон с особыми условиями использования территорий, установленные в соответствии с законодательством РФ
- Границы лесничеств, установленные в соответствии с законодательством РФ
- Границы водоохранных зон, установленные в соответствии с законодательством РФ

Схема соединения листов:

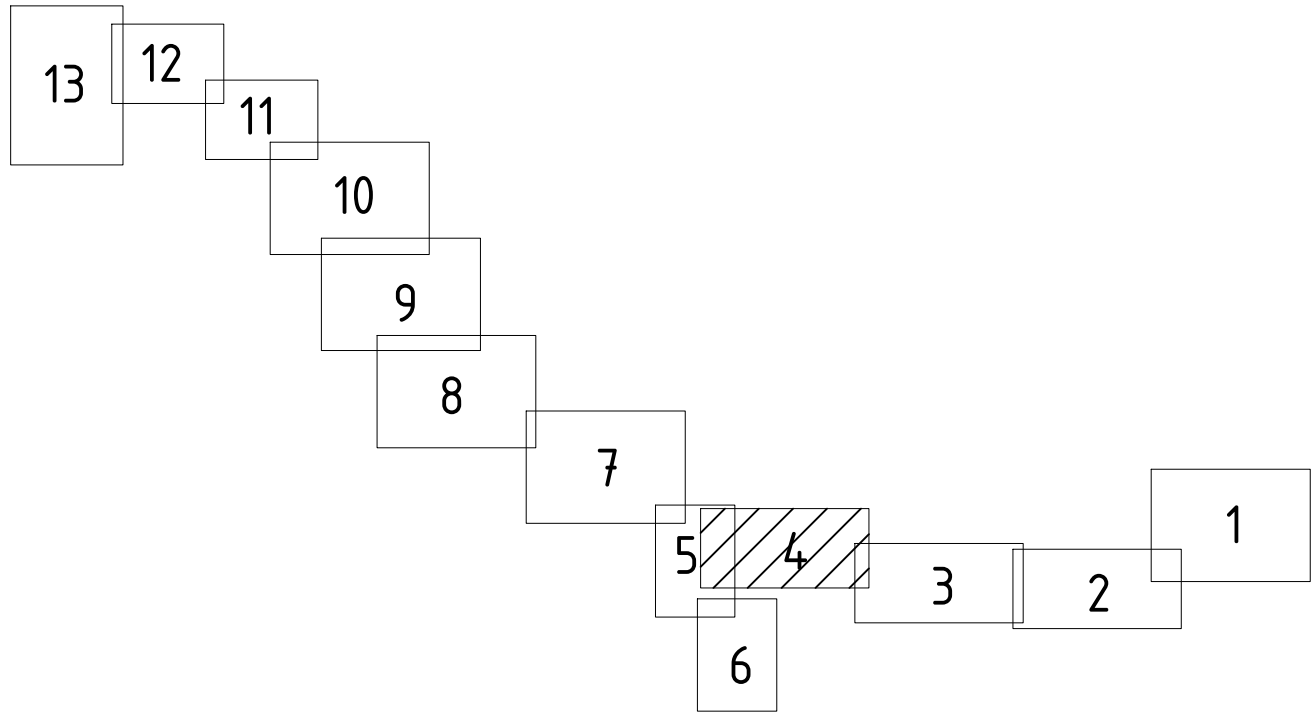


Примечание:

- границы зон с особыми условиями использования территорий, подлежащие установлению, изменению в связи с размещением линейных объектов, подлежащих реконструкции в связи с их переносом из зон планируемого размещения линейных объектов либо в границах зон планируемого размещения линейных объектов отсутствуют;
- особо охраняемые природные территории отсутствуют;
- границы публичных сервитутов, установленных в соответствии с законодательством Российской Федерации отсутствуют;
- границы территорий объектов культурного наследия, включенных в единый государственный реестр объектов культурного наследия (памятников истории и культуры) народов Российской Федерации, границы территорий выявленных объектов культурного наследия отсутствуют.

|            |      |                 |       |                                                                                       |      |   |                 |      |        |
|------------|------|-----------------|-------|---------------------------------------------------------------------------------------|------|---|-----------------|------|--------|
|            |      |                 |       |                                                                                       |      | 284.7.085.СИД.0/0.1280-ПМТ   |                 |      |        |
|            |      |                 |       |                                                                                       |      | Газопровод межпоселковый от д. Березники до д. Бобыры – д. Шевризино – д. Деменово – с. Хрипелево – д. Бердюково – д. Подпеново – с. Никульское – с. Сенинково Родниковского района. |                 |      |        |
| Изм.       | Кол. | Лист            | №рек. | Подпись                                                                               | Дата | Материалы по обоснованию проекта межевания территории.   | Стадия          | Лист | Листов |
| Разработал |      | Александрова АА |       |  |      |   |                 | 4    |        |
| Н. контр.  |      | Заболотный А.Ю. |       |  |      | Чертеж по обоснованию проекта межевания территории. (М 1:2000)   | ООО «Спец ППКС» |      |        |
| ГИП        |      | Кириллов И.Н.   |       |  |      |   |                 |      |        |



Схема соединения листов:

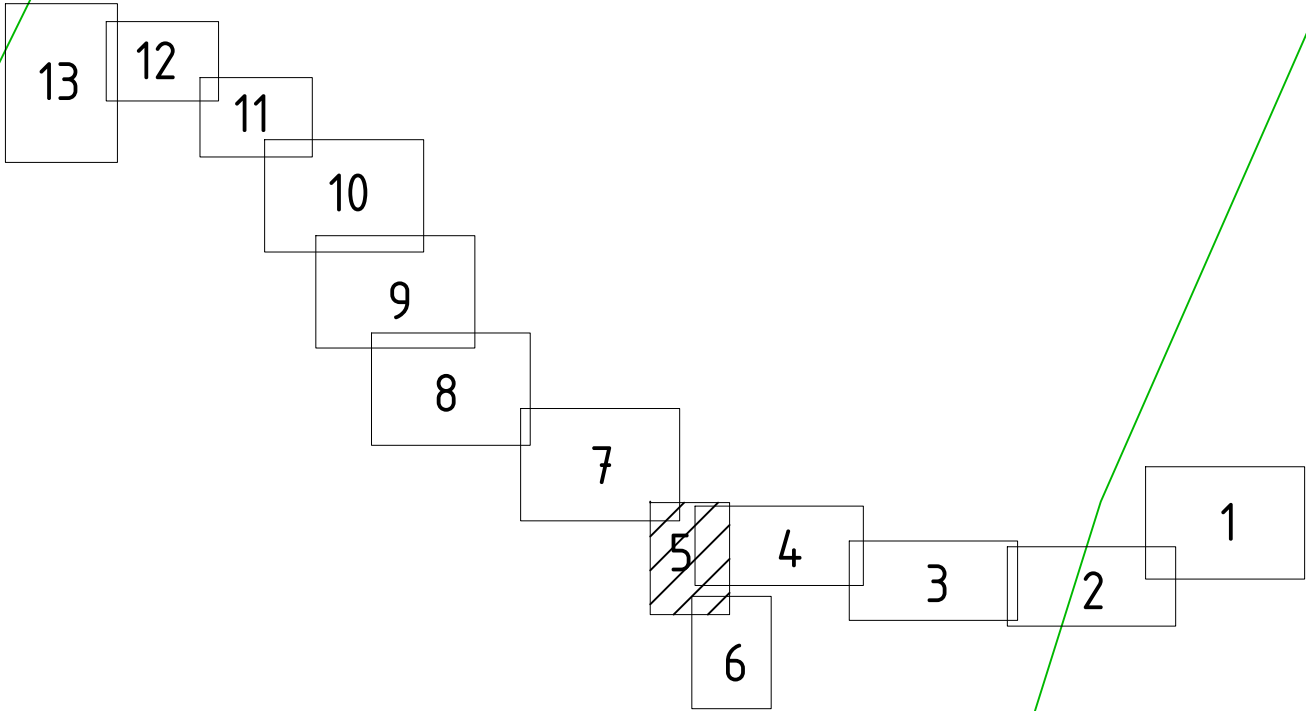

Примечание:

- границы зон с особыми условиями использования территорий, подлежащие установлению, изменению в связи с размещением линейных объектов, подлежащих реконструкции в связи с их переносом из зон планируемого размещения линейных объектов либо в границах зон планируемого размещения линейных объектов отсутствуют;
- особо охраняемые природные территории отсутствуют;
- границы публичных сервитутов, установленных в соответствии с законодательством Российской Федерации отсутствуют;
- границы территорий объектов культурного наследия, включенных в единый государственный реестр объектов культурного наследия (памятников истории и культуры) народов Российской Федерации, границы территорий выявленных объектов культурного наследия отсутствуют.

Условные обозначения:


- Границы планируемого элемента планировочной структуры - газопровода (полосы временного отвода земель на период строительства)
- Границы кадастровых кварталов
- Номер кадастрового квартала
- Границы существующих земельных участков, учтенных в ГКН
- Номер земельного участка, учтенного в ГКН
- Границы населенных пунктов
- Границы зон с особыми условиями использования территорий, подлежащие установлению в связи с размещением линейного объекта
- Границы публичных сервитутов, подлежащих установлению в соответствии с законодательством РФ
- Границы зон с особыми условиями использования территорий, установленные в соответствии с законодательством РФ
- Границы лесничеств, установленные в соответствии с законодательством РФ
- Границы водоохранных зон, установленные в соответствии с законодательством РФ

|              |  |
|--------------|--|
| Взам. инв. № |  |
| Подп. и дата |  |
| Инв. № подл. |  |

|            |      |      |        |         |      |   |                  |        |
|------------|------|------|--------|---------|------|---|------------------|--------|
|            |      |      |        |         |      | 2847.085.СИД.0/0.1280-ПМТ   |                  |        |
|            |      |      |        |         |      | Газопровод межпоселковый от д. Березники до д. Бобры - д. Шевригино - д. Деменово - с. Хрипелево - д. Бердюково - д. Подленново - с. Никульское - с. Сенниково Родниковского района. |                  |        |
| Изм.       | Кол. | Лист | № док. | Подпись | Дата | Материалы по обоснованию проекта межевания территории.   | Стадия           | Лист   |
| Разработал |      |      |        |         |      |   |                  | Листов |
|            |      |      |        |         |      |   | 5                |        |
|            |      |      |        |         |      | Чертеж по обоснованию проекта межевания территории. (М 1:2000)   | ООО «Спец. ППКС» |        |
| Н. контр.  |      |      |        |         |      |   |                  |        |
| ГИП        |      |      |        |         |      |   |                  |        |



Схема соединения листов:

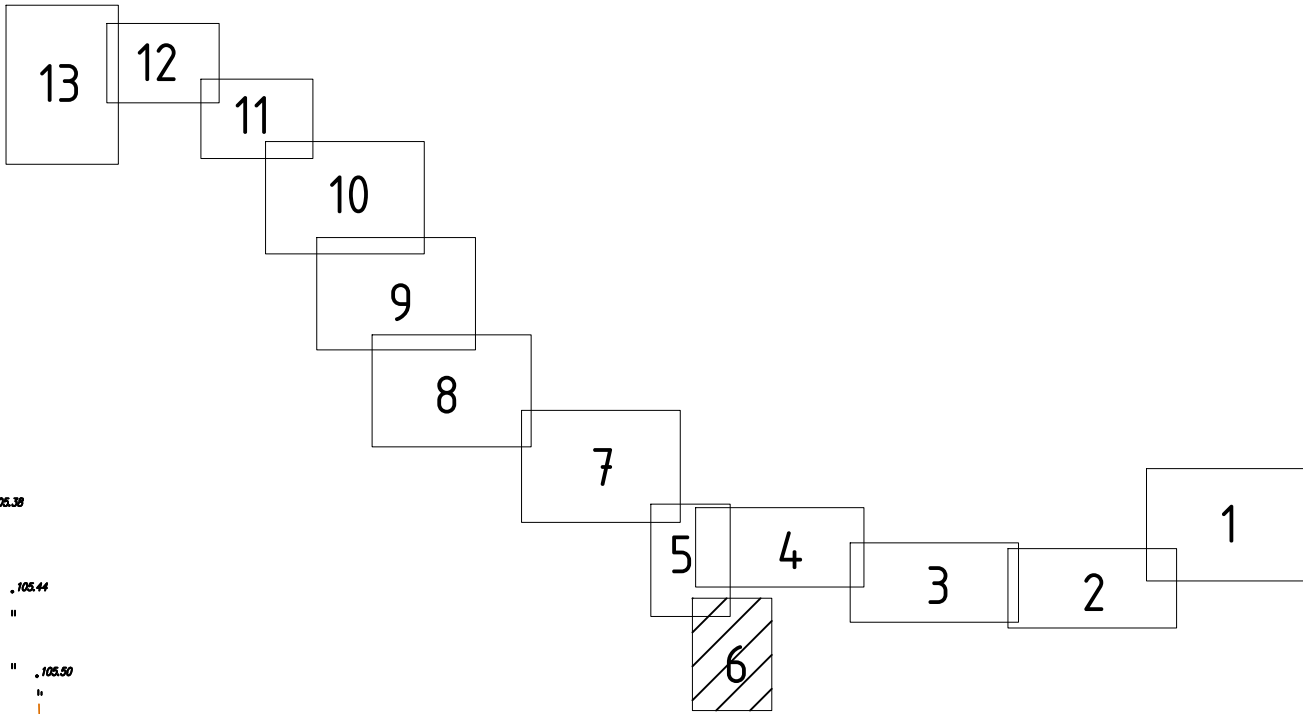

Условные обозначения:

- Границы планируемого элемента планировочной структуры – газопровода (полосы временного отвода земель на период строительства)
- Границы кадастровых кварталов
- 37:18:010108 – Номер кадастрового квартала
- Границы существующих земельных участков, учтенных в ГКН
- 37:18:010108:292 – Номер земельного участка, учтенного в ГКН
- Границы населенных пунктов
- Границы зон с особыми условиями использования территорий, подлежащие установлению в связи с размещением линейного объекта
- Границы публичных сервитутов, подлежащих установлению в соответствии с законодательством РФ
- Границы зон с особыми условиями использования территорий, установленные в соответствии с законодательством РФ
- Границы лесничеств, установленные в соответствии с законодательством РФ
- Границы водоохранных зон, установленные в соответствии с законодательством РФ


Примечание:

- границы зон с особыми условиями использования территорий, подлежащие установлению, изменению в связи с размещением линейных объектов, подлежащих реконструкции в связи с их переносом из зон планируемого размещения линейных объектов либо в границах зон планируемого размещения линейных объектов отсутствуют;
- особо охраняемые природные территории отсутствуют;
- границы публичных сервитутов, установленных в соответствии с законодательством Российской Федерации отсутствуют;
- границы территорий объектов культурного наследия, включенных в единый государственный реестр объектов культурного наследия (памятников истории и культуры) народов Российской Федерации, границы территорий выявленных объектов культурного наследия отсутствуют.


|              |  |
|--------------|--|
| Взам. инв. № |  |
| Подп. и дата |  |
| Инв. № подл. |  |

|   |                   |      |        |                  |      |
|---|-------------------|------|--------|------------------|------|
| 2847.085.СИД.0/0.1280-ПМТ   |                   |      |        |                  |      |
| Газопровод межпоселковый от д. Березники до д. Бобры – д. Шевригино – д. Деменово – с. Хрипелево – д. Бердюково – д. Подленново – с. Никульское – с. Сенниково Родниковского района. |                   |      |        |                  |      |
| Изм.   | Кол.              | Лист | № док. | Подпись          | Дата |
| Разработал   | Александрова А.А. |      |        |                  |      |
| Материалы по обоснованию проекта межевания территории.   |                   |      |        | Стадия           | Лист |
|   |                   |      |        |                  | 6    |
| Чертеж по обоснованию проекта межевания территории. (М 1:2000)   |                   |      |        | ООО «Спец. ППКС» |      |
| Н. контр.   | Заболотный А.И.   |      |        |                  |      |
| ГИП   | Кириллов И.Н.     |      |        |                  |      |



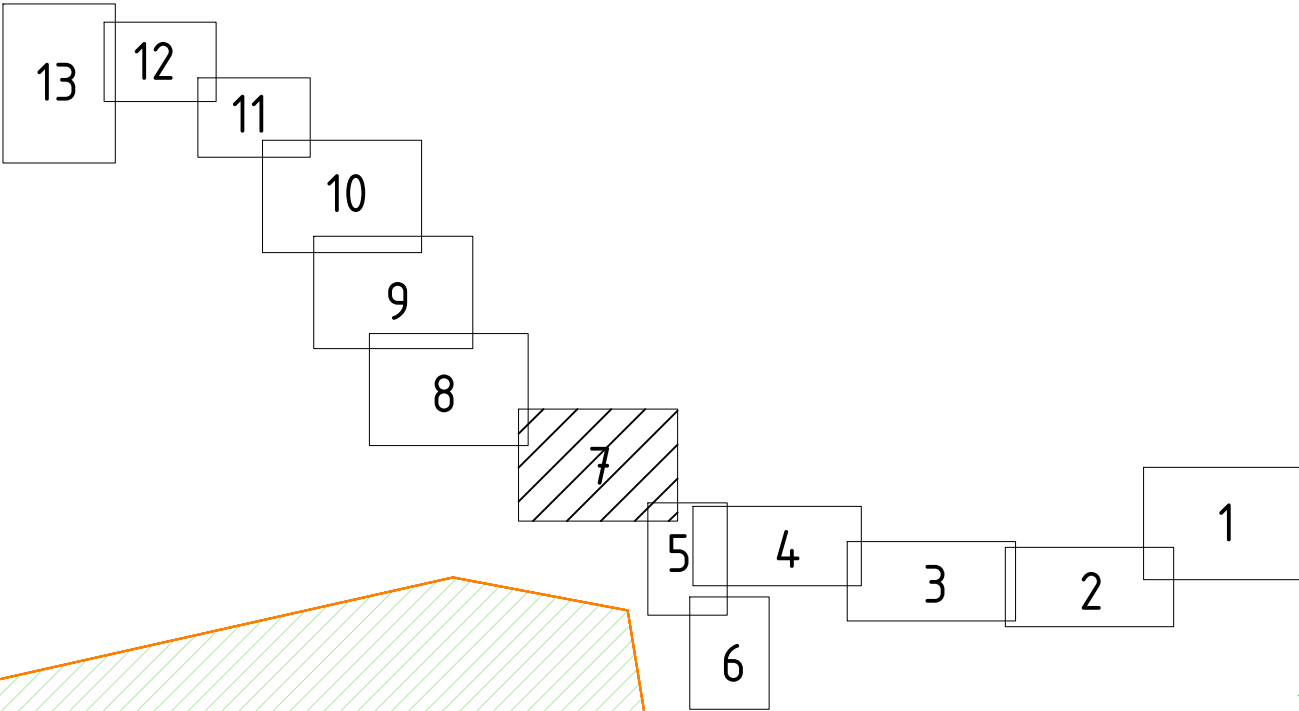

Линия соединения с листом 8

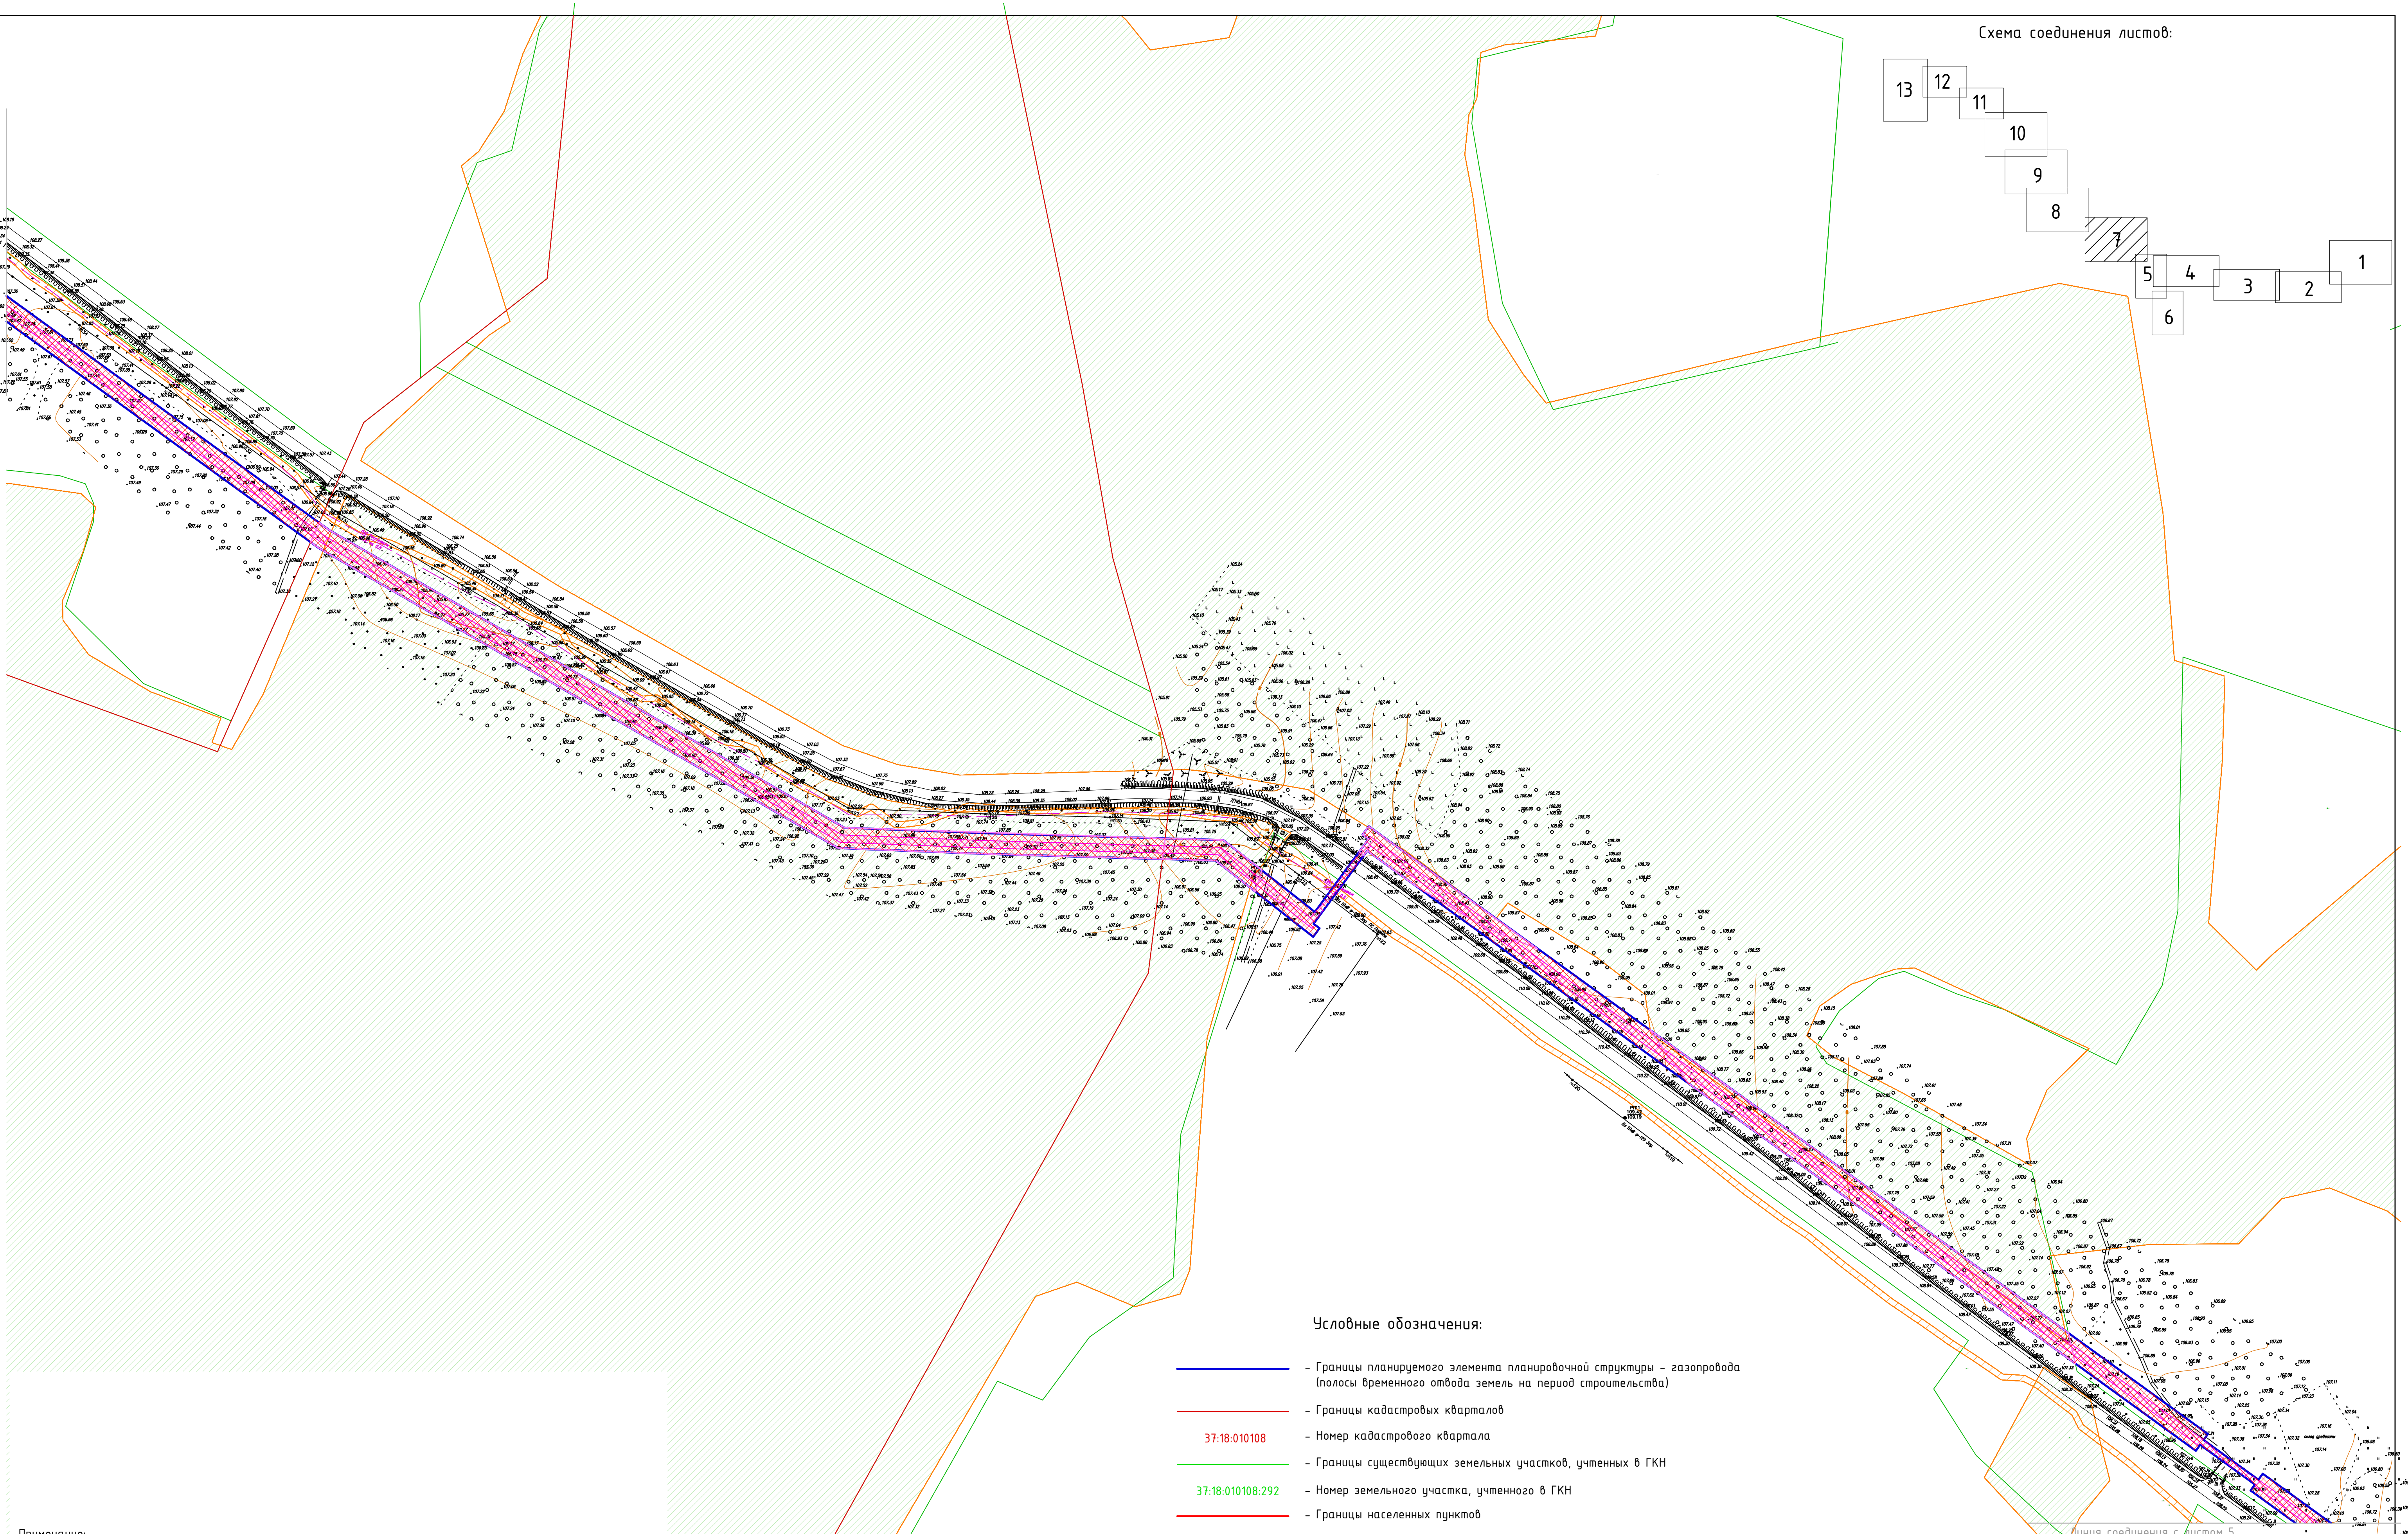

Линия соединения с листом 5

Условные обозначения:


- Границы планируемого элемента планировочной структуры – газопровода (полосы временного отвода земель на период строительства)
- Границы кадастровых кварталов
- 37:18:010108 — Номер кадастрового квартала
- Границы существующих земельных участков, учтенных в ГКН
- 37:18:010108:292 — Номер земельного участка, учтенного в ГКН
- Границы населенных пунктов
- Границы зон с особыми условиями использования территорий, подлежащие установлению в связи с размещением линейного объекта
- Границы публичных сервитутов, подлежащих установлению в соответствии с законодательством РФ
- Границы зон с особыми условиями использования территорий, установленные в соответствии с законодательством РФ
- Границы лесничеств, установленные в соответствии с законодательством РФ
- Границы водоохранных зон, установленные в соответствии с законодательством РФ

Примечание:

- границы зон с особыми условиями использования территорий, подлежащие установлению, изменению в связи с размещением линейных объектов, подлежащих реконструкции в связи с их переносом из зон планируемого размещения линейных объектов либо в границах зон планируемого размещения линейных объектов отсутствуют;
- особо охраняемые природные территории отсутствуют;
- границы публичных сервитутов, установленных в соответствии с законодательством Российской Федерации отсутствуют;
- границы территорий объектов культурного наследия, включенных в единый государственный реестр объектов культурного наследия (памятников истории и культуры) народов Российской Федерации, границы территорий выявленных объектов культурного наследия отсутствуют.

|           |      |      |        |         |      |   |                                                                |      |        |
|-----------|------|------|--------|---------|------|---|----------------------------------------------------------------|------|--------|
|           |      |      |        |         |      | 284.7.085.СИД.0/0.1280-ПМТ   |                                                                |      |        |
|           |      |      |        |         |      | Газопровод межпоселковый от д. Березники до д. Бобры – д. Шерзигно – д. Деменово – с. Хрипелёво – д. Бердяково – д. Подленново – с. Никульское – с. Сениково Родниковского района. |                                                                |      |        |
| Изм.      | Кол. | Лист | № док. | Подпись | Дата | Разработал<br>Александров А.А.   | Стадия                                                         | Лист | Листов |
|           |      |      |        |         |      |   |                                                                | 7    |        |
|           |      |      |        |         |      | Материалы по обоснованию проекта межевания территории.   |                                                                |      |        |
| Н. контр. |      |      |        |         |      | Зубаловский А.В.<br>Кириллов И.Н.   | Чертеж по обоснованию проекта межевания территории. (М 1:2000) |      |        |
| ГИП       |      |      |        |         |      |   | ООО «Спец ППКС»                                                |      |        |



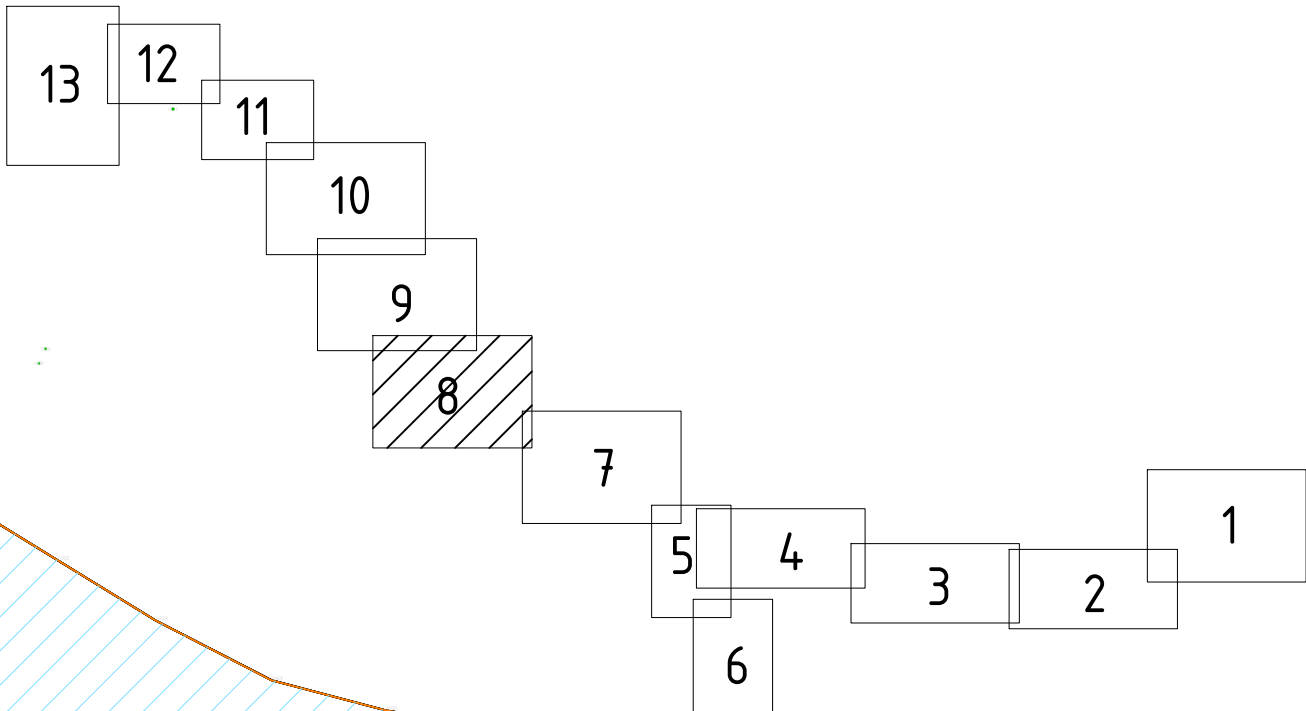

Линия соединения с листом 9

н.п. Шевригино

н.п. Шевригино

Условные обозначения:


- Границы планируемого элемента планировочной структуры – газопровода (полосы временного отвода земель на период строительства)
- Границы кадастровых кварталов
- 37:18:010108 – Номер кадастрового квартала
- Границы существующих земельных участков, учтенных в ГКН
- 37:18:010108:292 – Номер земельного участка, учтенного в ГКН
- Границы населенных пунктов
- Границы зон с особыми условиями использования территорий, подлежащие установлению в связи с размещением линейного объекта
- Границы публичных сервитутов, подлежащих установлению в соответствии с законодательством РФ
- Границы зон с особыми условиями использования территорий, установленные в соответствии с законодательством РФ
- Границы лесничеств, установленные в соответствии с законодательством РФ
- Границы водоохранных зон, установленные в соответствии с законодательством РФ

Примечание:  
– границы зон с особыми условиями использования территорий, подлежащие установлению, изменению в связи с размещением линейных объектов, подлежащих реконструкции в связи с их переносом из зон планируемого размещения линейных объектов либо в границах зон планируемого размещения линейных объектов отсутствуют;  
– особо охраняемые природные территории отсутствуют;  
– границы публичных сервитутов, установленных в соответствии с законодательством Российской Федерации отсутствуют;  
– границы территорий объектов культурного наследия, включенных в единый государственный реестр объектов культурного наследия (памятников истории и культуры) народов Российской Федерации, границы территорий выявленных объектов культурного наследия отсутствуют.

|                                             |      |      |        |         |      |   |                 |      |
|---------------------------------------------|------|------|--------|---------|------|---|-----------------|------|
|                                             |      |      |        |         |      | 284.7.085.СИД.0/0.1280-ПМТ   |                 |      |
|                                             |      |      |        |         |      | Газопровод межпоселковый от д. Березники до д. Бобы – д. Шевригино – д. Деменово – с. Хрипелево – д. Бердяково – д. Подпенново – с. Никульское – с. Сениково Родниковского района. |                 |      |
| Изм.                                        | Кол. | Лист | № док. | Подпись | Дата |   |                 |      |
| Разработал Александров А.А.                 |      |      |        |         |      | Материалы по обоснованию проекта межевания территории.   | Стадия          | Лист |
|                                             |      |      |        |         |      |   |                 | 8    |
| Н. контр. Заболотный А.В. ГИП Кириллов И.Н. |      |      |        |         |      | Чертеж по обоснованию проекта межевания территории. (М 1:2000)   | ООО «Спец ППКС» |      |



Линия соединения с листом 10

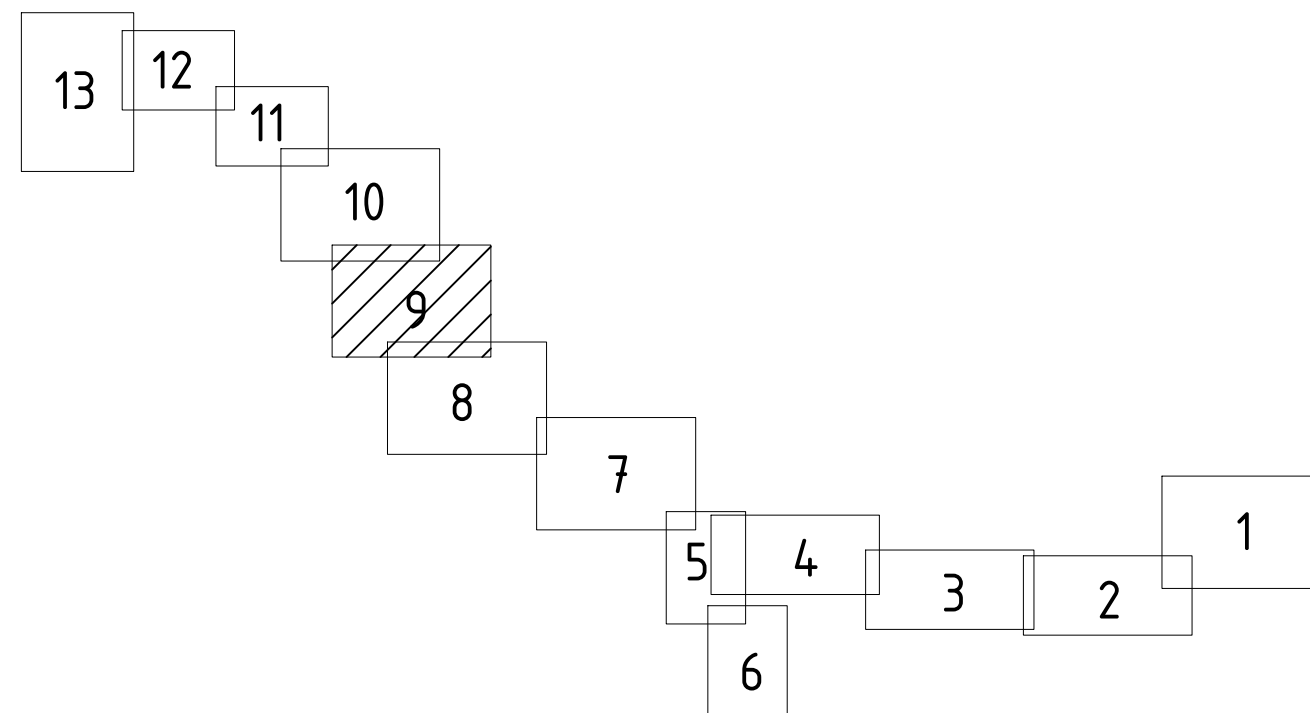


Н.П. Деменово

н.п. Деменов

н.п. Хрипелево

Н.П. Хрипелово
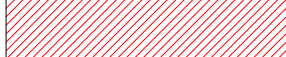
|                                                                                     |   |
|-------------------------------------------------------------------------------------|---|
|  | - Границы планируемого элемента планировочной структуры - газопровода (полосы временного отвода земель на период строительства) |
|  | - Границы кадастровых кварталов                                                                                                 |
|  | - Границы существующих земельных участков, учтенных в ГКН                                                                       |
|  | - Границы населенных пунктов   |
|  | - Границы зон с особыми условиями использования территорий, подлежащие установлению в связи с размещением линейного объекта     |
|  | - Границы публичных сервитутов, подлежащих установлению в соответствии с законодательством РФ                                   |
|  | - Границы зон с особыми условиями использования территорий, установленные в соответствии с законодательством РФ                 |
|  | - Границы лесничеств, установленные в соответствии с законодательством РФ                                                       |
|  | - Границы водоохранных зон, установленные в соответствии с законодательством РФ                                                 |

Примечание:

- границы зон с особыми условиями использования территорий, подлежащие установлению, изменения в связи с размещением линейных объектов, подлежащих реконструкции в связи с их переносом из зон планируемого размещения линейных объектов либо в границах зон планируемого размещения линейных объектов отсутствуют;
- особо охраняемые природные территории отсутствуют;
- границы публичных сервитутов, установленных в соответствии с законодательством Российской Федерации отсутствуют;
- границы территорий объектов культурного наследия, включенных в единый государственный реестр объектов культурного наследия (памятников истории и культуры) народов Российской Федерации, границы территорий выявленных объектов культурного наследия отсутствуют.


|            |      |      |                   |                                                                                       |      |   |                |      |        |
|------------|------|------|-------------------|---------------------------------------------------------------------------------------|------|---|----------------|------|--------|
|            |      |      |                   |                                                                                       |      | 2847.085.СИД.0/0.1280-ПМТ   |                |      |        |
|            |      |      |                   |                                                                                       |      | Газопровод межпоселковый от д. Березники до д. Бобры - д. Шеврино<br>д. Демено - с. Хрипелево - д. Берково - д. Подпенно - с.<br>Никольское - с. Сенинское Ровнинского района. |                |      |        |
| Изм.       | Кол. | Лист | №рек.             | Подпись                                                                               | Дата | Материалы по обоснование<br>проекта межевания территории.   | Статья         | Лист | Листов |
| Разработал |      |      | Александрова А.А. |  |      |   |                | 9    |        |
| Н. контр.  |      |      | Заболоцкий А.В.   |  |      | Чертеж по обоснованию проекта<br>межевания территории. (М 1:2000)   | ООО «Спец ППС» |      |        |
| ГИП        |      |      | Кириллов И.Н.     |                                                                                       |      |   |                |      |        |

ГОСТ А1 (594x841)



Линия соединения с листом 11

Схема соединения листов:

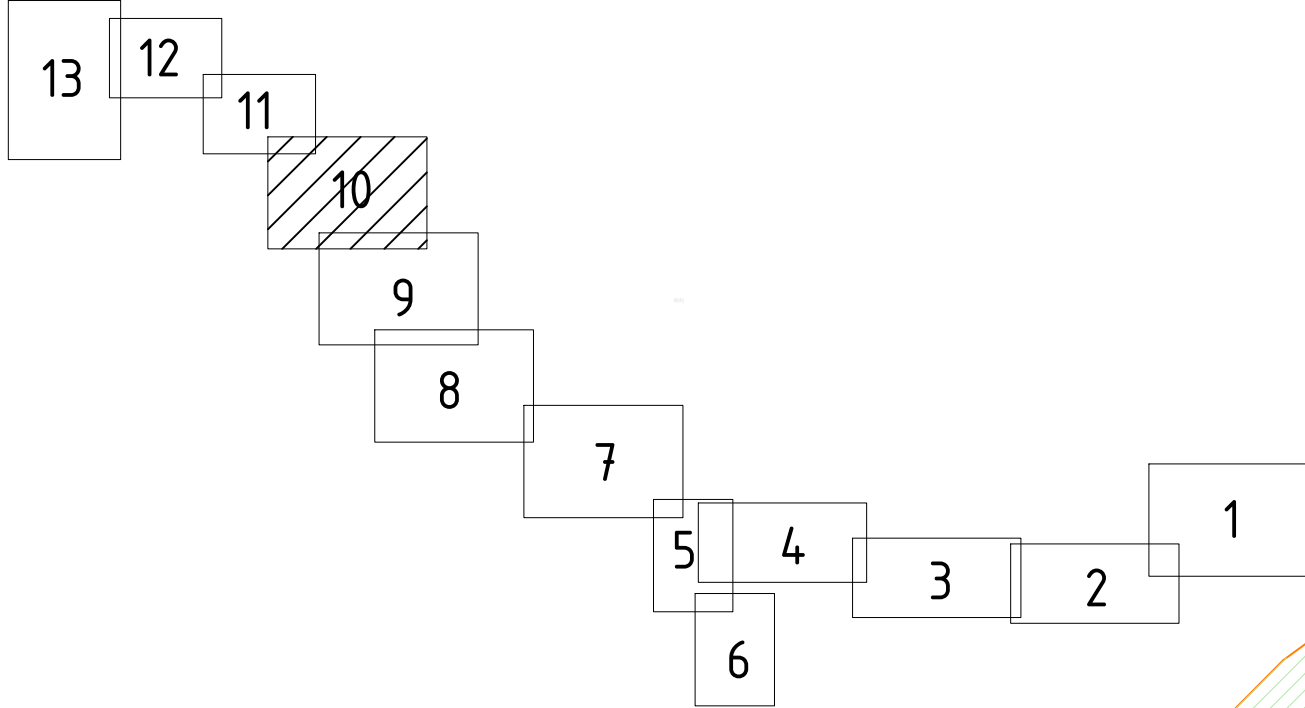

Условные обозначения:

- Границы планируемого элемента планировочной структуры – газопровода (полосы временного отвода земель на период строительства)
- Границы кадастровых кварталов
- 37:18:010108 – Номер кадастрового квартала
- Границы существующих земельных участков, учтенных в ГКН
- 37:18:010108:292 – Номер земельного участка, учтенного в ГКН
- Границы населенных пунктов
- Границы зон с особыми условиями использования территорий, подлежащие установлению в связи с размещением линейного объекта
- Границы публичных сервитутов, подлежащих установлению в соответствии с законодательством РФ
- Границы зон с особыми условиями использования территорий, установленные в соответствии с законодательством РФ
- Границы лесничеств, установленные в соответствии с законодательством РФ
- Границы водоохранных зон, установленные в соответствии с законодательством РФ

н.п. Бердюково

н.п. Бердюково

Линия соединения с листом 9

Примечание:  
– границы зон с особыми условиями использования территорий, подлежащие установлению, изменению в связи с размещением линейных объектов, подлежащих реконструкции в связи с их переносом из зон планируемого размещения линейных объектов либо в границах зон планируемого размещения линейных объектов отсутствуют;  
– особо охраняемые природные территории отсутствуют;  
– границы публичных сервитутов, установленных в соответствии с законодательством Российской Федерации отсутствуют;  
– границы территорий объектов культурного наследия, включенных в единый государственный реестр объектов культурного наследия (памятников истории и культуры) народов Российской Федерации, границы территорий выявленных объектов культурного наследия отсутствуют.


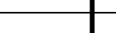
|            |      |                  |      |                                                                                       |   |                 |        |
|------------|------|------------------|------|---------------------------------------------------------------------------------------|---|-----------------|--------|
|            |      |                  |      |                                                                                       | 2847.085.СИД.0/0.1280-ПМТ   |                 |        |
|            |      |                  |      |                                                                                       | Газопровод межпоселковый от д. Березники до д. Бобры – д. Шебризно – д. Деменово – с. Хрипелево – д. Беряково – д. Подпеново – с. Никульское – с. Сениково Родниковского района. |                 |        |
| Изм.       | Кол. | Лист             | №рек | Подпись                                                                               | Дата   |                 |        |
| Разработал |      | Александров А.А. |      |  |   | Стация          | Лист   |
|            |      |                  |      |                                                                                       |   |                 | Листов |
|            |      |                  |      |                                                                                       | Материалы по обоснование проекта межевания территории.   |                 |        |
|            |      |                  |      |                                                                                       |   | 10              |        |
| Н. контр.  |      | Заволоцкий А.В.  |      |  |   | 000 «Спец ППКС» |        |
| ГИП        |      | Кириллов И.Н.    |      |                                                                                       |   |                 |        |



Схема соединения листов:

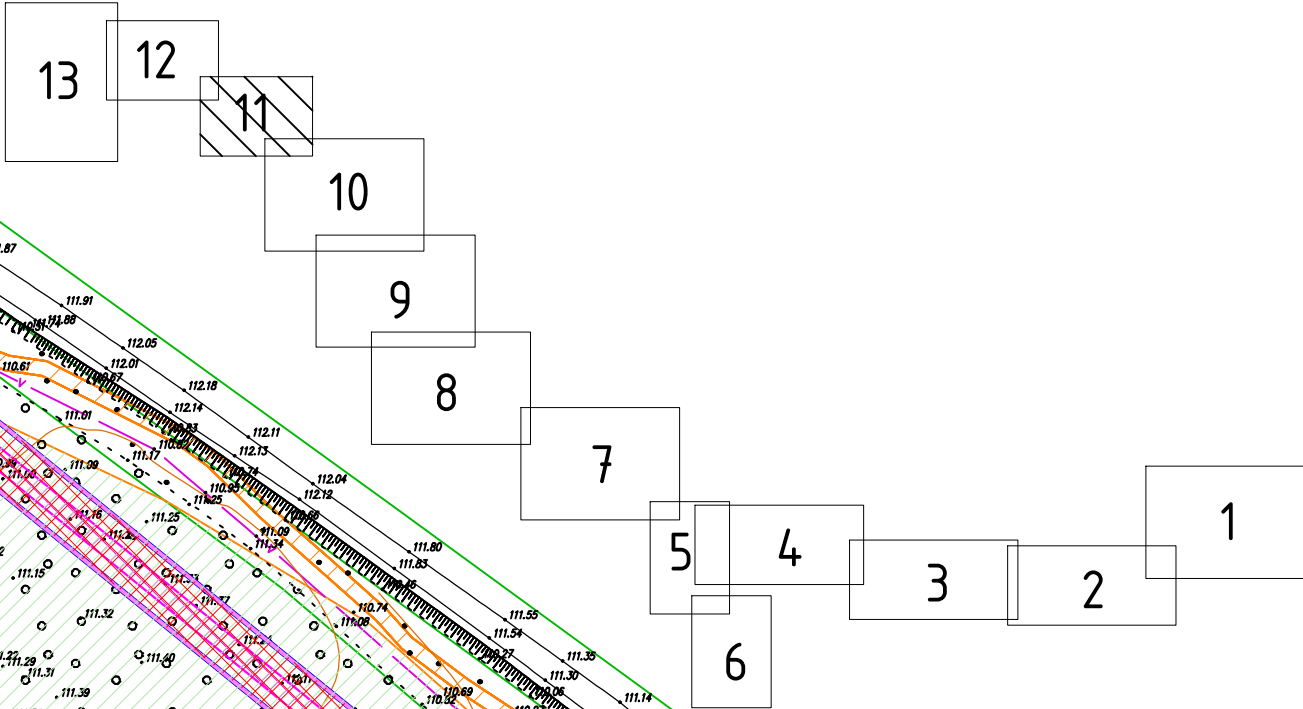

Примечание:

- границы зон с особыми условиями использования территорий, подлежащие установлению, изменению в связи с размещением линейных объектов, подлежащих реконструкции в связи с их переносом из зон планируемого размещения линейных объектов либо в границах зон планируемого размещения линейных объектов отсутствуют;
- особо охраняемые природные территории отсутствуют;
- границы публичных сервитутов, установленных в соответствии с законодательством Российской Федерации отсутствуют;
- границы территорий объектов культурного наследия, включенных в единый государственный реестр объектов культурного наследия (памятников истории и культуры) народов Российской Федерации, границы территорий выявленных объектов культурного наследия отсутствуют.

Условные обозначения:


- Границы планируемого элемента планировочной структуры – газопровода (полосы временного отвода земель на период строительства)
- Границы кадастровых кварталов
- 37:18:010108

– Номер кадастрового квартала
- Границы существующих земельных участков, учтенных в ГКН
- 37:18:010108:292

– Номер земельного участка, учтенного в ГКН
- Границы населенных пунктов
- Границы зон с особыми условиями использования территорий, подлежащие установлению в связи с размещением линейного объекта
- Границы публичных сервитутов, подлежащих установлению в соответствии с законодательством РФ
- Границы зон с особыми условиями использования территорий, установленные в соответствии с законодательством РФ
- Границы лесничеств, установленные в соответствии с законодательством РФ
- Границы водоохранных зон, установленные в соответствии с законодательством РФ

|            |                   |      |        |         |      |   |                 |
|------------|-------------------|------|--------|---------|------|---|-----------------|
|            |                   |      |        |         |      | 2847.085.СИД.0/0.1280–ПМТ   | И               |
|            |                   |      |        |         |      | Газопровод межпоселковый от д. Березники до д. Бобры – д. Шеврино <sup>2</sup> – д. Деменово – с. Хрипелево – д. Бердюково – д. Подпенново – с. Никульское – с. Сенниково Родниковского района. | И               |
| Изм.       | Кол.              | Лист | № док. | Подпись | Дата |   |                 |
| Разработал | Александрова А.А. |      |        |         |      | Материалы по обоснованию проекта межевания территории.   | Стадия          |
|            |                   |      |        |         |      |   | Лист            |
|            |                   |      |        |         |      |   | Листов          |
|            |                   |      |        |         |      |   | 11              |
| Н. контр.  | Заболотный А.Ю.   |      |        |         |      | Чертеж по обоснованию проекта межевания территории. (М 1:2000)   |                 |
| ГИП        | Кириллов И.Н.     |      |        |         |      |   | ООО «Спец ППКС» |



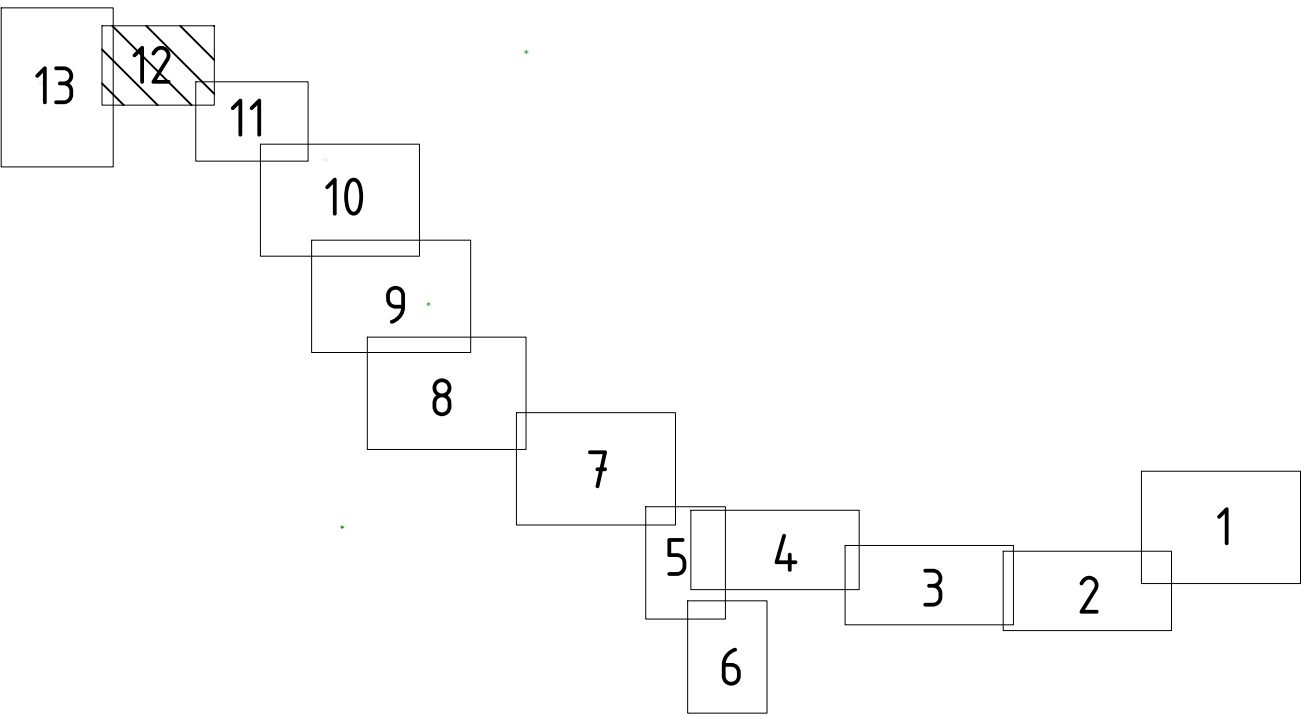

Примечание:

- границы зон с особыми условиями использования территорий, подлежащие установлению, изменению в связи с размещением линейных объектов, подлежащих реконструкции в связи с их переносом из зон планируемого размещения линейных объектов либо в границах зон планируемого размещения линейных объектов отсутствуют;
- особо охраняемые природные территории отсутствуют;
- границы публичных сервитутов, установленных в соответствии с законодательством Российской Федерации отсутствуют;
- границы территорий объектов культурного наследия, включенных в единый государственный реестр объектов культурного наследия (памятников истории и культуры) народов Российской Федерации, границы территорий выявленных объектов культурного наследия отсутствуют.

Условные обозначения:

- Границы планируемого элемента планировочной структуры – газопровода (полосы временного отвода земель на период строительства)
- Границы кадастровых кварталов
- Номер кадастрового квартала
- Границы существующих земельных участков, учтенных в ГКН
- Номер земельного участка, учтенного в ГКН
- Границы населенных пунктов
- Границы зон с особыми условиями использования территорий, подлежащие установлению в связи с размещением линейного объекта
- Границы публичных сервитутов, подлежащих установлению в соответствии с законодательством РФ
- Границы зон с особыми условиями использования территорий, установленные в соответствии с законодательством РФ
- Границы лесничеств, установленные в соответствии с законодательством РФ
- Границы водоохранных зон, установленные в соответствии с законодательством РФ

|              |  |
|--------------|--|
| Взам. инв. № |  |
| Подп. и дата |  |
| Инв. № подл. |  |



|            |   |                   |        |                                                                                       |      |   |                 |      |        |
|------------|---|-------------------|--------|---------------------------------------------------------------------------------------|------|---|-----------------|------|--------|
|            |   |                   |        |                                                                                       |      | 2847.085.СИД.0/0.1280-ПМТ   |                 |      |        |
|            |   |                   |        |                                                                                       |      | Газопровод межпоселковый от д. Березники до д. Бобры – д. Шевригино – д. Деменово – с. Хрипелево – д. Бердюково – д. Подпенново – с. Никульское – с. Сенниково Родниковского района. |                 |      |        |
| Изм.       | Кол.                                                                                                  | Лист              | № док. | Подпись                                                                               | Дата | Материалы по обоснованию проекта межевания территории.   | Стадия          | Лист | Листов |
| Разработал |   | Александрова А.А. |        |  |      |   |                 | 12   |        |
|            |   |                   |        |                                                                                       |      | Чертеж по обоснованию проекта межевания территории. (М 1:2000)   | ООО «Спец ППКС» |      |        |
| Н. контр.  | Заболотный А.Ю.  |                   |        |                                                                                       |      |   |                 |      |        |
| ГИП        | Кириллов И.Н.    |                   |        |                                                                                       |      |   |                 |      |        |



Условные обозначения:

- Границы планируемого элемента планировочной структуры – газопровода (полосы временного отвода земель на период строительства)
- Границы кадастровых кварталов
- 37:18:010108 – Номер кадастрового квартала
- Границы существующих земельных участков, учтенных в ГКН
- 37:18:010108:292 – Номер земельного участка, учтенного в ГКН
- Границы населенных пунктов
- Границы зон с особыми условиями использования территорий, подлежащие установлению в связи с размещением линейного объекта
- Границы публичных сервитутов, подлежащих установлению в соответствии с законодательством РФ
- Границы зон с особыми условиями использования территорий, установленные в соответствии с законодательством РФ
- Границы лесничеств, установленные в соответствии с законодательством РФ
- Границы водоохранных зон, установленные в соответствии с законодательством РФ

Схема соединения листов:

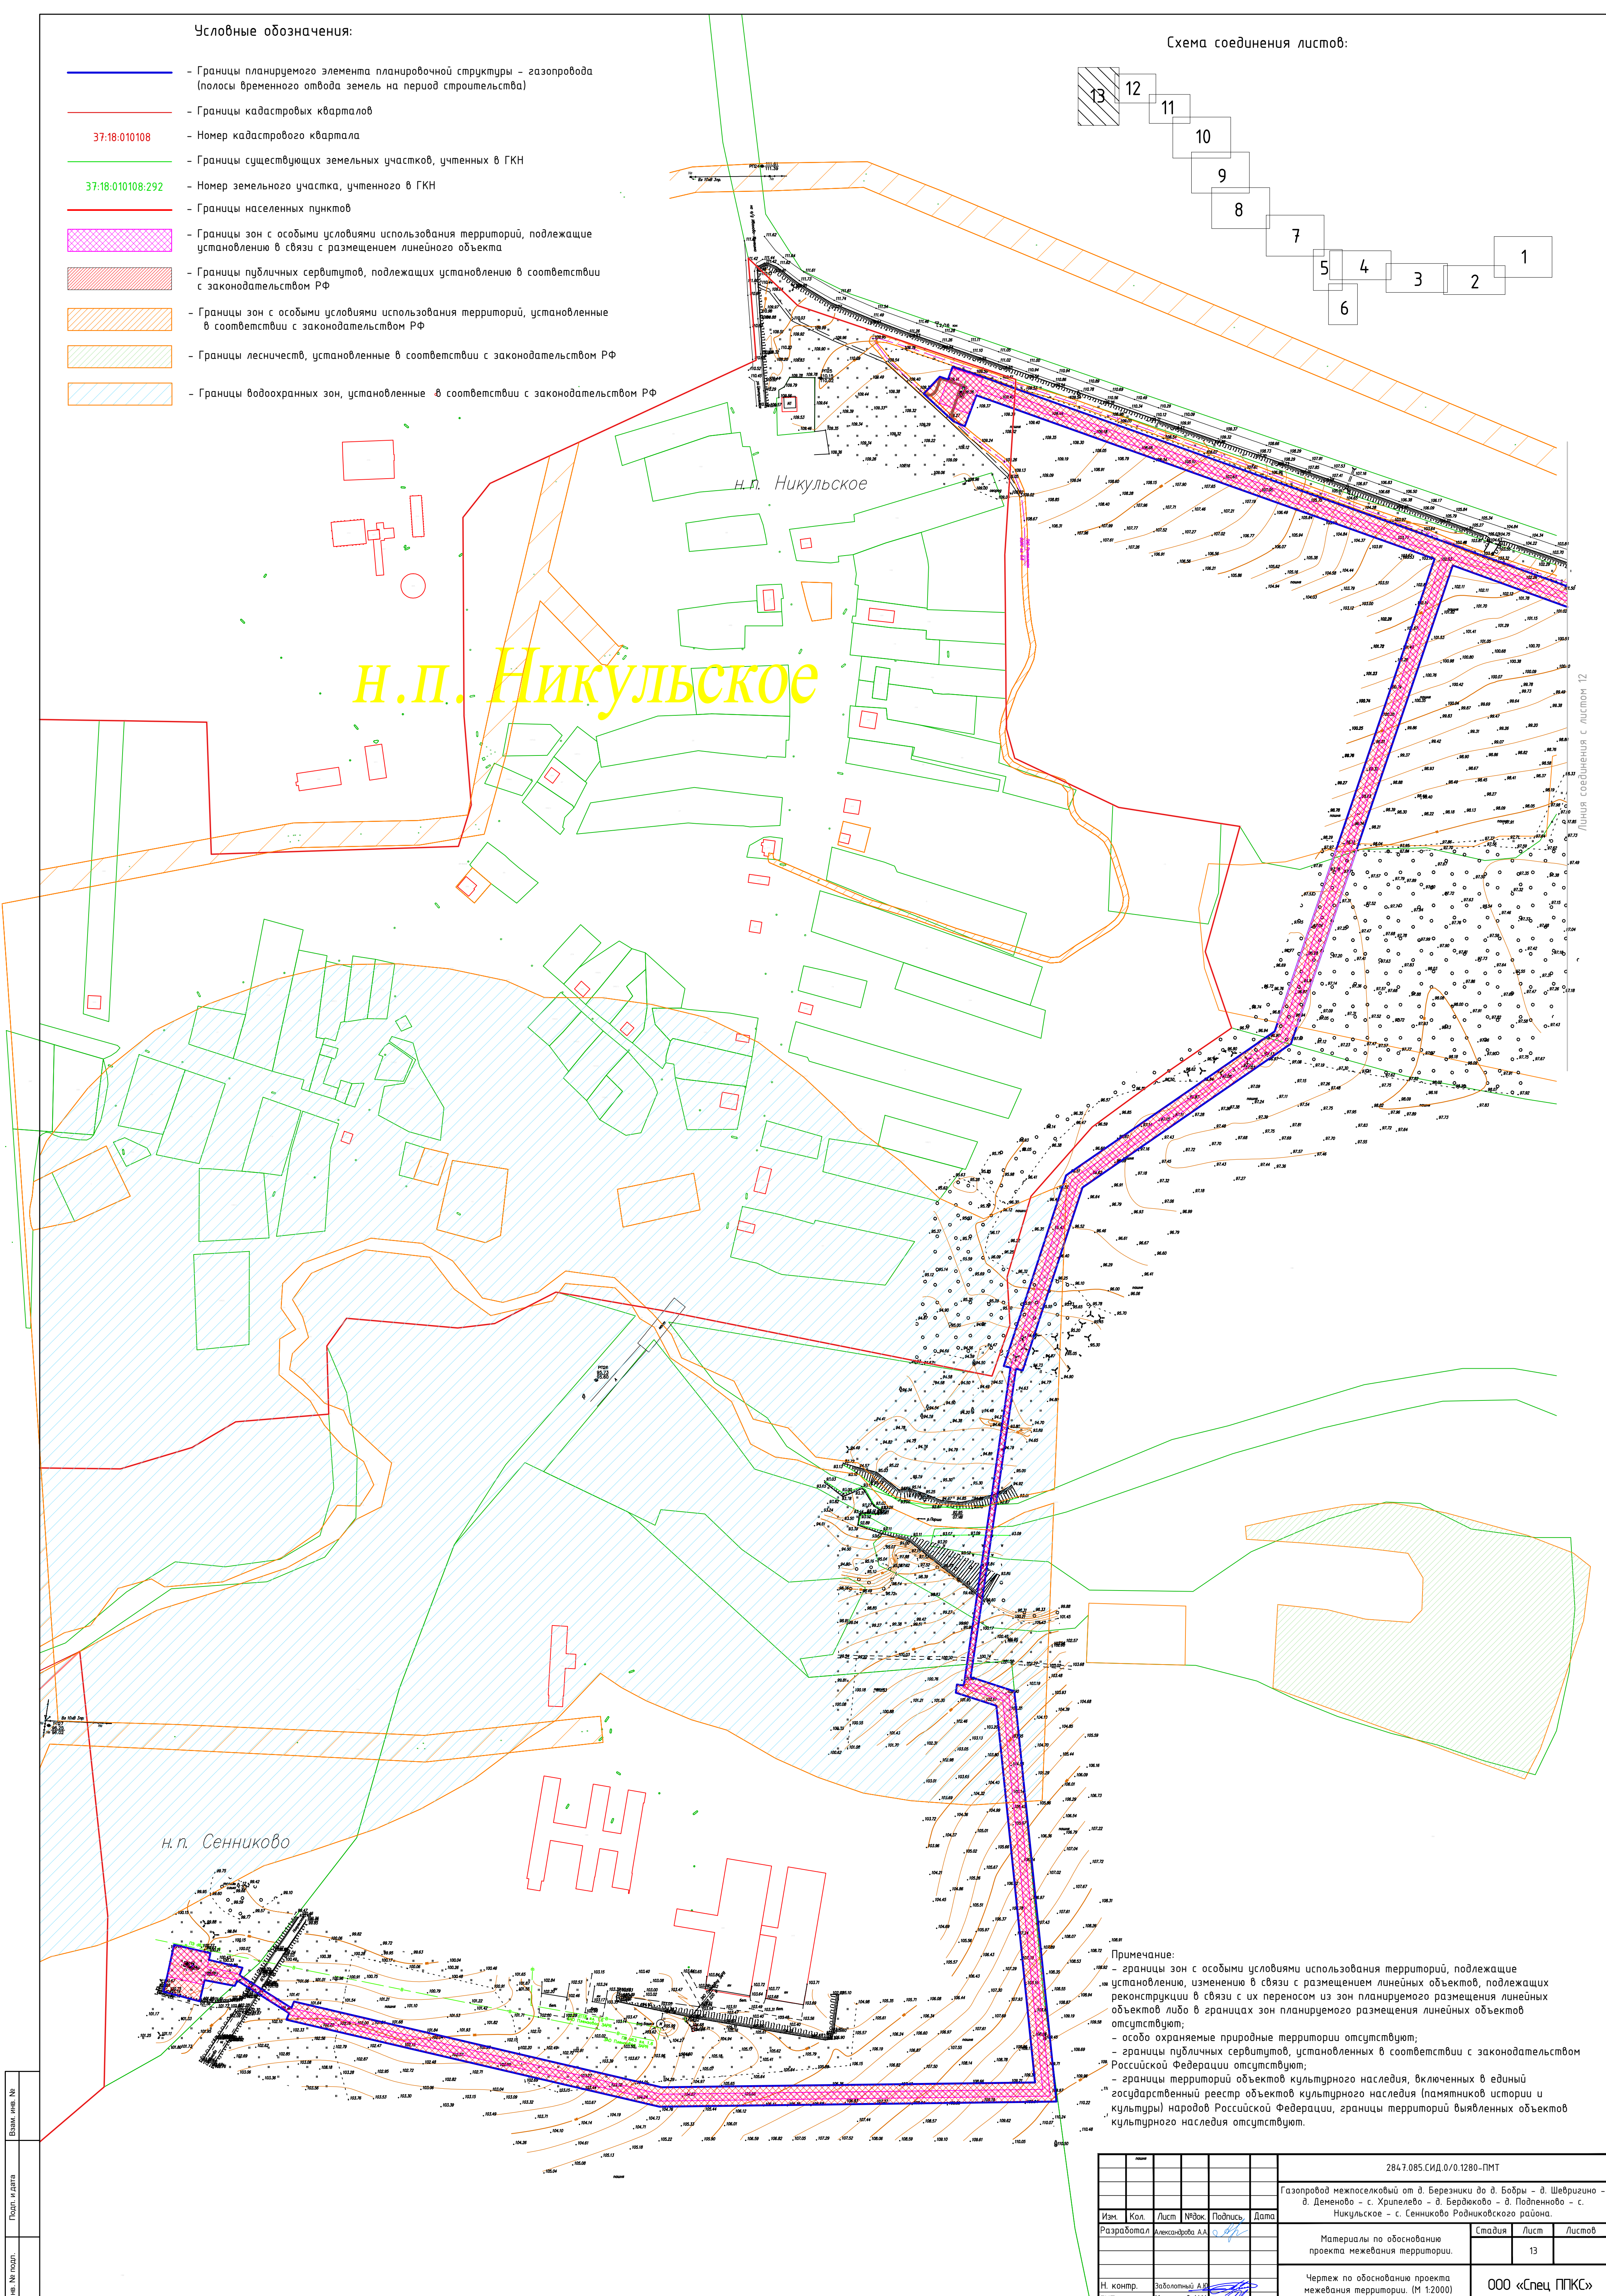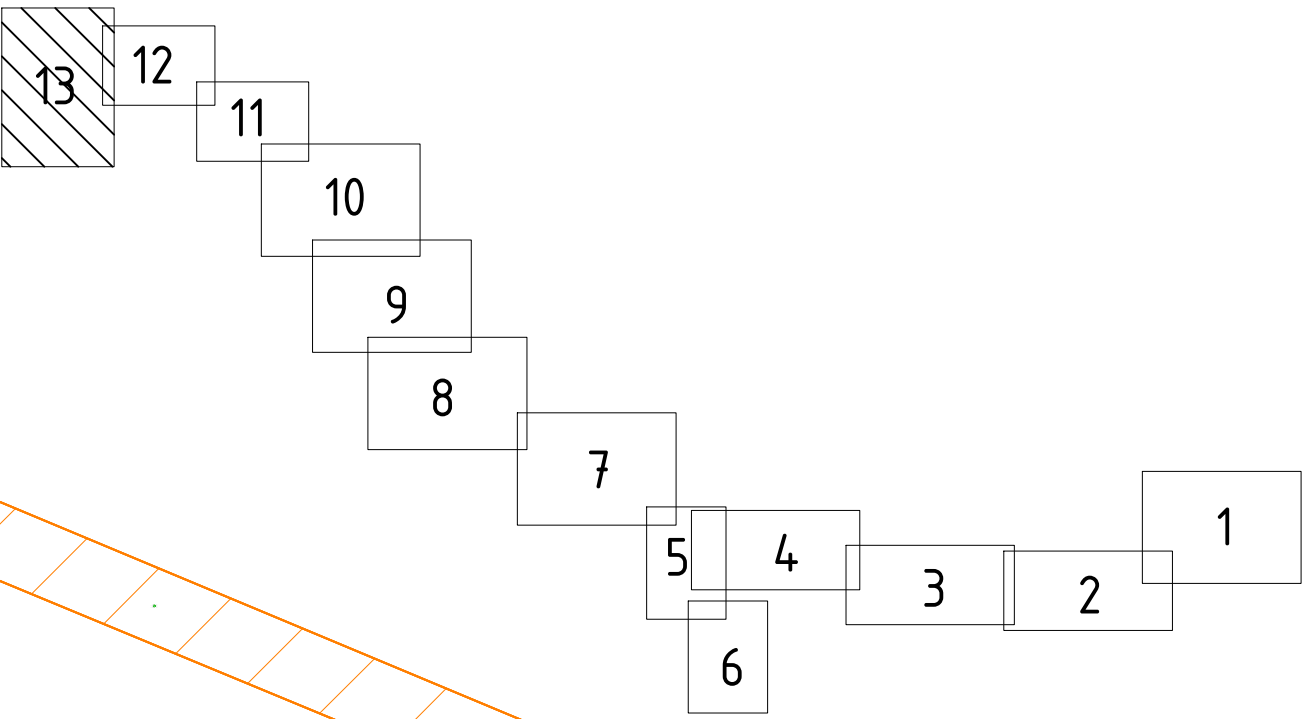

Примечание:

- границы зон с особыми условиями использования территорий, подлежащие установлению, изменению в связи с размещением линейных объектов, подлежащих реконструкции в связи с их переносом из зон планируемого размещения линейных объектов либо в границах зон планируемого размещения линейных объектов отсутствуют;
- особо охраняемые природные территории отсутствуют;
- границы публичных сервитутов, установленных в соответствии с законодательством Российской Федерации отсутствуют;
- границы территорий объектов культурного наследия, включенных в единый государственный реестр объектов культурного наследия (памятников истории и культуры) народов Российской Федерации, границы территорий выявленных объектов культурного наследия отсутствуют.

|              |              |  |  |  |  |  |  |  |  |  |  |
|--------------|--------------|--|--|--|--|--|--|--|--|--|--|
| Взам. инв. № | Подп. и дата |  |  |  |  |  |  |  |  |  |  |
|--------------|--------------|--|--|--|--|--|--|--|--|--|--|