



ООО "Спец ППКС"

Регистрационный номер 212 от 12 февраля 2018 года
в реестре членов саморегулируемой организации
Ассоциация «Инженер-Изыскатель» (СРО-И-021-12012010)

Заказчик - ООО «Газпром проектирование»

Документация по планировке территории (проект планировки территории с проектом межевания территории в его составе), предусматривающая размещение линейного объекта - «Газопровод межпоселковый от д. Иваниха до с. Горкино - д. Малая Ширяха (д. Кочигино) - д. Шелково - д. Мостищи - д. Тайманиха (с отводом на д. Федорково) - д. Ситьково - д. Боброково Родниковского района Ивановской области».

Новое строительство – 37/1738-1

ПРОЕКТ МЕЖЕВАНИЯ ТЕРРИТОРИИ

(материалы по обоснованию проекта межевания территории)

2846.085.СИД.0/0.1280 - ППТ

г. Москва, 2023 г.



ООО "Спец ППКС"

Регистрационный номер 212 от 12 февраля 2018 года
в реестре членов саморегулируемой организации
Ассоциация «Инженер-Изыскатель» (СРО-И-021-12012010)

Заказчик - ООО «Газпром проектирование»

Документация по планировке территории (проект планировки территории с проектом межевания территории в его составе), предусматривающая размещение линейного объекта - «Газопровод межпоселковый от д. Иваниха до с. Горкино - д. Малая Ширяха (д. Кочигино) - д. Шелково - д. Мостищи - д. Тайманиха (с отводом на д. Федорково) - д. Ситьково - д. Боброково Родниковского района Ивановской области».

Новое строительство – 37/1738-1

ПРОЕКТ МЕЖЕВАНИЯ ТЕРРИТОРИИ

(материалы по обоснованию проекта межевания территории)

2846.085.СИД.0/0.1280 - ППТ

Директор

А.Ю. Зайцев

Главный инженер проекта

И.Н. Кириллов



г. Москва, 2023 г.

**Материалы по обоснованию проекта межевания территории.
Пояснительная записка.**

а) обоснование определения местоположения границ образуемого земельного участка с учетом соблюдения требований к образуемым земельным участкам, в том числе требований к предельным (минимальным и (или) максимальным) размерам земельных участков;

Проект межевания территории выполняется по результатам анализа ранее созданных и ранее сформированных земельных участков в границах межевания согласно разработанному проекту планировки территории.

Проект межевания разработан в целях определения границ устанавливаемого публичного сервитута для размещения объекта «Газопровод межпоселковый от д. Иваниха до с. Горкино – д. Малая Ширяха (д.Кочигино) – д. Шелково – д. Мостицы – д. Тайманиха (с отводом на д. Федорково) – д. Ситьково – д. Боброково Родниковского района Ивановской области».

В соответствии с п.3 ч.4 ст.36 Градостроительного кодекса РФ, действие градостроительных регламентов не распространяется на земельные участки, предназначенные для размещения линейного объекта (предельным (минимальным и (или) максимальным) размерам земельных участков).

б) обоснование способа образования земельного участка;

Данным проектом земельные участки образованы в соответствии с нормами действующего земельного и градостроительного законодательства, а именно с учетом положения п.4 ст.36 ГрК РФ; п.2 ст.78 ЗК РФ.

Образование земельного участка выполнено с сохранением границ ранее образованных земельных участков, зарегистрированных в ГКН.

Согласно п.5, ч.3, ст.11.3 Земельного кодекса Российской Федерации земельные участки образуются из земель, находящихся в государственной или муниципальной собственности.

в) обоснование определения размеров образуемого земельного участка;

Ширина полосы временного отвода земель на период строительства определяется с учетом диаметра труб, способа их соединения и укладки, от физико-механических свойств грунтов и глубины заложения трубопровода, от способа и схемы обратной засыпки смонтированного трубопровода.

					2846.085.СИД.0/0.1280-ПМТ							
Изм.	Лист	№ докум.	Подпись	Дата								
					Газопровод межпоселковый от д. Иваниха до с. Горкино – д. Малая Ширяха (д.Кочигино) – д. Шелково – д. Мостицы – д. Тайманиха (с отводом на д. Федорково) – д. Ситьково – д. Боброково Родниковского района Ивановской	Лит.		Лист		Листов		
ГИП		Кириллов И.Н.										
Н. контр.		Заболотный А.Ю.										
Разраб.		Харон М.А.										
						ООО «СпецППКС»						

Размеры отведенных земельных участков для производства работ методом наклонно-направленного бурения (ННБ), приняты по нормам, приведенным в СТО НОСТРОЙ 2.27.17-2011 «Освоение подземного пространства. Прокладка подземных инженерных коммуникаций методом горизонтального направленного бурения», в зависимости от типового размера бурильной установки и с учетом застройки территории; для размещения временных зданий и сооружений (бытовок), в зависимости от количества инвентарных зданий.

г) обоснование определения границ публичного сервитута, подлежащего установлению в соответствии с законодательством Российской Федерации.

В соответствии со ст. 39.37 "Земельного кодекса Российской Федерации" от 25.10.2001 N 136-ФЗ (ред. от 06.02.2023) (с изм. и доп., вступ. в силу с 01.03.2023) публичный сервитут устанавливается для использования земельных участков и (или) земель, в том числе в целях размещения линейных объектов системы газоснабжения.

Публичный сервитут устанавливается по границе зоны планируемого размещения линейного объекта исходя из назначения и категории земель на всем протяжении трассы проектируемого межпоселкового газопровода, материала и диаметра труб, способов их соединения и укладки, размещения строительной техники, раскрытия траншей, складирования грунта, площадок для разъезда и разворота техники.

					2846.085.СИД.0/0.1280-ПМТ	Лист
Изм.	Лист	№ докум.	Подпись	Дата		2

Материалы по обоснованию проекта межевания территории.
Графическая часть.

					2846.085.СИД.0/0.1280-ПМТ	Лист
Изм.	Лист	№ докум.	Подпись	Дата		



Условные обозначения:

- Границы планируемого элемента планировочной структуры - газопровода (полосы временного отвода земель на период строительства)
- Границы кадастровых кварталов
- 37:18:010108

- Номер кадастрового квартала
- Границы существующих земельных участков, учтенных в ГКН
- 37:18:010108:292

- Номер земельного участка, учтенного в ГКН
- Границы населенных пунктов
- Границы зон с особыми условиями использования территорий, подлежащие установлению в связи с размещением линейного объекта
- Границы публичных сервитутов, подлежащих установлению в соответствии с законодательством РФ
- Границы зон с особыми условиями использования территорий, установленные в соответствии с законодательством РФ
- Границы лесничеств, установленные в соответствии с законодательством РФ


Схема соединения листов:

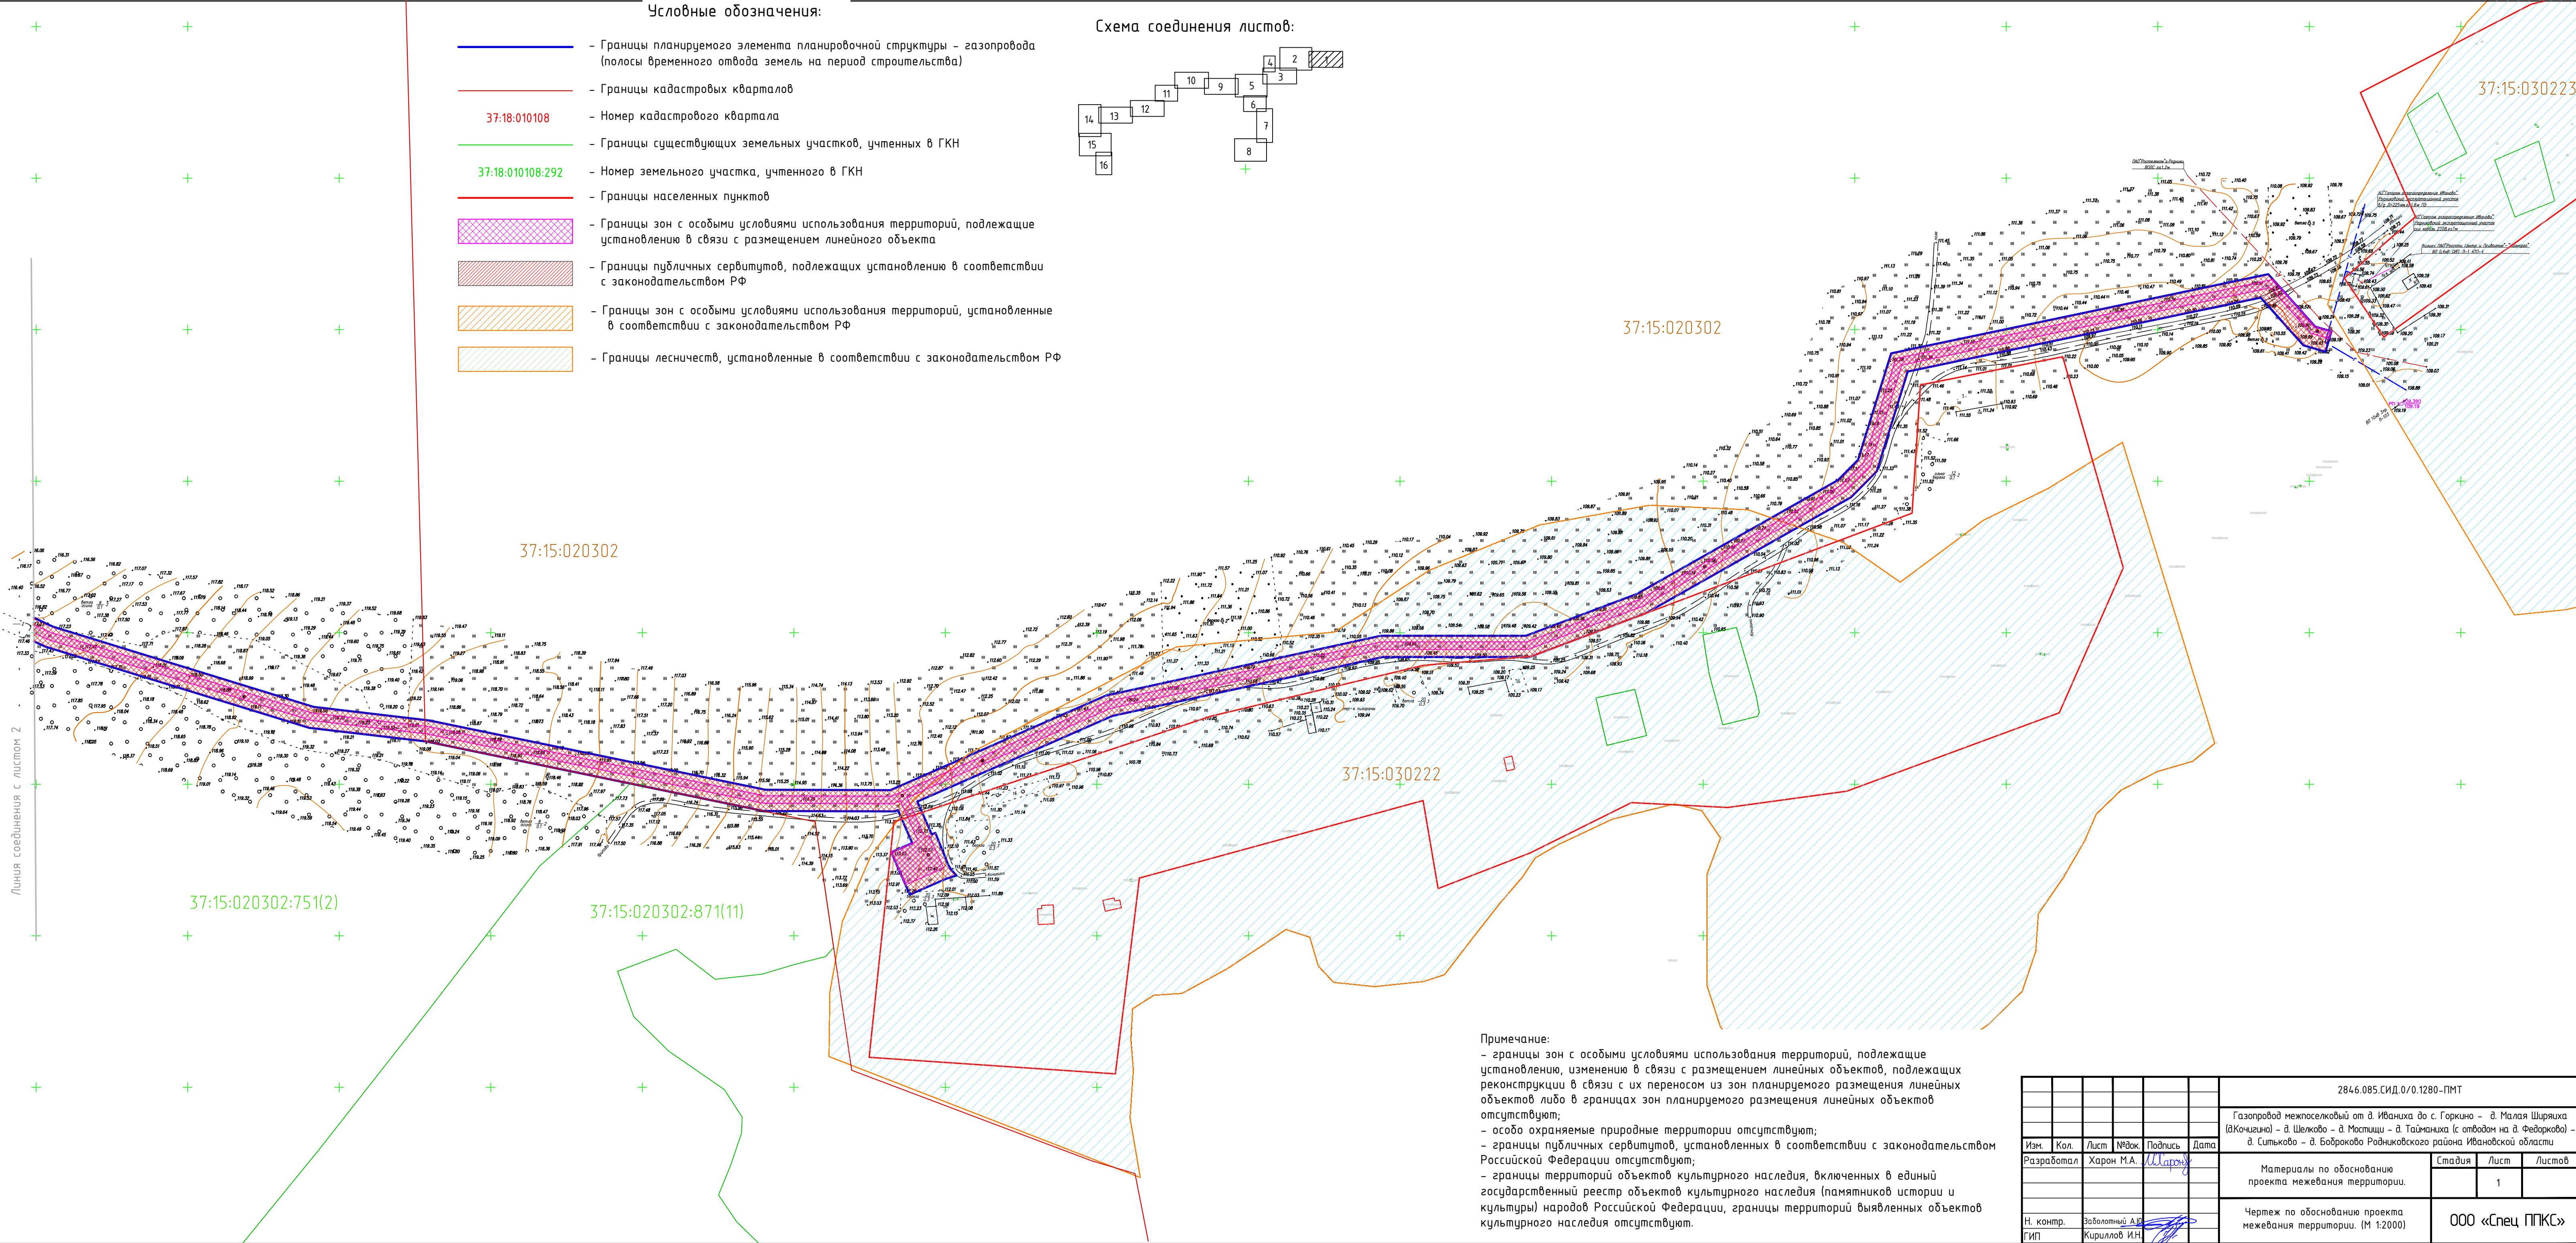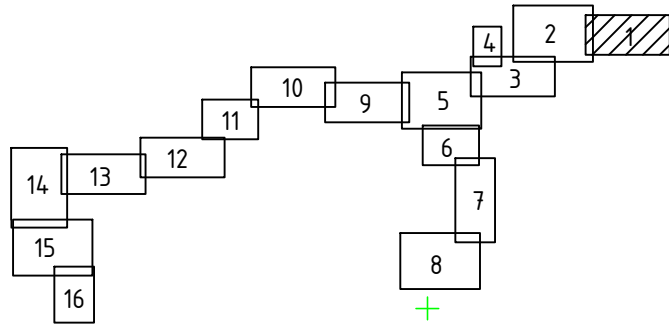

Примечание:

- границы зон с особыми условиями использования территорий, подлежащие установлению, изменению в связи с размещением линейных объектов, подлежащих реконструкции в связи с их переносом из зон планируемого размещения линейных объектов либо в границах зон планируемого размещения линейных объектов отсутствуют;
- особо охраняемые природные территории отсутствуют;
- границы публичных сервитутов, установленных в соответствии с законодательством Российской Федерации отсутствуют;
- границы территорий объектов культурного наследия, включенных в единый государственный реестр объектов культурного наследия (памятников истории и культуры) народов Российской Федерации, границы территорий выявленных объектов культурного наследия отсутствуют.


						2846.085.СИД.0/0.1280-ПМТ			
						Газопровод межпоселковый от д. Иваниха до с. Горкино – д. Малая Ширяха (д.Кочичино) – д. Шелково – д. Мостицы – д. Тайманиха (с отводом на д. Федорково) – д. Ситьково – д. Боборково Родничковского района Ивановской области			
Изм.	Кол.	Лист	№ док.	Подпись	Дата	Материалы по обоснованию проекта межевания территории.	Стадия	Лист	Листов
Разработал				Харон М.А.	14.09.2024			1	
Н. контр.		Заболотный А.Ю.				Чертеж по обоснованию проекта межевания территории. (М 1:2000)	ООО «Спец ППКС»		
ГИП		Кириллов И.Н.							

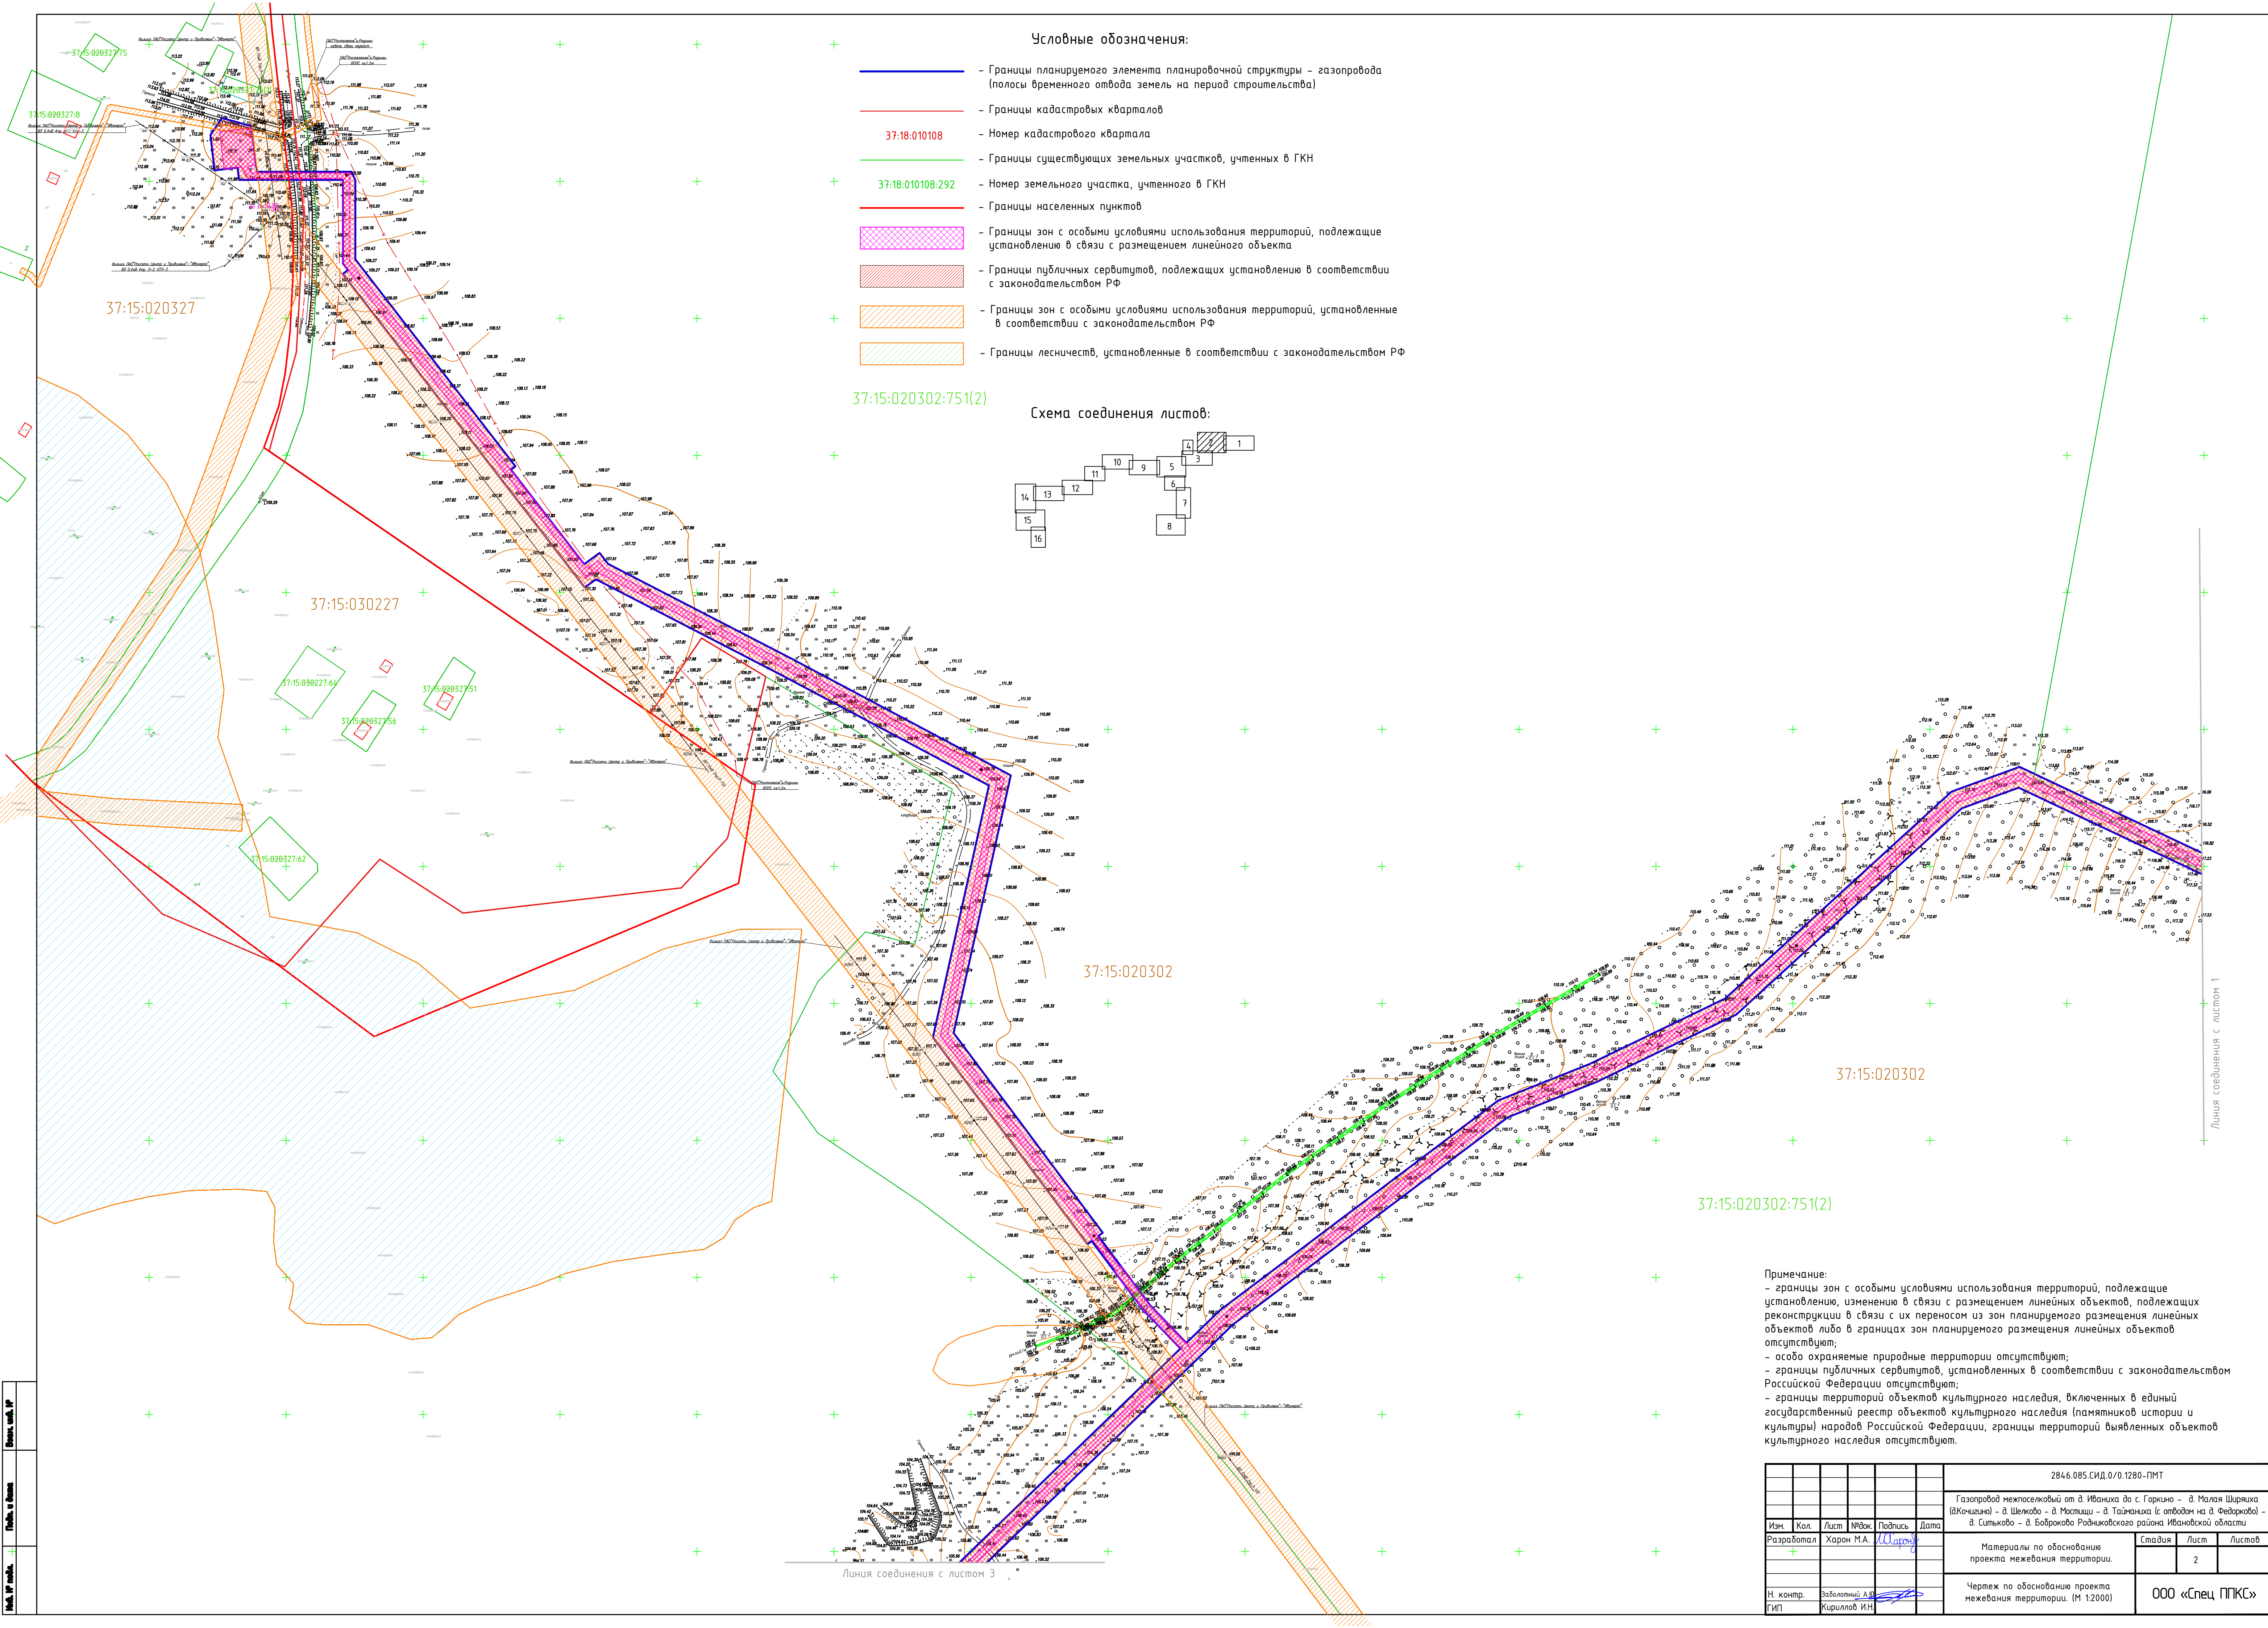

Условные обозначения:

- Границы планируемого элемента планировочной структуры – газопровода (полосы временного отвода земель на период строительства)
- Границы кадастровых кварталов
- 37:18:010108 – Номер кадастрового квартала
- Границы существующих земельных участков, учтенных в ГКН
- 37:18:010108:292 – Номер земельного участка, учтенного в ГКН
- Границы населенных пунктов
- Границы зон с особыми условиями использования территорий, подлежащие установлению в связи с размещением линейного объекта
- Границы публичных сервитутов, подлежащих установлению в соответствии с законодательством РФ
- Границы зон с особыми условиями использования территорий, установленные в соответствии с законодательством РФ
- Границы лесничеств, установленные в соответствии с законодательством РФ

Схема соединения листов:

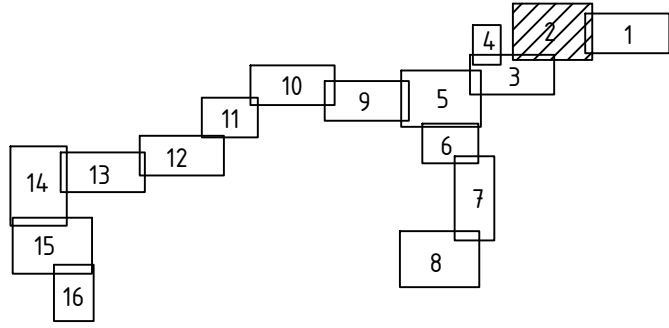

Примечание:



- границы зон с особыми условиями использования территорий, подлежащие установлению, изменению в связи с размещением линейных объектов, подлежащих реконструкции в связи с их переносом из зон планируемого размещения линейных объектов либо в границах зон планируемого размещения линейных объектов отсутствуют;
- особо охраняемые природные территории отсутствуют;
- границы публичных сервитутов, установленных в соответствии с законодательством Российской Федерации отсутствуют;
- границы территорий объектов культурного наследия, включенных в единый государственный реестр объектов культурного наследия (памятников истории и культуры) народов Российской Федерации, границы территорий выявленных объектов культурного наследия отсутствуют.

2846.085.СИД.0/0.1280-ПМТ					
Газопровод межпоселковый от д. Ивановки до с. Горкино – д. Малая Ширяха (д.Кочино) – д. Шелково – д. Мостицы – д. Тайманька (с отводом на д. Федорково) – д. Ситыково – д. Боброво Родниковского района Ивановской области					
Изм.	Кол.	Лист	№Эк.	Подпись	Дата
Разработал	+	Харин М.А.	Шаров		
Материалы по обоснованию проекта межевания территории.				Стадия	Лист
					2
Н. контр. Заболотный А.В. Кириллов И.Н.				Чертеж по обоснованию проекта межевания территории. (М 1:2000)	
ГИП				ООО «Спец ППКС»	

Условные обозначения:

- Границы планируемого элемента планировочной структуры – газопровода (полосы временного отвода земель на период строительства)
- Границы кадастровых кварталов
- 37:18:010108 – Номер кадастрового квартала
- Границы существующих земельных участков, учтенных в ГКН
- 37:18:010108:292 – Номер земельного участка, учтенного в ГКН
- Границы населенных пунктов
- Границы зон с особыми условиями использования территорий, подлежащие установлению в связи с размещением линейного объекта
- Границы публичных сервитутов, подлежащих установлению в соответствии с законодательством РФ
- Границы зон с особыми условиями использования территорий, установленные в соответствии с законодательством РФ
- Границы лесничеств, установленные в соответствии с законодательством РФ

Схема соединения листов:

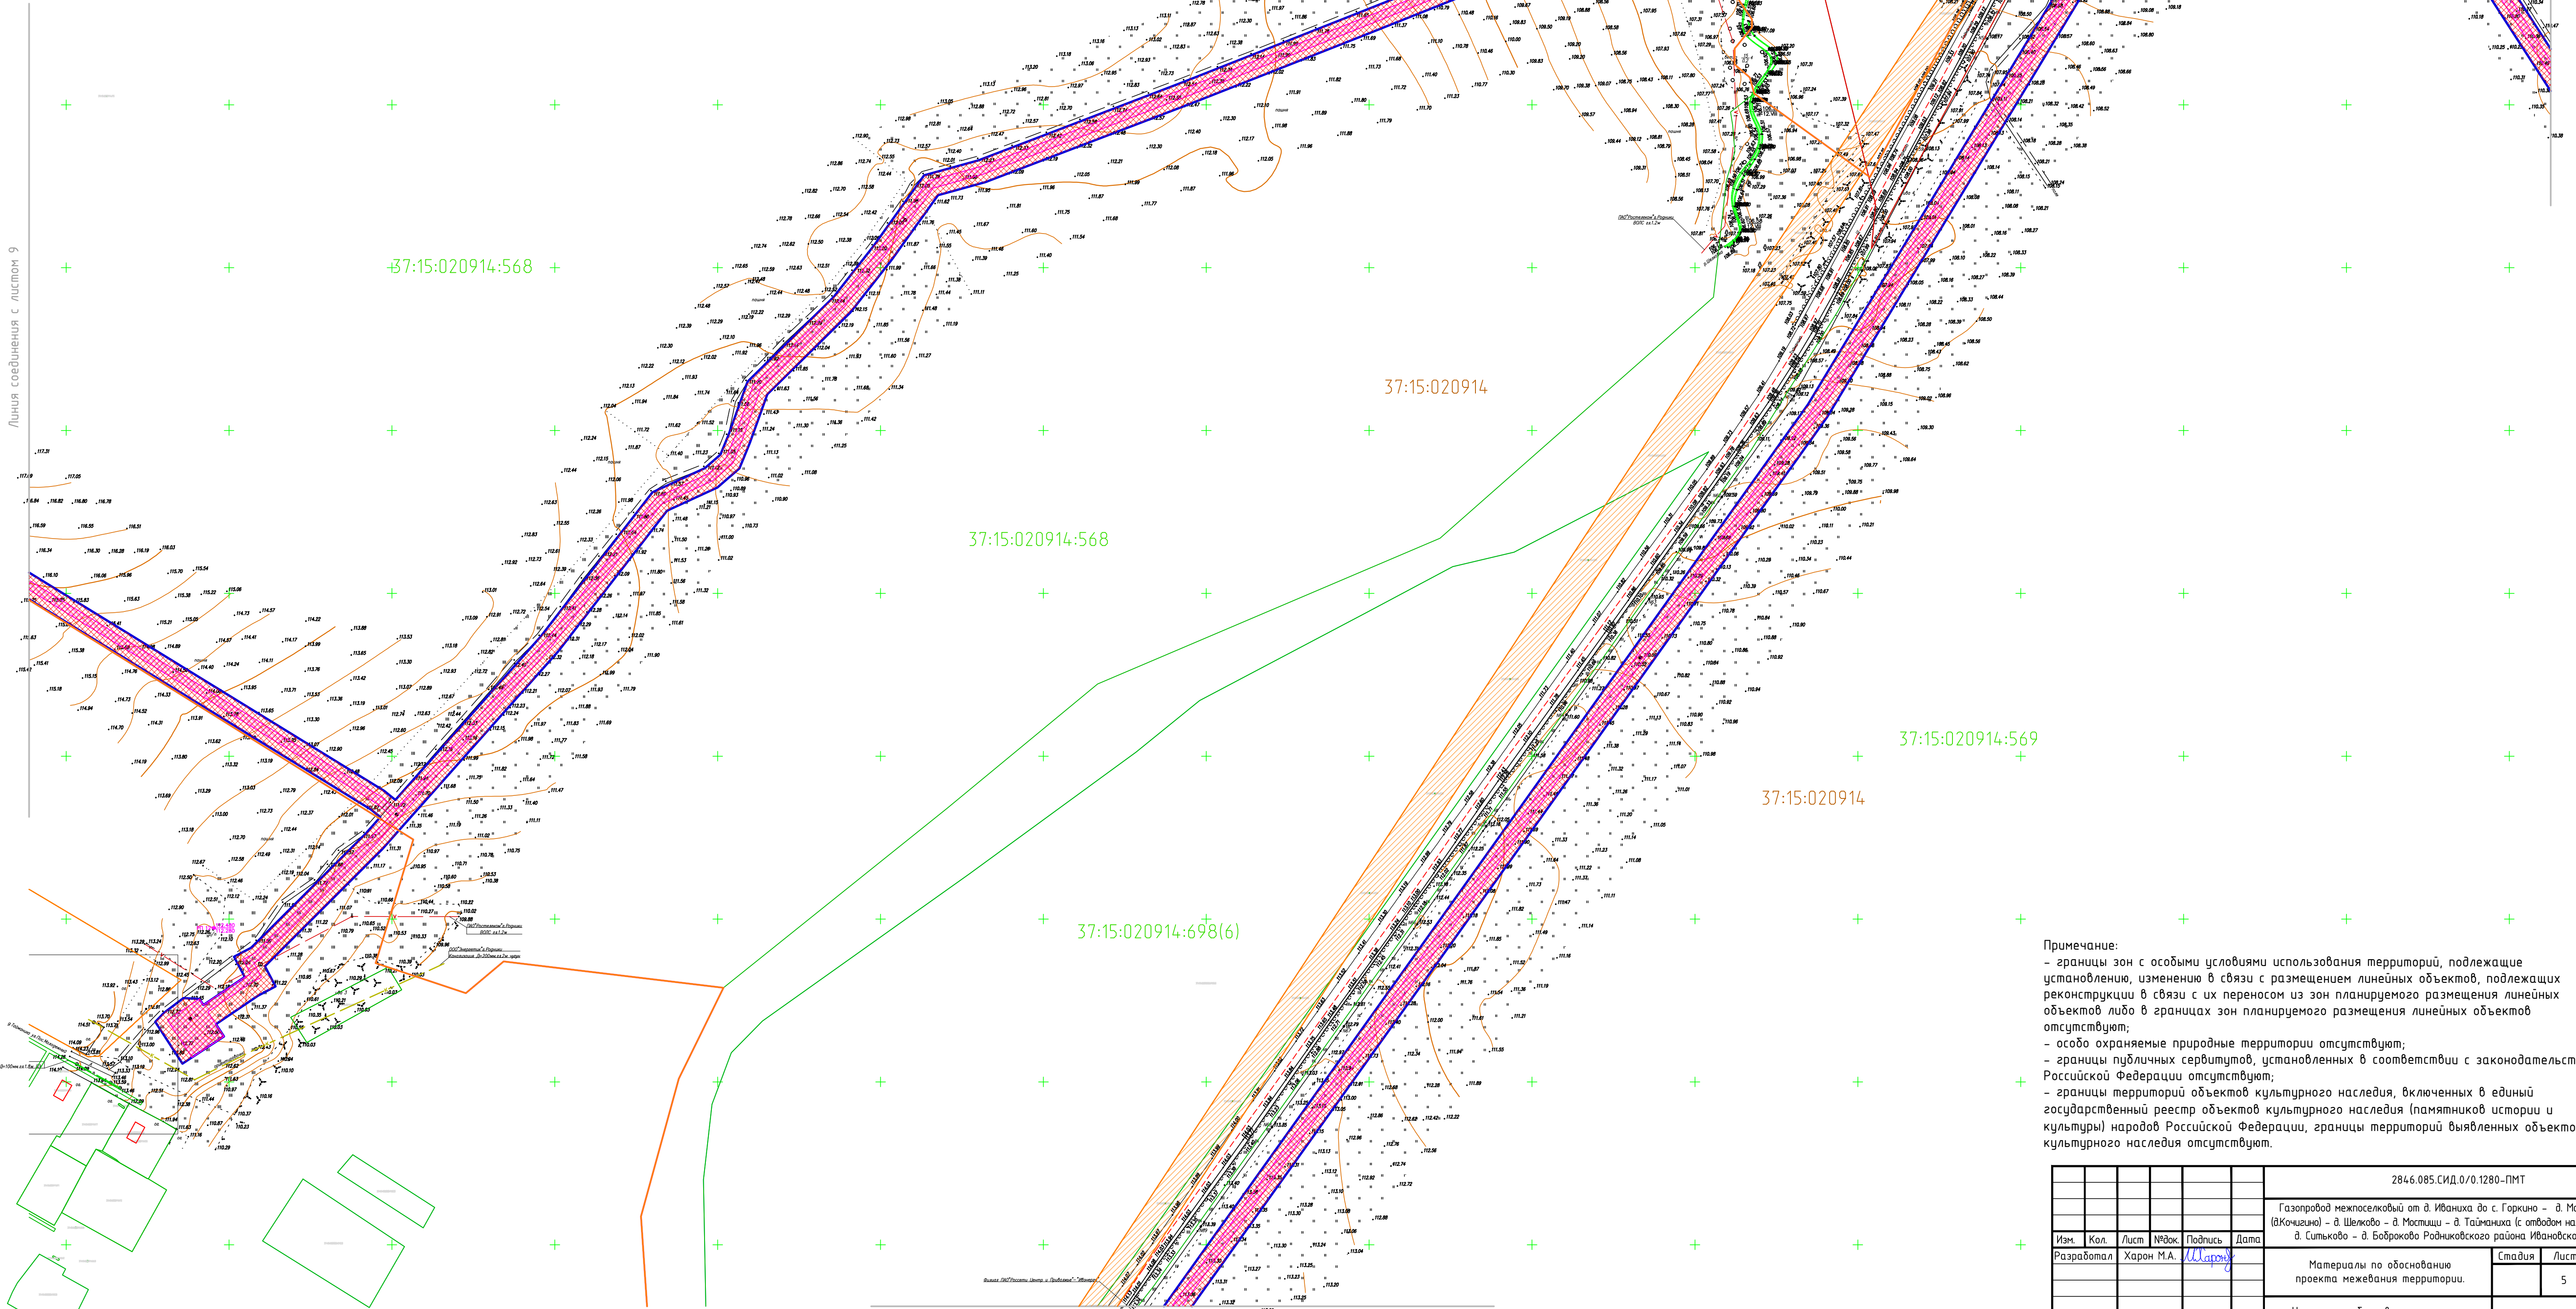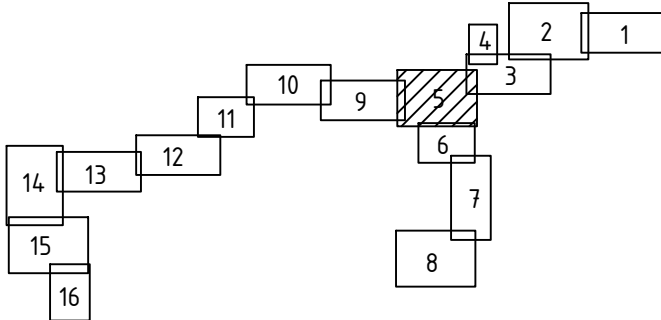

Примечание:
– границы зон с особыми условиями использования территорий, подлежащие установлению, изменению в связи с размещением линейных объектов, подлежащих реконструкции в связи с их переносом из зон планируемого размещения линейных объектов либо в границах зон планируемого размещения линейных объектов отсутствуют;
– особо охраняемые природные территории отсутствуют;
– границы публичных сервитутов, установленных в соответствии с законодательством Российской Федерации отсутствуют;
– границы территорий объектов культурного наследия, включенных в единый государственный реестр объектов культурного наследия (памятников истории и культуры) народов Российской Федерации, границы территорий выявленных объектов культурного наследия отсутствуют.


2846.085.СИД.0/0.1280-ПМТ					
Газопровод межпоселковый от д. Иваниха до с. Горкино – д. Малая Ширяка (включено) – д. Шелково – д. Мостицы – д. Таймачиха (с отводом на д. Федарково) – д. Ситыково – д. Бобровково Родниковского района Ивановской области					
Изм.	Кол.	Лист	№рек	Подпись	Дата
Разработал	Харин М.А.			<i>Харин М.А.</i>	
Материалы по обоснованию проекта межевания территории.				Стадия	Лист
					5
Н. контр. Заболотный А.В. Кириллов И.Н.				Чертеж по обоснованию проекта межевания территории. (М 1:2000)	
ГИП				ООО «Спец ППКС»	

Линия соединения с листом 5

Условные обозначения:

- Границы планируемого элемента планировочной структуры – газопровода (полосы временного отвода земель на период строительства)
- Границы кадастровых кварталов
- 37:18:010108 – Номер кадастрового квартала
- Границы существующих земельных участков, учтенных в ГКН
- 37:18:010108:292 – Номер земельного участка, учтенного в ГКН
- Границы населенных пунктов
- Границы зон с особыми условиями использования территорий, подлежащие установлению в связи с размещением линейного объекта
- Границы публичных сервитутов, подлежащих установлению в соответствии с законодательством РФ
- Границы зон с особыми условиями использования территорий, установленные в соответствии с законодательством РФ
- Границы лесничеств, установленные в соответствии с законодательством РФ

Схема соединения листов:

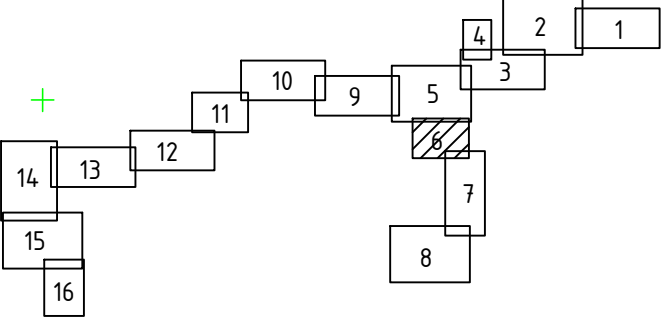

Примечание:

- границы зон с особыми условиями использования территорий, подлежащие установлению, изменению в связи с размещением линейных объектов, подлежащих реконструкции в связи с их переносом из зон планируемого размещения линейных объектов либо в границах зон планируемого размещения линейных объектов отсутствуют;
- особо охраняемые природные территории отсутствуют;
- границы публичных сервитутов, установленных в соответствии с законодательством Российской Федерации отсутствуют;
- границы территорий объектов культурного наследия, включенных в единый государственный реестр объектов культурного наследия (памятников истории и культуры) народов Российской Федерации, границы территорий выявленных объектов культурного наследия отсутствуют.

Линия соединения с листом 7

						2846.085.СИД.0/0.1280-ПМТ				
						Газопровод межпоселковый от д. Иваниха до с. Горкино – д. Малая Ширяиха (дКочигино) – д. Шелково – д. Мостицы – д. Тапманиха (с отводом на д. Федорково) – д. Ситыково – д. Бобрково Родниковского района Ивановской области				
Изм.	Кол.	Лист	№ док.	Подпись	Дата	Материалы по обоснованию проекта межевания территории.		Стадия	Лист	Листов
Разработал		Харон М.А.							6	
						Чертеж по обоснованию проекта межевания территории. (М 1:2000)		ООО «Спец ППКС»		
Н. контр.		Заболотный А.Ю.								
ГИП		Кириллов И.Н.								

Условные обозначения:


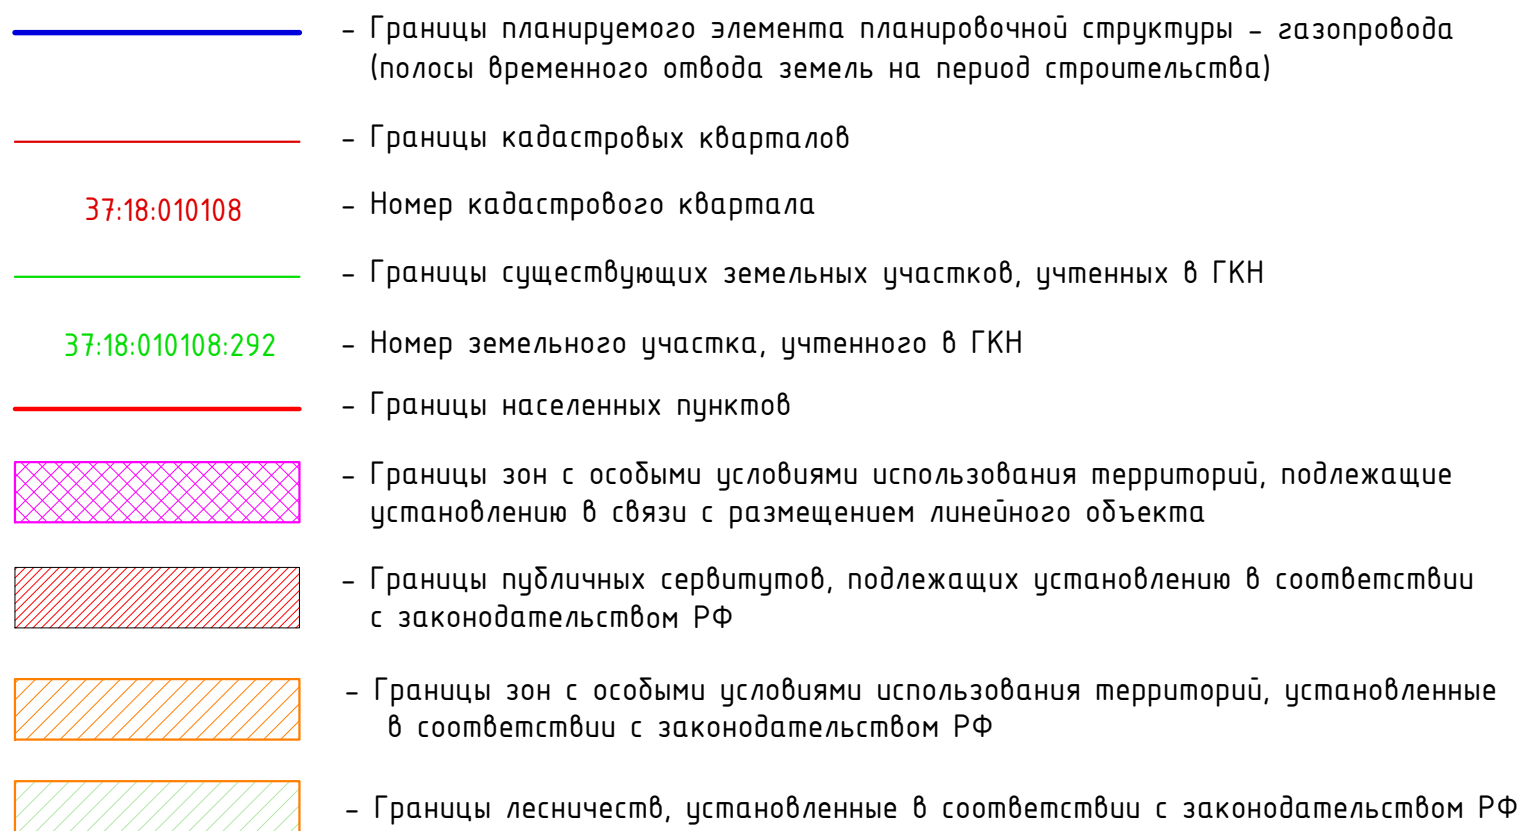


Схема соединения листов:

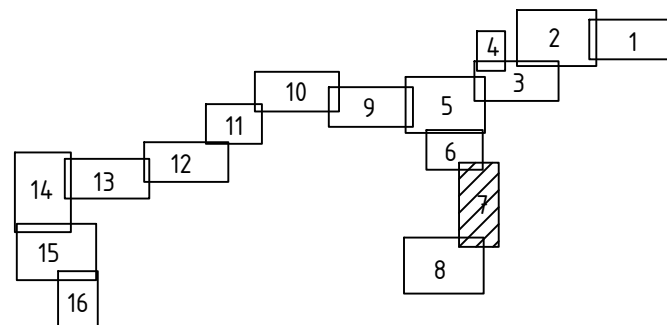

Примечание:

- границы зон с особыми условиями использования территорий, подлежащие установлению, изменению в связи с размещением линейных объектов, подлежащих реконструкции в связи с их переносом из зон планируемого размещения линейных объектов либо в границах зон планируемого размещения линейных объектов отсутствуют;
- особо охраняемые природные территории отсутствуют;
- границы публичных сервитутов, установленных в соответствии с законодательством Российской Федерации отсутствуют;
- границы территорий объектов культурного наследия, включенных в единый государственный реестр объектов культурного наследия (памятников истории и культуры) народов Российской Федерации, границы территорий выявленных объектов культурного наследия отсутствуют.

37:15:020914

+37:15:020914

Линия соединения с листом 8

[illegible]

Имя № подл	Пол и дата	Взв или №
------------	------------	-----------

Полн и тем


No

Полн и тем

Условные обозначения:

- Границы планируемого элемента планировочной структуры – газопровода (полосы временного отвода земель на период строительства)
- Границы кадастровых кварталов
- 37:18:010108 - Номер кадастрового квартала
- Границы существующих земельных участков, учтенных в ГКН
- 37:18:010108:292 - Номер земельного участка, учтенного в ГКН
- Границы населенных пунктов
- Границы зон с особыми условиями использования территорий, подлежащие установлению в связи с размещением линейного объекта
- Границы публичных сервитутов, подлежащих установлению в соответствии с законодательством РФ
- Границы зон с особыми условиями использования территорий, установленные в соответствии с законодательством РФ
- Границы лесничеств, установленные в соответствии с законодательством РФ

Схема соединения листов:

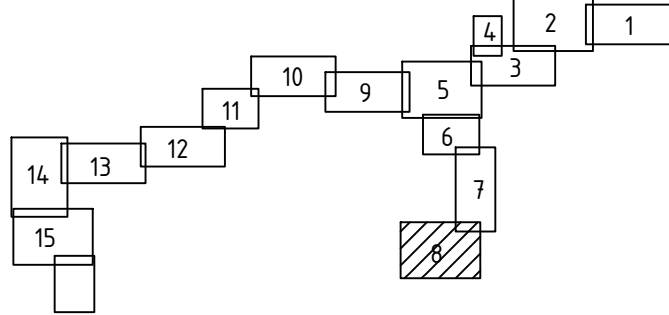

Линия соединения с листом 7


Примечание:
- границы зон с особыми условиями использования территорий, подлежащие установлению, изменению в связи с размещением линейных объектов, подлежащих реконструкции в связи с их переносом из зон планируемого размещения линейных объектов либо в границах зон планируемого размещения линейных объектов отсутствуют;
- особо охраняемые природные территории отсутствуют;
- границы публичных сервитутов, установленных в соответствии с законодательством Российской Федерации отсутствуют;
- границы территорий объектов культурного наследия, включенных в единый государственный реестр объектов культурного наследия (памятников истории и культуры) народов Российской Федерации, границы территорий выявленных объектов культурного наследия отсутствуют.

						2846.085.СИД.0/0.1280-ПМТ		
						Газопровод межпоселковый от д. Иванова до с. Горкино – д. Малая Ширяха (включая) – д. Шелково – д. Мостицы – д. Таймань (с отводом на д. Федорково) – д. Ситыково – д. Боброво Родниковского района Ивановской области		
Изм.	Кол.	Лист	№рек.	Подпись	Дата	Материалы по обоснование проекта межевания территории.	Стадия	Лист
Разработал			Харин М.А.	И.Харин				8
						Чертеж по обоснование проекта межевания территории. (М 1:2000)	ООО «Спец ППКС»	
Н. контр.	Заболотный А.В.							
ГИП	Кириллов И.Н.							

Условные обозначения:

- Границы планируемого элемента планировочной структуры - газопровода (полосы временного отвода земель на период строительства)
- Границы кадастровых кварталов
- 37-18:010108 - Номер кадастрового квартала
- Границы существующих земельных участков, учтенных в ГКН
- 37-18:010108:292 - Номер земельного участка, учтенного в ГКН
- Границы населенных пунктов
- Границы зон с особыми условиями использования территорий, подлежащие установлению в связи с размещением линейного объекта
- Границы публичных сервитутов, подлежащих установлению в соответствии с законодательством РФ
- Границы зон с особыми условиями использования территорий, установленные в соответствии с законодательством РФ
- Границы лесничеств, установленные в соответствии с законодательством РФ

Схема соединения листов:

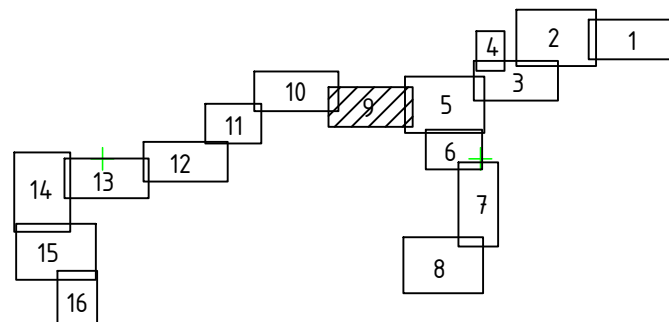

37:15:020914:568

37:15:020914:697(1)

37:15:020914:568

37:15:020911



Примечание:
- границы зон с особыми условиями использования территорий, подлежащие установлению, изменению в связи с размещением линейных объектов, подлежащих реконструкции в связи с их переносом из зон планируемого размещения линейных объектов либо в границах зон планируемого размещения линейных объектов отсутствуют;
- особо охраняемые природные территории отсутствуют;
- границы публичных сервитутов, установленных в соответствии с законодательством Российской Федерации отсутствуют;
- границы территорий объектов культурного наследия, включенных в единый государственный реестр объектов культурного наследия (памятников истории и культуры) народов Российской Федерации, границы территорий выявленных объектов культурного наследия отсутствуют.

						2846.085.СИД.0/0.1280-ПМТ			
						Газопровод межпоселковый от д. Иваниха до с. Горкино - д. Малая Ширяха (АКочичино) - д. Шелково - д. Мостицы - д. Тайманиха (с отводом на д. Федорково) - д. Ситыково - д. Бобровково Родниковского района Ивановской области			
Изм.	Кол.	Лист	№рек.	Подпись	Дата	Материалы по обоснованию проекта межевания территории.	Стадия	Лист	Листов
Разработал				Харон М.А.	Шаров			9	
Н. контр.	Заболотный А.Ю.					Чертеж по обоснованию проекта межевания территории. (М 1:2000)	ООО «Спец ППКС»		
ГИП	Кириллов И.Н.								

Условные обозначения:

- Границы планируемого элемента планировочной структуры – газопровода (полосы временного отвода земель на период строительства)
- Границы кадастровых кварталов
- 37:18:010108 – Номер кадастрового квартала
- Границы существующих земельных участков, учтенных в ГКН
- 37:18:010108:292 – Номер земельного участка, учтенного в ГКН
- Границы населенных пунктов
- Границы зон с особыми условиями использования территорий, подлежащие установлению в связи с размещением линейного объекта
- Границы публичных сервитутов, подлежащих установлению в соответствии с законодательством РФ
- Границы зон с особыми условиями использования территорий, установленные в соответствии с законодательством РФ
- Границы лесничеств, установленные в соответствии с законодательством РФ

Схема соединения листов:

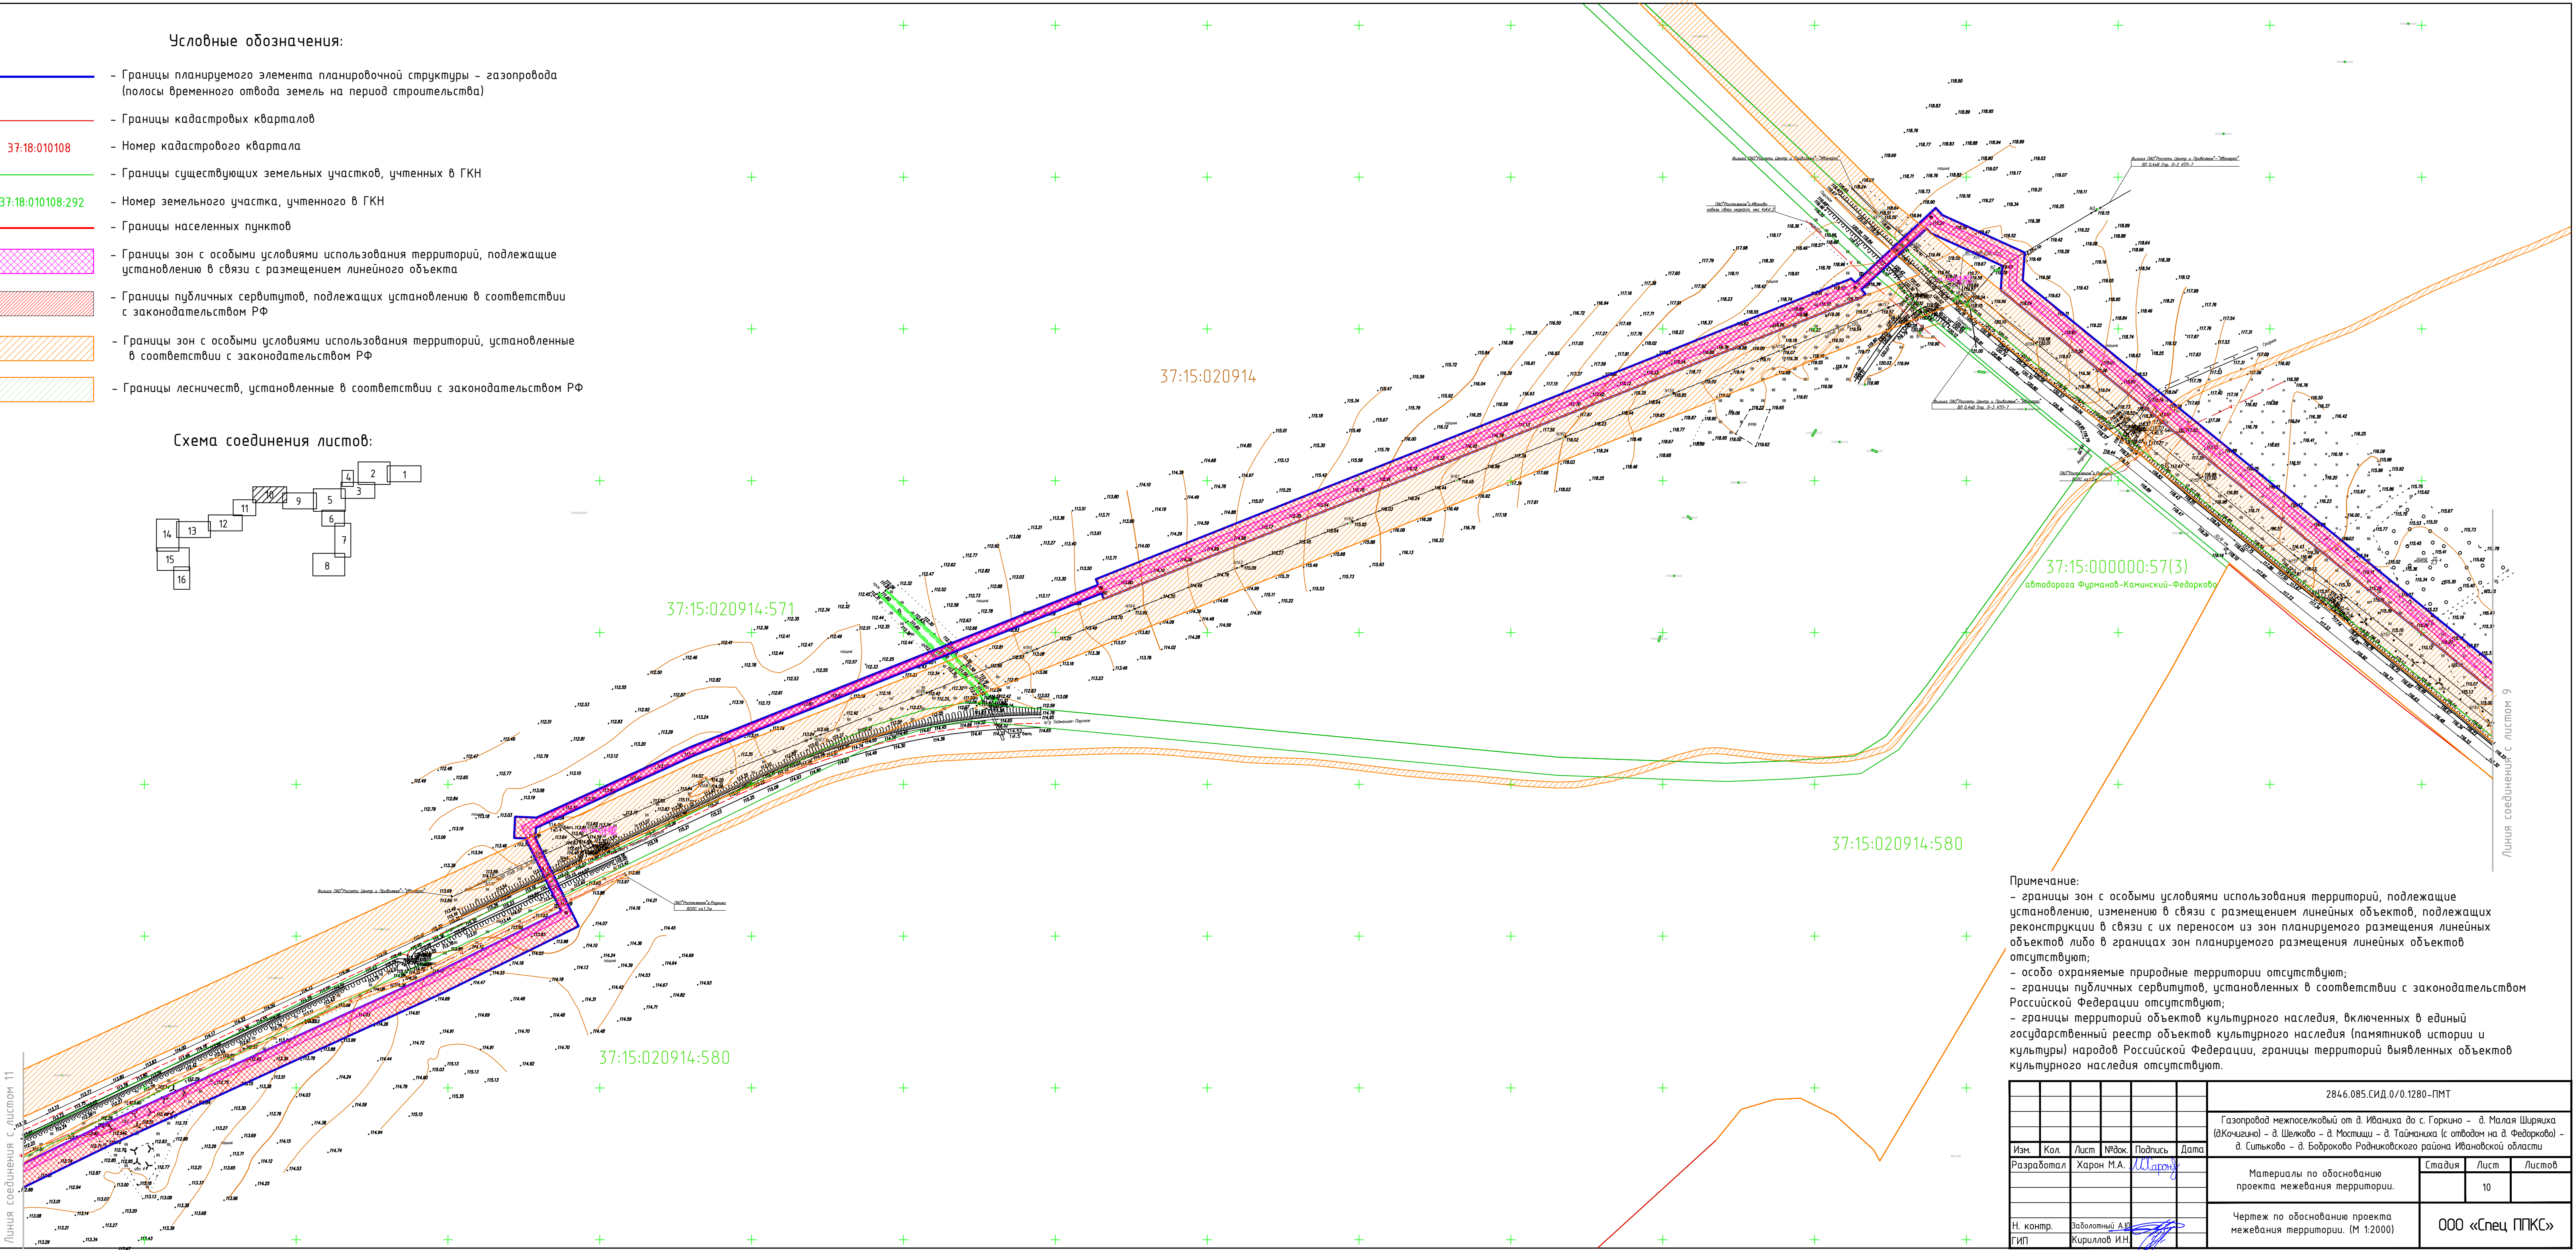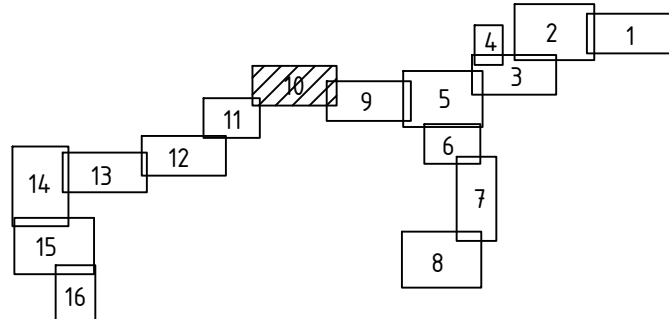


Примечание:

- границы зон с особыми условиями использования территорий, подлежащие установлению, изменению в связи с размещением линейных объектов, подлежащих реконструкции в связи с их переносом из зон планируемого размещения линейных объектов либо в границах зон планируемого размещения линейных объектов отсутствуют;
- особо охраняемые природные территории отсутствуют;
- границы публичных сервитутов, установленных в соответствии с законодательством Российской Федерации отсутствуют;
- границы территорий объектов культурного наследия, включенных в единый государственный реестр объектов культурного наследия (памятников истории и культуры) народов Российской Федерации, границы территорий выявленных объектов культурного наследия отсутствуют.

2846.085.СИД.0/0.0.1280-ПМТ					
Газопровод межпоселковый от д. Иваниха до с. Горкино – д. Малая Ширяиха (д.Кочичино) – д. Шелково – д. Мостицы – д. Тайманиха (с отводом на д. Федорково) – д. Сельково – д. Бобровково Родничковского района Ивановской области					
Изм.	Кол.	Лист	№рек.	Подпись	Дата
Разработал		Харон М.А.			
Н. контр.		Заболотный А.Ю.			
ГИП		Кириллов И.Н.			
Материалы по обоснованию проекта межевания территории.				Стация	Лист
					10
Чертеж по обоснованию проекта межевания территории. (М 1:2000)				ООО «Спец ППКС»	


Примечание:
- границы зон с особыми условиями использования территорий, подлежащие установлению, изменению в связи с размещением линейных объектов, подлежащих реконструкции в связи с их переносом из зон планируемого размещения линейных объектов либо в границах зон планируемого размещения линейных объектов отсутствуют;
- особо охраняемые природные территории отсутствуют;
- границы публичных сервитутов, установленных в соответствии с законодательством Российской Федерации отсутствуют;
- границы территорий объектов культурного наследия, включенных в единый государственный реестр объектов культурного наследия (памятников истории и культуры) народов Российской Федерации, границы территорий выявленных объектов культурного наследия отсутствуют.

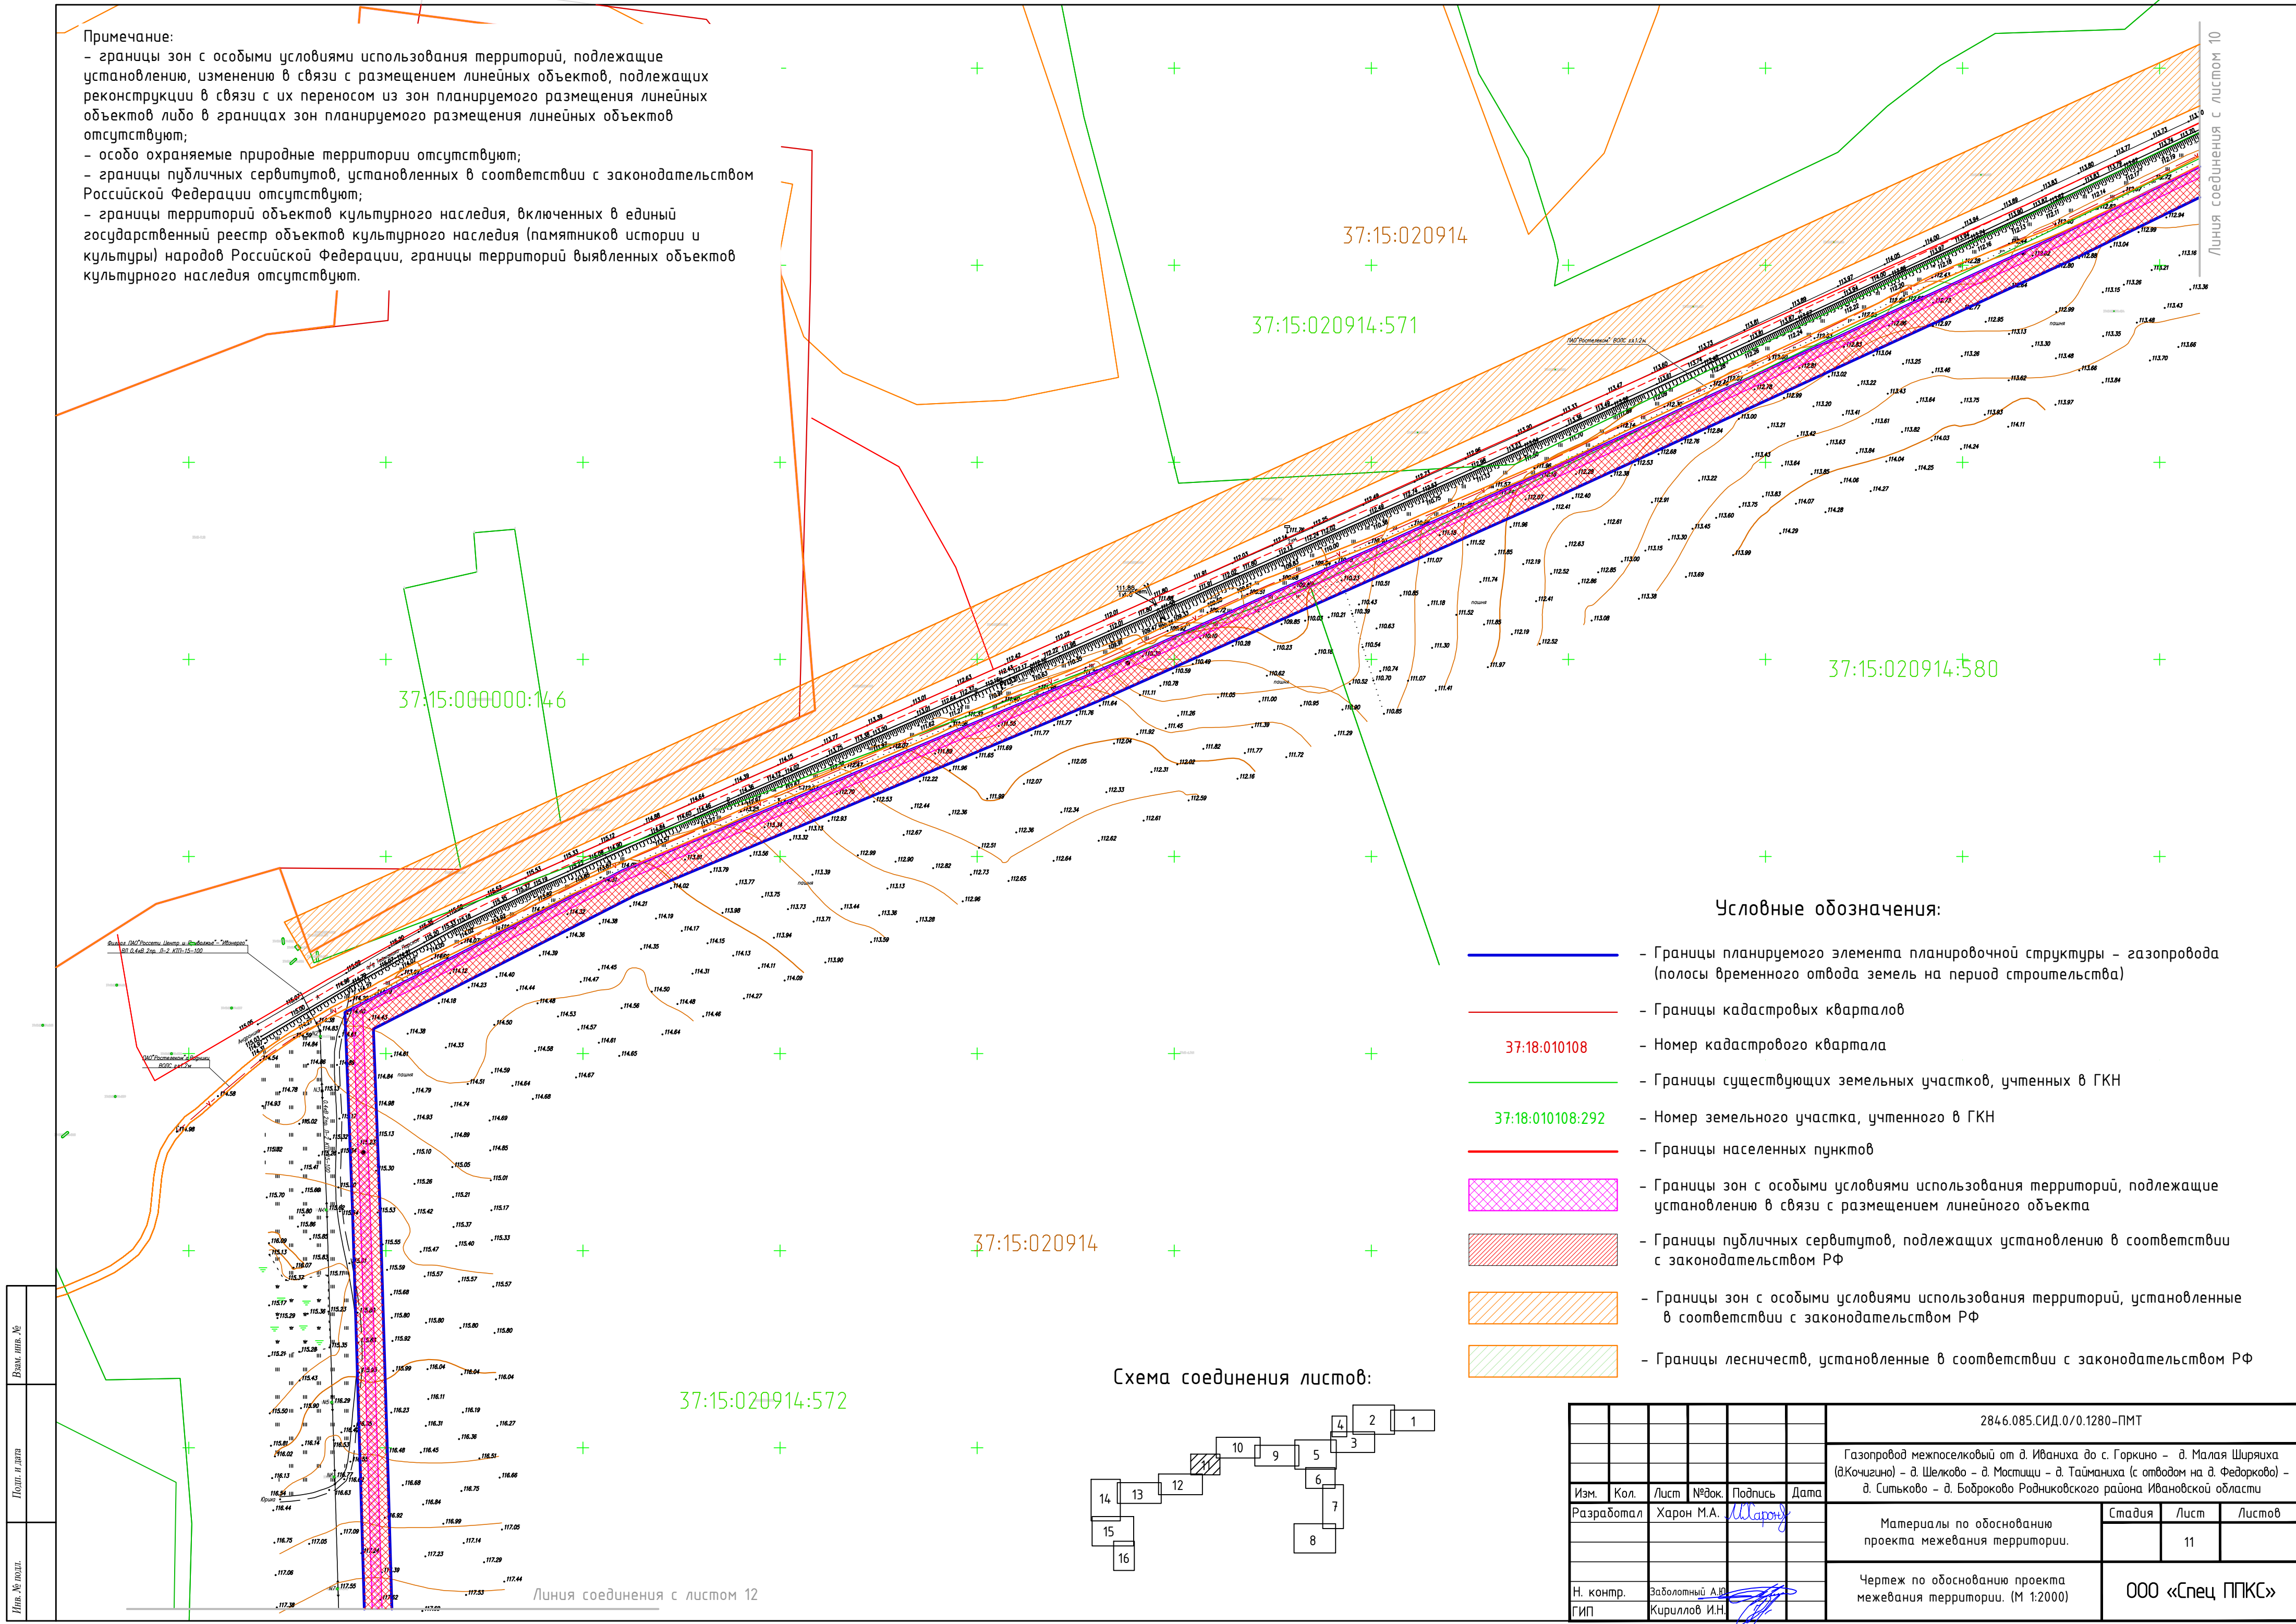

Условные обозначения:

- Границы планируемого элемента планировочной структуры – газопровода (полосы временного отвода земель на период строительства)
- Границы кадастровых кварталов
- 37:18:010108 — Номер кадастрового квартала
- Границы существующих земельных участков, учтенных в ГКН
- 37:18:010108:292 — Номер земельного участка, учтенного в ГКН
- Границы населенных пунктов
- Границы зон с особыми условиями использования территорий, подлежащие установлению в связи с размещением линейного объекта
- Границы публичных сервитутов, подлежащих установлению в соответствии с законодательством РФ
- Границы зон с особыми условиями использования территорий, установленные в соответствии с законодательством РФ
- Границы лесничеств, установленные в соответствии с законодательством РФ

Схема соединения листов:

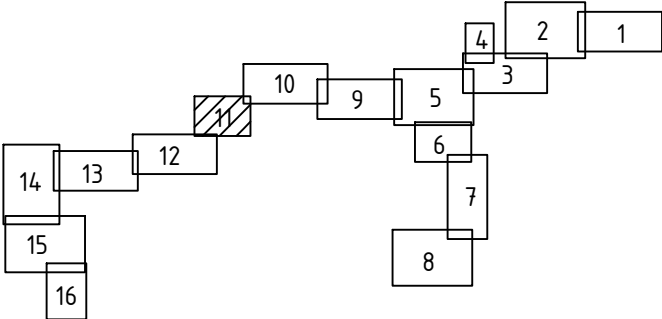

						2846.085.СИД.0/0.1280-ПМТ				
						Газопровод межпоселковый от д. Иваниха до с. Горкино – д. Малая Ширяиха (д.Кочижино) – д. Шелково – д. Мостицы – д. Тайманиха (с отводом на д. Федорково) – д. Ситыково – д. Бодорково Родниковского района Ивановской области				
Изм.	Кол.	Лист	№ док.	Подпись	Дата	Материалы по обоснованию проекта межевания территории.		Стадия	Лист	Листов
Разработал		Харон М.А.							11	
						Чертеж по обоснованию проекта межевания территории. (М 1:2000)		ООО «Спец ППКС»		
Н. контр.		Заболотный А.Ю.								
ГИП		Кириллов И.Н.								


Взам. инв. №	
Полн. и дата	
Инт. № подл.	

Примечание:
- границы зон с особыми условиями использования территорий, подлежащие установлению, изменению в связи с размещением линейных объектов, подлежащих реконструкции в связи с их переносом из зон планируемого размещения линейных объектов либо в границах зон планируемого размещения линейных объектов отсутствуют;
- осодо охраняемые природные территории отсутствуют;
- границы публичных сервитутов, установленных в соответствии с законодательством Российской Федерации отсутствуют;
- границы территорий объектов культурного наследия, включенных в единый государственный реестр объектов культурного наследия (памятников истории и культуры) народов Российской Федерации, границы территорий выявленных объектов культурного наследия отсутствуют.

Условные обозначения:

- Границы планируемого элемента планировочной структуры – газопровода (полосы временного отвода земель на период строительства)
- Границы кадастровых кварталов
- 37:18:010108 - Номер кадастрового квартала
- Границы существующих земельных участков, учтенных в ГКН
- 37:18:010108:292 - Номер земельного участка, учтенного в ГКН
- Границы населенных пунктов
- Границы зон с особыми условиями использования территорий, подлежащие установлению в связи с размещением линейного объекта
- Границы публичных сервитутов, подлежащих установлению в соответствии с законодательством РФ
- Границы зон с особыми условиями использования территорий, установленные в соответствии с законодательством РФ
- Границы лесничеств, установленные в соответствии с законодательством РФ

Схема соединения листов:

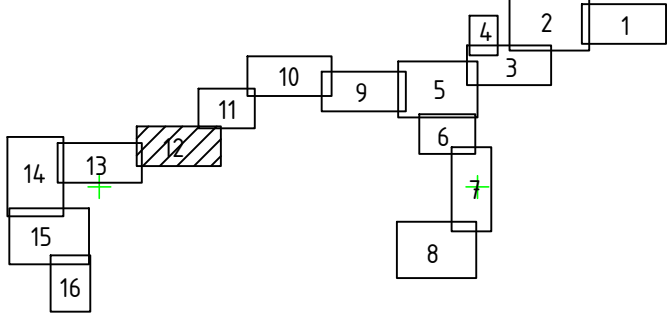

Линия соединения с листом 11

37:15:020914:572

37:15:020914:698(2)


37:15:020914:698(1)

37:15:000000:42

37:15:000000:42

Линия соединения с листом 13


						2846.085.СИД.0/0.1280-ПМТ			
						Газопровод межпоселковый от д. Иваниха до с. Горкино - д. Малая Щуряха (включено) - д. Шелково - д. Мостицы - д. Тайманиха (с отводом на д. Федоровка) - д. Сельково - д. Борокрово Родниковского района Ивановской области			
Изм.	Кол.	Лист	№фок.	Подпись	Дата				
Разработал		Харон М.А.		<i>М.А. Харон</i>		Стадия		Лист	Листов
						Материалы по обоснованию проекта межевания территории.		12	
Н. контр. ГИП		Заболотный А.Ю.		<i>А.Ю. Заболотный</i>		Чертеж по обоснованию проекта межевания территории. (М 1:2000)			
						ООО «Спец ППКС»			

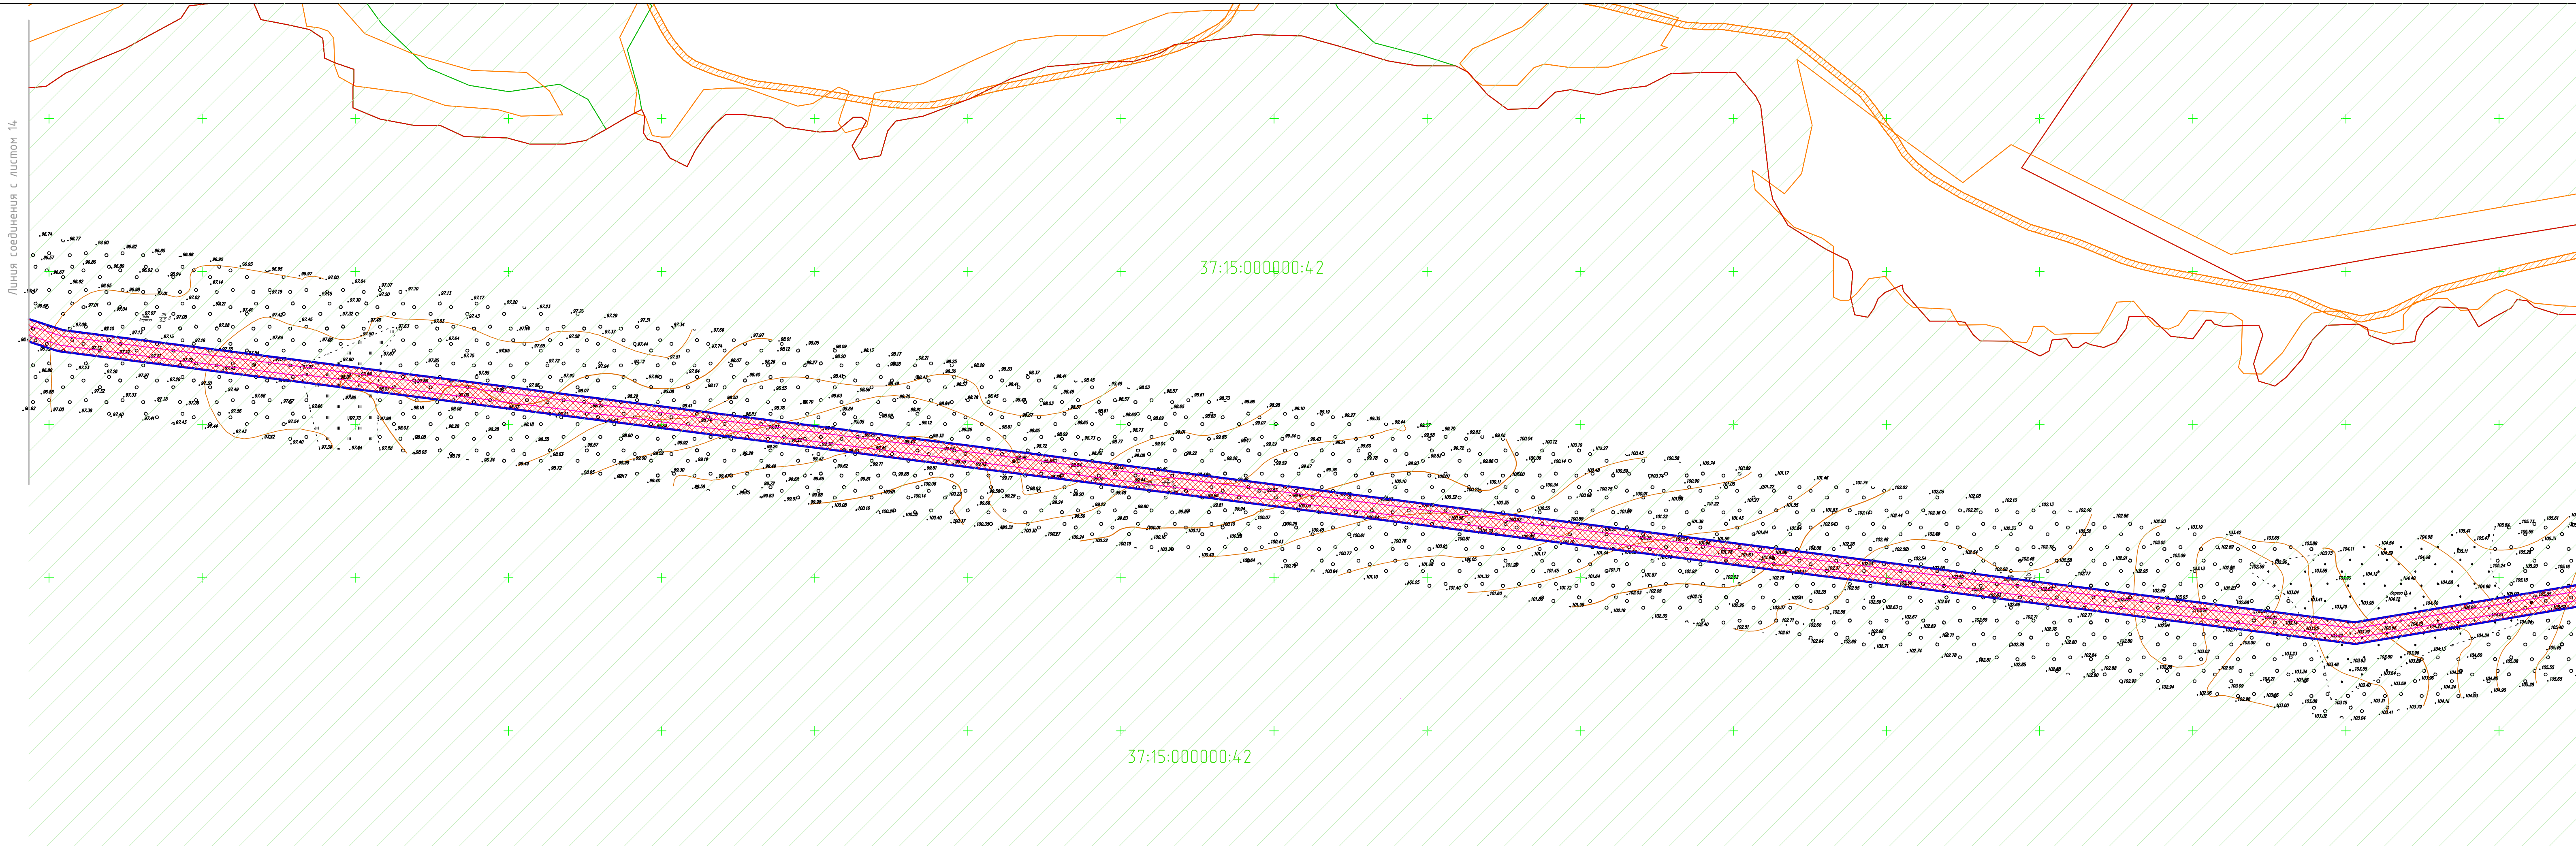


Условные обозначения:

- Границы планируемого элемента планировочной структуры – газопровода (полосы временного отвода земель на период строительства)
- Границы кадастровых кварталов
- 37:18:010108 – Номер кадастрового квартала
- Границы существующих земельных участков, учтенных в ГКН
- 37:18:010108:292 – Номер земельного участка, учтенного в ГКН
- Границы населенных пунктов
- Границы зон с особыми условиями использования территорий, подлежащие установлению в связи с размещением линейного объекта
- Границы публичных сервитутов, подлежащих установлению в соответствии с законодательством РФ
- Границы зон с особыми условиями использования территорий, установленные в соответствии с законодательством РФ
- Границы лесничеств, установленные в соответствии с законодательством РФ

Схема соединения листов:

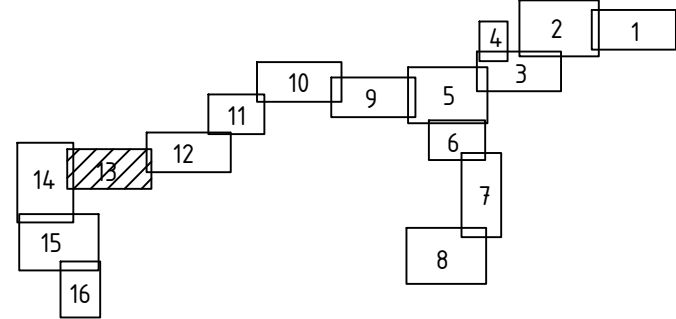

						2846.085.СИД.0/0.1280-ПМТ				
						Газопровод межпоселковый от д. Иваниха до с. Горкино – д. Малая Щяряиха (д.Кочичино) – д. Шелково – д. Мостицы – д. Тайманьиха (с отводом на д. Федорково) – д. Сельково – д. Бодорково Родничковского района Ивановской области				
Изм.	Кол.	Лист	№рек.	Подпись	Дата	Материалы по обоснованию проекта межевания территории.	Стадия	Лист	Листов	
Разработал				Харон М.А.				13		
Н. контр.				Заболотный А.Ю.		Чертеж по обоснованию проекта межевания территории. (М 1:2000)	ООО «Спец ППКС»			
ГИП				Кириллов И.Н.						

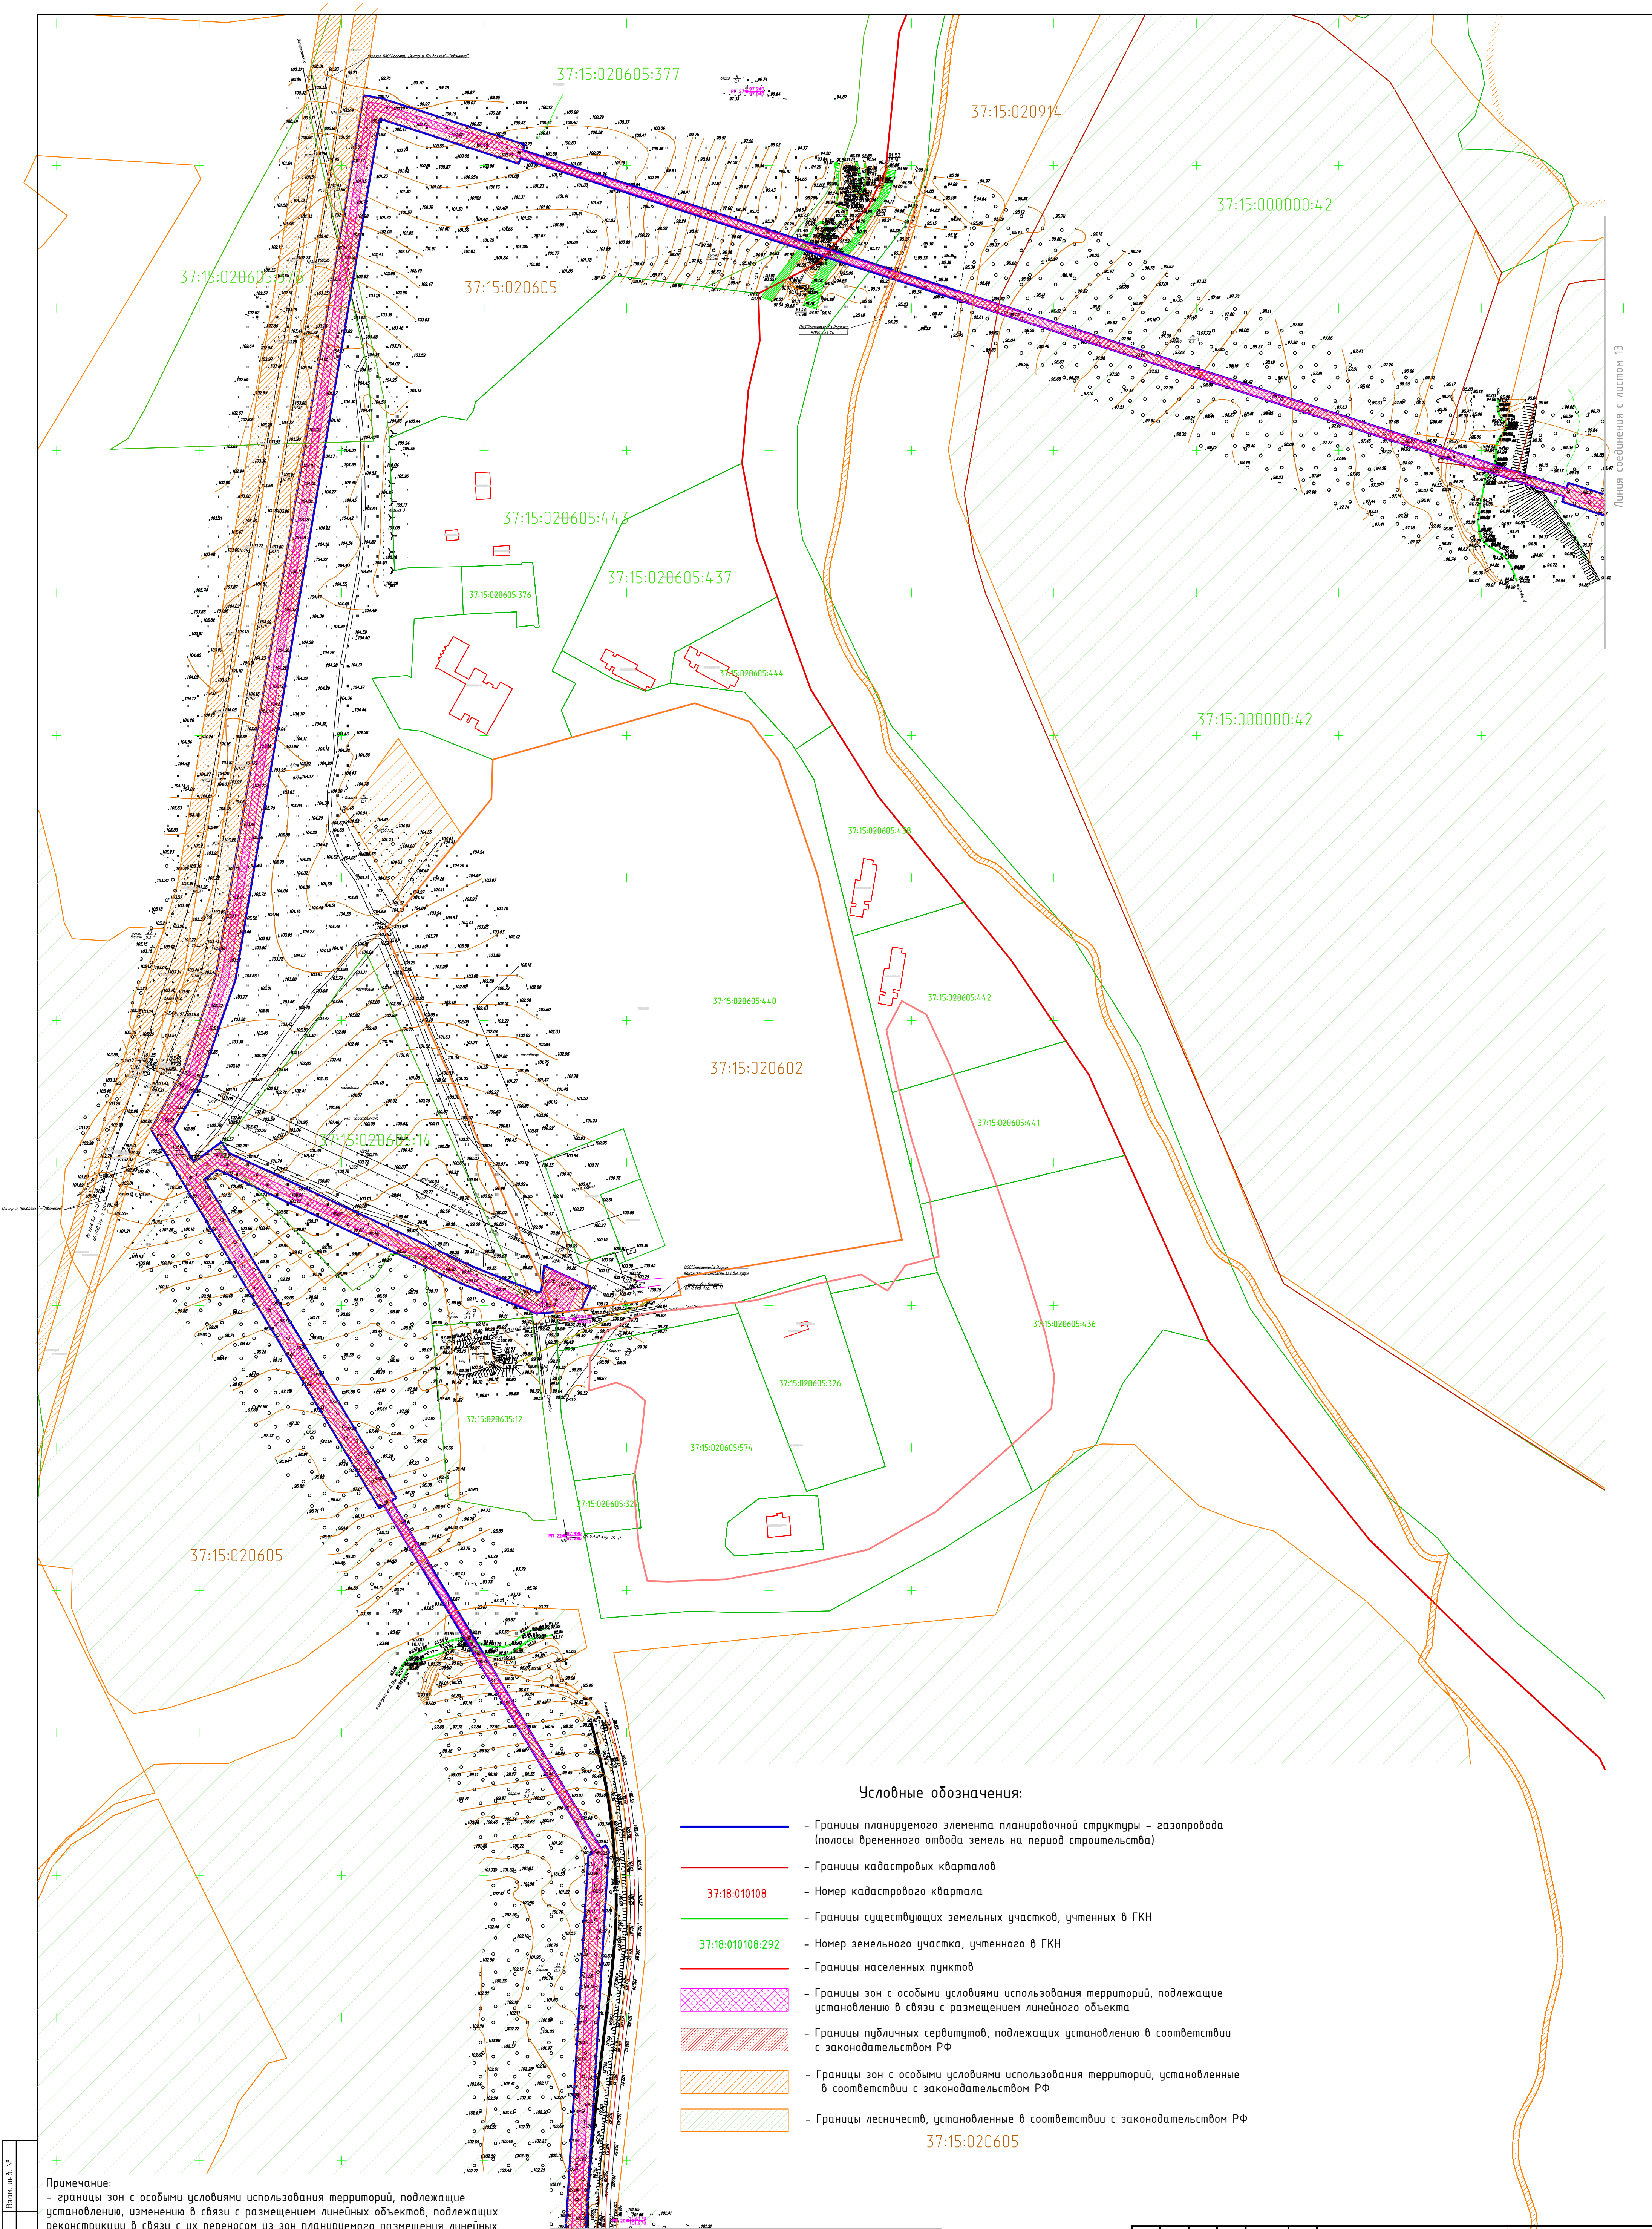

Условные обозначения:


- Границы планируемого элемента планировочной структуры – газопровода (полосы временного отвода земель на период строительства)
- Границы кадастровых кварталов
- 37:18:010108 – Номер кадастрового квартала
- Границы существующих земельных участков, учтенных в ГКН
- 37:18:010108:292 – Номер земельного участка, учтенного в ГКН
- Границы населенных пунктов
- Границы зон с особыми условиями использования территорий, подлежащие установлению в связи с размещением линейного объекта
- Границы публичных сервитутов, подлежащих установлению в соответствии с законодательством РФ
- Границы зон с особыми условиями использования территорий, установленные в соответствии с законодательством РФ
- Границы лесничеств, установленные в соответствии с законодательством РФ

37:15:020605

Примечание:
– границы зон с особыми условиями использования территорий, подлежащие установлению, изменению в связи с размещением линейных объектов, подлежащих реконструкции в связи с их переносом из зон планируемого размещения линейных объектов либо в границах зон планируемого размещения линейных объектов отсутствуют;
– особо охраняемые природные территории отсутствуют;
– границы публичных сервитутов, установленных в соответствии с законодательством Российской Федерации отсутствуют;
– границы территорий объектов культурного наследия, включенных в единый государственный реестр объектов культурного наследия (памятников истории и культуры) народов Российской Федерации, границы территорий выявленных объектов культурного наследия отсутствуют.

Линия соединения с листом 15

Схема соединения листов:

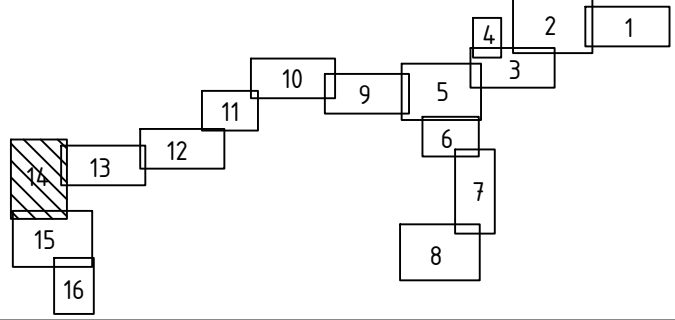

					2846.085.СИД.0/0.1280-ПМТ				
					Газопровод межпоселковый от д. Иванова до с. Горкино – д. Малая Ширяиха (д.Кочино) – д. Шелково – д. Мостицы – д. Таймань (с отводом на д. Федорово) – д. Ситыково – д. Бобровское Родниковского района Ивановской области				
Изм.	Кол.	Лист	№рек.	Подпись	Дата	Материалы по обоснованию проекта межевания территории.	Стадия	Лист	Листов
Разработал		Харон М.А.		<i>Шары</i>					14
Н. контр.		Зоболотный А.В.		<i>[Подпись]</i>		Чертеж по обоснованию проекта межевания территории. (М 1:2000)	ООО «Спец ППКС»		
ГИП		Кириллов И.Н.							

Линия соединения с листом 14

Условные обозначения:

37:15:020605

37:15:020605:383

37:15:020605

37:15:020605:6

37:15:020605


Условные обозначения:

- Границы планируемого элемента планировочной структуры – газопровода (полосы временного отвода земель на период строительства)
- Границы кадастровых кварталов
- 37:18:010108 – Номер кадастрового квартала
- Границы существующих земельных участков, учтенных в ГКН
- 37:18:010108:292 – Номер земельного участка, учтенного в ГКН
- Границы населенных пунктов
- Границы зон с особыми условиями использования территорий, подлежащие установлению в связи с размещением линейного объекта
- Границы публичных сервитутов, подлежащих установлению в соответствии с законодательством РФ
- Границы зон с особыми условиями использования территорий, установленные в соответствии с законодательством РФ
- Границы лесничеств, установленные в соответствии с законодательством РФ

Примечание:
– границы зон с особыми условиями использования территорий, подлежащие установлению, изменению в связи с размещением линейных объектов, подлежащих реконструкции в связи с их переносом из зон планируемого размещения линейных объектов либо в границах зон планируемого размещения линейных объектов отсутствуют;
– особо охраняемые природные территории отсутствуют;
– границы публичных сервитутов, установленных в соответствии с законодательством Российской Федерации отсутствуют;
– границы территорий объектов культурного наследия, включенных в единый государственный реестр объектов культурного наследия (памятников истории и культуры) народов Российской Федерации, границы территорий выявленных объектов культурного наследия отсутствуют.

Линия соединения с листом 16

Схема соединения листов:

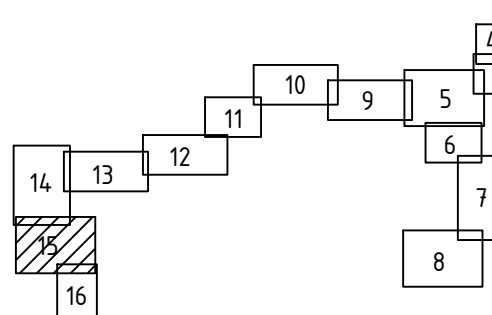


						2846.085.СИД.0/0.1280-ПМТ				
						Газопровод межпоселковый от д. Иванова до с. Горкино – д. Малая Ширяха (включено) – д. Шелково – д. Мостищи – д. Тайманьха (с отводом на д. Федорово) – д. Ситыково – д. Бобровково Родниковского района Ивановской области				
Изм.	Кол.	Лист	№рек	Подпись	Дата	Материалы по обоснованию проекта межевания территории.	Статья	Лист	Листов	
Разработал			Харин М.А.	<i>И.И. Харин</i>				15		
							Чертеж по обоснованию проекта межевания территории. (М 1:2000)			ООО «Спец ППКС»
Н. контр.			Заболотный А.В.	<i>Кириллов И.Н.</i>						

Изд.	№ изд.	Дата
1	1	2024

Условные обозначения:

- Границы планируемого элемента планировочной структуры – газопровода (полосы временного отвода земель на период строительства)
- Границы кадастровых кварталов
- 37:18:010108 – Номер кадастрового квартала
- Границы существующих земельных участков, учтенных в ГКН
- 37:18:010108:292 – Номер земельного участка, учтенного в ГКН
- Границы населенных пунктов
- Границы зон с особыми условиями использования территорий, подлежащие установлению в связи с размещением линейного объекта
- Границы публичных сервитутов, подлежащих установлению в соответствии с законодательством РФ
- Границы зон с особыми условиями использования территорий, установленные в соответствии с законодательством РФ
- Границы лесничеств, установленные в соответствии с законодательством РФ

Схема соединения листов:

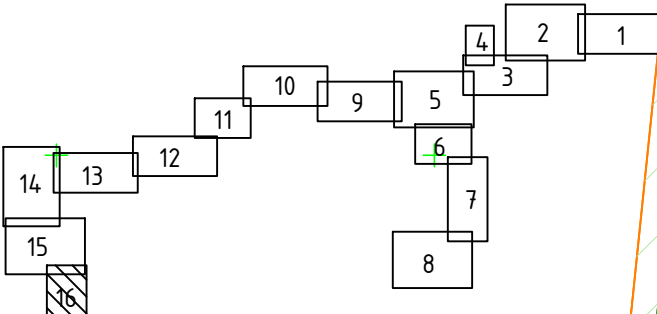

Видеоз. ПМГ/Росреестр Центр и Приобласть "Городской"

37:15:020605

37:15:020605:428

Примечание:

- границы зон с особыми условиями использования территорий, подлежащие установлению, изменению в связи с размещением линейных объектов, подлежащих реконструкции в связи с их переносом из зон планируемого размещения линейных объектов либо в границах зон планируемого размещения линейных объектов отсутствуют;
- особо охраняемые природные территории отсутствуют;
- границы публичных сервитутов, установленных в соответствии с законодательством Российской Федерации отсутствуют;
- границы территорий объектов культурного наследия, включенных в единый государственный реестр объектов культурного наследия (памятников истории и культуры) народов Российской Федерации, границы территорий выявленных объектов культурного наследия отсутствуют.

37:15:020606

37:15:020606:428

Взам. инд. №	
Подп. и дата	
Инв. № подл.	

						2846.085.СИД.0/0.1280-ПМТ				
						Газопровод межпоселковый от д. Иваниха до с. Горкино – д. Малая Ширяиха (д.Кочигино) – д. Шелково – д. Мостицы – д. Тайманыха (с отводом на д. Федорково) – д. Ситыково – д. Боброково Родниковского района Ивановской области				
Изм.	Кол.	Лист	№ док.	Подпись	Дата	Материалы по обоснованию проекта межевания территории.		Стадия	Лист	Листов
Разработал			Харон М.А.						16	
						Чертеж по обоснованию проекта межевания территории. (М 1:2000)		ООО «Спец. ППКС»		
Н. контр.		Заболотный А.В.								
ГИП		Кириллов И.Н.								